




čelní pohled od vstupu

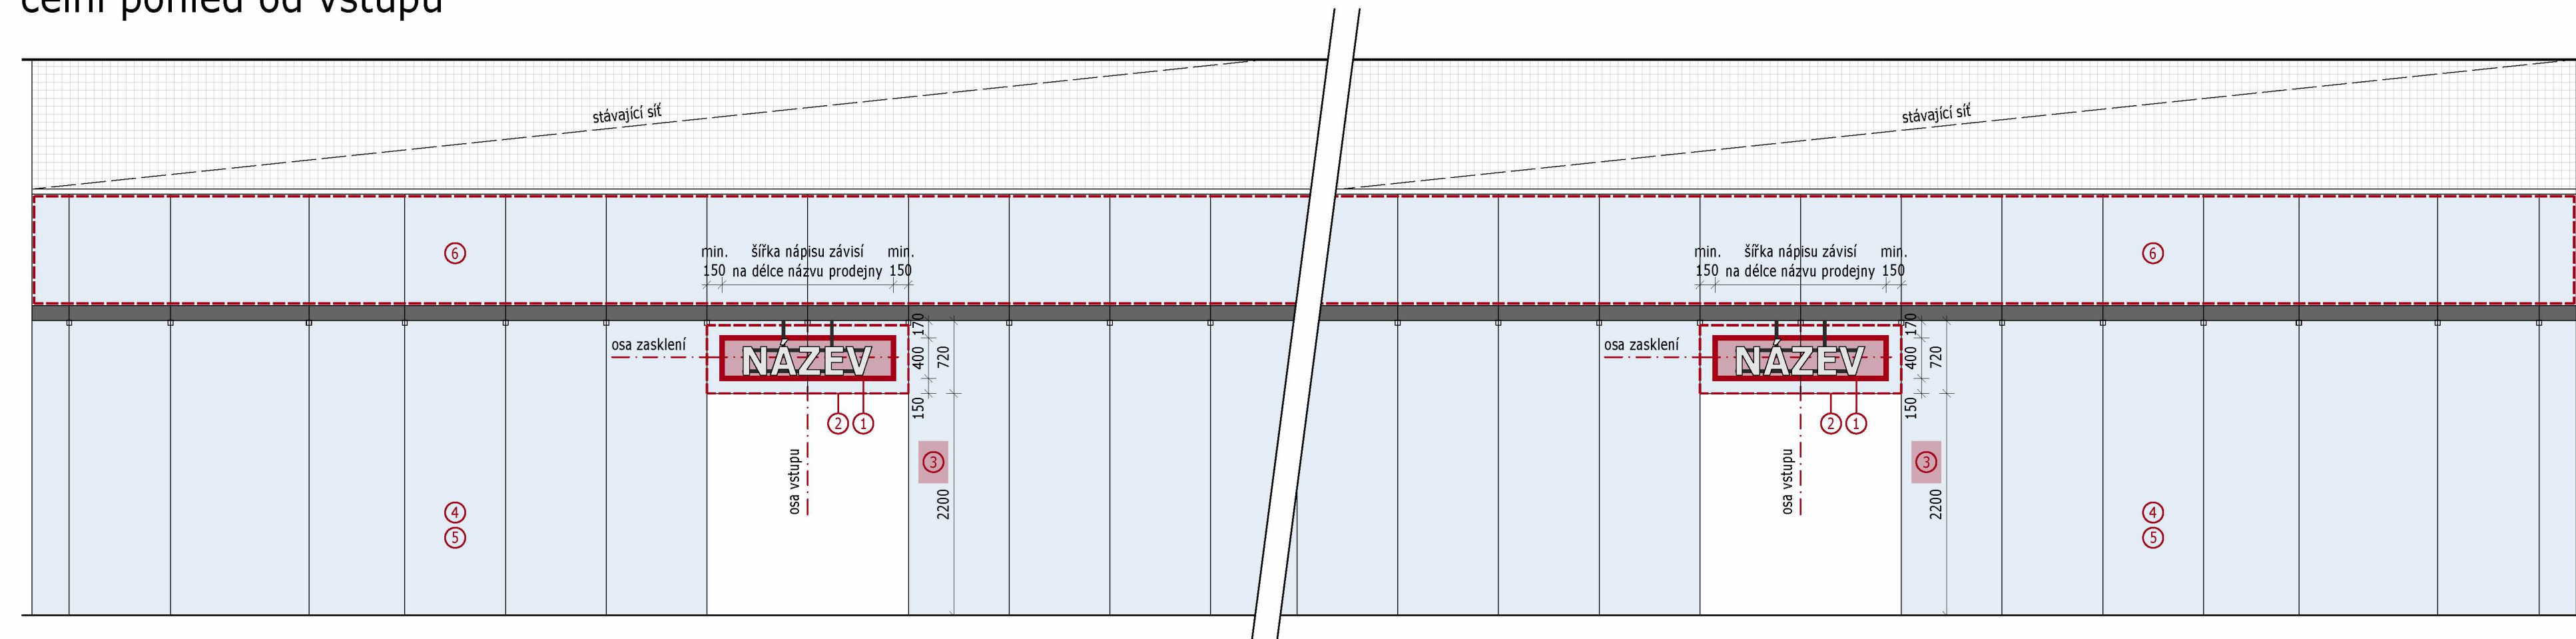

boční pohled ze severu

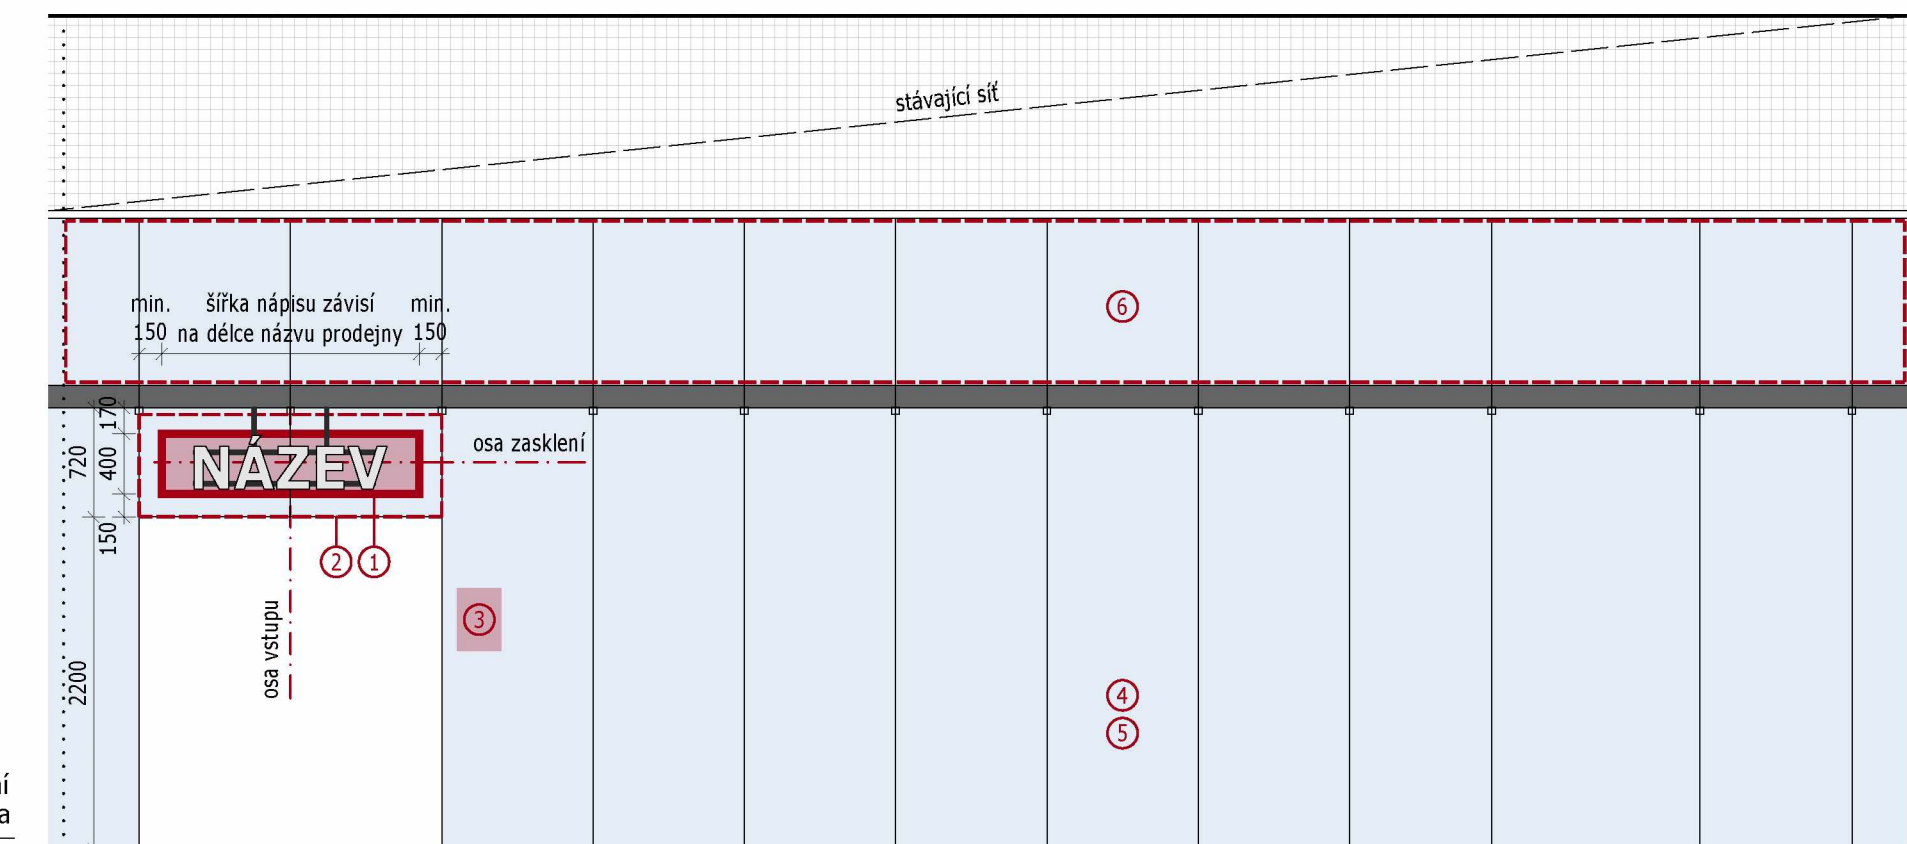


boční pohled z jihu

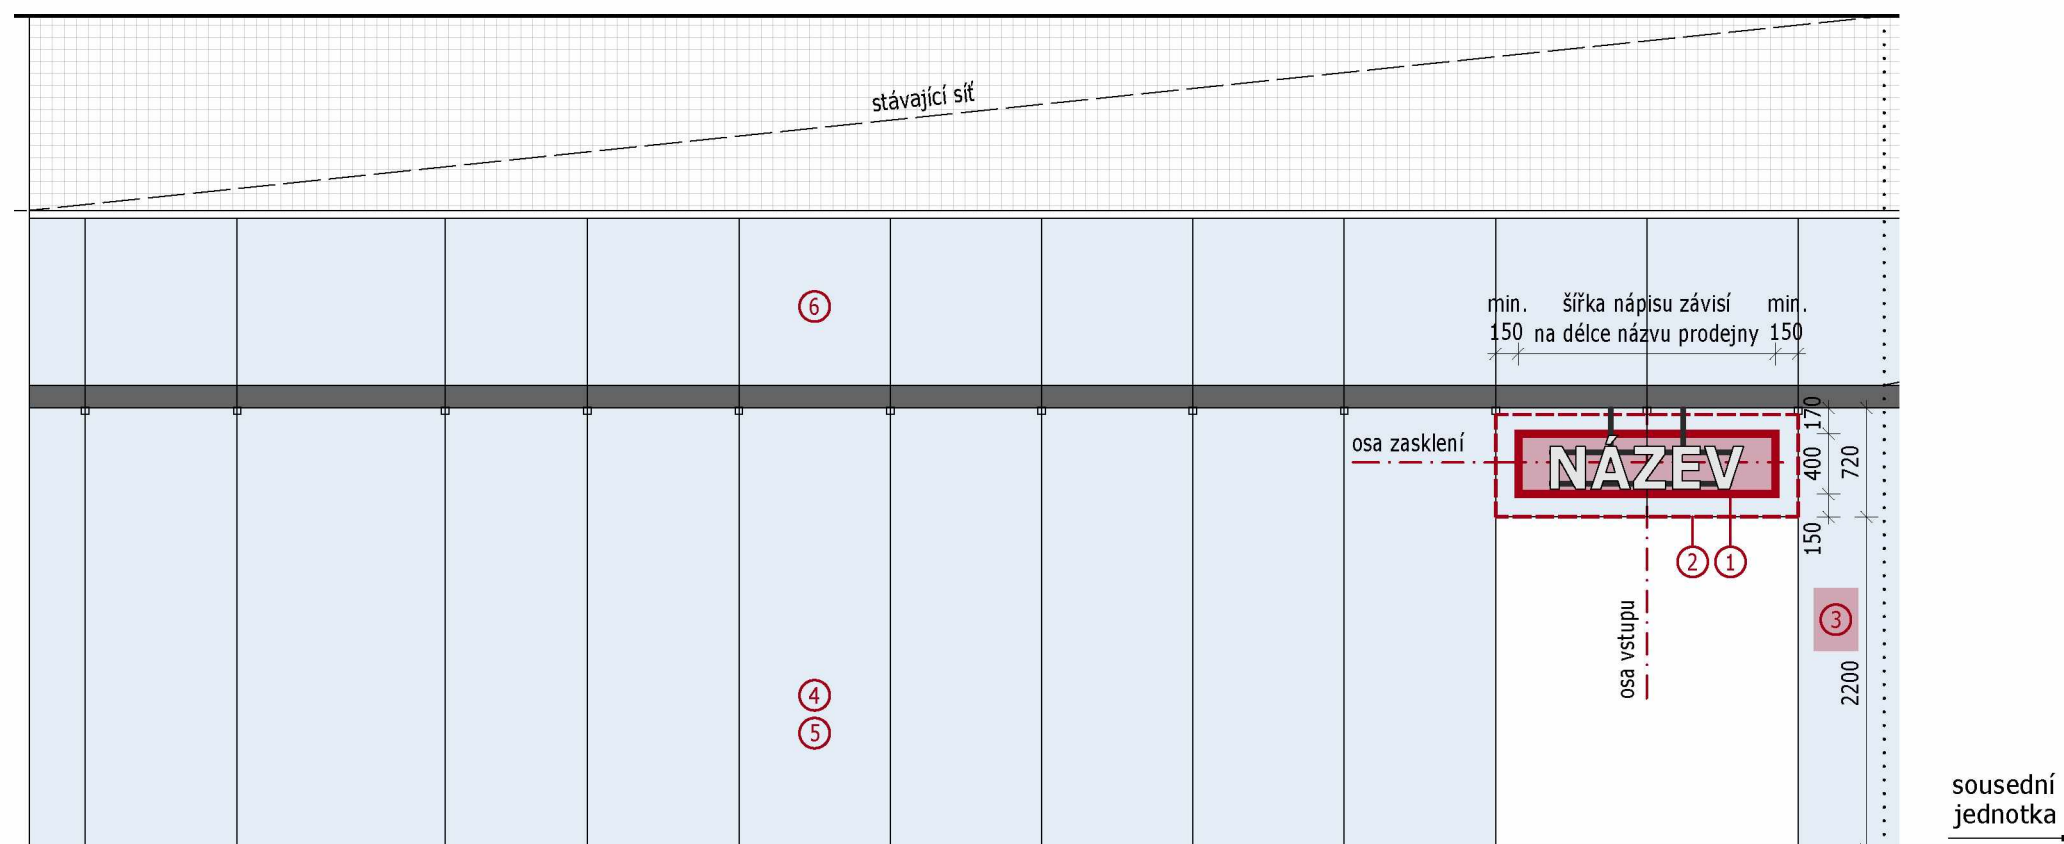

POŽADAVKY NA VIZUÁLNÍ ŘEŠENÍ

① OZNAČENÍ PROVOZOVNY:

- nápis z jednotlivých 3D písmen umístěných na dvou horizontálních lištách (viz Manuál pro kultivovaná nádraží str. 44)
- označení provozovny musí být vycentrováno do osu vstupu do jednotky
- rozměr písma nesmí překročit hranice červeně vyznačeného prostoru
- písmo:
 - tl. písma 30 - 35 mm
 - čiré plexisklo s přelepem z přední části - bílá RAL 9003
 - kovové bočnice - černá RAL 9005
 - LED prosvícení 3000 K, regulovatelná svítivost
- lišty:
 - materiál - kov
 - barva - černá RAL 9005
- příklad řešení:

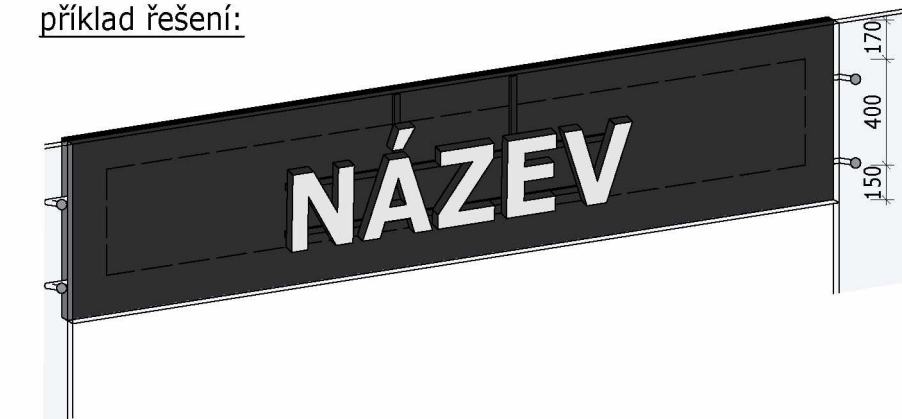

② ZAKRYTÍ ROLET:

- subtilní deska pro zakrytí rolet umístěná za skleněnou deskou nad vstupem
- barva - RAL 9005

③ INFORMAČNÍ SDĚLENÍ:

- maximální velikost plochy pro všechna informační sdělení o prodejně je formát A4
- polep s efektem pískovaného skla (viz Manuál pro kultivovaná nádraží str. 78)

④ POLEPY:

- celoplošné polepy a polepy v agresivních barvách jsou zakázány
- jsou povolené polepy s efektem pískovaného skla ve formě řezané grafiky a písmen
- maximální plocha polepu je 15% plochy výkladce (viz Manuál pro kultivovanou nádraží str. 76 a 77)

⑤ LED TABULE:

- možno umisťovať ve vzdálenosti 10 cm za sklem výkladce
- maximálna plocha je 1/4 plochy danej časti výkladce (viz Manuál pro kultivovaná nádražia str. 109)
- tabule musí mať optimálnu svítivosť a nesmí zobrazovať videa ani animované reklamy

⑥ ZACLOŇŇÍ VÝKLADCE:

- v případě potřeby zaclonění výkladce je možno použít záclonu, paraván, nebo roletu černé barvy

PŘEDSUNUTÝ PRODEJ, ÁČKA A VÝSTRČE:

- jsou zakázány


pozn.:
Přesné rozměry stávajícího stavu konstrukcí je nutno zaměřit před realizací.

OBCHODNÍ JEDNOTKA č. 28,50

UMÍSTĚNÍ: 2.PP, místnost 0P01A+D
1.PP, místnost 1P36

MĚŘÍTKO: 1:50

DATUM ZPRACOVÁNÍ: 7.3.2025

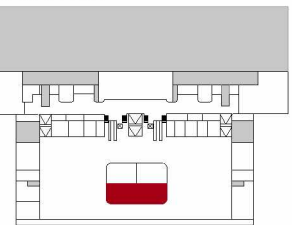

DESIGN MANUÁL - PRAHA HL.N.

ČÁST: VIZUÁL OBCHODNÍCH JEDNOTEK

ZPRACOVATEL: SŽ GŘ - odbor projektování staveb (O9)

