

Přehled délek a výměr věcného břemene po jednotlivých parcelách

Číslo stavby(zakázky): 40/2022

Název akce: Přeložka SEK Metropolitní, s.r.o. SO454

Katastrální území: Světlá nad Sázavou

GEOMETRICKÝ PLÁN č.: **2634-183/2025**

<i>Parcela č.</i>	<i>Délka osy [bm] (běžný metr)</i>	<i>Výměra [m²]</i>
st. 92	0,08	0,11
107/2	16,64	9,72
1068/1	7,78	4,64
1069/1	10,43	6,29
1096/1	62,10	36,01
1096/11	7,63	4,60
1096/12	16,90	10,62
1096/35	37,00	21,97
1096/36	16,80	9,73
1096/41	35,99	22,17
1096/42	4,17	2,38
1096/43	6,13	3,70
1096/48	10,65	6,42

Délka osy: **232,30 m** (pro fakturaci)

Vyhotovila: Simona Vaculíková

V Ledči nad Sázavou dne: 30. 09. 2025

Ing. Aleš Tuček


GEODÉZIE
Ledec nad Sázavou s.r.o.
Koželská 225
584 01 Ledec nad Sázavou
IČ: 27493989




VÝKAZ DOSAVADNÍHO A NOVÉHO STAVU ÚDAJŮ KATASTRU NEMOVITOSTÍ



Dosavadní stav				Nový stav													
Označení pozemku parc. číslem	Výměra parcely		Druh pozemku	Označení pozemku parc. číslem	Výměra parcely		Druh pozemku	Typ stav by	Způsob využití	Způsob využití	Způsob využití	Porovnání se stavem evidence právních vztahů					
			Způsob využití				Způsob využití	Díl přechází z pozemku označeného v katastru nemovitostí				Číslo listu vlastnictví	Výměra dílu		Označení dílu		
	ha	m2	ha		m2	ha							m2				
st.92												st.92		10001			
107/2												107/2		891			
1068/1												1068/1		216			
1069/1												1069/1		10001			
1096/1												1096/1		10001			
1096/11												1096/11		10001			
1096/12												1096/12		10001			
1096/35												1096/35		10001			
1096/36												1096/36		10001			
1096/41												1096/41		10001			
1096/42												1096/42		10001			
1096/43												1096/43		10001			
1096/48												1096/48		10001			
Oprávněný: dle listiny																	
Druh věcného břemene: dle listiny																	

Prehled grafických částí GP:

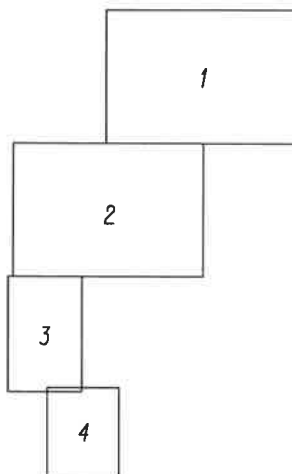

GEOMETRICKÝ PLÁN pro vymezení rozsahu věcného břemene k části pozemku	Geometrický plán ověřil autorizovaný zeměměřický inženýr:		Stejnopis ověřil autorizovaný zeměměřický inženýr:	
	Jméno, příjmení:	Ing. Aleš Tuček	Jméno, příjmení:	Ing. Aleš Tuček
	Číslo položky rejstříku autorizovaných zeměměřických inženýrů:	1740	Číslo položky rejstříku autorizovaných zeměměřických inženýrů:	1740
	Dne:	6.10.2025	Dne:	13.10.2025
	Číslo: 212/2025		Číslo: 211/2025	
Vyhotovil: Geodezie Ledec nad Sázavou Koželská 225 584 01 Ledec nad Sázavou Číslo plánu: 2634-183/2025 Okres: Havlíčkův Brod Obec: SVĚTLÁ NAD SÁZAVOU Kat. území: SVĚTLÁ NAD SÁZAVOU Mapový list: DKM, LEDEČ NAD SÁZAVOU 1-9/22 Dosavadním vlastníkům pozemků byla poskytnuta možnost seznámit se v terénu s průběhem navrhovaných nových hranic, které byly označeny předepsaným způsobem: ...	Náležitostmi a přesností odpovídá právním předpisům		Tento stejnopis odpovídá geometrickému plánu v elektronické podobě uloženému v dokumentaci katastrálního úřadu.	
	Katastrální úřad souhlasí s očíslováním parcel.		Ověření stejnopisu geometrického plánu v listinné podobě.	
	Ing. Jaroslav Beránek Katastrální úřad pro Vysočinu Katastrální pracoviště Havlíčkův Brod PGP: 1477/2025-601 2025.10.10 08:54:40 +02'00'			

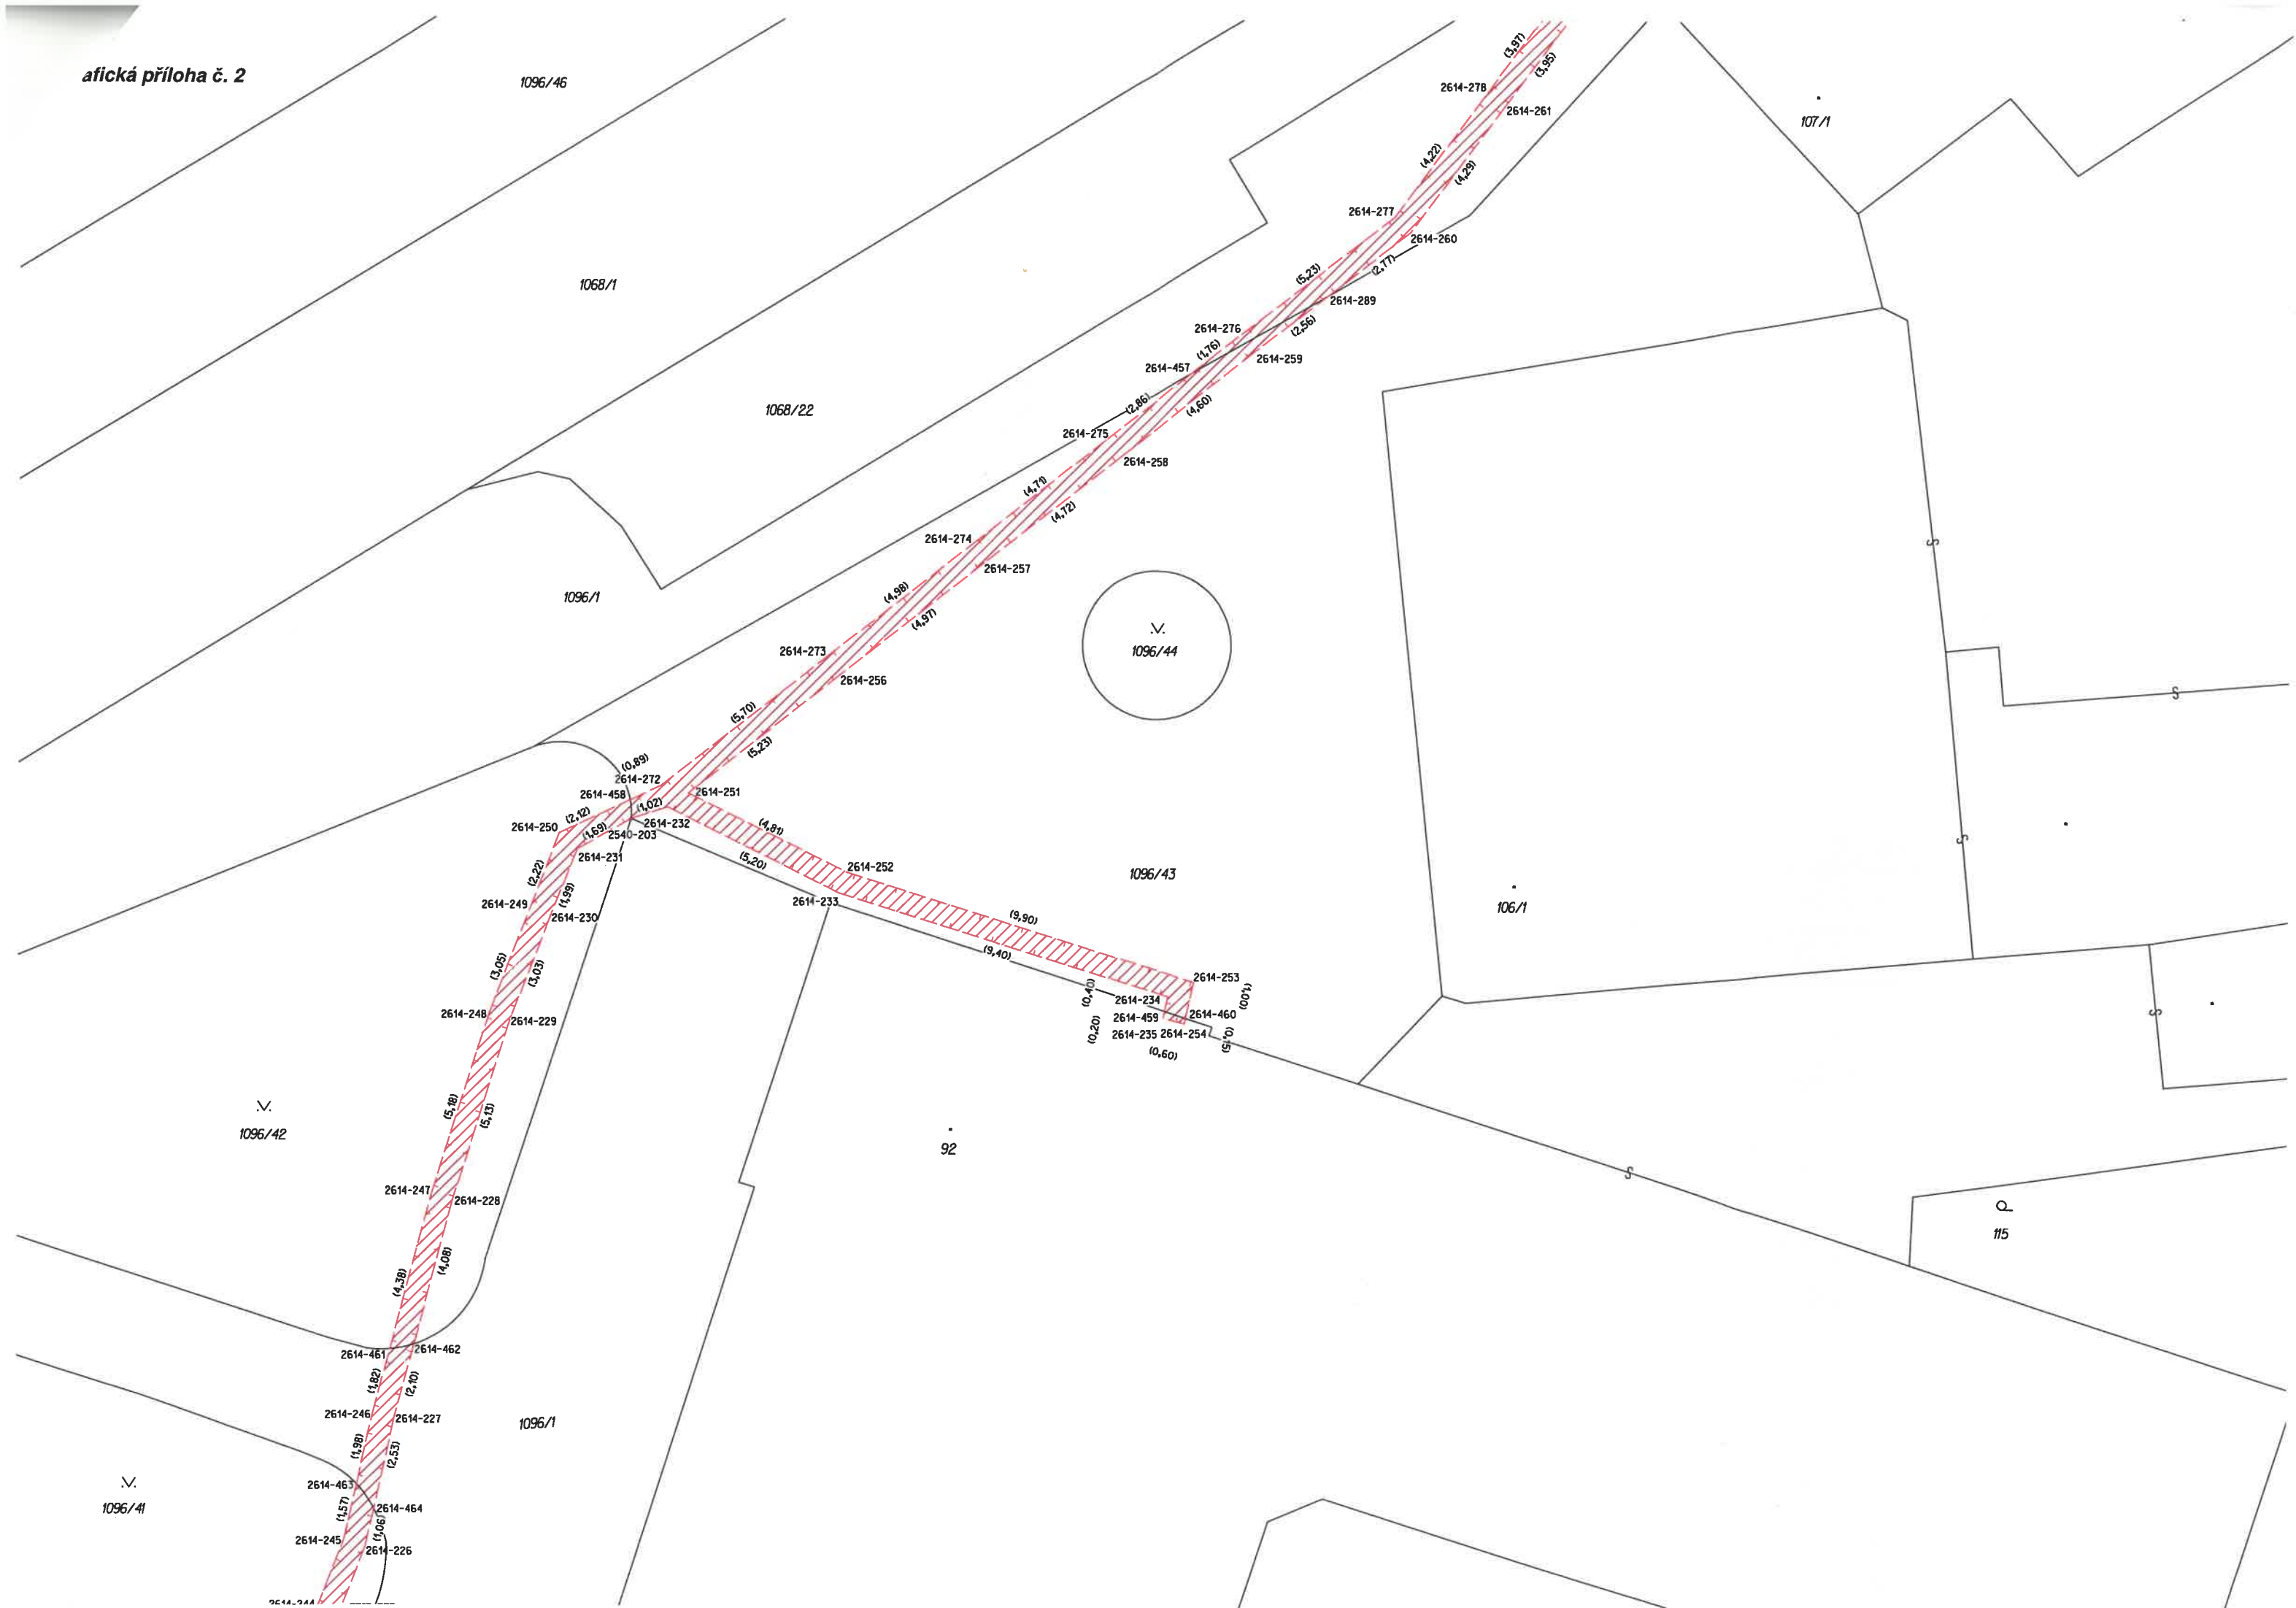

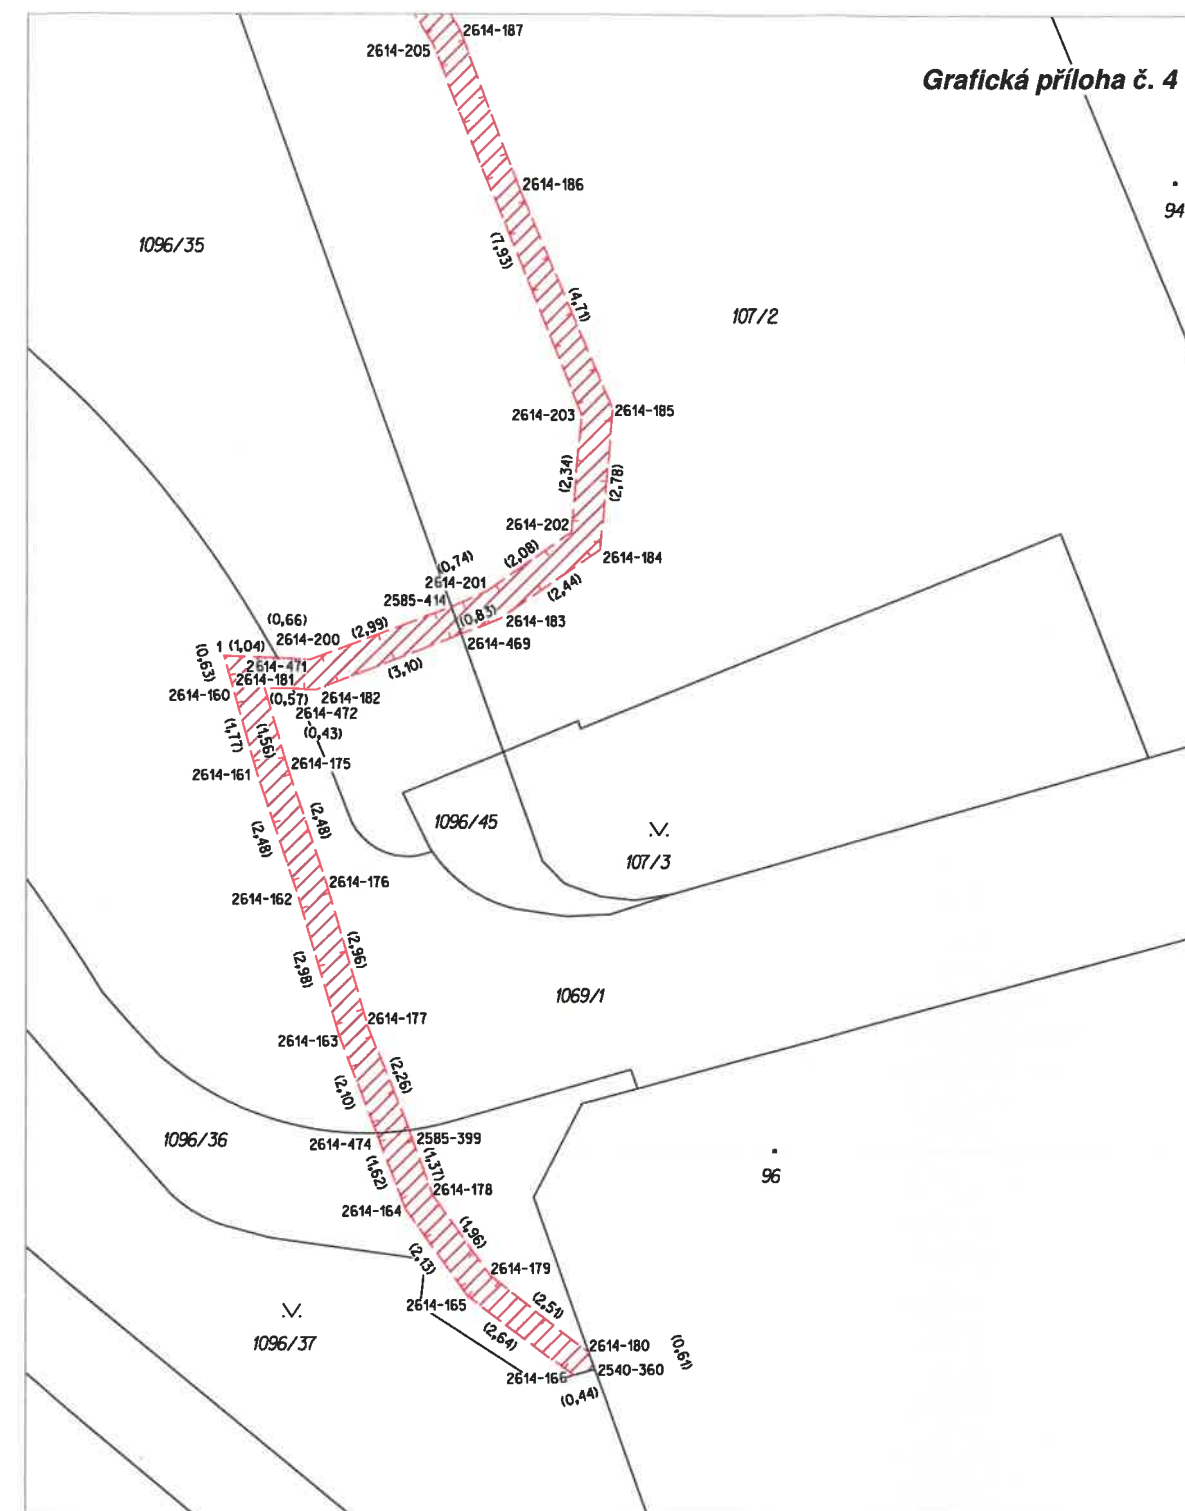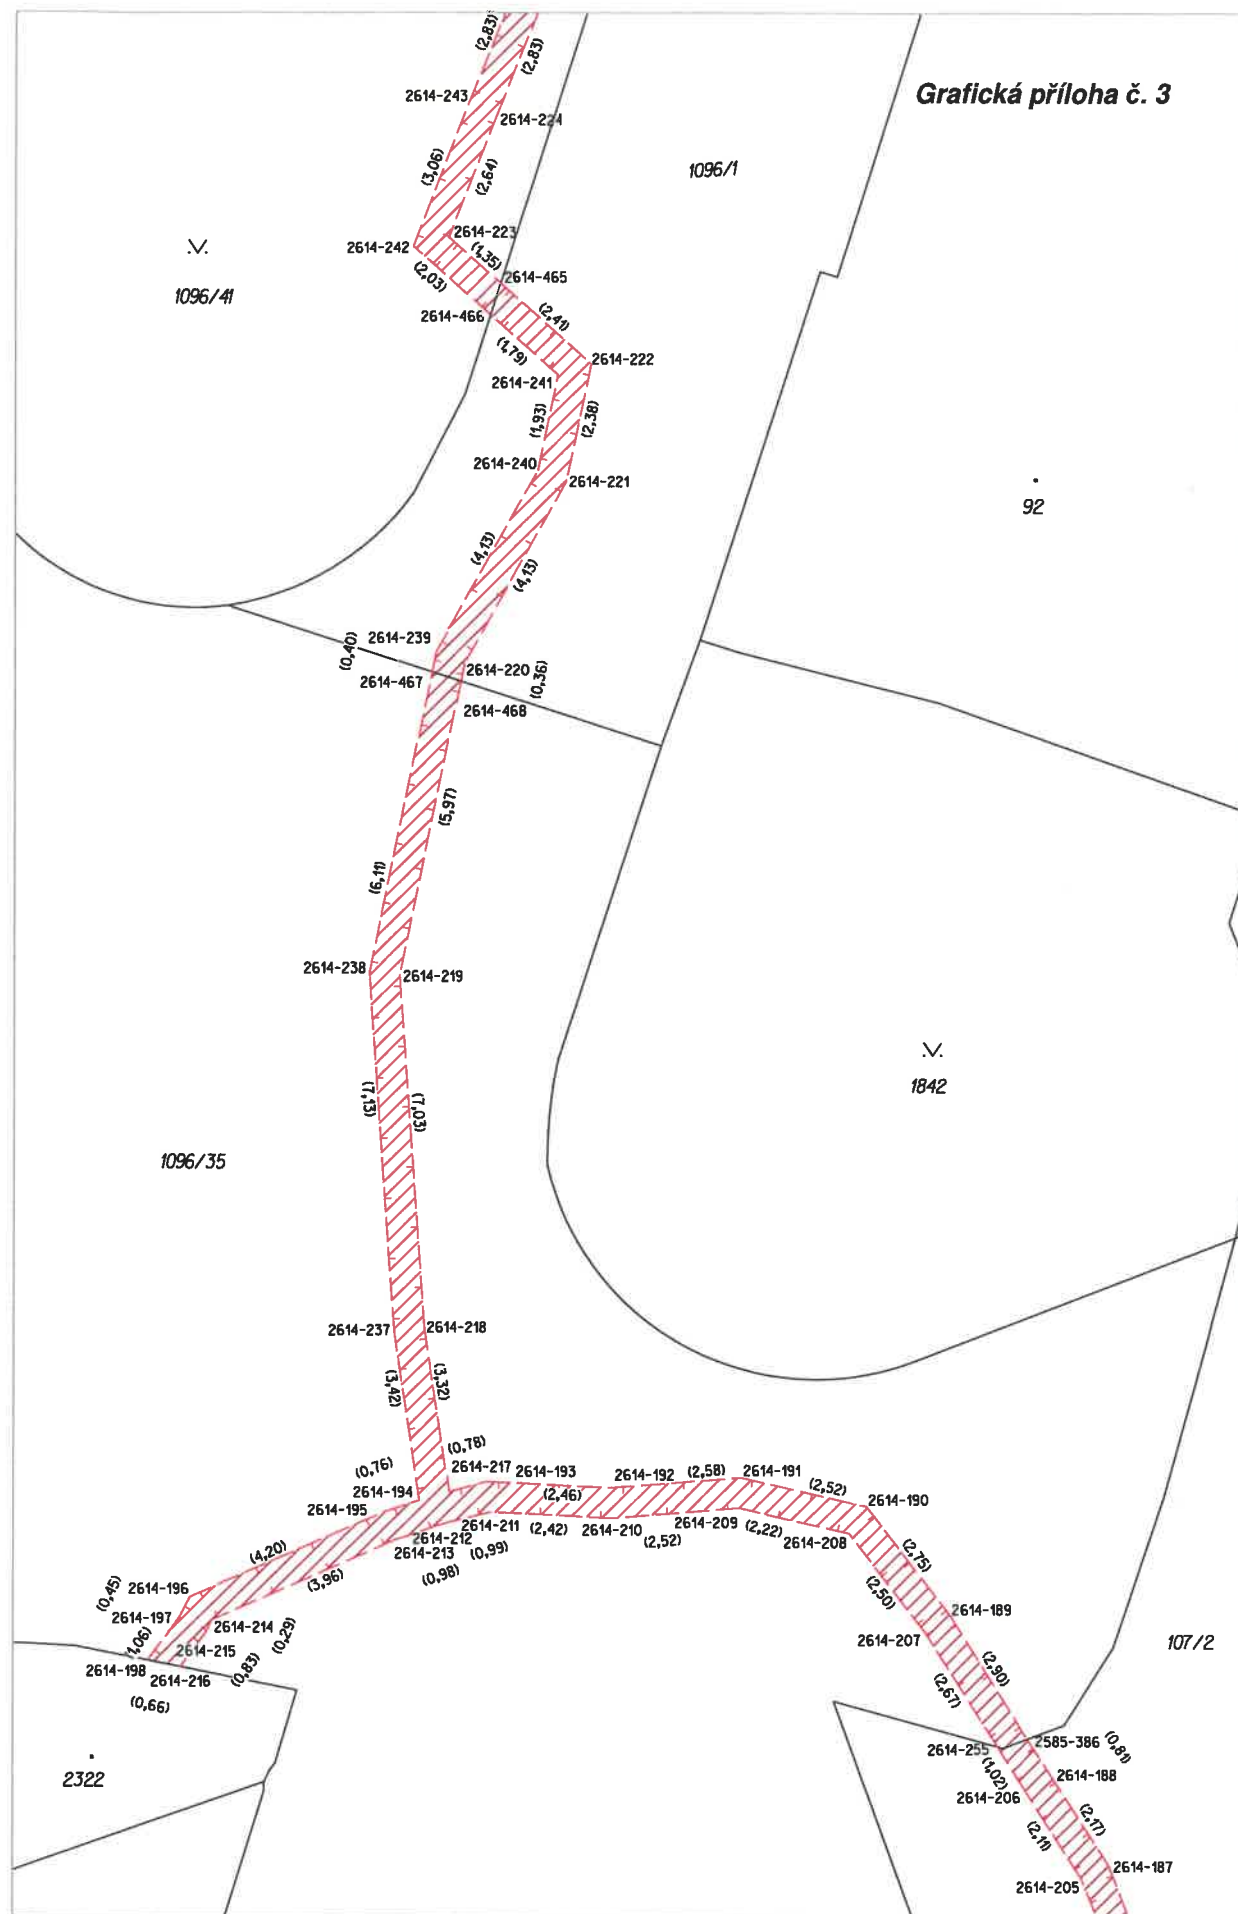

Seznam souřadnic (S-JTSK)				Seznam souřadnic (S-JTSK)			
Číslo bodu	Souřadnice pro zápis do KN			Číslo bodu	Souřadnice pro zápis do KN		
	Y	X	Kód kvality		Y	X	Kód kvality
2531-152	678767,71	1098416,85	3	2614-221	678807,10	1098482,83	3
2531-174	678767,29	1098416,43	3	2614-222	678806,61	1098480,50	3
2531-176	678765,18	1098418,24	3	2614-223	678809,42	1098478,00	3
2531-288	678765,59	1098418,69	3	2614-224	678808,46	1098475,54	3
2540-203	678799,54	1098451,08	3	2614-225	678807,43	1098472,90	3
2540-360	678793,56	1098536,95	3	2614-226	678806,68	1098470,98	3
2580-25	678766,37	1098417,19	3	2614-227	678805,91	1098467,48	3
2580-26	678766,81	1098417,60	3	2614-228	678804,35	1098461,50	3
2585-386	678797,93	1098507,84	4	2614-229	678802,82	1098456,60	3
2585-399	678797,27	1098532,19	3	2614-230	678801,73	1098453,77	3
2585-414	678796,44	1098521,78	4	2614-231	678801,01	1098451,92	3
2614-160	678800,77	1098523,38	3	2614-232	678798,57	1098450,76	3
2614-161	678800,29	1098525,08	3	2614-233	678793,92	1098453,08	3
2614-162	678799,50	1098527,43	3	2614-234	678784,95	1098455,88	3
2614-163	678798,66	1098530,29	3	2614-235	678785,08	1098456,47	3
2614-164	678797,34	1098533,76	3	2614-237	678810,47	1098499,71	3
2614-165	678796,10	1098535,49	3	2614-238	678810,97	1098492,60	3
2614-166	678793,98	1098537,07	3	2614-239	678809,67	1098486,22	3
2614-175	678799,71	1098524,90	3	2614-240	678807,66	1098482,61	3
2614-176	678798,92	1098527,25	3	2614-241	678807,27	1098480,72	3
2614-177	678798,10	1098530,09	3	2614-242	678810,12	1098478,18	3
2614-178	678796,80	1098533,48	3	2614-243	678809,02	1098475,32	3
2614-179	678795,66	1098535,07	3	2614-244	678807,99	1098472,68	3
2614-180	678793,68	1098536,62	3	2614-245	678807,26	1098470,80	3
2614-181	678800,14	1098523,40	3	2614-246	678806,49	1098467,34	3
2614-182	678799,14	1098523,44	3	2614-247	678804,93	1098461,34	3
2614-183	678795,48	1098522,02	3	2614-248	678803,38	1098456,40	3
2614-184	678793,48	1098520,63	3	2614-249	678802,29	1098453,55	3
2614-185	678793,24	1098517,86	3	2614-250	678801,49	1098451,48	3
2614-186	678795,10	1098513,53	3	2614-251	678798,01	1098450,38	3
2614-187	678796,31	1098510,34	3	2614-252	678793,70	1098452,52	3
2614-188	678797,49	1098508,52	3	2614-253	678784,25	1098455,48	3
2614-189	678799,46	1098505,38	3	2614-254	678784,50	1098456,61	3
2614-190	678801,14	1098503,20	3	2614-255	678798,53	1098507,98	4
2614-191	678803,60	1098502,64	3	2614-256	678793,90	1098447,14	3
2614-192	678806,17	1098502,84	3	2614-257	678789,99	1098444,08	3
2614-193	678808,63	1098502,73	3	2614-258	678786,27	1098441,17	3
2614-194	678809,96	1098503,09	3	2614-259	678782,66	1098438,32	3
2614-195	678810,68	1098503,34	3	2614-260	678778,43	1098435,07	3
2614-196	678814,52	1098505,04	3	2614-261	678775,87	1098431,63	3
2614-197	678814,72	1098505,44	3	2614-262	678773,52	1098428,46	3
2614-198	678815,34	1098506,30	3	2614-263	678769,74	1098424,27	3
2614-200	678799,24	1098522,84	3	2614-265	678769,34	1098423,82	3
2614-201	678795,76	1098521,48	3	2614-266	678764,95	1098418,88	3
2614-202	678794,06	1098520,29	3	2614-267	678762,23	1098415,91	3
2614-203	678793,86	1098517,96	3	2614-268	678759,23	1098412,59	3
2614-205	678796,85	1098510,62	3	2614-269	678756,58	1098409,61	3
2614-206	678797,99	1098508,84	3	2614-270	678754,97	1098407,98	3
2614-207	678799,96	1098505,72	3	2614-272	678798,76	1098450,19	3
2614-208	678801,48	1098503,74	3	2614-273	678794,28	1098446,66	3
2614-209	678803,64	1098503,24	3	2614-274	678790,35	1098443,60	3
2614-210	678806,15	1098503,44	3	2614-275	678786,65	1098440,69	3
2614-211	678808,57	1098503,33	3	2614-276	678783,02	1098437,84	3
2614-212	678809,53	1098503,58	3	2614-277	678778,87	1098434,65	3
2614-213	678810,46	1098503,90	3	2614-278	678776,35	1098431,27	3
2614-214	678814,08	1098505,50	3	2614-279	678773,98	1098428,08	3
2614-215	678814,20	1098505,76	3	2614-280	678769,82	1098423,45	3
2614-216	678814,69	1098506,43	3	2614-284	678762,67	1098415,51	3
2614-217	678809,38	1098502,93	3	2614-285	678759,67	1098412,19	3
2614-218	678809,87	1098499,65	3	2614-286	678757,02	1098409,19	3
2614-219	678810,37	1098492,64	3	2614-287	678754,53	1098407,56	3
2614-220	678809,11	1098486,44	3	2614-289	678780,63	1098436,76	3

Seznam souřadnic (S-JTSK)				Seznam souřadnic (S-JTSK)			
Číslo bodu	Souřadnice pro zápis do KN			Číslo bodu	Souřadnice pro zápis do KN		
	Y	X	Kód kvality		Y	X	Kód kvality
2614-290	678753,86	1098406,92	3	14	678770,02	1098413,94	3
2614-291	678752,62	1098406,42	3	15	678770,71	1098411,78	3
2614-292	678751,02	1098405,39	3	16	678772,64	1098409,41	3
2614-293	678749,11	1098403,29	3	17	678774,18	1098406,96	3
2614-294	678748,04	1098402,13	3	18	678772,34	1098404,98	3
2614-295	678747,40	1098401,07	3	19	678773,17	1098405,13	3
2614-297	678755,22	1098407,37	3	20	678774,85	1098404,00	3
2614-298	678754,18	1098406,40	3				
2614-299	678752,90	1098405,88	3				
2614-300	678751,42	1098404,93	3				
2614-301	678749,55	1098402,89	3				
2614-302	678748,52	1098401,77	3				
2614-303	678747,12	1098400,53	3				
2614-306	678745,83	1098397,21	3				
2614-307	678744,86	1098393,89	3				
2614-308	678743,51	1098391,77	3				
2614-309	678741,83	1098388,42	3				
2614-310	678741,02	1098387,68	3				
2614-311	678740,26	1098387,78	3				
2614-312	678747,77	1098400,53	3				
2614-313	678746,39	1098397,01	3				
2614-314	678745,42	1098393,63	3				
2614-315	678744,03	1098391,47	3				
2614-316	678742,31	1098388,06	3				
2614-317	678741,22	1098387,04	3				
2614-318	678740,18	1098387,18	3				
2614-431	678772,60	1098405,26	3				
2614-432	678771,48	1098404,94	3				
2614-452	678741,63	1098388,23	3				
2614-453	678742,10	1098388,99	3				
2614-454	678745,76	1098394,81	3				
2614-455	678752,59	1098405,68	3				
2614-456	678753,20	1098406,65	3				
2614-457	678784,40	1098438,93	3				
2614-458	678799,57	1098450,57	3				
2614-459	678785,04	1098456,27	3				
2614-460	678784,47	1098456,46	3				
2614-461	678806,03	1098465,58	3				
2614-462	678805,38	1098465,45	3				
2614-463	678806,92	1098469,27	3				
2614-464	678806,45	1098469,95	3				
2614-465	678808,41	1098478,90	3				
2614-466	678808,61	1098479,53	3				
2614-467	678809,75	1098486,61	3				
2614-468	678809,18	1098486,79	3				
2614-469	678796,25	1098522,32	4				
2614-471	678799,90	1098522,81	3				
2614-472	678799,57	1098523,42	3				
2614-474	678797,92	1098532,25	3				
1	678800,94	1098522,77	3				
2	678771,10	1098411,30	3				
3	678765,81	1098417,62	3				
4	678769,48	1098413,66	3				
5	678770,17	1098411,48	3				
6	678772,16	1098409,05	3				
7	678773,42	1098407,04	3				
8	678771,14	1098404,58	3				
9	678771,35	1098404,20	3				
10	678773,03	1098404,49	3				
11	678774,31	1098403,64	3				
12	678770,66	1098410,88	3				
13	678766,21	1098418,06	3				