


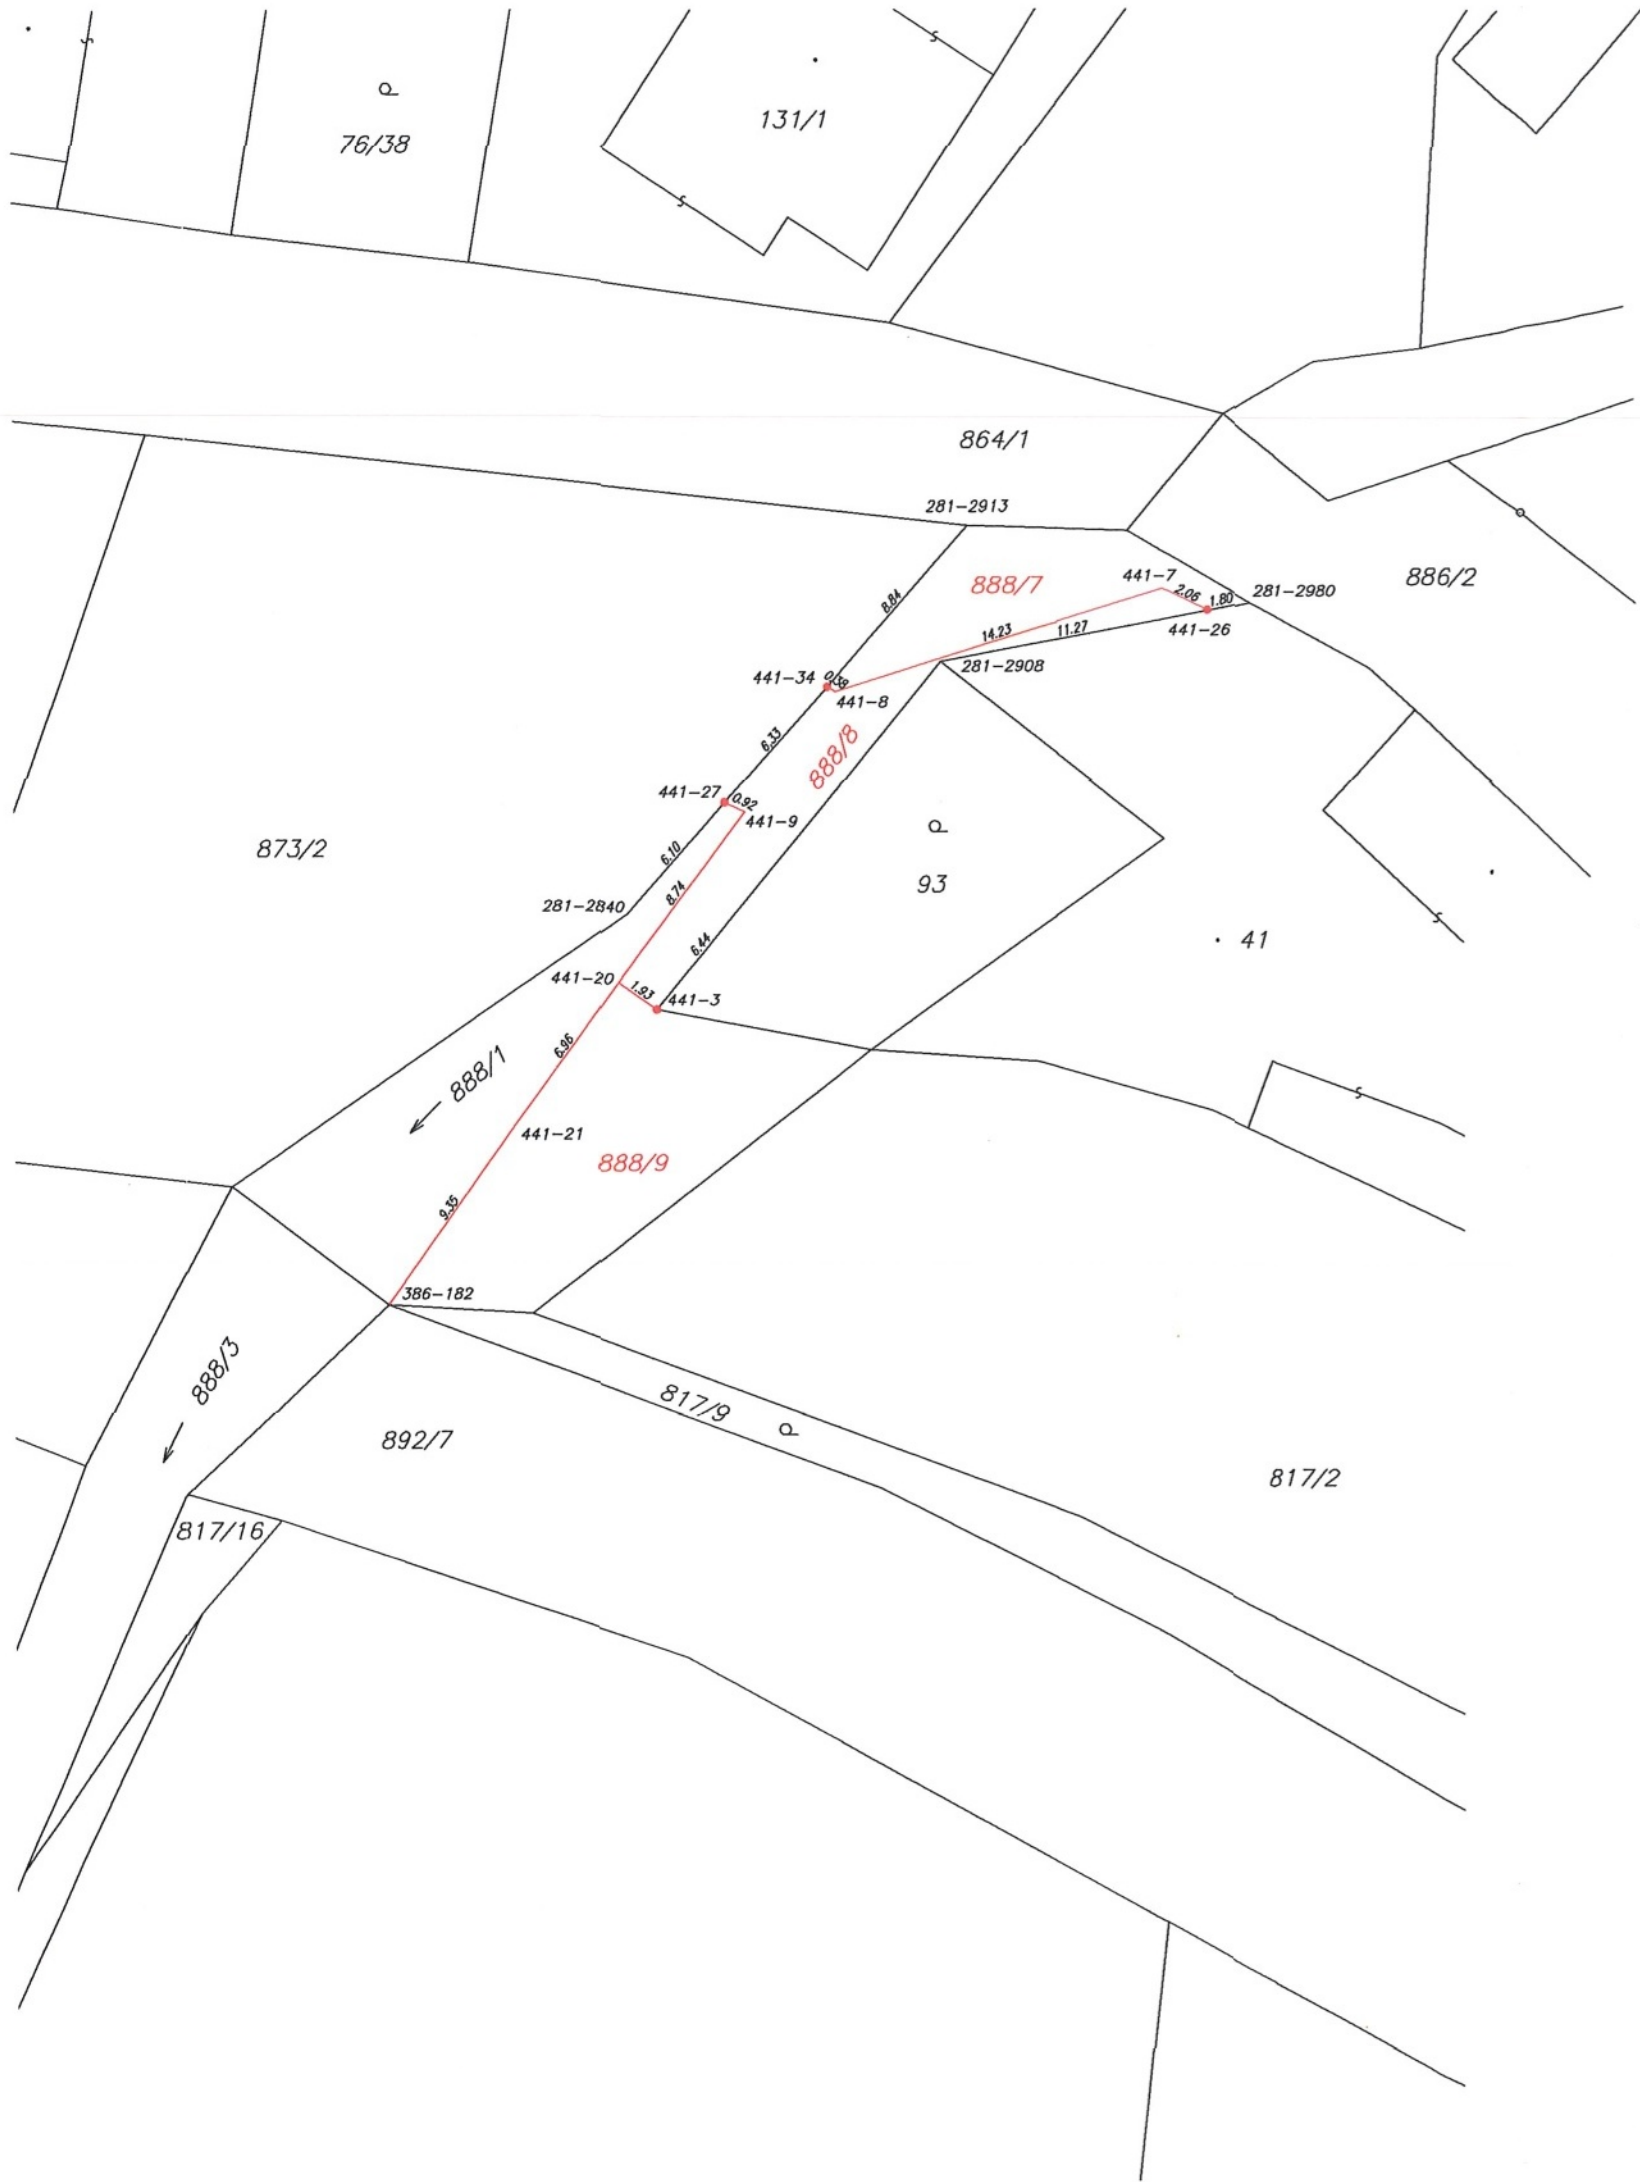

VÝKAZ DOSAVADNÍHO A NOVÉHO STAVU ÚDAJŮ KATASTRU NEMOVITOSTÍ															
Dosavadní stav				Nový stav											
Označení pozemku parc. číslem	Výměra parcely		Druh pozemku Způsob využití	Označení pozemku parc. číslem	Výměra parcely		Druh pozemku Způsob využití	Typ stavby Způsob využití	Způsob určení výměry	Porovnání se stavem evidence právních vztahů					
	ha	m²			ha	m²				Díl přechází z pozemku označeného v	Číslo listu vlastnictví	Výměra dílu		Označení dílu	
										katastru nemovitostí	dřívejší poz. evidenci		ha		m²
st. 41	5	63	zast. pl.	st. 41	5	63	zast. pl.	č.p. 18 rod.dům	0			367			
93	1	47	zahrada	93	1	47	zahrada		0			367			
873/2	8	34	ostatní pl. ostatní komunikace	873/2	8	34	ostatní pl. ostatní komunikace		0			10001			
888/1	3	10	vodní pl. tok přirozený	888/1		96	vodní pl. tok přirozený		0						
				888/7		49	vodní pl. tok přirozený		0	888/1		305		49	
				888/8		50	ostatní pl. jiná plocha		0	888/1		305		50	
				888/9	1	15	ostatní pl. jiná plocha		0	888/1		305		1 15	
	18	54			18	54									

Seznam souřadnic (S–JTSK)

Souřadnice pro zápis do KN				
Číslo bodu	Y	X	kód kv.	Poznámka
281–2840	695229.76	1017548.38	8	barva
281–2908	695216.74	1017538.10	8	barva
281–2913	695215.60	1017532.51	8	barva
281–2980	695203.90	1017535.66	8	barva
386–182	695239.72	1017564.40	3	roh plotu
441–3	695228.56	1017552.30	3	trubka
441–7	695207.54	1017535.13	3	roh plotu
441–8	695221.15	1017539.30	3	roh plotu
441–9	695224.87	1017544.22	3	roh plotu
441–20	695230.14	1017551.19	3	roh plotu
441–21	695234.24	1017556.82	3	sl. plotu
441–26	695205.67	1017536.00	3	bod na zdi plotu
441–27	695225.70	1017543.83	3	bod na obručnici
441–34	695221.48	1017539.11	3	bod na obručnici

Zpřesnění geometrického a polohového určení pozemků podle § 50 odst. 1 písm. a) katastrálního zákona navržené v tomto geometrickém plánu lze v katastru nemovitostí provést jen na základě souhlasného prohlášení.

GEOMETRICKÝ PLÁN
pro

rozdělení pozemku a vlníky zpřesněnou
hranici pozemku

Vyhotovitel:
Geodézie Boleslav, IČO 61109215
Olbrachtova 599/8,
29301 Mladá Boleslav

Číslo plánu: 456–1/2025

Okres: Mladá Boleslav

Obec: Žerčice

Kat. území: Žerčice

Mapový list: Sobotka 8–8/44

Dosavadním vlastníkům pozemků byla poskytnuta možnost
seznámit se v terénu s průběhem navrhovaných nových hranic,
které byly označeny předepsaným způsobem:
plotem, barvou na obručnici

Geometrický plán ověřil autorizovaný zeměměřický inženýr:
Jméno, příjmení: [redacted]
Číslo položky seznamu autorizovaných
zeměměřických inženýrů: 2228/04
Dne: 25.7.2025 Číslo: 92/2025
Náležitosti a přesnost odpovídá právním předpisům.

Stejnopis ověřil autorizovaný zeměměřický inženýr:
Jméno, příjmení: [redacted]
Číslo položky seznamu autorizovaných
zeměměřických inženýrů: 2228
Dne: 22.8.2025 Číslo: 96/2025
Tento stejnopis odpovídá geometrickému plánu v elektronické podobě uloženému
v dokumentaci katastrálního úřadu.

Katastrální úřad souhlasí s oželečným parcel.
KÚ pro Středočeský kraj
KP Mladá Boleslav
PGP-1437/2025-207
2025.08.08 07:09:20 +02'00'

Ověření stejnopisu geometrického plánu v listinné podobě.
[redacted]