



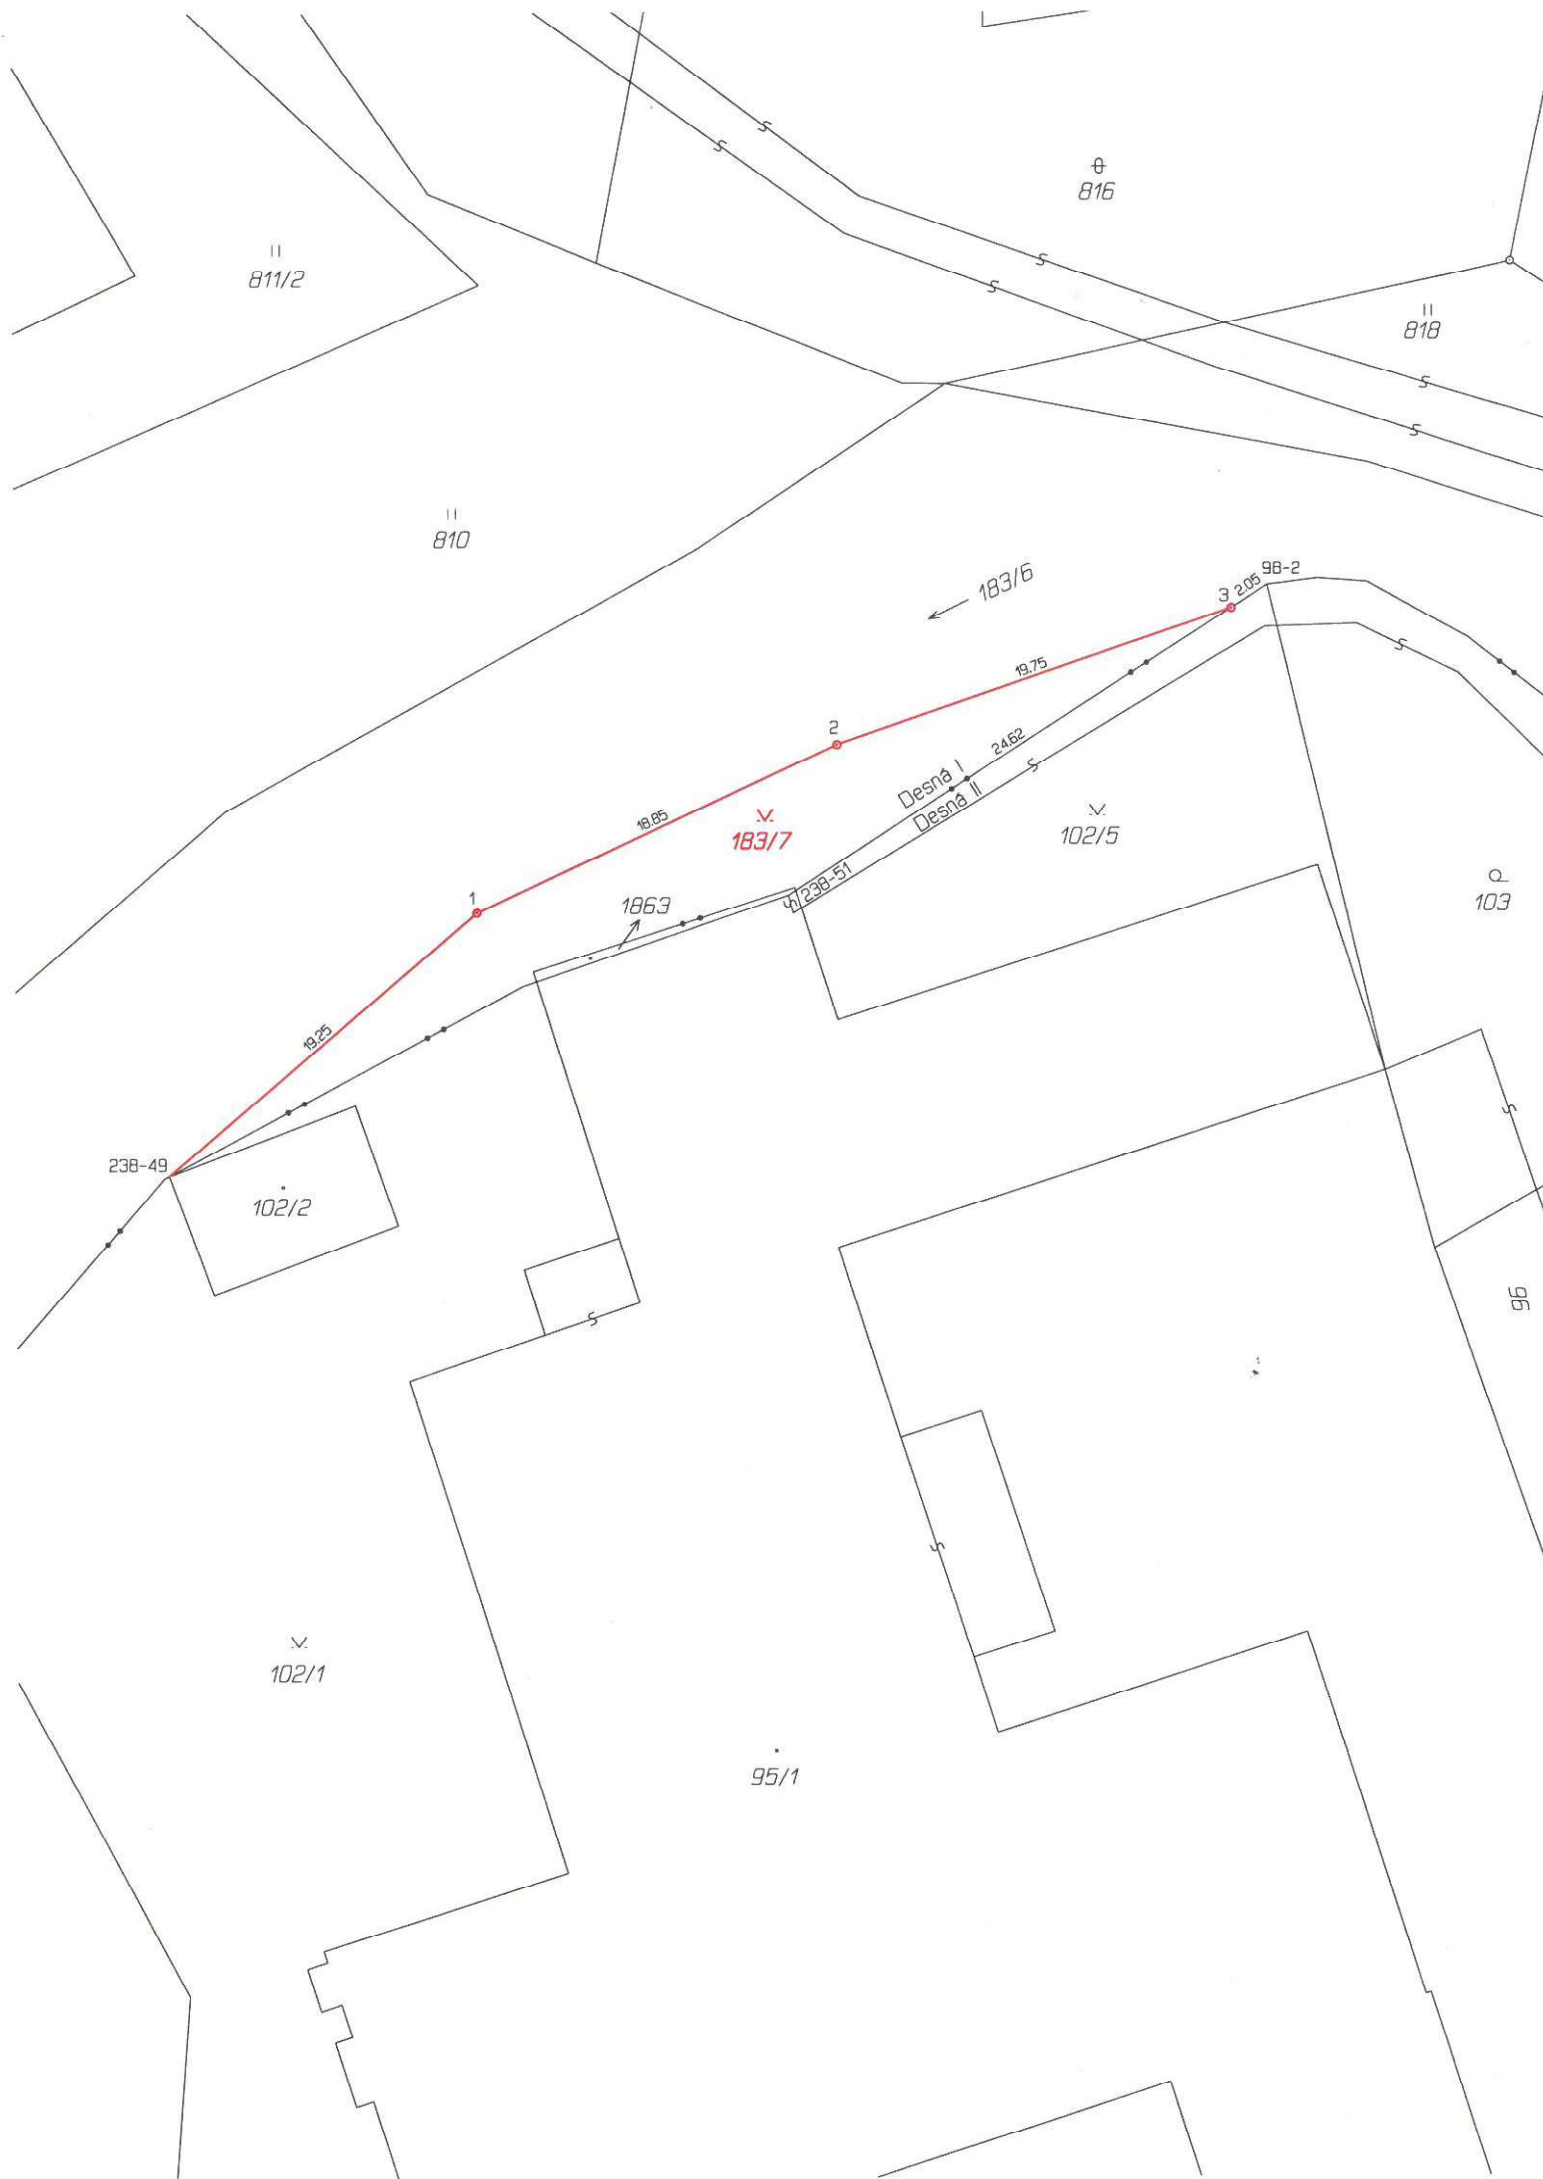

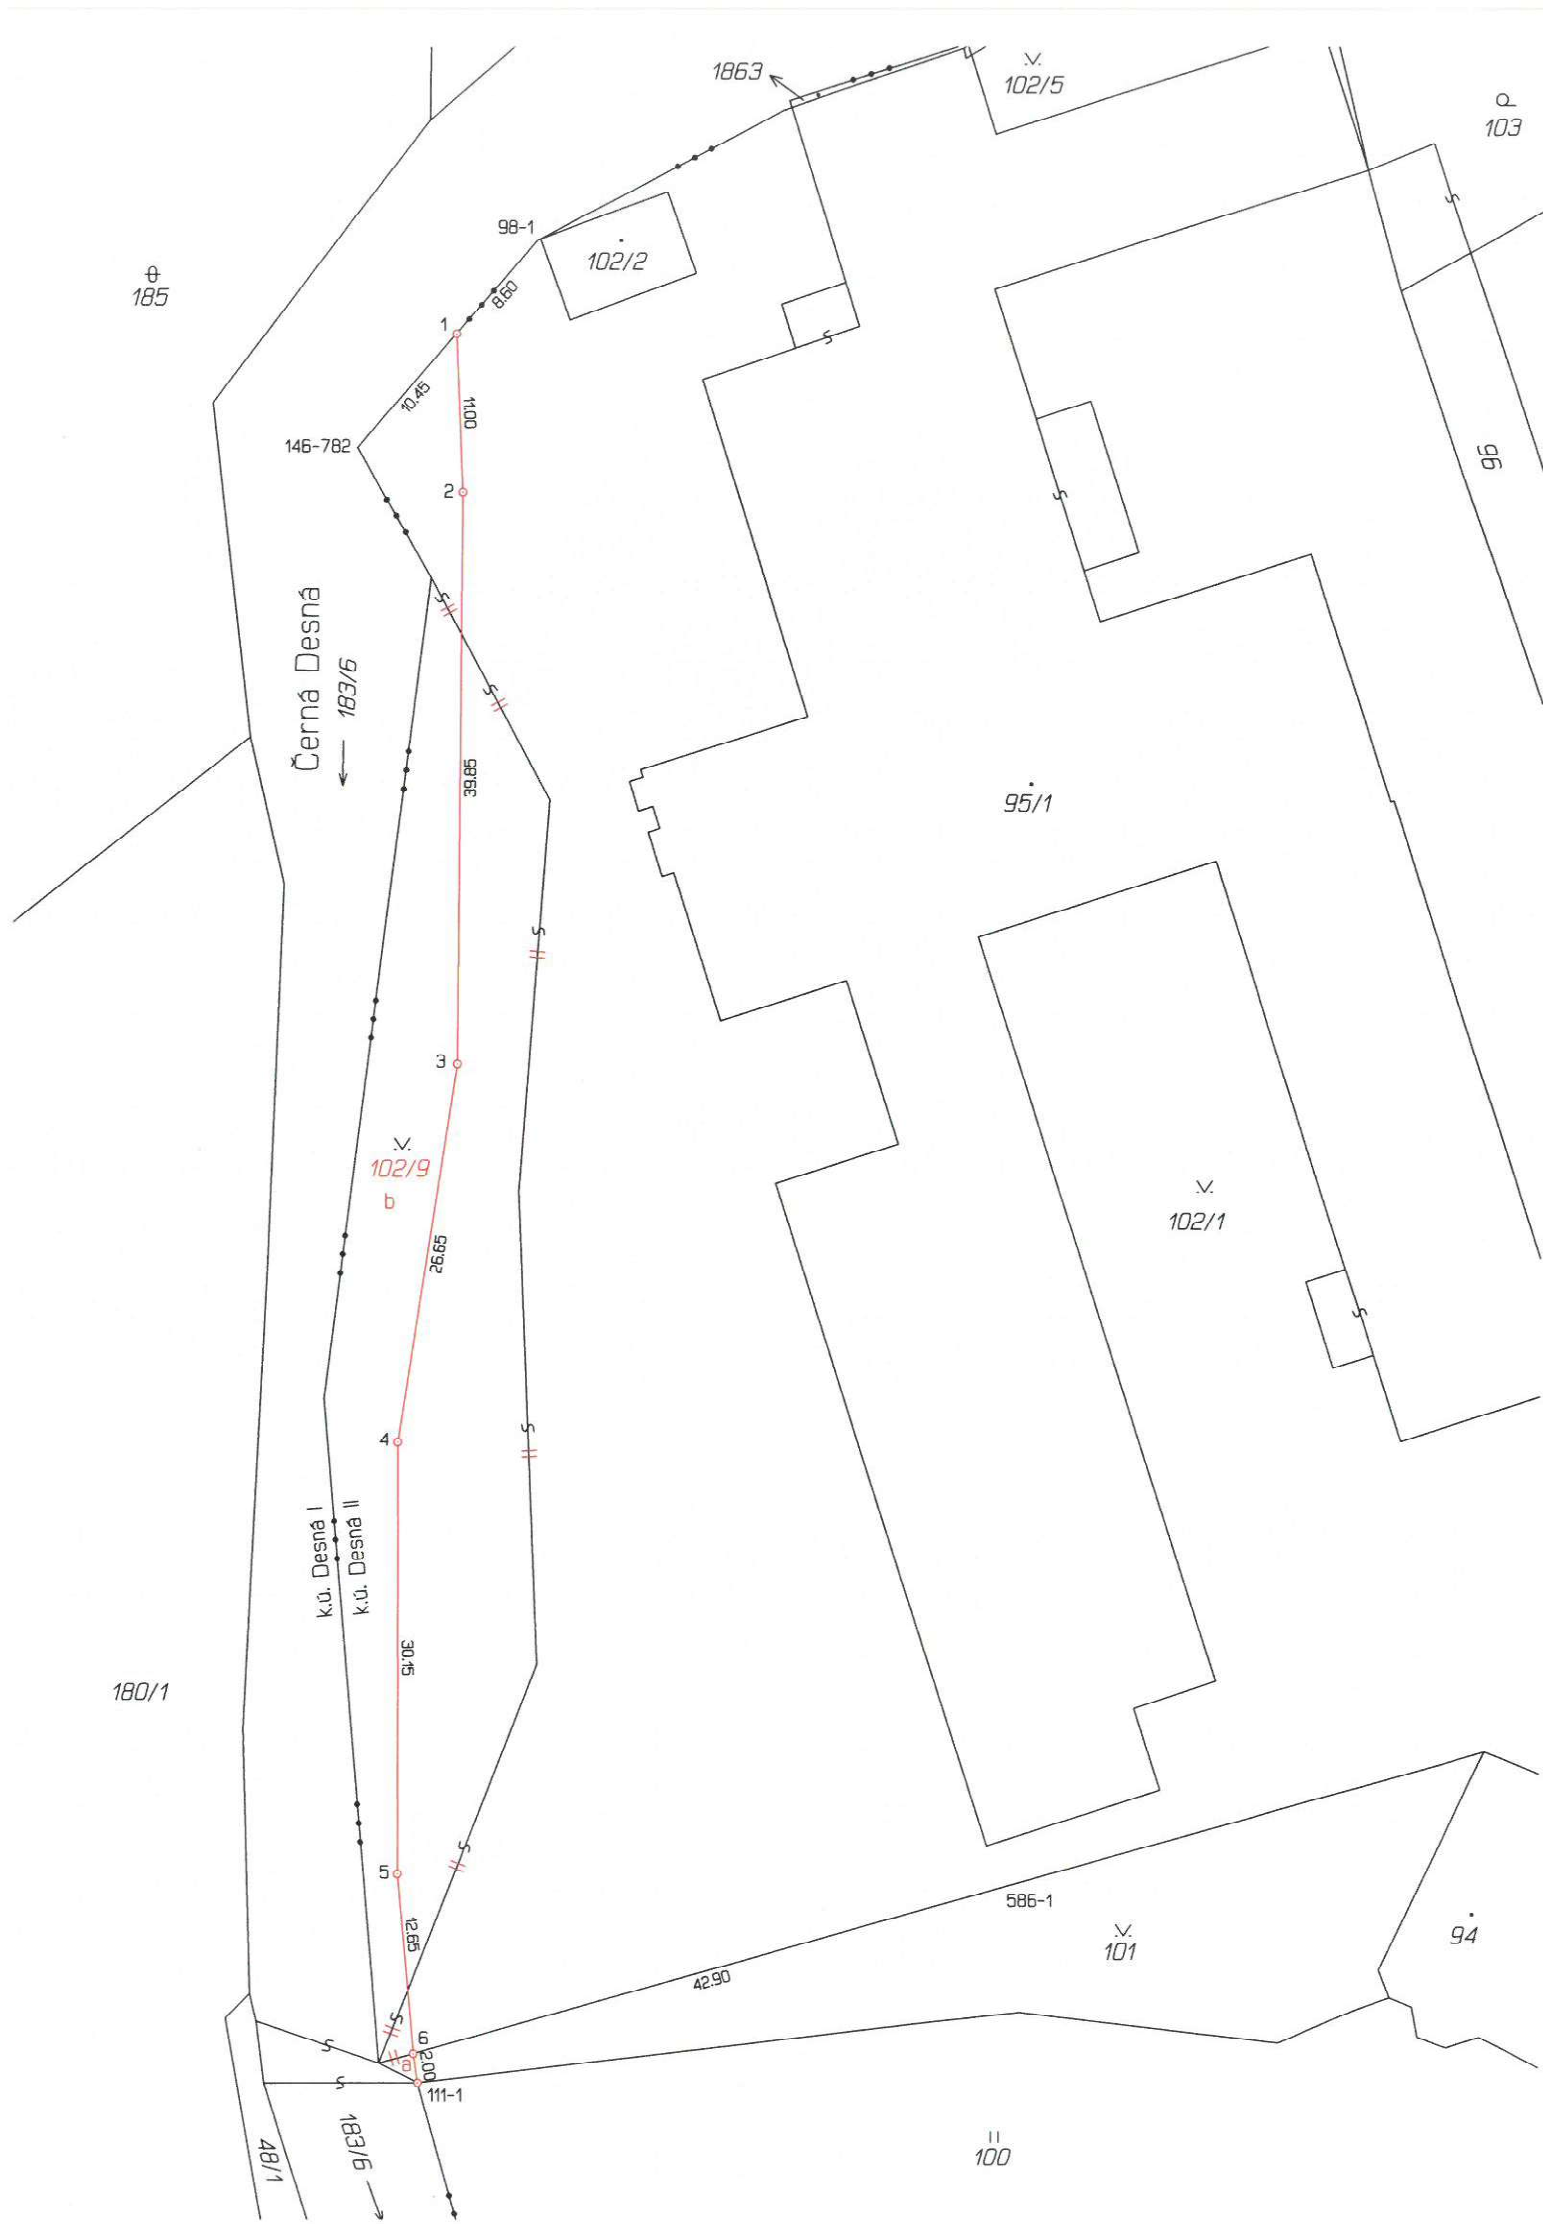

VÝKAZ DOSAVADNÍHO A NOVÉHO STAVU ÚDAJŮ KATASTRU NEMOVITOSTÍ															
Dosavadní stav				Nový stav											
Označení pozemku parc. číslem	Výměra parcely		Druh pozemku Způsob využití	Označení pozemku parc. číslem	Výměra parcely		Druh pozemku Způsob využití	Typ stavby	Způsob využití	Způs. určení výměr	Porovnání se stavem evidence právních vztahů				
											Díl přechází z pozemku označeného v		Číslo listu vlastnictví	Výměra dílu	
	katastru nemovitostí	drívější poz. evidenci	ha		m ²										
101	6	24	ostat. pl. zeleň	101	6	21	ostat. pl. zeleň			2					
102/1	69	95	ostat. pl. zeleň	102/1	64	87	ostat. pl. zeleň			2					
				102/9	*1)	5	10	ostat. pl. zeleň		2	101	10001		3 a	
											102/1	10001	5 08	b	
													*1) 5 11		
	76	19			76	18									

*1) Rozdíl -1 m2 vzniklý zaokrouhlením výměr (bod 14.7b přílohy katastrální vyhlášky) u dílů nové parcely č. 102/9

Seznam souřadnic (S-JTSK)				
Číslo bodu	Souřadnice pro zápis do KN		Kód kv.	Poznámka
	Y	X		
k.ú. Desná I (625574)				
146-782	670301.02	977244.29	4	dřevěný kolík
k.ú. Desná II (625582)				
98-1	670288.51	977229.90	4	dřevěný kolík
111-1	670296.40	977358.37	4	znak z plastu
586-1	670255.46	977344.69	4	roh stavby
1	670294.16	977236.39	4	znak z plastu
2	670293.67	977247.40	3	znak z plastu
3	670293.88	977287.24	3	znak z plastu
4	670297.93	977313.61	3	znak z plastu
5	670297.86	977343.76	3	znak z plastu
6	670296.72	977356.32	4	ocelový hřeb

GEOMETRICKÝ PLÁN pro rozdělení pozemku, změnu hranic pozemků	Geometrický plán ověřil autorizovaný zeměměřický inženýr:		Stejnopis ověřil autorizovaný zeměměřický inženýr:	
	Jméno, příjmení: [redacted]		Jméno, příjmení: [redacted]	
	Číslo položky rejstříku autorizovaných zeměměřických inženýrů: [redacted]		Číslo položky rejstříku autorizovaných zeměměřických inženýrů: [redacted]	
	Dne: 4.10.2025 Číslo: 416/2025		Dne: 19.10.2025 Číslo: 1425/2025	
Vyhotovitel: Geodetická kancelář CYRUS, spol. s r.o. II. Potoka 1482, 464 01, Frýdlant [redacted] Číslo plánu: 853 - 413/2025 Okres: Jablonec nad Nisou Obec: Desná Kat. území: Desná II Mapový list: Tanvald 8-8/42 Dosavadním vlastníkům pozemků byla poskytnuta možnost seznámit se v terénu s průběhem navrhovaných nových hranic, které byly označeny předepsaným způsobem: viz. poznámka - seznam souřadnic	Katastrální úřad souhlasí s očíslováním parcel. [redacted] KU pro Liberecký kraj KP Jablonec nad Nisou PGP 1213/2025-504 2025.10.16 13:30:10 +02'00'		Tento stejnopis odpovídá geometrickému plánu v elektronické podobě uloženému v dokumentaci katastrálního úřadu. Ověření stejnopisu geometrického plánu v listinné podobě. [redacted]	