

## SMLOUVA

### o budoucí smlouvě o zřízení věcného břemene

uzavřená v souladu s ustanovením § 59 zákona č. 458/2000 Sb., o podmínkách podnikání a o výkonu státní správy v energetických odvětvích a o změně některých zákonů (energetický zákon), ve znění pozdějších předpisů a v souladu s ustanoveními § 1785 - 1788 zákona č. 89/2012 Sb., občanský zákoník, ve znění pozdějších předpisů

#### mezi smluvními stranami:

##### **Vojenská lázeňská a rekreační zařízení, příspěvková organizace**

Sídlo: Magnitogorská 1494/12, 10100 Praha Vršovice  
IČO: 00000582  
DIČ: CZ00000582  
Zastoupena: Ing. Libor TEJNIL-ředitel

Bankovní spojení: Česká národní banka, a.s.  
Číslo účtu: 5125881/0710  
zapsána u živnostenského odboru Úřadu městské části Praha 10

dále jen „**budoucí povinný**“

a

##### **GasNet, s.r.o.**

Sídlo: Klíšská 940/96, Klíše, 400 01 Ústí nad Labem  
Spisová značka: C 23083 vedená u Krajského soudu v Ústí nad Labem  
IČO: 27295567  
DIČ: CZ27295567

##### **Zastoupena na základě plné moci společností**

##### **GasNet Služby, s.r.o.**

Sídlo: Plynárenská 499/1, Zábrdovice, 602 00 Brno  
Spisová značka: C 57165 vedená u Krajského soudu v Brně  
IČO: 27935311  
DIČ: CZ27935311  
Zastoupena na základě plné moci:

dále jen „**budoucí oprávněný**“

### I.

Budoucí povinný prohlašuje, že je příslušný hospodařit s pozemky parc. č. **753/1**, parc. č. **837/10**, zapsanými na LV č. **469**, pro k.ú. Bedřichov v Krkonoších, obec Špindlerův Mlýn, u Katastrálního úřadu pro Královéhradecký kraj, katastrální pracoviště Trutnov (dále jen „**budoucí služební pozemky**“).

Uzavřením této smlouvy budoucí povinný v souladu s příslušnými ustanoveními zákona č. 283/2021 Sb., stavební zákon, ve znění pozdějších předpisů uděluje budoucímu oprávněnému a jím pověřeným osobám

právo provést stavbu plynárenského zařízení „název stavby: **E-REKO MS Špindlerův Mlýn-Bedřichov**, číslo stavby: **7700105836**“ včetně jeho součástí, příslušenství, opěrných a vytyčovacích bodů (dále jen „**plynárenské zařízení**“) na budoucích služebných pozemcích. Trasa plynárenského zařízení je vyznačena v přílohách situace č. 1 a 2., jež tvoří nedílnou součást této smlouvy.

## II.

Smluvní strany se dohodly, že do jednoho roku ode dne, kdy bude budoucímu oprávněnému doručeno kolaudační rozhodnutí k plynárenskému zařízení nebo jiný doklad, kterým se prokáže, že lze stavbu plynárenského zařízení užívat, nejpozději však do **31. 12. 2031** uzavrou v souladu s ustanovením § 59 zákona č. 458/2000 Sb., o podmínkách podnikání a o výkonu státní správy v energetických odvětvích a o změně některých zákonů (energetický zákon), ve znění pozdějších předpisů a v souladu s ustanoveními § 1257 - 1266 a 1299 - 1302 zákona č. 89/2012 Sb., občanský zákoník, ve znění pozdějších předpisů smlouvu o zřízení věcného břemene (dále jen „**smlouva o VB**“), jejímž předmětem bude k budoucím služebným pozemkům na dobu neurčitou úplatně zřízeno věcné břemeno ve smyslu služebnosti spočívající v:

- a) právu zřídit a provozovat na budoucích služebných pozemcích plynárenské zařízení,
- b) právu vstupovat a vjíždět na budoucí služebné pozemky v souvislosti se zřizováním, stavebními úpravami, opravami, provozováním a odstraněním plynárenského zařízení (dále jen „**věcné břemeno**“).

Smluvní strany se dále dohodly na rozsahu věcného břemene 1 m na obě strany od půdorysu plynárenského zařízení. Geometrický plán, kterým se vyznačí část budoucích služebných pozemků dotčených věcným břemenem, nechá na své náklady vyhotovit budoucí oprávněný.

Budoucí oprávněný se zavazuje vyhotovit a zkompletovat příslušný počet výtisků smlouvy o VB a prokazatelně je doručit budoucímu povinnému.

Budoucí povinný se zavazuje nejpozději do 30 dnů od jejího doručení smlouvu o VB podepsat, a doručit ji budoucímu oprávněnému, který následně podá návrh na zápis věcného břemene do katastru nemovitostí.

Smluvní strany se dohodly, že úplata za zřízení věcného břemene bude činit 480,96 Kč včetně DPH za každý započatý metr délkový plynárenského zařízení uloženého v budoucích služebných pozemcích. Úplata bude poukázána na výše uvedený účet budoucího povinného, nebude-li účet uveden pak poštovní poukázkou na výše uvedenou adresu budoucího povinného, a to nejpozději do 30 dnů ode dne, kdy bude budoucímu oprávněnému od katastrálního úřadu doručeno vyrozumění o provedení zápisu vkladu věcného břemene do katastru nemovitostí.

Je-li budoucí povinný plátcem daně z přidané hodnoty a hradí-li úplatu za zřízení věcného břemene budoucí oprávněný, bude smlouva o VB vyhotovena tak, aby splňovala veškeré náležitosti daňového dokladu vyžadované aktuálně platnými právními předpisy.

Pokud k datu uskutečnění zdanitelného plnění budou u budoucího povinného naplněny podmínky ustanovení § 106a zákona č. 235/2004 Sb., o dani z přidané hodnoty, ve znění pozdějších předpisů (dále jen „**ZoDPH**“), je budoucí oprávněný oprávněn postupovat podle ustanovení § 109a ZoDPH, tj. zvláštním způsobem zajištění daně. V takovém případě je budoucí oprávněný oprávněn uhradit část svého finančního závazku, tedy část sjednané úplaty za zřízení věcného břemene, ve výši vypočtené daně z přidané hodnoty nikoliv na bankovní účet budoucího povinného, ale přímo na bankovní účet příslušného správce daně. Tímto bude finanční závazek budoucího oprávněného vůči budoucímu povinnému v části vypočtené výše daně z přidané hodnoty vyrovnán.

Budoucí oprávněný se zavazuje věcné břemeno přijmout a budoucí povinný se zavazuje výkon těchto práv trpět.

## III.

Náklady spojené s běžným udržováním budoucích služebných pozemků ponese budoucí povinný.  
Náklady spojené se zřízením věcného břemene ponese budoucí oprávněný.

#### IV.

Budoucí povinný se pro případ převodu vlastnického práva k budoucím služebným pozemkům na třetí osobu před uzavřením smlouvy o VB zavazuje postoupit za souhlasu budoucího oprávněného na tuto třetí osobu současně i tuto smlouvu, případně zajistit uzavření nové smlouvy o budoucí smlouvě o zřízení věcného břemene za shodných podmínek mezi budoucím oprávněným a touto třetí osobou. V opačném případě vzniká budoucímu oprávněnému nárok na náhradu škody způsobené porušením povinností z této smlouvy vyplývajících.

Budoucí oprávněný se pro případ převodu vlastnického práva k plynárenskému zařízení, případně jeho části, na třetí osobu před uzavřením smlouvy o VB zavazuje postoupit za souhlasu budoucího povinného na tuto třetí osobu současně i tuto smlouvu, případně zajistit uzavření nové smlouvy o budoucí smlouvě o zřízení věcného břemene za shodných podmínek mezi budoucím povinným a touto třetí osobou.

#### V.

Pokud byl budoucí povinný nebo uživatel nemovité věci v důsledku výkonu práv budoucího oprávněného jako provozovatele distribuční soustavy omezen v souladu s touto smlouvou v obvyklém užívání nemovité věci nebo mu vznikla újma na majetku, má právo na přiměřenou jednorázovou náhradu. Právo na náhradu lze uplatnit u provozovatele distribuční soustavy do 2 let ode dne, kdy k omezení nebo újmě došlo, jinak právo zaniká.

Provozovatel distribuční soustavy je povinen co nejvíce šetřit práv vlastníků dotčených nemovitých věcí a vstup na jejich nemovitou věc jim oznámit. Po skončení prací je povinen uvést nemovitou věc do předchozího stavu, nebo není-li to možné s ohledem na povahu provedených prací, do stavu odpovídajícímu předchozímu účelu či užívání dotčené nemovité věci a oznámit tuto skutečnost vlastníku nemovité věci. Po provedení odstranění nebo okleštění stromů je povinen na svůj náklad provést likvidaci vzniklého klesu a zbytků po těžbě.

#### VI.

GasNet, s.r.o. je, ve smyslu Nařízení Evropského parlamentu a Rady (EU) 2016/679 ze dne 27. dubna 2016 o ochraně fyzických osob v souvislosti se zpracováním osobních údajů a o volném pohybu těchto údajů a o zrušení směrnice 95/46/ES (obecné nařízení o ochraně osobních údajů), správcem osobních údajů subjektů údajů. Informace o jejich zpracování vyžadované platnými právními předpisy, včetně jejich rozsahu a účelu zpracování, přehledu práv a povinností GasNet, s.r.o. a aktualizovaného seznamu zpracovatelů osobních údajů, jsou zveřejněny na webové stránce GasNet, s.r.o. ([www.gasnet.cz/cs/informace-o-zpracovani-osobnich-udaju](http://www.gasnet.cz/cs/informace-o-zpracovani-osobnich-udaju)) a při uzavírání smlouvy nebo kdykoli v průběhu jejího trvání budou subjektu údajů poskytnuty na jeho vyžádání, adresované písemně na adresu sídla GasNet, s.r.o. nebo do jeho datové schránky ID rdxzhzt.

#### VII.

**Tato smlouva včetně jejích případných dodatků podléhá uveřejnění v registru smluv dle zákona číslo 340/2015 Sb., o zvláštních podmínkách účinnosti některých smluv, uveřejňování těchto smluv a o registru smluv (zákon o registru smluv), ve znění pozdějších předpisů (dále jen „zákon o registru smluv“).**

Smlouvu bez zbytečného odkladu, nejpozději do 10 dnů od uzavření smlouvy, uveřejní budoucí povinný. Při uveřejnění je budoucí povinný povinen postupovat tak, aby nebyla ohrožena doba zahájení plnění ze

smlouvy, pokud si ji smluvní strany sjednaly, případně vyplývá-li z účelu smlouvy. Pro uveřejnění opravy platí ustanovení tohoto článku o uveřejnění obdobně.

Smluvní strany prohlašují, že tato smlouva neobsahuje obchodní tajemství, jež by nebylo možné uveřejnit.

Budoucí povinný zajistí, aby při uveřejnění této smlouvy nebyly uveřejněny informace, které nelze uveřejnit podle platných právních předpisů (osobní údaje zaměstnanců budoucího oprávněného, jejich pracovní pozice a kontakty, telefonické i e-mailové adresy, apod.) a dále, aby byly znečitelněny podpisy osob zastupujících smluvní strany.

Verze smlouvy k uveřejnění a znění metadat budou před uveřejněním v registru smluv odsouhlaseny smluvními stranami. Budoucí povinný zašle k potvrzení smlouvu k uveřejnění včetně metadat do 5 dnů od podpisu smlouvy, budoucí oprávněný zašle vyjádření budoucímu povinnému k obdrženým dokumentům k uveřejnění do 5 dnů od jejich obdržení.

Tato smlouva nabývá účinnosti dnem uveřejnění v registru smluv v souladu s § 6 odst. 1 zákona o registru smluv.

## VIII.

Tato smlouva se vyhotovuje v 3 stejnopisech, z nichž 2 obdrží budoucí oprávněný a 1 budoucí povinný.


V ..... dne .....

V ..... dne .....

.....  
Ing. Libor TEJNIL-ředitel  
budoucí povinný

.....  
[redacted]  
budoucí oprávněný

.....  
[redacted]  
budoucí oprávněný

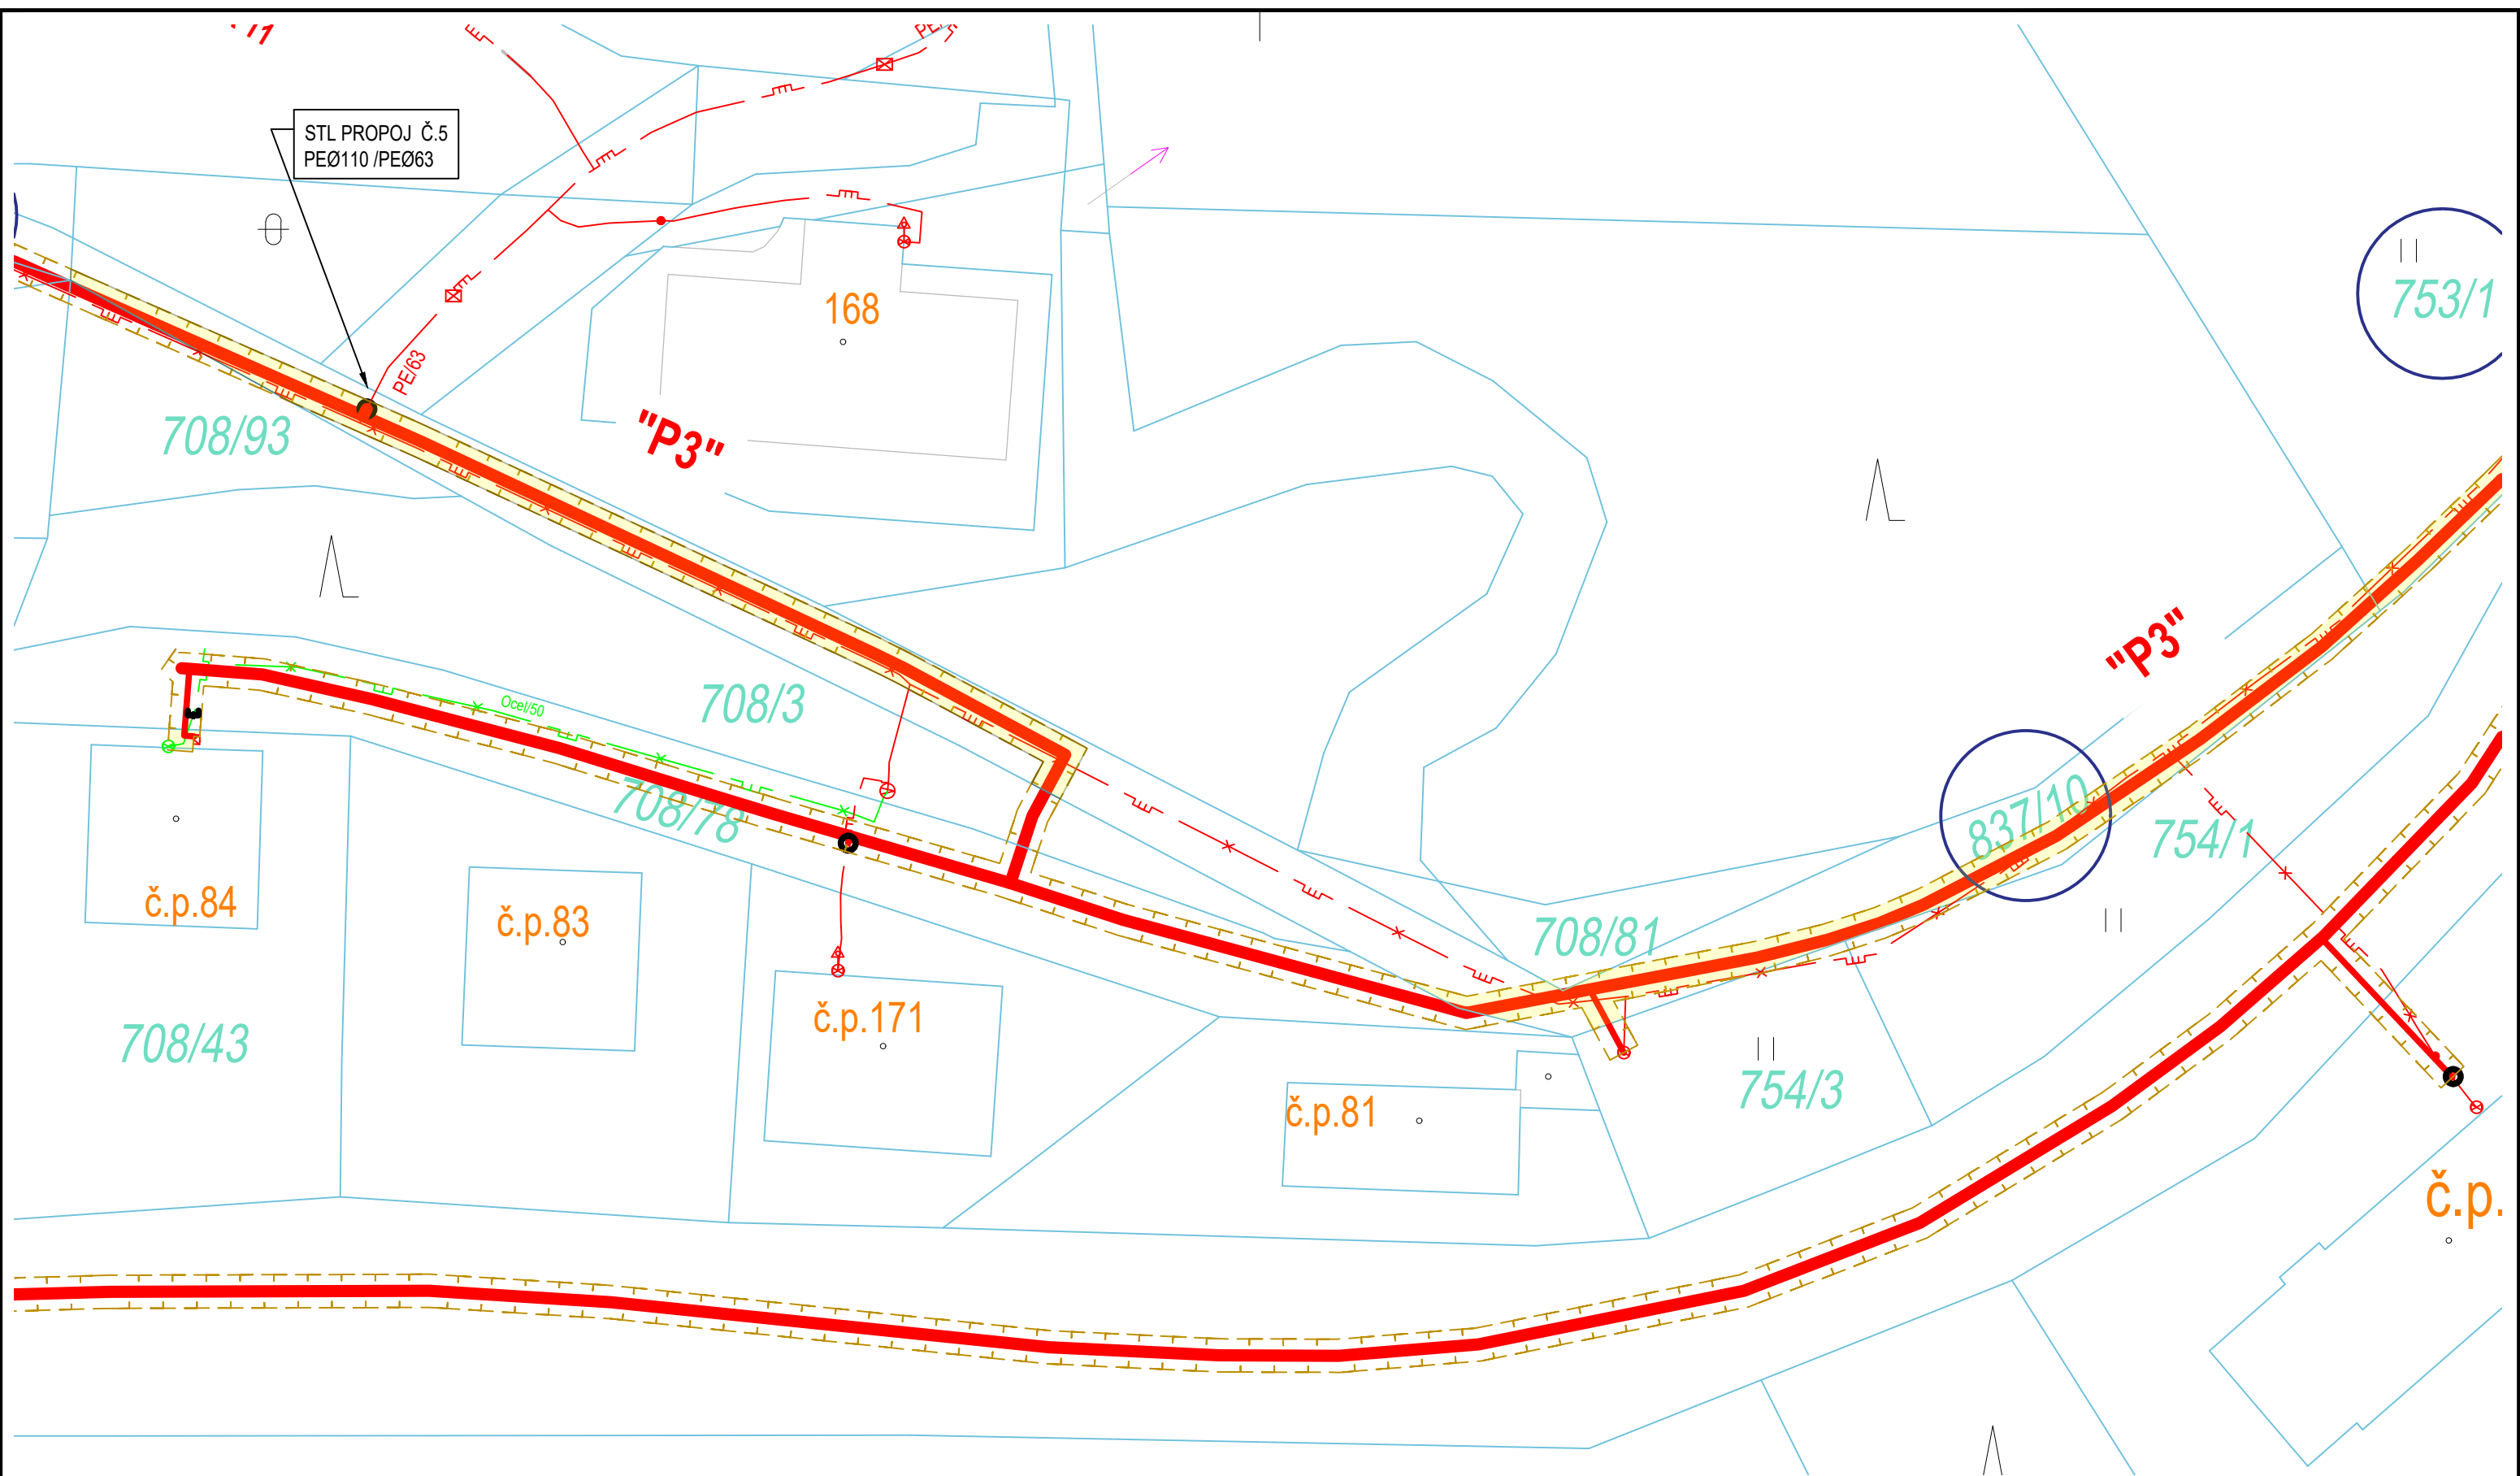

STL PROPOJ Č.5  
PEØ110 /PEØ63

708/93

168

"P3"

753/1

708/3

"P3"

708/78

837/10

754/1

708/81

754/3

č.p.84

č.p.83

č.p.171

č.p.81

708/43

č.p.



ROZSAH VB- OCHRANNÉ PÁSMO STL PLYNOVODU A PŘÍPOJEK 1m NA OBĚ STRANY OD PŮDORYSU PLYNÁRENSKÉHO ZAŘÍZENÍ



RUŠENÝ STL PLYNOVOD



NOVÝ STL PLYNOVOD



NOVÉ STL PŘÍPOJKY



ČÍSLO PARCELNÍHO POZEMKU DOTČENÉ VB




Akce: E-REKO MS Špindlerův Mlýn-Bedřichov  
Situace č.1 věcná břemena

Archivní číslo/ svazkové číslo:  
č.stavby:7700105836

Datum: 07/2025  
Měřítko: 1:400  
Počet A4: 2x A4

Tento dokument je považován ve smyslu příslušných ustanovení občanského zákoníku za obchodní tajemství společnosti GasNet Služby, s.r.o.

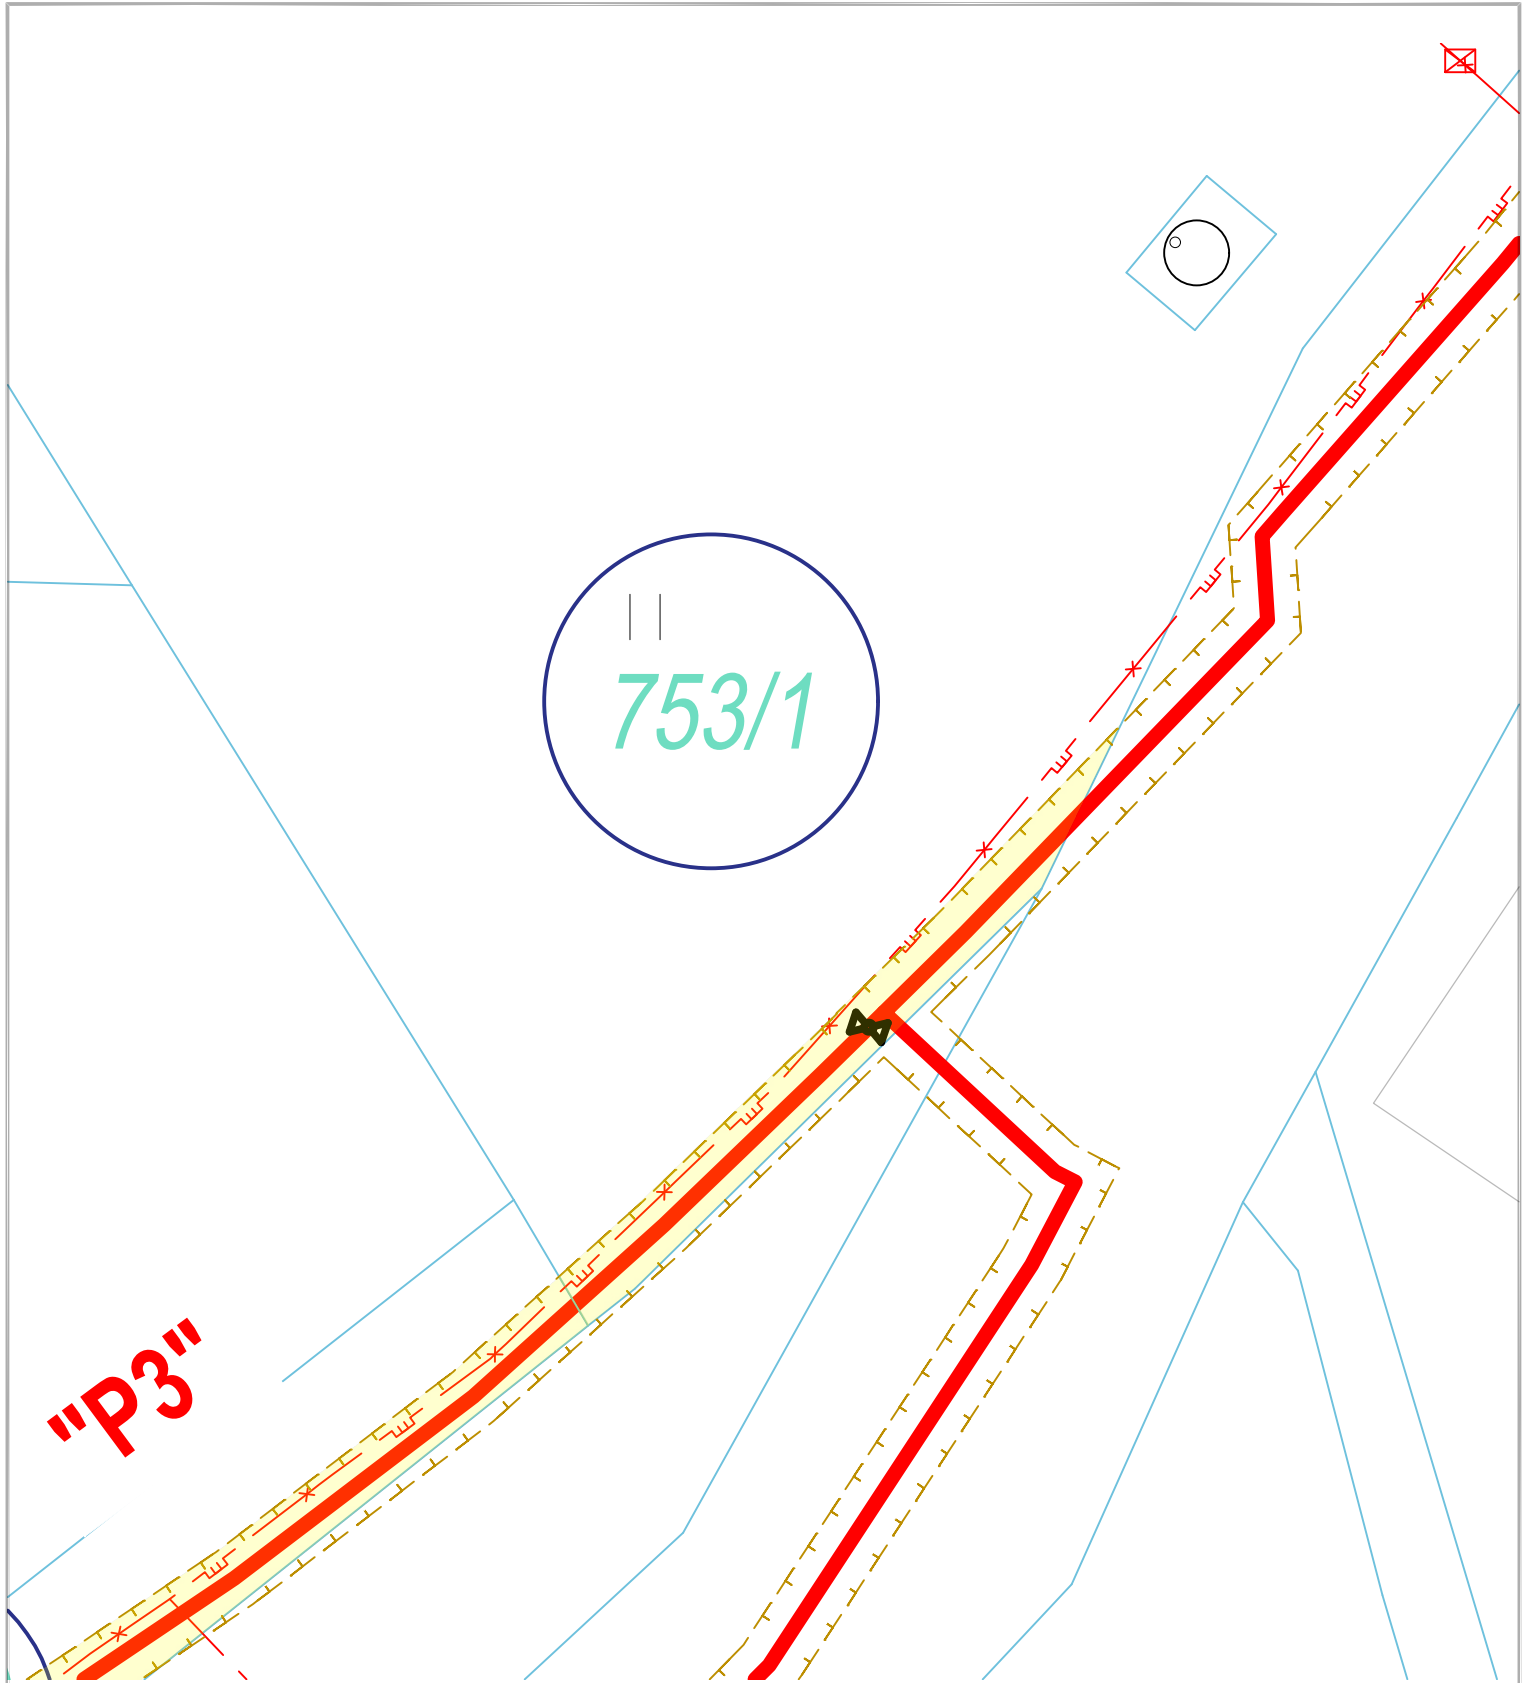

"P3"

753/1



ROZSAH VB- OCHRANNÉ PÁSMO STL PLYNOVODU A PŘÍPOJEK 1m NA OBĚ STRANY OD PŮDORYSU PLYNÁRENSKÉHO ZAŘÍZENÍ




RUŠENÝ STL PLYNOVOD



NOVÝ STL PLYNOVOD



NOVÉ STL PŘÍPOJKY

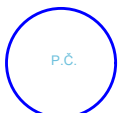

P.Č.

ČÍSLO PARCELNÍHO POZEMKU DOTČENÉ VB



Akce: E-REKO MS Špindlerův Mlýn-Bedřichov

Situace č.2 - věcná břemena

Archivní číslo/ svazkové číslo:

č.stavby7700105186

Datum: 12/2024

Měřítko: 1:250

Počet A4: 1x A4