



KATASTRÁLNÍ SITUACE

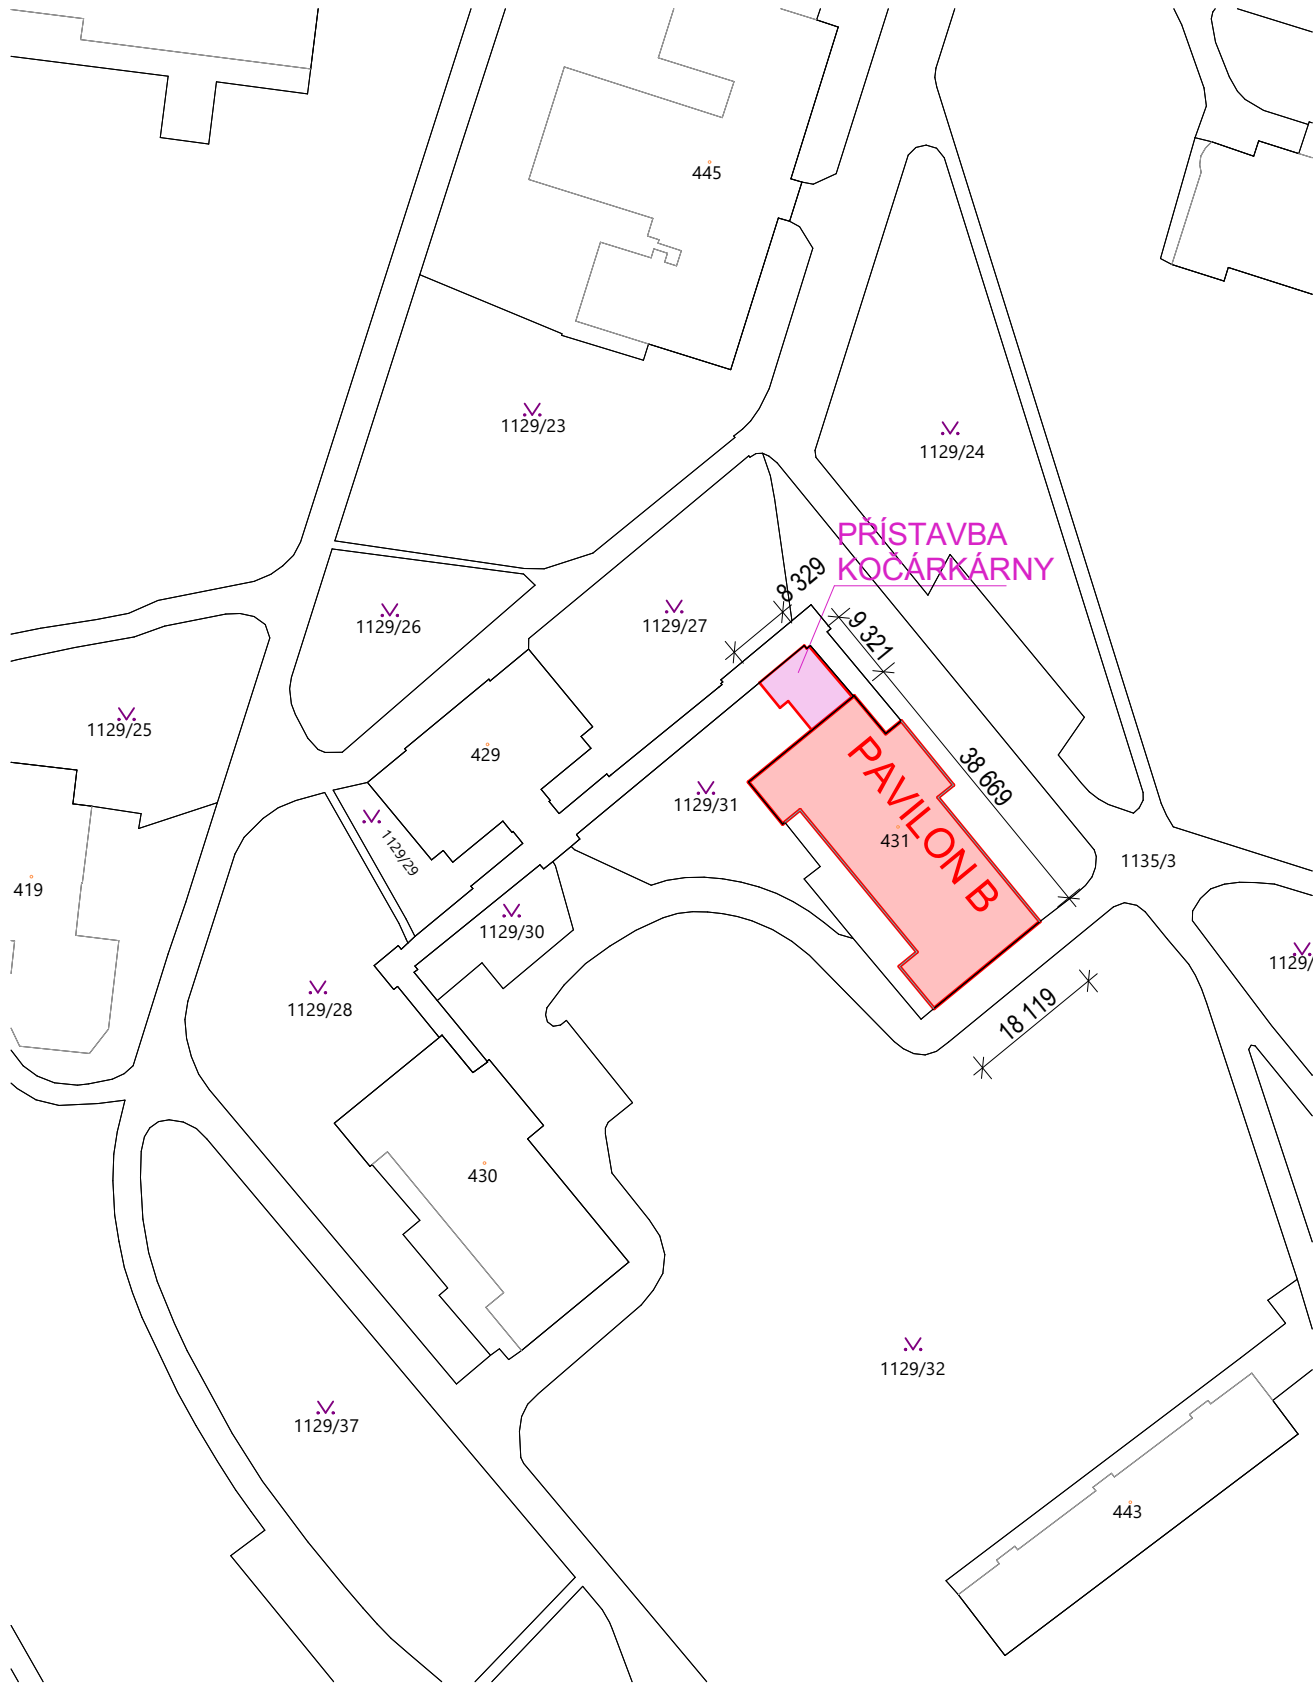

PŘEHLEDNÁ SITUACE

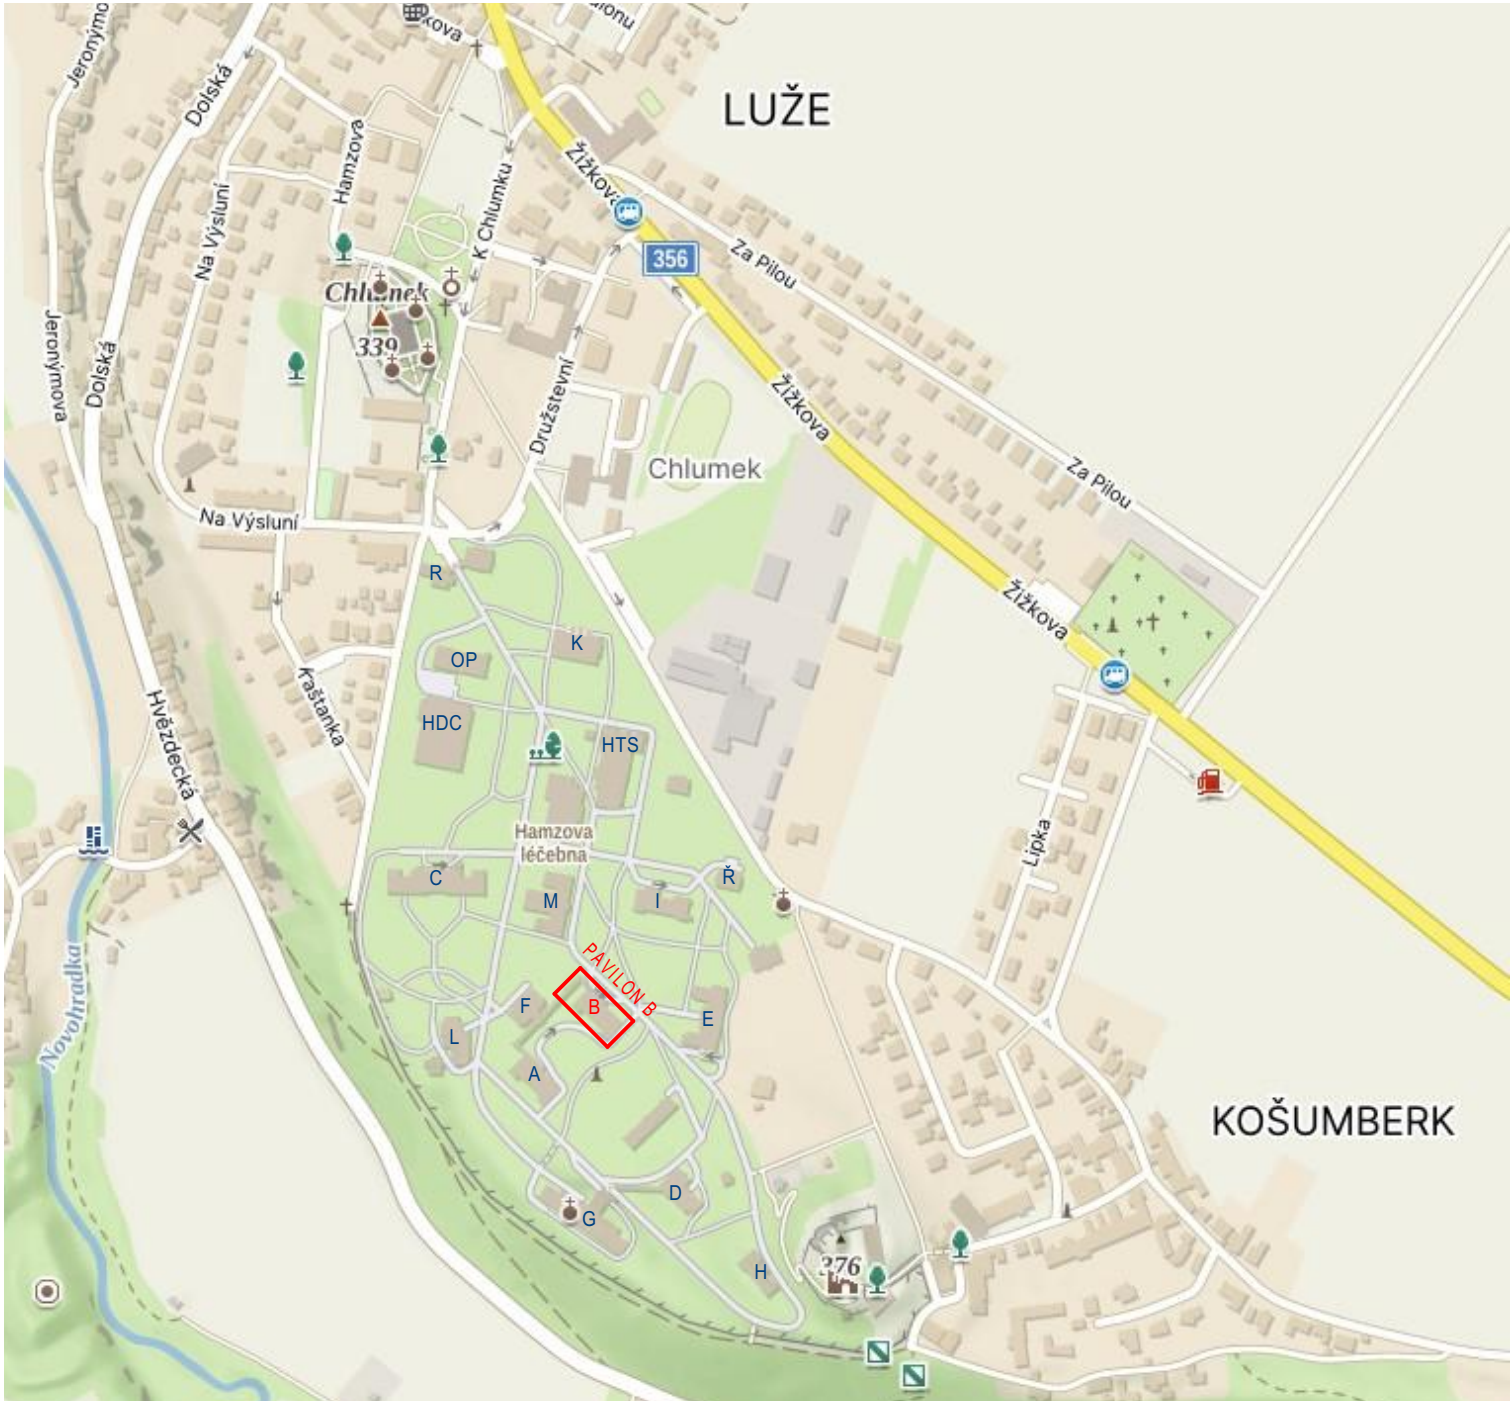

T & T projekt s.r.o.
IČO: 176 43 597
Miličova 314, 566 01 Vysoké Mýto
www.tt-projekt.cz

VYPRACOVAL: XXXXXXXX

HL LUŽE-KOŠUMBERK
STUDIE - REKONSTRUKCE PAVILONU B
PŘEHLEDNÁ A KATASTR. SITUACE

02/2025 C.