


T & T projekt s.r.o.
 IČO: 176 43 597
 Miličova 314, 566 01 Vysoké Mýto
 XXX

VYPRACOVAL: XXXXX

HL LUŽE-KOŠUMBERK
 STUDIE - REKONSTRUKCE PAVILONU B
 1.PP - NOVÉ KONSTRUKCE

02/2025

D.3.1

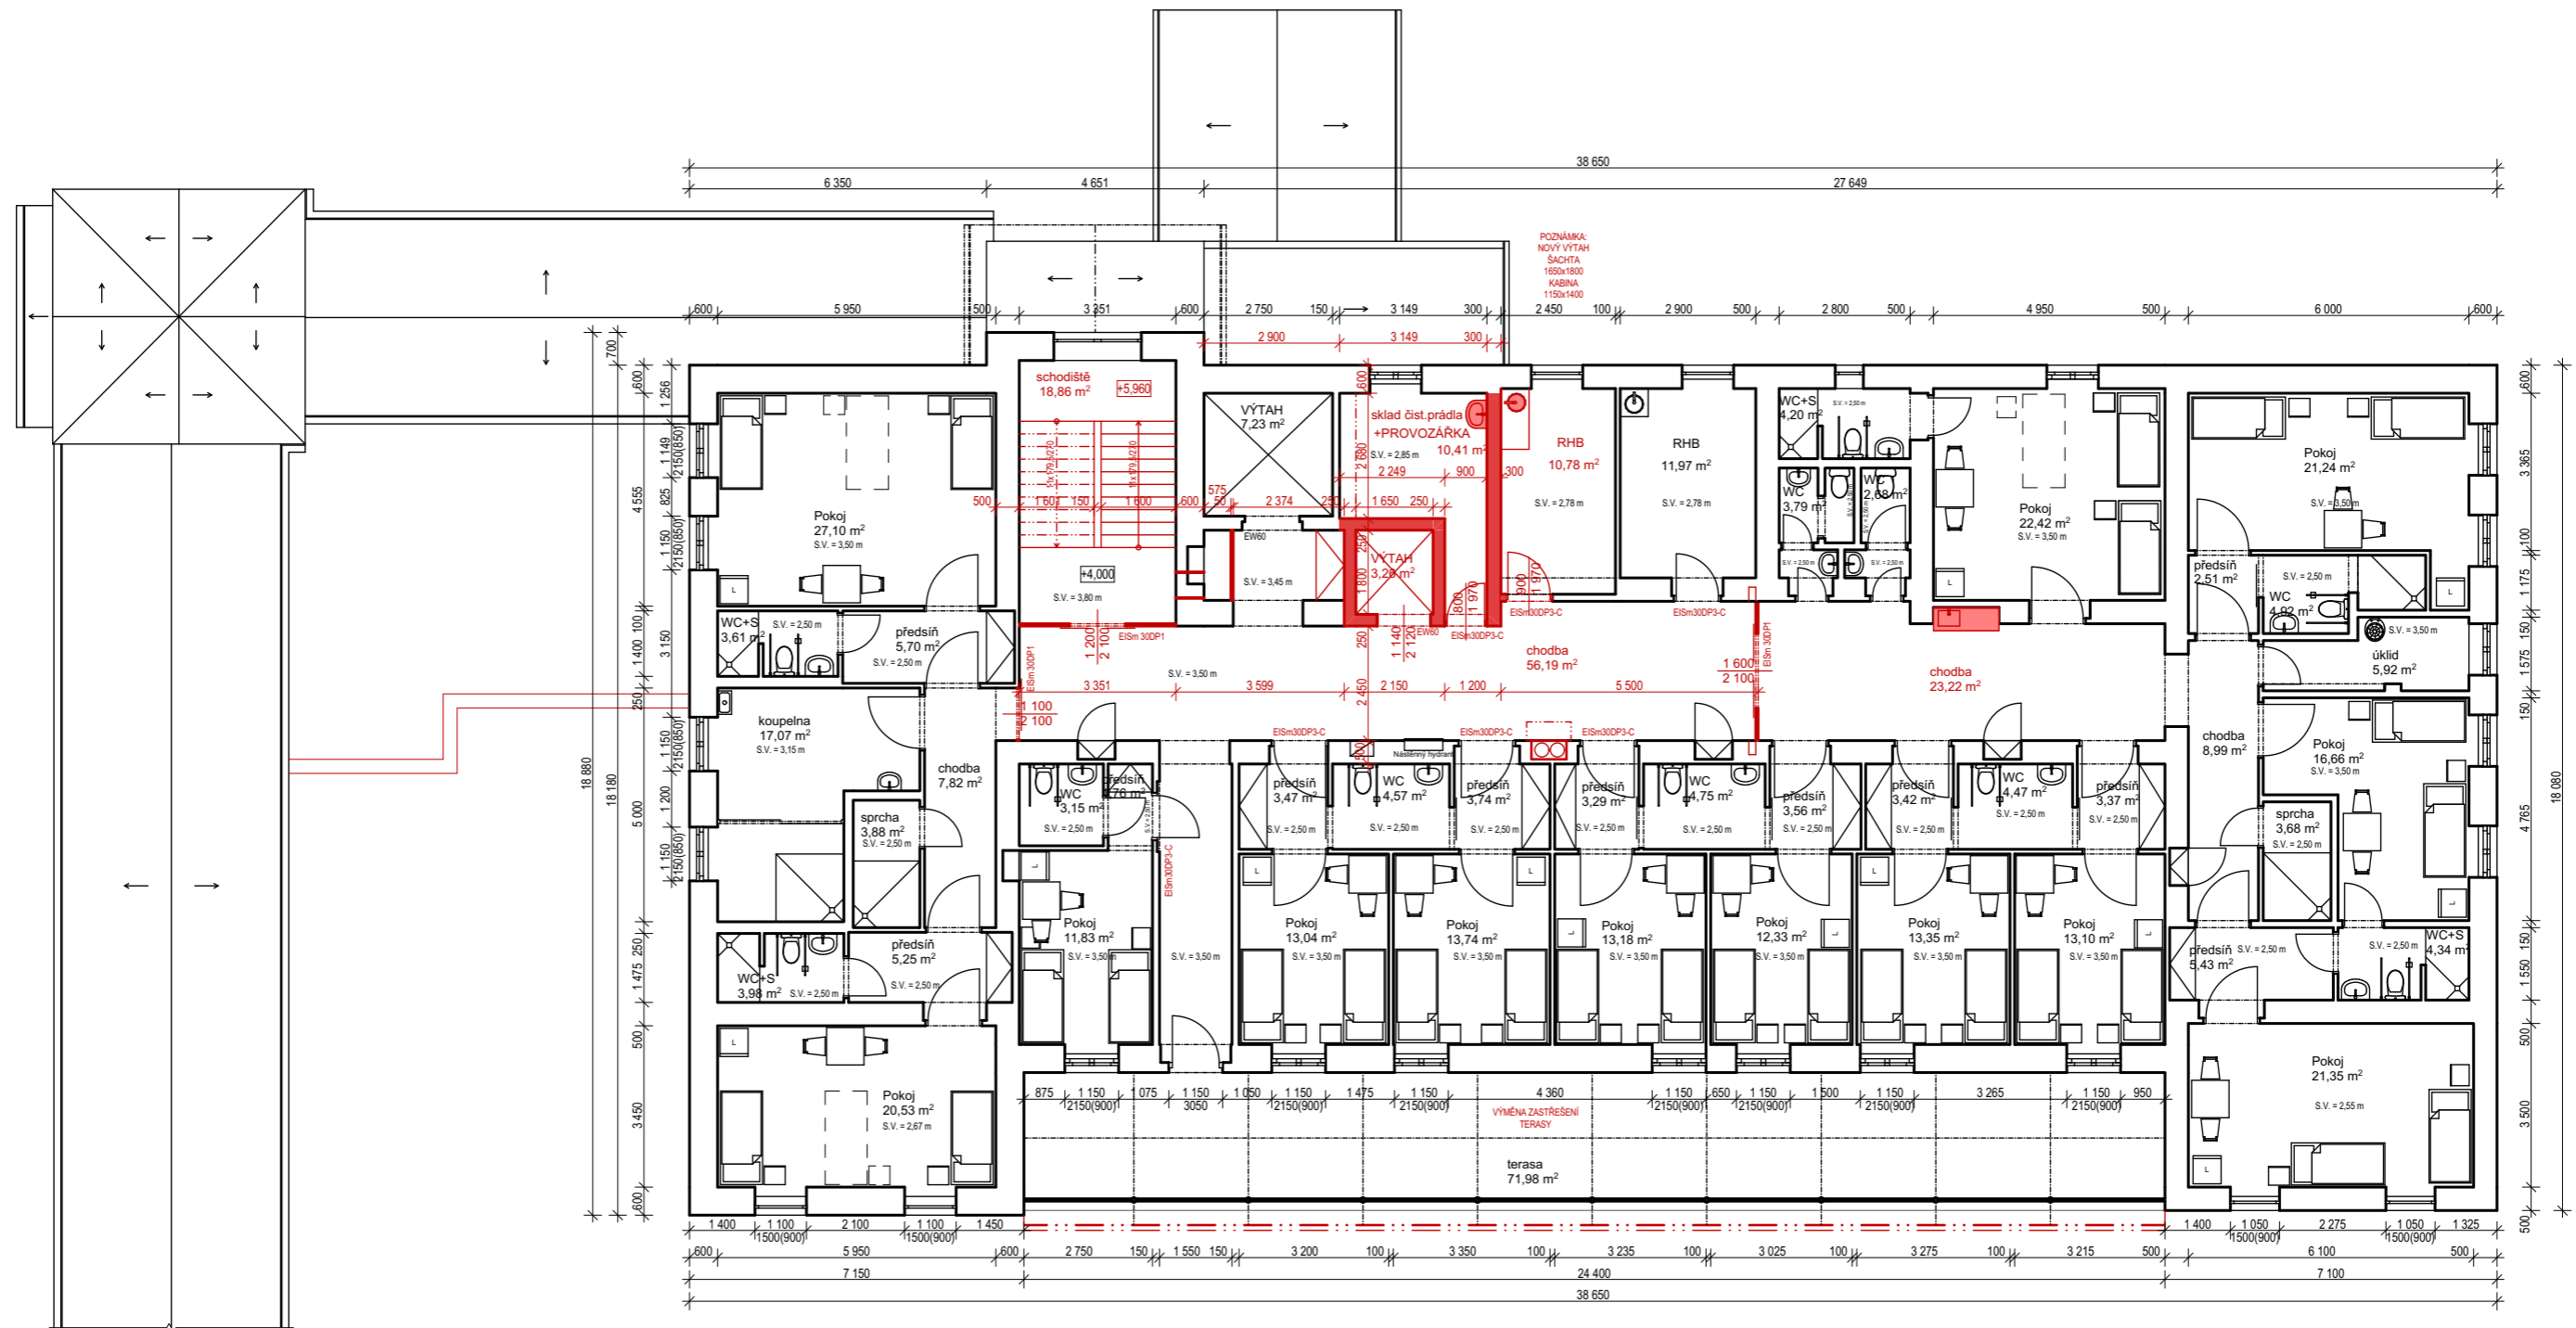


T & T projekt s.r.o.
 IČO: 176 43 597
 Miličova 314, 566 01 Vysoké Mýto
 XXXXX

VYPRACOVAL: XXXXX

HL LUŽE-KOŠUMBERK
 STUDIE - REKONSTRUKCE PAVILONU B
 2.NP - NOVÉ KONSTRUKCE

02/2025

D.3.3

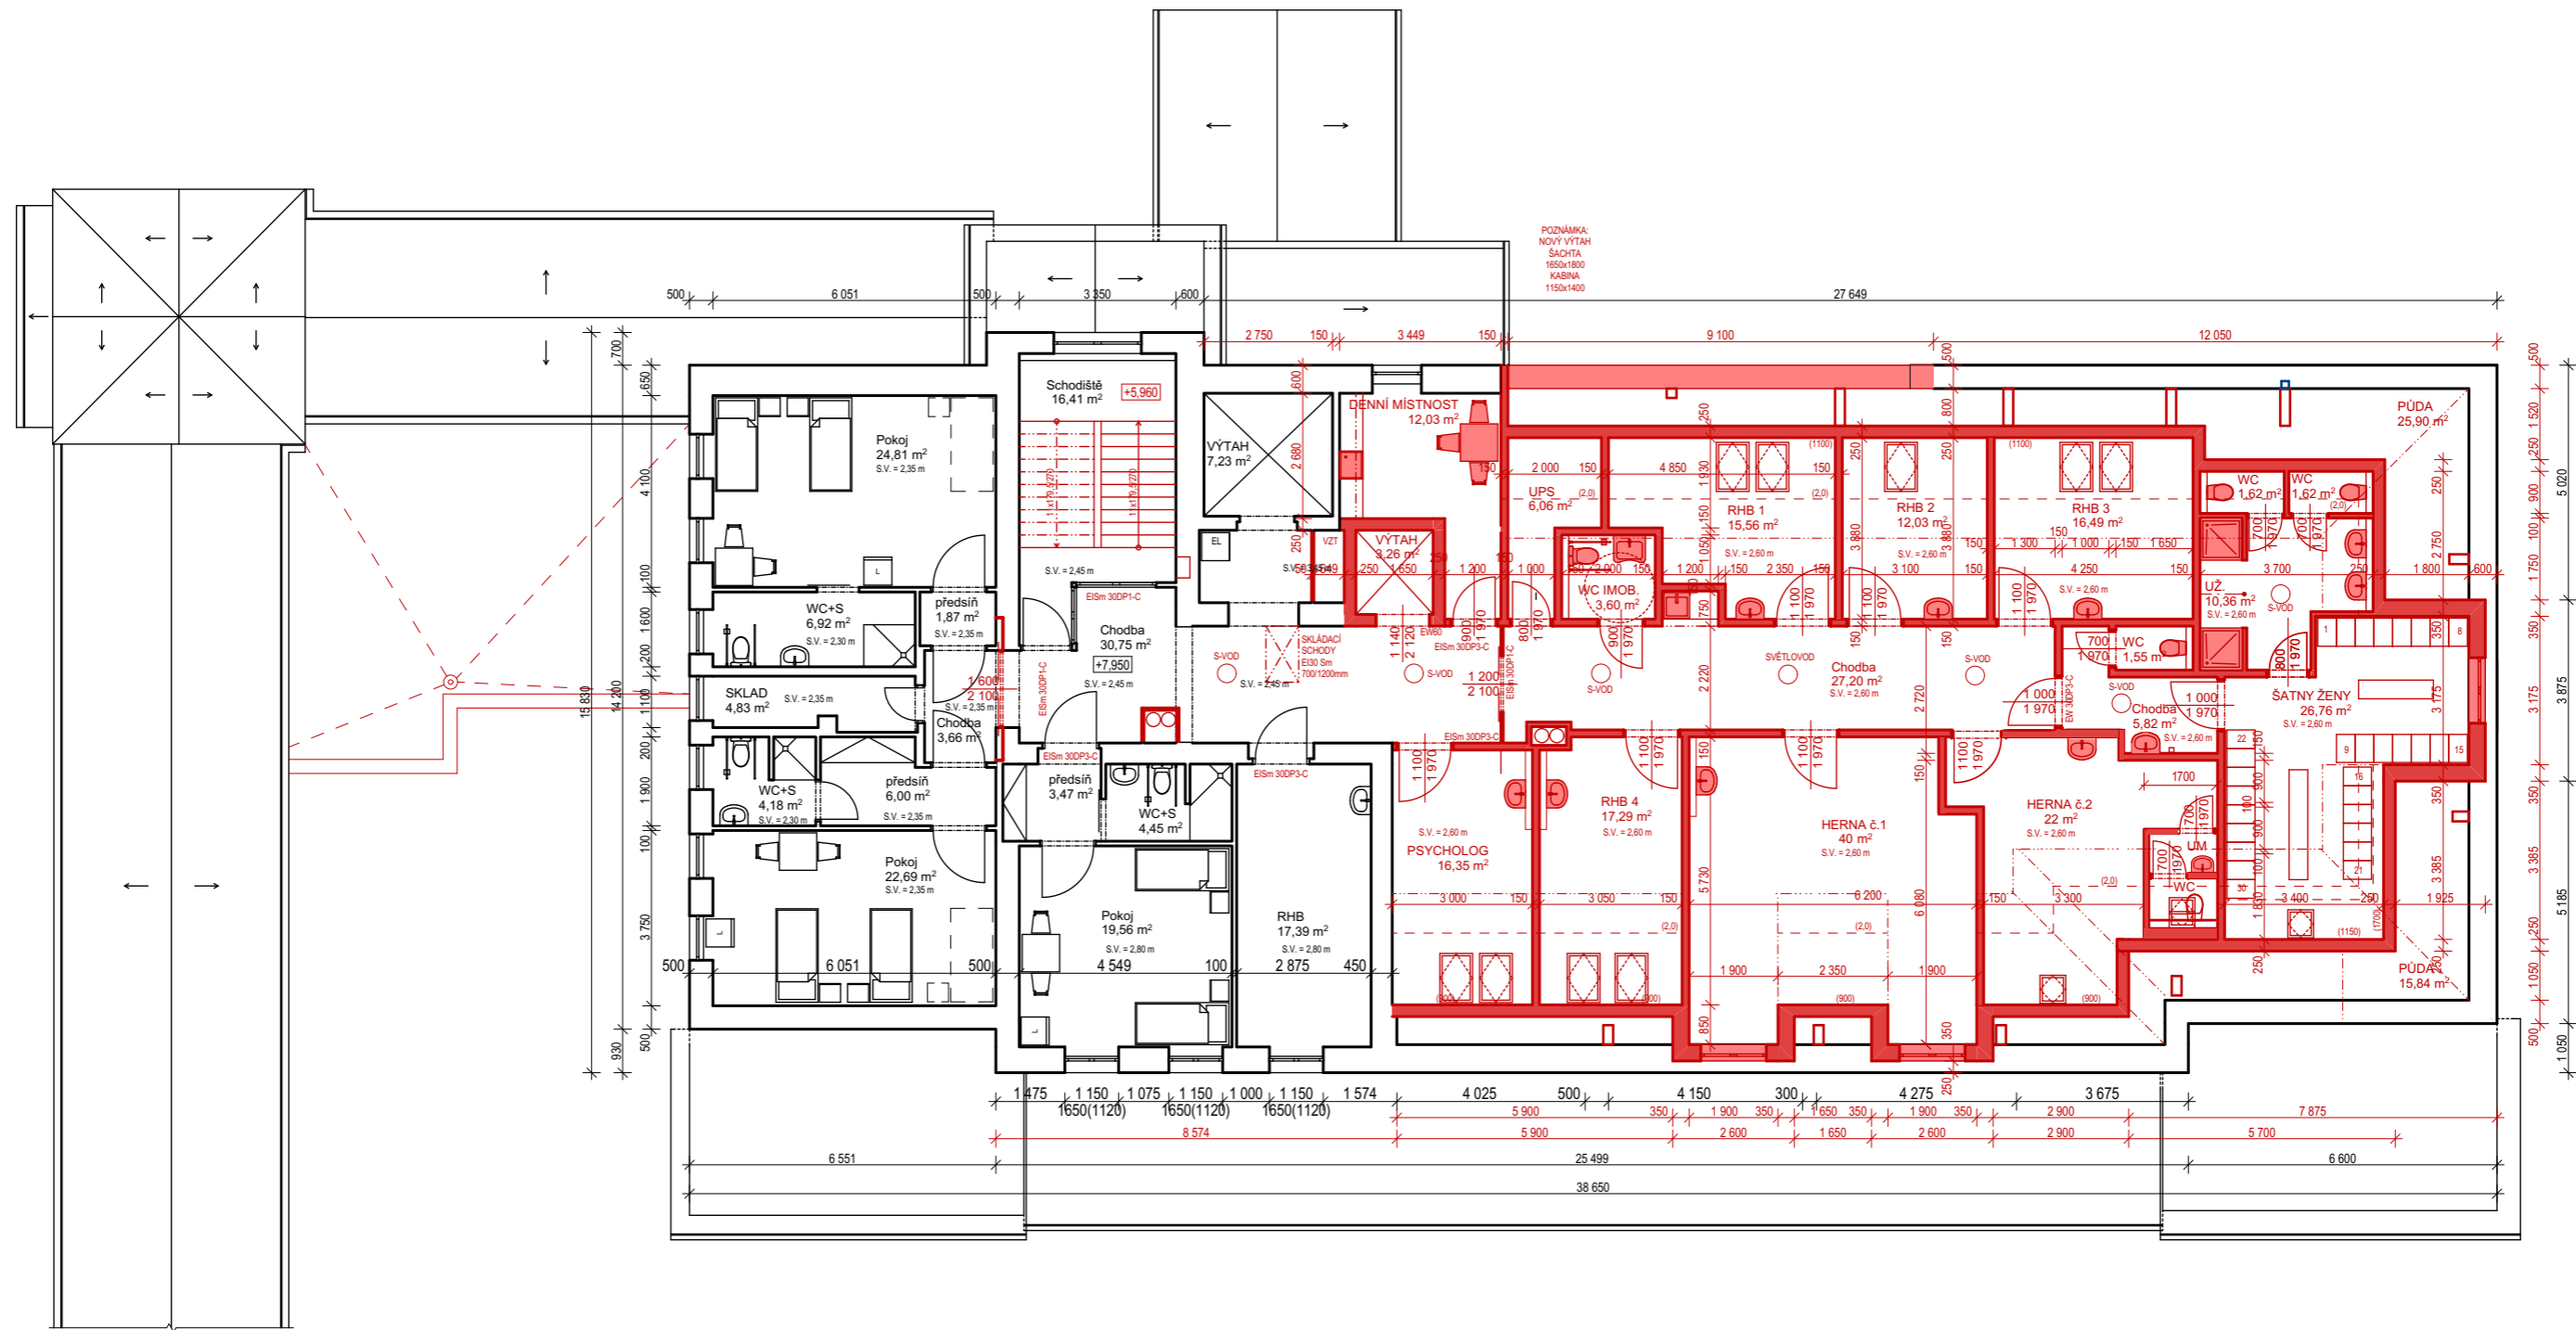


T & T projekt s.r.o.
 IČO: 176 43 597
 Milíčova 314, 566 01 Vysoké Mýto
 XXXXX

VYPRACOVAL: XXXXX

HL LUŽE-KOŠUMBERK
 STUDIE - REKONSTRUKCE PAVILONU B
 3.NP - NOVÉ KONSTRUKCE




02/2025

D.3.4

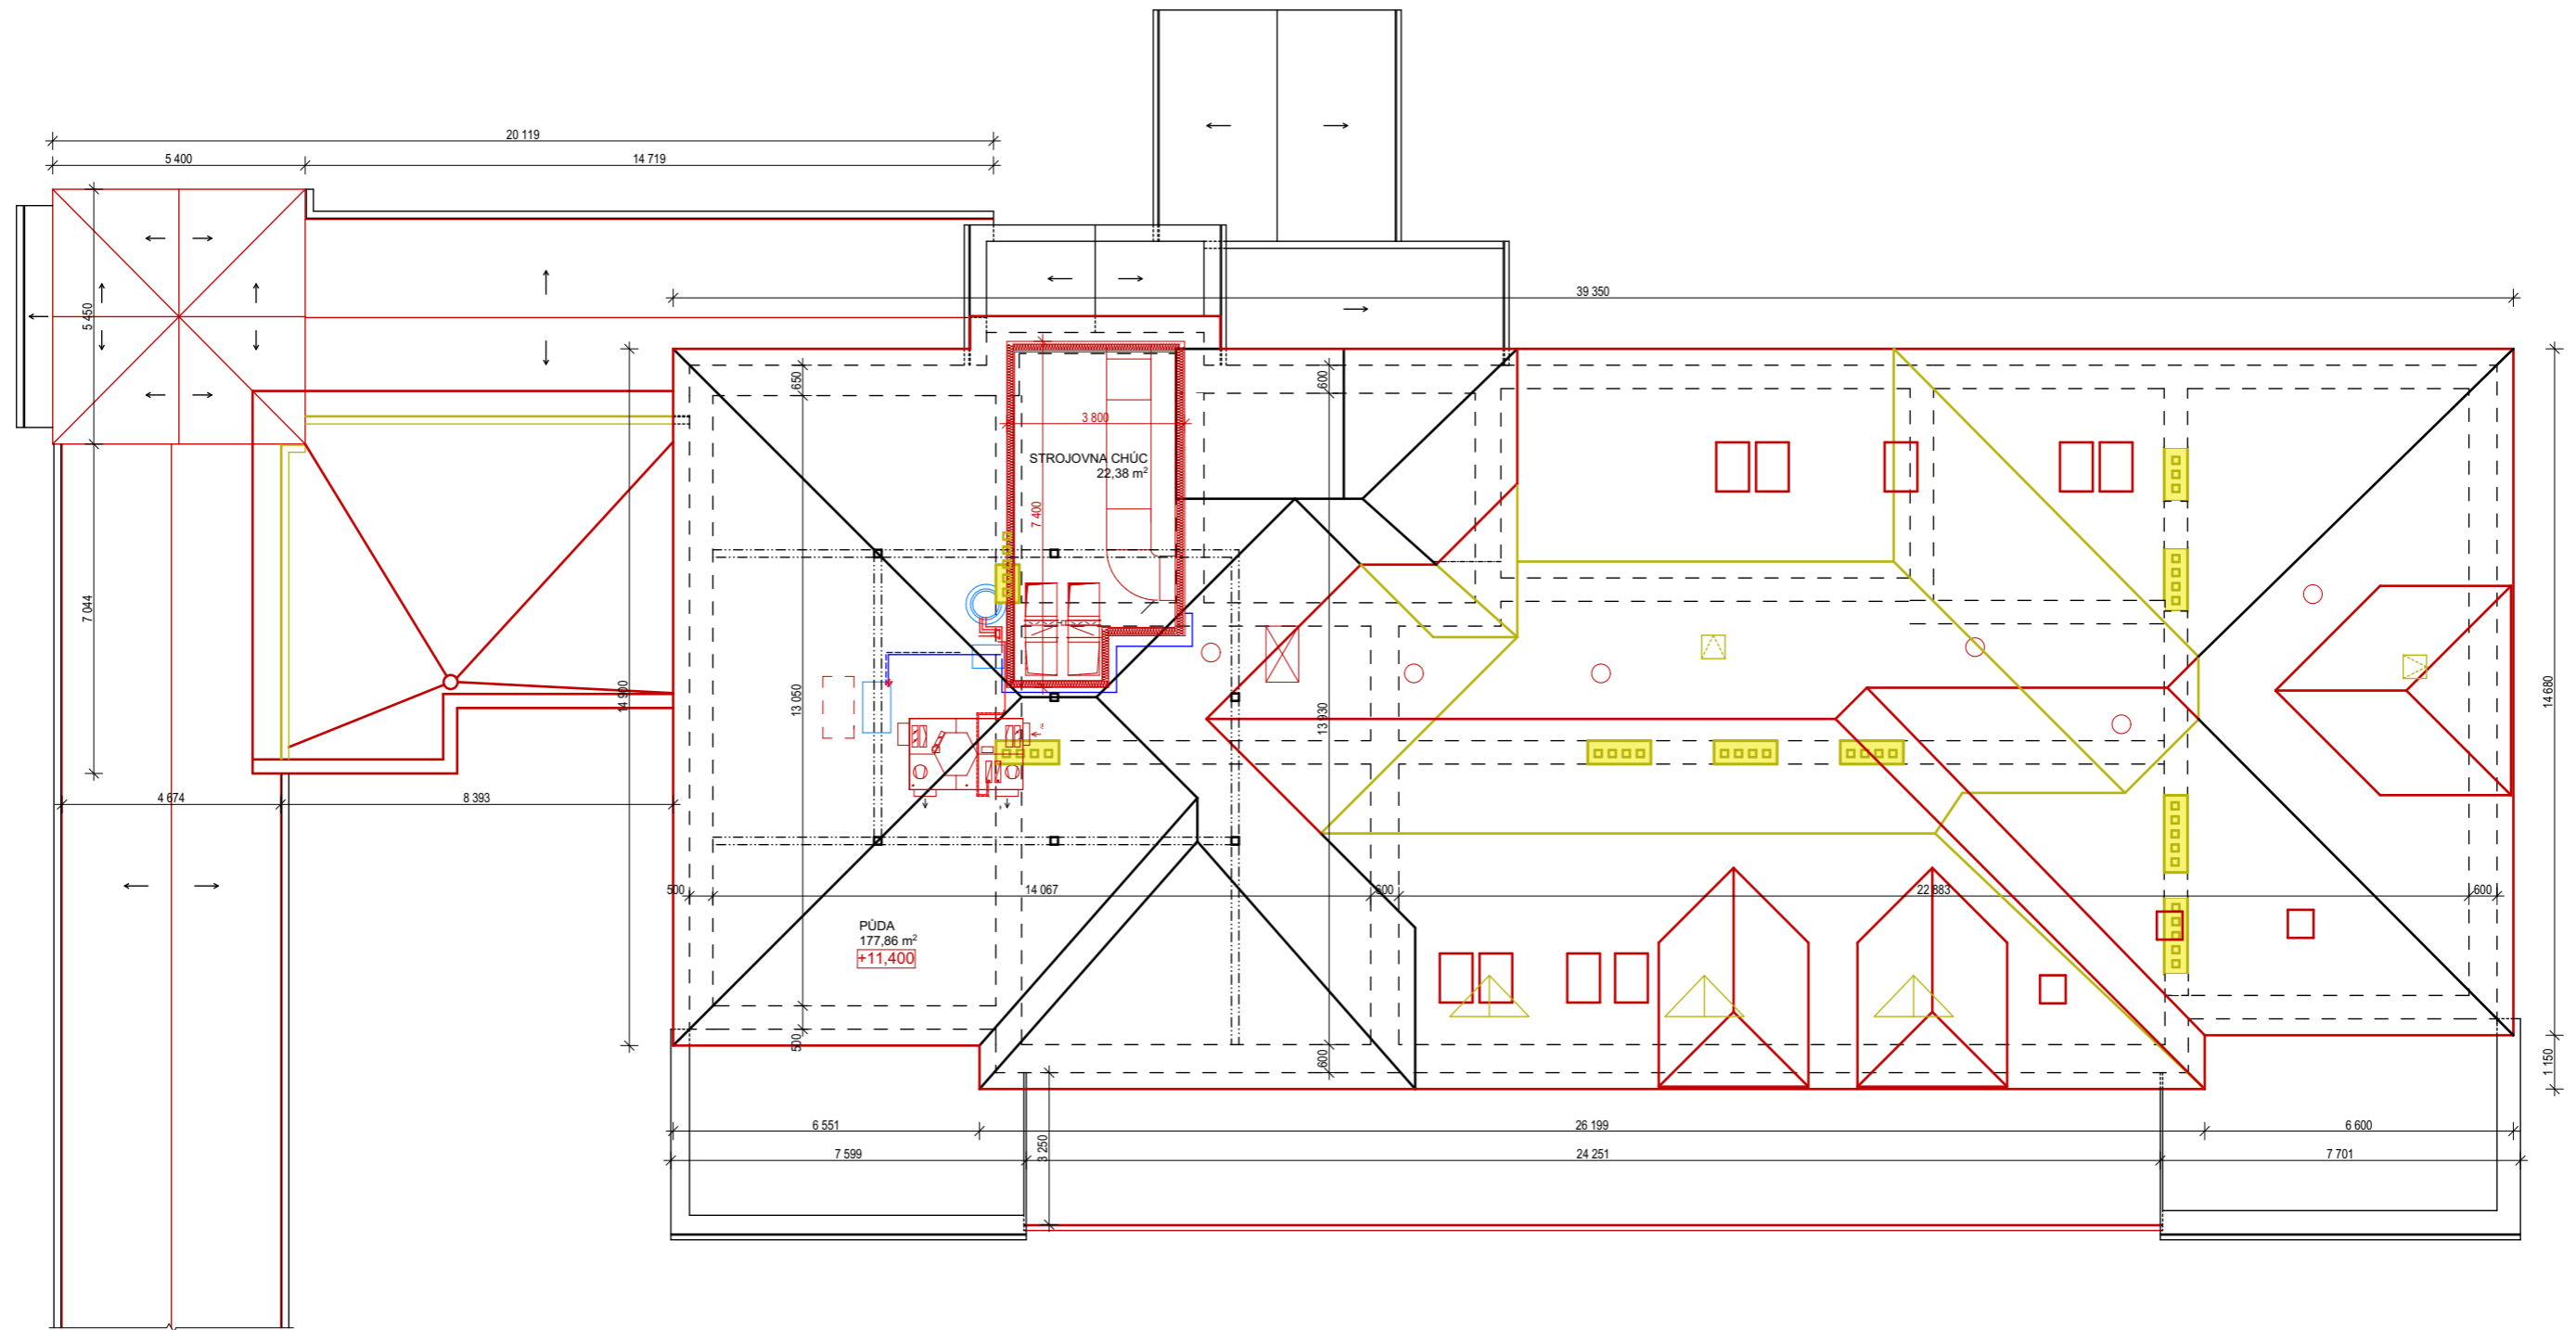

T & T projekt s.r.o.
 IČO: 176 43 597
 Miličova 314, 566 01 Vysoké Mýto
 XXXXX
 VYPRACOVAL: XXXXX

HL LUŽE-KOŠUMBERK
STUDIE - REKONSTRUKCE PAVILONU B
4.NP-KOORDINACE
 02/2025 **D.3.5**

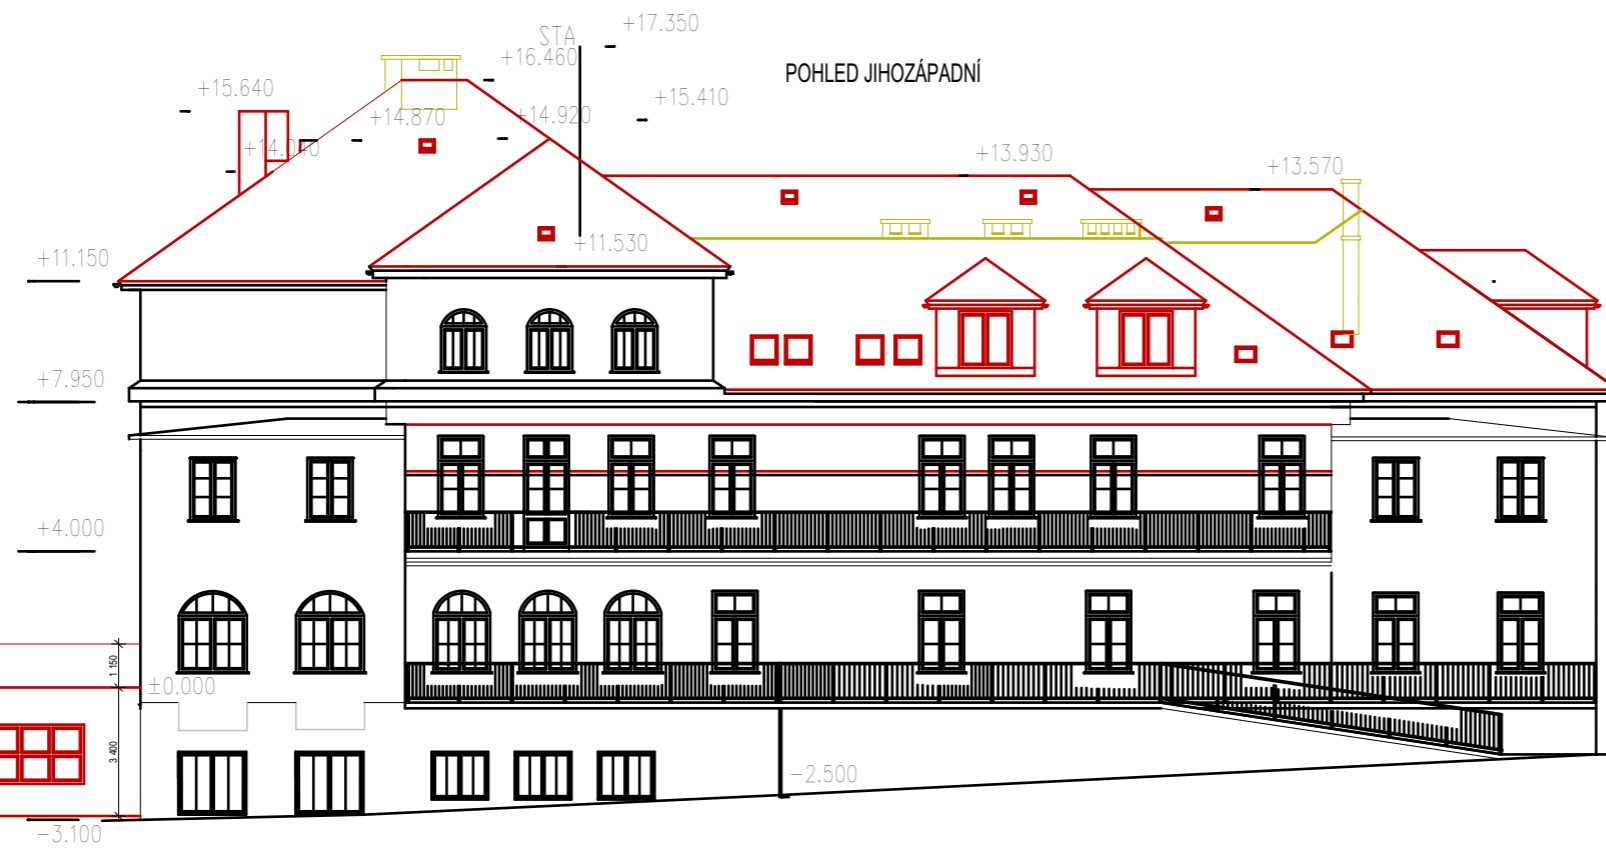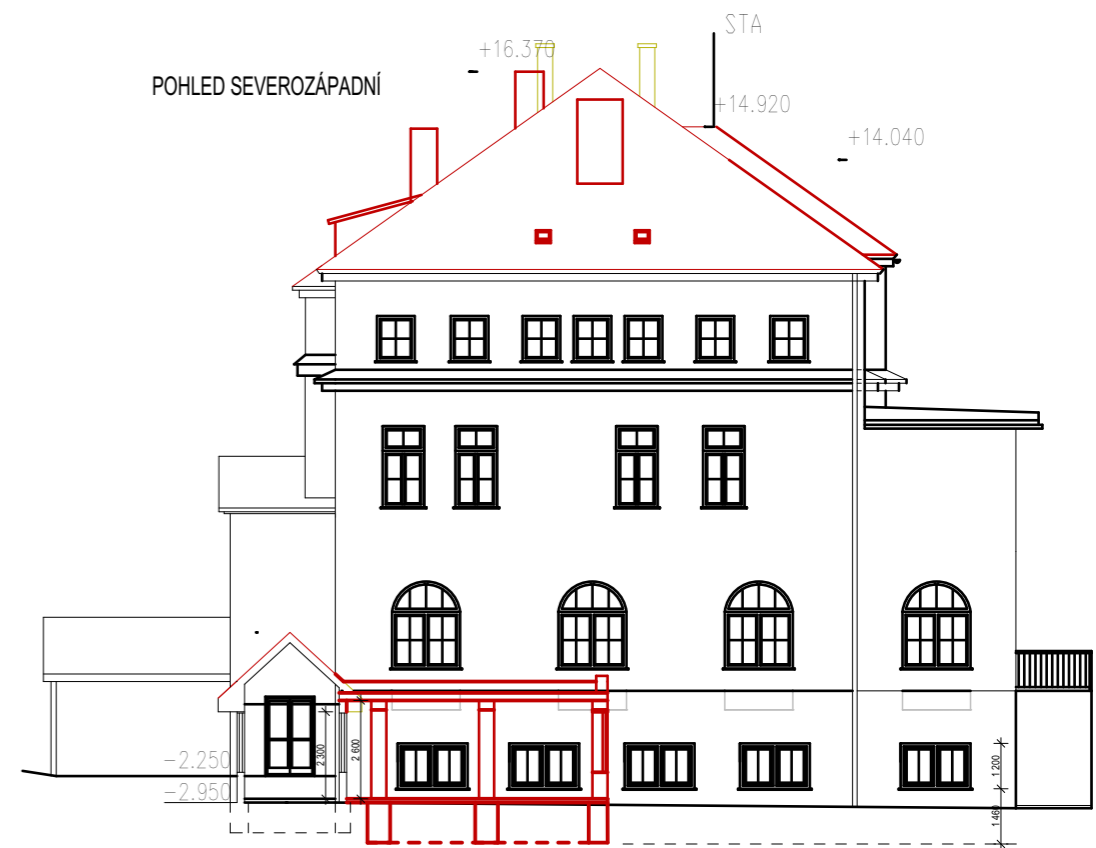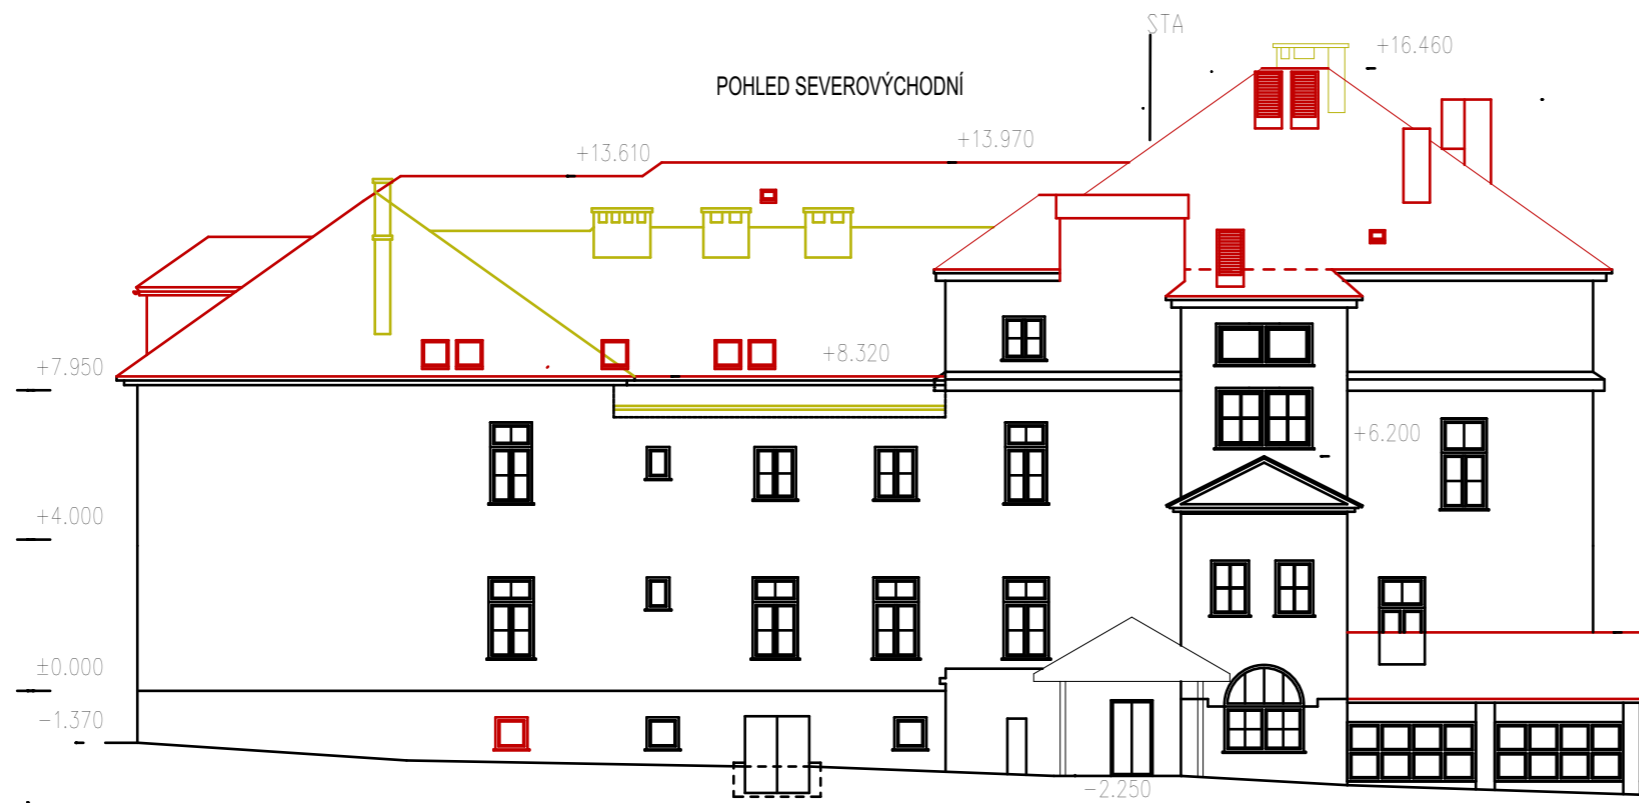

T & T projekt s.r.o.
 IČO: 176 43 597
 Miličova 314, 566 01 Vysoké Mýto
 XXXXX
 VYPRACOVAL: XXXXX

HL LUŽE-KOŠUMBERK
 STUDIE - REKONSTRUKCE PAVILONU B
 POHLEDY

02/2025

D.3.7