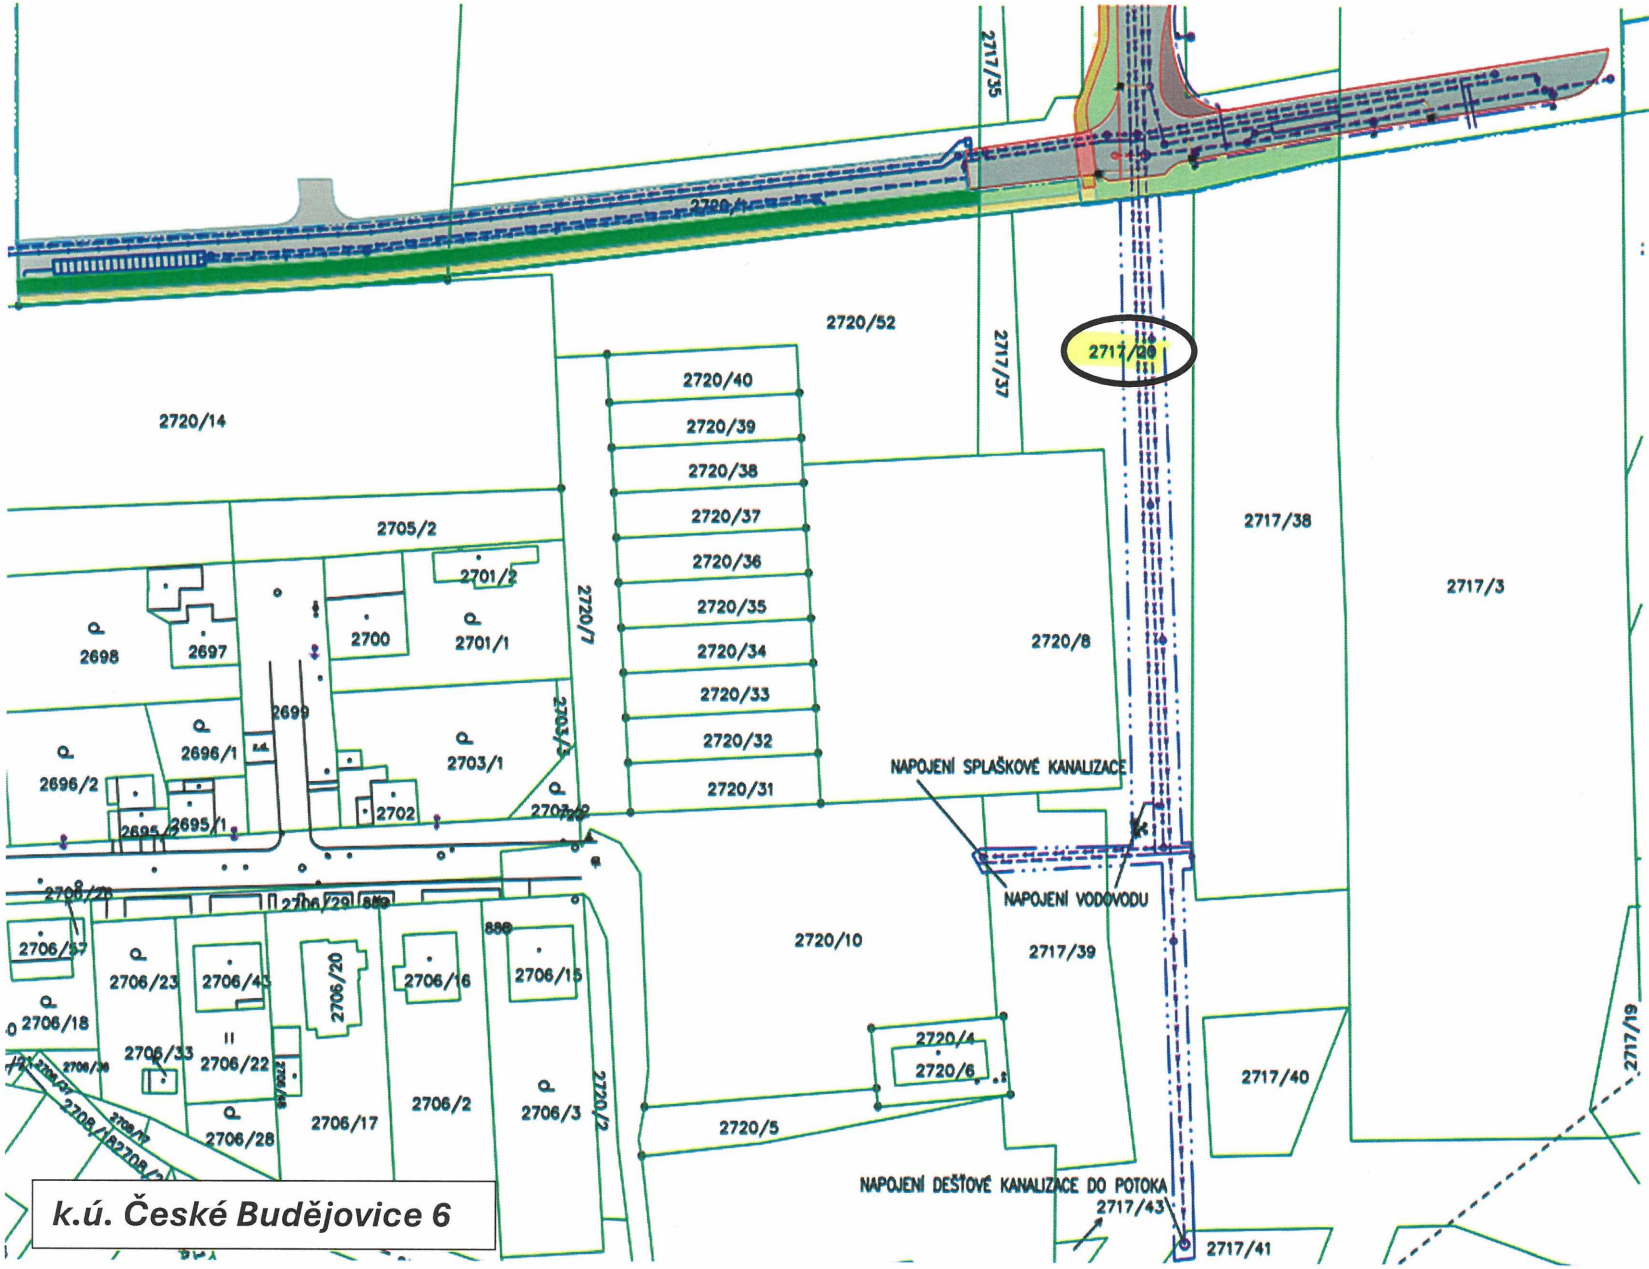

k.ú. České Budějovice 6

LEGENDA:

HRANICE KN	
2720/51 PARCELNÍ ČÍSLO KN	
TRVALÁ HRANICE STAVENIŠTĚ	
DOČASNÁ HRANICE STAVENIŠTĚ PO DOBU PROVÁDĚNÍ VEŘEJNÝCH INŽENÝRSKÝCH SÍTÍ	
DOČASNÁ HRANICE STAVENIŠTĚ PO DOBU PROVÁDĚNÍ DOPRAVNÍHO NAPOJENÍ	
NAVRHOVANÉ STAVBY:	
SO 18-DOPRAVNÍ ŘEŠENÍ MÍSTNÍ KOMUNIKACE	
MÍSTNÍ KOMUNIKACE ASFALTOVÝ BETON	1975 m2
VEŘEJNÝ CHODNÍK BETONOVÁ DLAŽBA, tl. 60mm, barva šedá	238 m2
VEŘEJNÝ CHODNÍK S CYKLOSTEZKOU BETONOVÁ DLAŽBA, tl. 60mm, barva šedá	168 m2
PŘEJEZDNÝ PRŮH KAMENNÁ DLAŽBA	53 m2
CHODNÍKOVÝ PŘEJEZD BETONOVÁ ZÁMKOVÁ DLAŽBA TVAR 'I', tl. 100mm, barva šedá	41 m2
TRAVNATÉ PLOCHY	380 m2
2. ETAPA	
MÍSTNÍ KOMUNIKACE ASFALTOVÝ BETON	1091 m2
VEŘEJNÝ CHODNÍK BETONOVÁ DLAŽBA, tl. 60mm, barva šedá	272 m2
TRAVNATÉ PLOCHY	471 m2
NAVRHOVANÉ SÍTĚ - VEŘEJNÉ	
IO 01-VODOVOD	331 m
IO 02-SPLAŠKOVÁ KANALIZACE	318 m
IO 03-DEŠŤOVÁ KANALIZACE	475 m
IO 03-DEŠŤOVÁ KANALIZACE - vpusti, přípojky	10 ks, 46,5 m
IO 12.3-RETENČNÍ NÁDRŽ RN 4	34 m3
IO 05-VEŘEJNÉ OSVĚTLENÍ	255 m
IO 05-LAMPA VEŘEJNÉHO OSVĚTLENÍ	10 ks
NAVRHOVANÉ SÍTĚ - VEŘEJNÉ - 2. ETAPA	
IO 01-VODOVOD	161 m
IO 02-SPLAŠKOVÁ KANALIZACE VÝTLAK	159 m
IO 03-DEŠŤOVÁ KANALIZACE	107 m
IO 03-DEŠŤOVÁ KANALIZACE VÝTLAK	126 m
IO 12.3-RETENČNÍ NÁDRŽ RN	