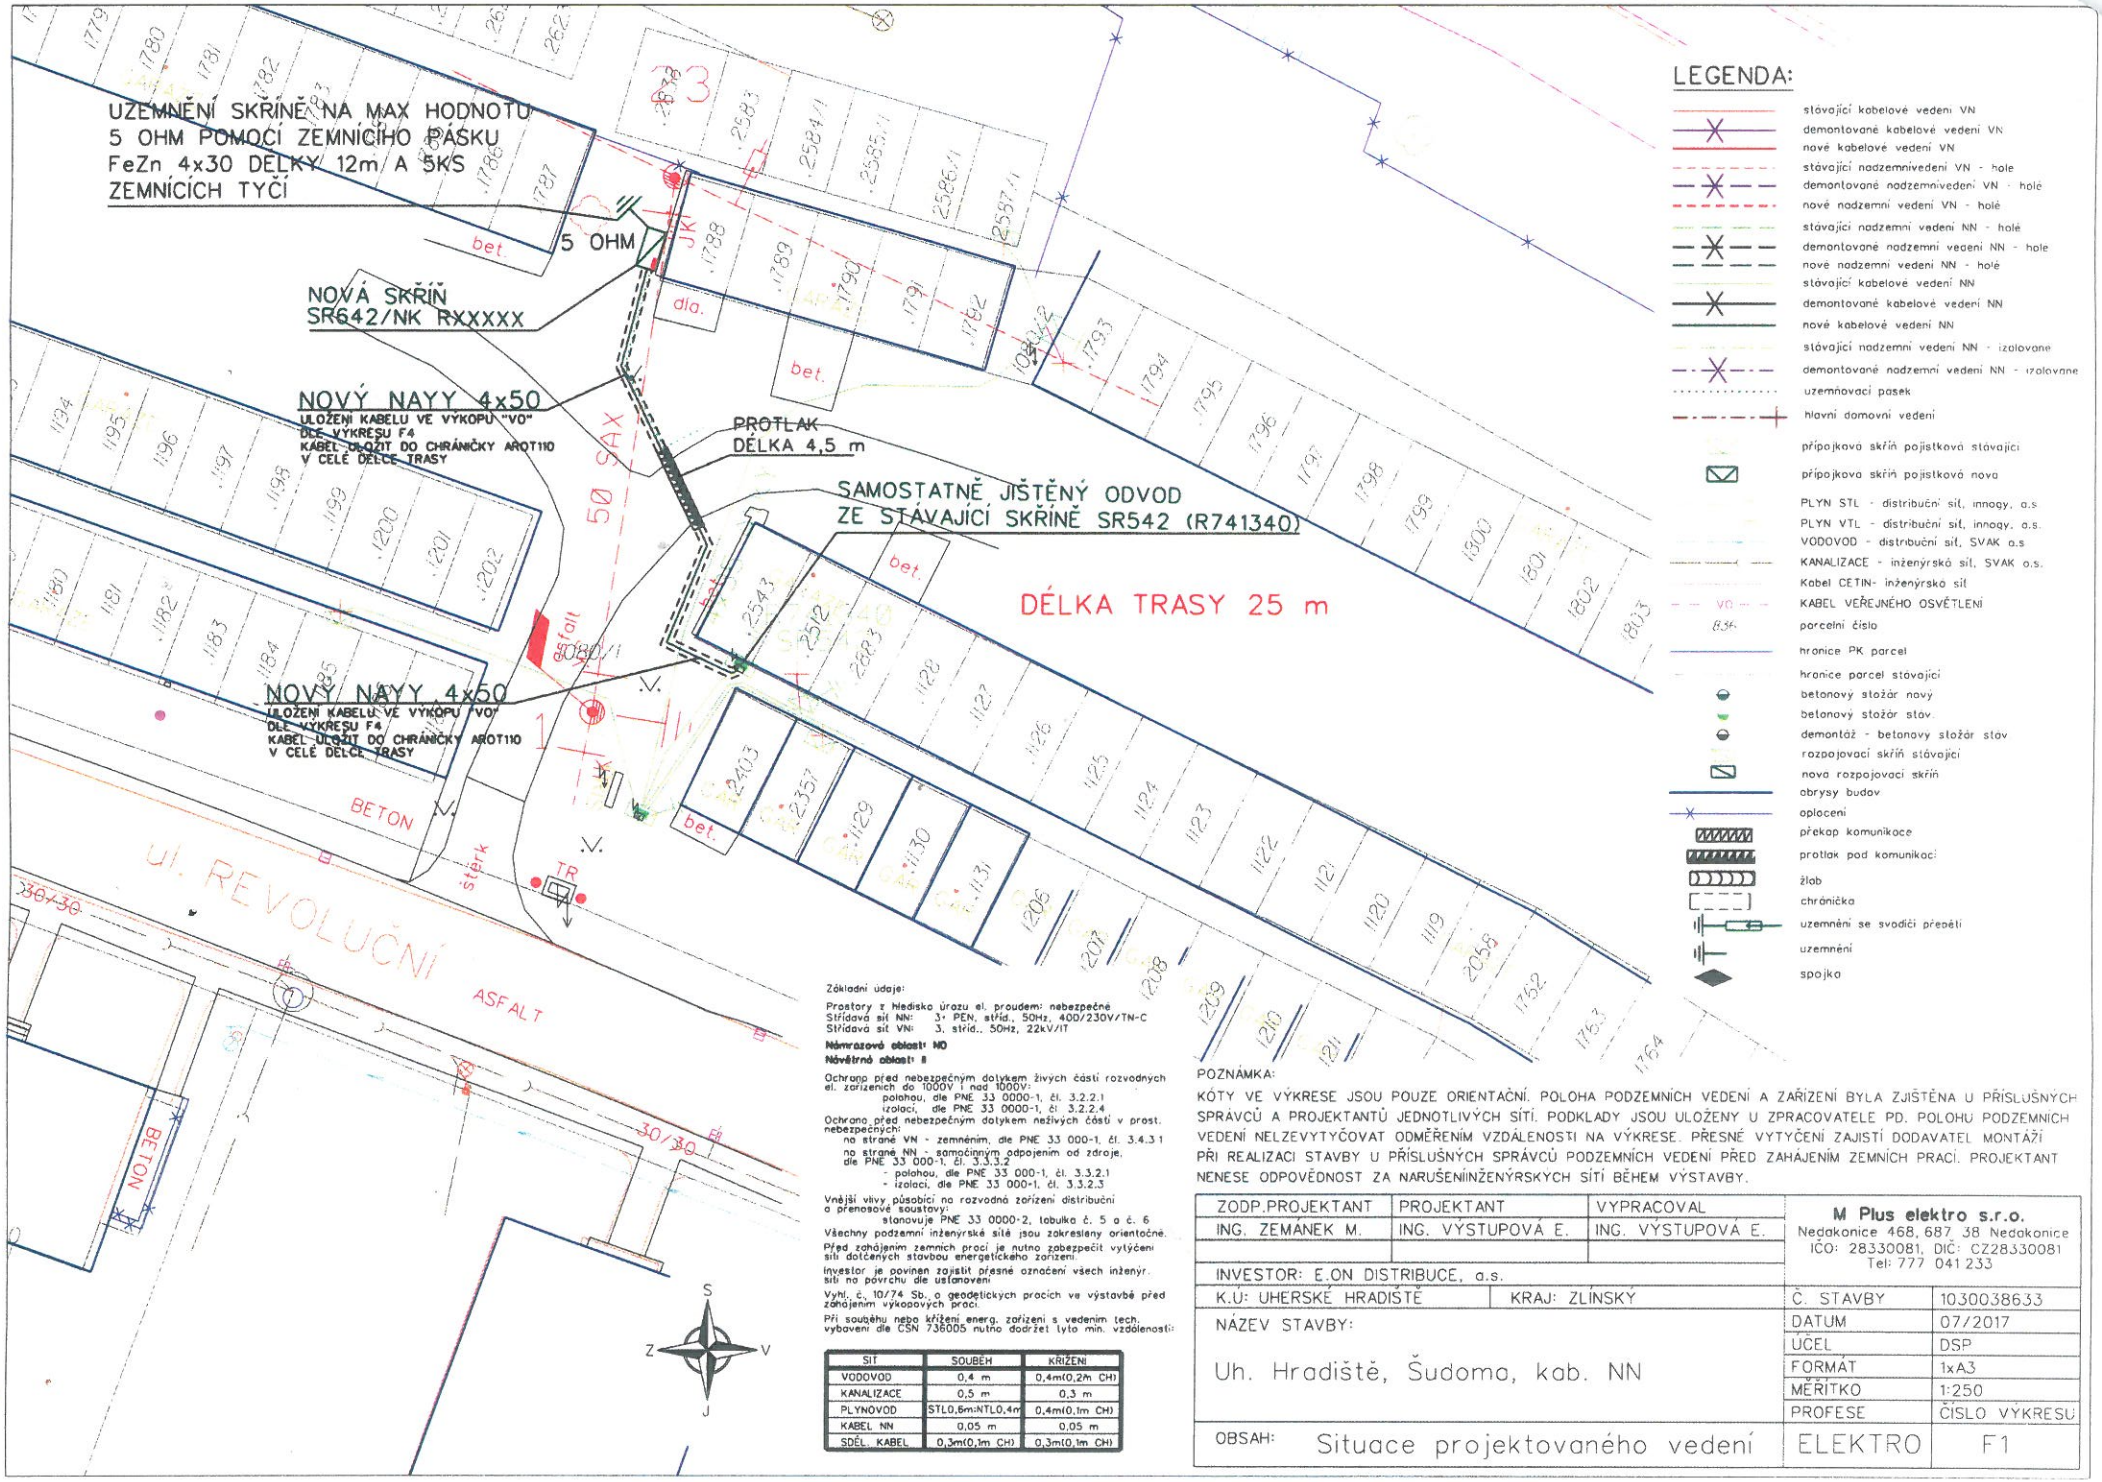

LEGENDA:

- stávající kabelové vedení VN
- demontované kabelové vedení VN
- nové kabelové vedení VN
- stávající nadzemní vedení VN - holé
- demontované nadzemní vedení VN - holé
- nové nadzemní vedení VN - holé
- stávající nadzemní vedení NN - holé
- demontované nadzemní vedení NN - holé
- nové nadzemní vedení NN - holé
- stávající kabelové vedení NN
- demontované kabelové vedení NN
- nové kabelové vedení NN
- stávající nadzemní vedení NN - izolované
- demontované nadzemní vedení NN - izolované
- uzemňovací pásek
- hlavní domovní vedení
- přípojková skříň pojistková stávající
- přípojková skříň pojistková nová
- PLYN STL - distribuční síť, innogy, a.s.
- PLYN VTL - distribuční síť, innogy, a.s.
- VODOVOD - distribuční síť, SVAK a.s.
- KANALIZACE - inženýrská síť, SVAK o.s.
- Kabel CETIN- inženýrská síť
- KABEL VEŘEJNÉHO OSVĚTLENÍ
- parcelní číslo
- hranice PK parcel
- hranice parcel stávající
- betonový stožár nový
- betonový stožár stáv.
- demontáž - betonový stožár stáv
- rozpojovací skříň stávající
- nová rozpojovací skříň
- obrysy budov
- oplocení
- překop komunikace
- protlak pod komunikací
- žlab
- chránička
- uzemnění se svodičí přepětí
- uzemnění
- spojka

Základní údaje:

Prostory z hlediska úrazu el. proudem: nebezpečné
Střídavá síť NN: 3+ PEN, stříd., 50Hz, 400/230V/TN-C
Střídavá síť VN: 3, stříd., 50Hz, 22kV/IT

Námrazová oblast: NO
Větrná oblast: II

Ochrana před nebezpečným dotykem živých částí rozvodných el. zařízeních do 1000V i nad 1000V:
- polohou, dle PNE 33 0000-1, čl. 3.2.2.1
- izolací, dle PNE 33 0000-1, čl. 3.2.2.4

Ochrana před nebezpečným dotykem neživých částí v prost. nebezpečných:
- na straně VN - zemněním, dle PNE 33 000-1, čl. 3.4.3.1
- na straně NN - samočinným odpojením od zdroje, dle PNE 33 000-1, čl. 3.3.3.2
  - polohou, dle PNE 33 000-1, čl. 3.3.2.1
  - izolací, dle PNE 33 000-1, čl. 3.3.2.3

Vnější vlivy působící na rozvodná zařízení distribuční a přenosové soustavy: stanovuje PNE 33 0000-2, tabulka č. 5 a č. 6

Všechny podzemní inženýrské sítě jsou zakresleny orientačně.

Před zahájením zemních prací je nutno zabezpečit vytýčení sítí dotčených stavbou energetického zařízení.

Investor je povinen zajistit přesné označení všech inženýr. sítí na povrchu dle ustanovení

Vyhl. č. 10/74 Sb. o geodetických pracích ve výstavbě před zahájením výkopových prací.

Při souběhu nebo křížení energ. zařízení s vedením tech. vybavení dle ČSN 736005 nutno dodržet tyto min. vzdálenosti:

SÍŤ	SOUBĚH	KŘÍŽENÍ
VODOVOD	0,4 m	0,4m(0,2m CH)
KANALIZACE	0,5 m	0,3 m
PLYNOVOD	STL0,6m;NTL0,4m	0,4m(0,1m CH)
KABEL NN	0,05 m	0,05 m
SDĚL. KABEL	0,3m(0,1m CH)	0,3m(0,1m CH)

POZNÁMKA:

KÓTY VE VÝKRESE JSOU POUZE ORIENTAČNÍ. POLOHA PODZEMNÍCH VEDENÍ A ZAŘÍZENÍ BYLA ZJIŠTĚNA U PŘÍSLUŠNÝCH SPRÁVCŮ A PROJEKTANTŮ JEDNOTLIVÝCH SÍTÍ. PODKLADY JSOU ULOŽENY U ZPRACOVATELE PD. POLOHU PODZEMNÍCH VEDENÍ NELZE VYTÝČOVAT ODMĚŘENÍM VZDÁLENOSTI NA VÝKRESE. PŘESNÉ VYTÝČENÍ ZAJISTÍ DODAVATEL MONTÁŽÍ PŘI REALIZACI STAVBY U PŘÍSLUŠNÝCH SPRÁVCŮ PODZEMNÍCH VEDENÍ PŘED ZAHÁJENÍM ZEMNÍCH PRACÍ. PROJEKTANT NENESE ODPOVĚDNOST ZA NARUŠENÍ INŽENÝRSKÝCH SÍTÍ BĚHEM VÝSTAVBY.

ZODP.PROJEKTANT	PROJEKTANT	VYPRACOVAL
ING. ZEMÁNEK M.	ING. VÝSTUPOVÁ E.	ING. VÝSTUPOVÁ E.

M Plus elektro s.r.o.
Nedakonice 468, 687 38 Nedakonice
IČO: 28330081, DIČ: CZ28330081
Tel: 777 041 233

INVESTOR: E.ON DISTRIBUCE, a.s.

K.Ú: UHERSKÉ HRADIŠTĚ | KRAJ: ZLÍNSKÝ

Č. STAVBY	1030038633
DATUM	07/2017
ÚČEL	DSP
FORMÁT	1xA3
MĚŘÍTKO	1:250
PROFESE	ČÍSLO VÝKRESU

NÁZEV STAVBY:

Uh. Hradiště, Šudoma, kab. NN

OBSAH: Situace projektovaného vedení

ELEKTRO | F1