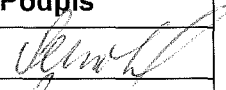
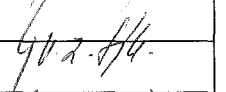
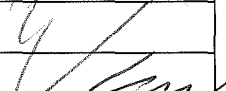
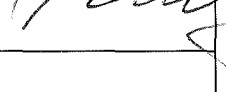
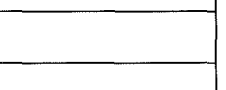


KRAJSKÝ ÚŘAD KRAJE Vysočina

Název dokumentu:	Smlouva zakládající právo provést stavbu			
Oprávněn/pověřen k podpisu:	Ing. Josef Pavlík			
Schváleno:	RK	Datum:	29.8.2017	Č.usnesení: 1567/27/2017/RK
Dokument uložen u:	odboru majetkového			
Počet vyhotovení:	4			
Adresát:	E.ON Distribuce, a.s.			
Smluvní částka: 1)	0.00			
Odpovědný odbor: 2)	odbor majetkový			
Podpis zajistit do:	neprodleně			

	Pracoviště/pracovník	Datum	Podpis
Zpracoval:	OM/M. Semotamová	14.9.2017	
Projednáno s:	OM/J. Mrázková	14.9.2017	
Právní kontrola:	OM/J. Mrázková	14.9.2017	
Předkládá:	OM/P. Kolář	14.9.2017	
Potvrzení příjmu smlouvy do předběžné evidence 3)	OM/P. Kolář	14.9.2017	
Zodpovídá:	Příkazce operace:		
	Správce rozpočtu:		

Poznámka:

Subjekt (IČO: 28085400), se kterým je uzavírána smlouva NENÍ nespolehlivým plátcem dle § 109 od. 3 zákona o DPH; (ověření provedl: koudelova, datum ověření: 13.09.2017 15:49:32):

Smlouva zakládající právo provést stavbu - IS
kú a obec Krokočín
par.č. 910/14 a 910/15
OM 744/2017

Rozpočtová skladba:

1) Použije se, pokud se jedná o písemnost typu smlouvy, jejímž předmětem je peněžité plnění. Pokud je v košílce více smluv, uveďte se částka souhrnná. Pokud se jedná o smlouvu, příp. smlouvy, u níž je peněžité plnění stanoveno částkou za čerpanou jednotku (např. hodinovou sazbu), uveďte se částka maximálního rozsahu tohoto plnění. V případě smluv na dobu neurčitou uveďte částku jedné platby.

2) Odpovědným odborem se rozumí odbor, příp. sekce nebo samostatné oddělení, které za písemnost, její vyřízení a správu záležitosti (správu smluvního vztahu) odpovídá.

3) Potvrzuje vždy vedoucí odpovědného odboru (nenahrazuje právní kontrolu).



Smlouva zakládající právo provést stavbu
uzavřená podle ustanovení § 1746 zákona č. 89/2012 Sb., občanský zákoník, v platném
znění ve spojení s ustanoveními §§ 86 a 110 zákona č. 183/2006 Sb., stavební zákon

mezi těmito účastníky:

Kraj Vysočina,
se sídlem v Jihlavě, Žižkova 57, 587 33 Jihlava
zastoupený hejtmánem kraje MUDr. Jiřím Běhounkem
k podpisu smlouvy pověřen Ing. Josef Pavlík, náměstek hejtmána pro oblast
ekonomiky a majetku
IČ: 708 90 749
DIČ: CZ70890749
na straně vlastníka dotčeného pozemku

a

E.ON Distribuce, a.s., se sídlem F. A. Gerstnera 2151/6, 370 01 České Budějovice
IČ: 280 85 400
DIČ: CZ28085400

zapsaná v Obchodním rejstříku vedeném Krajským soudem v Českých Budějovicích, odd. B,
vložka 1772

zastoupena na základě Plné moci ze dne 12. 3. 2009 společností

**E.ON Česká republika, s.r.o. se sídlem F. A. Gerstnera 2151/6, 370 01 České
Budějovice**

IČ: 257 33 591

DIČ: CZ25733591

zapsané v obch. rejstříku Krajského soudu v Českých Budějovicích, oddíl C, č. vložky 15066
jednající na základě plné moci ze dne 20. 1. 2017 dvěma pověřenými zaměstnanci:

Ing. Ladislavem Řepou, Seniořem technikem rozvoje a výstavby a

Pavlem Žákem, Technikem výstavby a obnovy DS

na straně budoucího oprávněného ze služebnosti

takto:

Článek I.

Kraj Vysočina je dle výpisu z LV 120 pro k. ú. Krokočín a obec Krokočín vlastníkem pozemku
par. č. 910/14, 910/15 – ostatní plocha, zeleň (dále jen „pozemek“).

Uvedený pozemek získal Kraj Vysočina na základě Rozhodnutí Ministerstva dopravy a spojů
ČR č. j. 3796/01-9-KM ze dne 10. 9. 2001, vydaného v souladu se zákonem č. 157/2000 Sb.,
o přechodu některých věcí, práv a závazků z majetku ČR do majetku krajů. Zřizovací listinou
ze dne 20. 12. 2001 a Rozhodnutím o sloučení organizace Kraje Vysočina ze dne
7. 11. 2006 jej předal k hospodaření do Krajské správy a údržby silnic Vysočiny, příspěvkové
organizace Kraje Vysočina.

E.ON Distribuce, a.s. je investorem stavby „Krokočín_Chrástky_Obnova NNV_Ts-pbč.84“.
Touto stavbou bude dotčen mimo jiné i výše uvedený pozemek, jehož vlastníkem je Kraj
Vysočina.

Článek II.

Usnesením 1567/27/2017/RK ze dne 29. 8. 2017 vydala Rada Kraje Vysočina souhlas s
dotčením pozemku, uvedeným v článku I. smlouvy, stavbou „Krokočín_Chrástky_Obnova

NNv_Ts-pbč.84" a rozhodla uzavřít nepojmenovanou smlouvu mezi Krajem Vysočina a investorem stavby.

Výše uvedeným usnesením Rady Kraje Vysočina vzniklo investorovi právo provést uvedenou stavbu na pozemku par. č. 910/14, 910/15 v k. ú. Krokočín a obci Krokočín ve smyslu ustanovení § 86 a § 110 zákona č. 183/2006 Sb., stavební zákon, a Kraj Vysočina jako vlastník tohoto pozemku je povinen toto právo trpět.

Článek III.

Investor se zavazuje, že po realizaci stavby „Krokočín_Chrástky_Obnova NNv_Ts-pbč.84" a po jejím geometrickém zaměření požádá do 90 dnů ode dne vydání kolaudačního souhlasu na citovanou stavbu Kraj Vysočina o sepsání smlouvy o zřízení služebnosti a předloží za tím účelem 4 výtisky geometrického plánu pro vymezení věcného břemene a kopii kolaudačního souhlasu.

Článek IV.

Skutečnosti ve smlouvě blíže neupravené se řídí příslušnými ustanoveními zákona č. 89/2012 Sb., občanský zákoník a zákona č. 183/2006 Sb., stavební zákon.

Smlouva se vyhotovuje ve 4 výtiscích, z nichž jsou pro každého účastníka určeny 2 výtisky.

Tato smlouva bude sloužit jako jeden z dokladů k vydání územního a stavebního povolení pro stavbu „Krokočín_Chrástky_Obnova NNv_Ts-pbč.84" v k. ú. Krokočín a obci Krokočín, jejímž investorem je E.ON Distribuce, a.s..

Smluvní strany po přečtení smlouvy prohlašují, že smlouva je sepsána na základě jejich svobodné vůle, nikoli v tísní a za nápadně nevýhodných podmínek. Na důkaz tohoto připojují zástupci smluvních stran své podpisy.

Smlouva zakládající právo provést stavbu nabývá platnosti dnem podpisu smlouvy.

Investor výslovně souhlasí se zveřejněním celého textu smlouvy včetně v informačním systému veřejné správy – Registru smluv.

Smluvní strany se dohodly, že zákonnou povinnost dle § 5 odst. 2 zákona o registru smluv splní Kraj Vysočina.

V dne 7. 09. 2017

V Jihlavě dne 15. 09. 2017...


.....
E.ON Česká republika, s.r.o.
Ing. Ladislav Řepa
Senior technik rozvoje a výstavby

.....
Pavel Žák
technický zástupce DS

E.ON Česká republika, s.r.o.
F. A. Gerstnera 2151/6
České Budějovice 7
370 01 České Budějovice


Kraj Vysočina
Žižkova 57, 587 33 Jihlava

.....
Ing. Josef Pavlík
náměstek hejtmána pro oblast
ekonomiky a majetku

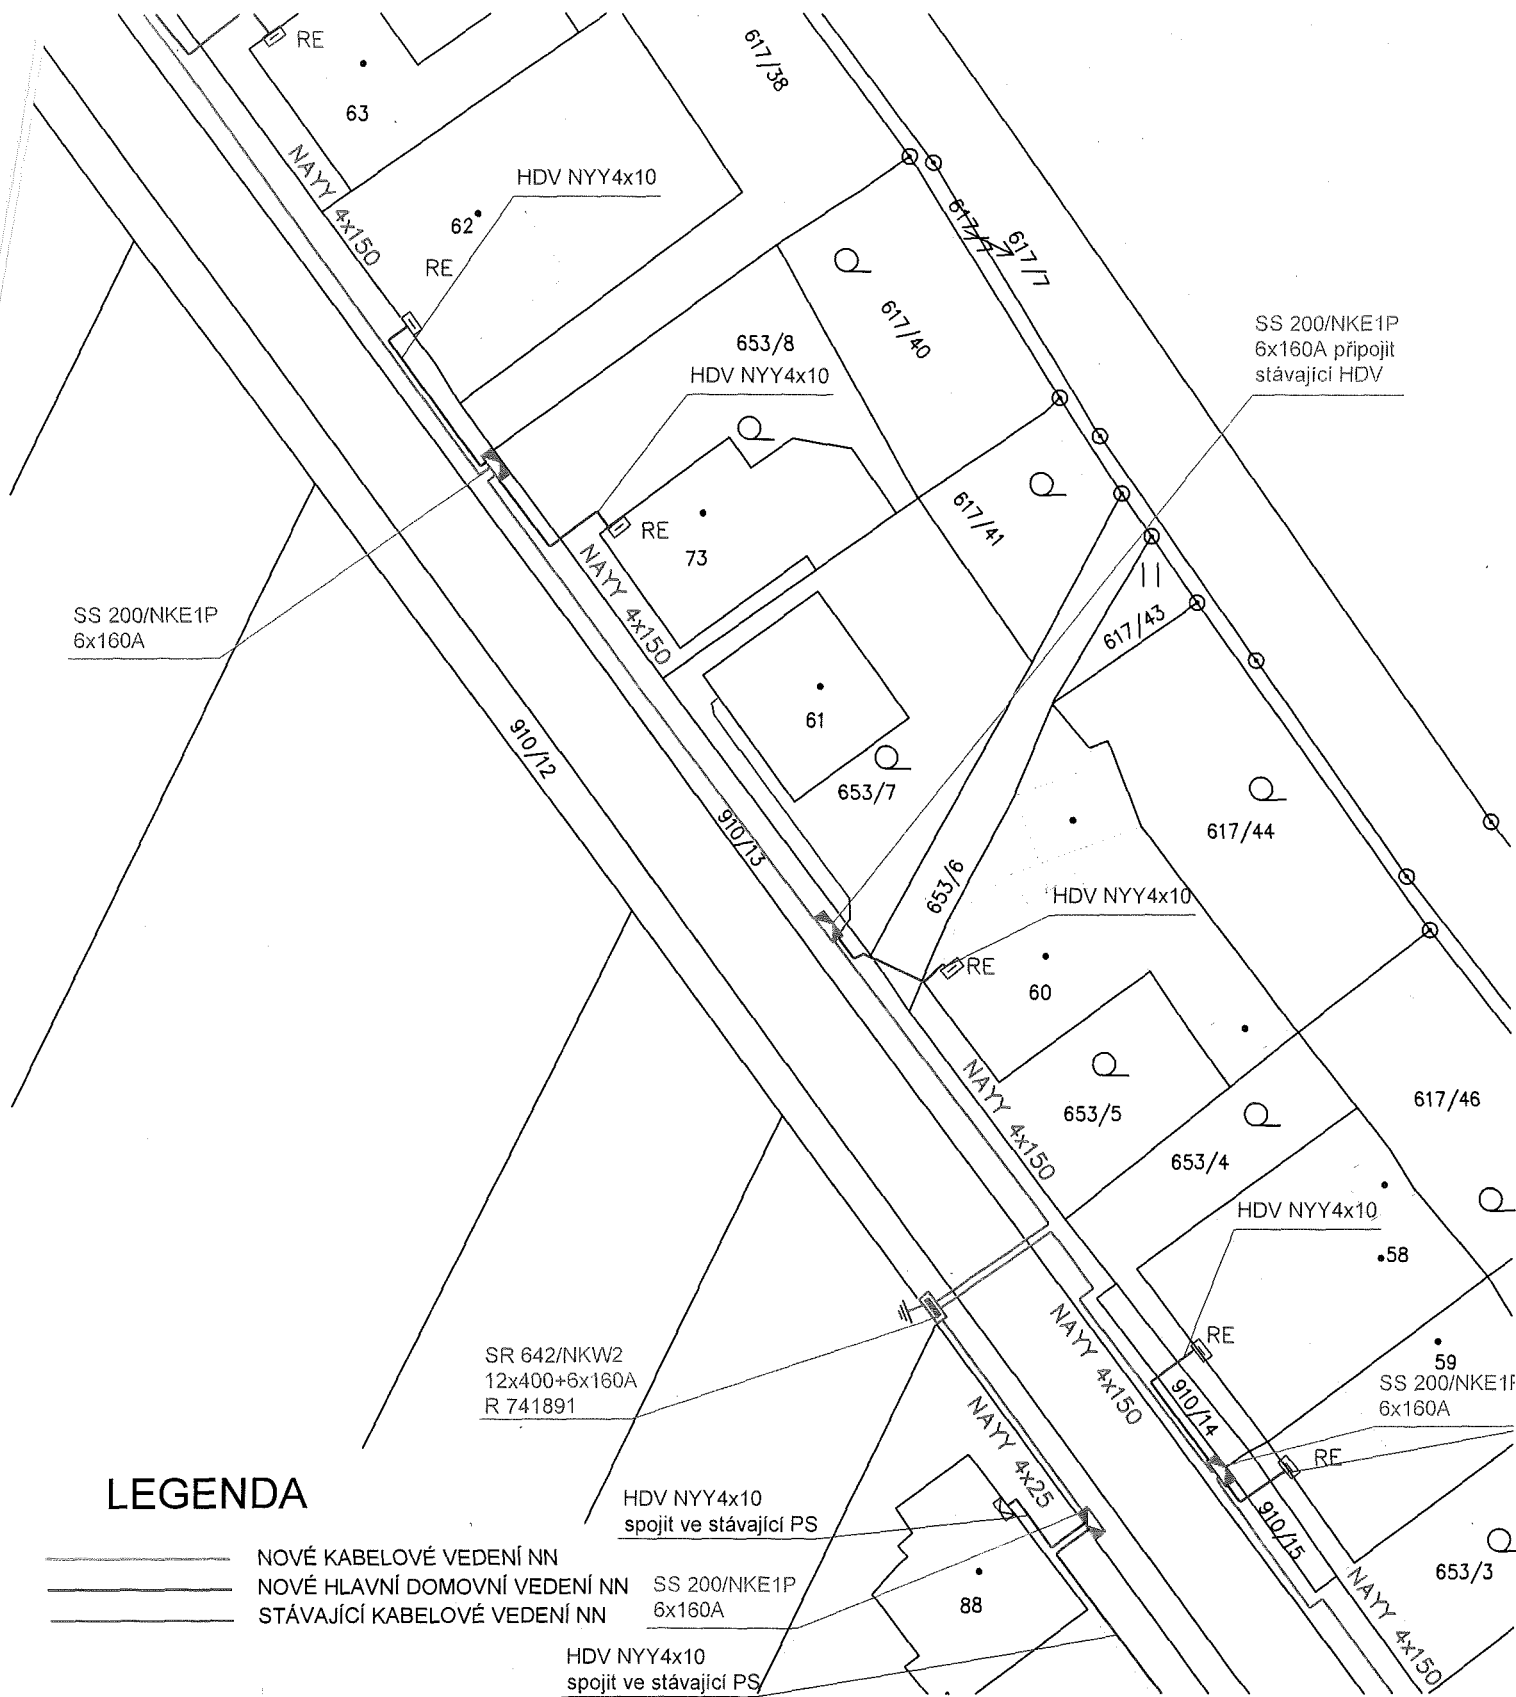

LEGENDA

	NOVÉ KABELOVÉ VEDENÍ NN	
	NOVÉ HLAVNÍ DOMOVNÍ VEDENÍ NN	SS 200/NKE1P 6x160A
	STÁVAJÍCÍ KABELOVÉ VEDENÍ NN	
	HDV NYY4x10 spojit ve stávající PS	

VEDOUCÍ PROJEKTANT	PROJEKTANT	ELprojekty, s.r.o NÁMĚSTÍ 80/4 594 01 VELKÉ MEZIRŘÍČÍ tel.: +420 777 938 466 +420 566 522 246
RUDOLF MORAWITZ	ZDENĚK HAVLÁT	
KRAJ	VYSOČINA	
MÍSTO STAVBY Krokočín, par.č.996, 15, 617/3, 19/2, 617/17, 900/1, 910/13, 910/12, 653/1, 655/1, 910/4, st.84, 661/2, st.69, st.56, 5519, 5525, 5523, 5522, 5520, 910/1 k.ú. Krokočín.		
INVESTOR E.ON, ČESKÁ REPUBLIKA s.r.o., F.A. GERSTNERA 2151/6, 370 49 ČESKÉ BUDĚJOVICE		DATUM 9/2015
KROKOČÍN CHRÁSTKY OBNOVA NNV TS-PBČ.84		ČÍSLO ZAKÁZKY 1040008775
		MĚŘITKO 1 : 500
ZÁKRES V KATASTRU		ČÍSLO VÝKRESU