
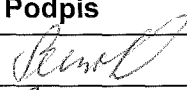
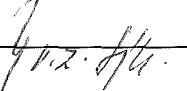
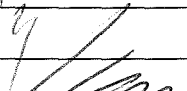


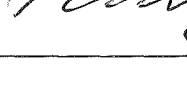


5500/17

KRAJSKÝ ÚŘAD KRAJE Vysočina

Název dokumentu:	Smlouva o budoucí smlouvě o zřízení služebnosti		
Oprávněn/pověřen k podpisu:	Ing. Josef Pavlík		
Schváleno:	RK	Datum:	4.9.2017
		Č.usnesení:	1601/28/2017/RK
Dokument uložen u:	odboru majetkového		
Počet vyhotovení:	4		
Adresát:	CNW computer network s.r.o.		
Smluvní částka: 1)	0.00		
Odpovědný odbor: 2)	odbor majetkový		
Podpis zajistit do:	neprodleně		

	Pracoviště/pracovník	Datum	Podpis
Zpracoval:	OM/M. Semotamová	14.9.2017	
Projednáno s:	OM/J. Mrázková	14.9.2017	
Právní kontrola:	OM/J. Mrázková	14.9.2017	
Předkládá:	OM/P. Kolář	14.9.2017	
Potvrzení příjmu smlouvy do předběžné evidence 3)	OM/P. Kolář	14.9.2017	
Zodpovídá:	Příkazce operace:		
	Správce rozpočtu:		

Poznámka:

Subjekt (IČO: 25604082), se kterým je uzavírána smlouva NENÍ nespolehlivým plátcem dle § 109 od. 3 zákona o DPH; (ověření provedl: koudelova, datum ověření: 13.09.2017 15:57:40):

Smlouva o budoucí smlouvě o zřízení služebnosti - IS

kú a obec Polná

par.č. 2456/1

OM 758/2017

Rozpočtová skladba:

1) Použije se, pokud se jedná o písemnost typu smlouvy, jejímž předmětem je peněžité plnění. Pokud je v košilce více smluv, uvede se částka souhrnná. Pokud se jedná o smlouvu, příp. smlouvy, u niž je peněžité plnění stanoveno částkou za čerpanou jednotku (např. hodinovou sazbu), uvede se částka maximálního rozsahu tohoto plnění. V případě smluv na dobu neurčitou uveďte částku jedné platby.

2) Odpovědným odborem se rozumí odbor, příp. sekce nebo samostatné oddělení, které za písemnost, její vyřízení a správu záležitostí (správu smluvního vztahu) odpovídá.

3) Potvrzuje vždy vedoucí odpovědného odboru (nenahrazuje právní kontrolu).



KUJIP013IT9I

Smlouva o budoucí smlouvě o zřízení služebnosti

uzavřená podle ustanovení § 1785 ve spojení s § 1257 a násl. zákona č. 89/2012 Sb., občanský zákoník, v platném znění

mezi těmito smluvními stranami:

Kraj Vysočina, se sídlem v Jihlavě, Žižkova 57, 587 33 Jihlava**zastoupený hejtmánem kraje MUDr. Jiřím Běhounkem****k podpisu smlouvy pověřen Ing. Josef Pavlík, náměstek hejtmána pro oblast ekonomiky a majetku****IČ: 708 90 749****DIČ: CZ70890749****na straně budoucího povinného ze služebnosti****a****CNW computer network s.r.o., se sídlem Vaníčkova 7, Praha 6, 16900****jednající jednatelem Ing. Jiřím Smejkalem****IČ: 25604082****zapsaná v obchodním rejstříku Krajského soudu v Praze, oddíl C, č. vložky 54086****na straně budoucího oprávněného ze služebnosti**

takto:

Článek I.**Předmět smlouvy**

1. Budoucí povinný ze služebnosti je na základě zákona č. 157/2000 Sb. o přechodu některých věcí, práv a závazků z majetku České republiky do majetku krajů a Rozhodnutí Ministerstva dopravy a spojů č. 3796/01-9-KM ze dne 10. 9. 2001, výhradním vlastníkem pozemku par. č. 2456/1 v katastrálním území Polná a obci Polná (dále jen „pozemek“). Předmětný pozemek je zapsán u Katastrálního úřadu pro Vysočinu, katastrální pracoviště Jihlava v katastru nemovitostí pro uvedené k. ú. a obec na LV 781.
2. Budoucí oprávněný ze služebnosti má v úmyslu vybudovat a provozovat na pozemku stavbu „Ul. Na Šancích, Varhánkova“ (dále jen „stavba“). Rozsah a umístění stavby je orientačně vyznačen nákresem trasy na snímku mapy, který tvoří nedílnou součást této smlouvy.
3. Budoucí povinný ze služebnosti souhlasí se stavbou na pozemku. Při realizaci stavby je budoucí oprávněný ze služebnosti povinen šetřit majetek vlastníka pozemku. Dále se zavazuje, že výkopové práce a uvedení pozemku do původního stavu budou realizovány v souladu s právními předpisy upravujícími ochranu přírody a krajiny.
4. Budoucí oprávněný ze služebnosti se výslovně zavazuje, že do 90 dnů ode dne vydání kolaudačního souhlasu nebo předávacího protokolu od příslušné příspěvkové organizace předloží budoucímu povinnému geometrický plán, kterým bude služebnost zaměřena. Geometrický plán se nesmí významně odchýlit od snímku mapy, do kterého byl zakreslen rozsah a umístění stavby. Budoucí oprávněný i budoucí povinný se touto smlouvou zavazují, že neprodleně po předložení geometrického plánu přistoupí k uzavření smlouvy o zřízení služebnosti, jejíž podstatné náležitosti jsou uvedeny v článku II. této smlouvy. Nedodržení této lhůty nemá za následek zánik práva na uzavření smlouvy o zřízení služebnosti.

5500/17

Článek II. Podstatné náležitosti smlouvy o zřízení služebnosti

1. Smluvní strany se dohodly, že smlouvou o zřízení služebnosti bude zřízena služebnost užívání pozemku, ve prospěch oprávněného, spočívající ve zřízení a provozování stavby na pozemku.
2. Oprávněný ze služebnosti má v souvislosti se zřízením a provozem stavby právo vstupovat a vjíždět na pozemek, uvedený v čl. I. odst. 1. této smlouvy, za účelem prohlídky a údržby stavby. Rozsah služebnosti bude stanoven geometrickým plánem, který na svůj náklad pořídí oprávněný. Uvedený geometrický plán bude nedílnou součástí smlouvy o zřízení služebnosti.
3. Oprávněný právo odpovídající služebnosti přijme a vlastník pozemku bude povinen toto právo strpět.
4. Služebnost se sjednává úplatně.
Výše úplaty za zřízení služebnosti vyplývá ze způsobu zásahu do majetku Kraje Vysočina a její výše se bude řídit Pravidly Rady Kraje Vysočina pro zřizování služebností na majetku Kraje Vysočina. Celková částka bude určena na základě rozsahu dotčení pozemku dle geometrického plánu a sazby podle Pravidel, platných ke dni uzavření smlouvy o zřízení služebnosti.
5. Správní poplatek za vklad práva odpovídajícího služebnosti uhradí oprávněný.
6. Služebnost bude sjednána na dobu, po kterou bude oprávněným provozována stavba na pozemku vlastníka. V případě, že oprávněný ze služebnosti převede tuto stavbu na jiného vlastníka, vyjma případu přeměny oprávněného jako právnické osoby, je oprávněný povinen do 30 dnů ode dne převodu oznámit povinnému nového vlastníka stavby.
7. Oprávněný a povinný následně uzavřou dohodu o zrušení služebnosti s tím, že náklady související se zrušením služebnosti hradí oprávněný.
8. O uzavření smlouvy o zřízení služebnosti, ve prospěch oprávněného spočívající ve zřízení, provozování a údržbě stavby v rozsahu zaměřeném geometrickým plánem, bude v souladu s ustanovením § 59 odst. 3 zákona č. 129/2000 Sb., o krajích, v platném znění rozhodovat usnesením Rada Kraje Vysočina.
9. Smluvní strany berou na vědomí, že právo odpovídající služebnosti nabude oprávněný vkladem práva s právními účinky k okamžiku podání návrhu na vklad do katastru nemovitostí u Katastrálního úřadu pro Vysočinu, katastrálního pracoviště Jihlava.

Článek III. Povinnosti budoucího oprávněného při zřízení, provozování a údržbě stavby

1. Budoucí oprávněný se zavazuje písemně, v souladu se zákonem, oznámit příslušné příspěvkové organizaci, která majetek užívá, každý zásah a účel zásahu na pozemku budoucího povinného, ke kterému je oprávněn z této smlouvy a šetřit co nejvíce jeho majetek. Pokud z důsledku existence služebnosti vznikne výstavbou, údržbou a opravami stavby, ze strany budoucího oprávněného, ale i nezaviněně, tj. provozní závadou, straně vlastníka zatěžované nemovitosti škoda a znehodnocení pozemku, ponese náklady na jejich odstranění budoucí oprávněný, případně zajistí nápravu v plném rozsahu.

2. Budoucí oprávněný se zavazuje, že stavba bude vybudována dle schválené projektové dokumentace.
3. V případě, že nebude budoucím oprávněným ze služebnosti do tří let od podpisu této smlouvy započata stavba, uvedená v článku I. bod 2., na uvedeném pozemku, ruší se tato smlouva o budoucí smlouvě o zřízení služebnosti od samého počátku.

Článek IV. Závěrečná ustanovení


1. Skutečnosti ve smlouvě blíže nespecifikované se řídí příslušnými ustanoveními zákona č. 89/2012 Sb., občanský zákoník, v platném znění.
2. Tato smlouva je vyhotovena ve 4 stejnopisech, z nichž po dvou výtiscích je určeno pro budoucího oprávněného a budoucího povinného.
3. Podpisem smlouvy o budoucí smlouvě o zřízení služebnosti oběma smluvními stranami vzniká budoucímu oprávněnému právo realizovat uvažovanou stavbu na pozemku.
4. O uzavření smlouvy o budoucí smlouvě o zřízení služebnosti bylo v souladu s ustanovením § 59 odst. 3 zákona č. 129/2000 Sb., o krajích, ve znění pozdějších předpisů rozhodnuto usnesením Rady Kraje Vysočina 1601/28/2017/RK dne 4. 9. 2017.
5. Smluvní strany této smlouvy prohlašují, že si smlouvu o budoucí smlouvě o zřízení služebnosti přečetly, že je uzavírána po vzájemném projednání, podle jejich pravé a svobodné vůle, určitě, vážně a srozumitelně, nikoli v tísní ani za nápadně nevýhodných podmínek. Na důkaz toho připojují podpisy svých zástupců.
6. Smlouva o budoucí smlouvě o zřízení služebnosti nabývá platnosti dnem podpisu smlouvy.
7. Budoucí oprávněný ze služebnosti výslovně souhlasí se zveřejněním celého textu smlouvy včetně podpisů v informačním systému veřejné správy – Registru smluv.
8. Smluvní strany se dohodly, že zákonnou povinnost dle § 5 odst. 2 zákona o registru smluv splní Kraj Vysočina.

15. 09. 2017

V PRAZE dne 11. 9. 2017
Za budoucího oprávněného

V Jihlavě dne
Za budoucího povinného


Kraj Vysočina
Žižkova 57, 587 33 Jihlava

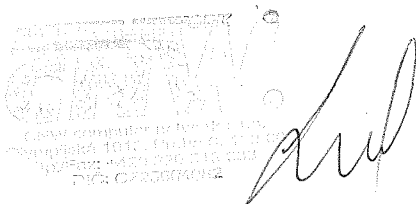

Ing. Jiří Smejkal
jednatel




Ing. Josef Pavlík
náměstek hejtmána pro oblast
ekonomiky a majetku

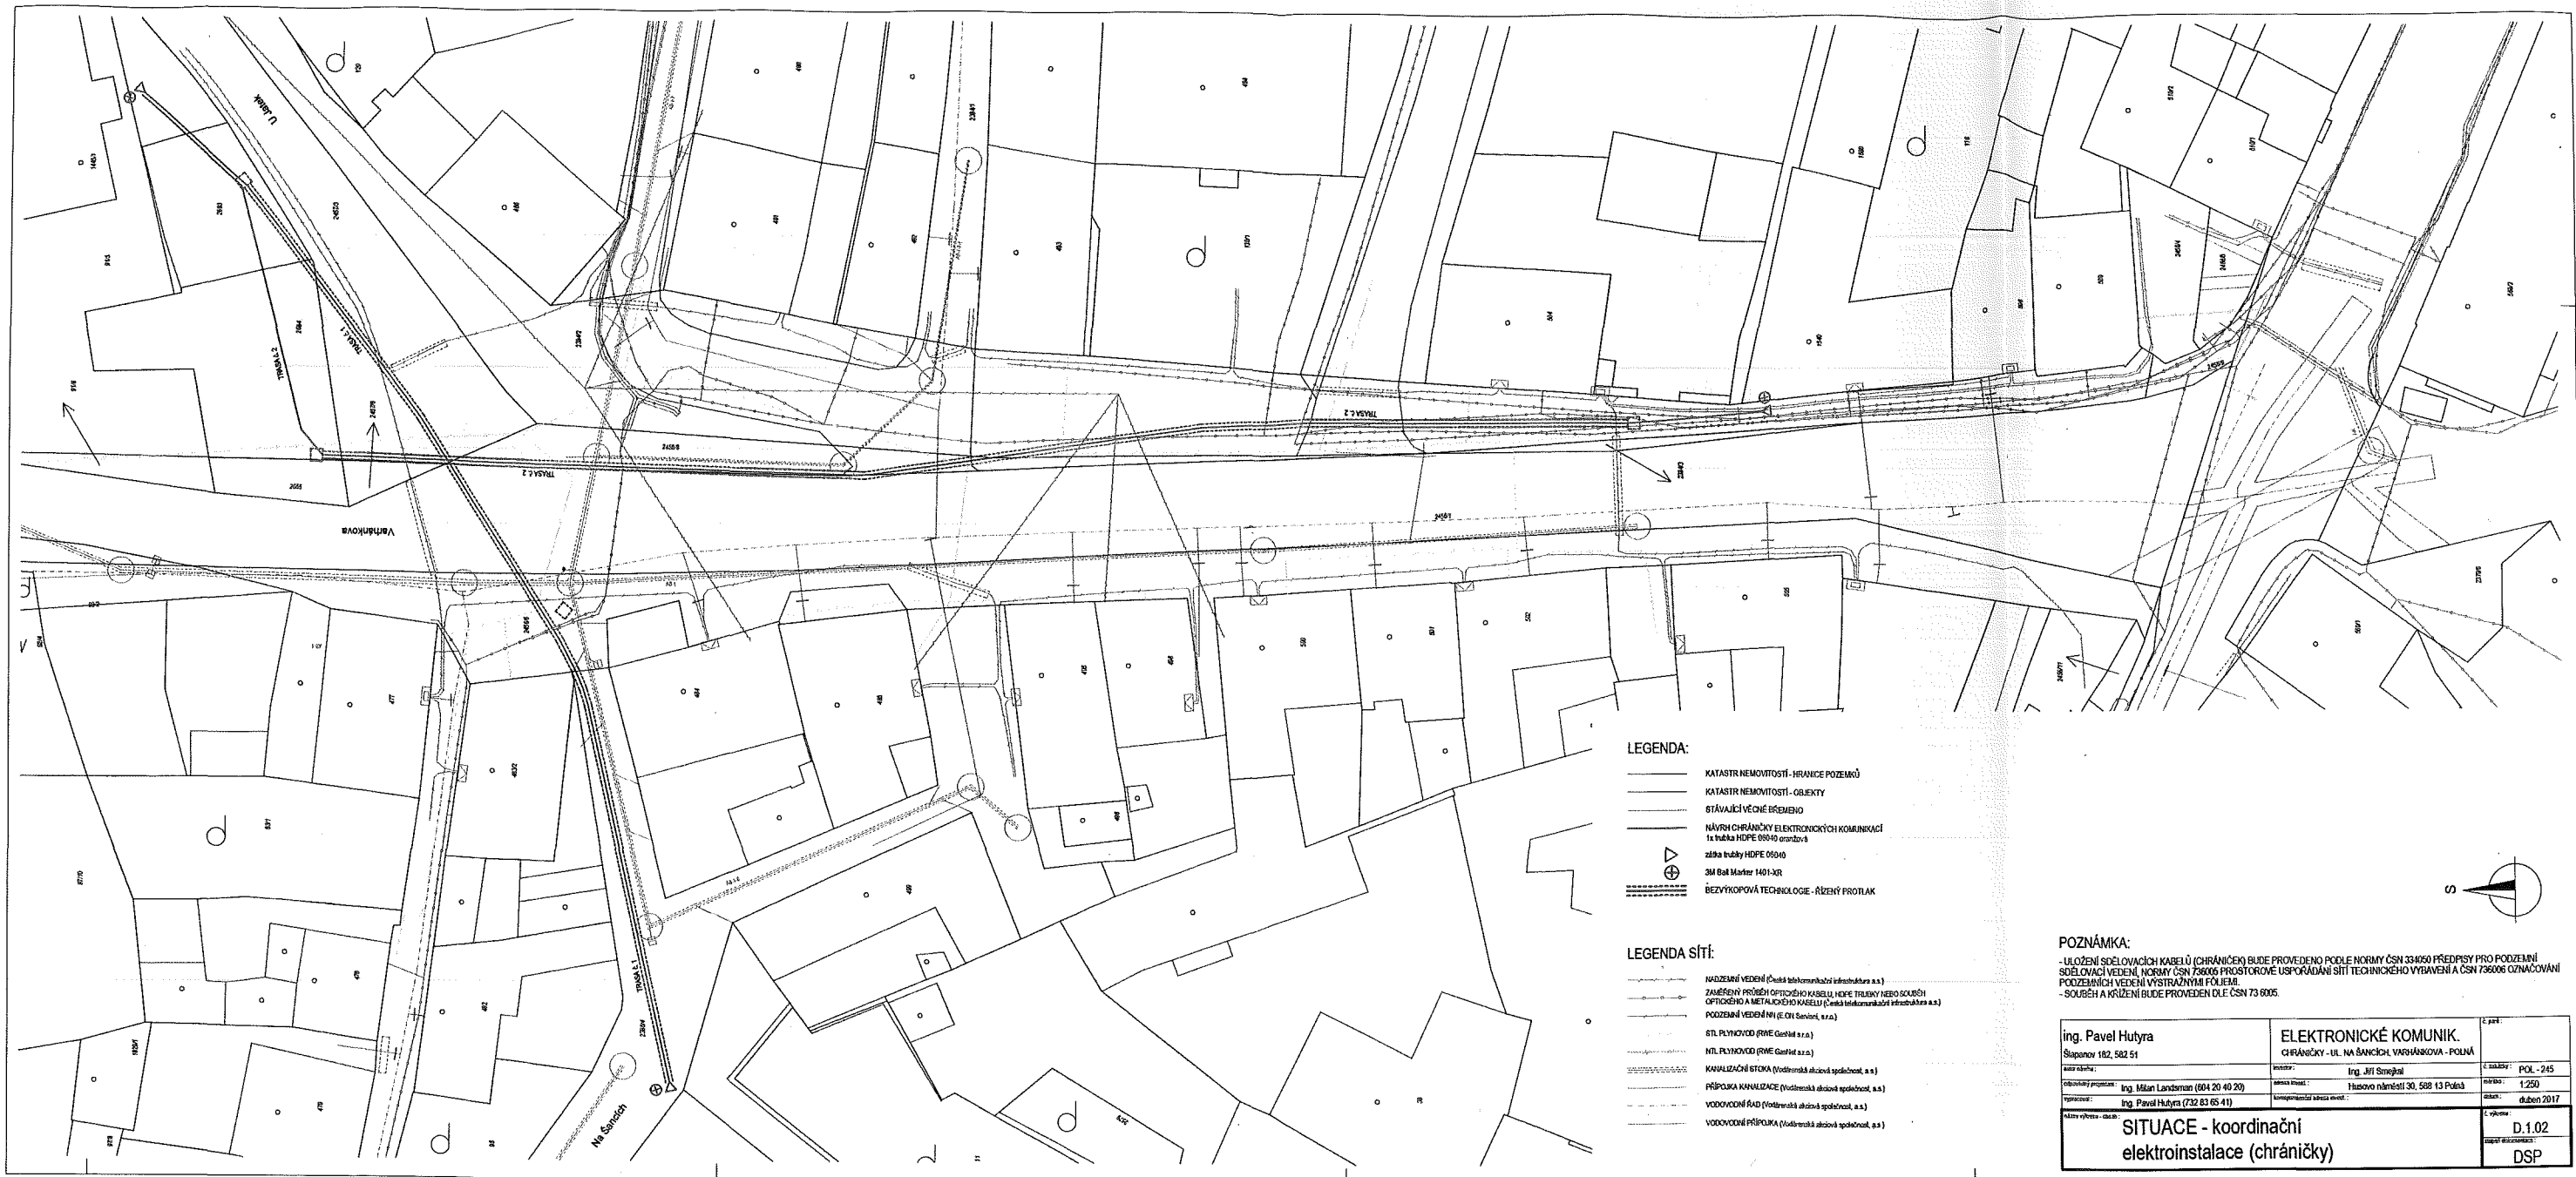

- LEGENDA:**
- KATASTR NEMOVITOSTI - HRANICE POZEMKŮ
 - KATASTR NEMOVITOSTI - OBJEKTY
 - STÁVAJÍCÍ VĚCHÉ MĚŘENÍ
 - NÁVRH CHRÁŇAČŮ ELEKTRONICKÝCH KOMUNIKACÍ
1x trubka HEPE 65/40
 - ▲ zářivka HEPE 65/40
 - ⊕ SM Bal Marker 1401-3R
 - BEZVÝKOPOVÁ TECHNOLOGIE - ŘÍZENÝ PROTĚK

- LEGENDA SÍTÍ:**
- KABELOVÉ VEDENÍ (čistá telekomunikační infrastruktura a.s.)
 - ZÁMĚŘENÝ PŘECHOD OPTICKÉHO KABELU NEBO TRUBKY NEBO SOUBOHI OPTICKÉHO A METALICKÉHO KABELU (čistá telekomunikační infrastruktura a.s.)
 - POZEMNÍ VEDENÍ (E.ON Services, s.r.o.)
 - STL PLYNOVOD (RWE Gazeb a.s.)
 - NTL PLYNOVOD (RWE Gazeb a.s.)
 - KANALIZAČNÍ STOKA (Vodovodná a kanalizační společnost, a.s.)
 - PŘÍPOJKA KANALIZACE (Vodovodná a kanalizační společnost, a.s.)
 - VODOVODNÝ ŘÁD (Vodovodná a kanalizační společnost, a.s.)
 - VODOVODNÁ PŘÍPOJKA (Vodovodná a kanalizační společnost, a.s.)

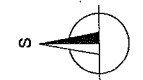

POZNÁMKA:
 - ULožENÍ SOUčLOVACÍH KABELŮ (CHRÁŇAČŮ) BUDE PROVEDENO PODLE NORMATIVŮ ČSN 334050 PŘEDPISY PRO PODZEMNÍ SOUčLOVACÍ VEDENÍ, NORMATIVŮ ČSN 736005 PROSTOROVÉ USPOřADÁNÍ SÍŤI TECHNICKÉHO VYřADENÍ A ČSN 736006 OZNAčOVÁNÍ POZEMNÍCH VEDENÍ VYSTRAŽNÝMI FÓLIIEMI.
 - SOUBĚH A KRÍŽENÍ BUDE PROVEDEN DLE ČSN 73 8005.

ing. Pavel Hutyra Šupanov 182, 582 51		ELEKTRONICKÉ KOMUNIK. CHRÁŇAČKY - UL. NA ŠANCÍCH, VŘEHÁROVA - POLNA		č. p. 101	
autor návrhu:	Ing. Jiří Smejkal	č. zakázky:	POL_245	č. výkresu:	D.1.02
obdobný projekt:	Ing. Milan Landsman (604 20 40 20)	stavba stavby:	Husovo náměstí 30, 588 13 Polná	měřítka:	1:250
vypracoval:	Ing. Pavel Hutyra (732 83 65 41)	kompletnost stavby stavby:		datum:	duben 2017
SITUACE - koordinační elektroinstalace (chráničky)			DSP		