


Přehled kladu grafických znázornění

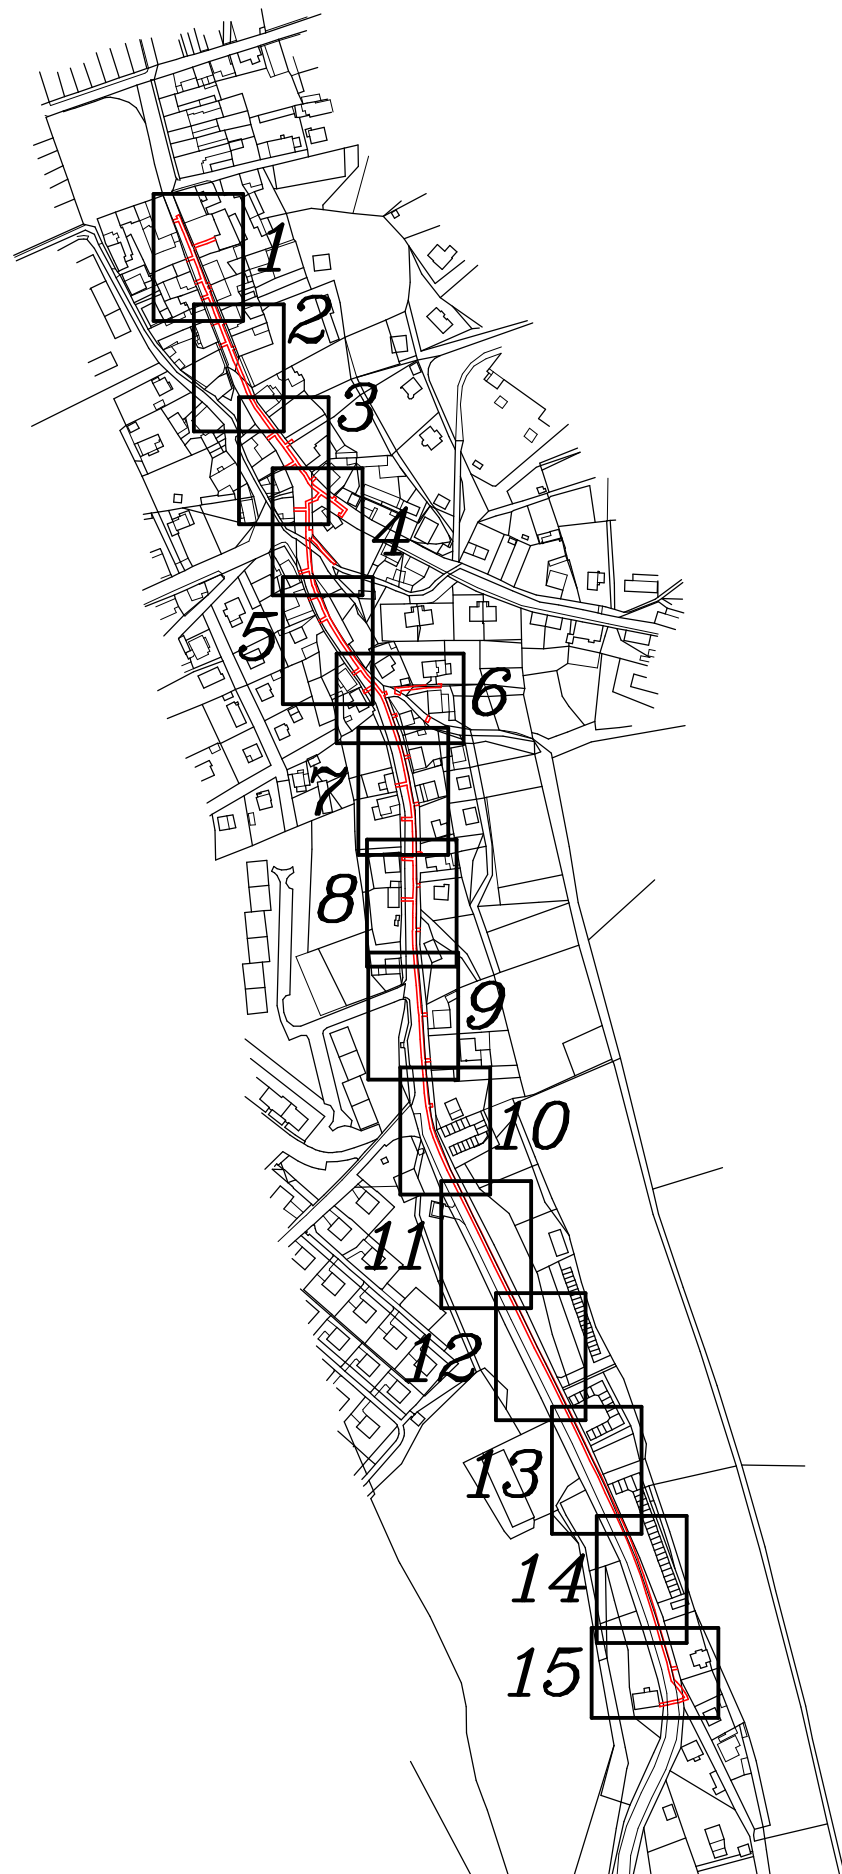

VÝKAZ DOSAVADNÍHO A NOVÉHO STAVU ÚDAJŮ KATASTRU NEMOVITOSTÍ													
Dosavadní stav			Nový stav										
Označení pozemku parc. číslem	Výměra parcely		Druh pozemku Způsob využití	Označení pozemku parc. číslem	Výměra parcely		Druh pozemku Způsob využití	Typ stavby Způsob využití	Zpús. určení výměr	Porovnání se stavem evidence právních vztahů			
	ha	m ²			ha	m ²				Díl přechází z pozemku označeného v katastru nemovitostí	Číslo listu vlastnictví	Výměra dílu	
											ha	m ²	
st.303/1										st.303/1	1		
st.317/3										st.317/3	1		
st.330/2										st.330/2	60000		
st.405										st.405	391		
353										353	1		
444										444	125		
447										447	318		
463										463	263		
471										471	917		
478										478	390		
489/1										489/1	1065		
849/1										849/1	60		
1391/10										1391/10	488		
1394										1394	1		
1401/1										1401/1	1		
1401/2										1401/2	390		
1430/1										1430/1	488		
1430/2										1430/2	488		
1430/13										1430/13	1		
1433/9										1433/9	1		
1480/1										1480/1	531		
1486/1										1486/1	1		

Oprávněný: dle smlouvy

Druh věcného břemene: právo umístění, provozu, údržby a oprav plynovodu

*) Liberec 7-3/43, 7-4/21, 7-4/23, 7-4/24

GEOMETRICKÝ PLÁN pro vymezení rozsahu věcného břemene k části pozemku	Geometrický plán ověřil úředně oprávněný zeměměřický inženýr:		Stejnopis ověřil úředně oprávněný zeměměřický inženýr:		
	Jméno, příjmení: Ing. Daniel Ditrych		Jméno, příjmení:		
	Číslo položky seznamu úředně oprávněných zeměměřických inženýrů: 2731/2015		Číslo položky seznamu úředně oprávněných zeměměřických inženýrů:		
	Dne: 6.3.2017 Číslo: 30/2017		Dne: Číslo:		
Náležitosti a přesnosti odpovídá právním předpisům.		Tento stejnopis odpovídá geometrickému plánu v elektronické podobě uloženému v dokumentaci katastrálního úřadu.			
Vyhotovitel: Geošrafo, s.r.o. Zemědělská 1091 500 03 Hradec Králové		Katastrální úřad souhlasí s očíslováním parcel.		Ověření stejnopisu geometrického plánu v listinné podobě.	
Číslo plánu: 941-10773/2016					
Okres: Liberec					
Obec: Chrastava					
Kat. území: Chrastava I					
Mapový list: *)					
Dosavadním vlastníkům pozemků byla poskytnuta možnost seznámit se v terénu s průběhem navrhovaných nových hranic, které byly označeny předepsaným způsobem:					



1391/1

305/1

356/2

305/3

303/1

302/1

345

346

305/5

303/2

296

1391/10

308

356/3

344

295

343/1

343/2

309

346

347

294

348

Část 1
Část 2

293

983

311

376

Část 1
Část 2

311

Q.
354

Q.
348

291/1

291/2

312

353


350

1391/10

V.
352

1392/3

1430/2

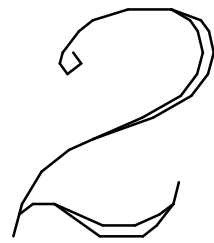

1392/1

Q.
511

315

283/1

Část 2
Část 3

J
317/1

283/5

Q.
505/2




3


1392/2
Část 2

Část 3

Část 3

Část 4

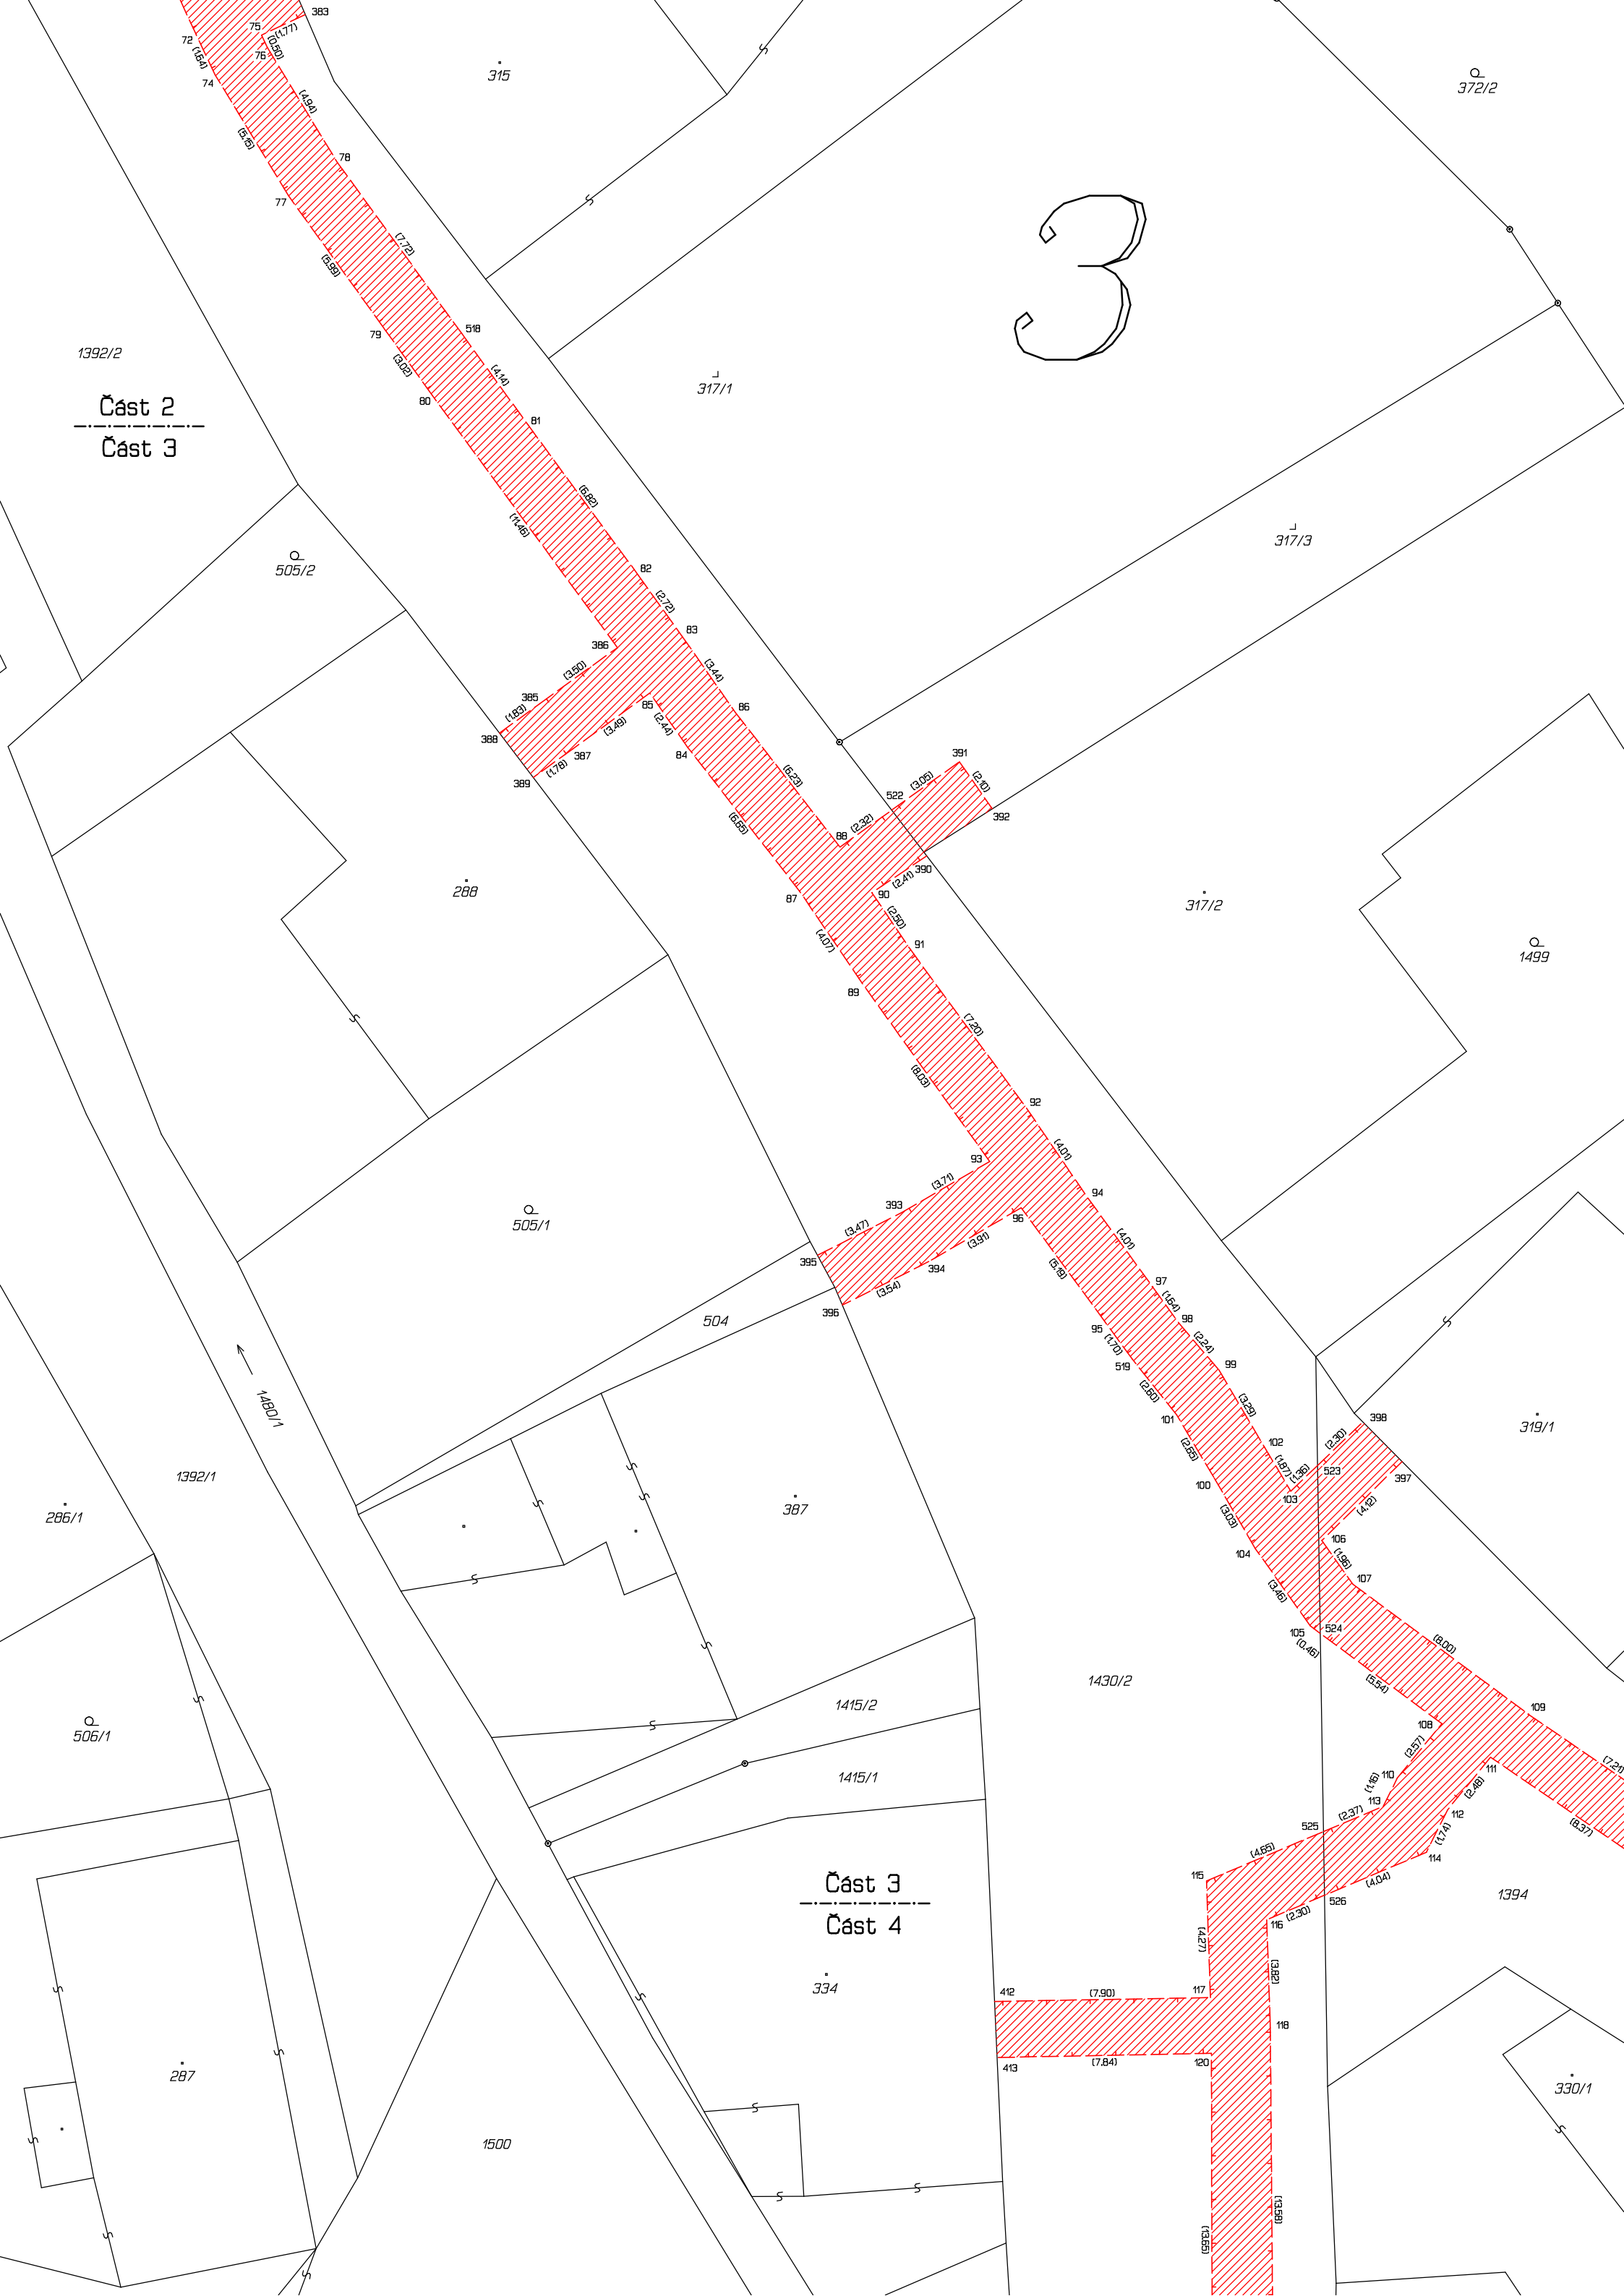

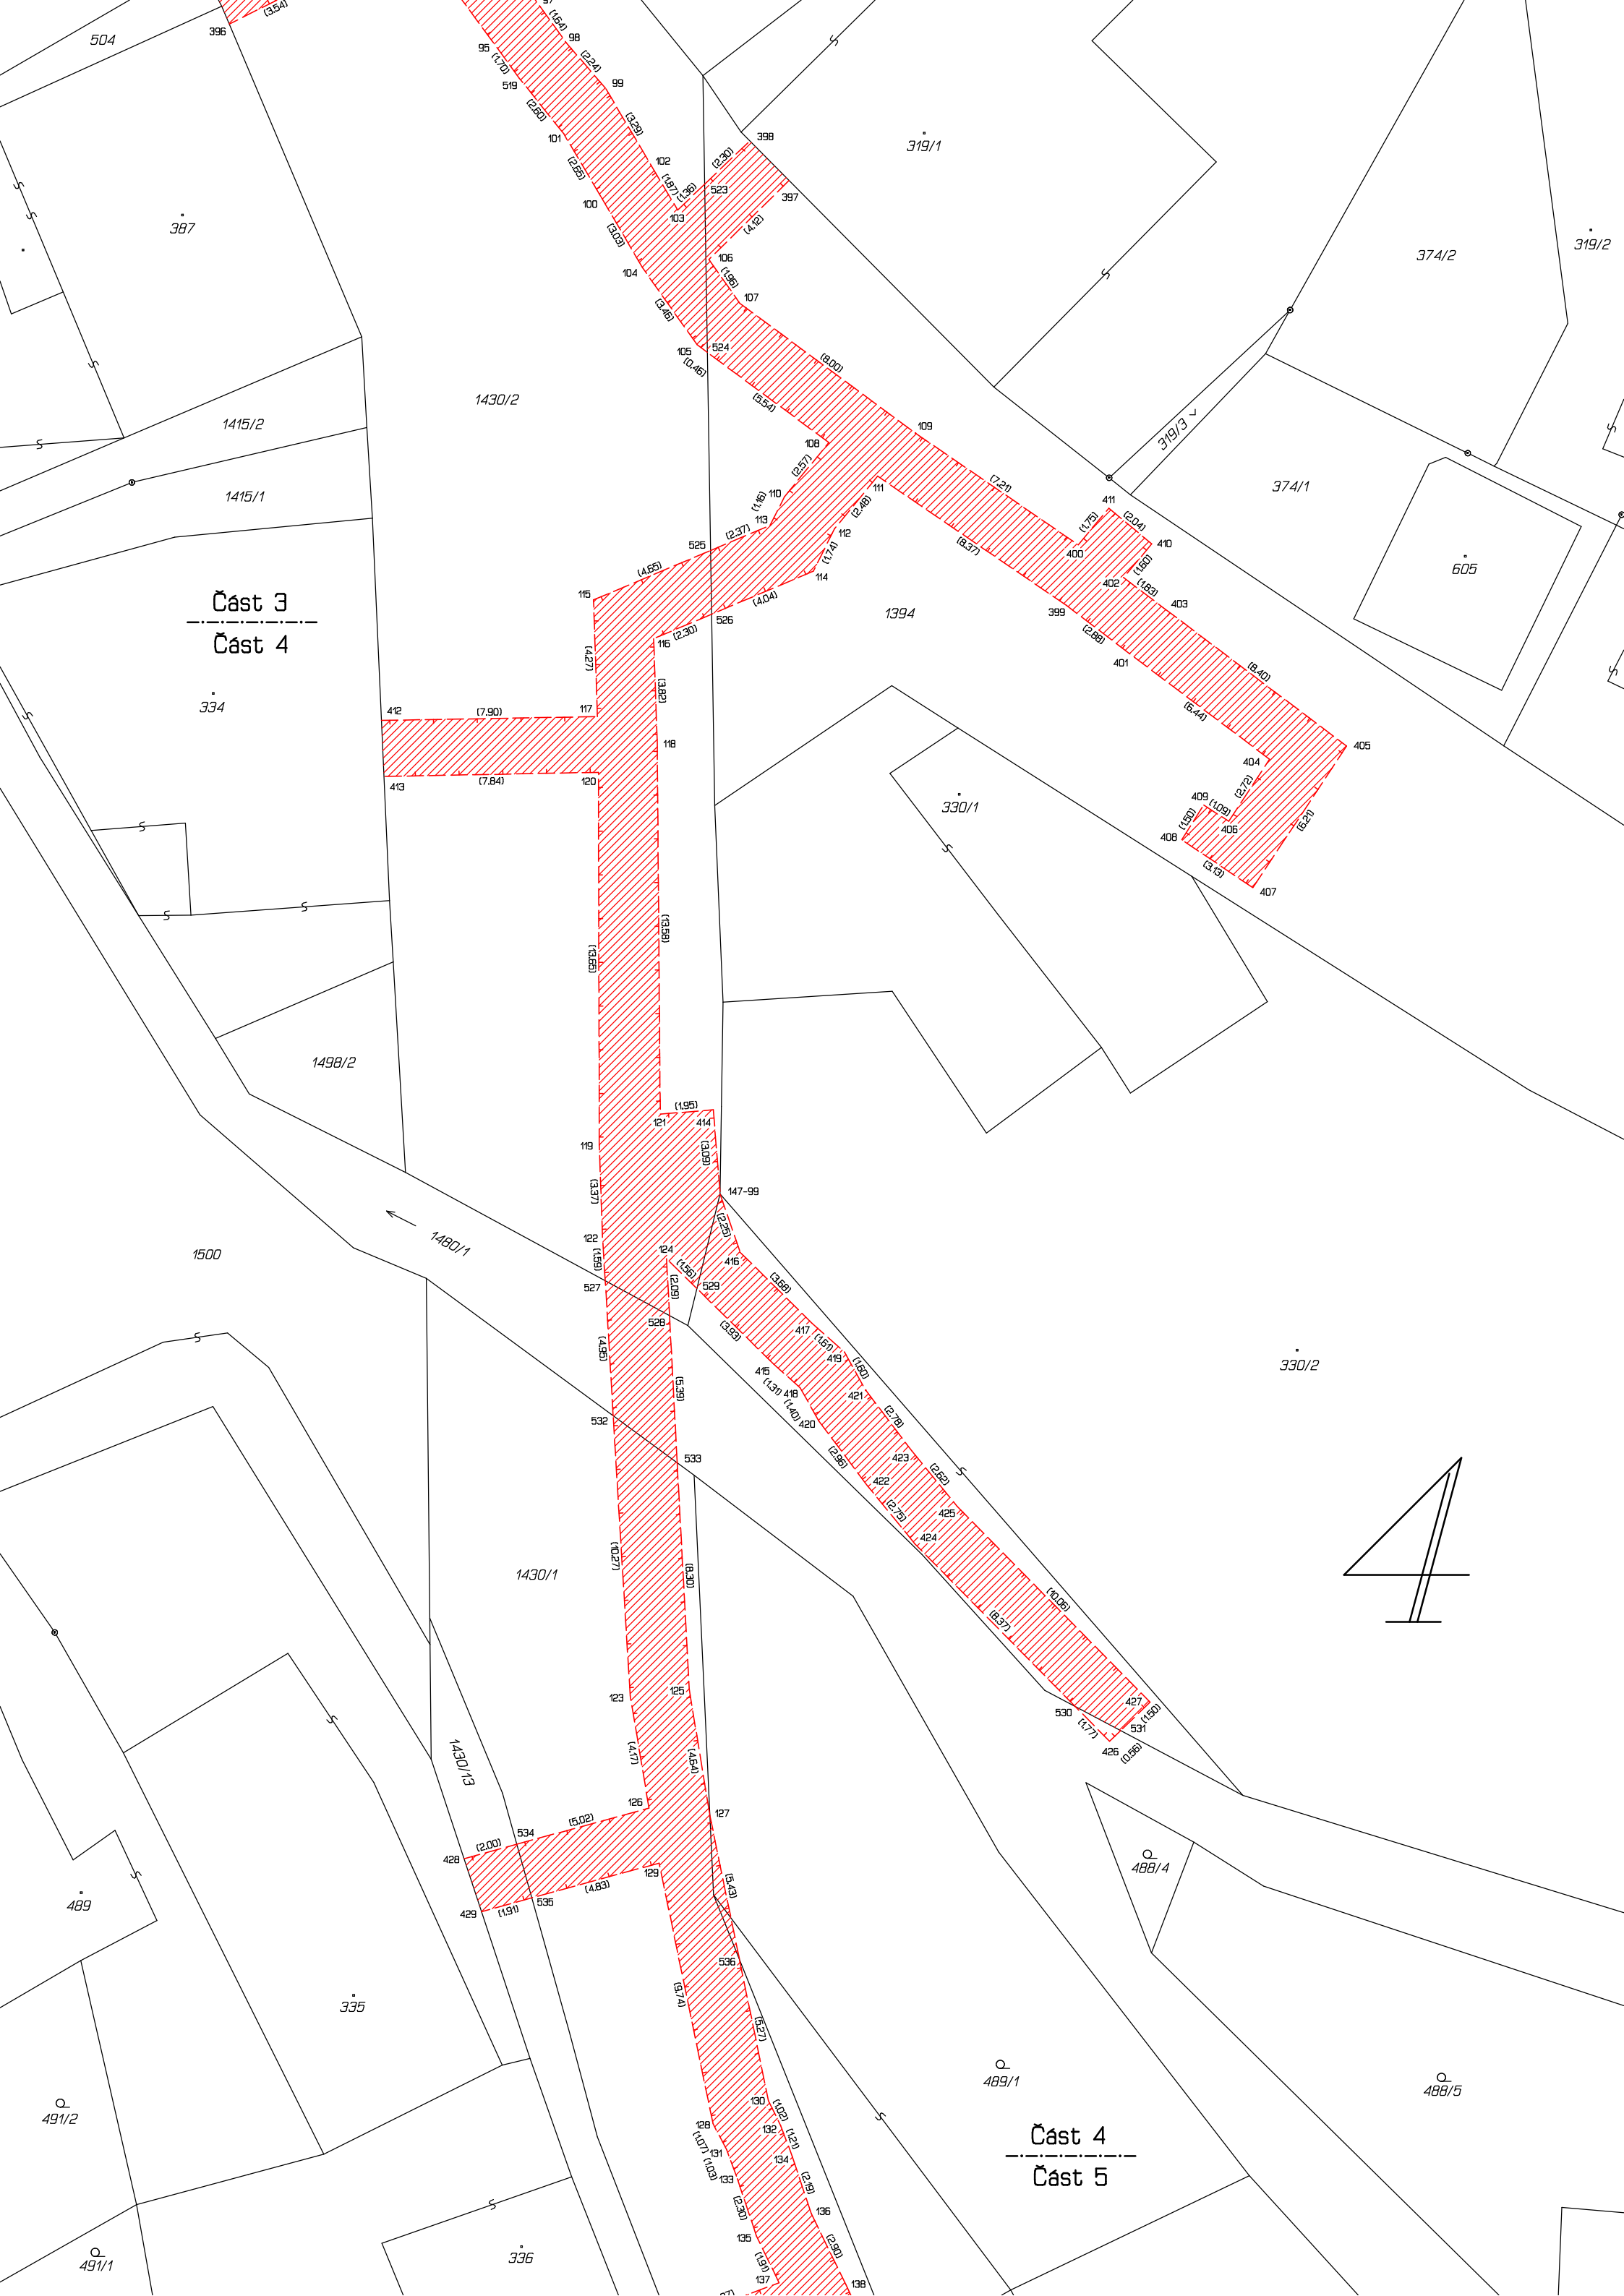

Čast 3
Čast 4

Čast 4
Čast 5

335

336

Q 491/1

508

Q 492/1

Q 770/2

Q 769/1

Q 770/3

Q 489/1

Část 4
Část 5

Q 488/5


J 326

Q 487

484/1

Q 467/1

Q 466/2

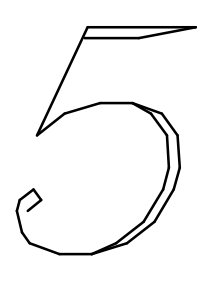


Část 5
Část 6


338

Q 465/1

339

Q 463

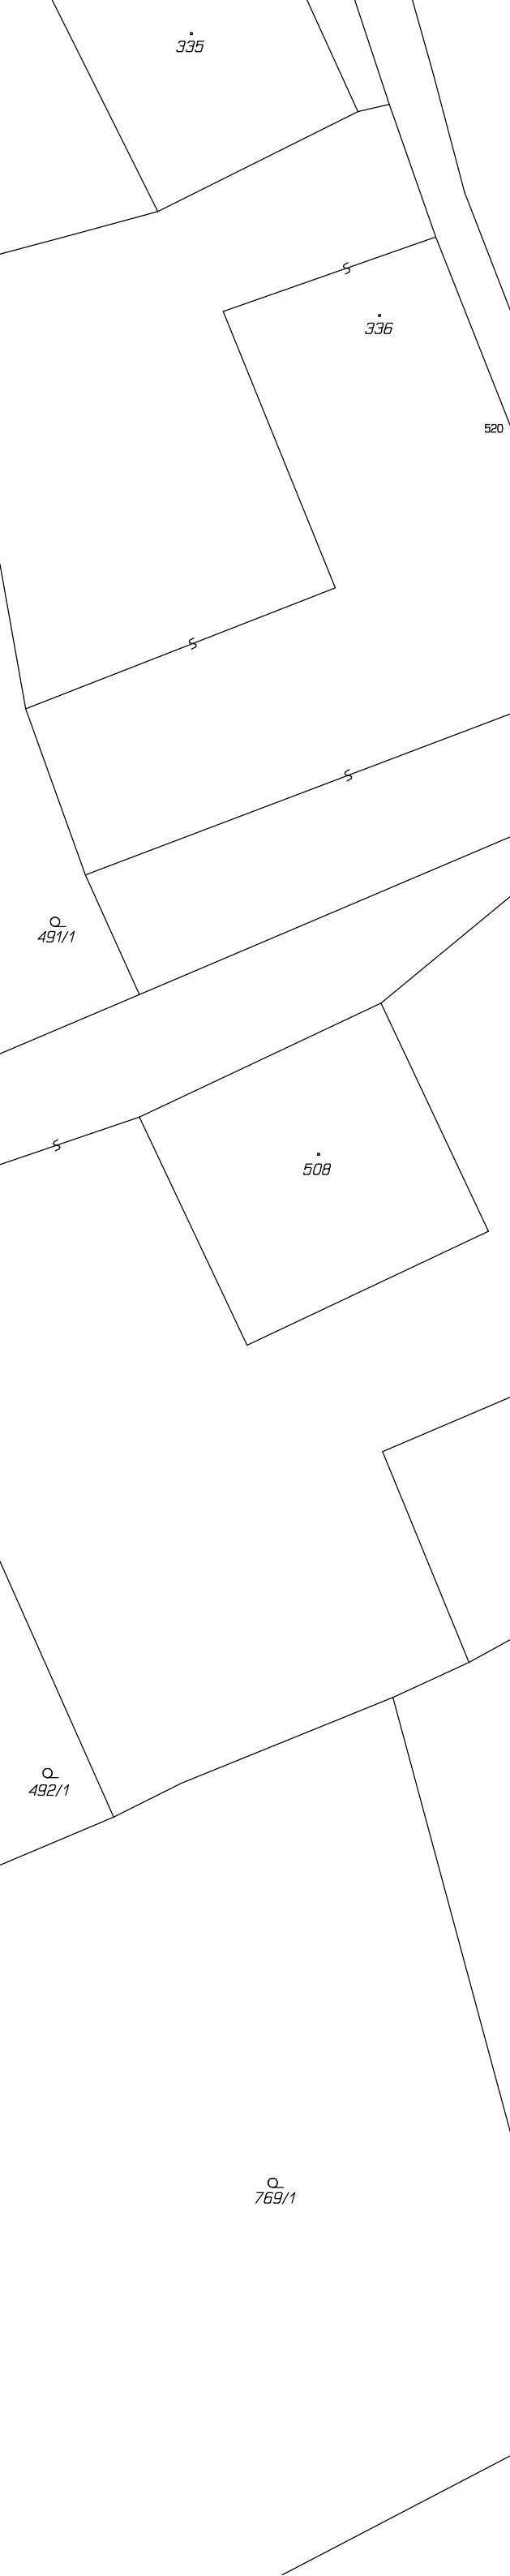

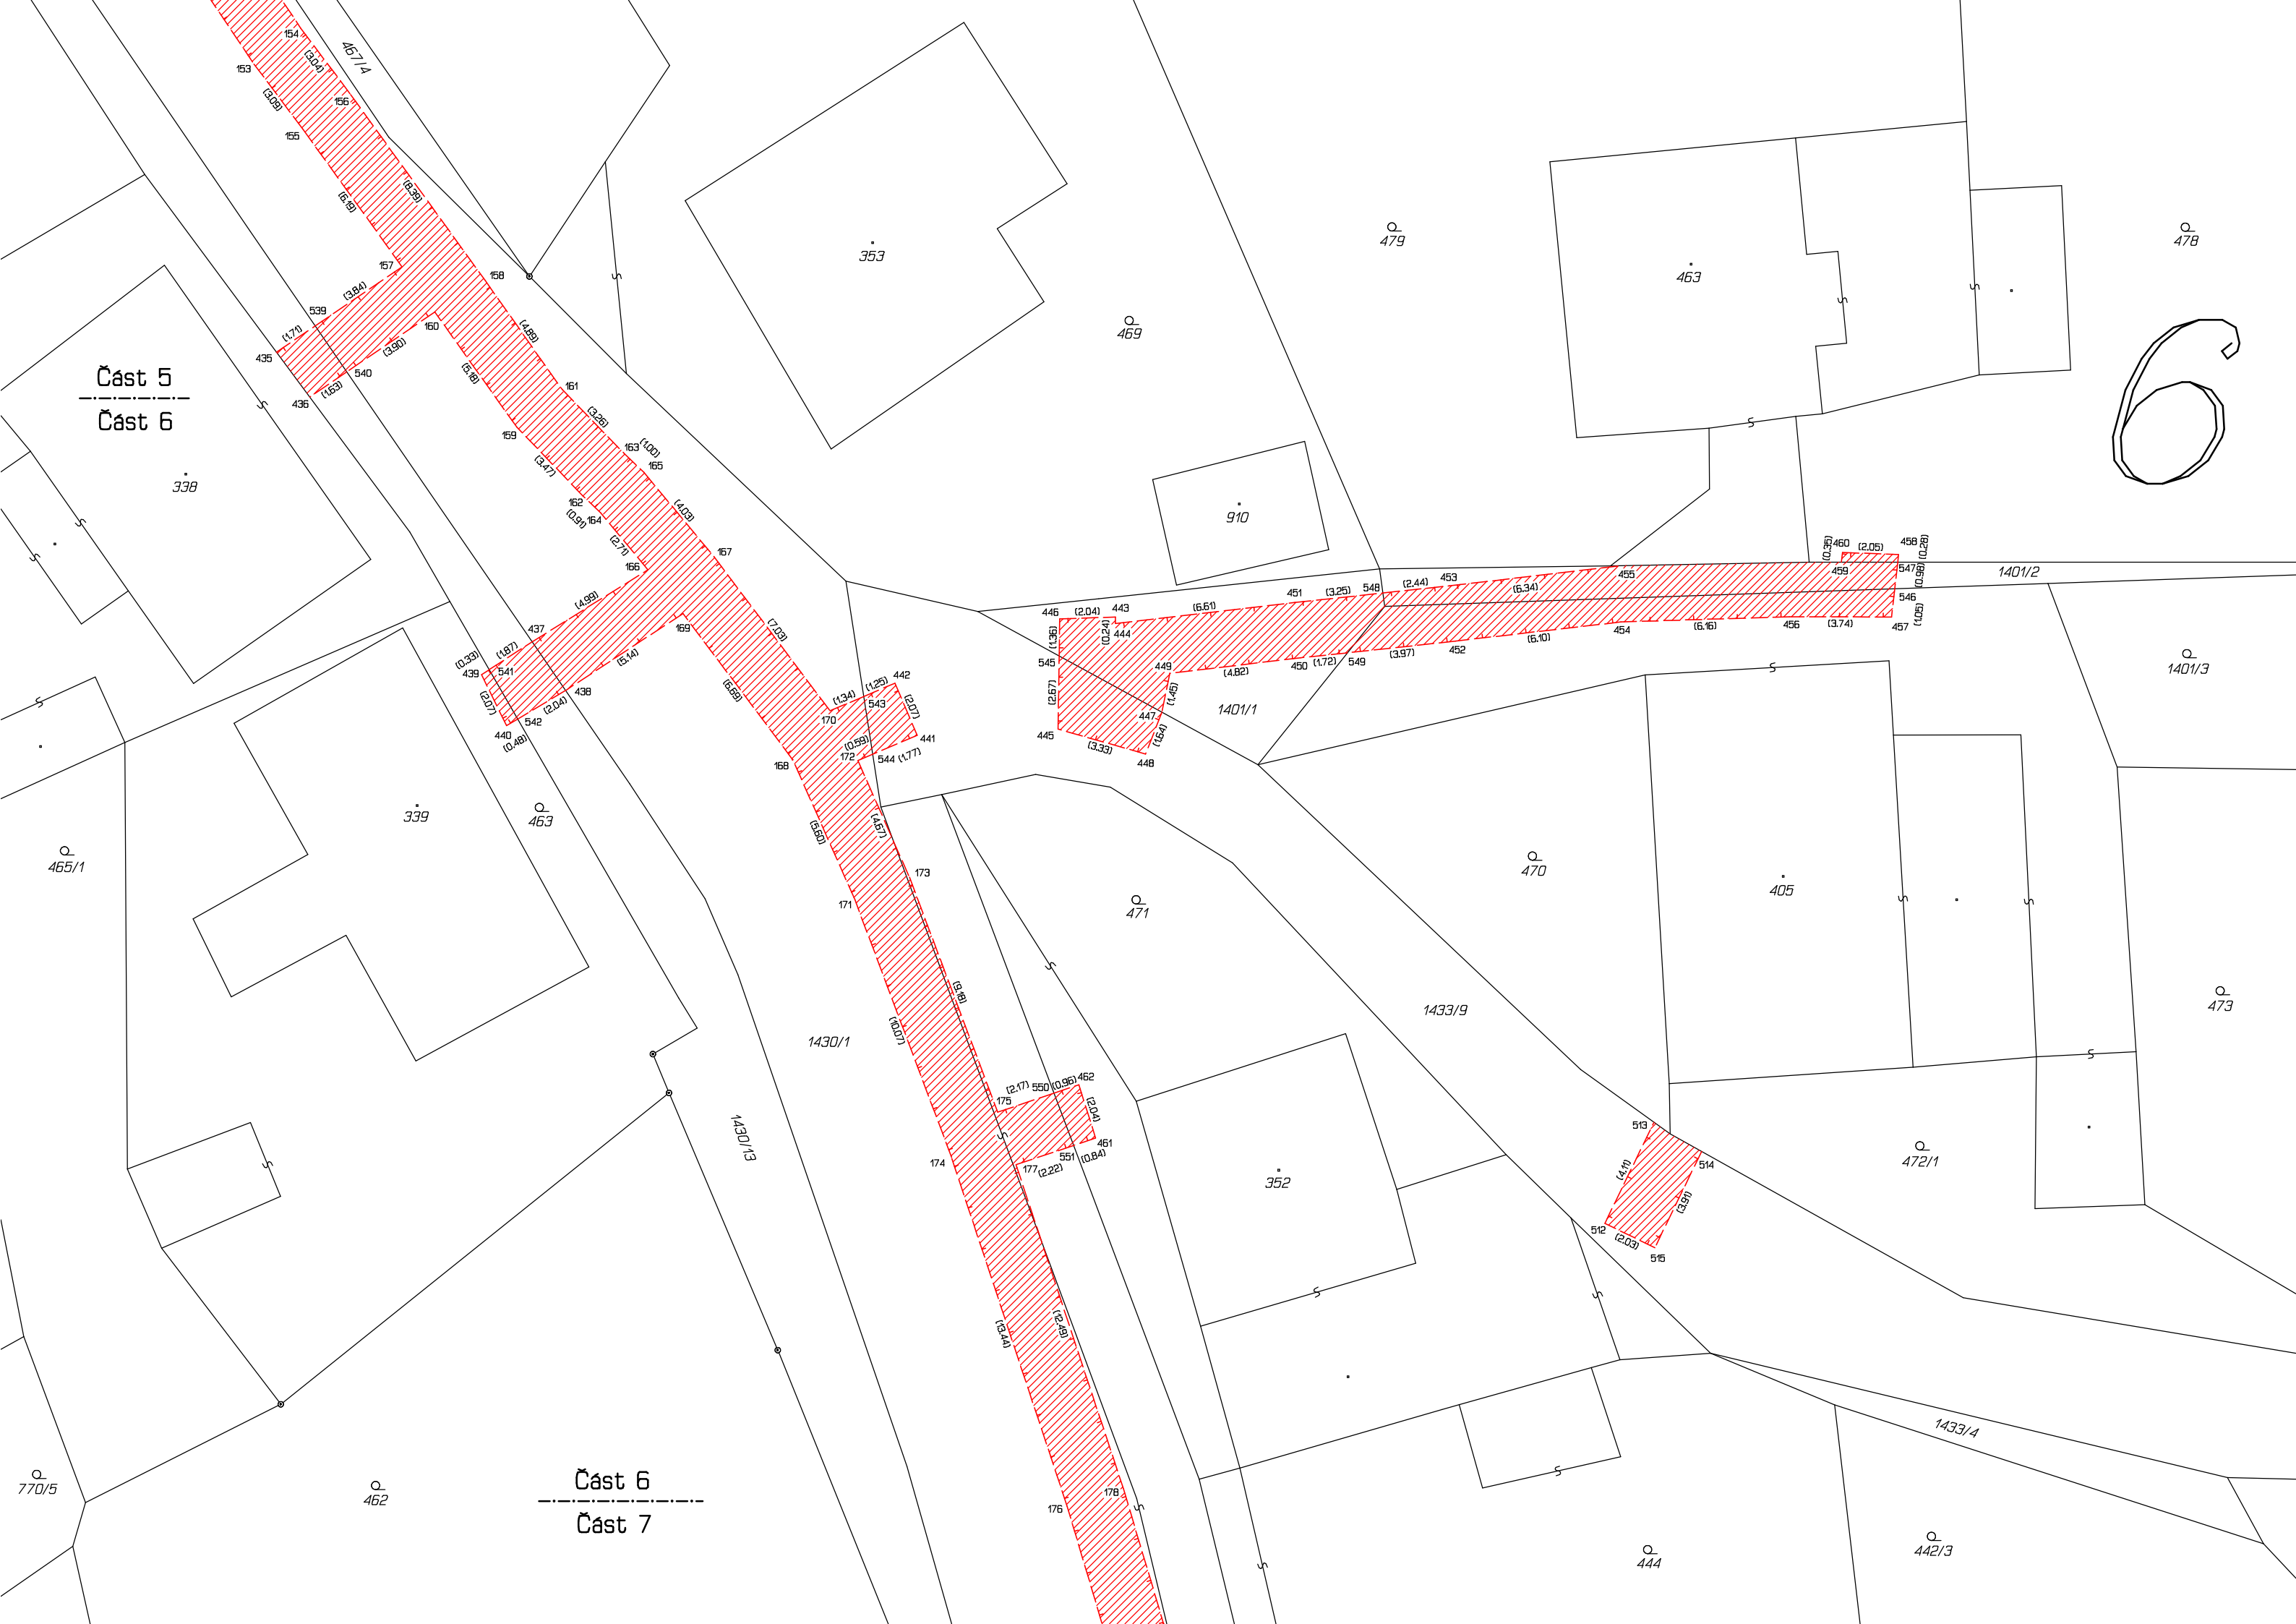

Část 6

Část 7

Q
462



1430/13

1430/1

1433/4

Q
444

Q
442/3

351

Q
445

Q
442/2

Q
461

341

467 (2.40)

465 (5.14)

186

187 (3.8)

Q
460

468 (2.42)

466 (5.05)

189 (2.08)

190

350

Q
446/2

342


191 (11.41)

192 (10.34)

470 (3.33)

469 (3.37)

Q
445/1

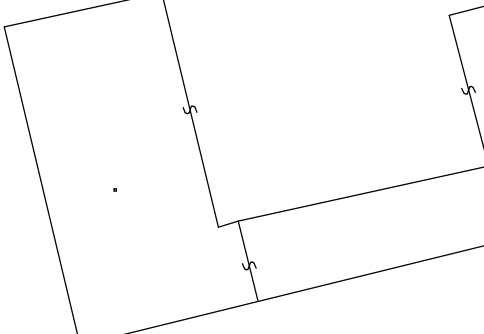

471 (2.19)

554 (4.53)

193

194 (3.33)

470 (3.33)

469 (3.37)

349

472 (2.15)

555 (4.63)

198 (3.44)

195 (3.44)

Q
458

196 (7.46)

196 (5.30)

Q
447

197 (4.43)

199 (4.65)

Část 7

Část 8

200 (6.01)

201 (6.57)

202 (1.23)

203 (1.07)


204 (10.20)

205 (6.72)

207 (2.64)

474 (1.30)

475 (1.60)

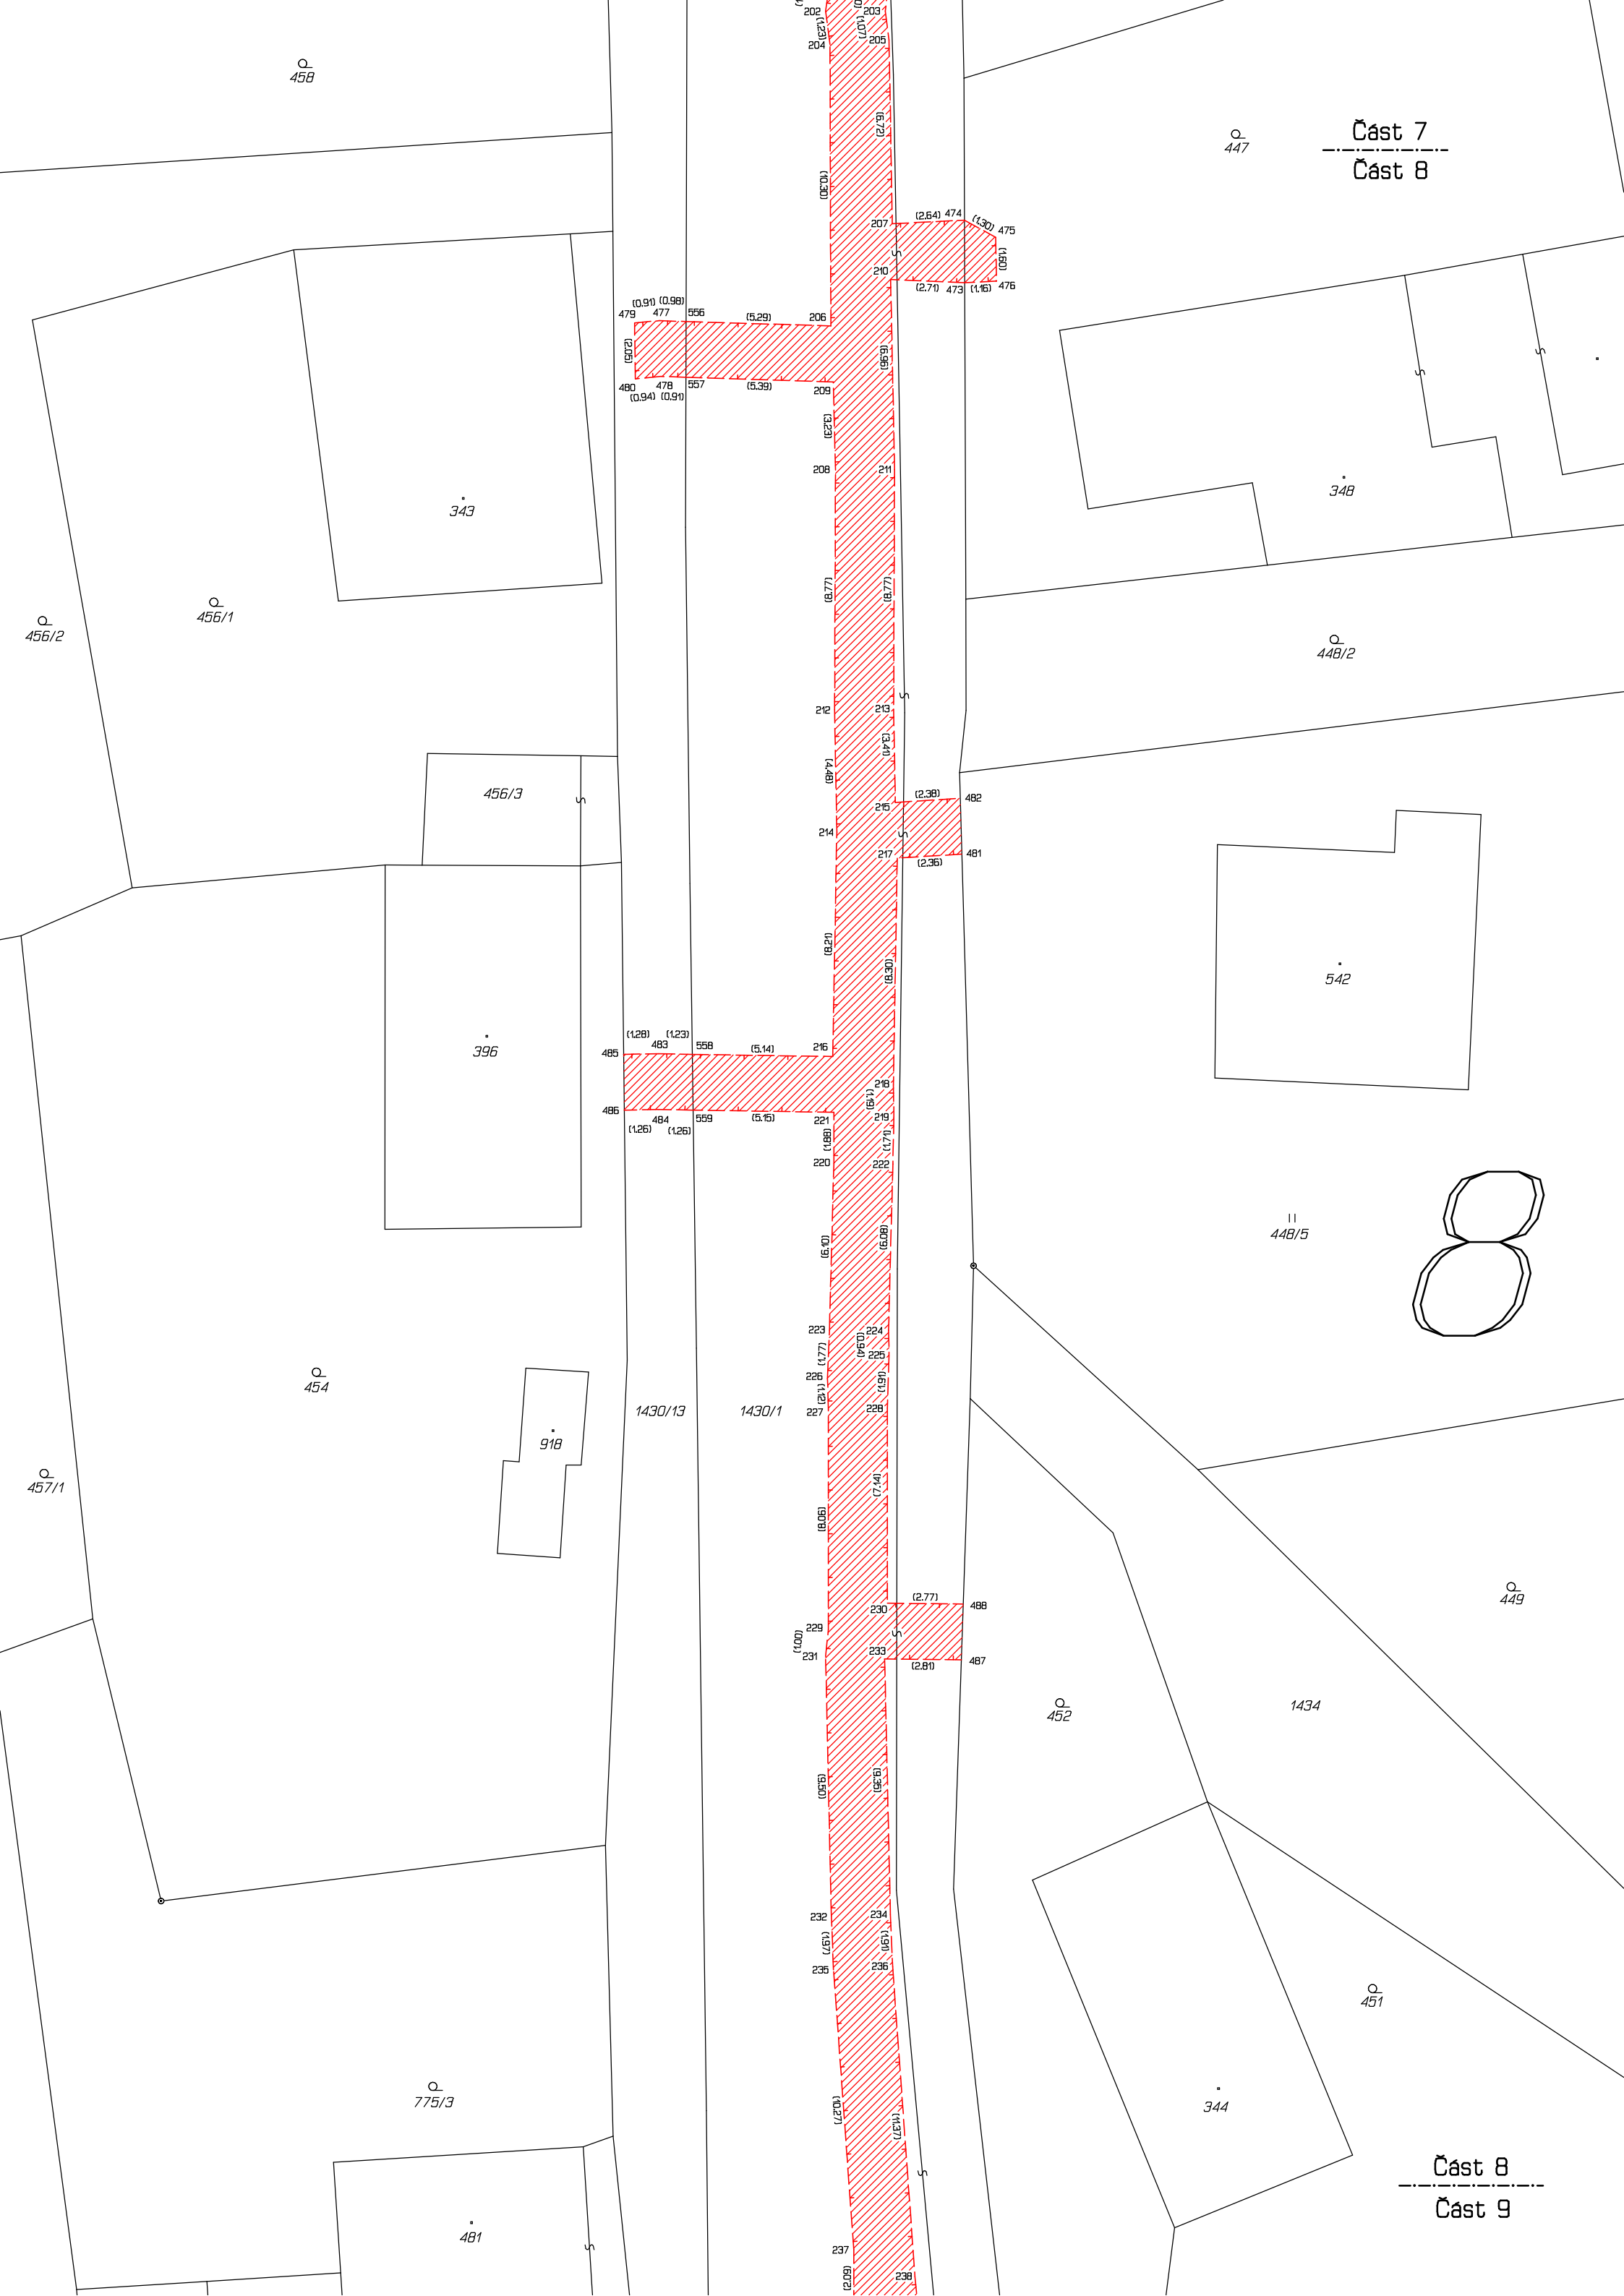

Q 458

Q 447

Část 7
Část 8

343

348

Q 456/2

Q 456/1

Q 448/2

456/3

396

542

Q 454

918

1430/13

1430/1

II 448/5

Q 457/1

Q 449

Q 452

1434

Q 775/3

481


Q 451

344

Část 8
Část 9

Část 8

Část 9

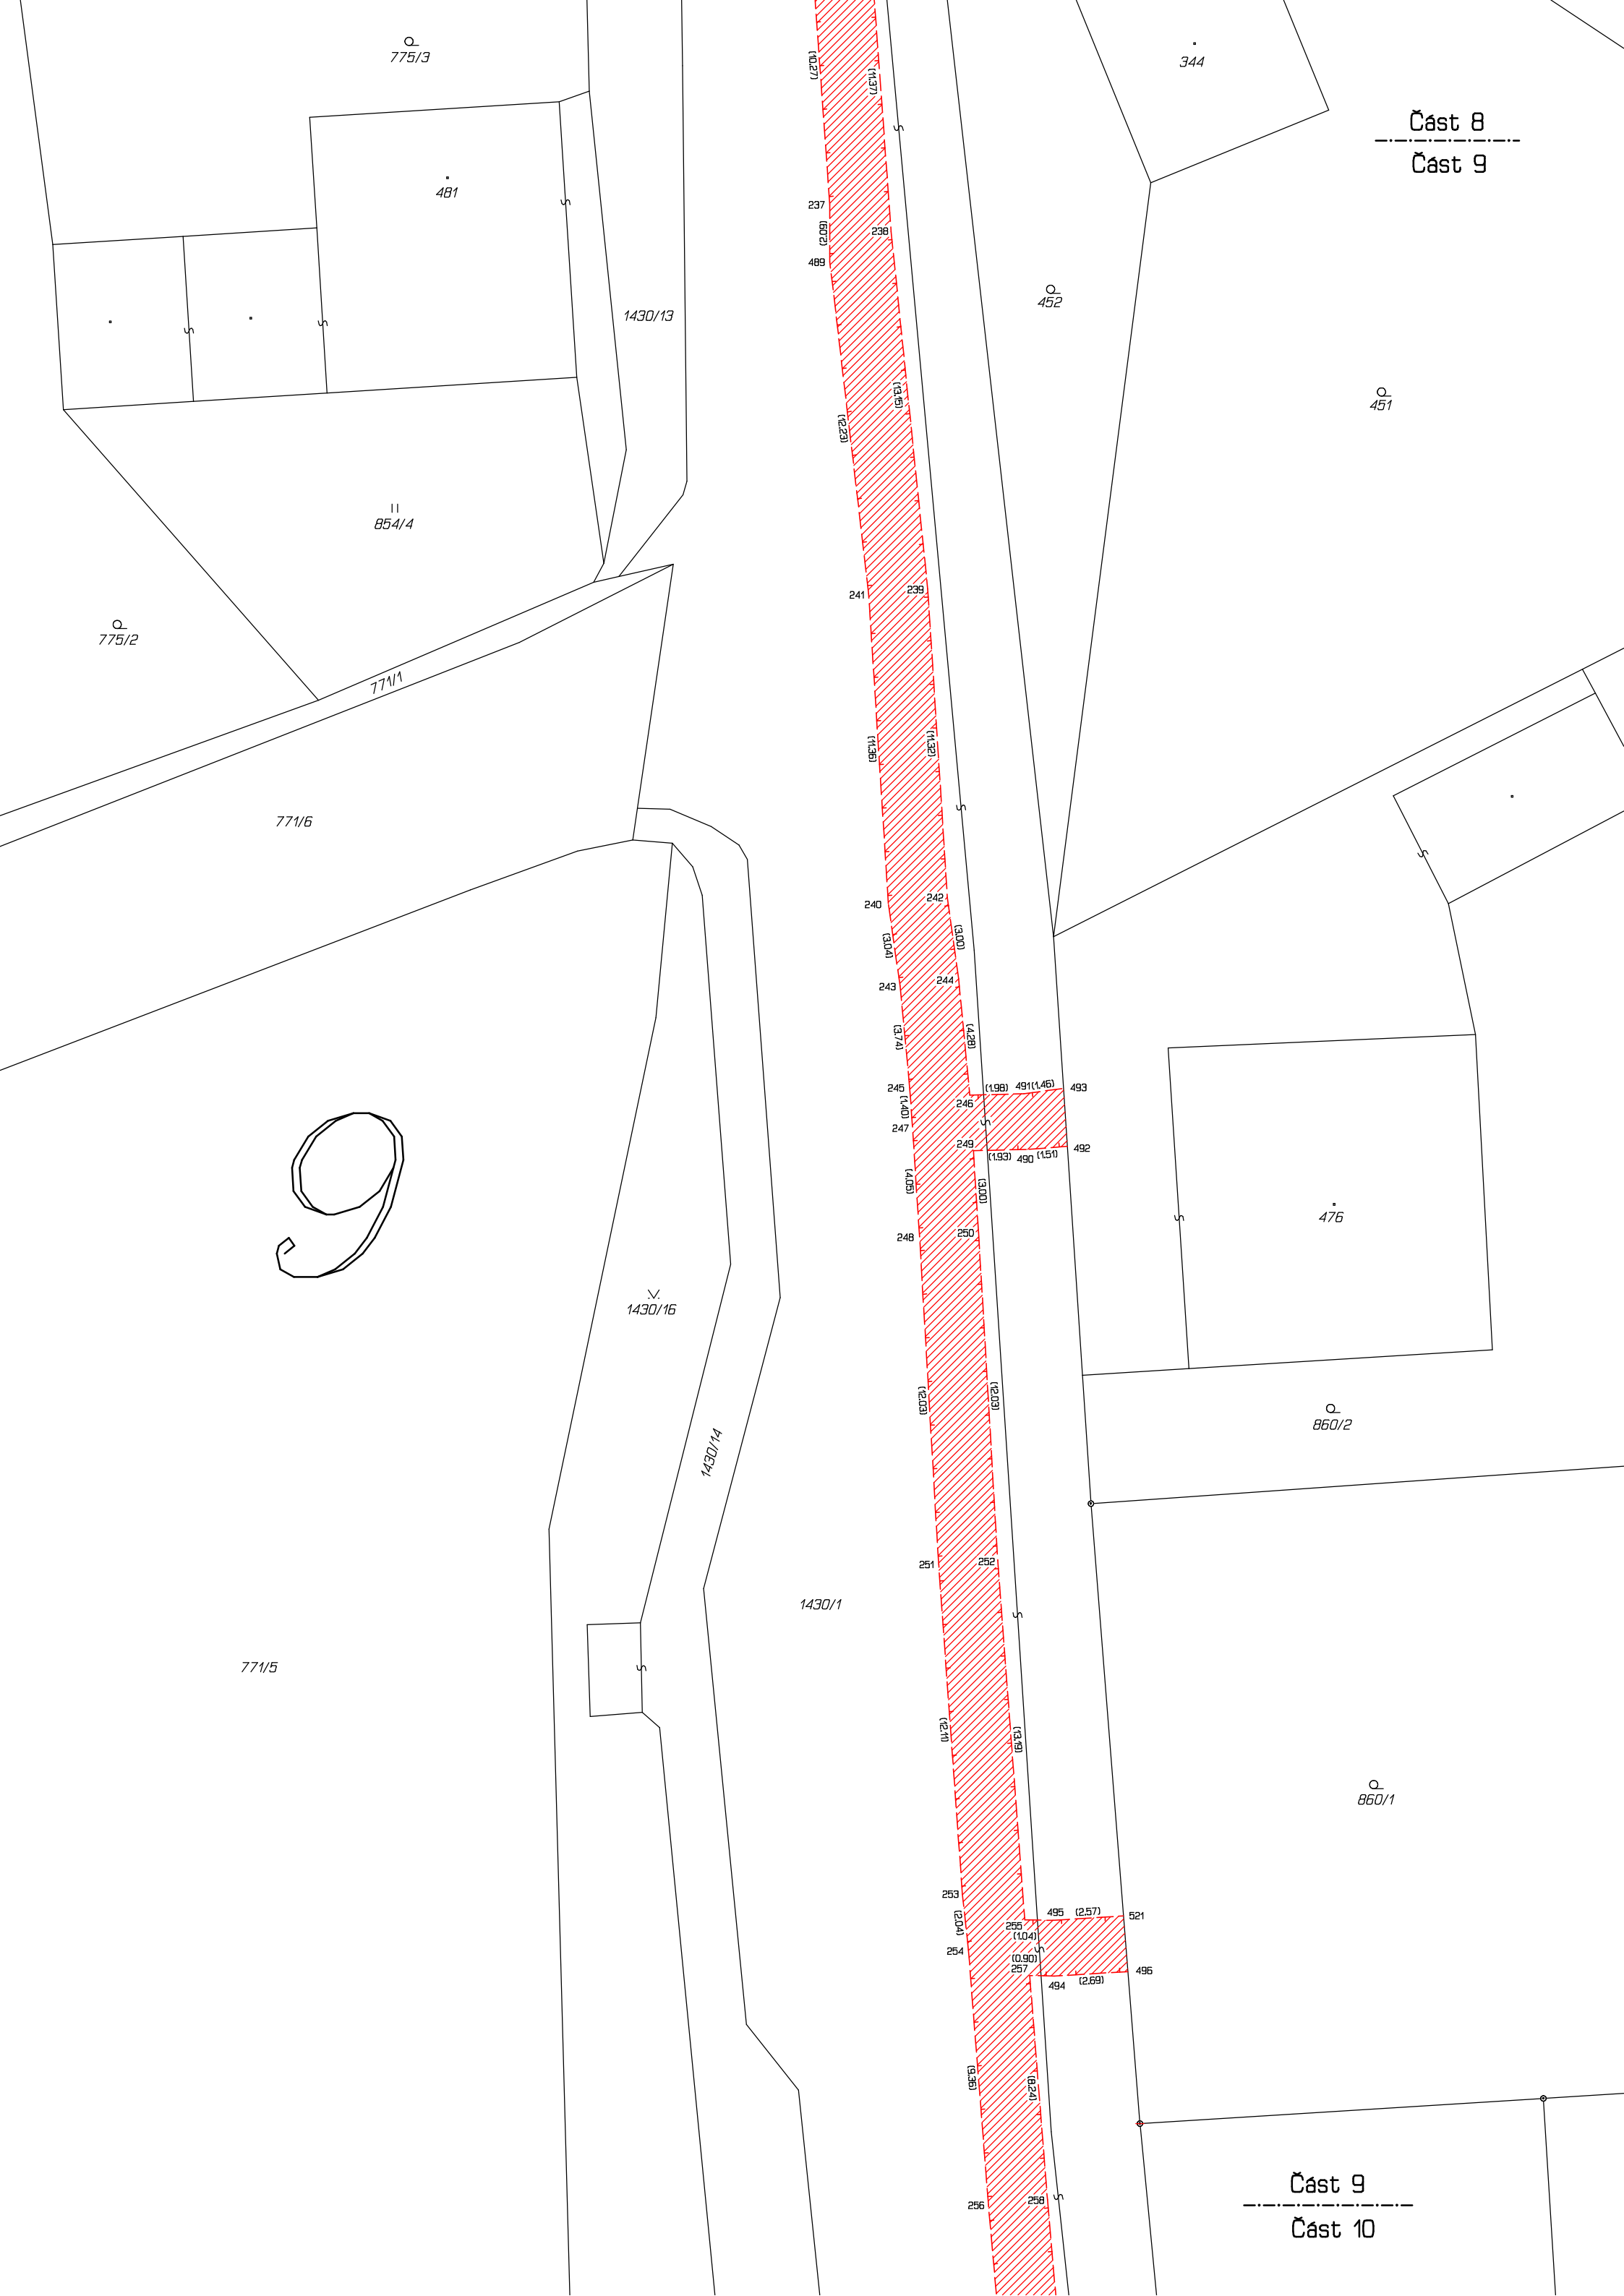

9

Část 9

Část 10

Část 9

Část 10

II
855/14

10

II
855/8

Q
855/9

V
1430/16

1430/14

771/5

790/33

II
790/65

II
790/1

II
1429/3

790/44

1430/1

II
852/3


855/10

856/4

II
855/7

Část 10

Část 11

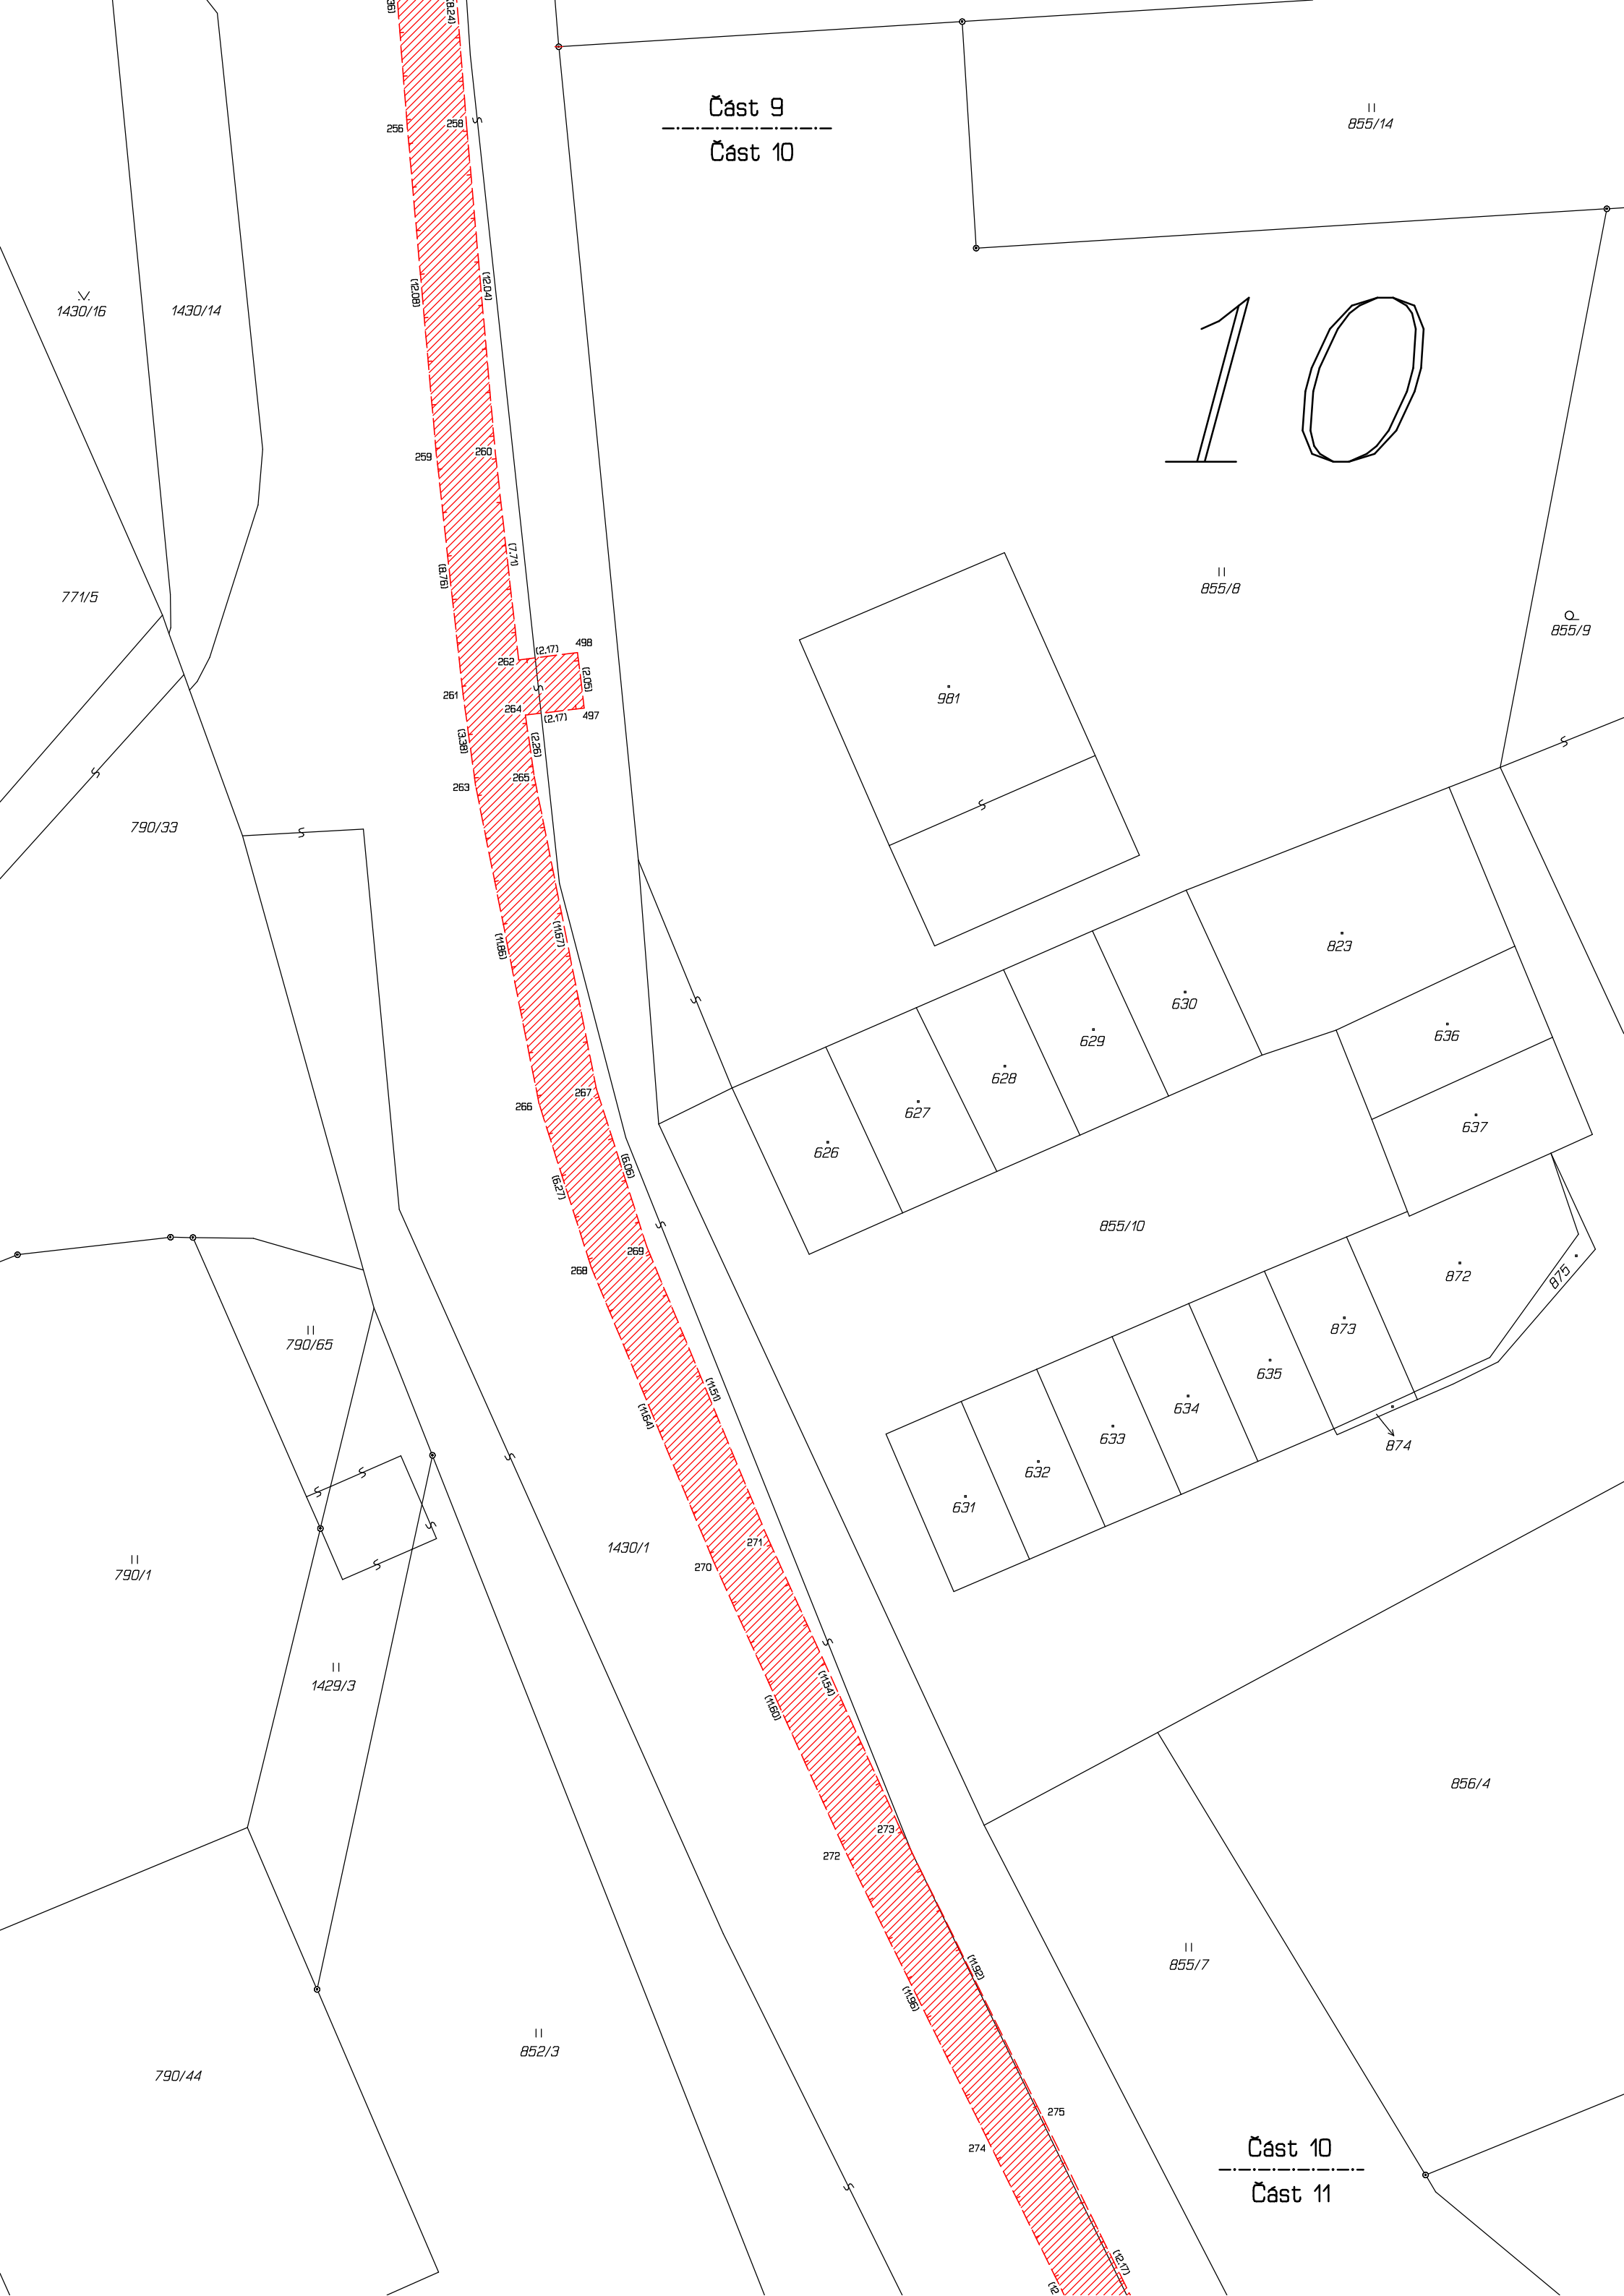

Část 10

Část 11

856/3

849

856/1

II
855/7

1430/1


II
852/3

Část 11

Část 12

II
790/1

II
1429/1

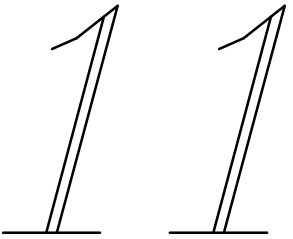

275

274

277

276

279

278

281

280

282

283

285

284

287

286

289

288

(12.7)

(12.7)

(12.5)

(12.5)

(12.5)

(12.5)

(12.5)

(12.5)

(12.5)

(12.5)

(12.7)

(12.7)


(12.5)

(12.5)

(12.7)

Část 11
Část 12

12

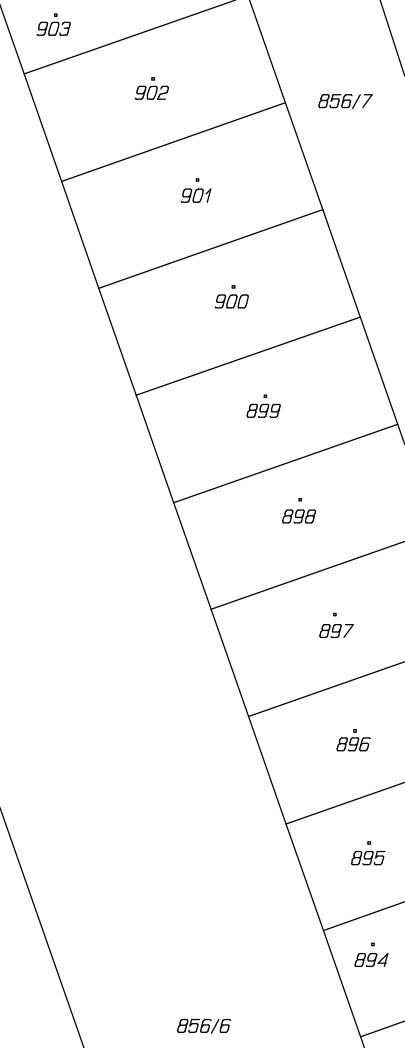

11
855/7

856/2

1430/1

11
852/3

855/13

851/38

11
851/4

798

641

642

643

Část 12
Část 13

Část 12

Část 13



13

Část 13
Část 14


Část 13

Část 14

Část 14

Část 15

14

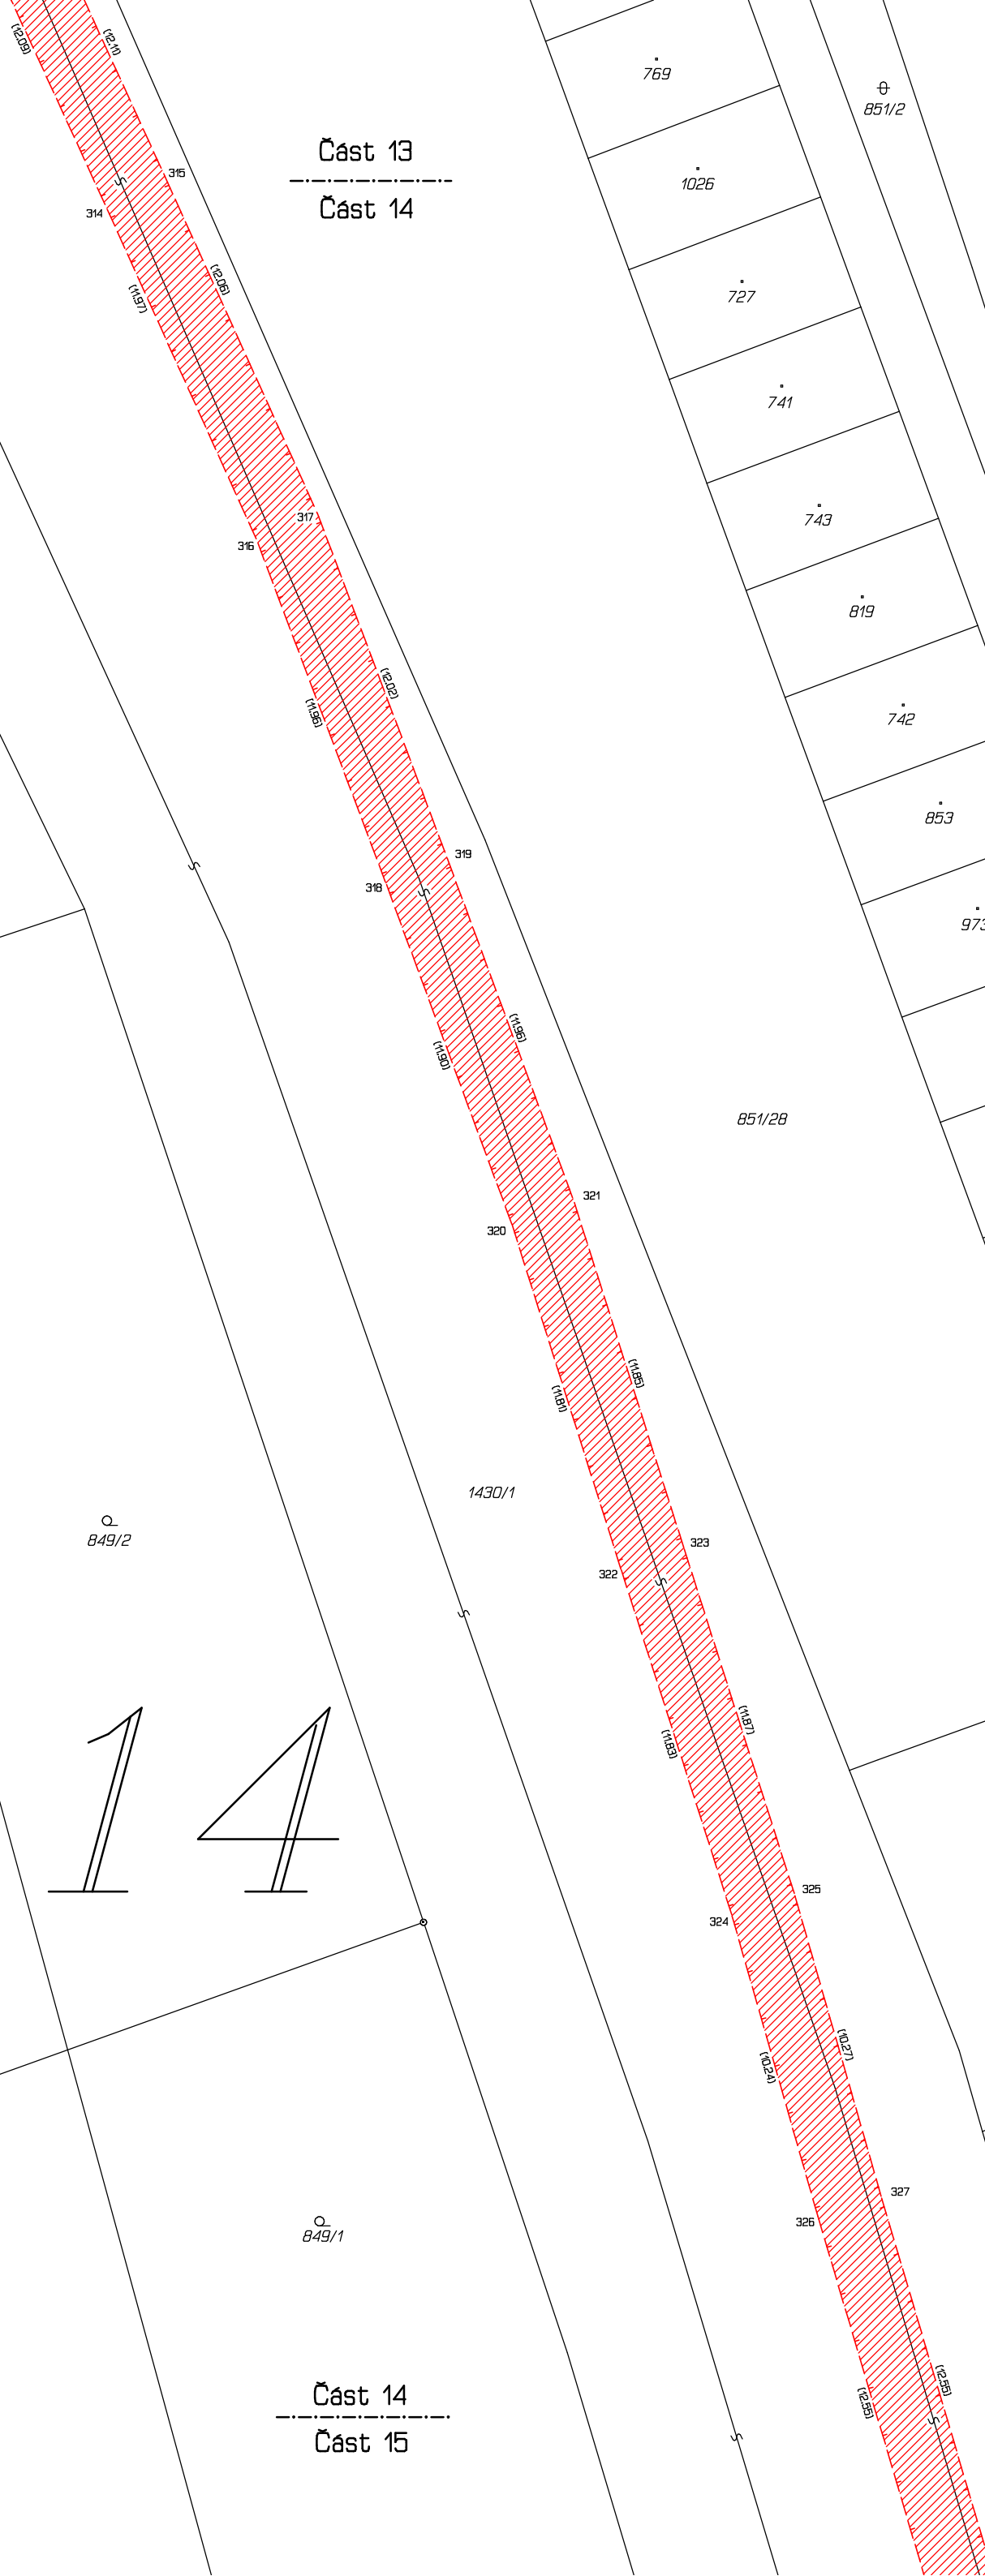

864/4

852/1

852/9

852/11

852/7

852/10

813/2

849/2

1430/1

851/28

851/32

851/36

851/33

847

845/2

II
813/2

II
852/10

Část 14

Část 15

864/4

15

Q
845/2

864/15

956

Q
849/1

864/16

II
800/7

II
813/11

II
852/7

Q
845/1

1430/1

488

Q
845/3

161-532
511 (2.37)

510 (2.39)

508 (3.22)

506 (3.69)

504 (3.66)

502 (3.04)

499 (0.97)

501 (3.56)

500

509 (3.34)

507 (3.69)

505 (3.77)

503 (2.72)

501

500

1486/1

478

