


KATASTRÁLNÍ SITUAČNÍ VÝKRES 1:250

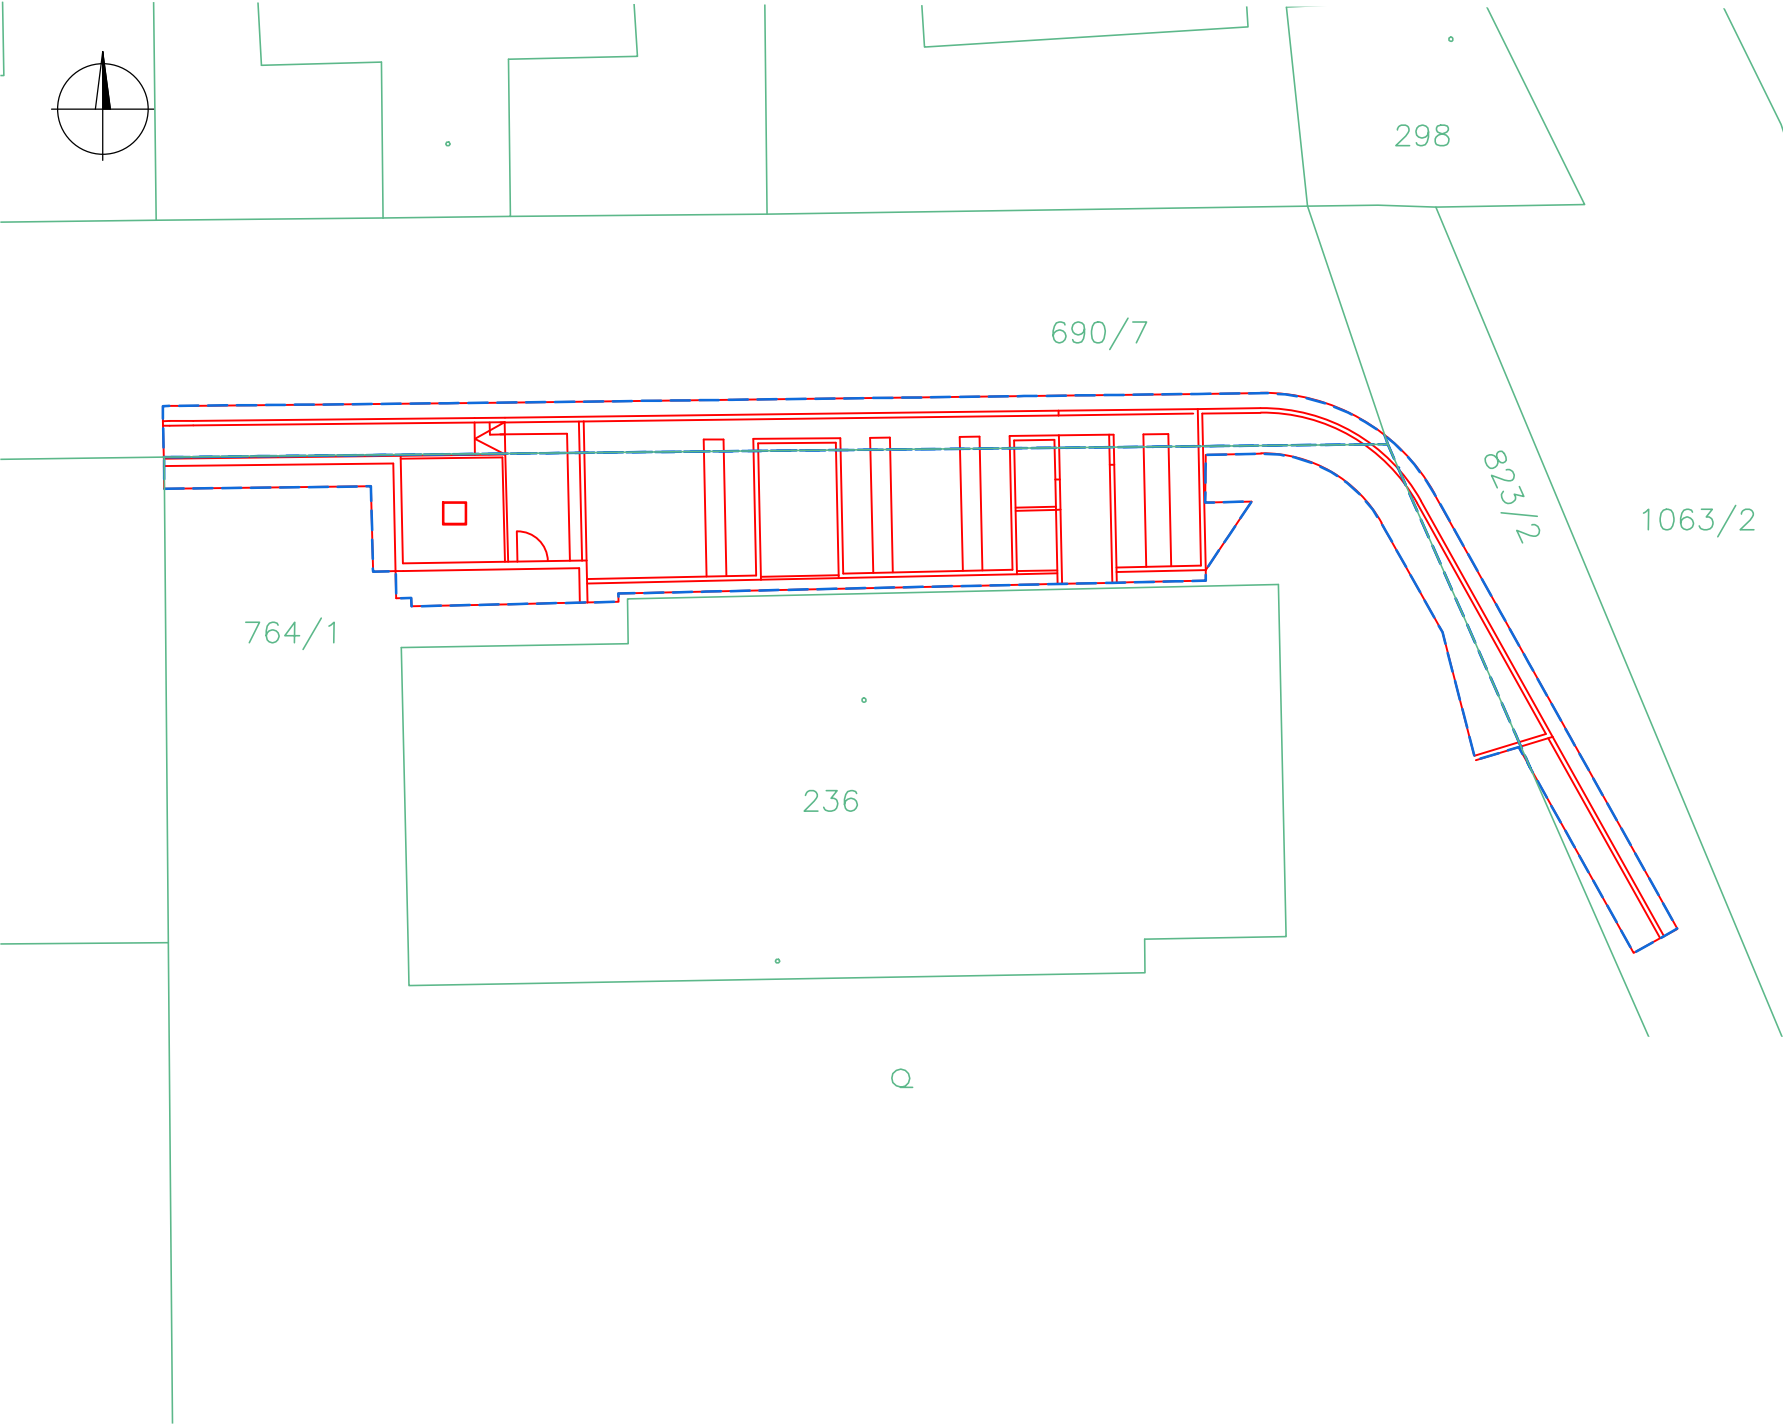

LEGENDY ČAR:

- NAVRHOVANÝ STAV
- HRANICE PARCEL KN, PARCELNÍ ČÍSLA
- HRANICE ZÁBORU

k.ú. Hrdlív (648035)									
Parc.č. dle KN	Vlastník	Podíl	LV	BPEJ	Druh pozemku	Využití pozemku	Výměra m ²	Zábor m ²	
								trvalý	dočasný
690/7	Obec Hrdlív	-	10001	-	ostatní plocha	ostatní komunikace	1352	67,1	-
764/1	Obec Hrdlív	-	10001	10501,1051	zahrada	-	1684	152,6	-
823/2	Obec Hrdlív	-	10001	-	ostatní plocha	manipulační plocha	367	24,1	-

Objednatel:



OBEC HRDLÍV
Hrdlív 79
273 06 Libušín

Zhotovitel:

Ing. Lukáš Hunal
Řisuty 170, 273 78 Řisuty
775 380 006
hunallukas@centrum.cz

Název:

Parkování u MŠ Hrdlív

Číslo soupravy:

Příloha:

KATASTRÁLNÍ SITUAČNÍ VÝKRES

Vypracoval:

Ing. Lukáš Hunal

Zodpovědný projektant:

Ing. Martin Valášek, ČKAIT 0014536

Měřítko:

1:250

Formát:

2XA4

Datum:

05/2025

Stupeň:

DPS

Zak. číslo:

001-2025

Příloha:

C.2