




VZOROVÝ PŘÍČNÝ ŘEZ

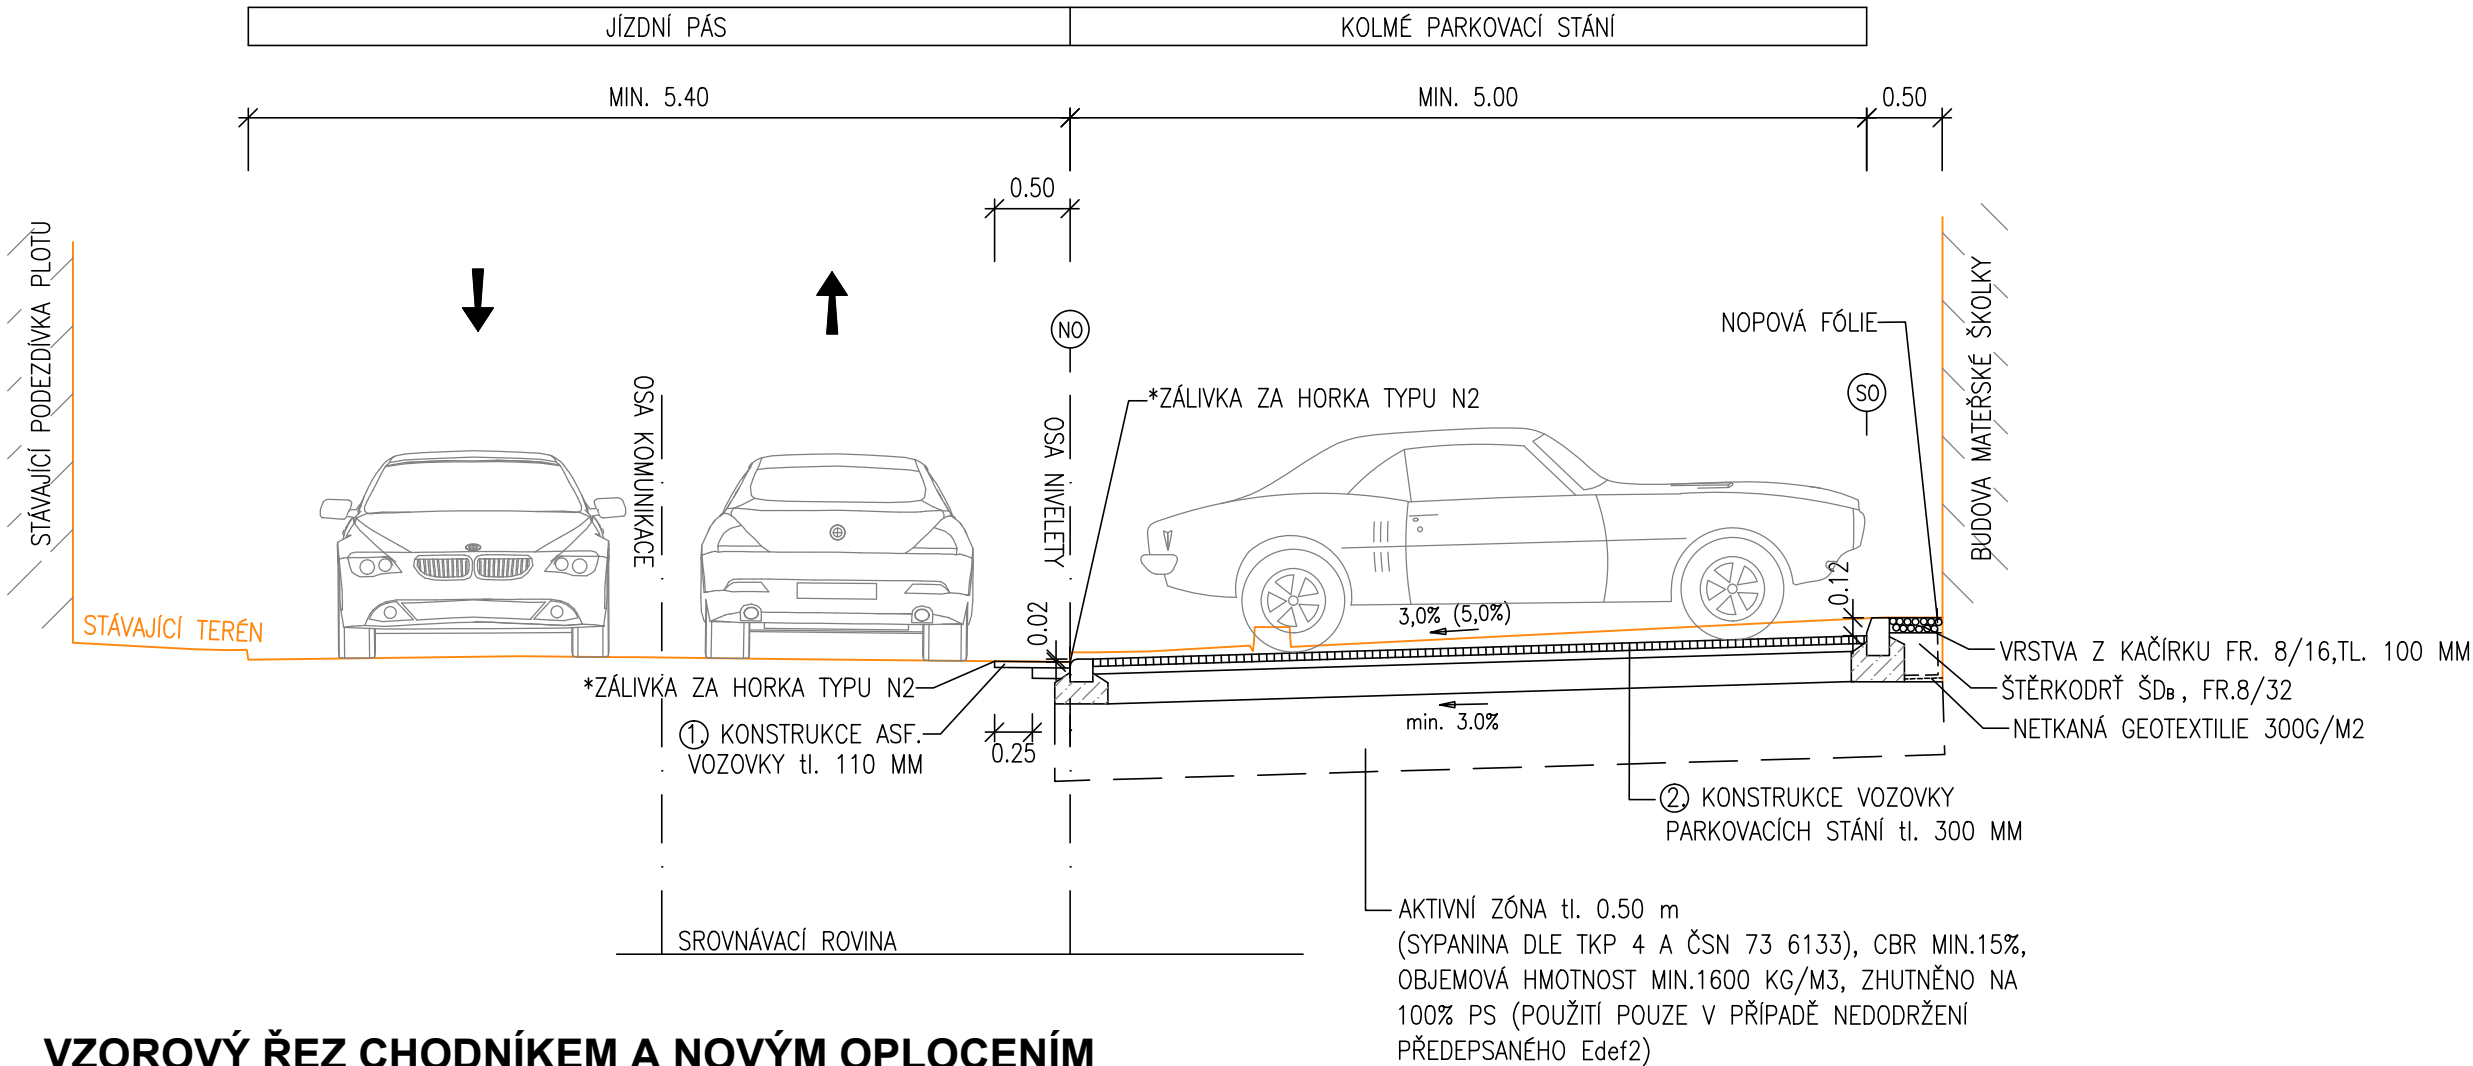

VZOROVÝ ŘEZ CHODNÍKEM A NOVÝM OPLOCENÍM

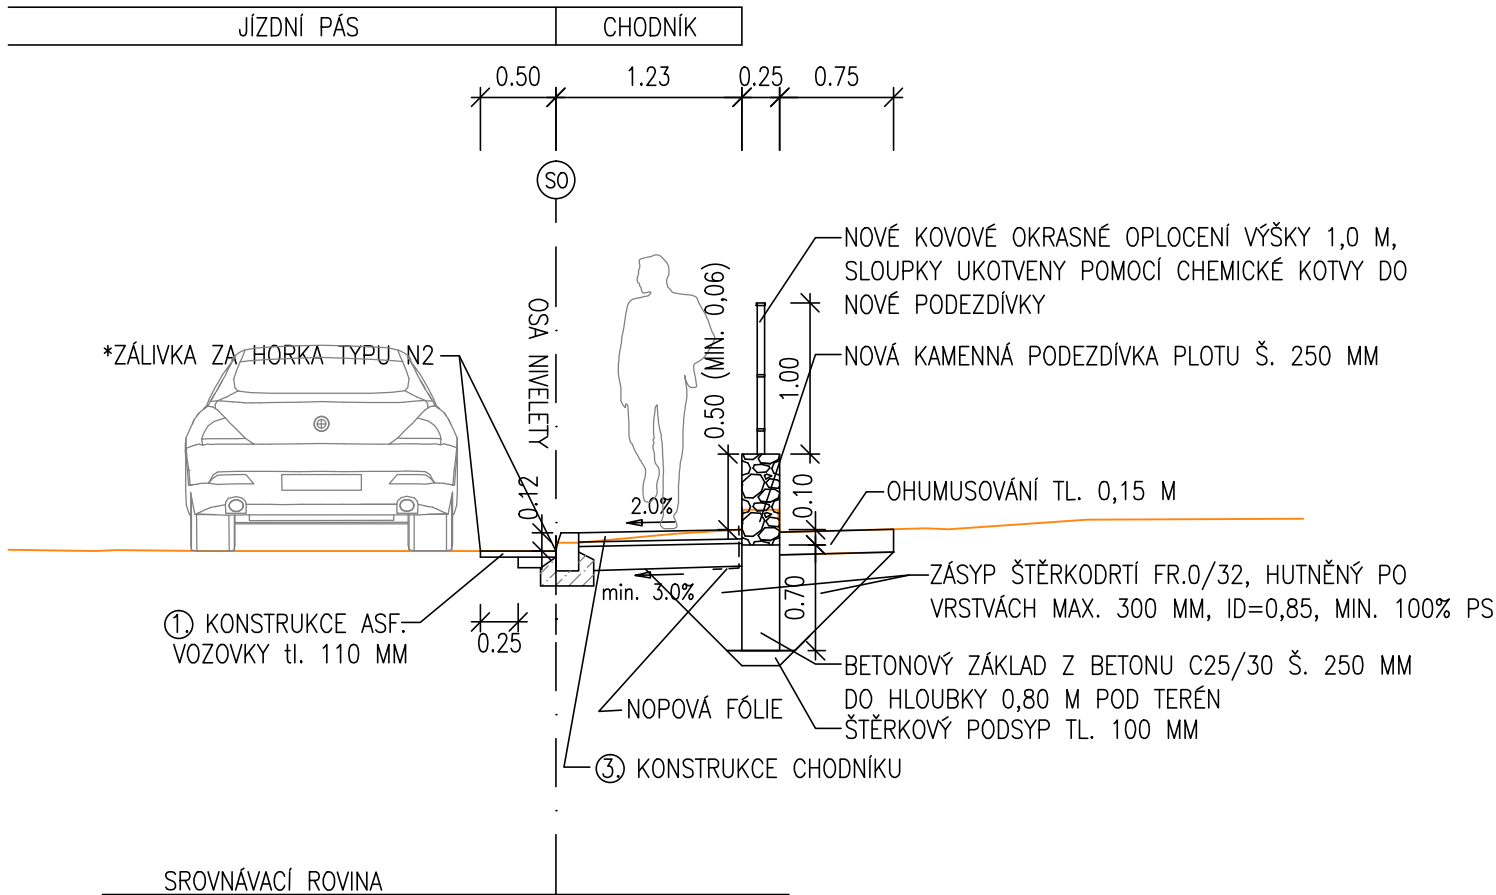

DETAIL 1 - OŠETŘENÍ SPÁRY MEZI ASFALTOVOU VOZOVKOU A BET. PRVKEM

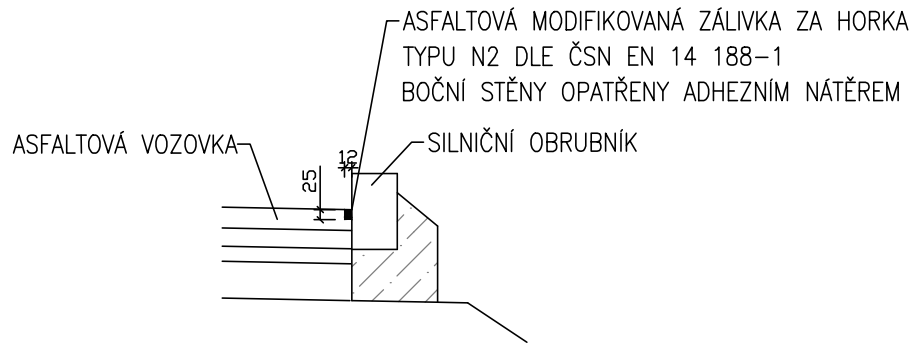

MATERIÁLOVÉ PRVKY:

- CO... BETONOVÝ OBRUBNÍK CHODNÍKOVÝ (1000x100x250),
- SO... BETONOVÝ OBRUBNÍK SILNIČNÍ (1000x150x250),
- NO... BETONOVÝ OBRUBNÍK NÁJEZDOVÝ (1000x150x150),
- ... Z BETONU C30/37-XF4, DO BETONOVÉHO LOŽE C20/25n-XF3, tl. min. 0.10 m,

\*POZNÁMKA:  
TĚSNĚNÍ MEZI OBRUBAMI A ASFALTOVÝMI VRSTVAMI, MEZI STÁV. A NOVOU ASFALTOVOU VOZOVKOU PROVEDENO ASFALTOVOU MODIFIKOVANOU ZÁLIVKOU ZA HORKA TYPU N2 DO KOMŮRKY Š.12 MM, HLOUBKY 25 MM (dle ČSN EN 14188-1)

1. KONSTRUKCE ASF. VOZOVKY – OBNOVA OBRUSNÉ VRSTVY

|                                      |               |            |                               |
|--------------------------------------|---------------|------------|-------------------------------|
| ASFALTOVÝ BETON PRO OBRUSNÉ VRSTVY   | ACO 11+ 50/70 | 40 mm      | ČSN EN 13108-1, (ČSN 73 6121) |
| SPOJOVACÍ POSTŘÍK                    | PS-C          | 0,35 kg/m2 | ČSN 73 6129                   |
| ASFALTOVÝ BETON PRO PODKLADNÍ VRSTVY | ACP 16+ 50/70 | 70 mm      | ČSN EN 13108-1, (ČSN 73 6121) |
| KONSTRUKCE CELKEM                    |               | 110 mm     |                               |

2. KONSTRUKCE PARKOVACÍHO STÁNÍ, TDZ O, NÚP D2, D2-D-1, PIII DLE TP170 (ODVOZENÁ)

|                                           |                      |        |                               |
|-------------------------------------------|----------------------|--------|-------------------------------|
| BETONOVÁ DLAŽDICE (V PLAST.RASTRU)        | DL                   | 50 mm  | ČSN 73 6131, TP 192           |
| LOŽNÍ VRSTVA Z DROBNÉHO DRC. KAM. fr. 4/8 | L                    | 50 mm  | ČSN EN 13285 (ČSN 73 6126-1)  |
| ŠTĚRKODRŤ                                 | ŠD <sub>B</sub> 0/32 | 200 mm | ČSN EN 13285, (ČSN 73 6126-1) |
| KONSTRUKCE CELKEM                         |                      | 300 mm |                               |

\*POZNÁMKA:

U KOLMÝCH PARKOVACÍCH STÁNÍ BUDE MEZI KOLY VOZIDEL POUŽIT PLASTOVÝ RASTR TL. 50 MM, KTERÝ BUDE VYPLNĚN RAŠELINOVÝM SUBSTRÁTEM. JAKO LOŽE BUDE POUŽITA SMĚS DROBNÉHO DRCENÉHO KAMENIVA FR. 4/8 (70%), SUBSTRÁTU (15%) A HLÍNY (15%). TLOUŠŤKA LOŽE BUDE 50 MM A POD LOŽEM BUDE VRSTVA ZE ŠTĚRKODRTI ŠD<sub>B</sub> FR. 0/32 V TL. 200 MM.

3. KONSTRUKCE CHODNÍKU, TDZ CH, NÚP D2, D2-D-1, PIII DLE TP170

|                                               |                      |             |                               |
|-----------------------------------------------|----------------------|-------------|-------------------------------|
| BETONOVÁ DLAŽBA                               | DL                   | 60 mm       | ČSN 73 6131, TP 192           |
| SPÁRY VYPLNĚNY DROBNÝM DRC. KAMENIVEM fr. 4/8 |                      |             |                               |
| LOŽNÍ VRSTVA Z DROBNÉHO DRC. KAM. fr. 4/8     | L                    | 30 mm       | ČSN EN 13285 (ČSN 73 6126-1)  |
| ŠTĚRKODRŤ                                     | ŠD <sub>B</sub> 0/32 | min. 150 mm | ČSN EN 13285, (ČSN 73 6126-1) |
| KONSTRUKCE CELKEM                             |                      | min. 240 mm |                               |

|   |              |                                                           |             |                      |                 |
|---|--------------|-----------------------------------------------------------|-------------|----------------------|-----------------|
| Objednatel:   |              |                                                           |             |                      |                 |
|  OBEC HRDLÍV<br>Hrdlív 79<br>273 06 Libušín |              |                                                           |             |                      |                 |
| Zhotovitel: Ing. Lukáš Hunal<br>Řisuty 170, 273 78 Řisuty<br>775 380 006<br>hunallukas@centrum.cz                                |              |                                                           |             |                      |                 |
| Název:   |              |                                                           |             |                      | Číslo soupravy: |
| Parkování u MŠ Hrdlív   |              |                                                           |             |                      |                 |
| Příloha:   |              |                                                           |             |                      |                 |
| VZOROVÉ PŘÍČNÉ ŘEZY   |              |                                                           |             |                      |                 |
| Vypracoval: Ing. Lukáš Hunal   |              | Zodpovědný projektant: Ing. Martin Valášek, ČKAIT 0014536 |             |                      |                 |
| Měřítko: 1:25,1:50   | Formát: 3XA4 | Datum: 05/2025                                            | Stupeň: DPS | Zak. číslo: 001-2025 | Příloha: D.2    |