

VÝKAZ DOSAVADNÍHO A NOVÉHO STAVU ÚDAJŮ KATASTRU NEMOVITOSTÍ


Dosavadní stav				Nový stav											
Označení pozemku parc. číslem	Výměra parcely		Druh pozemku	Označení pozemku parc. číslem	Výměra parcely		Druh pozemku	Typ stavby	Způsob využití	Způsob určení výměr	Provnání se stavem evidence právních vztahů				
	ha	m ²	Způsob využití		ha	m ²	Způsob využití	Díl přechází z pozemku označeného v katastru nemovitostí			Číslo listu vlastnictví	Výměra dílu		Označení dílu	
st.32	7	19	zast. pl.	st.32	7	19	zast. pl.	č.p.40 rod.dům	0			25			
113	2	11	zahrada	113	2	11	zahrada		0			31			
115/2	1	85	zahrada	115/2	1	78	zahrada		0	115/2		25	1	78	
				115/5		7	zahrada		2	115/2		25		7	
115/3	1	86	ostat. pl. ostat.komunikace	115/3	1	23	ostat. pl. ostat.komunikace jiná plocha		0	115/3		10001	1	23	
329	1	86	zahrada	329	1	86	zahrada		0			25			
362/8		73	vodní pl. tok přirozený	362/8		69	vodní pl. tok přirozený		0	362/8		221		69	
				362/10		4	ostat. pl. ostat.komunikace		2	362/8		221		4	
715/1	2	88	ostat. pl. ostat.komunikace	715/1	2	88	ostat. pl. ostat.komunikace		0			10001			
733/10		7	vodní pl. tok přirozený	733/10		99	ostat. pl. ostat.komunikace vodní pl. tok přirozený		0			10001			
										115/3		10001		63	f
										733/10		10001		3	a
										733/120		10001		33	e
														99	
733/29	1	41	vodní pl. tok přirozený	733/29	1	41	vodní pl. tok přirozený		0			25			
733/119	1	24	vodní pl. tok přirozený	733/119	3	81	vodní pl. tok přirozený		0	733/119		10001	1	24	celá
										733/120		10001	2	57	d
													3	81	
733/120	4	39	vodní pl. tok přirozený	733/120	1	53	vodní pl. tok přirozený		0	733/10		10001		4	b
										733/120		10001	1	49	c
													1	53	
742/1	1	09	ostat. pl. silnice	742/1	1	09	ostat. pl. silnice		0			120			
	1	35			1	35									

Výkaz údajů o bonitovaných půdně ekologických jednotkách (BPEJ) k parcelám nového stavu

Parcelní číslo podle		Kód BPEJ	Výměra		BPEJ na dílu parcely	Parcelní číslo podle		Kód BPEJ	Výměra		BPEJ na dílu parcely
katastru nemovitostí	zjednodušené evidence		ha	m ²		katastru nemovitostí	zjednodušené evidence		ha	m ²	
115/2		55800	1	78							

Zpřesnění geometrického a polohového určení pozemků podle §50 odst.1 písm. a) katastrálního zákona navržené v tomto geometrickém plánu lze v katastru nemovitostí provést jen na základě souhlasného prohlášení.

GEOMETRICKÝ PLÁN pro rozdělení pozemku, změnu hranic pozemků, průběh vlastnické zpřesněné hranice pozemků	Geometrický plán ověřil autorizovaný zeměměřický inženýr:		Stejnopis ověřil autorizovaný zeměměřický inženýr:	
	Jméno, příjmení:		Jméno, příjmení:	
	Číslo položky rejstříku autorizovaných zeměměřických inženýrů:	1961	Číslo položky rejstříku autorizovaných zeměměřických inženýrů:	1961
	Dne: 2. července 2025	Číslo: 3-43/2025	Dne: 18.7.2025	Číslo: 33-43/2025
Náležitostní a přesností odpovídá právním předpisům.		Tento stejnopis odpovídá geometrickému plánu v elektronické podobě uloženému v dokumentaci katastrálního úřadu.		
Vyhotovitel:	Katastrální úřad souhlasí s očíslováním parcel.		Ověření stejnopisu geometrického plánu v listinné podobě.	
Číslo plánu: 435-18/2025	KÚ pro Královéhradecký kraj KP Rychnov nad Kněžnou PGP-985/2025-607 2025.07.16 15:32:14 +02'00'			
Okres: Rychnov nad Kněžnou				
Obec: Tutleky				
Kat. území: Tutleky				
Mapový list: KMD				
Dosavadním vlastníkům pozemků byla poskytnuta možnost seznámit se v terénu s průběhem navrhovaných nových hranic, které byly označeny předepsaným způsobem: viz. Seznam souřadnic				

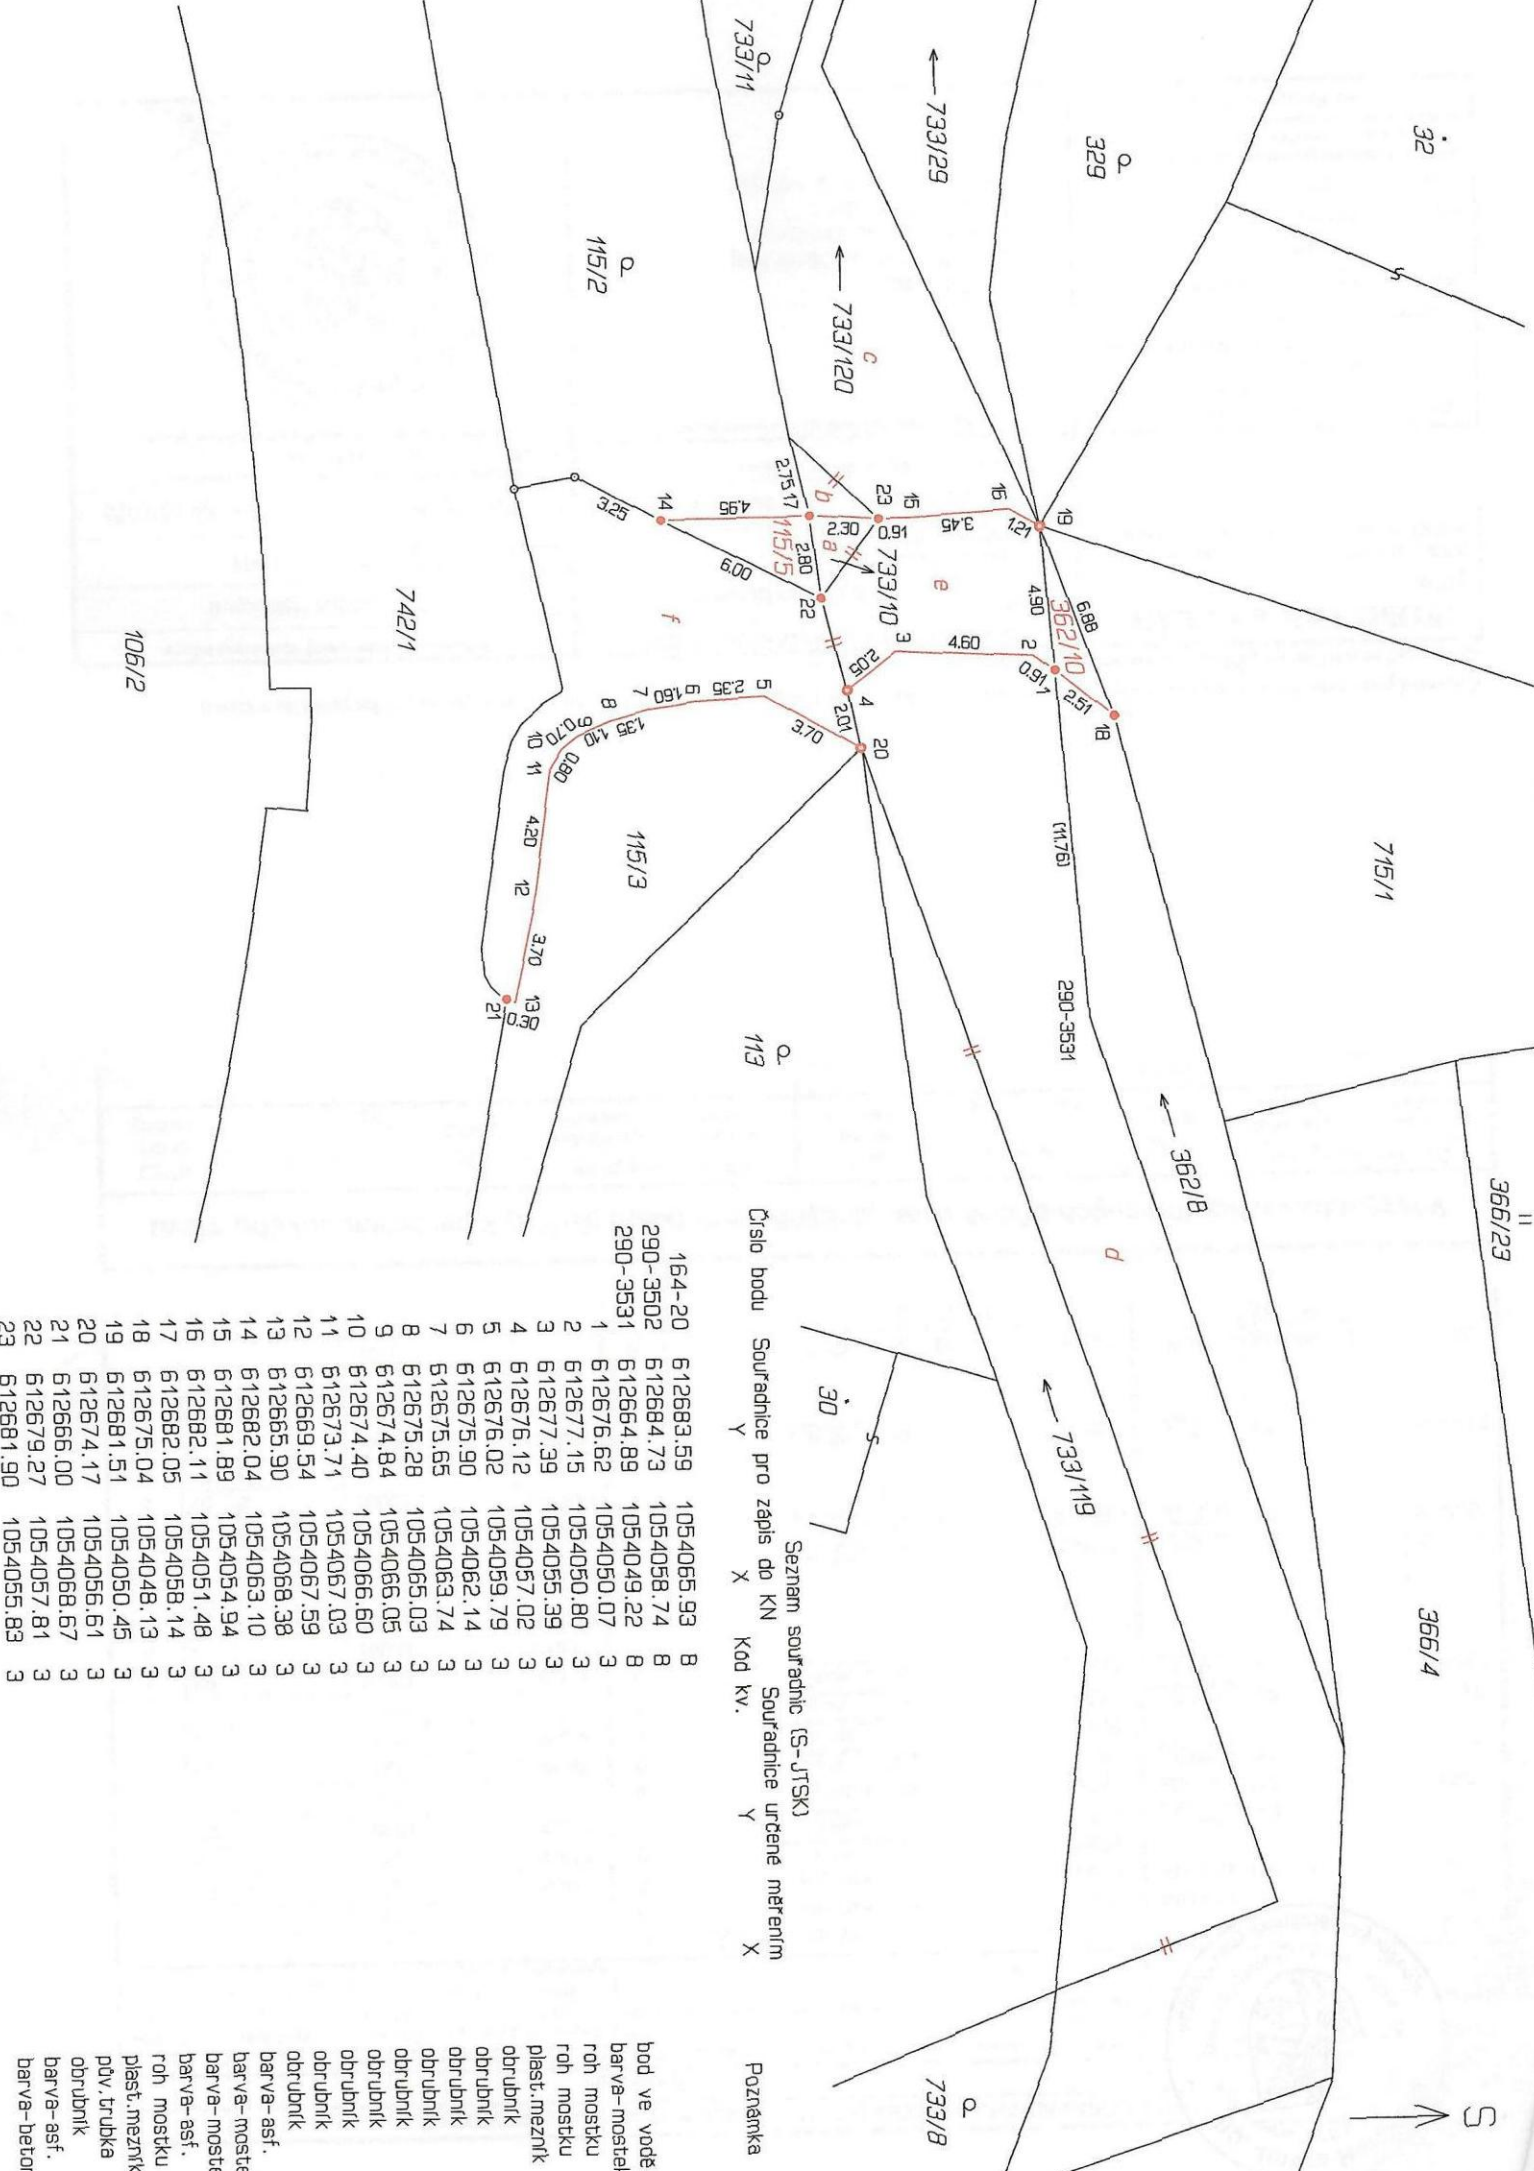

Seznam souradnic (S-JTSK)
 Souradnice určene měrením X
 Souradnice pro zápis do KN X
 Díslo bodu Y

Číslo bodu	Souradnice pro zápis do KN	Souradnice určene měrením	Poznámka
Y	X	Kod kv.	
164-20	612683.59	1054065.93	B
290-3502	612684.73	1054058.74	B
290-3531	612664.89	1054049.22	B
1	612676.62	1054050.07	3
2	612677.15	1054050.80	3
3	612677.39	1054055.39	3
4	612676.12	1054057.02	3
5	612676.02	1054059.79	3
6	612675.90	1054062.14	3
7	612675.65	1054063.74	3
8	612675.28	1054065.03	3
9	612674.84	1054066.05	3
10	612674.40	1054066.60	3
11	612673.71	1054067.03	3
12	612669.54	1054067.59	3
13	612665.90	1054068.38	3
14	612682.04	1054063.10	3
15	612681.89	1054054.94	3
16	612682.11	1054051.48	3
17	612682.05	1054058.14	3
18	612675.04	1054048.13	3
19	612681.51	1054050.45	3
20	612674.17	1054056.61	3
21	612666.00	1054068.67	3
22	612679.27	1054057.81	3
23	612681.90	1054055.83	3

- bod ve vodě
- barva-mostek
- roh mostku
- roh mostku
- plast.mezník
- obrubník
- obrubník
- obrubník
- obrubník
- obrubník
- obrubník
- obrubník
- barva-asf.
- barva-mostek
- barva-asf.
- roh mostku
- plast.mezník
- přív.trubka
- obrubník
- barva-asf.
- barva-beton