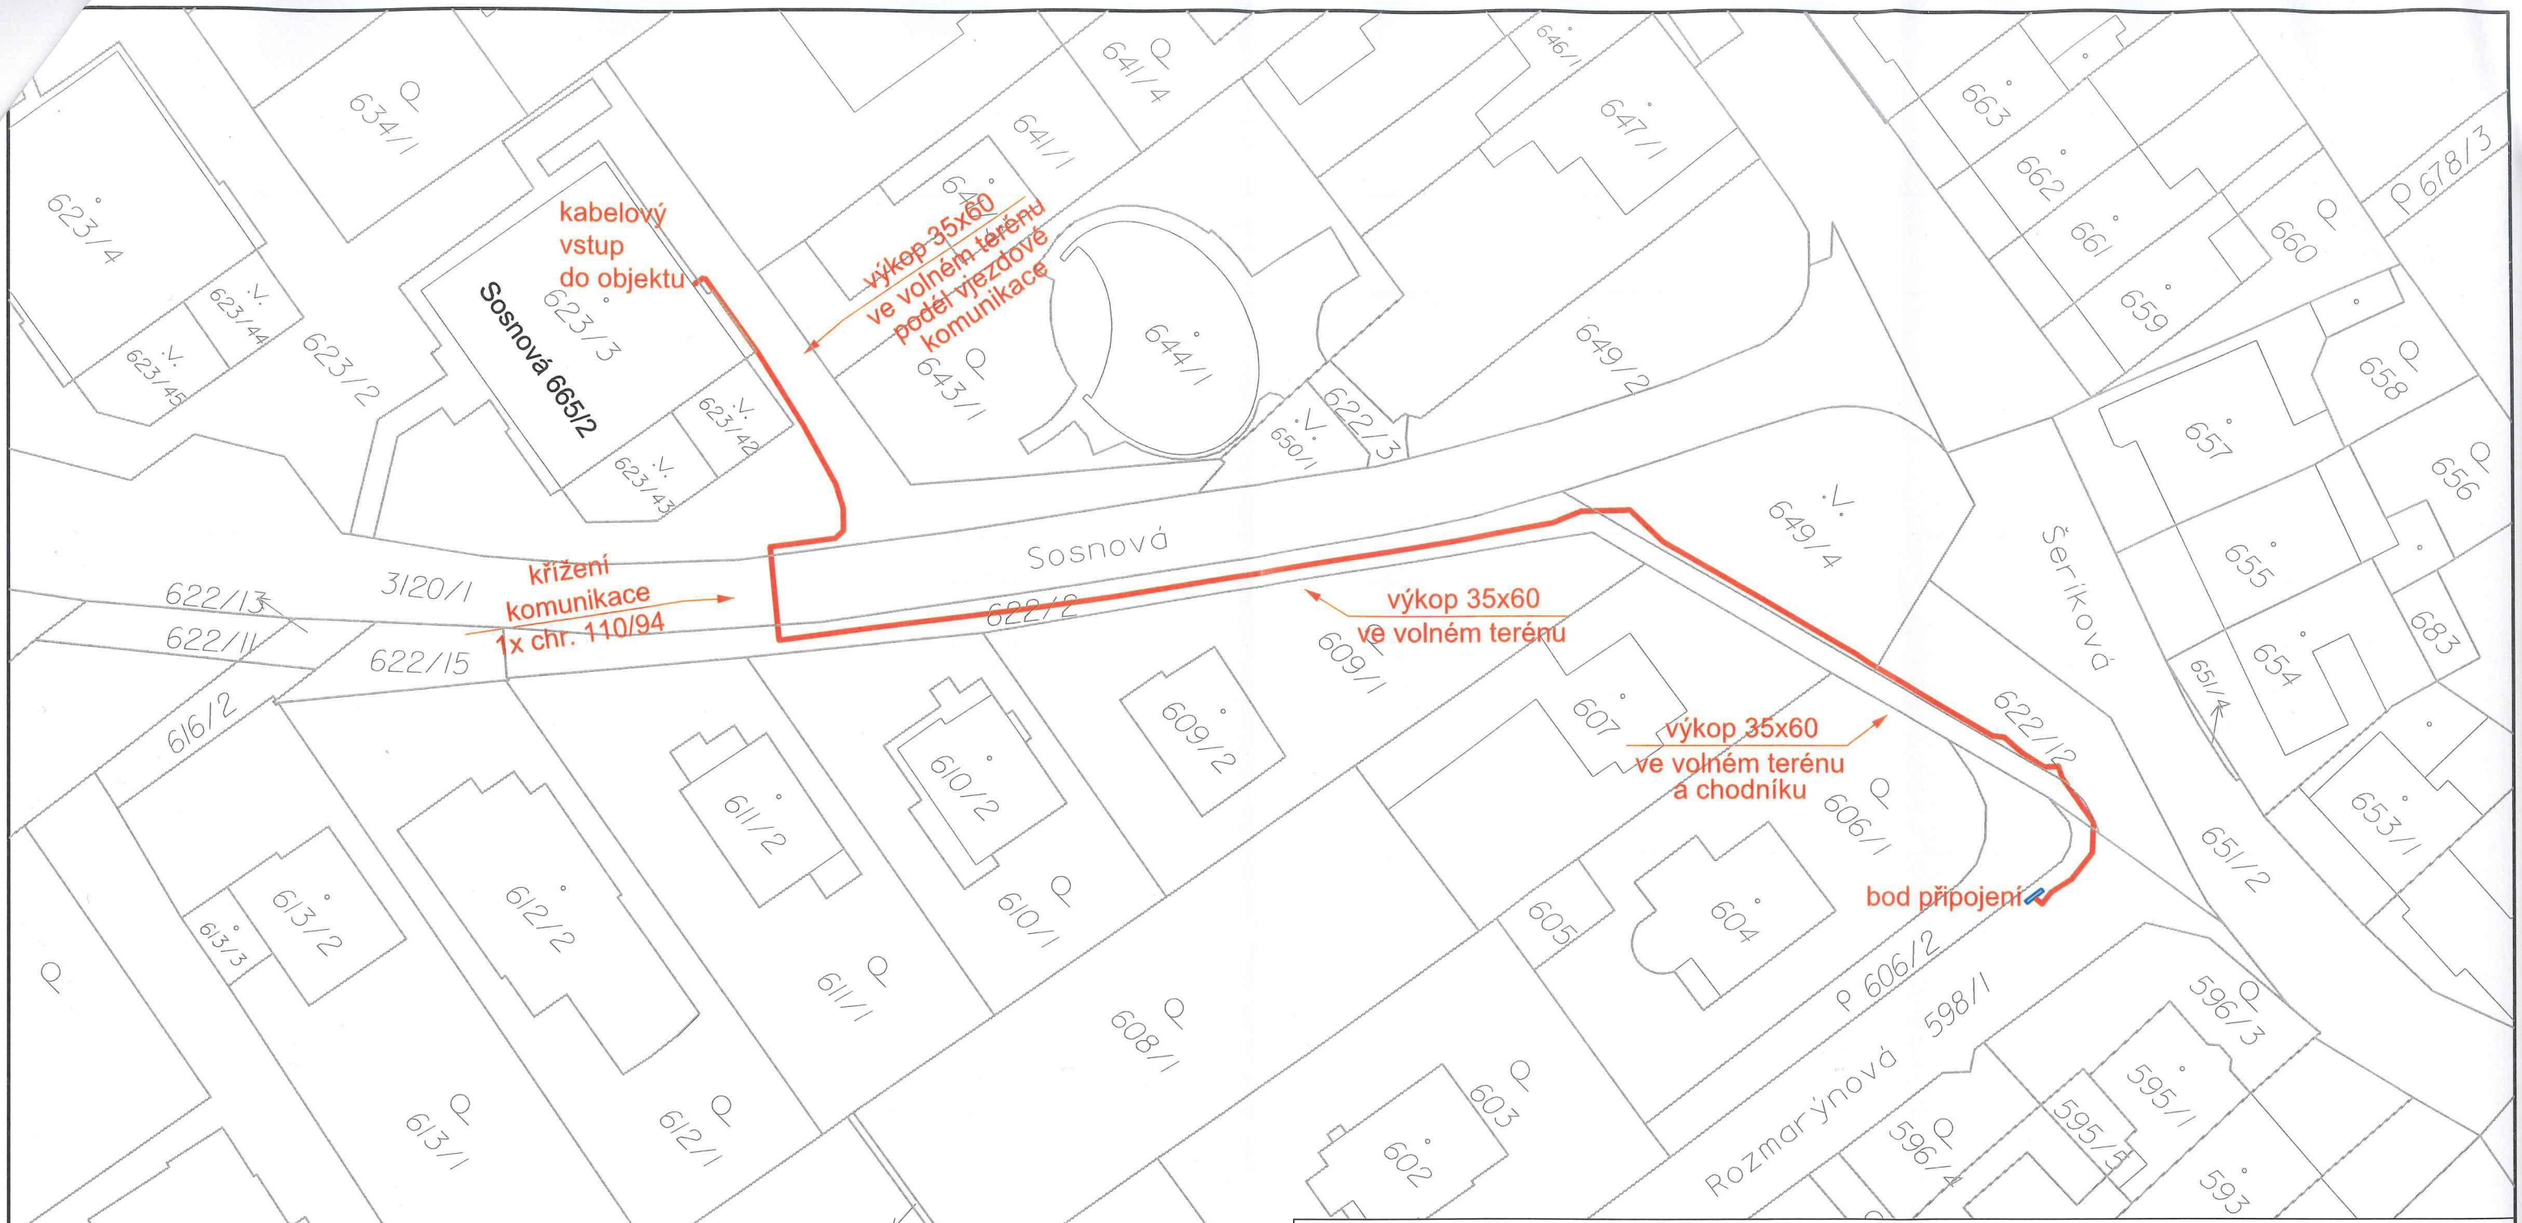

PROJEKTANT	KRESLIL	KONTROLOVAL
[redacted]		

SITEL, spol. s r.o.
Nad Elektrárnou 1526/45
106 00 Praha 10
tel. 267 198 111

INVESTOR	Vodafone Czech Republic a.s.	FORMÁT	2xA4
MÍSTO STAVBY	Brno, k.ú. Jundrov	DATUM	03/2025
STAVBA: FTTS Brno, BMSOS		ÚČEL	DPZ
		MĚŘÍTKO	1:500
		Č.ZAKÁZKY	241 223 026
		Č.ARCHIVNÍ	241 223 026
NÁZEV VÝKRESU: KATASTRÁLNÍ SITUAČNÍ VÝKRES		ČÍSLO KOPIE	ČÍSLO VÝKRESU 01