



EVROPSKÁ UNIE
Evropský fond pro regionální rozvoj
Integrovaný regionální operační program



MINISTERSTVO
PRO MÍSTNÍ
ROZVOJ ČR

Evidenční list, návrh změny stavby / projektové dokumentace - je podkladem pro změnu ceny díla dle smlouvy o dílo č. 8500008148 ZMĚNOVÝ LIST č. 108

Stavební akce:	"Napojení severního Rokycanska na dálnici D5, I. etapa" č.projektu: CZ.06.03.01/00/22_022/0002370
----------------	---

Dotčená část stavby:	ZL069 - neodtékající meliorace		
Název / označení změny:	neodtékající meliorace - skutečnost		
Podklad pro změnu:	Skutečný stav na stavbě		
Návrh pro změnu podal:	Zhotovitel	Dne:	15.01.2026
Zdůvodnění a popis změny: Dopočet výměr dle geodetického zaměření na základě skutečného provedení. Dle sond skutečného uložení melioračního hlavníku bylo nutné podélný profil melioračního potrubí upravit tak, aby bylo zachováno krytí z důvodu obhospodařování území.			
Změna se týká položek: viz příložený rozpočet			
Způsob ocenění změny:	Jedná se o položky, která se nachází ve smluvním rozpočtu / dle cenové soustavy URS / individuální kalkulace		
Vliv změny na termín dokončení díla:		NE	
Vliv změny na cenu díla:		ANO	
Náklady na změnu celkem:			198 708,83 Kč
přípočty celkem:			198 708,83 Kč
odpočty celkem:			- Kč
Přílohy:	položkový rozpočet s uvedením zdroje JC situace geodetického zaměření obrázková příloha stanovisko AD stanovisko TDS		
firma	Jméno	Datum	Podpis
zhotovitel ROADFIN STAVBY s.r.o.			
projektant /AD/ Ragemia, s.r.o.			
objednatel /SÚSPK/			
TDS DOZOR inženýring s.r.o.			
TDS DOZOR inženýring s.r.o.			

REKAPITULACE STAVBY



Kód: Z_241016
Stavba: Napojení severního Rokycanska na dálnici D5, 1. etapa

KSO:
Místo: Rokycansko

CC-CZ:
Datum:

Zadavatel:
Správa a údržba silnic Plzeňského kraje, příspěvko

IČ: 72053119
DIČ:

Zhotovitel:
ROADFIN STAVBY s.r.o.

IČ: 04852427
DIČ: CZ04852427

Projektant:

IČ:
DIČ:

Zpracovatel:

IČ:
DIČ:

Poznámka:

Soupis prací je sestaven s využitím Cenové soustavy ÚRS. Položky, které pochází z této cenové soustavy, jsou ve sloupci 'Cenová soustava' označeny popisem 'CS ÚRS' a úrovní příslušného kalendářního pololetí. Veškeré další informace vymezující popis a podmínky použití těchto položek z Cenové soustavy, které nejsou uvedeny přímo v soupisu prací, jsou neomezeně dálkově k dispozici na webu podmínky.urs.cz.

Cena bez DPH			198 708,83
DPH základní snížená	Sazba daně	Základ daně	Výše daně
	21,00%	198 708,83	41 728,85
	15,00%	0,00	0,00
Cena s DPH v CZK			240 437,68

REKAPITULACE OBJEKTŮ STAVBY A SOUPISŮ PRACÍ



Kód: Z_241016

Stavba: Napojení severního Rokycanska na dálnici D5, 1. etapa

Místo: Rokycansko

Datum:

Zadavatel: Správa a údržba silnic Plzeňského kraje, příspěvko

Projektant:

Zhotovitel: ROADFIN STAVBY s.r.o.

Zpracovatel:

Kód	Popis	Cena bez DPH [CZK]	Cena s DPH [CZK]	Typ
Náklady stavby celkem		198 708,83	240 437,68	
ZL108	neodtékající meliorace - skutečnost (ZL069)	198 708,83	240 437,68	STA
02.1	SO 302-303	198 708,83	240 437,68	Soupis

KRYCÍ LIST SOUPISU PRACÍ



Stavba:
Napojení severního Rokycanska na dálnici D5, 1. etapa
Objekt:
ZL108 - neodtékající meliorace - skutečnost (ZL069)
Soupis:
02.1 - SO 302-303

KSO:
Místo: Rokycansko

Zadavatel:

Zhotovitel:
ROADFIN STAVBY s.r.o.

Projektant:

Zpracovatel:

CC-CZ:
Datum:

IČ:
DIČ:

IČ: 04852427
DIČ: CZ04852427

IČ:
DIČ:

IČ:
DIČ:

Poznámka:
Soupis prací je sestaven s využitím Cenové soustavy URS. Položky, které pochází z této cenové soustavy, jsou ve sloupci 'Cenová soustava' označeny popisem 'CS ÚRS' a úrovní příslušného kalendářního pololetí. Veškeré další informace vymezující popis a podmínky použití těchto položek z Cenové soustavy, které nejsou uvedeny přímo v soupisu prací, jsou neomezeně dálkově k dispozici na webu podminkv.urs.cz.

Cena bez DPH		198 708,83		
DPH základní snížená		Základ daně 198 708,83	Sazba daně 21,00%	Výše daně 41 728,85
		0,00	15,00%	0,00
Cena s DPH		v CZK	240 437,68	

REKAPITULACE ČLENĚNÍ SOUPISU PRACÍ



Stavba: Napojení severního Rokycanska na dálnici D5, 1. etapa
Objekt: ZL108 - neodtékající meliorace - skutečnost (ZL069)
Soupis: 02.1 - SO 302-303

Místo: Rokycansko
Zadavatel:
Zhotovitel: ROADFIN STAVBY s.r.o.

Datum:
Projektant:
Zpracovatel:

Kód dílu - Popis

Cena celkem [CZK]

Náklady stavby celkem

198 708,83

VCP - VÍCEPRÁCE

198 708,83

SOUPIS PRACÍ



Stavba: Napojení severního Rokycanska na dálnici D5, 1. etapa
Objekt: ZL108 - neodtékající meliorace - skutečnost (ZL069)
Soupis: 02.1 - SO 302-303

Misto: Rokycansko

Zadavatel: ROADFIN STAVBY s.r.o.

Zhotovitel: ROADFIN STAVBY s.r.o.

Datum:

Projektant:

Zpracovatel:


PČ	Typ	Kód	Popis	MJ	Množství	J.cena [CZK]	Cena celkem [CZK]
----	-----	-----	-------	----	----------	--------------	-------------------

Náklady soupisu celkem

198 708,83

D	VCP	VÍCEPRÁCE				198 708,83
1	K	132254205	Hloubení zapážených rýh š do 2000 mm v horní třídě těžitelnosti I skupiny 3 objem do 1000 m3	m3		3 521,10
	W		Položka ze ZL 69, pol.č. 2			
	W		dle ZL69			
	W		-510,788			
	W		Rozšíření pro šachty			
	W		-6,75			
	W		dle skutečnosti			
	W		SO 302 (Š5 až napojení na stávající stav)			
	W		(26,3+24,9+16,1)*1,08+1,8)/2*1,5			
	W		SO 303 (Š9 až vyústění)			
	W		(96,8+98,4)*1,08+1,8)/2*1,5			
	W		Rozšíření pro šachty			
	W		1*(1,5*1,5*1,5)			
	W		Součet			
2	K	174251101	Zásyp jam, šachet rýh nebo kolem objektů sypaninou bez zhutnění	m3		123,75
	W		Položka ze ZL 69, pol.č. 3			
	W		dle ZL 69			
	W		-394,857			
	W		dle skutečnosti			
	W		SO 302 (Š5 až napojení na stávající stav)			
	W		(26,3+24,9+16,1)*1,08+1,8)/2*1,5			
	W		SO 303 (Š9 až vyústění)			
	W		(96,8+98,4)*1,08+1,8)/2*1,5			
	W		Rozšíření pro šachty			
	W		1*(1,5*1,5*1,5)			
	W		"-žb deska"			
	W		SO 302 (Š5 až napojení na stávající stav)			
	W		-(26,3+24,9+16,1)*1,08+0,15)			
	W		SO 303 (Š9 až vyústění)			
	W		-(96,8+98,4)*1,08+0,15)			
	W		"-obetonování"			

PČ	Typ	Kód	Popis	MJ	Množství	J.cena [CZK]	Cena celkem [CZK]
	W		SO 302 (Š5 až napojení na stávající stav)				
	W		-(((26,3+24,9+16,1)*0,7*0,63)-8,5)				
	W		SO 303 (Š9 až vyústění)				
	W		-(((96,8+98,4)*0,7*0,63)-24,5)				
	W		Součet				
3	K	162451106	Vodorovné přemístění přes 1 500 do 2000 m výkopku/sypaniny z hominy třídy těžitelnosti I skupiny 1 až 3	m3			195,45
	W		Položka ze ZL69, pol.č. 4				
	W		"výpočet v pol. 174201101 -skládka 2 km - přebytečný výkopek"				
	W		7,556-4,95				
	W		Součet				
4	K	171201231	Poplatek za uložení zeminy a kamení na recyklační skládce (skládkovné) kód odpadu 17 05 04	t			954,93
	W		Položka ze ZL69, pol.č. 5				
	W		dle RDS				
	W		2,606*1,6				
	W		Součet				
5	K	894411131R	Zřízení šachet kanalizačních z betonových dílců na potrubí DN 300 dno beton tř. C 25/30 D+M	kus			31 000,00
	W		Položka ze ZL69, pol.č. 6				
	W		"příloha 5 - revizní šachty vodonepropustné, dodávka a osazení - montáž dna skruží vč. stupadel, prstenců, poklopu s odvětrání"				
	W		dle -ZL 69				
	W		-2				
	W		dle skutečnosti				
	W		SO 302 - Š10 + Š9				
	W		1+1				
	W		SO 303 - Š9A				
	W		1				
	W		Součet				
	W		Součet				
6	K	812392121	Montáž potrubí z trub TBP těsněných pryžovými kroužky otevřený výkop sklon do 20 % DN 400	m			3 877,50
	W		Položka ze ZL69, pol.č. 7				
	W		dle ZL69				
	W		-(68+189)				
	W		dle skutečnosti				
	W		SO 302 (Š5 až napojení na stávající stav)				
	W		26,3+24,9+16,1				
	W		SO 303 (Š9 až vyústění)				
	W		96,8+96,4				
	W		Součet				
7	M	59223021	trouba betonová se zabudovaným těsněním D 40x250x7,5 cm	m			8 195,00
	W		Položka ze ZL69, pol.č. 8				
	W		dle ZL69				
	W		-(68+189)				
	W		dle skutečnosti				
	W		SO 302 (Š5 až napojení na stávající stav)				
	W		26,3+24,9+16,1				
	W		SO 303 (Š9 až vyústění)				
	W		96,8+96,4				
	W		Součet				
8	K	939291013	Obetonování konstrukcí pozemních komunikací z betonu prostého bez zvláštních nároků na prostředí tř. C 20/25	m3			7 700,35

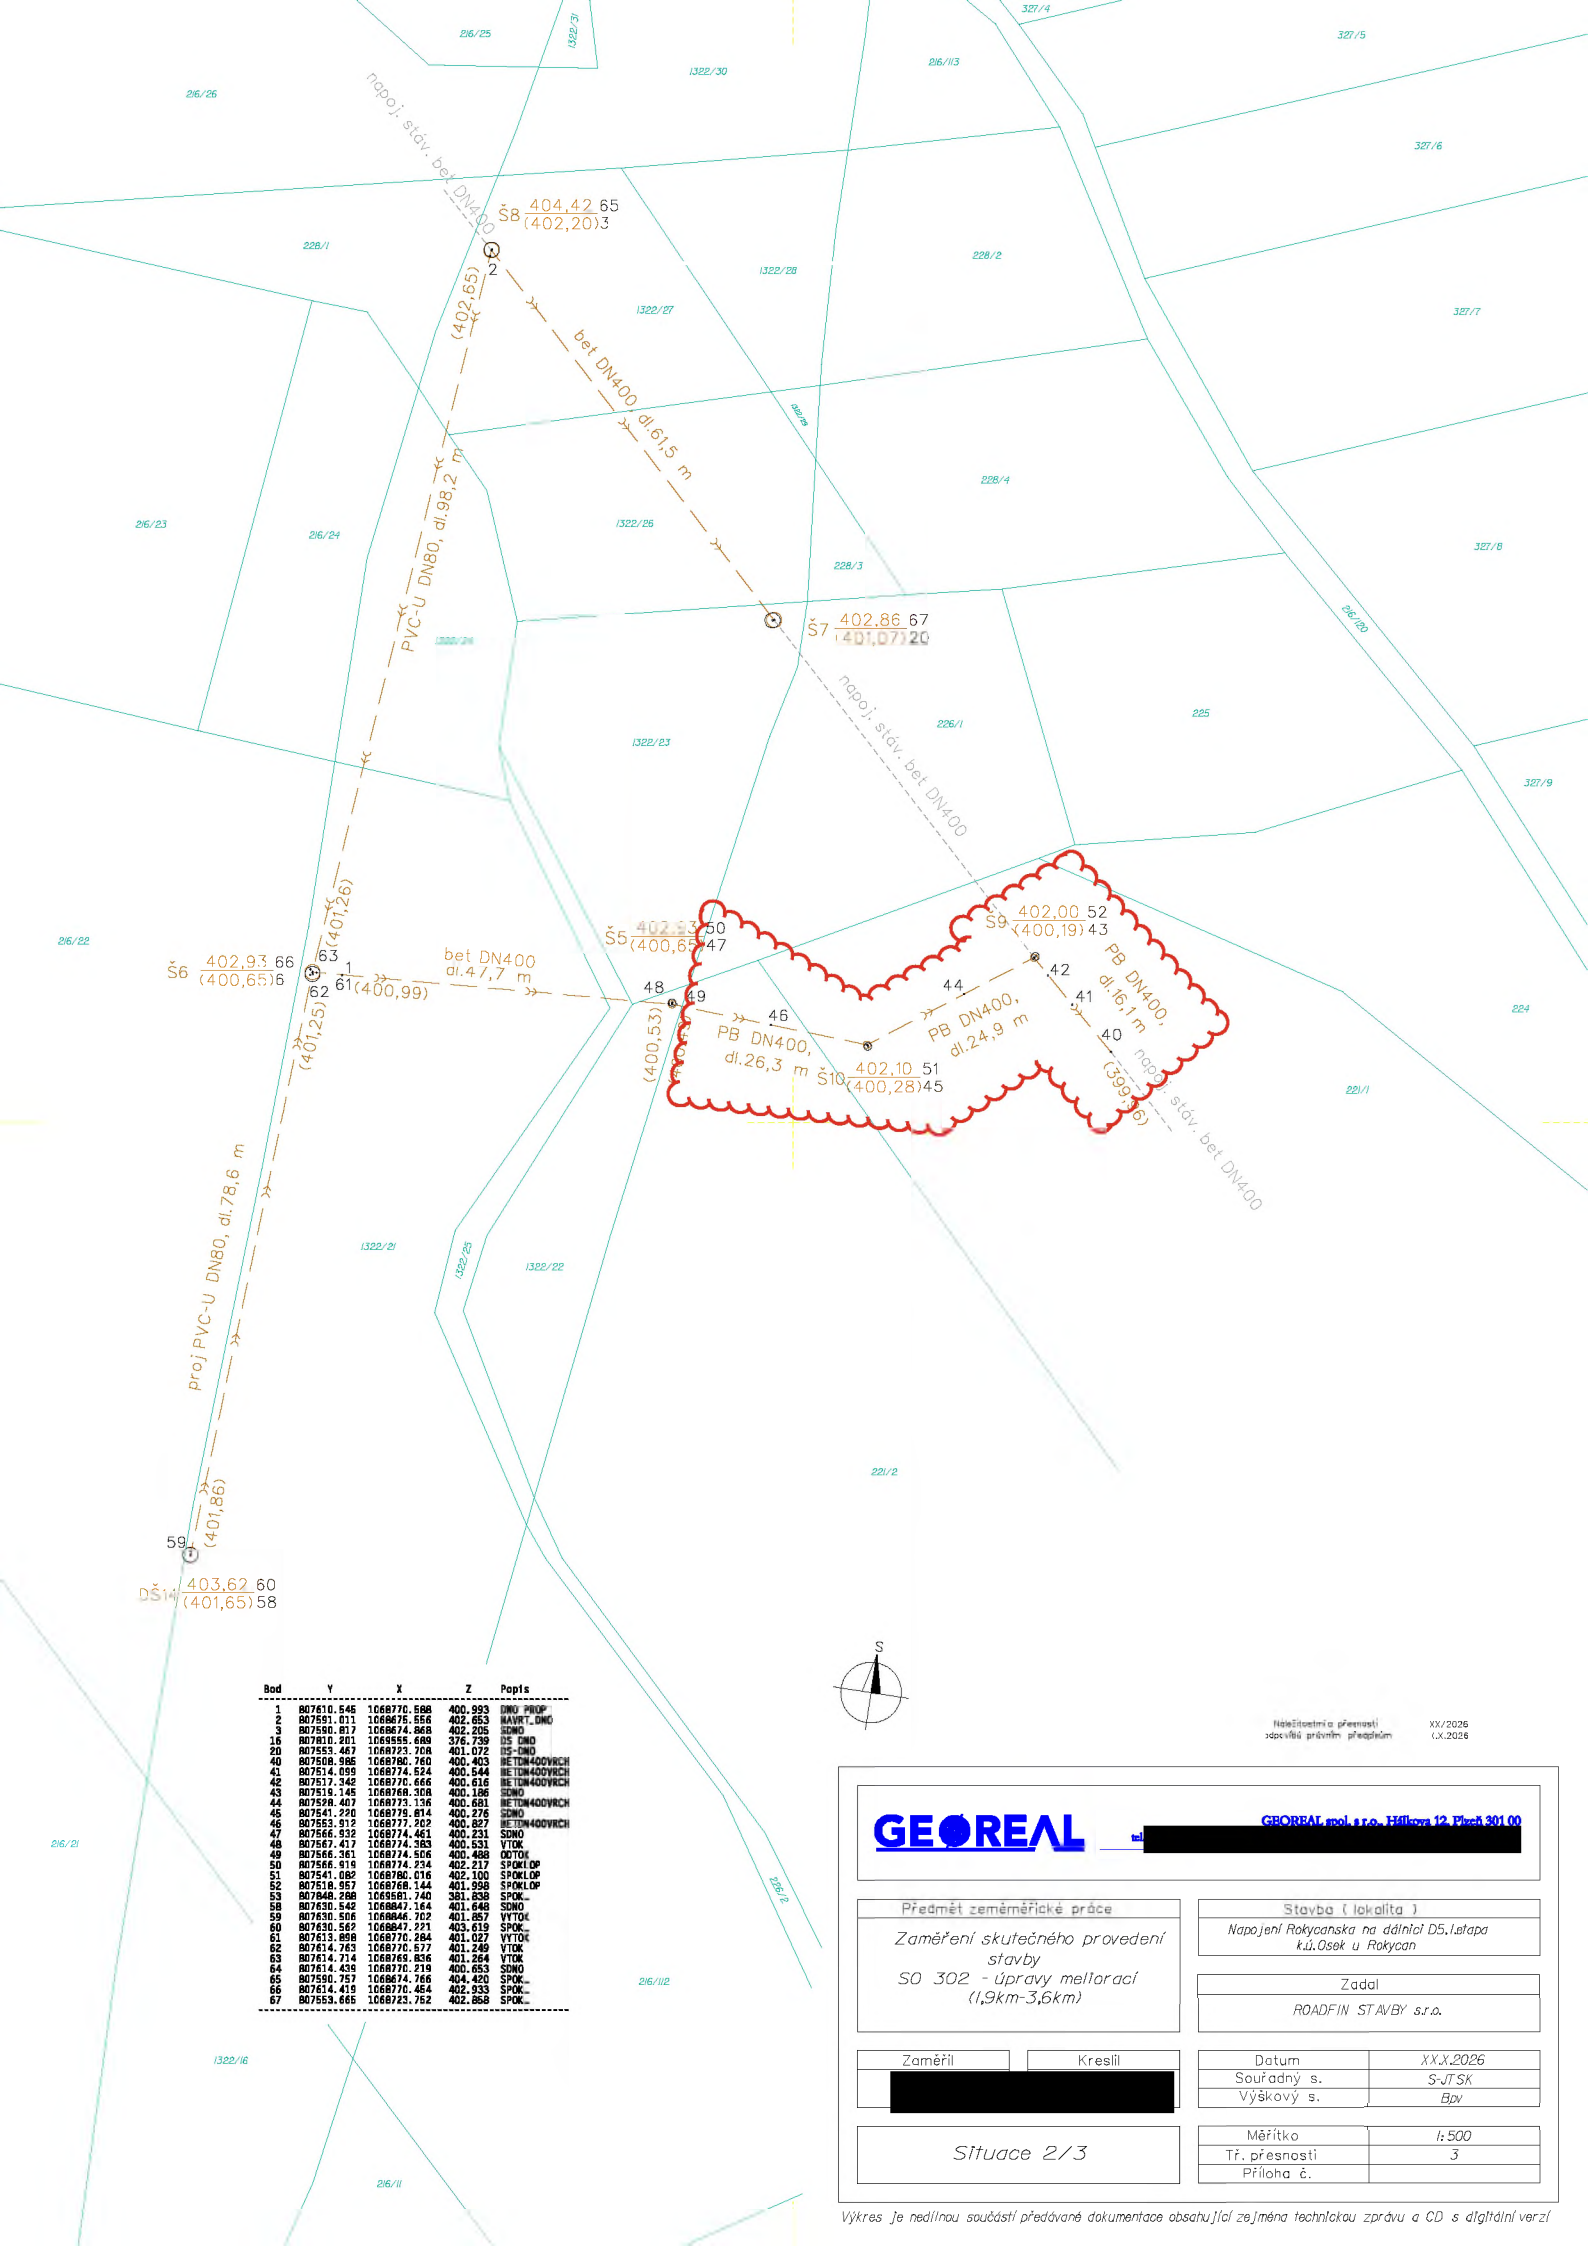

Bod	Y	X	Z	Popis
1	807610.545	1068770.588	400.993	DNO PROP
2	807591.011	1068875.556	402.653	MAVRT. DNO
3	807590.817	1068974.969	402.205	SONO
16	807810.201	1068955.688	376.739	D5 DNO
20	807553.467	1068723.708	401.072	D5-DNO
40	807508.966	1068780.760	400.403	NETDN400VRCH
41	807514.059	1068774.524	400.544	NETDN400VRCH
42	807517.348	1068770.666	400.516	NETDN400VRCH
43	807519.145	1068768.508	401.186	SONO
44	807528.407	1068773.116	400.681	NETDN400VRCH
45	807541.220	1068775.874	400.276	SONO
46	807553.912	1068777.202	400.227	NETDN400VRCH
47	807566.532	1068774.461	400.231	SONO
48	807567.417	1068774.593	400.531	YTOK
49	807566.361	1068774.506	400.488	ODTOK
50	807566.919	1068774.234	402.217	SPOKLOP
51	807541.082	1068780.016	402.100	SPOKLOP
52	807518.957	1068768.144	401.998	SPOKLOP
53	807848.288	1068981.740	381.838	SPOK </td
58	807630.542	1068847.164	401.648	SONO
59	807630.506	1068846.702	401.857	VYTOK
60	807630.562	1068847.221	403.619	SPOK
61	807613.858	1068770.884	401.027	VYTOK
62	807614.763	1068770.577	401.249	VYTOK
63	807614.714	1068769.836	401.264	VYTOK
64	807614.458	1068770.219	400.653	SONO
65	807590.757	1068874.766	404.420	SPOK
66	807614.419	1068770.464	402.333	SPOK
67	807553.665	1068723.752	402.858	SPOK



Název listu a předmět
stavby předmět předpisu

XX/2026
1.X.2026

GEOREAL

GEOREAL spol.s r.o. Hlídkova 12 Písek 301 00

Předmět zeměměřické práce

Zaměření skutečného provedení
stavby
SO 302 - úpravy meliorací
(1,9km-3,6km)

Stavba (lokalita)

Nápojení Rokycanska na dálnici D5, latapa
k.ú.Osek u Rokycan

Zadal

ROADFIN STAVBY s.r.o.

Zaměřil

Kreslil

Datum

XX.X.2026

Souřadný s.

S-JT SK

Výškový s.

Bp

Situace 2/3


Měřítka

1:500

Tř. přesnosti

3

Příloha č.

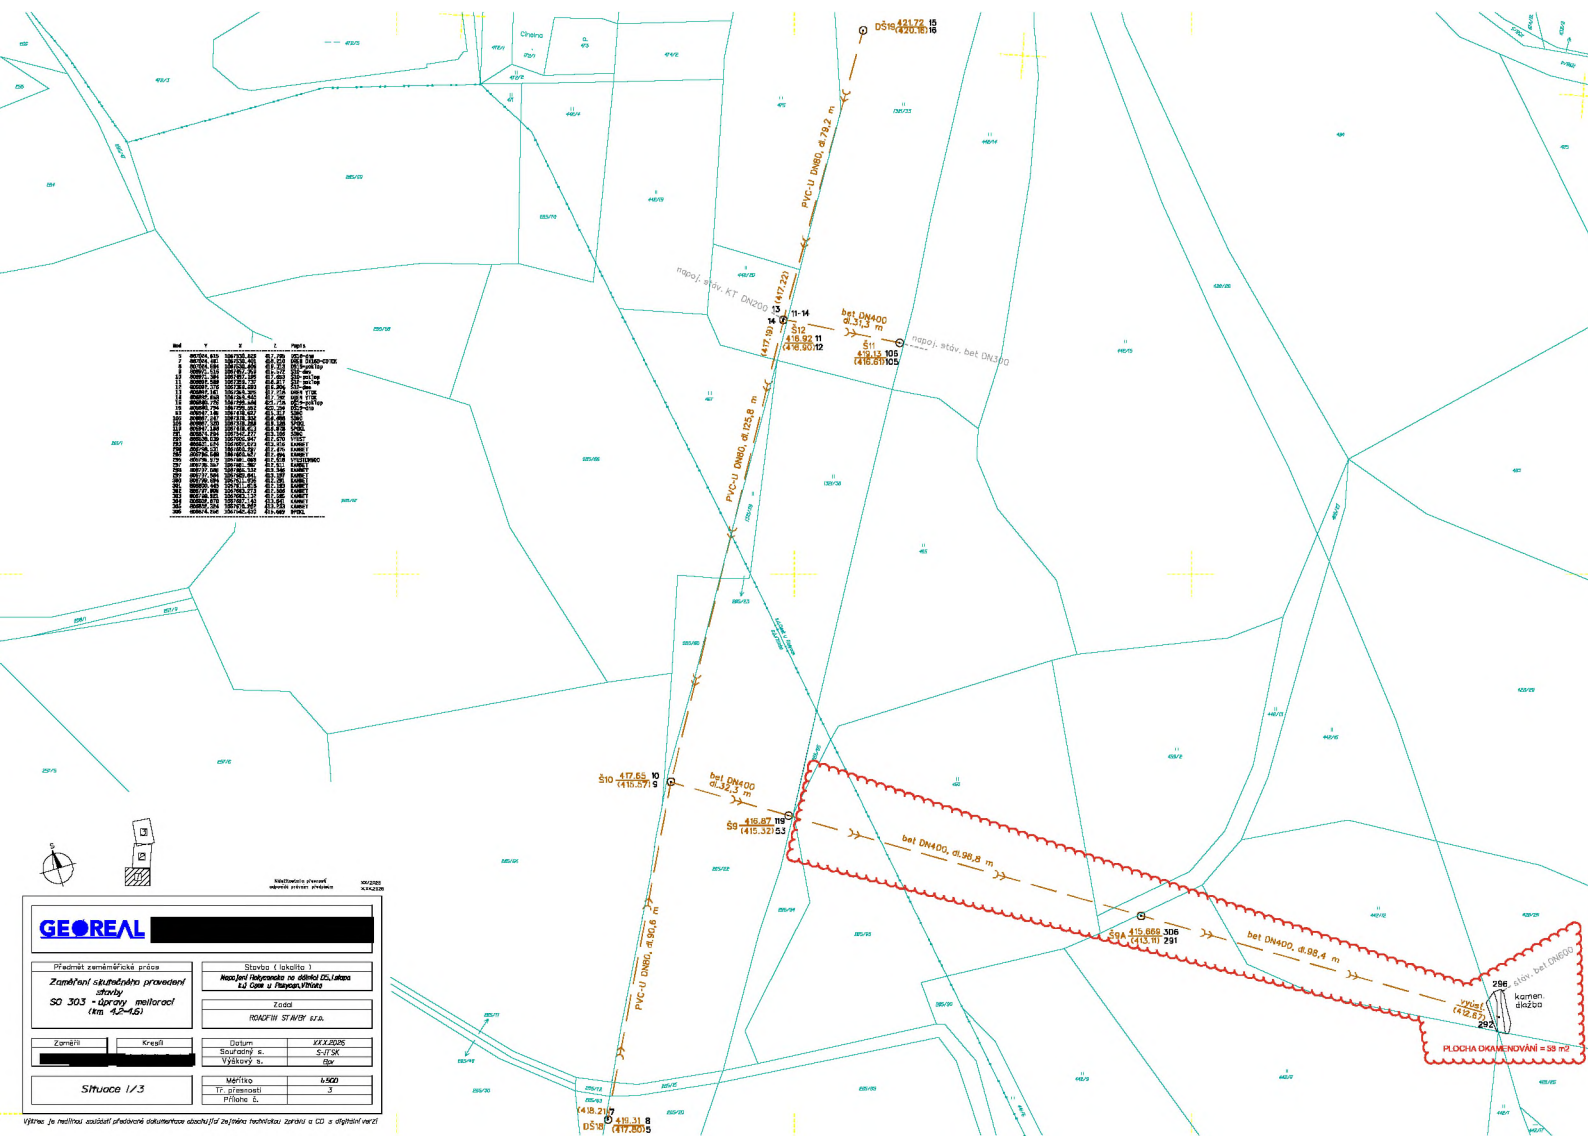

Š	Y	Z	PRIS
1	1	1	1
2	2	2	2
3	3	3	3
100	100	100	100



Předmět zeměměřičské práce

Zařízení sítě vodního provedení
SO 303 - úprava meliorací
(km 4,2-4,6)

Zaměření

Kresla

Situace 1/3

Stavba (lokality)

Rekonstrukce sítě vodního provedení
na č. 303 - úprava meliorací

Základ

ROZKRYTÍ STAVBY 1/3

Datum

Stavba

Výkres

1:500

17. příloha


3

Výkres je technickou přílohou dokumentace stavby a má být technickou přílohou a CD a digitální verzi







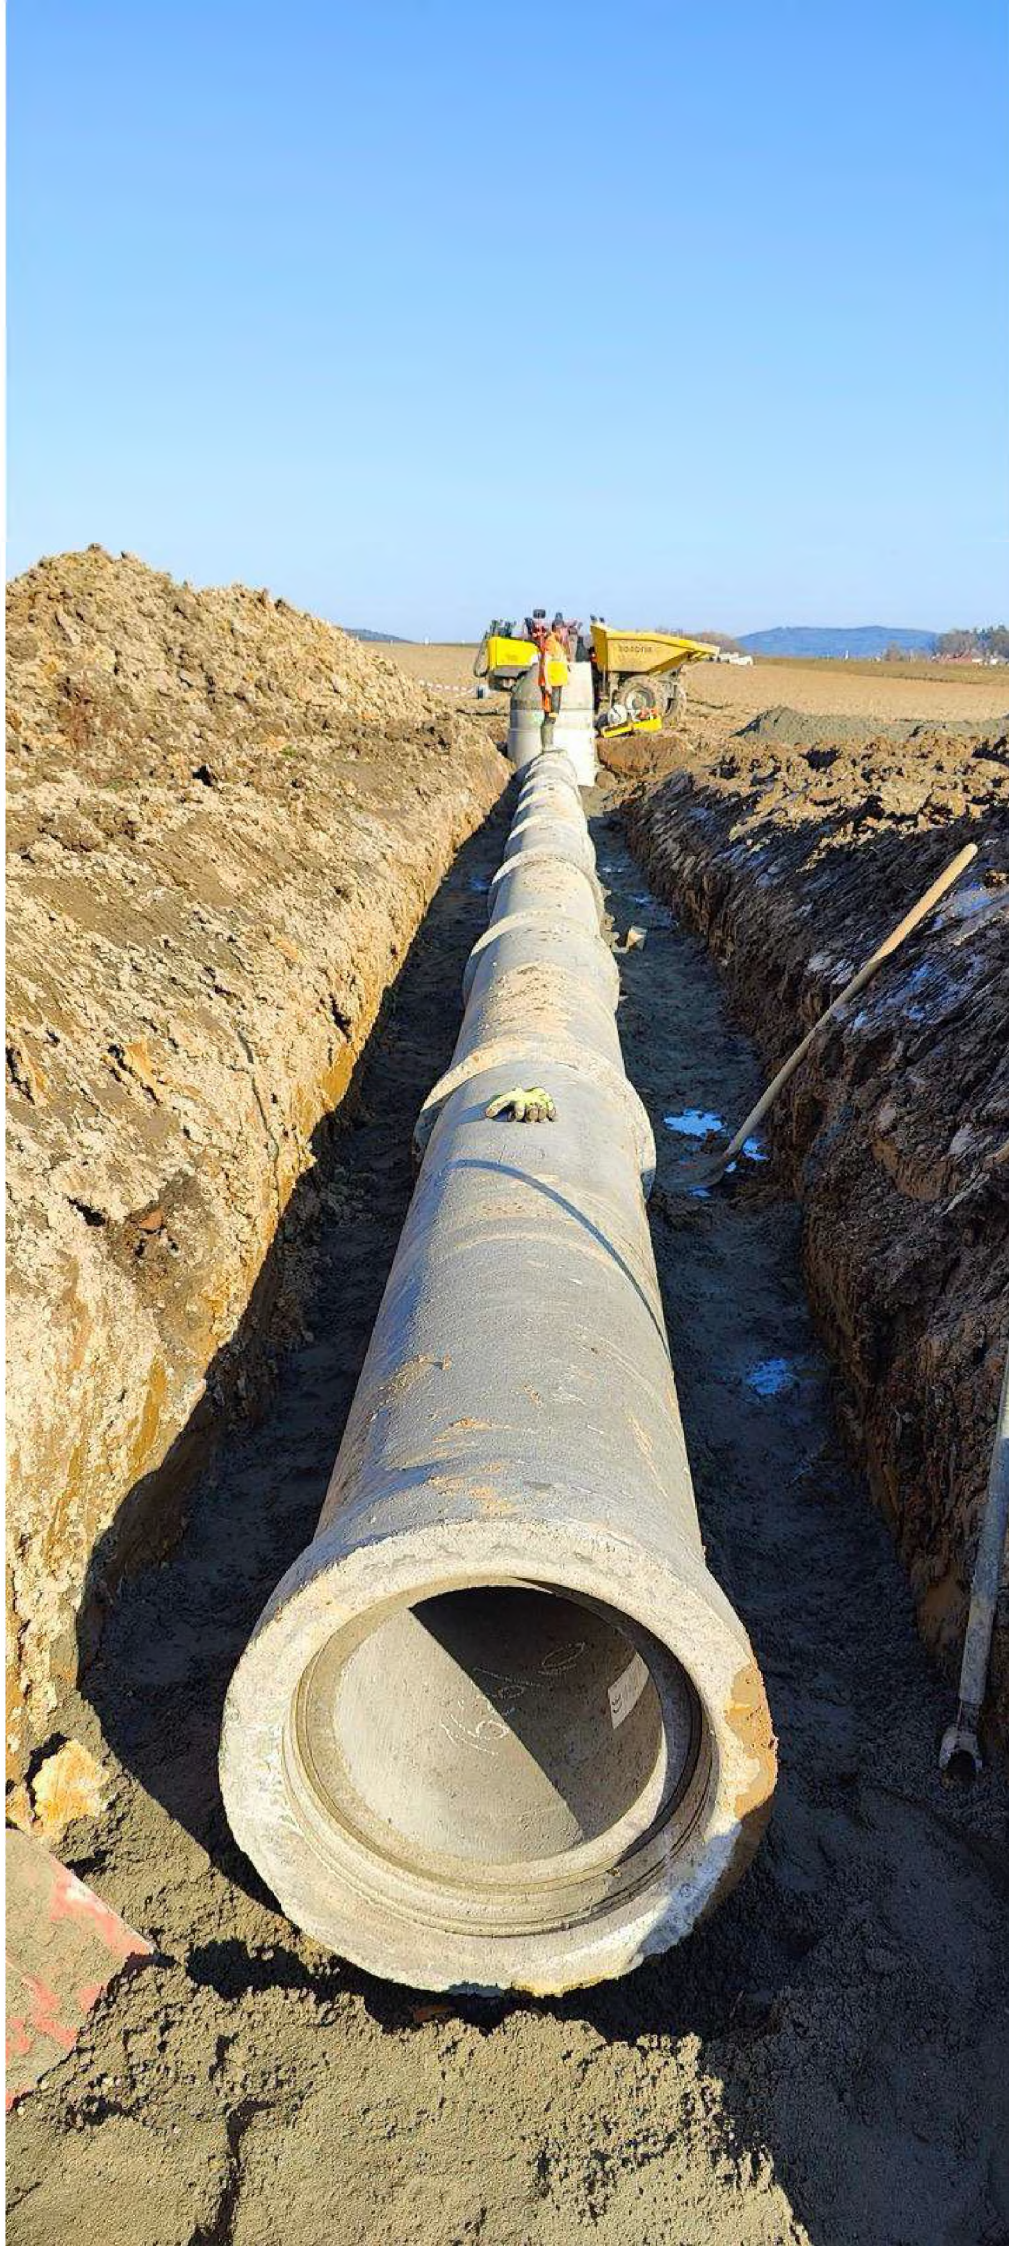

Ragemia, s.r.o.

Plzeňská 27

266 01 Beroun

IČ: 14180235

[REDACTED]

[REDACTED]

IDDS: pwq8mry

Vyjádření autorského dozoru

Stavba: Napojení severního Rokycanska na dálnici D5, I. etapa

Objekt: ZL069 - neodtékající meliorace

ZL č.: 108

Název změny: neodtékající meliorace - skutečnost

Jedná se o dopočet výměr dle geodetického zaměření na základě skutečného provedení.

Beze změny technického řešení stavby.

AD souhlasí s navrženou změnou.



Ragemia, s.r.o.

STANOVISKO TDS K ZL č. 108

Název stavby: Napojení severního Rokycanska na dálnici D5, I. etapa

Číslo ZL: 108

Název ZL: Neodtékající meliorace

Zdůvodnění:

Dopočet výměr dle geodetického zaměření na základě skutečného provedení. Dle sond skutečného uložení melioračního hlavníku bylo nutné podélný profil melioračního potrubí upravit tak, aby bylo zachováno krytí z důvodu obhospodařování území.

Stanovisko TDS: TDS souhlasí se změnou.

Technické posouzení:

Bylo provedeno doměření dle skutečného zaměření.

Ocenění změny (bez DPH):

Jedná se o položky, která se nachází ve smluvním rozpočtu.


Odpočítané položky: - 0,00 Kč

Připočítané položky: 198 708,83 Kč

Celkem ZL: 198 708,83 Kč

Závěr: Po provedené kontrole TDS se ZL souhlasí.

Za TDS:

 

DOZOR inženýring 5
DOZOR inženýring s.r.o.
Koterovská 574/177, 326 00 Plzeň
www.dozori.cz, IČO: 07870213