



EVROPSKÁ UNIE
Evropský fond pro regionální rozvoj
Integrovaný regionální operační program



MINISTERSTVO
PRO MÍSTNÍ
ROZVOJ ČR

Evidenční list, návrh změny stavby / projektové dokumentace - je podkladem pro změnu ceny díla dle smlouvy o dílo č. 8500008148 ZMĚNOVÝ LIST č. 106

Stavební akce:	"Napojení severního Rokycanska na dálnici D5, I. etapa" č.projektu: CZ.06.03.01/00/22_022/0002370
----------------	---

Dotčená část stavby:	SO 501 - Přeložka VTL plynovodu DN 80 v km 1,050 SO 502 - Přeložka STL plynovodu v km 3,710		
Název / označení změny:	SO 501 - skutečnost SO 502 - skutečnost		
Podklad pro změnu:	Skutečný stav na stavbě		
Návrh pro změnu podal:	Zhotovitel	Dne:	15.01.2026
Zdůvodnění a popis změny: Na základě geodetického zaměření skutečného provedení stavby bylo vypracováno doměření výměr jednotlivých položek. Změna se týká položek: viz příložený rozpočet			
Způsob ocenění změny:	Jedná se o položky, která se nachází ve smluvním rozpočtu / dle cenové soustavy URS / individuální kalkulace		
Vliv změny na termín dokončení díla:		NE	
Vliv změny na cenu díla:		ANO	
Náklady na změnu celkem:			101 605,40 Kč
přípočty celkem:			117 821,67 Kč
odpočty celkem:		-	16 216,27 Kč
Přílohy:	položkový rozpočet s uvedením zdroje JC geodetický protokol vč. situace stanovisko AD stanovisko TDS		
firma	Jméno	Datum	Podpis
zhotovitel ROADFIN STAVBY s.r.o.			
projektant /AD/ Ragemia, s.r.o.			
objednatel /SÚSPK/			
TDS DOZOR inženýring s.r.o.			

REKAPITULACE STAVBY



Kód: Z_241016
Stavba: Napojení severního Rokycanska na dálnici D5, 1. etapa

KSO:
Místo: Rokycansko

CC-CZ:
Datum:

Zadavatel:
Správa a údržba silnic Plzeňského kraje, příspěvko

IČ: 72053119
DIČ:

Zhotovitel:
ROADFIN STAVBY s.r.o.

IČ: 04852427
DIČ: CZ04852427

Projektant:

IČ:
DIČ:

Zpracovatel:

IČ:
DIČ:

Poznámka:

Soupis prací je sestaven s využitím Cenové soustavy ÚRS. Položky, které pochází z této cenové soustavy, jsou ve sloupci 'Cenová soustava' označeny popisem 'CS ÚRS' a úrovní příslušného kalendářního pololetí. Veškeré další informace vymezující popis a podmínky použití těchto položek z Cenové soustavy, které nejsou uvedeny přímo v soupisu prací, jsou neomezeně dálkově k dispozici na webu podmínky.urs.cz.

Cena bez DPH			101 605,40
DPH základní snížená	Sazba daně	Základ daně	Výše daně
	21,00%	101 605,40	21 337,13
	15,00%	0,00	0,00
Cena s DPH v CZK			122 942,53

REKAPITULACE OBJEKTŮ STAVBY A SOUPISŮ PRACÍ



Kód: Z_241016

Stavba: Napojení severního Rokycanska na dálnici D5, 1. etapa

Místo: Rokycansko

Datum:

Zadavatel: Správa a údržba silnic Plzeňského kraje, příspěvko

Projektant:

Zhotovitel: ROADFIN STAVBY s.r.o.

Zpracovatel:

Kód	Popis	Cena bez DPH [CZK]	Cena s DPH [CZK]	Typ
Náklady stavby celkem		101 605,40	122 942,53	
ZL106	Přeložky plynovodů - skutečnost	101 605,40	122 942,53	STA
SO 501	Přeložka VTL plynovodu DN 80 v km 1,050	88 802,27	107 450,75	Soupis
SO 502	Přeložka STL plynovodu v km 3,710	12 803,13	15 491,79	Soupis

KRYCÍ LIST SOUPISU PRACÍ



Stavba:
Napojení severního Rokycanska na dálnici D5, 1. etapa
Objekt:
ZL106 - Přeložky plynovodů - skutečnost
Soupis:
SO 501 - Přeložka VTL plynovodu DN 80 v km 1,050

KSO:
Místo: Rokycansko

Zadavatel:

Zhotovitel:
ROADFIN STAVBY s.r.o.

Projektant:
[REDACTED]

Zpracovatel:
[REDACTED]

CC-CZ:
Datum:

IČ:
DIČ:

IČ: 04852427
DIČ: CZ04852427

IČ:
DIČ:

IČ:
DIČ:

Poznámka:
Soupis prací je sestaven s využitím Cenové soustavy URS. Položky, které pochází z této cenové soustavy, jsou ve sloupci 'Cenová soustava' označeny popisem 'CS URS' a úrovní příslušného kalendářního pololetí. Veškeré další informace vymezující popis a podmínky použití těchto položek z Cenové soustavy, které nejsou uvedeny přímo v soupisu prací, jsou neomezeně dálkově k dispozici na webu podminky.urs.cz.

Cena bez DPH			88 802,27
DPH základní snížená	Základ daně	Sazba daně	Výše daně
	88 802,27	21,00%	18 648,48
	0,00	15,00%	0,00
Cena s DPH			107 450,75

v CZK

REKAPITULACE ČLENĚNÍ SOUPISU PRACÍ



Stavba: Napojení severního Rokycanska na dálnici D5, 1. etapa
Objekt: ZL106 - Přeložky plynovodů - skutečnost
Soupis: **SO 501 - Přeložka VTL plynovodu DN 80 v km 1,050**

Místo: Rokycansko
Zadavatel:
Zhotovitel: ROADFIN STAVBY s.r.o.

Datum:
Projektant:
Zpracovatel:

Kód dílu - Popis

Cena celkem [CZK]

Náklady stavby celkem	88 802,27
MPR - MÉNĚPRÁCE	-14 414,16
VCP - VÍCEPRÁCE	103 216,43

SOUPIS PRACÍ

ROADFIN

Stavba: Napojení severního Rokycanska na dálnici D5, 1. etapa
 Objekt: ZL106 - Přeložky plynovodů - skutečnost
 Soupis: SO 501 - Přeložka VTL plynovodu DN 80 v km 1,050

Místo: Rokycansko
 Zadavatel:
 Zhotovitel: ROADFIN STAVBY s.r.o.

Datum:
 Projektant:
 Zpracovatel:

PČ	Typ	Kód	Popis	MJ	Množství	J.cena [CZK]	Cena celkem [CZK]
----	-----	-----	-------	----	----------	--------------	-------------------

Náklady soupisu celkem

88 802,27

D	MPR	MÉNĚPRÁCE					-14 414,16
1	K	4343000R	Schodištové stupně š. 1m dusaná zemina	m			-2 238,00
	W		Položka z SOD z objektu SO 501, pol.č. 28				
	W		"dle PDPS" -6				
	W		"dle skutečnosti" 0				
	W		Součet				
2	K	434351141	Zřízení bednění stupňů přímočarých schodišť	m2			-2 456,00
	W		Položka z SOD z objektu SO 501, pol.č. 29				
	W		"dle PDPS" -4				
	W		"dle skutečnosti" 0				
	W		Součet				
3	K	434351142	Odstranění bednění stupňů přímočarých schodišť	m2			-680,00
	W		Položka z SOD z objektu SO 501, pol.č. 30				
	W		"dle PDPS" -4				
	W		"dle skutečnosti" 0				
	W		Součet				
4	M	1401106R1	Trubka ocelová L245 NE/ME PSL2, s PE izací tř. A3 88,9x4mm	m			-9 040,16
	W		Položka z SOD z objektu SO 501, pol.č. 43				
	W		"dle PDPS" -408				
	W		"dle skutečnosti" 390,7*1,02				
	W		Součet				
D	VCP	VÍCEPRÁCE					103 216,43
5	K	141721214	Řízený zemní protlak délky do 50 m hl do 6 m s protlačení potrubí vnějšího průměru vrtu přes 140 do 180 mm v hliněné třídě těžitelnosti I a II skupiny 1 až 4	m			10 375,00
	W		Položka z SOD z objektu SO 501, pol.č. 14				
	W		"dle PDPS" -20,4				
	W		"dle skutečnosti" 22,8				
	W		Součet				
6	K	230200117	Nasunutí potrubní sekce do ocelové chráničky DN 80	m			21 000,00
	W		Položka dle SOD z objektu SO 501, pol.č. 40				

PČ	Typ	Kód	Popis	MJ	Množství	J.cena [CZK]	Cena celkem [CZK]
	W		"dle PDPS" -57,9				
	W		"dle skutečnosti" 22,9+17+23,5+4,5				
	W		Součet				
7	K	230120045	Čištění potrubí profukováním nebo proplachováním DN 80	m			704,72
	W		Položka z SOD z objektu SO 501, pol.č. 39				
	W		"dle PDPS" -458				
	W		"dle skutečnosti" 390,7+76,5				
	W		Součet				
8	K	230201014	Montáž potrubí z oceli D přes 60,3 do 89 mm tloušťky stěny 4,0 mm	m			5 308,40
	W		Položka z SOD z objektu SO 501, pol.č. 42				
	W		"dle PDPS" -458				
	W		"dle skutečnosti" 390,7+76,5				
	W		Součet				
9	M	1401106R2	trubka ocelová L245 NE/ME PSL2, s PE izoací tř. A3 88,9x4mm s ochrannou FZM-S	m			22 375,23
	W		Položka z SOD z objektu SO 501, pol.č. 44				
	W		"dle PDPS" -60				
	W		"dle skutečnosti" 76,5*1,02				
	W		Součet				
10	M	14011098R	trubka ocelová hladká L245 PSL1 168,3x8mm chránička neizolovaná	m			25 809,08
	W		Položka z SOD z objektu SO 501, pol.č. 46				
	W		"dle PDPS" -60				
	W		"dle skutečnosti" (22,9+17+23,5+4,5)*1,05				
	W		Součet				
11	K	230201029	Montáž potrubí z oceli D přes 133 do 168,1 mm tloušťky stěny 8,0 mm	m			10 054,00
	W		Položka z SOD z objektu SO 501, pol.č. 45				
	W		"dle PDPS" -(19,4+18,5+19)				
	W		"dle skutečnosti" 22,9+17+23,5+4,5				
	W		Součet				
12	K	230230002R	Tlaková zkouška vodou DN 80 - STRESSTEST	m			7 590,00
	W		Položka z SOD z objektu SO 501, pol.č. 62				
	W		"dle PDPS" -458				
	W		"dle skutečnosti" 390,7+76,5				
	W		Součet				

KRYCÍ LIST SOUPISU PRACÍ



Stavba:
Napojení severního Rokycanska na dálnici D5, 1. etapa
Objekt:
ZL106 - Přeložky plynovodů - skutečnost
Soupis:
SO 502 - Přeložka STL plynovodu v km 3,710

KSO:
Místo: Rokycansko

Zadavatel:

Zhotovitel:
ROADFIN STAVBY s.r.o.

Projektant:
[REDACTED]

Zpracovatel:
[REDACTED]

CC-CZ:
Datum:

IČ:
DIČ:

IČ: 04852427
DIČ: CZ04852427

IČ:
DIČ:

IČ:
DIČ:

Poznámka:
Soupis prací je sestaven s využitím Cenové soustavy URS. Položky, které pochází z této cenové soustavy, jsou ve sloupci 'Cenová soustava' označeny popisem 'CS URS' a úrovní příslušného kalendářního pololetí. Veškeré další informace vymezující popis a podmínky použití těchto položek z Cenové soustavy, které nejsou uvedeny přímo v soupisu prací, jsou neomezeně dálkově k dispozici na webu podminkv.urs.cz.

Cena bez DPH			12 803,13
DPH základní snížená	Základ daně	Sazba daně	Výše daně
	12 803,13	21,00%	2 688,66
	0,00	15,00%	0,00
Cena s DPH			15 491,79

v CZK

REKAPITULACE ČLENĚNÍ SOUPISU PRACÍ



Stavba: Napojení severního Rokycanska na dálnici D5, 1. etapa

Objekt: ZL106 - Přeložky plynovodů - skutečnost

Soupis: **SO 502 - Přeložka STL plynovodu v km 3,710**

Místo: Rokycansko

Zadavatel:

Zhotovitel: ROADFIN STAVBY s.r.o.

Datum:

Projektant:

Zpracovatel:

Kód dílu - Popis

Cena celkem [CZK]

Náklady stavby celkem

12 803,13

MPR - MĚNĚPRÁCE

-1 802,11

VCP - VÍCEPRÁCE

14 605,24

SOUPIS PRACÍ



Stavba: Napojení severního Rokycanska na dálnici D5, 1. etapa
Objekt: ZL106 - Přeložky plynovodů - skutečnost
Soupis: SO 502 - Přeložka STL plynovodu v km 3,710

Místo: Rokycansko Datum:
Zadavatel: Projektant:
Zhotovitel: ROADFIN STAVBY s.r.o. Zpracovatel:

PČ	Typ	Kód	Popis	MJ	Množství	J.cena [CZK]	Cena celkem [CZK]
Náklady soupisu celkem							12 803,13
D MPR MĚNĚPRÁCE							-1 802,11
1	K	230170013	Tlakové zkoušky těsnosti potrubí - zkouška DN do 125	m			-37,66
	W		Položka dle SOD z objektu SO 502, pol.č. 31				
	W		"dle PDPS" -217,2				
	W		"dle skutečnosti" 162,8+53				
	W		Součet				
2	K	230205055	Montáž potrubí plastového svařované na tupo nebo elektrospojkou dn 110 mm en 8,3 mm	m			-257,60
	W		Položka dle SOD z objektu SO 502, pol.č. 34				
	W		"dle PDPS" -217,2				
	W		"dle skutečnosti" 162,8+53				
	W		Součet				
3	M	28613902	potrubí plynovodní PE 100RC SDR 17,6 PN 0,1MPa tyče 12m 110x6,3mm	m			-1 506,85
	W		Položka dle SOD z objektu SO 502, pol.č. 35				
	W		"dle PDPS" -173				
	W		"dle skutečnosti" 162,8*1,02				
	W		Součet				
D VCP VÍCEPRÁCE							14 605,24
4	K	230200118R	Nasunutí potrubní sekce do PE chráničky DN 100	m			7 720,00
	W		Položka dle SOD z objektu SO 502, pol.č. 32				
	W		"dle PDPS" -45,3				
	W		"dle skutečnosti" 34,1+15,2				
	W		Součet				
5	K	230205141	Montáž potrubí plastového svařovaného na tupo nebo elektrospojkou dn 225 mm en 8,6 mm	m			1 580,00
	W		Položka dle SOD z objektu SO 502, pol.č. 38				
	W		"dle PDPS" -45,3				
	W		"dle skutečnosti" 34,1+15,2				
	W		Součet				
6	M	28613972	trubka ochranná pro plyn PEHD 225x8,6mm	m			2 341,90
	W		Položka dle SOD z objektu SO 502, pol.č. 39				


PČ	Typ	Kód	Popis	MJ	Množství	J.cena [CZK]	Cena celkem [CZK]
	W		"dle PDPS" -48				
	W		"dle skutečnosti" (34,1+15,2)*1,06				
	W		Součet				
7	M	28613944	potrubí plynovodní z PE 100 opláštěné vrstvou z pěnového PE, SDR 17, 110x6,3 mm	m			2 963,34
	W		Položka dle SOD z objektu SO 502, pol.č. 38				
	W		"dle PDPS" -48				
	W		"dle skutečnosti" 53*1,02				
	W		Součet				

[illegible]

SOUL. SYSTÉM	VÝSK. SYSTÉM	ZAMĚŘ.	KRESLIL	KONTROLOVAL
5 - JTSK				
AKCE:				
<i>PREL A Litozlavy, VTL plynovod</i> <i>Napojení severního Rukycanska</i> <i>na dílničku D5</i>				
<i>geodetické zaměření</i>				
Píseňské 565, Státnovice ZAK. Č. 13210660 DATUM 5/2024 FORMÁT A1 VÝKRES Č. 1 MĚŘÍTKO 1 : 500				

Litohlavy

864/44

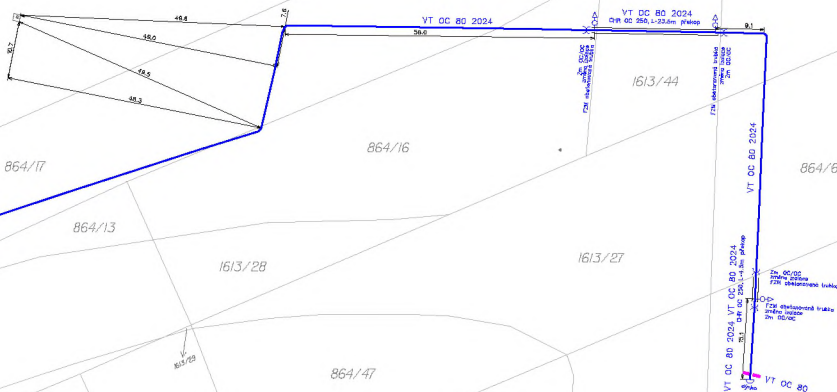


ZDAR. SYSTÉM VÝROB. SYSTÉMŮ (Zaměstn.)		KRSEK II	KLIENTEM OVLA
9 - JTSK	[REDACTED]		[REDACTED]
AKCE:			
<i>PREL A Litohlavy,VTL plynovod</i> <i>Napojení severního Rokycańska</i> <i>na dílničku D5</i> <i>geodetické zaměření</i>			
			
Píseňské 665, Státnovice ZAV. Č. 1321060 DATUM 5/2024 FORMÁT AI VÝHRUB. Č. 1 MĚŘITKO 1 : 500			




MĚŘÍTKO	1 : 500
---------	---------

geodetické zaměření

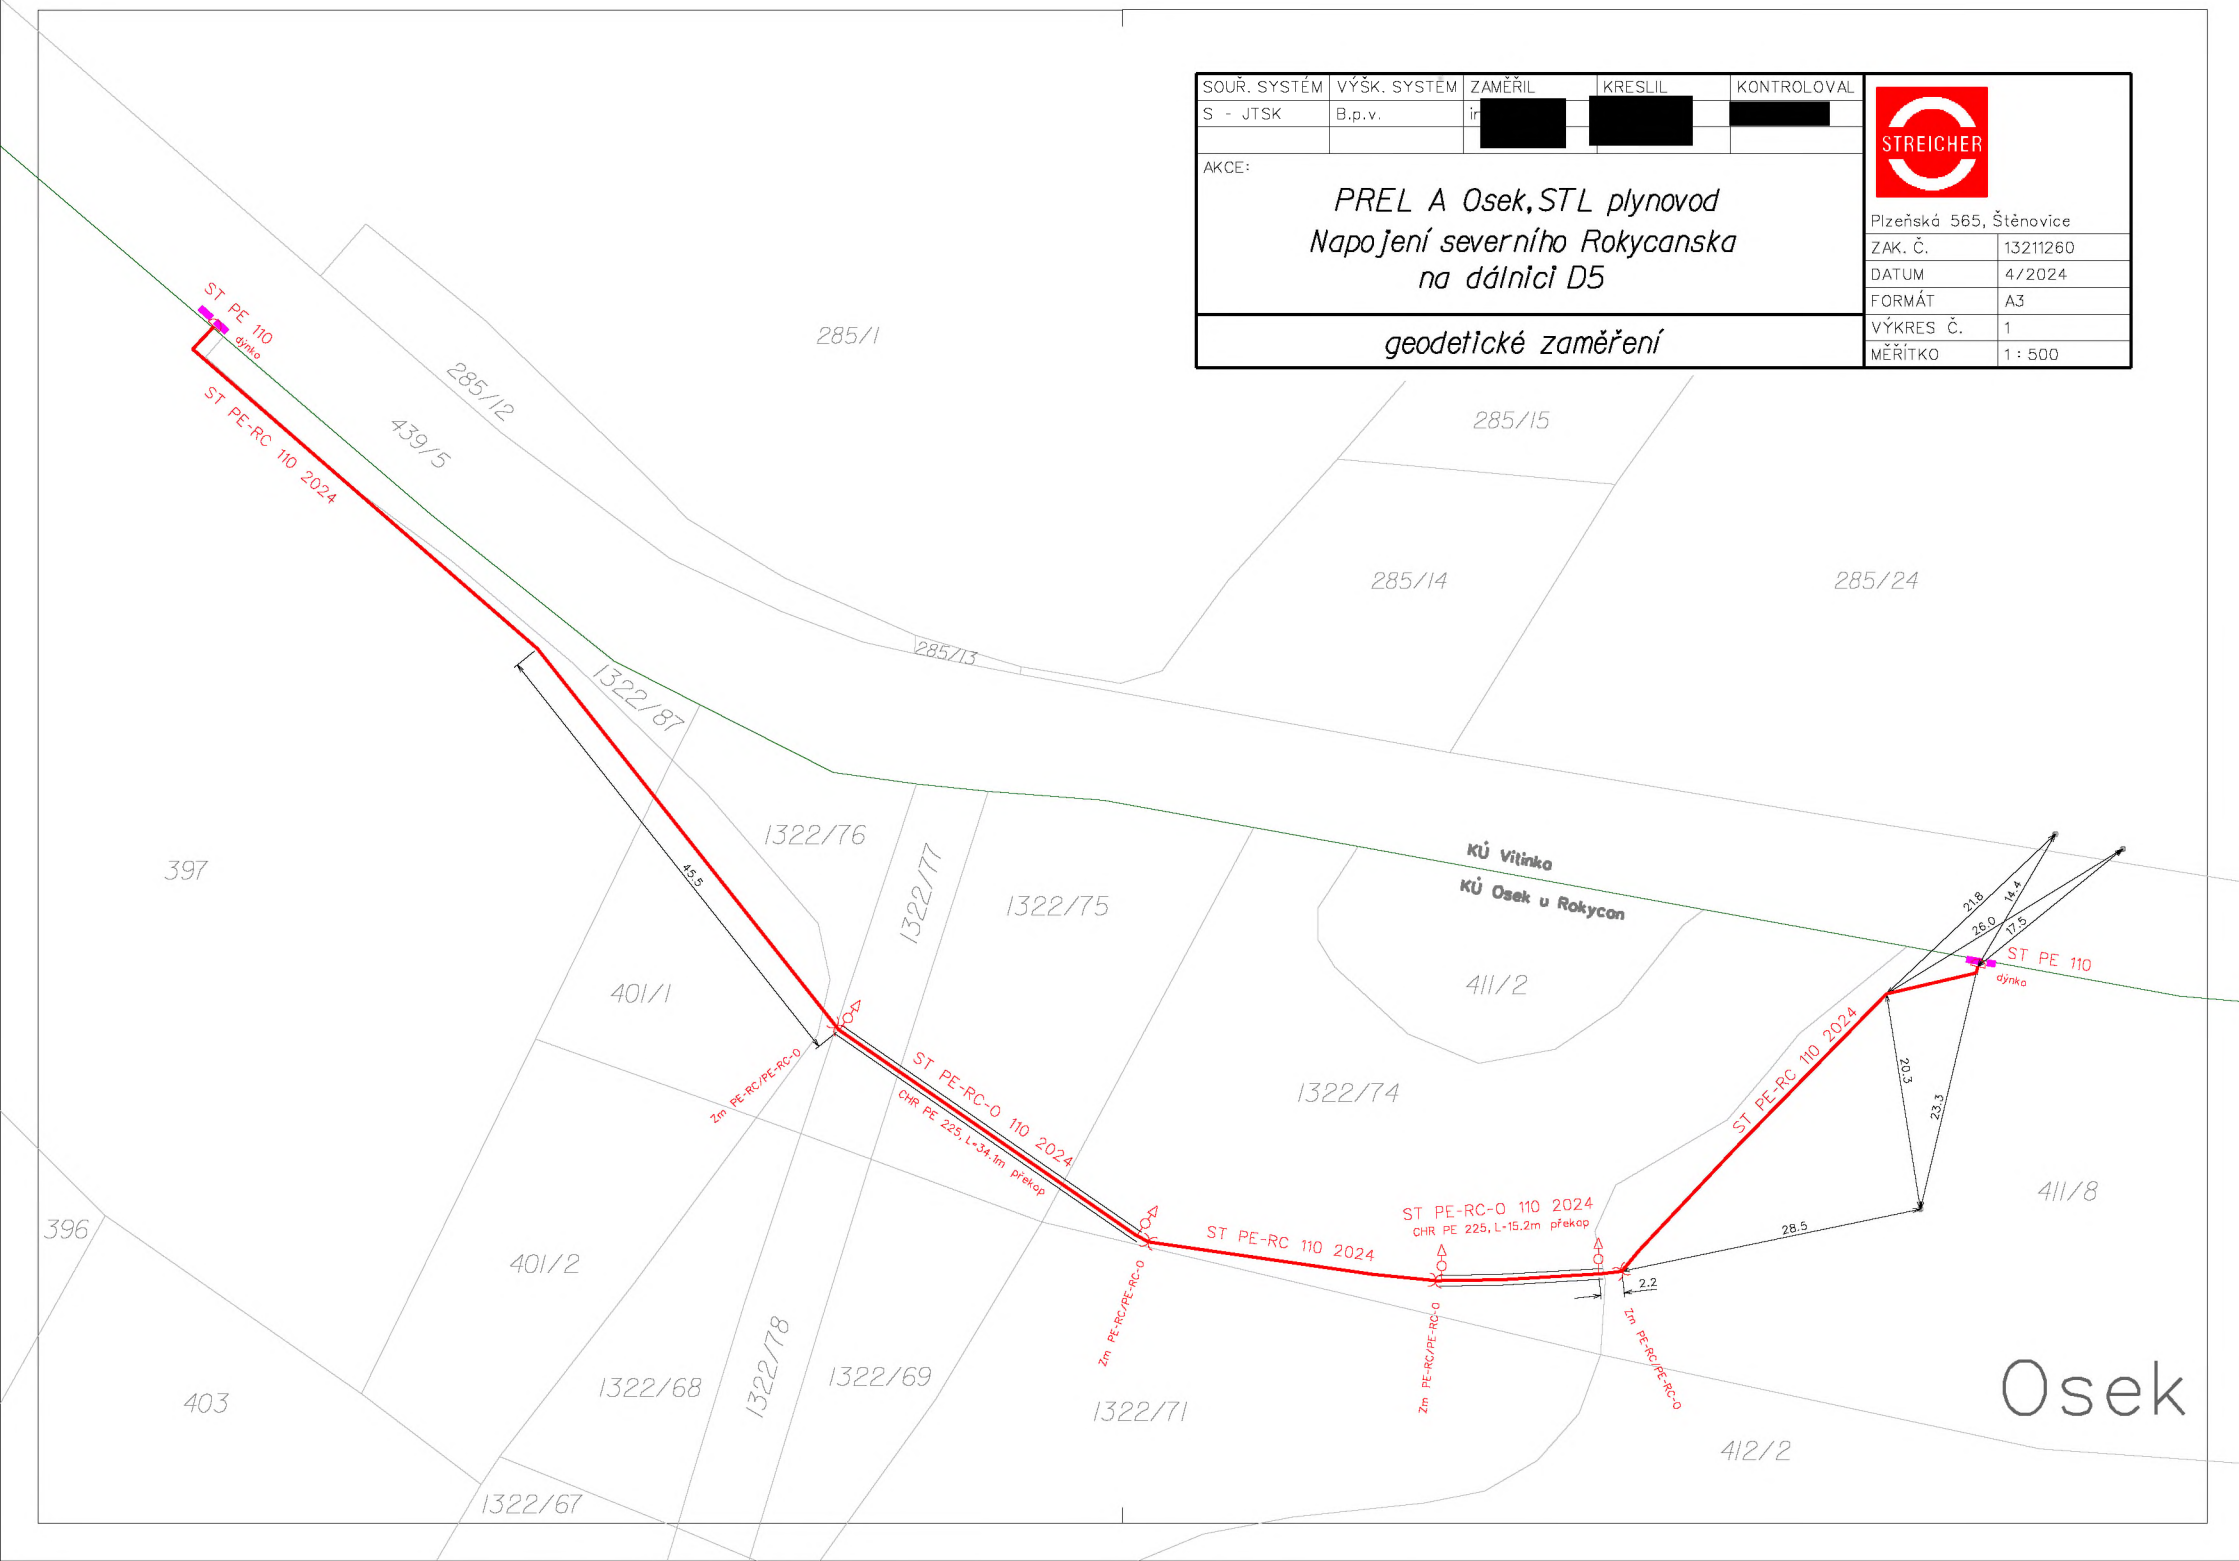

SOUR. SYSTÉM	VÝŠK. SYSTÉM	ZAMĚŘIL	KRESLIL	KONTOLOVAL
S - JTSK				
AKCE:				
PREL A Osek, STL plynovod Napojení severního Rokycanska na dálnici D5				
geodetické zaměření				
				
Plzeňská 565, Štěnovice				
ZAK. Č.	13211260			
DATUM	4/2024			
FORMÁT	A3			
VÝKRES Č.	1			
MĚŘITKO	1 : 500			

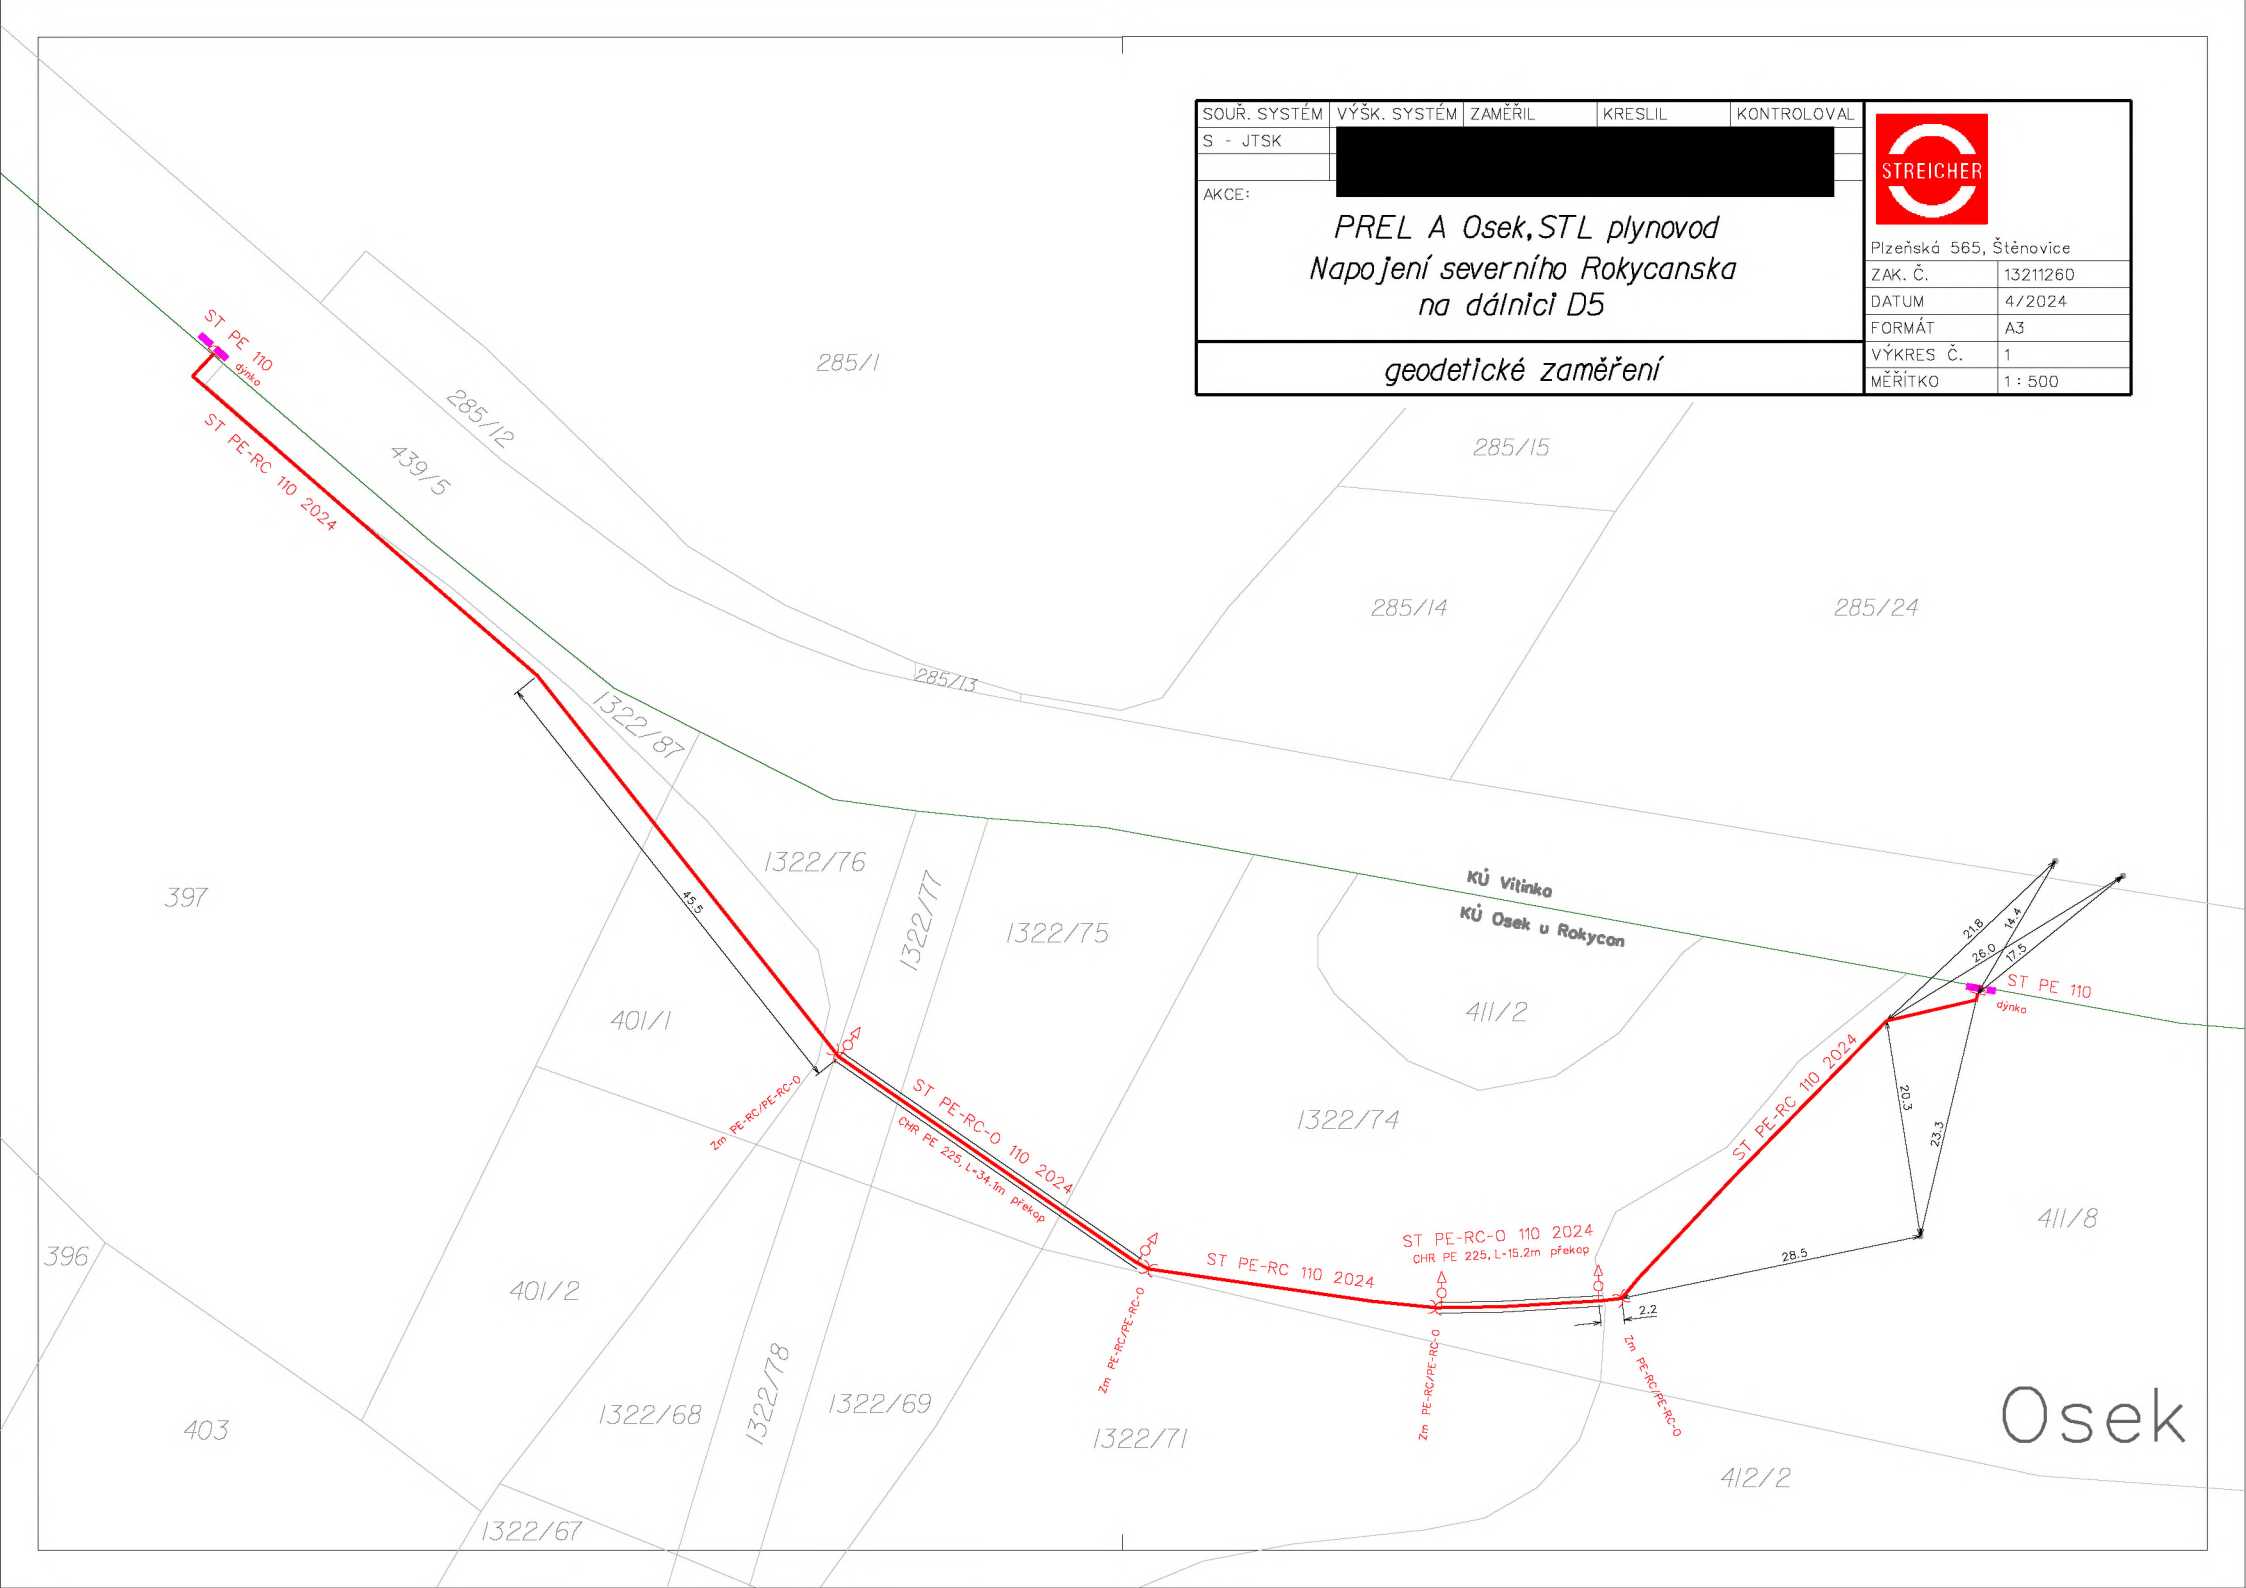

TECHNICKÁ ZPRÁVA – ZÁKLADNÍ ÚDAJE

Údaje o stavbě nebo opravě	Číslo stavby / opravy	8800090578				
	Název stavby / opravy	PREL A Litohlavy, VTL plynovod, Napojení severního Rokycanska na dálnici D5				
	Číslo zakázky externího správce	26079				
	ÚMPS pro aktualizaci vydal (zaškrtněte příslušnou možnost)	Kraj Karlovarský	☐	Portál ÚMPS GasNet (kraje Jihomoravský, Vysočina, Jihočeský, Olomoucký, Moravskoslezský, Ústecký)		
		Kraj Liberecký	☐			
Kraj Plzeňský		☒	Sdružení správců SČ a VČ (kraje Středočeský, Pardubický, Královéhradecký)			
Kraj Zlínský		☐				
Údaje o měření	Souřadnicový systém	S-JTSK				
	Výškový systém	BpV				
	Třída přesnosti	3				
	Měřítko	1:500				
	Datum měření	3. 5. 2024				
	Datum zpracování	3. 5. 2024				
	Přístroje a pomůcky	Leica GS08plus GPS, Leica CS10, Geodimeter 610				
	Použitý software	Microstation PowerMap v8i, Groma 9.0, Word, PDF Xchange Editor, WGDMLink, kdirsign, Leica SmartWorx Viva				
	Způsob zaměření PZ (zaškrtněte příslušné možnosti)	Před záhozem	☒	Důvod		
Po záhozu		☐				
Po vytýčení		☐				
Údaje o lokalitě	Okres	Rokycany				
	Obec	Litohlavy				
	Katastrální území	Litohlavy				
Údaje o zhotoviteli geodetické dokumentace	Název firmy	STREICHER, spol. s r.o. Plzeň				
	Adresa firmy	Plzeňská 565, 33209 Štěnovice				
	Odpovědný pracovník	[REDACTED]				
	Telefon	[REDACTED]				
	E-mail	[REDACTED]				
	Číslo zakázky zhotovitele	24/2024				
	Zakázku vyhotovil	[REDACTED]				
Údaje o ověřovateli geodetické dokumentace	Jméno ověřovatele	[REDACTED]				
	Číslo úředního oprávnění	1879/99				
	Skupina oprávnění	C				

[illegible]

Materiál: **Ocel**, **PE** (lineární polyetylén), **PE-X** (síťovaný polyetylén), **PE-O** (polyetylén s ochranným pláštěm), **PE-RC** (lineární polyetylén se zvýšenou odolností), **PE-RC-O** (lineární polyetylén se zvýšenou odolností a s ochranným pláštěm), **PE-RC-K** (dvouvrstvý lineární polyetylén se zvýšenou odolností a koextrudovanou vrstvou)

SDR: hodnota se uvádí pouze pro plastové potrubí (11, 17 nebo 17.6)

Délka: skutečná délka potrubí v metrech (včetně svislé části přípojky)

Místo osazení HUP: **01** nika (výklenek obvodové zdi nebo zděného plotu), **02** pilíř (zděná nebo plechová skříňka, samostatně stojící nebo přistavěná k budově), **03** v objektu (např. chodba, garáž, průjezd, sklep), **04** nezabezpečeno (nadzemní nechráněný HUP), **05** v zemi (pod úrovní terénu), **06** kolektor

GRID_MP_S04_01_F04_04, vydáno 10. 10. 2023

[illegible]

[illegible]

Číslo pozice: číslo, které slouží k identifikaci armatury nebo zařízení ve výkresu geodetického zaměření

Druh zařízení (uzavírací armatura): **101** šoupě, **102** kulový kohout plnoprůtokový, **103** kulový kohout s redukováním průtokem, **104** kuželový kohout, **105** klapka, **106** jehlový uzávěr, **107** ventil, **108** stopgas

Druh zařízení (izolační spoj): **301** lepený, **302** izolační příruba, **303** uzávěr s integrovaným izolačním spojem, **304** zámkový s integrovaným jiskřištěm

Druh zařízení (tvarovka): **501** balónovací nezavařená, **502** balónovací zavařená, **503** opravárenská, **504** přepouštěcí, **505** trnovací, **506** stopple, **507** steelstopp, **508** shortstopp II, **509** shortstopp 500 celoobvodová, **510** shortstopp 500 3-cestná sférická, **511** folding plugger hrdlo s límcem, **512** folding plugger celoobvodová, **513** folding plugger 3-cestná, **514** ravetti plastová, **515** ravetti ocelová, **516** mechanická spojka, **517** místo stlačení s opravárenskou objímkou (zpevnění místa stlačení u PE potrubí o průměru ≥ 160), **518** – Stopple Fastra (na plastové potrubí)

Materiál: hodnota se uvádí pouze pro uzavírací armatury, rozlišuje se **Ocel**, **PE** (lineární polyetylén), **PE-X** (sítěovaný polyetylén), **PE-O** (polyetylén s ochrannou vrstvou)

Typové označení: hodnota se uvádí pouze pro uzavírací armatury, vyplňuje se typové označení uvedené v atestu

Způsob osazení: hodnota se uvádí pouze pro uzavírací armatury, rozlišuje se **01** mezipřírubový, **02** přírubový, **03** přírubový / přivařovací, **04** přírubový / přivařovací – PE konec, **05** přivařovací, **06** přivařovací s PE konci, **07** rozebíratelný spoj, **08** závitový

Ovládání: hodnota se uvádí pouze pro uzavírací armatury, rozlišuje se **01** ruční, **02** hydraulické, **03** pneumatické, **04** elektropohon

TECHNICKÁ ZPRÁVA – DALŠÍ ÚDAJE

Byla zaměřena přeložka VTL plynovodu DN80 v délce 467,2. Přeložka se provádí z důvodu výstavby silničního obchvatu obcí Litohlavy a Osek.

V zaměření chybí orientační sloupky, sloupky POCH a propoje. Bude doměřeno po propojení na stávající řad.

V okolí plynovodu byly zaměřeny 4 identické body, ostatní byly použity na aktualizaci mapy.

Bylo provedeno zaměření trasy přípojky, včetně doměření a zaktualizování účelové mapy povrchové situace (získána z mapových portálů). Pro kontrolu homogenity nového měření s ÚMPS byly v okolí sítě zaměřeny identické body polohopisu. Polohové odchylky na těchto bodech jsou od 0 - 20cm - je možno prohlásit, že je splněna podmínka 3.tř. přesnosti a požadavek na přesnost kóty k trase inženýrské sítě. K některým okolním objektům jsou pro možnost orientačního vyhledání vyhotoveny kóty.

TECHNICKÁ ZPRÁVA – ZÁKLADNÍ ÚDAJE

Údaje o stavbě nebo opravě	Číslo stavby / opravy	8800090578				
	Název stavby / opravy	PREL A Litohlavy, VTL plynovod, Napojení severního Rokycanska na dálnici D5				
	Číslo zakázky externího správce	26079				
	ÚMPS pro aktualizaci vydal (zaškrtněte příslušnou možnost)	Kraj Karlovarský		Portál ÚMPS GasNet (kraje Jihomoravský, Vysočina, Jihočeský, Olomoucký, Moravskoslezský, Ústecký)		
		Kraj Liberecký				
Kraj Plzeňský		X	Sdružení správců SČ a VČ (kraje Středočeský, Pardubický, Královéhradecký)			
Kraj Zlínský						
Údaje o měření	Souřadnicový systém	S-JTSK				
	Výškový systém	BpV				
	Třída přesnosti	3				
	Měřítko	1:500				
	Datum měření	3. 5. 2024				
	Datum zpracování	3. 5. 2024				
	Přístroje a pomůcky	Leica GS08plus GPS, Leica CS10, Geodimeter 610				
	Použitý software	Microstation PowerMap v8i, Groma 9.0, Word, PDF Xchange Editor, WGDMLink, kdirsign, Leica SmartWorx Viva				
	Způsob zaměření PZ (zaškrtněte příslušné možnosti)	Před záhozem	X	Důvod		
Po záhozu						
Po vytýčení						
Údaje o lokalitě	Okres	Rokycany				
	Obec	Litohlavy				
	Katastrální území	Litohlavy				
Údaje o zhotoviteli geodetické dokumentace	Název firmy	STREICHER, spol. s r.o. Plzeň				
	Adresa firmy	Plzeňská 565, 33209 Štěnovice				
	Odpovědný pracovník	[REDACTED]				
	Telefon	[REDACTED]				
	E-mail	[REDACTED]				
	Číslo zakázky zhotovitele	24/2024				
	Zakázku vyhotovil	[REDACTED]				
Údaje o ověřovateli geodetické dokumentace	Jméno ověřovatele	[REDACTED]				
	Číslo úředního oprávnění	1879/99				
	Skupina oprávnění	C				

[illegible]

Materiál: **Ocel**, **PE** (lineární polyetylén), **PE-X** (síťovaný polyetylén), **PE-O** (polyetylén s ochranným pláštěm), **PE-RC** (lineární polyetylén se zvýšenou odolností), **PE-RC-O** (lineární polyetylén se zvýšenou odolností a s ochranným pláštěm), **PE-RC-K** (dvouvrstvý lineární polyetylén se zvýšenou odolností a koextrudovanou vrstvou)

SDR: hodnota se uvádí pouze pro plastové potrubí (11, 17 nebo 17.6)

Délka: skutečná délka potrubí v metrech (včetně svislé části přípojky)

Místo osazení HUP: **01** nika (výklenek obvodové zdi nebo zděného plotu), **02** pilíř (zděná nebo plechová skříňka, samostatně stojící nebo přistavěná k budově), **03** v objektu (např. chodba, garáž, průjezd, sklep), **04** nezabezpečeno (nadzemní nechráněný HUP), **05** v zemi (pod úrovní terénu), **06** kolektor

GRID_MP_S04_01_F04_04, vydáno 10. 10. 2023

[illegible]

[illegible]

TECHNICKÁ ZPRÁVA – DALŠÍ ÚDAJE

Byla zaměřena přeložka VTL plynovodu DN80 v délce 467,2. Přeložka se provádí z důvodu výstavby silničního obchvatu obcí Litohlavy a Osek.

V zaměření chybí orientační sloupky, sloupky POCH a propoje. Bude doměřeno po propojení na stávající řad.

V okolí plynovodu byly zaměřeny 4 identické body, ostatní byly použity na aktualizaci mapy.

Bylo provedeno zaměření trasy přípojky, včetně doměření a zaktualizování účelové mapy povrchové situace (získána z mapových portálů). Pro kontrolu homogenity nového měření s ÚMPS byly v okolí sítě zaměřeny identické body polohopisu. Polohové odchylky na těchto bodech jsou od 0 - 20cm - je možno prohlásit, že je splněna podmínka 3.tř. přesnosti a požadavek na přesnost kóty k trase inženýrské sítě. K některým okolním objektům jsou pro možnost orientačního vyhledání vyhotoveny kóty.

TECHNICKÁ ZPRÁVA – ZÁKLADNÍ ÚDAJE

Údaje o stavbě nebo opravě	Číslo stavby / opravy	8800090561				
	Název stavby / opravy	PREL A Osek, STL plynovod, Napojení severního Rokycanska na dálnici D5				
	Číslo zakázky externího správce	26080				
	ÚMPS pro aktualizaci vydal (zaškrtněte příslušnou možnost)	Kraj Karlovarský		Portál ÚMPS GasNet (kraje Jihomoravský, Vysočina, Jihočeský, Olomoucký, Moravskoslezský, Ústecký)		
		Kraj Liberecký				
Kraj Plzeňský		X	Sdružení správců SČ a VČ (kraje Středočeský, Pardubický, Královéhradecký)			
Kraj Zlínský						
Údaje o měření	Souřadnicový systém	S-JTSK				
	Výškový systém	BpV				
	Třída přesnosti	3				
	Měřítko	1:500				
	Datum měření	22. 4. 2024				
	Datum zpracování	23. 4. 2024				
	Přístroje a pomůcky	Leica GS08plus GPS, Leica CS10, Geodimeter 610				
	Použitý software	Microstation PowerMap v8i, Groma 9.0, Word, PDF Xchange Editor, WGDMLink, kdirsign, Leica SmartWorx Viva				
	Způsob zaměření PZ (zaškrtněte příslušné možnosti)	Před záhozem	X	Důvod		
Po záhozu						
Po vytýčení						
Údaje o lokalitě	Okres	Rokycany				
	Obec	Osek				
	Katastrální území	Osek u Rokycan, Vitinka				
Údaje o zhotoviteli geodetické dokumentace	Název firmy	STREICHER, spol. s r.o. Plzeň				
	Adresa firmy	Plzeňská 565, 33209 Štěnovice				
	Odpovědný pracovník	[REDACTED]				
	Telefon	[REDACTED]				
	E-mail	[REDACTED]				
	Číslo zakázky zhotovitele	25/2024				
	Zakázku vyhotovil	[REDACTED]				
Údaje o ověřovateli geodetické dokumentace	Jméno ověřovatele	[REDACTED]				
	Číslo úředního oprávnění	1879/99				
	Skupina oprávnění	C				

[illegible]

Materiál: **Ocel**, **PE** (lineární polyetylén), **PE-X** (síťovaný polyetylén), **PE-O** (polyetylén s ochranným pláštěm), **PE-RC** (lineární polyetylén se zvýšenou odolností), **PE-RC-O** (lineární polyetylén se zvýšenou odolností a s ochranným pláštěm), **PE-RC-K** (dvouvrstvý lineární polyetylén se zvýšenou odolností a koextrudovanou vrstvou)

SDR: hodnota se uvádí pouze pro plastové potrubí (**11, 17** nebo **17.6**)

Délka: skutečná délka potrubí v metrech (včetně svislé části přípojky)

Místo osazení HUP: **01** nika (výklenek obvodové zdi nebo zděného plotu), **02** pilíř (zděná nebo plechová skříňka, samostatně stojící nebo přistavěná k budově), **03** v objektu (např. chodba, garáž, průjezd, sklep), **04** nezabezpečeno (nadzemní nechráněný HUP), **05** v zemi (pod úrovní terénu), **06** kolektor

GRID_MP_S04_01_F04_04, vydáno 10. 10. 2023

[illegible]

Tloušťka stěny: hodnota se uvádí pouze pro ocelové potrubí nad 4 bary, tloušťka stěny v milimetrech

[illegible]

TECHNICKÁ ZPRÁVA – DALŠÍ ÚDAJE

Byla zaměřena přeložka STL plynovodu d110 v délce 215,8m. Přeložka se provádí z důvodu výstavby silničního obchvatu obcí Litohlavy a Osek

V okolí plynovodu nebyly zaměřeny žádné identické body, všechny byly použity na aktualizaci mapy.

Bylo provedeno zaměření trasy plynovodu, včetně doměření a zaktualizování účelové mapy povrchové situace (získána z mapových portálů). Je splněna podmínka 3.tř. přesnosti a požadavek na přesnost kóty k trase inženýrské sítě. K některým okolním objektům jsou pro možnost orientačního vyhledání vyhotoveny kóty.

TECHNICKÁ ZPRÁVA – ZÁKLADNÍ ÚDAJE

Údaje o stavbě nebo opravě	Číslo stavby / opravy	8800090561				
	Název stavby / opravy	PREL A Osek, STL plynovod, Napojení severního Rokycanska na dálnici D5				
	Číslo zakázky externího správce	26080				
	ÚMPS pro aktualizaci vydal (zaškrtněte příslušnou možnost)	Kraj Karlovarský		Portál ÚMPS GasNet (kraje Jihomoravský, Vysočina, Jihočeský, Olomoucký, Moravskoslezský, Ústecký)		
		Kraj Liberecký				
Kraj Plzeňský		X	Sdružení správců SČ a VČ (kraje Středočeský, Pardubický, Královéhradecký)			
Kraj Zlínský						
Údaje o měření	Souřadnicový systém	S-JTSK				
	Výškový systém	BpV				
	Třída přesnosti	3				
	Měřítko	1:500				
	Datum měření	22. 4. 2024				
	Datum zpracování	23. 4. 2024				
	Přístroje a pomůcky	Leica GS08plus GPS, Leica CS10, Geodimeter 610				
	Použitý software	Microstation PowerMap v8i, Groma 9.0, Word, PDF Xchange Editor, WGDMLink, kdirsign, Leica SmartWorx Viva				
	Způsob zaměření PZ (zaškrtněte příslušné možnosti)	Před záhozem	X	Důvod		
Po záhozu						
Po vytýčení						
Údaje o lokalitě	Okres	Rokycany				
	Obec	Osek				
	Katastrální území	Osek u Rokycan, Vitinka				
Údaje o zhotoviteli geodetické dokumentace	Název firmy	STREICHER, spol. s r.o. Plzeň				
	Adresa firmy	Plzeňská 565, 33209 Štěnovice				
	Odpovědný pracovník	[REDACTED]				
	Telefon	[REDACTED]				
	E-mail	[REDACTED]				
	Číslo zakázky zhotovitele	25/2024				
	Zakázku vyhotovil	[REDACTED]				
Údaje o ověřovateli geodetické dokumentace	Jméno ověřovatele	[REDACTED]				
	Číslo úředního oprávnění	1879/99				
	Skupina oprávnění	C				

[illegible]

Materiál: **Ocel**, **PE** (lineární polyetylén), **PE-X** (síťovaný polyetylén), **PE-O** (polyetylén s ochranným pláštěm), **PE-RC** (lineární polyetylén se zvýšenou odolností), **PE-RC-O** (lineární polyetylén se zvýšenou odolností a s ochranným pláštěm), **PE-RC-K** (dvouvrstvý lineární polyetylén se zvýšenou odolností a koextrudovanou vrstvou)

SDR: hodnota se uvádí pouze pro plastové potrubí (**11, 17** nebo **17.6**)

Délka: skutečná délka potrubí v metrech (včetně svislé části přípojky)

Místo osazení HUP: **01** nika (výklenek obvodové zdi nebo zděného plotu), **02** pilíř (zděná nebo plechová skříňka, samostatně stojící nebo přistavěná k budově), **03** v objektu (např. chodba, garáž, průjezd, sklep), **04** nezabezpečeno (nadzemní nechráněný HUP), **05** v zemi (pod úrovní terénu), **06** kolektor

GRID_MP_S04_01_F04_04, vydáno 10. 10. 2023

[illegible]

Tloušťka stěny: hodnota se uvádí pouze pro ocelové potrubí nad 4 bary, tloušťka stěny v milimetrech

[illegible]

TECHNICKÁ ZPRÁVA – DALŠÍ ÚDAJE

Byla zaměřena přeložka STL plynovodu d110 v délce 215,8m. Přeložka se provádí z důvodu výstavby silničního obchvatu obcí Litohlavy a Osek

V okolí plynovodu nebyly zaměřeny žádné identické body, všechny byly použity na aktualizaci mapy.

Bylo provedeno zaměření trasy plynovodu, včetně doměření a zaktualizování účelové mapy povrchové situace (získána z mapových portálů). Je splněna podmínka 3.tř. přesnosti a požadavek na přesnost kóty k trase inženýrské sítě. K některým okolním objektům jsou pro možnost orientačního vyhledání vyhotoveny kóty.

Ragemia, s.r.o.

Plzeňská 27

266 01 Beroun

IČ: 14180235



IDDS: pwq8mry

Vyjádření autorského dozoru

Stavba: Napojení severního Rokycanska na dálnici D5, I. etapa

Objekt: SO 501 - Přeložka VTL plynovodu DN 80 v km 1,050

SO 502 - Přeložka STL plynovodu v km 3,710

ZL č.: 106


Název změny: SO 501 - skutečnost

SO 502 - skutečnost

Na základě geodetického zaměření skutečného provedení stavby bylo vypracováno doměření výměr jednotlivých položek.

Beze změny technického řešení stavby.

AD souhlasí s navrženou změnou.

 

Ragemia, s.r.o.

STANOVISKO TDS K ZL č. 106

Název stavby: Napojení severního Rokycanska na dálnici D5, I. etapa

Číslo ZL: 106

Název ZL: SO 501, 502 skutečnost

Zdůvodnění:

Na základě geodetického zaměření skutečného provedení stavby bylo vypracováno doměření výměr jednotlivých položek.

Stanovisko TDS: TDS souhlasí se změnou.

Technické posouzení:

Bylo provedeno doměření dle skutečného zaměření.

Ocenění změny (bez DPH):

Jedná se o položky, která se nachází ve smluvním rozpočtu.

Odpočítané položky: - 16 216,27 Kč

Připočítané položky: 117 821,67 Kč

Celkem ZL: 101 605,40 Kč

Závěr: Po provedené kontrole TDS se ZL souhlasí.

Za TDS



DOZOR inženýring 5
DOZOR inženýring s.r.o.
Koterovská 574/177, 326 00 Plzeň
www.dozori.cz, IČO: 07870213