

Krycí list ZBV

Název Stavby dle SoD: Ulice Víta Nejedlého - Stavební úpravy uličního prostoru Název stavebního objektu/provozního souboru (SO/PS): SO 801 - Sadové úpravy - ul. Víta Nejedlého	Číslo SO/PS / / pořadí Změny SO/PS: 801/002	Číslo ZBV: 10.1
--	---	------------------------

Objednatel: Město Mnichovo Hradiště
Masarykovo náměstí 1, 295 01 Mnichovo Hradiště
IČ: 002 38 309

Objednatel: Krajská správa a údržba silnic Středočeského kraje, příspěvková organizace
Zborovská 81/11, 150 00 Praha 5, Smíchov
IČ: 00066001

Zhotovitel: SaM silnice a mosty a.s.
Máchova 1129, 470 01 Česká Lípa
IČ: 25018094

Rekapitulace ZBV č. 10 dle Skupin 1, 2, 3, 4, 5

Změna č./ Skupina	Cena navrhovaných Změn záporných	Cena navrhovaných Změn kladných	Cena navrhovaných Změn záporných a Změn kladných celkem
10.1	-76 501,00	40 525,00	-35 976,00

ZBV č./ Skupina	Cena navrhovaných Změn záporných	Cena navrhovaných Změn kladných	Cena navrhovaných Změn záporných a Změn kladných celkem
10.2	0,00	0,00	0,00

ZBV č./ Skupina	Cena navrhovaných Změn záporných	Cena navrhovaných Změn kladných	Cena navrhovaných Změn záporných a Změn kladných celkem
10.3	0,00	0,00	0,00

ZBV č./ Skupina	Cena navrhovaných Změn záporných	Cena navrhovaných Změn kladných	Cena navrhovaných Změn záporných a Změn kladných celkem
10.4	0,00	0,00	0,00

ZBV č./ Skupina	Cena navrhovaných Změn záporných	Cena navrhovaných Změn kladných	Cena navrhovaných Změn záporných a Změn kladných celkem
10.5	0,00	0,00	0,00

ZBV č./ SUMA	Cena navrhovaných Změn záporných	Cena navrhovaných Změn kladných	Cena navrhovaných Změn záporných a Změn kladných celkem
10	-76 501,00	40 525,00	-35 976,00

Části ZBV se číslovají číslem ZBV, za kterým je tečka a index udávající číslo Skupiny.
Stejný systém číslování se používá pro jednotlivé Změnové listy (02)
a pro Rozpis ocenění změn položek (04).

Změnový list

Název Stavby dle SoD: Ulice Víta Nejedlého - Stavební úpravy uličního prostoru Název stavebního objektu/provozního souboru (SO/PS): SO 801 - Sadové úpravy - ul. Víta Nejedlého	Číslo SO/PS / / pořadí Změny SO/PS: 801/002	Číslo ZBV / Skupina změny: 1
--	---	-------------------------------------

Strany smlouvy o dílo 004/2024 na realizaci uvedené Stavby uzavřené dne 10.07.2024 (dále jen Smlouva):

Objednatel: Město Mnichovo Hradiště se sídlem Masarykovo náměstí 1, 295 01 Mnichovo Hradiště

Zhotovitel: SaM silnice a mosty a.s., Máchova 1129, 470 01 Česká Lípa

Přílohy Změnového listu:	Příjemce
1. Krycí list 1 počet listů	Objednatel
2. Změnový list 2 počet listů	Zhotovitel
3. Zápis o projednání ocenění soupisu prací 1 počet listů	Projektant (AD)
4. Rozpis ocenění Změn položek 1 počet listů	Stavební dozor
5. Přehled zařazení změn do Skupin 1 počet listů	Supervize
6. Přehled dokladů 1 počet listů	
7. Soupis prací SO po všech změnách 6 počet listů	
Další doklady dle přehledu dokladů 7 počet listů	

Iniciátor Změny: Objednatel

Předmět Změny: Doměrky - skutečně provedeno

Neprovedení kácení stromů s obvodem kmene přes 0,4 m - Tato změna nastala z důvodu, zjištění Objednatele, že vítěz zadávacího řízení stavby nestihne podepsat smlouvu a tudíž zahájit práce v době vegetačního klidu, byl nucen pokácet stromy před zahájení celé stavby sám
Neprovedení oplotků - Oplotky záhonů si Objednatel provede sám, až dle vyhodnocení skutečné potřeby, která vzejde z užívání stavby občany
Skutečný počet kůlů kolem nově osazených stromů - u každého stromu je potřeba 3 kůlů.

Jedná se o Změny vyhrazené, které jsou podle zákona č. 134/2016 Sb., o zadávání veřejných zakázek zařazeny do Skupiny 1. Zároveň se jedná o práce, které nemění celkovou povahu veřejné zakázky.

Z hlediska Zákona o zadávání veřejných zakázek č. 134/2016 Sb. tato Změna nepředstavuje vznik podstatné změny závazku a dle § 100, odst. 1) se jedná o **Doměrky, které vznikají na základě upřesnění objemu skutečně provedených prací na stavbě v průběhu realizace**

Údaje v Kč bez DPH:

Cena navrhovaných Změn záporných	Cena navrhovaných Změn kladných	Cena navrhovaných Změn záporných a Změn kladných celkem	Součet absolutních hodnot Změn kladných a Změn záporných
-76 501,00	40 525,00	-35 976,00	117 026,00

Technická pomoc Objednatele:

jméno

podpis

Podpis vyjadřuje souhlas se Změnou:

Zhotovitel (stavbyvedoucí): jméno Robert Šalda podpis

Projektant (autorský dozor): jméno Ing. Josef Filip, Ph.D. podpis

Stavební dozor: jméno Pavel Prokorát podpis

Zástupce Objednatele odpovědný za cenové projednání změny: jméno [Doplníte] podpis

Zástupce Objednatele č. 1: jméno Ing. Pavel Král podpis

Zástupce Objednatele č. 2: jméno Ing. Jiří Toman podpis

Objednatel a Zhotovitel se dohodli, že u tohoto SO/PS, který je součástí uvedené Stavby, budou provedeny Změny, jež jsou podrobně popsány, zdůvodněny, dokladovány a oceněny v Dokumentaci této Změny. Smluvní strany shodně prohlašují, že Změny dle tohoto Změnového listu nejsou zlepšením dle čl. 13.2 Obchodních podmínek. **Tento Změnový list představuje Dodatek Smlouvy o dílo.** Smlouva se mění v rozsahu upraveném v tomto Změnovém listu. V ostatním zůstávají práva a povinnosti Objednatele a Zhotovitele

sjednané ve Smlouvě nedotčeny. Na důkaz toho připojují příslušné osoby oprávněné jednat jménem nebo v zastoupení Objednatele a Zhotovitele své podpisy.

Objednatel 1 (Oprávněná osoba):	jméno	Ing. Jiří Plíhal	podpis
Objednatel 2 (Oprávněná osoba):	jméno	Ing. Jan Fidler, DiS.	podpis
Zhotovitel:	jméno	Ing. Dušan Drahoš	podpis

ZÁPIS

o projednání ocenění soupisu prací a ceny stavebního objektu/provozního souboru (SO/PS)
pro všechny skupiny - pro ZBV číslo: 10

Název Stavby: Ulice Víta Nejedlého - Stavební úpravy uličního prostoru
Číslo SO/PS / číslo Změny SO/PS: 801/002
Název stavebního objektu/provozního souboru (SO/PS): SO 801 - Sadové úpravy - ul. Víta Nejedlého

Údaje v Kč bez DPH

Cena SO/PS dle Smlouvy
1 - zadat
3 022 283,65

Cena SO/PS v předchozích ZBV:

Údaje v Kč bez DPH

	Cena všech Změn záporných v předchozích Změnách na SO/PS	Cena všech Změn kladných v předchozích Změnách na SO/PS	Cena SO/PS po všech předchozích Změnách	Rozdíl ceny SO/PS po všech předchozích Změnách a ve Smlouvě
2	3 - zadat	4 - zadat	5=1+3+4	6=5-1
stavební/montážní práce	-24 331,34	80 338,90	3 078 291,21	56 007,56

Cena SO/PS v této ZBV a po této ZBV:

Údaje v Kč bez DPH

	Cena navrhovaných Změn záporných na SO/PS	Cena navrhovaných Změn kladných na SO/PS	Cena všech Změn kladných na SO/PS (předchozích a navrhovaných)	Cena všech Změn kladných na SO/PS k ceně SO/PS dle Smlouvy v %
7	8 - zadat	9 - zadat	10=4+9	11=10/1
stavební/montážní práce	-76 501,00	40 525,00	120 863,90	4,00%

Cena SO/PS po této ZBV:

Údaje v Kč bez DPH

	Cena všech Změn záporných na SO/PS (předchozích a navrhovaných)	Cena SO/PS po této Změně	Rozdíl ceny SO/PS po této Změně oproti ceně SO/PS dle Smlouvy	Rozdíl ceny SO/PS po této Změně oproti ceně SO/PS dle Smlouvy v %
12	13=3+8	14=1+13+10	15=14-1	16=15/1
stavební/montážní práce	-100 832,34	3 042 315,21	20 031,56	0,66%

Rozpis položek a cen Změny													
Název stavby dle SoD: Ulice Víta Nejedlého - Stavební úpravy uličního prostoru Číslo a název SO/PS: SO 801 - Sadové úpravy - ul. Víta Nejedlého Číslo a název rozpočtu: SO 801 - Sadové úpravy - ul. Víta Nejedlého								ZMĚNA SOUPISU PRACÍ (SO/PS) 801 Skupina změn 1					
Poř. č. pol.	Kód položky	Název položky	m.j.	Množství ve Smlouvě	Množství po Změně	Množství rozdílu	Cena za m.j. v Kč	Cena celkem ve Smlouvě	Změny záporné v Kč	Změny kladné v Kč	Cena celkem po Změně	Rozdíl cen celkem v Kč	Podíl cen celkem v %
1	2	3	4	5	6	7	8	9	10	11	12	13	14
3	112151314	Kácení stromu bez postupného spouštění koruny a kmene D přes 0,4 do 0,5 m	kus	6,000	0,000	-6,000	4000,000	24 000,00	-24 000,00	0,00	0,00	-24 000,00	-100,00%
8	162201402	Vodorovné přemístění větví stromů listnatých do 1 km D kmene přes 300 do 500 mm	kus	6,000	0,000	-6,000	130,000	780,00	-780,00	0,00	0,00	-780,00	-100,00%
10	162201412	Vodorovné přemístění kmenů stromů listnatých do 1 km D kmene přes 300 do 500 mm	kus	6,000	0,000	-6,000	720,000	4 320,00	-4 320,00	0,00	0,00	-4 320,00	-100,00%
15	162301932	Příplatek k vodorovnému přemístění větví stromů listnatých D kmene přes 300 do 500 mm ZKD 1 km	kus	54,000	0,000	-54,000	5,000	270,00	-270,00	0,00	0,00	-270,00	-100,00%
17	162301952	Příplatek k vodorovnému přemístění kmenů stromů listnatých D kmene přes 300 do 500 mm ZKD 1 km	kus	54,000	0,000	-54,000	9,000	486,00	-486,00	0,00	0,00	-486,00	-100,00%
44	184215123	Ukotvení kmene dřevin v rovině nebo na svahu do 1:5 dvěma kůly D do 0,1 m dl přes 2 do 3 m	kus	43,000	81,000	38,000	325,000	13 975,00	0,00	12 350,00	26 325,00	12 350,00	88,37%
45	60591255.R	<i>kůl vyvazovací dřevěný modřínový D 10cm dl 2,5m</i>	<i>kus</i>	<i>86,000</i>	<i>81,000</i>	<i>-5,000</i>	<i>865,000</i>	<i>74 390,00</i>	<i>-4 325,00</i>	<i>0,00</i>	<i>70 065,00</i>	<i>-4 325,00</i>	<i>-5,81%</i>
46	60591255.R2	<i>půlkůl dřevěný modřínový D 10cm dl 0,75m</i>	<i>kus</i>	<i>128,000</i>	<i>243,000</i>	<i>115,000</i>	<i>245,000</i>	<i>31 360,00</i>	<i>0,00</i>	<i>28 175,00</i>	<i>59 535,00</i>	<i>28 175,00</i>	<i>89,84%</i>
72	oplotek	Oplotek záhonů, hranol akát 10x10x800 mm, rozteč 1,5m, lano 20mm ve dvou řadách	m	92,000	0,000	-92,000	460,000	42 320,00	-42 320,00	0,00	0,00	-42 320,00	-100,00%
Celkem									- 76 501,00	40 525,00		- 35 976,00	

Odpovědný zástupce Objednatele i odpovědný zástupce Zhotovitele odsouhlasují skladbu měněných položek i nových položek, včetně jejich výměr, vyjadřujících předkládanou změnu. Potvrzují zároveň skutečné provedení prací a oprávněnost změny.

Za Zhotovitele: Robert Šalda, (stavbyvedoucí)

Za Objednatele: Pavel Prokorát, (TDS/TDI)

Podpis:

Podpis:

Přehled dalších dokladů

Číslo Změny:	10
Název stavby:	Ulice Víta Nejedlého - stavební úpravy uličního prostoru
Název stavebního objektu / provozního souboru (SO/PS):	SO 801 - Sadové úpravy - ul. Víta Nejedlého
Číslo SO/PS / číslo změny SO/PS:	801/002

Doklad	počet listů
07 Soupis prací SO po všech změnách	6
08 PP7 2026 (geodetické zaměření skutečného provedení)	7
Počet listů celkem	13

Soupis prací SO po všech změnách

Název stavby: Ulice Víta Nejedlého - Stavební úpravy uličního prostoru Číslo a název SO/PS: SO 801 - Sadové úpravy - ul. Víta Nejedlého Číslo a název rozpočtu: SO 801 - Sadové úpravy - ul. Víta Nejedlého								ZMĚNA SOUPISU PRACÍ (SO/PS)					
								801					
								celkem po všech změnách					
Poř. č. pol.	Kód položky	Název položky	m.j.	Množství ve Smlouvě	Množství po Změnách	Množství rozdílu	Cena za m.j. v Kč	Cena celkem ve Smlouvě v Kč	Změny záporné v Kč	Změny kladné v Kč	Cena celkem po Změnách v Kč	Rozdíl cen celkem v Kč	Podíl cen celkem v %
1	2	3	4	5	6	7	8	9	10	11	12	13	14
1	111212351	Odstranění nevhodných dřevin do 100 m2 v přes 1 m s odstraněním pařezů v rovině nebo svahu do 1:5	m2	113,500	113,500	0,000	216,000	24 516,00	0,00	0,00	24 516,00	0,00	0,00%
		Odstranění nevhodných dřevin průměru kmene do 100 mm výšky přes 1 m s odstraněním pařezů do 100 m2 v rovině nebo na svahu do 1:5											
2	112151312	Kácení stromu bez postupného spouštění koruny a kmene D přes 0,2 do 0,3 m	kus	2,000	2,000	0,000	1600,000	3 200,00	0,00	0,00	3 200,00	0,00	0,00%
		Pokácení stromu postupně bez spouštění částí kmene a koruny o průměru na řezné ploše pařezu přes 200 do 300 mm											
3	112151314	Kácení stromu bez postupného spouštění koruny a kmene D přes 0,4 do 0,5 m	kus	6,000	0,000	-6,000	4000,000	24 000,00	-24 000,00	0,00	0,00	-24 000,00	-100,00%
		ZBV 10: Z důvodu, zjištění Objednatele, že vítěz zadávacího řízení stavby nestihne podepsat smlouvu a tudíž zahájit práce v době vegetačního klidu, byl nucen pokácet stromy před zahájení celé stavby sám											
4	112201112	Odstranění pařezů D přes 0,2 do 0,3 m v rovině a svahu do 1:5 s odklizením do 20 m a zasypáním jámy	kus	2,000	2,000	0,000	970,000	1 940,00	0,00	0,00	1 940,00	0,00	0,00%
		Odstranění pařezu v rovině nebo na svahu do 1:5 o průměru pařezu na řezné ploše přes 200 do 300 mm											
5	112201114	Odstranění pařezů D přes 0,4 do 0,5 m v rovině a svahu do 1:5 s odklizením do 20 m a zasypáním jámy	kus	7,000	7,000	0,000	4030,000	28 210,00	0,00	0,00	28 210,00	0,00	0,00%
		Odstranění pařezu v rovině nebo na svahu do 1:5 o průměru pařezu na řezné ploše přes 400 do 500 mm											
6	131251100	Hloubení jam nezapažených v hornině třídy těžitelnosti I skupiny 3 objem do 20 m3 strojně	m3	230,000	208,990	-21,010	520,000	119 600,00	-10 925,20	0,00	108 674,80	-10 925,20	-9,13%
		ZBV 4: Tato změna nastala při provádění stavebních prací, kdy bylo zjištěno že výkaz výměr vykazuje odchylky ve věci objemů zemních prací a substrátů.											
7	162201401	Vodorovné přemístění větví stromů listnatých do 1 km D kmene přes 100 do 300 mm	kus	2,000	2,000	0,000	15,000	30,00	0,00	0,00	30,00	0,00	0,00%
		Vodorovné přemístění větví, kmenů nebo pařezů s naložením, složením a dopravou do 1000 m větví stromů listnatých, průměru kmene přes 100 do 300 mm											
8	162201402	Vodorovné přemístění větví stromů listnatých do 1 km D kmene přes 300 do 500 mm	kus	6,000	0,000	-6,000	130,000	780,00	-780,00	0,00	0,00	-780,00	-100,00%
		ZBV 10: Z důvodu, zjištění Objednatele, že vítěz zadávacího řízení stavby nestihne podepsat smlouvu a tudíž zahájit práce v době vegetačního klidu, byl nucen pokácet stromy před zahájení celé stavby sám											
9	162201411	Vodorovné přemístění kmenů stromů listnatých do 1 km D kmene přes 100 do 300 mm	kus	2,000	2,000	0,000	340,000	680,00	0,00	0,00	680,00	0,00	0,00%
		Vodorovné přemístění větví, kmenů nebo pařezů s naložením, složením a dopravou do 1000 m kmenů stromů listnatých, průměru přes 100 do 300 mm											
10	162201412	Vodorovné přemístění kmenů stromů listnatých do 1 km D kmene přes 300 do 500 mm	kus	6,000	0,000	-6,000	720,000	4 320,00	-4 320,00	0,00	0,00	-4 320,00	-100,00%
		ZBV 10: Z důvodu, zjištění Objednatele, že vítěz zadávacího řízení stavby nestihne podepsat smlouvu a tudíž zahájit práce v době vegetačního klidu, byl nucen pokácet stromy před zahájení celé stavby sám											
11	162201421	Vodorovné přemístění pařezů do 1 km D přes 100 do 300 mm	kus	2,000	2,000	0,000	70,000	140,00	0,00	0,00	140,00	0,00	0,00%

		Vodorovné přemístění větví, kmenů nebo pařezů s naložením, složením a dopravou do 1000 m pařezů kmenů, průměru přes 100 do 300 mm											
12	162201422	Vodorovné přemístění pařezů do 1 km D přes 300 do 500 mm	kus	7,000	7,000	0,000	270,000	1 890,00	0,00	0,00	1 890,00	0,00	0,00%
		Vodorovné přemístění větví, kmenů nebo pařezů s naložením, složením a dopravou do 1000 m pařezů kmenů, průměru přes 300 do 500 mm											
13	162301501	Vodorovné přemístění křovin do 5 km D kmene do 100 mm	m2	113,500	113,500	0,000	50,000	5 675,00	0,00	0,00	5 675,00	0,00	0,00%
		Vodorovné přemístění smýcených křovin do průměru kmene 100 mm na vzdálenost do 5 000 m											
14	162301931	Příplatek k vodorovnému přemístění větví stromů listnatých D kmene přes 100 do 300 mm ZKD 1 km	kus	18,000	18,000	0,000	2,000	36,00	0,00	0,00	36,00	0,00	0,00%
		Vodorovné přemístění větví, kmenů nebo pařezů s naložením, složením a dopravou Příplatek k cenám za každých dalších i započatých 1000 m přes 1000 m větví stromů listnatých, průměru kmene přes 100 do 300 mm											
15	162301932	Příplatek k vodorovnému přemístění větví stromů listnatých D kmene přes 300 do 500 mm ZKD 1 km	kus	54,000	0,000	-54,000	5,000	270,00	-270,00	0,00	0,00	-270,00	-100,00%
		ZBV 10: Z důvodu, zjištění Objednatele, že vítěz zadávacího řízení stavby nestihne podepsat smlouvu a tudíž zahájit práce v době vegetačního klidu, byl nucen pokácet stromy před zahájení celé stavby sám											
16	162301951	Příplatek k vodorovnému přemístění kmenů stromů listnatých D kmene přes 100 do 300 mm ZKD 1 km	kus	18,000	18,000	0,000	2,000	36,00	0,00	0,00	36,00	0,00	0,00%
		Vodorovné přemístění větví, kmenů nebo pařezů s naložením, složením a dopravou Příplatek k cenám za každých dalších i započatých 1000 m přes 1000 m kmenů stromů listnatých, o průměru přes 100 do 300 mm											
17	162301952	Příplatek k vodorovnému přemístění kmenů stromů listnatých D kmene přes 300 do 500 mm ZKD 1 km	kus	54,000	0,000	-54,000	9,000	486,00	-486,00	0,00	0,00	-486,00	-100,00%
		ZBV 10: Z důvodu, zjištění Objednatele, že vítěz zadávacího řízení stavby nestihne podepsat smlouvu a tudíž zahájit práce v době vegetačního klidu, byl nucen pokácet stromy před zahájení celé stavby sám											
18	162301971	Příplatek k vodorovnému přemístění pařezů D přes 100 do 300 mm ZKD 1 km	kus	18,000	18,000	0,000	3,000	54,00	0,00	0,00	54,00	0,00	0,00%
		Vodorovné přemístění větví, kmenů nebo pařezů s naložením, složením a dopravou Příplatek k cenám za každých dalších i započatých 1000 m přes 1000 m pařezů kmenů, průměru přes 100 do 300 mm											
19	162301972	Příplatek k vodorovnému přemístění pařezů D přes 300 do 500 mm ZKD 1 km	kus	63,000	63,000	0,000	5,000	315,00	0,00	0,00	315,00	0,00	0,00%
		Vodorovné přemístění větví, kmenů nebo pařezů s naložením, složením a dopravou Příplatek k cenám za každých dalších i započatých 1000 m přes 1000 m pařezů kmenů, průměru přes 300 do 500 mm											
20	162301981	Příplatek k vodorovnému přemístění křovin D kmene do 100 mm ZKD 1 km	m2	567,500	567,500	0,000	10,000	5 675,00	0,00	0,00	5 675,00	0,00	0,00%
		Vodorovné přemístění smýcených křovin Příplatek k ceně za každých dalších i započatých 1 000 m											
21	162751117	Vodorovné přemístění přes 9 000 do 10000 m výkopku/sypaniny z horniny třídy těžitelnosti I skupiny 1 až 3	m3	230,000	208,990	-21,010	250,000	57 500,00	-5 252,50	0,00	52 247,50	-5 252,50	-9,13%
		ZBV 4: Tato změna nastala při provádění stavebních prací, kdy bylo zjištěno že výkaz výměr vykazuje odchylky ve věci objemů zemních prací a substrátů.											
22	171201231	Poplatek za uložení zeminy a kamení na recyklační skládce (skládkovně) kód odpadu 17 05 04	t	414,000	376,182	-37,818	180,000	74 520,00	-6 807,24	0,00	67 712,76	-6 807,24	-9,13%
		ZBV 4: Tato změna nastala při provádění stavebních prací, kdy bylo zjištěno že výkaz výměr vykazuje odchylky ve věci objemů zemních prací a substrátů.											
23	174251101	Zásyp jam, šachet rýh nebo kolem objektů sypaninou bez zhutnění	m3	365,000	408,900	43,900	375,000	136 875,00	0,00	16 462,50	153 337,50	16 462,50	12,03%
		ZBV 4: Tato změna nastala při provádění stavebních prací, kdy bylo zjištěno že výkaz výměr vykazuje odchylky ve věci objemů zemních prací a substrátů.											
24	10321100	zahradní substrát pro výsadbu VL	m3	145,000	145,000	0,000	1280,000	185 600,00	0,00	0,00	185 600,00	0,00	0,00%
		zahradní substrát pro výsadbu VL											
25	10321100.R1	zahradní substrát strukturální	m3	195,000	193,980	-1,020	1320,000	257 400,00	-1 346,40	0,00	256 053,60	-1 346,40	-0,52%
		ZBV 4: Tato změna nastala při provádění stavebních prací, kdy bylo zjištěno že výkaz výměr vykazuje odchylky ve věci objemů zemních prací a substrátů.											
26	10321100.R2	zahradní substrát pro výsadbu stromů VL	m3	25,000	69,920	44,920	1250,000	31 250,00	0,00	56 150,00	87 400,00	56 150,00	179,68%

		ZBV 4: Tato změna nastala při provádění stavebních prací, kdy bylo zjištěno že výkaz výměr vykazuje odchylky ve věci objemů zemních prací a substrátů.											
27	181111111	Plošná úprava terénu do 500 m2 zemina skupiny 1 až 4 nerovnosti přes 50 do 100 mm v rovinně a svahu do 1:5	m2	250,000	250,000	0,000	24,000	6 000,00	0,00	0,00	6 000,00	0,00	0,00%
		Plošná úprava terénu v zemině skupiny 1 až 4 s urovnáním povrchu bez doplnění ornice souvislé plochy do 500 m2 při nerovnostech terénu přes 50 do 100 mm v rovinně nebo na svahu do 1:5											
28	181311103	Rozprostření ornice tl vrstvy do 200 mm v rovinně nebo ve svahu do 1:5 ručně	m2	250,000	250,000	0,000	78,000	19 500,00	0,00	0,00	19 500,00	0,00	0,00%
		Rozprostření a urovnání ornice v rovinně nebo ve svahu sklonu do 1:5 ručně při souvislé ploše, tl. vrstvy do 200 mm											
29	10364101	<i>zemina pro terénní úpravy - ornice</i>	t	45,000	45,000	0,000	420,000	18 900,00	0,00	0,00	18 900,00	0,00	0,00%
		zemina pro terénní úpravy - ornice											
30	181411131	Založení parkového trávníku výsevem pl do 1000 m2 v rovinně a ve svahu do 1:5	m2	250,000	250,000	0,000	23,000	5 750,00	0,00	0,00	5 750,00	0,00	0,00%
		Založení trávníku na půdě předem připravené plochy do 1000 m2 výsevem včetně utážení parkového v rovinně nebo na svahu do 1:5											
31	00572420	<i>osivo směs travní parková okrasná</i>	kg	7,500	7,500	0,000	196,000	1 470,00	0,00	0,00	1 470,00	0,00	0,00%
		osivo směs travní parková okrasná											
32	183106612	Ochrana stromu protikořenovou clonou v rovinně nebo na svahu do 1:5 hl přes 500 do 700 mm	m	240,000	240,000	0,000	210,000	50 400,00	0,00	0,00	50 400,00	0,00	0,00%
		Instalace protikořenových bariér do předem vyhloubené rýhy, včetně zásypu a hutnění v rovinně nebo na svahu do 1:5, hloubky přes 500 do 700 mm											
33	693_bariéra	<i>protikořenová fólie z HDPE, šířka 600 mm, tl. 1 mm, 1300g/m2</i>	m2	172,800	172,800	0,000	186,000	32 140,80	0,00	0,00	32 140,80	0,00	0,00%
		protikořenová fólie z HDPE, šířka 600 mm, tl. 1 mm, 1300g/m2											
34	183111111	Hloubení jamek bez výměny půdy zeminy skupiny 1 až 4 obj do 0,002 m3 v rovinně a svahu do 1:5	kus	6 300,000	6300,000	0,000	15,000	94 500,00	0,00	0,00	94 500,00	0,00	0,00%
		Hloubení jamek pro vysazování rostlin v zemině skupiny 1 až 4 bez výměny půdy v rovinně nebo na svahu do 1:5, objemu do 0,002 m3											
35	183211312	Výsadba trvalek prostokořených	kus	6 300,000	6300,000	0,000	12,000	75 600,00	0,00	0,00	75 600,00	0,00	0,00%
		Výsadba květin do připravené půdy se zalitím do připravené půdy, se zalitím trvalek prostokořených											
36	trvalky	<i>trvalka, "dle seznamu dodávek" velikost K9</i>	kus	6 300,000	6300,000	0,000	69,000	434 700,00	0,00	0,00	434 700,00	0,00	0,00%
		trvalka, velikost K9											
37	183211313	Výsadba cibulí nebo hlíz	kus	3 500,000	3500,000	0,000	14,000	49 000,00	0,00	0,00	49 000,00	0,00	0,00%
		Výsadba květin do připravené půdy se zalitím do připravené půdy, se zalitím cibulí nebo hlíz											
38	cibuloviny	<i>cibuloviny, "dle seznamu dodávek" velikost K9</i>	kus	3 500,000	3500,000	0,000	12,000	42 000,00	0,00	0,00	42 000,00	0,00	0,00%
		cibuloviny, "dle seznamu dodávek" velikost K9											
39	183402121	Rozrušení půdy souvislé pl přes 100 do 500 m2 hl přes 50 do 150 mm v rovinně a svahu do 1:5	m2	250,000	250,000	0,000	7,000	1 750,00	0,00	0,00	1 750,00	0,00	0,00%
		Rozrušení půdy na hloubku přes 50 do 150 mm souvislé plochy do 500 m2 v rovinně nebo na svahu do 1:5											
40	184102117	Výsadba dřeviny s balem D přes 0,8 do 1 m do jamky se zalitím v rovinně a svahu do 1:5	kus	27,000	27,000	0,000	1940,000	52 380,00	0,00	0,00	52 380,00	0,00	0,00%
		Výsadba dřeviny s balem do předem vyhloubené jamky se zalitím v rovinně nebo na svahu do 1:5, při průměru balu přes 800 do 1000 mm											
41	AcCE	<i>Acer campestre 'Elsrijk', javor, velikost ok 18-20</i>	kus	25,000	25,000	0,000	9750,000	243 750,00	0,00	0,00	243 750,00	0,00	0,00%
		Acer campestre 'Elsrijk', javor, velikost ok 18-20											
42	PrPa	<i>Prunus padus 'Schloss Tiefurt', střemcha, velikost ok 14-16</i>	kus	1,000	1,000	0,000	6420,000	6 420,00	0,00	0,00	6 420,00	0,00	0,00%
		Prunus padus 'Schloss Tiefurt', střemcha, velikost ok 14-16											
43	SoTh	<i>Sorbus thuring 'Fastigiata', jeřáb, velikost ok 14-16</i>	kus	1,000	1,000	0,000	7480,000	7 480,00	0,00	0,00	7 480,00	0,00	0,00%
		Sorbus thuring 'Fastigiata', jeřáb, velikost ok 14-16											
44	184215123	Ukotvení kmene dřeviny v rovinně nebo na svahu do 1:5 dvěma kůly D do 0,1 m dl přes 2 do 3 m	kus	43,000	81,000	38,000	325,000	13 975,00	0,00	12 350,00	26 325,00	12 350,00	88,37%
		ZBV 10: Skutečný počet kůlů kolem nově osazených stromů - u každého stromu je potřeba 3 kůly. 27*3=81 ks											
45	60591255.R	<i>kůl vyzavovací dřevěný modřínový D 10cm dl 2,5m</i>	kus	86,000	81,000	-5,000	865,000	74 390,00	-4 325,00	0,00	70 065,00	-4 325,00	-5,81%

63	279113131	Základová zeď tl 150 mm z tvárnice ztraceného bednění včetně výplně z betonu tř. C 16/20	m2	18,750	18,750	0,000	820,000	15 375,00	0,00	0,00	15 375,00	0,00	0,00%
		Základové zdi z tvárnice ztraceného bednění včetně výplně z betonu bez zvláštních nároků na vliv prostředí třídy C 16/20, tloušťky zdiva 150 mm											
64	916241211.R	Osazení obrubníku kamenného stojatého na ocelové trny	m	10,800	10,800	0,000	570,000	6 156,00	0,00	0,00	6 156,00	0,00	0,00%
		Osazení obrubníku kamenného stojatého na ocelové trny											
65	58380006	obrubník kamenný žulový přímý 1000x200x200mm	m	11,016	11,016	0,000	780,000	8 592,48	0,00	0,00	8 592,48	0,00	0,00%
		obrubník kamenný žulový přímý 1000x200x200mm											
66	9163712RP2	Osazení skrytého zahradního obrubníku ocelového do betonového základu včetně začištění	m	74,250	74,250	0,000	10,000	742,50	0,00	0,00	742,50	0,00	0,00%
		Osazení skrytého zahradního obrubníku ocelového do betonového základu včetně začištění											
67	916991121	Lože pod obrubníky, krajníky nebo obruby z dlažebních kostek z betonu prostého	m3	3,341	3,341	0,000	2945,000	9 839,25	0,00	0,00	9 839,25	0,00	0,00%
		Lože pod obrubníky, krajníky nebo obruby z dlažebních kostek z betonu prostého											
68	919726122	Geotextilie pro ochranu, separaci a filtraci netkaná měrná hm přes 200 do 300 g/m2	m2	355,000	355,000	0,000	48,000	17 040,00	0,00	0,00	17 040,00	0,00	0,00%
		Geotextilie netkaná pro ochranu, separaci nebo filtraci měrná hmotnost přes 200 do 300 g/m2											
69	953961114.R	Kotvy chemickým tmelem M 16 hl 125 mm do betonu, ŽB nebo kamene s vyvrtáním otvoru	kus	24,000	24,000	0,000	150,000	3 600,00	0,00	0,00	3 600,00	0,00	0,00%
		Kotvy chemické s vyvrtáním otvoru do betonu, železobetonu nebo tvrdého kamene tmel, velikost M 16, hloubka 125 mm											
70	953965135	Kotevní šroub pro chemické kotvy M 16 dl 500 mm	kus	24,000	24,000	0,000	250,000	6 000,00	0,00	0,00	6 000,00	0,00	0,00%
		Kotvy chemické s vyvrtáním otvoru kotevní šrouby pro chemické kotvy, velikost M 16, délka 500 mm											
71	977131116	Vrty příklepovými vrtáky D přes 16 do 20 mm do cihelného zdiva nebo prostého betonu	m	24,000	24,000	0,000	180,000	4 320,00	0,00	0,00	4 320,00	0,00	0,00%
		Vrty příklepovými vrtáky do cihelného zdiva nebo prostého betonu průměru přes 16 do 20 mm											
72	oplotek	Oplotek záhonů, hranol akát 10x10x800 mm, rozteč 1,5m, lano 20mm ve dvou řadách	m	92,000	0,000	-92,000	460,000	42 320,00	-42 320,00	0,00	0,00	-42 320,00	-100,00%
		ZBV 10: Oplotky záhonů sii Oobjednatel provede sám, až dle vyhodnocení skutečné potřeby, která vzejde z užívání stavby občany											
73	Přístřešek	Dodávka a montáž zastávkového přístřešku 1,855x4,22x2,55 m	kus	1,000	1,000	0,000	195000,000	195 000,00	0,00	0,00	195 000,00	0,00	0,00%
		Dodávka a montáž zastávkového přístřešku 1,855x4,22x2,55 m, zastřešení kaleným bezpečnostním sklem, zadní stěna desky ze smrkového dřeva, boční stěny kalené bezpečnostní sklo, bez CLV, odvodnění vedené sloupem s vyústěním nad dlažbu za zadní stěnou přístřešku, laviček z tropického dřeva bez povrchové úpravy											
74	spodní stavba	Montáž vč. dodávky spodní stavby pro uchycení přístřešku	kpl	1,000	1,000	0,000	30000,000	30 000,00	0,00	0,00	30 000,00	0,00	0,00%
		Montáž vč. dodávky spodní stavby pro uchycení přístřešku											
75	966001211	Odstranění lavičky stabilní zabetonované	kus	1,000	1,000	0,000	487,000	487,00	0,00	0,00	487,00	0,00	0,00%
		Odstranění lavičky parkové stabilní zabetonované											
76	966006251	Odstranění zábrany parkovací zabetonované sloupku v do 800 mm	kus	13,000	13,000	0,000	300,000	3 900,00	0,00	0,00	3 900,00	0,00	0,00%
		Odstranění parkovací zábrany s odklizením materiálu na vzdálenost do 20 m nebo s naložením na dopravní prostředek sloupku zabetonovaného											
77	966001311	Odstranění odpadkového koše s betonovou patkou	kus	7,000	7,000	0,000	304,000	2 128,00	0,00	0,00	2 128,00	0,00	0,00%
		Odstranění odpadkového koše s betonovou patkou											
78	Odstranění_01	Odstranění květníků dřevěných	kus	3,000	3,000	0,000	531,000	1 593,00	0,00	0,00	1 593,00	0,00	0,00%
		Odstranění květníků dřevěných											
79	997221561	Vodorovná doprava suti z kusových materiálů do 1 km	t	2,495	2,495	0,000	120,000	299,40	0,00	0,00	299,40	0,00	0,00%
		Vodorovná doprava suti bez naložení, ale se složením a s hrubým urovnáním z kusových materiálů, na vzdálenost do 1 km											
80	997221569	Příplatek ZKD 1 km u vodorovné dopravy suti z kusových materiálů	t	22,455	22,455	0,000	1,000	22,46	0,00	0,00	22,46	0,00	0,00%

		Vodorovná doprava suti bez naložení, ale se složením a s hrubým urovnáním Příplatek k ceně za každý další i započatý 1 km přes 1 km											
81	997221861	Poplatek za uložení stavebního odpadu na recyklační skládce (skládkovné) z prostého betonu pod kódem 17 01 01	t	2,495	2,495	0,000	180,000	449,10	0,00	0,00	449,10	0,00	0,00%
		Poplatek za uložení stavebního odpadu na recyklační skládce (skládkovné) z prostého betonu zatříděného do Katalogu odpadů pod kódem 17 01 01											
82	998231311	Přesun hmot pro sadovnické a krajinářské úpravy vodorovně do 5000 m ZBV 4: Tato změna nastala při provádění stavebních prací, kdy bylo zjištěno že výkaz výměr vykazuje odchylky ve věci objemů zemních prací a substrátů.	t	166,117	175,775	9,658	800,000	132 893,60	0,00	7 726,40	140 620,00	7 726,40	5,81%
83	767995113	Montáž atypických zámečnických konstrukcí hm přes 10 do 20 kg	kg	367,375	367,375	0,000	71,000	26 083,63	0,00	0,00	26 083,63	0,00	0,00%
		Montáž ostatních atypických zámečnických konstrukcí hmotnosti přes 10 do 20 kg											
84	13021011	tyč ocelová kruhová žebírková DIN 488 jakost B500B (10 505) výztuž do betonu D 8mm	t	0,020	0,020	0,000	37700,000	754,00	0,00	0,00	754,00	0,00	0,00%
		tyč ocelová kruhová žebírková DIN 488 jakost B500B (10 505) výztuž do betonu D 8mm											
85	13010284	tyč ocelová plochá jakost S235JR (11 375) 100x6mm	t	0,385	0,385	0,000	44000,000	16 940,00	0,00	0,00	16 940,00	0,00	0,00%
		tyč ocelová plochá jakost S235JR (11 375) 100x6mm											
86	998767101	Přesun hmot tonážní pro zámečnické konstrukce v objektech v do 6 m	t	0,427	0,427	0,000	900,000	384,30	0,00	0,00	384,30	0,00	0,00%
		Přesun hmot pro zámečnické konstrukce stanovený z hmotnosti přesunovaného materiálu vodorovná dopravní vzdálenost do 50 m v objektech výšky do 6 m											
Celkem							3 022 283,65	- 100 832,34	120 863,90	3 042 315,21	20 031,56	0,66%	

Číslo předávacího protokolu: 7/2026

Zhotovitel:

**Název akce:**
Údaje o zakázce**Vyčíslení ploch a délek materiálů**

Stavba:

**Ulice Víta Nejedlého – stavební úpravy uličního prostoru
Mnichovo Hradiště**

Objednatel:

SaM silnice a mosty a.s.

Projektant:

Projekce dopravní Filip s.r.o.

Údaje o zpracování

Zaměřil:

Sebastian Olič

Datum měření:

4/2025-12/2025

Použité přístroje:

Leica GS 08 plus, Leica TS 12 R400

Zpracoval:

Sebastian Olič

Údaje o použitých systémech

Souřadnicový systém:

S-JTSK

Výškový systém:

Bpv

Přílohy:

Náčrt zaměření

Tabulka vyčíslení ploch

Technická zpráva:



Vyčíslení ploch a délek materiálů bylo provedeno na základě zaměření dokumentace skutečného provedení stavby. Vyčíslení bylo provedeno z digitálního modelu 2D.


Ověřil: 14.1.2026

Ing. Kamil Endršt, Ph.D.


Náležitostmi a přesností odpovídá
právním předpisům**Za zhotovitele:** Sebastian Olič
ORIGEO s.r.o.**Za objednatele:**

SaM silnice a mosty a.s.

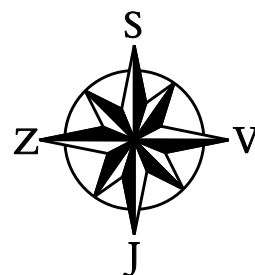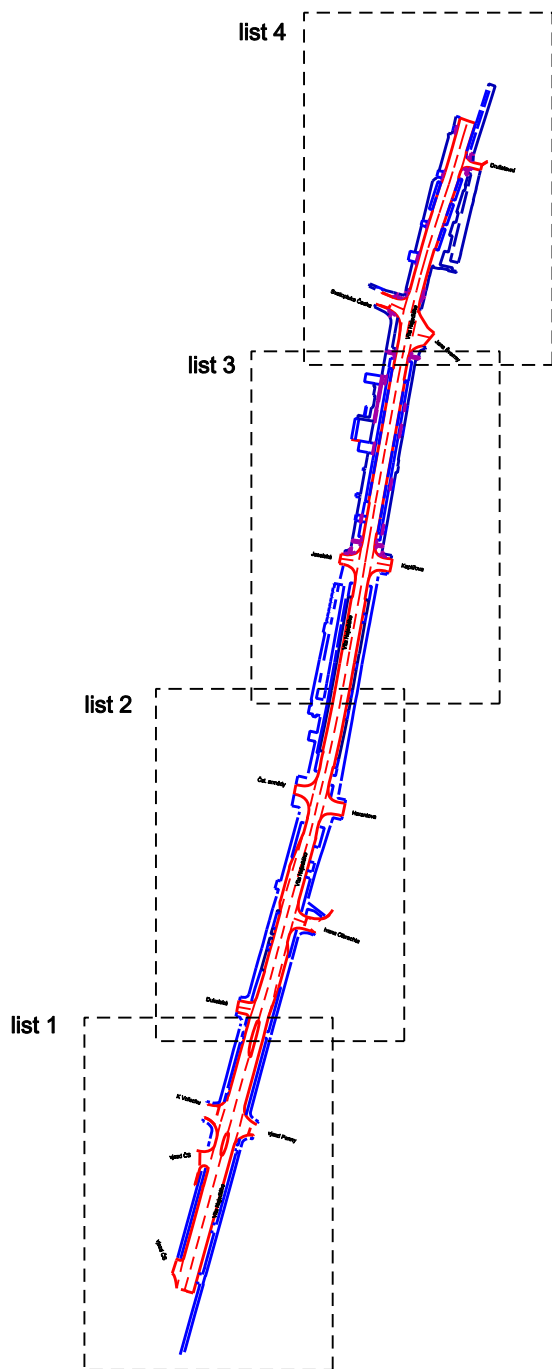


Kraj	Kat. území		 ORIGEO GEODETICKÉ PRÁCE	
Liberecký	Mnichovo Hradiště			
Akce: Vyčíslení ploch a délek materiálů Ulice Víta Nejedlého- stravební úpravy uličního prostoru SO101, SO102, SO800			Chaberská 290/13, 182 00 Praha 8 IČO: 24227293 DIČ: CZ 24227293 provozovna: Malešická 655/59c, Praha 10 tel: 777069063, 775281977 info@origeo.cz	
Objednatel:	SaM Česká Lípa		Souřadnicový systém	S-JTSK
Zaměřil	Vyhotovil	Ověřil	Výškový systém	Bpv
4 -12/2025	14.1.2026	14.1.2026	Měřítka	1 : 500
Sebastian Olič	Sebastian Olič	Ing. Endršt K., Ph.D.		


List 1

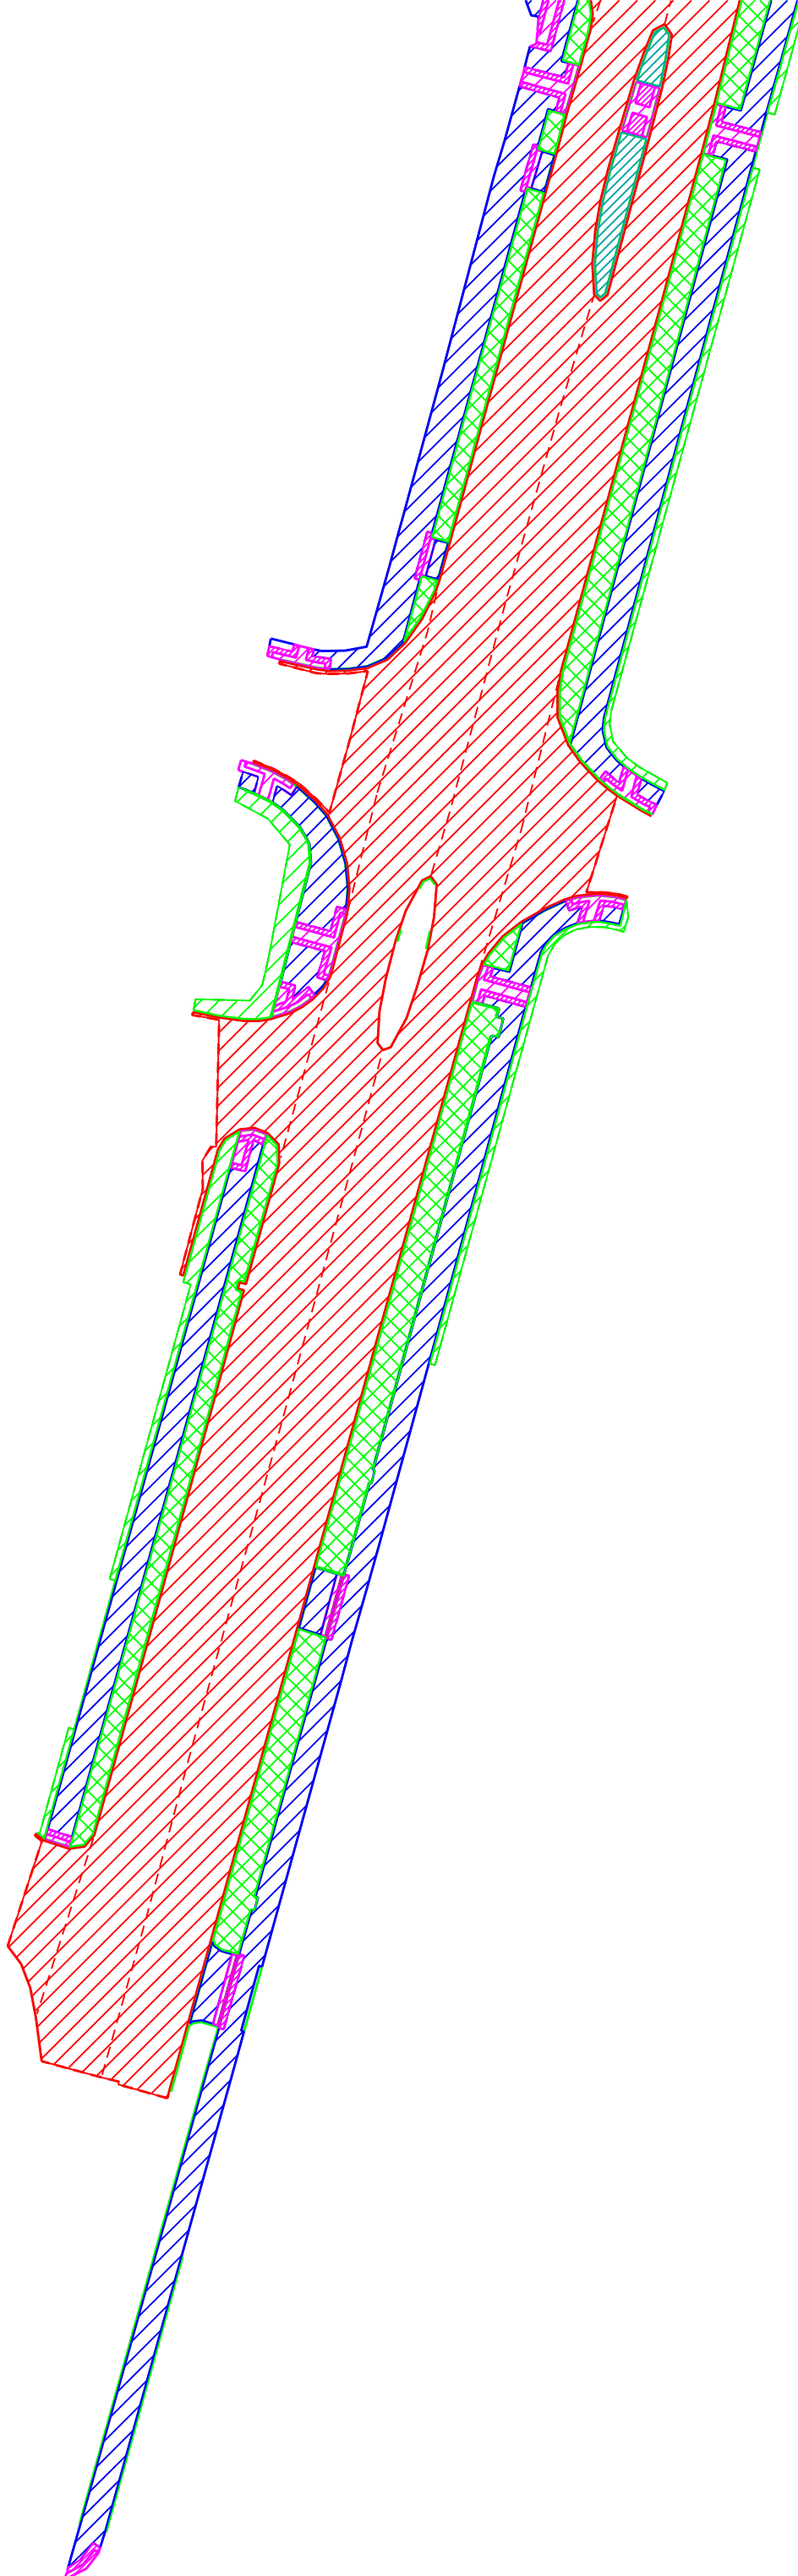


List 2

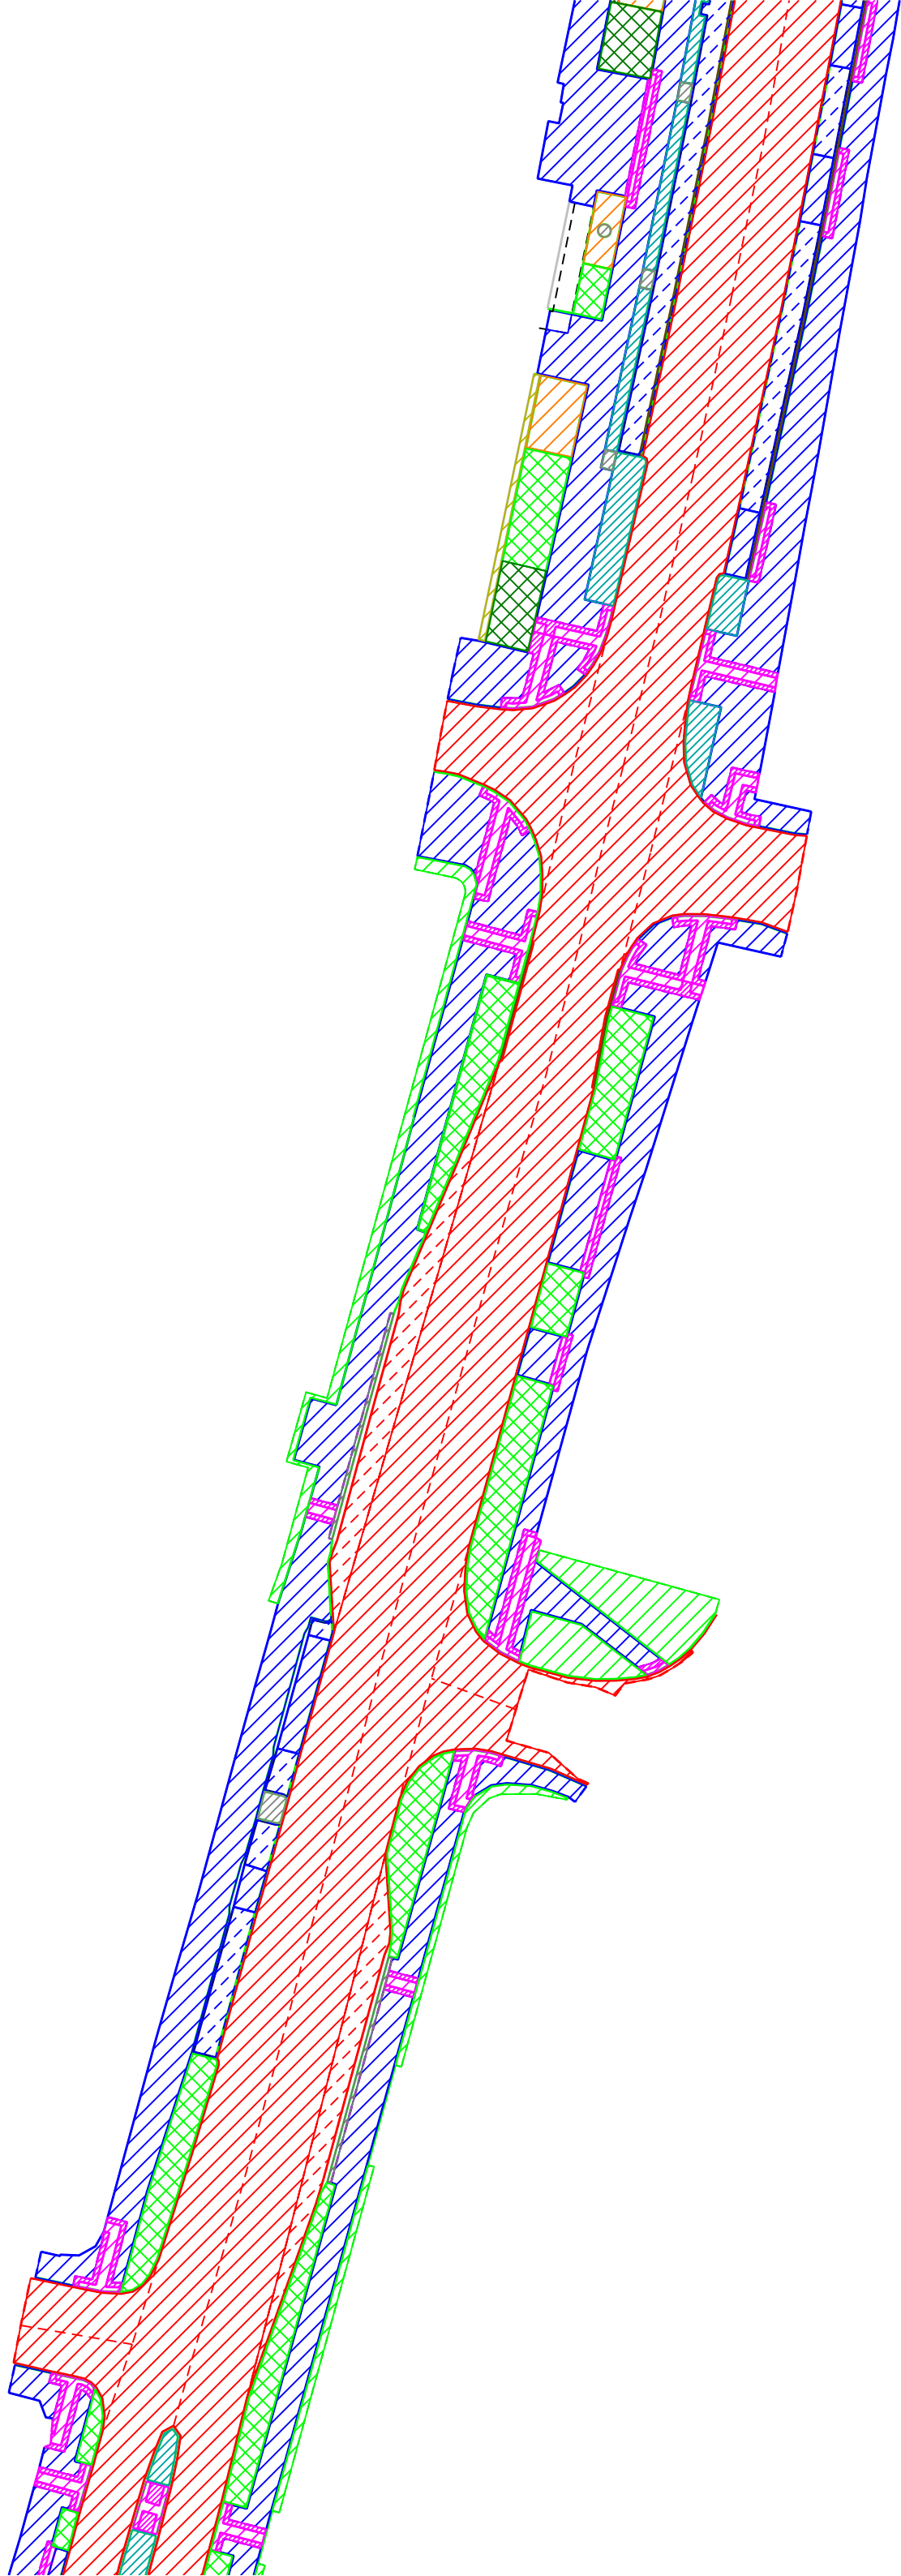

List 3

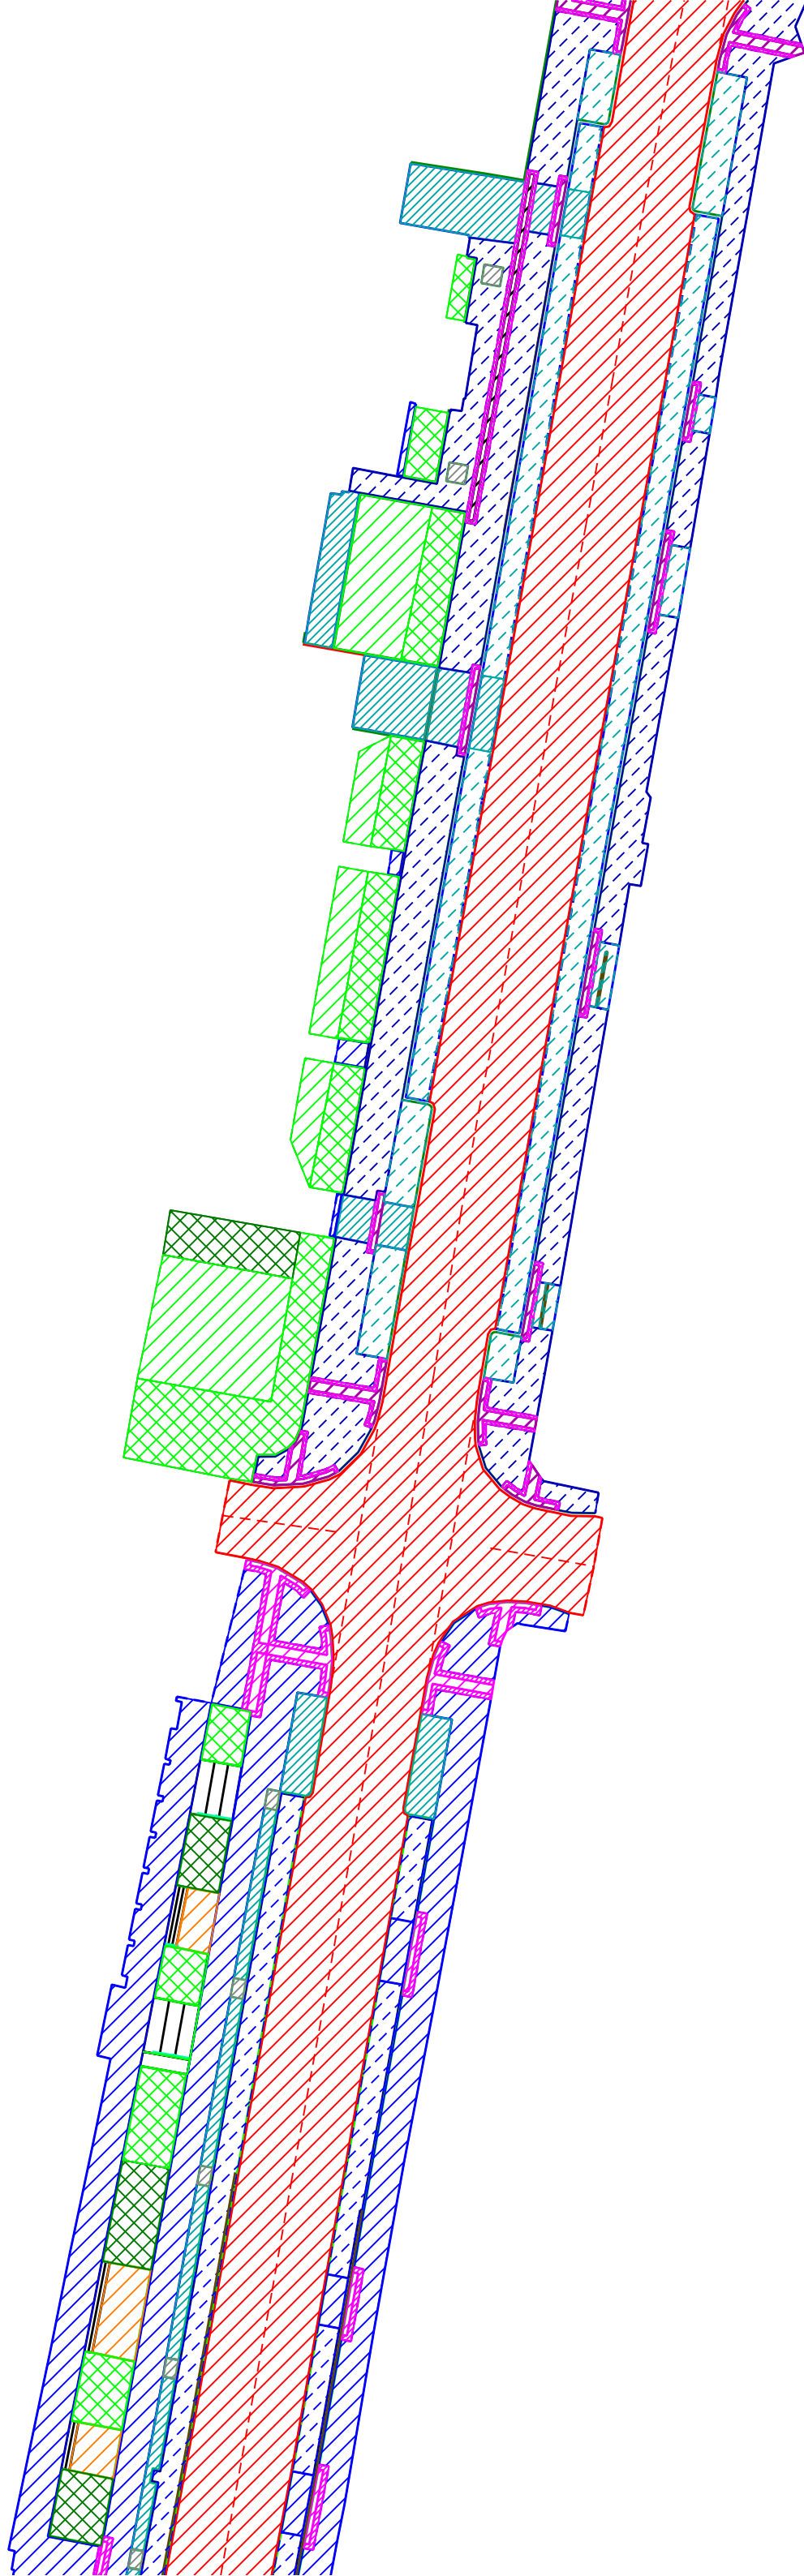

List 4

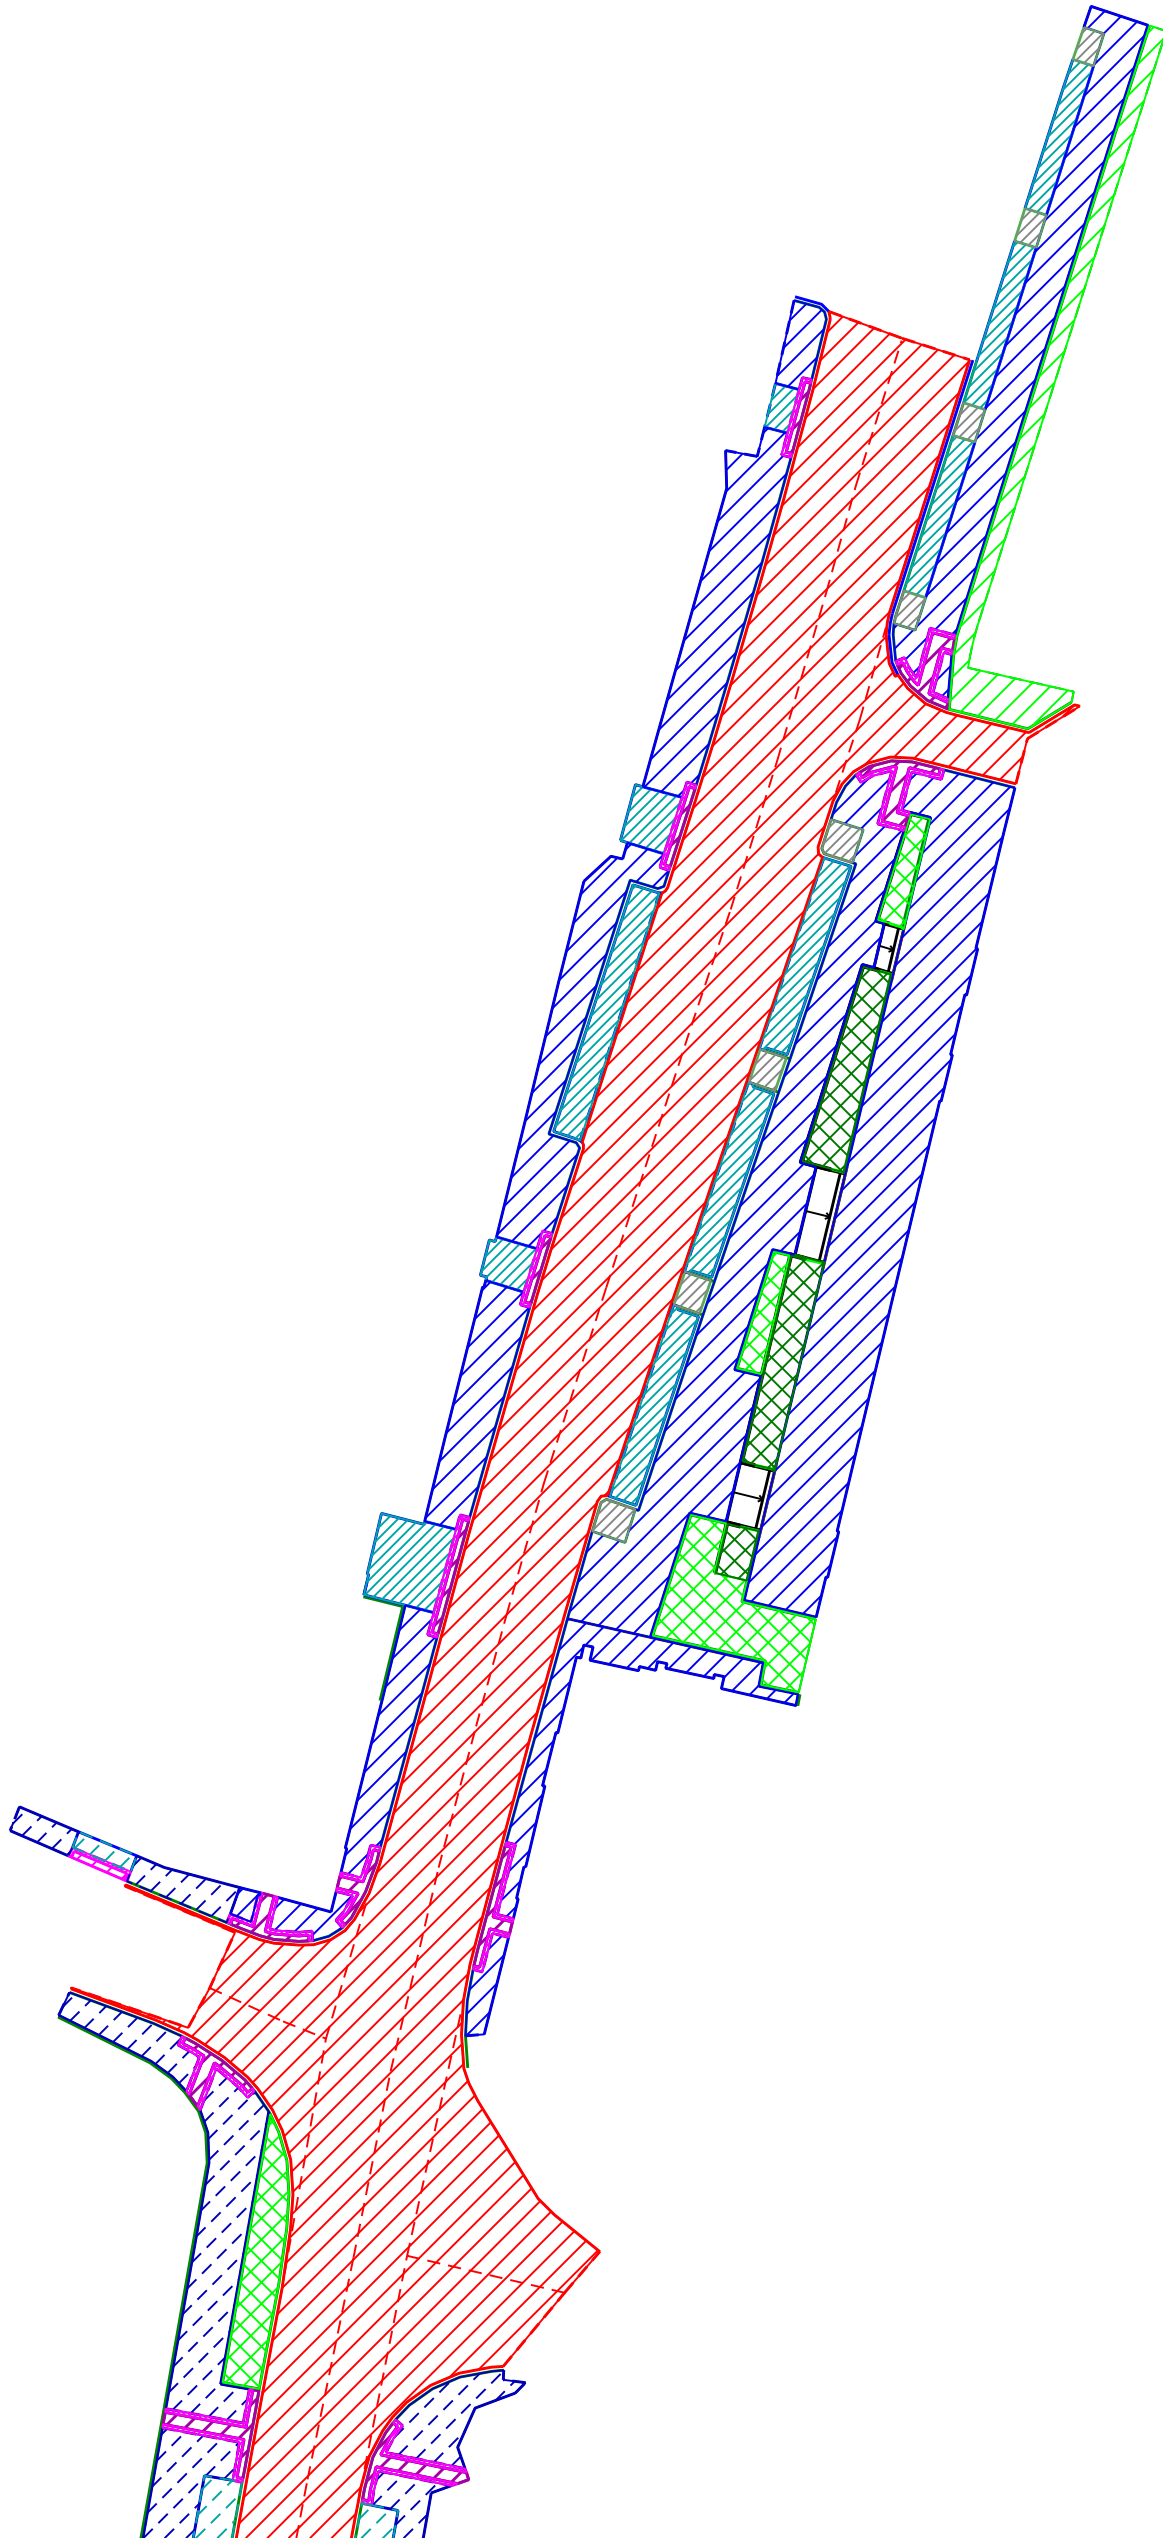

Vyčíslení ploch a délek
Stavba: Revitalizace ulice Víta Nejedlého

materiál	délka (m)	plocha (m²)
asfaltová vozovka		7512.8
asfaltová vozovka zastávka BUS		135.2
dlažba tvar obdélník betonová 200x100x60mm přírodní		2025.7
dlažba tvar obdélník betonová 200x100x80mm přírodní		531.9
dlažba tvar obdélník betonová 200x100x60mm černá		11.4
dlažba tvar obdélník betonová pro nevidomé 200x100x60mm černá		144.6
dlažba tvar obdélník betonová pro nevidomé 200x100x80mm černá		21.3
dlažba tvar čtverec betonová 200x200x60mm přírodní bez FAZETY		155.3
dlažba tvar čtverec betonová 200x200x80mm přírodní bez FAZETY		26.0
před vstupem do č.p. 274 je ještě dlažba betonová SLP s vodící linií 20x20x6 cm přírodní		4.2
dlažba plošná betonová vegetační 200x200x80mm přírodní		352.7
kostka štípaná dlažební žula drobná 8/10 stará		426.5
kostka štípaná dlažební žula drobná 8/10		588.1
kostka štípaná dlažební mozaika žula 4/6 stará		795.7
kostka štípaná dlažební mozaika žula 4/6		959.6
deska varovný pás dlažební žula 200x200 tl 60 mm, povrch řezaný, tryskaný		88.6
deska přídlažbová dlažební žula 250x250 tl 60 mm, povrch řezaný a tryskaný		71.5
deska umělá vodící linie dlažební žula 397x600 tl 60mm, povrch řezaný a tryskaný		11.6
kostka štípaná dlažební žula velká 15/17		38.0
mlat		90.3
kačírek		11.3
trvalkové záhony		1189.3
podrosty /keře		211.4
trávník		612.8
lávový mulč (místo mlatu a praného kameniva dr. 32/63)		53.0
obrubník betonový pro kruhový objezd přímý 200x600x300mm + oblouky	43.9	
obrubník betonový chodníkový 1000x80x250mm	907.5	
obrubník betonový chodníkový 1000x100x250mm	236.2	
obrubník betonový silniční 1000x150x250mm (PŘÍMÝ, NÁJEZDOVÝ, PŘECHODOVÝ, OBLOUKOVÝ A ROHOVÝ)	979.9	
obrubník betonový bezbariérový přímý + náběhový	42.3	
obrubník kamenný žulový přímý/obloukový 1000x120x250mm	325.7	
obrubník kamenný žulový přímý/obloukový 1000x200x250/200mm	7.0	
obrubník kamenný žulový přímý/obloukový 1000x250x200mm	588.6	
obruba ocel	188.0	
Odvodňovací polymerbetonový žlab s krycím roštem šířky do 200 mm	171.0	
Odvodňovací plastový žlab pro zatížení A15 vnitřní š 100 mm s roštem štěrbinovým z Pz oceli	56.5	