

Krycí list ZBV

Název Stavby dle SoD: Ulice Víta Nejedlého - Stavební úpravy uličního prostoru Název stavebního objektu/provozního souboru (SO/PS): C SO 102s - Sanace zemní pláně	Číslo SO/PS / / pořadí Změny SO/PS: C 102s/001	Číslo ZBV: 12.1
---	--	------------------------

Objednatel: Město Mnichovo Hradiště
Masarykovo náměstí 1, 295 01 Mnichovo Hradiště
IČ: 002 38 309

Objednatel: Krajská správa a údržba silnic Středočeského kraje, příspěvková organizace
Zborovská 81/11, 150 00 Praha 5, Smíchov
IČ: 00066001

Zhotovitel: SaM silnice a mosty a.s.
Máchova 1129, 470 01 Česká Lípa
IČ: 25018094

Rekapitulace ZBV č. 12 dle Skupin 1, 2, 3, 4, 5

Změna č./ Skupina	Cena navrhovaných Změn záporných	Cena navrhovaných Změn kladných	Cena navrhovaných Změn záporných a Změn kladných celkem
12.1	-27 107,65	0,00	-27 107,65

ZBV č./ Skupina	Cena navrhovaných Změn záporných	Cena navrhovaných Změn kladných	Cena navrhovaných Změn záporných a Změn kladných celkem
12.2	0,00	0,00	0,00

ZBV č./ Skupina	Cena navrhovaných Změn záporných	Cena navrhovaných Změn kladných	Cena navrhovaných Změn záporných a Změn kladných celkem
12.3	0,00	0,00	0,00

ZBV č./ Skupina	Cena navrhovaných Změn záporných	Cena navrhovaných Změn kladných	Cena navrhovaných Změn záporných a Změn kladných celkem
12.4	0,00	0,00	0,00

ZBV č./ Skupina	Cena navrhovaných Změn záporných	Cena navrhovaných Změn kladných	Cena navrhovaných Změn záporných a Změn kladných celkem
12.5	0,00	0,00	0,00

ZBV č./ SUMA	Cena navrhovaných Změn záporných	Cena navrhovaných Změn kladných	Cena navrhovaných Změn záporných a Změn kladných celkem
12	-27 107,65	0,00	-27 107,65

Části ZBV se číslovají číslem ZBV, za kterým je tečka a index udávající číslo Skupiny.
Stejný systém číslování se používá pro jednotlivé Změnové listy (02)
a pro Rozpis ocenění změn položek (04).

Změnový list

Název Stavby dle SoD: Ulice Víta Nejedlého - Stavební úpravy uličního prostoru Název stavebního objektu/provozního souboru (SO/PS): C SO 102s - Sanace zemní pláně	Číslo SO/PS / / pořadí Změny SO/PS: C 102s/001	Číslo ZBV / Skupina změny: 1
---	--	--

Strany smlouvy o dílo 004/2024 na realizaci uvedené Stavby uzavřené dne 10.07.2024 (dále jen Smlouva):

Objednatel: Město Mnichovo Hradiště se sídlem Masarykovo náměstí 1, 295 01 Mnichovo Hradiště

Zhotovitel: SaM silnice a mosty a.s., Máchova 1129, 470 01 Česká Lípa

Přílohy Změnového listu: 1. Krycí list 1 počet listů 2. Změnový list 2 počet listů 3. Zápis o projednání ocenění soupisu prací 1 počet listů 4. Rozpis ocenění Změn položek 1 počet listů 5. Přehled zařazení změn do Skupin 1 počet listů 6. Přehled dokladů 1 počet listů 7. Soupis prací SO po všech změnách 1 počet listů Další doklady dle přehledu dokladů 7 počet listů	Příjemce Objednatel Zhotovitel Projektant (AD) Stavební dozor Supervize
---	---

Iniciátor Změny: Objednatel

Předmět Změny: Doměrky - skutečně provedeno

Sanace - v průběhu realizace zakázky nebylo shledáno potřebným.

Jedná se o Změny vyhrazené, které jsou podle zákona č. 134/2016 Sb., o zadávání veřejných zakázek zařazeny do Skupiny 1. Zároveň se jedná o práce, které nemění celkovou povahu veřejné zakázky.
Z hlediska Zákona o zadávání veřejných zakázek č. 134/2016 Sb. tato Změna nepředstavuje vznik podstatné změny závazku a dle § 100, odst. 1) se jedná o Doměrky, které vznikají na základě upřesnění objemu skutečně provedených prací na stavbě v průběhu realizace.

Údaje v Kč bez DPH:

Cena navrhovaných Změn záporných	Cena navrhovaných Změn kladných	Cena navrhovaných Změn záporných a Změn kladných celkem	Součet absolutních hodnot Změn kladných a Změn záporných
-27 107,65	0,00	-27 107,65	27 107,65

Technická pomoc Objednatele: jméno podpis

Podpis vyjadřuje souhlas se Změnou:

Zhotovitel (stavbyvedoucí): jméno Robert Šalda podpis

Projektant (autorský dozor): jméno Ing. Josef Filip, Ph.D. podpis

Stavební dozor: jméno Pavel Prokorát podpis

Zástupce Objednatele odpovědný za cenové projednání změny: jméno [Doplněte] podpis

Zástupce Objednatele č. 1: jméno Ing. Pavel Král podpis

Zástupce Objednatele č. 2: jméno Ing. Jiří Toman podpis

Objednatel a Zhotovitel se dohodli, že u tohoto SO/PS, který je součástí uvedené Stavby, budou provedeny Změny, jež jsou podrobně popsány, zdůvodněny, dokladovány a oceněny v Dokumentaci této Změny. Smluvní strany shodně prohlašují, že Změny dle tohoto Změnového listu nejsou zlepšením dle čl. 13.2 Obchodních podmínek. **Tento Změnový list představuje Dodatek Smlouvy o dílo.** Smlouva se mění v rozsahu upraveném v tomto Změnovém listu. V ostatním zůstávají práva a povinnosti Objednatele a Zhotovitele sjednané ve Smlouvě nedotčeny. Na důkaz toho připojují příslušné osoby oprávněné jednat jménem nebo v zastoupení Objednatele a Zhotovitele své podpisy.

Objednatel 1 (Oprávněná osoba):	jméno	Ing. Jiří Plíhal	podpis
Objednatel 2 (Oprávněná osoba):	jméno	Ing. Jan Fidler, DiS.	podpis
Zhotovitel:	jméno	Ing. Dušan Drahoš	podpis

ZÁPIS

o projednání ocenění soupisu prací a ceny stavebního objektu/provozního souboru (SO/PS)
pro všechny skupiny - pro ZBV číslo: 12

Název Stavby:	Ulice Víta Nejedlého - Stavební úpravy uličního prostoru
Číslo SO/PS / číslo Změny SO/PS:	C 102s/001
Název stavebního objektu/provozního souboru (SO/PS):	C SO 102s - Sanace zemní pláň

Údaje v Kč bez DPH

Cena SO/PS dle Smlouvy
1 - zadat
27 107,65

Cena SO/PS v předchozích ZBV:

Údaje v Kč bez DPH

	Cena všech Změn záporných v předchozích Změnách na SO/PS	Cena všech Změn kladných v předchozích Změnách na SO/PS	Cena SO/PS po všech předchozích Změnách	Rozdíl ceny SO/PS po všech předchozích Změnách a ve Smlouvě
2	3 - zadat	4 - zadat	5=1+3+4	6=5-1
stavební/montážní práce	0,00	0,00	27 107,65	0,00

Cena SO/PS v této ZBV a po této ZBV:

Údaje v Kč bez DPH

	Cena navrhovaných Změn záporných na SO/PS	Cena navrhovaných Změn kladných na SO/PS	Cena všech Změn kladných na SO/PS (předchozích a navrhovaných)	Cena všech Změn kladných na SO/PS k ceně SO/PS dle Smlouvy v %
7	8 - zadat	9 - zadat	10=4+9	11=10/1
stavební/montážní práce	-27 107,65	0,00	0,00	0,00%

Cena SO/PS po této ZBV:

Údaje v Kč bez DPH

	Cena všech Změn záporných na SO/PS (předchozích a navrhovaných)	Cena SO/PS po této Změně	Rozdíl ceny SO/PS po této Změně oproti ceně SO/PS dle Smlouvy	Rozdíl ceny SO/PS po této Změně oproti ceně SO/PS dle Smlouvy v %
12	13=3+8	14=1+13+10	15=14-1	16=15/1
stavební/montážní práce	-27 107,65	0,00	-27 107,65	-100,00%

Rozpis položek a cen Změny													
Název stavby: Ulice Víta Nejdlého - Stavební úpravy uličního prostoru Číslo a název SO/PS: C SO 102s - Sanace zemní pláň Číslo a název rozpočtu: C SO 102s - Sanace zemní pláň								ZMĚNA SOUPISU PRACÍ (SO/PS)					
								C 102s					
								Skupina změn 1					
Poř. č. pol.	Kód položky	Název položky	m.j.	Množství ve Smlouvě	Množství po Změnách	Množství rozdílu	Cena za m.j. v Kč	Cena celkem ve Smlouvě	Změny záporné v Kč	Změny kladné v Kč	Cena celkem po Změnách	Rozdíl cen celkem v Kč	Podíl cen celkem v %
1	2	3	4	5	6	7	8	9	10	11	12	13	14
1	122251105	Odkopávky a prokopávky nezapažené v hornině třídy těžitelnosti I skupiny 3 objem do 1000 m3 strojně	m3	16,587	0,000	-16,587	200,000	3 317,40	-3 317,40	0,00	0,00	-3 317,40	-100,00%
2	162751117	Vodorovné přemístění přes 9 000 do 10000 m výkopku/sypaniny z horniny třídy těžitelnosti I skupiny 1 až 3	m3	16,587	0,000	-16,587	250,000	4 146,75	-4 146,75	0,00	0,00	-4 146,75	-100,00%
3	171201231	Poplatek za uložení zeminy a kamení na recyklační skládce (skládkovné) kód odpadu 17 05 04	t	29,857	0,000	-29,857	180,000	5 374,26	-5 374,26	0,00	0,00	-5 374,26	-100,00%
4	564951313	Podklad z betonového recyklátu plochy přes 100 m2 tl 150 mm	m2	110,580	0,000	-110,580	105,000	11 610,90	-11 610,90	0,00	0,00	-11 610,90	-100,00%
5	919726122	Geotextilie pro ochranu, separaci a filtraci netkaná měrná hm přes 200 do 300 g/m2	m2	55,290	0,000	-55,290	48,000	2 653,92	-2 653,92	0,00	0,00	-2 653,92	-100,00%
6	998223011	Přesun hmot pro pozemní komunikace s krytem dlážděným	t	0,026	0,000	-0,026	170,000	4,42	-4,42	0,00	0,00	-4,42	-100,00%
		Celkem							- 27 107,65	0,00		- 27 107,65	

Odpovědný zástupce Objednatele i odpovědný zástupce Zhotovitele odsouhlasují skladbu měněných položek i nových položek, včetně jejich výměr, vyjadřujících předkládanou změnu.
Potvrzují zároveň skutečné provedení prací a oprávněnost změny.

Za Zhotovitele: Robert Šalda, (stavbyvedoucí)

Za Objednatele: Pavel Prokorát, (TDS/TDI)

Podpis:

Podpis:

PŘEHLED ZAŘAZENÍ ZMĚN DO SKUPIN

Název a evidenční číslo Stavby:

Ulice Víta Nejedlého - Stavební úpravy uličního prostoru

1	Přijaté smluvní částka bez rezervy a DPH	45 333 333,52
2=1+19+20	Aktuální smluvní částka (cena stavby)	44 241 355,42
	Aktuální smluvní částka (cena stavby) včetně DPH	53 532 040,06
3=(2/1)*100	Procento změny Přijaté smluvní částky	97,59%
4=(25/1)*100	Sledování vyhrazených změn (Skupina 1)	-4,15%
5=(28/1)*100	Sledování záměny položek (Skupina 2)	0,00%

6=32+36	Suma Změn kladných a Změn záporných Skupiny 3 a Skupiny 4	805 336,90
7=(6/1)*100	Sledování limitu 30 % - součet Skupiny 3 a Skupiny 4	1,78%
8=1*0,3	Zákonný limit 30 % pro Skupinu 3 a Skupinu 4	13 600 000,06

Limit	D4*0,15
Sledování limitu v %	0,13%
Hodnota skupiny 5	56 688,86

						- 1 -			- 2 -			- 3 -			- 4 -			- 5 -		
						Vyhrazené změny (Doměrky) (dle §100 zákona č. 134/2016 Sb.)			Záměna položek (dle §222 odst. (7) zákona č. 134/2016 Sb.)			Změny nepředvídané (dle §222 odst. (6) zákona č. 134/2016 Sb.)			Změny nezbytné (dle §222 odst. (5) zákona č. 134/2016 Sb.)			Změny de minimis Změny neměnicí celkovou povahu veřejné zakázky (dle §222 odst. (4) zákona č. 134/2016 Sb.)		
SO	ZBV č.	Název SO/PS / předmět Změny	Změny záporné (žadávat se znaménkem mínus)	Změny kladné	Hodnota ZBV	Změny záporné (žadávat se znaménkem mínus)	Změny kladné	Suma Změn záporných a Změn kladných	Změny záporné (žadávat se znaménkem mínus)	Změny kladné	Suma Změn záporných a Změn kladných	Změny záporné (žadávat se znaménkem mínus)	Změny kladné	Suma Změn záporných a Změn kladných	Změny záporné (žadávat se znaménkem mínus)	Změny kladné	Suma Změn záporných a Změn kladných	Změny záporné (žadávat se znaménkem mínus)	Změny kladné	limit 15 %
16	17	18	19= 23+26+29+33+37	20= 24+27+30+34+38	21=19+20	23	24	25=23+24	26	27	28=26+27	29	30	32=29+30	33	34	36=33+34	37	38	39=ABS(37)+38
		Ulice Víta Nejedlého - Stavební úpravy uličního prostoru	- 2 592 711,96	1 500 733,86	- 1 091 978,10	- 2 112 986,83	232 724,17	- 1 880 262,66	0,00	0,00	0,00	- 442 854,53	1 248 191,43	805 336,90	0,00	0,00	0,00	- 36 870,60	19 818,26	56 688,86
401	1	SO 401 Veřejné osvětlení a městský rozhlas - přiložení chráničků	0,00	279 447,36	279 447,36	0,00	0,00	0,00	0,00	0,00	0,00	0,00	279 447,36	279 447,36	0,00	0,00	0,00	0,00	0,00	0,00
VRN	2	Vedlejší rozpočtové náklady - informační tabule	0,00	16 540,76	16 540,76	0,00	0,00	0,00	0,00	0,00	0,00	0,00	0,00	0,00	0,00	0,00	0,00	0,00	16 540,76	16 540,76
102	3	Komunikace pro pěší - chodník u VaKu	- 36 870,60	0,00	- 36 870,60	0,00	0,00	0,00	0,00	0,00	0,00	0,00	0,00	0,00	0,00	0,00	0,00	- 36 870,60	0,00	36 870,60
VRN 101	1a	Vedlejší rozpočtové náklady - informační tabule	0,00	3 277,50	3 277,50	0,00	0,00	0,00	0,00	0,00	0,00	0,00	0,00	0,00	0,00	0,00	0,00	0,00	3 277,50	3 277,50
SO 101	2a	Vozovka - kanalizace a sanace vozovky	- 45 579,19	111 792,97	66 213,78	0,00	0,00	0,00	0,00	0,00	0,00	- 45 579,19	111 792,97	66 213,78	0,00	0,00	0,00	0,00	0,00	0,00
SO 101	3a	Vozovka - svislé dopravní značení	0,00	28 040,00	28 040,00	0,00	0,00	0,00	0,00	0,00	0,00	0,00	28 040,00	28 040,00	0,00	0,00	0,00	0,00	0,00	0,00
801	4	SO 801 - Sadové úpravy - ul. Víta Nejedlého - substráty	- 24 331,34	80 338,90	56 007,56	0,00	0,00	0,00	0,00	0,00	0,00	- 24 331,34	80 338,90	56 007,56	0,00	0,00	0,00	0,00	0,00	0,00
802	5	SO 802 - Prostranství před domem č.p. 1298-1300 - substráty	0,00	54 841,86	54 841,86	0,00	0,00	0,00	0,00	0,00	0,00	0,00	54 841,86	54 841,86	0,00	0,00	0,00	0,00	0,00	0,00
803	6	SO 803 - Park u Sokolovny - substráty	0,00	140 195,03	140 195,03	0,00	0,00	0,00	0,00	0,00	0,00	0,00	140 195,03	140 195,03	0,00	0,00	0,00	0,00	0,00	0,00
SO 101	4a	Vozovka - svislé dopravní značení a uliční vpust'	- 4 240,00	38 228,28	33 988,28	0,00	0,00	0,00	0,00	0,00	0,00	- 4 240,00	38 228,28	33 988,28	0,00	0,00	0,00	0,00	0,00	0,00
SO 101	5a	Vozovka - Změna skladby konstrukčních vrstev	- 368 704,00	515 307,03	146 603,03	0,00	0,00	0,00	0,00	0,00	0,00	- 368 704,00	515 307,03	146 603,03	0,00	0,00	0,00	0,00	0,00	0,00
102	7	A SO 102 - Komunikace pro pěší	- 207 306,91	192 199,17	- 15 107,74	- 207 306,91	192 199,17	- 15 107,74	0,00	0,00	0,00	0,00	0,00	0,00	0,00	0,00	0,00	0,00	0,00	0,00
102s	8	A SO 102s - Sanace zemní pláně	- 1 408 495,65	0,00	- 1 408 495,65	- 1 408 495,65	0,00	- 1 408 495,65	0,00	0,00	0,00	0,00	0,00	0,00	0,00	0,00	0,00	0,00	0,00	0,00
401	9	SO 401 - Veřejné osvětlení a městský rozhlas	- 6 665,00	0,00	- 6 665,00	- 6 665,00	0,00	- 6 665,00	0,00	0,00	0,00	0,00	0,00	0,00	0,00	0,00	0,00	0,00	0,00	0,00
801	10	SO 801 - Sadové úpravy - ul. Víta Nejedlého	- 76 501,00	40 525,00	- 35 976,00	- 76 501,00	40 525,00	- 35 976,00	0,00	0,00	0,00	0,00	0,00	0,00	0,00	0,00	0,00	0,00	0,00	0,00
102	11	C SO 102 - Komunikace pro pěší	- 386 910,62	0,00	- 386 910,62	- 386 910,62	0,00	- 386 910,62	0,00	0,00	0,00	0,00	0,00	0,00	0,00	0,00	0,00	0,00	0,00	0,00
102	12	C SO 102s - Sanace zemní pláně	- 27 107,65	0,00	- 27 107,65	- 27 107,65	0,00	- 27 107,65	0,00	0,00	0,00	0,00	0,00	0,00	0,00	0,00	0,00	0,00	0,00	0,00

Přehled dalších dokladů

Číslo ZBV:	12
Název stavby:	Ulice Víta Nejedlého - stavební úpravy uličního prostoru
Název stavebního objektu / provozního souboru (SO/PS):	C SO 102s - Sanace zemní pláně
Číslo SO/PS / číslo změny SO/PS:	C 102s/001

Doklad	počet listů
07 Soupis prací SO po všech změnách	1
08 PP7 2026 (geodetické zaměření skutečného provedení)	7
Počet listů celkem	8

Soupis prací SO po všech změnách													
Název stavby: Ulice Víta Nejdlého - Stavební úpravy uličního prostoru Číslo a název SO/PS: C SO 102s - Sanace zemní pláň Číslo a název rozpočtu: C SO 102s - Sanace zemní pláň								ZMĚNA SOUPISU PRACÍ (SO/PS)					
								C 102s					
								celkem po všech změnách					
Poř. č. pol.	Kód položky	Název položky	m.j.	Množství ve Smlouvě	Množství po Změnách	Množství rozdílu	Cena za m.j. v Kč	Cena celkem ve Smlouvě v Kč	Změny záporné v Kč	Změny kladné v Kč	Cena celkem po Změnách v Kč	Rozdíl cen celkem v Kč	Podíl cen celkem v %
1	2	3	4	5	6	7	8	9	10	11	12	13	14
1	122251105	Odkopávky a prokopávky nezapažené v hornině třídy těžitelnosti I skupiny 3 objem do 1000 m3 strojně	m3	16,587	0,000	-16,587	200,000	3 317,40	-3 317,40	0,00	0,00	-3 317,40	-100,00%
		55,29*0,3											
2	162751117	Vodorovné přemístění přes 9 000 do 10000 m výkopku/sypaniny z horniny třídy těžitelnosti I skupiny 1 až 3	m3	16,587	0,000	-16,587	250,000	4 146,75	-4 146,75	0,00	0,00	-4 146,75	-100,00%
		16,587											
3	171201231	Poplatek za uložení zeminy a kamení na recyklační skládce (skládkovné) kód odpadu 17 05 04	t	29,857	0,000	-29,857	180,000	5 374,26	-5 374,26	0,00	0,00	-5 374,26	-100,00%
		16,587*1,8 'Přepočtené koeficientem množství											
4	564951313	Podklad z betonového recyklátu plochy přes 100 m2 tl 150 mm	m2	110,580	0,000	-110,580	105,000	11 610,90	-11 610,90	0,00	0,00	-11 610,90	-100,00%
		"2 vrstvy, celkem tl. 30 cm" 55,29*2											
5	919726122	Geotextilie pro ochranu, separaci a filtraci netkaná měrná hm přes 200 do 300 g/m2	m2	55,290	0,000	-55,290	48,000	2 653,92	-2 653,92	0,00	0,00	-2 653,92	-100,00%
		55,29											
6	998223011	Přesun hmot pro pozemní komunikace s krytem dlážděným	t	0,026	0,000	-0,026	170,000	4,42	-4,42	0,00	0,00	-4,42	-100,00%
Celkem								27 107,65	- 27 107,65	0,00	0,00	- 27 107,65	-100,00%

Číslo předávacího protokolu: 7/2026

Zhotovitel:

**Název akce:**
Údaje o zakázce**Vyčíslení ploch a délek materiálů**

Stavba:

**Ulice Víta Nejedlého – stavební úpravy uličního prostoru
Mnichovo Hradiště**

Objednatel:

SaM silnice a mosty a.s.

Projektant:

Projekce dopravní Filip s.r.o.

Údaje o zpracování

Zaměřil:

Sebastian Olič

Datum měření:

4/2025-12/2025

Použité přístroje:

Leica GS 08 plus, Leica TS 12 R400

Zpracoval:

Sebastian Olič

Údaje o použitých systémech

Souřadnicový systém:

S-JTSK

Výškový systém:

Bpv

Přílohy:

Náčrt zaměření

Tabulka vyčíslení ploch

Technická zpráva:



Vyčíslení ploch a délek materiálů bylo provedeno na základě zaměření dokumentace skutečného provedení stavby. Vyčíslení bylo provedeno z digitálního modelu 2D.

Ověřil: 14.1.2026

Ing. Kamil Endršt, Ph.D.

Náležitostí a přesností odpovídá
právním předpisům**Za zhotovitele:** Sebastian Olič
ORIGEO s.r.o.**Za objednatele:**


SaM silnice a mosty a.s.

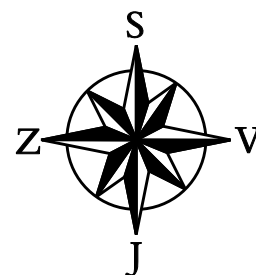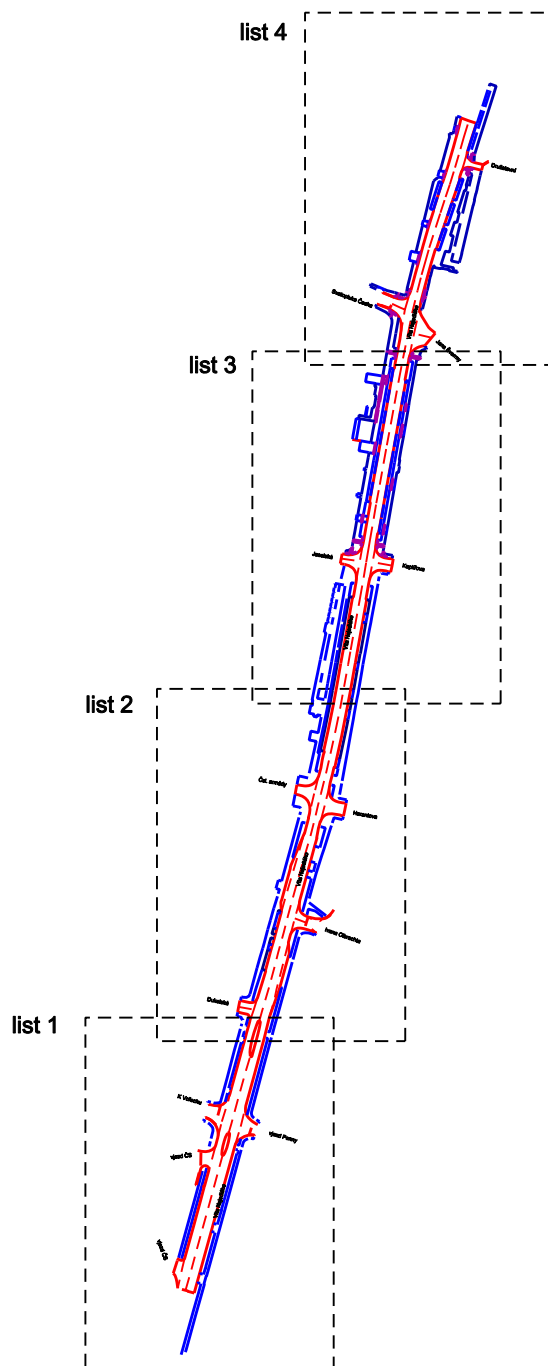


Kraj	Kat. území		 ORIGEO GEODETICKÉ PRÁCE Chaberská 290/13, 182 00 Praha 8 IČO: 24227293 DIČ: CZ 24227293 Provozovna: Malešická 655/59c, Praha 10 IČO 777069063 , 775281977 info@origeo.cz
Liberecký	Mnichovo Hradiště		
<u>Akce:</u> Vyčíslení ploch a délek materiálů Ulice Víta Nejedlého- stravební úpravy uličního prostoru SO101, SO102, SO800			
Objednatel:	SaM Česká Lípa		
Zaměřil	Vyhotovil	Ověřil	
4 -12/2025	14.1.2026	14.1.2026	
Sebastian Olič	Sebastian Olič	Ing. Endršt K., Ph.D.	


Souřadnicový systém	S-JTSK
Výškový systém	Bpv
Měřítko	1 : 500

List 1

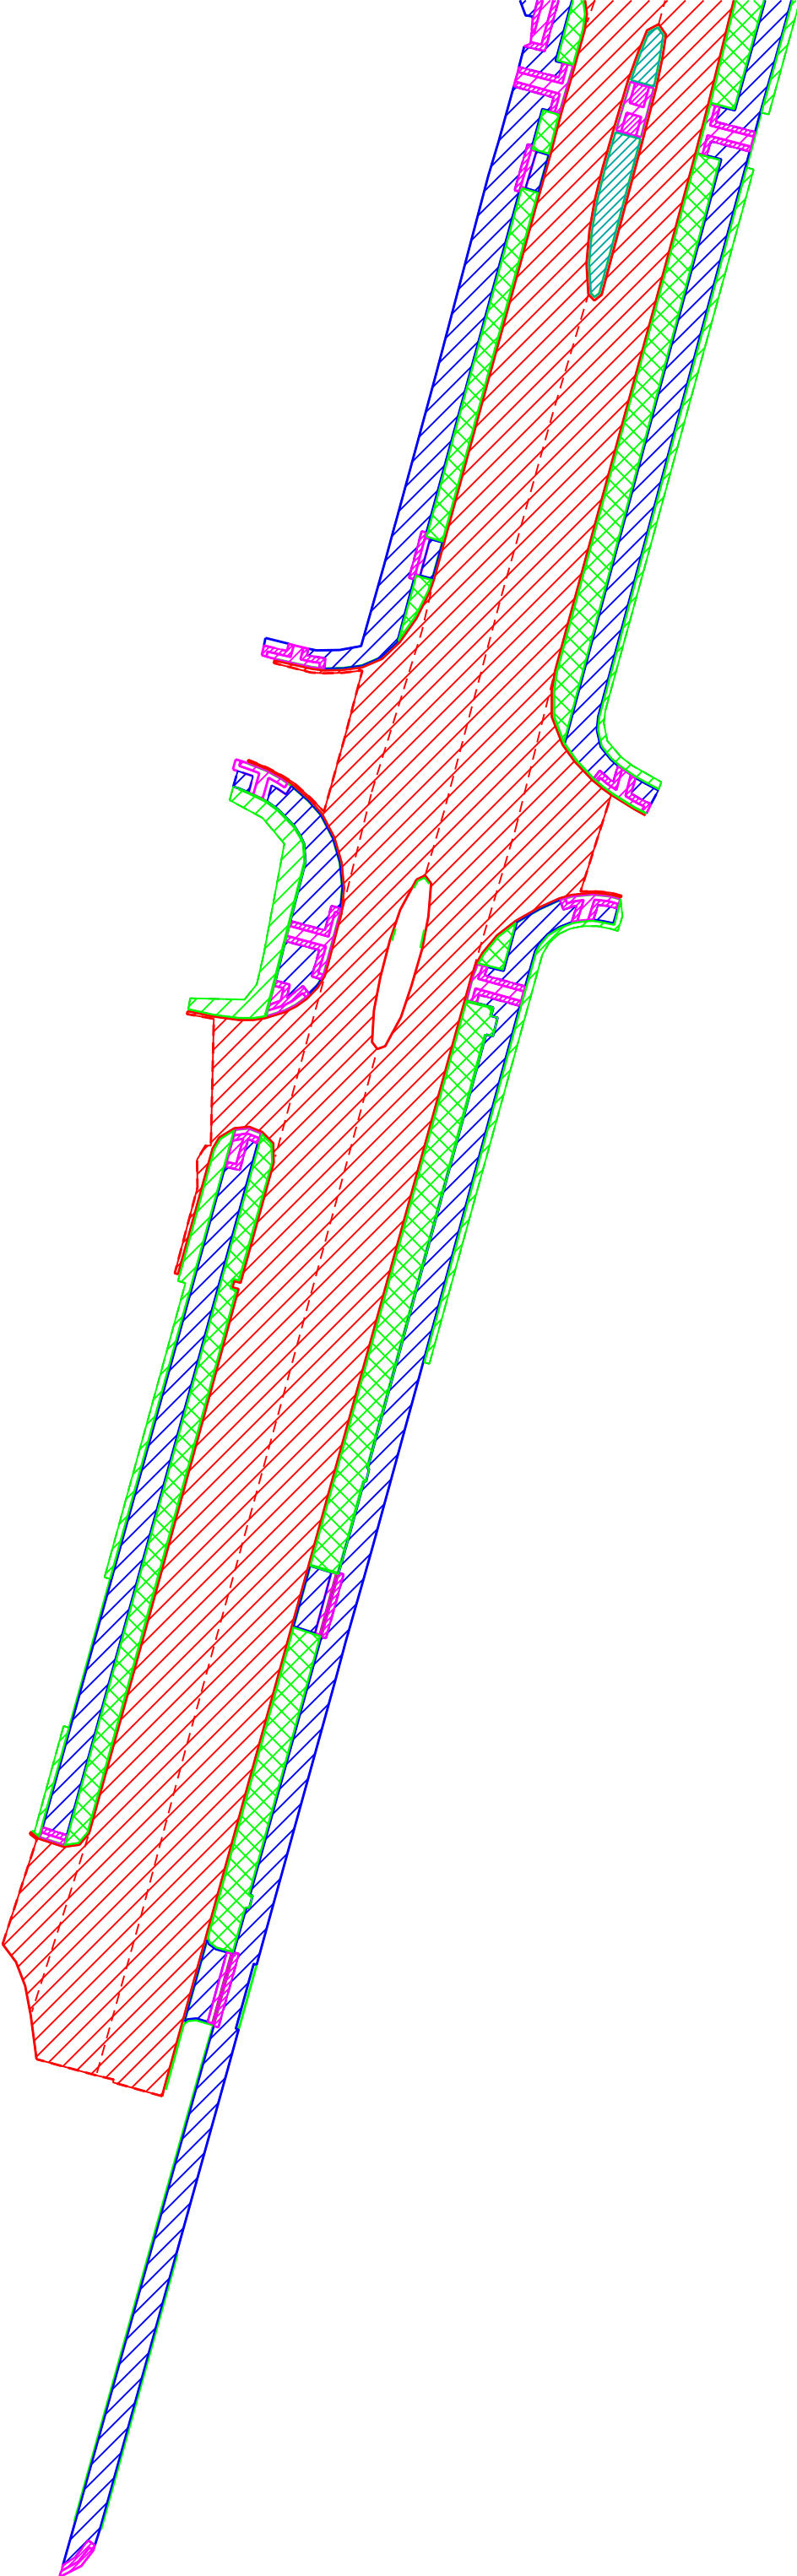


List 2

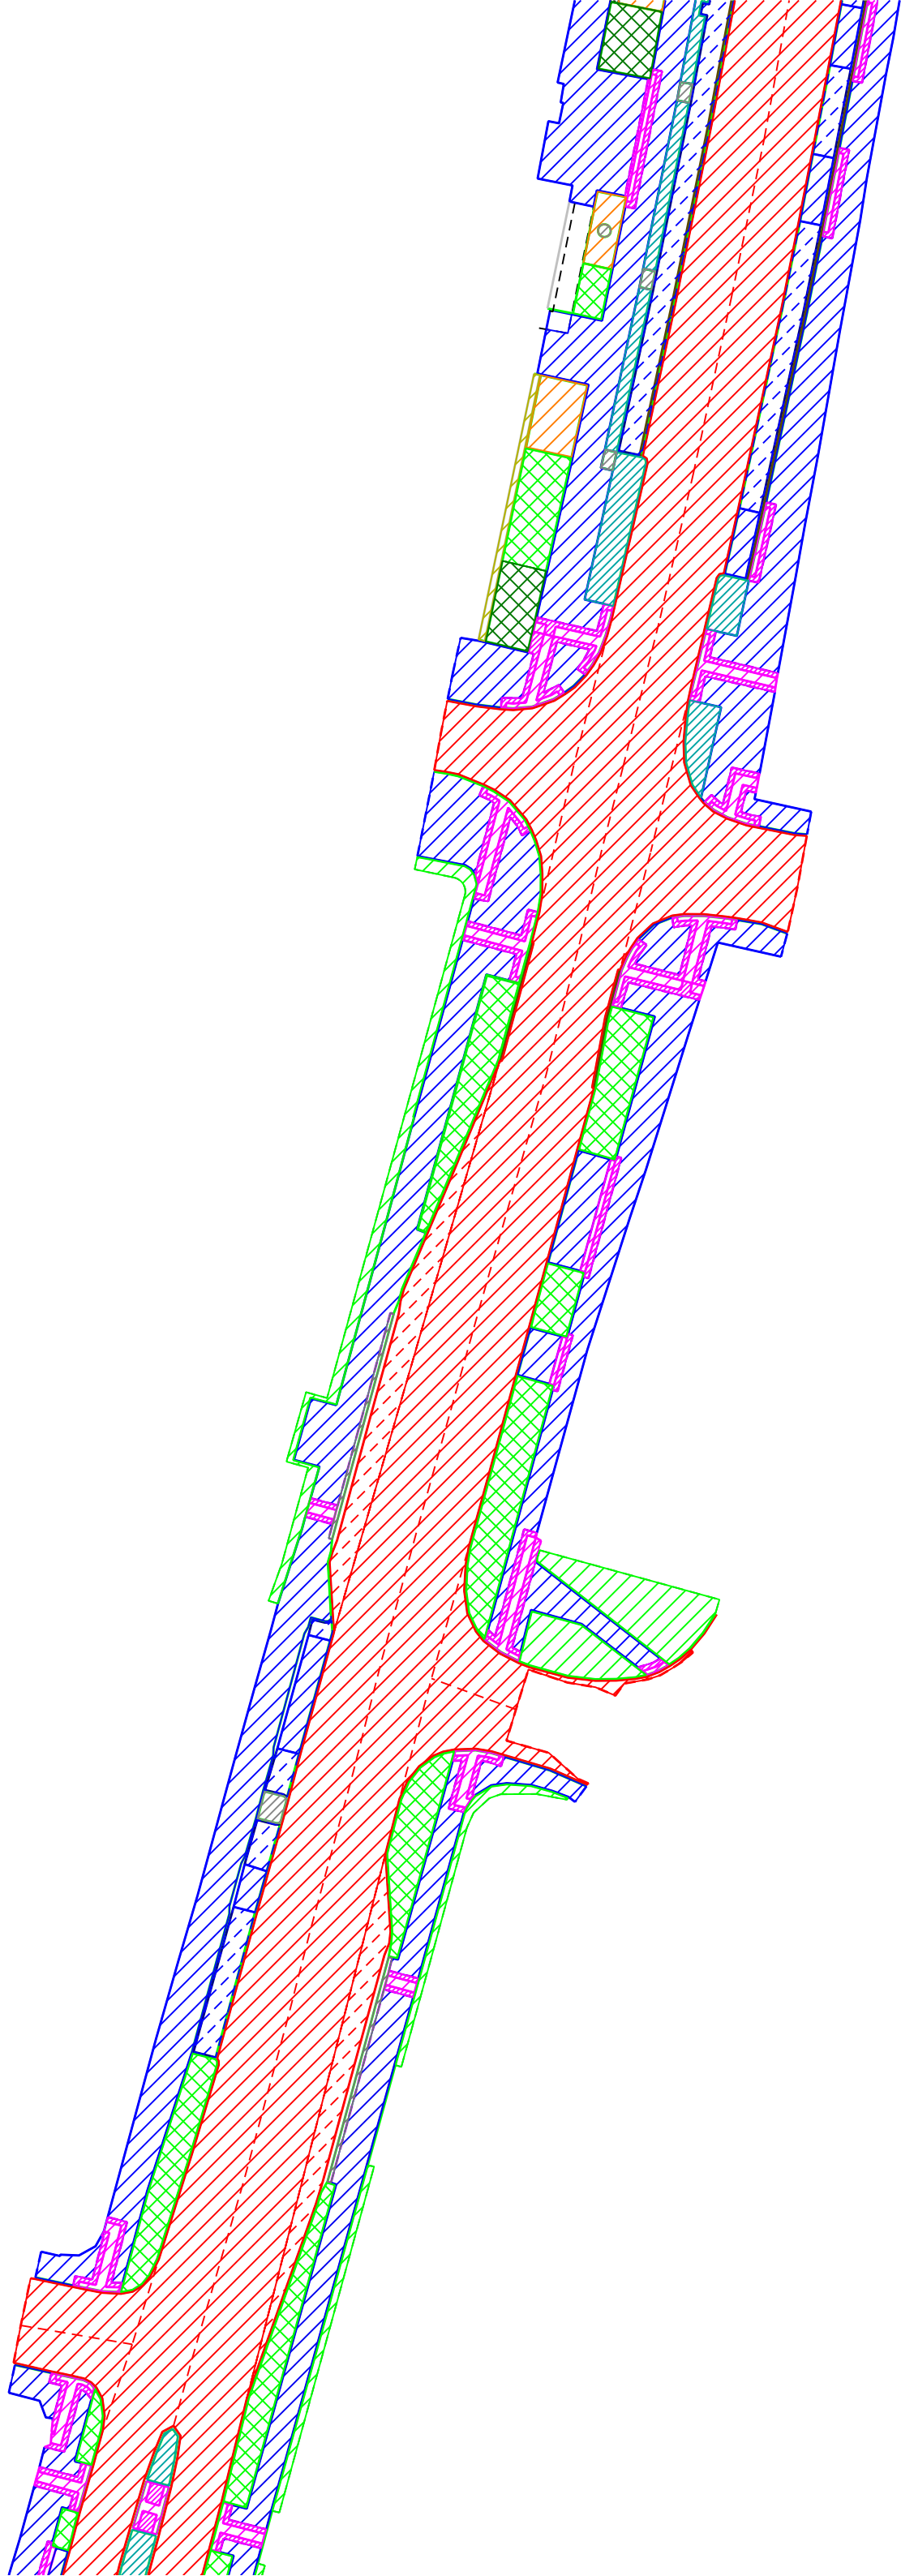

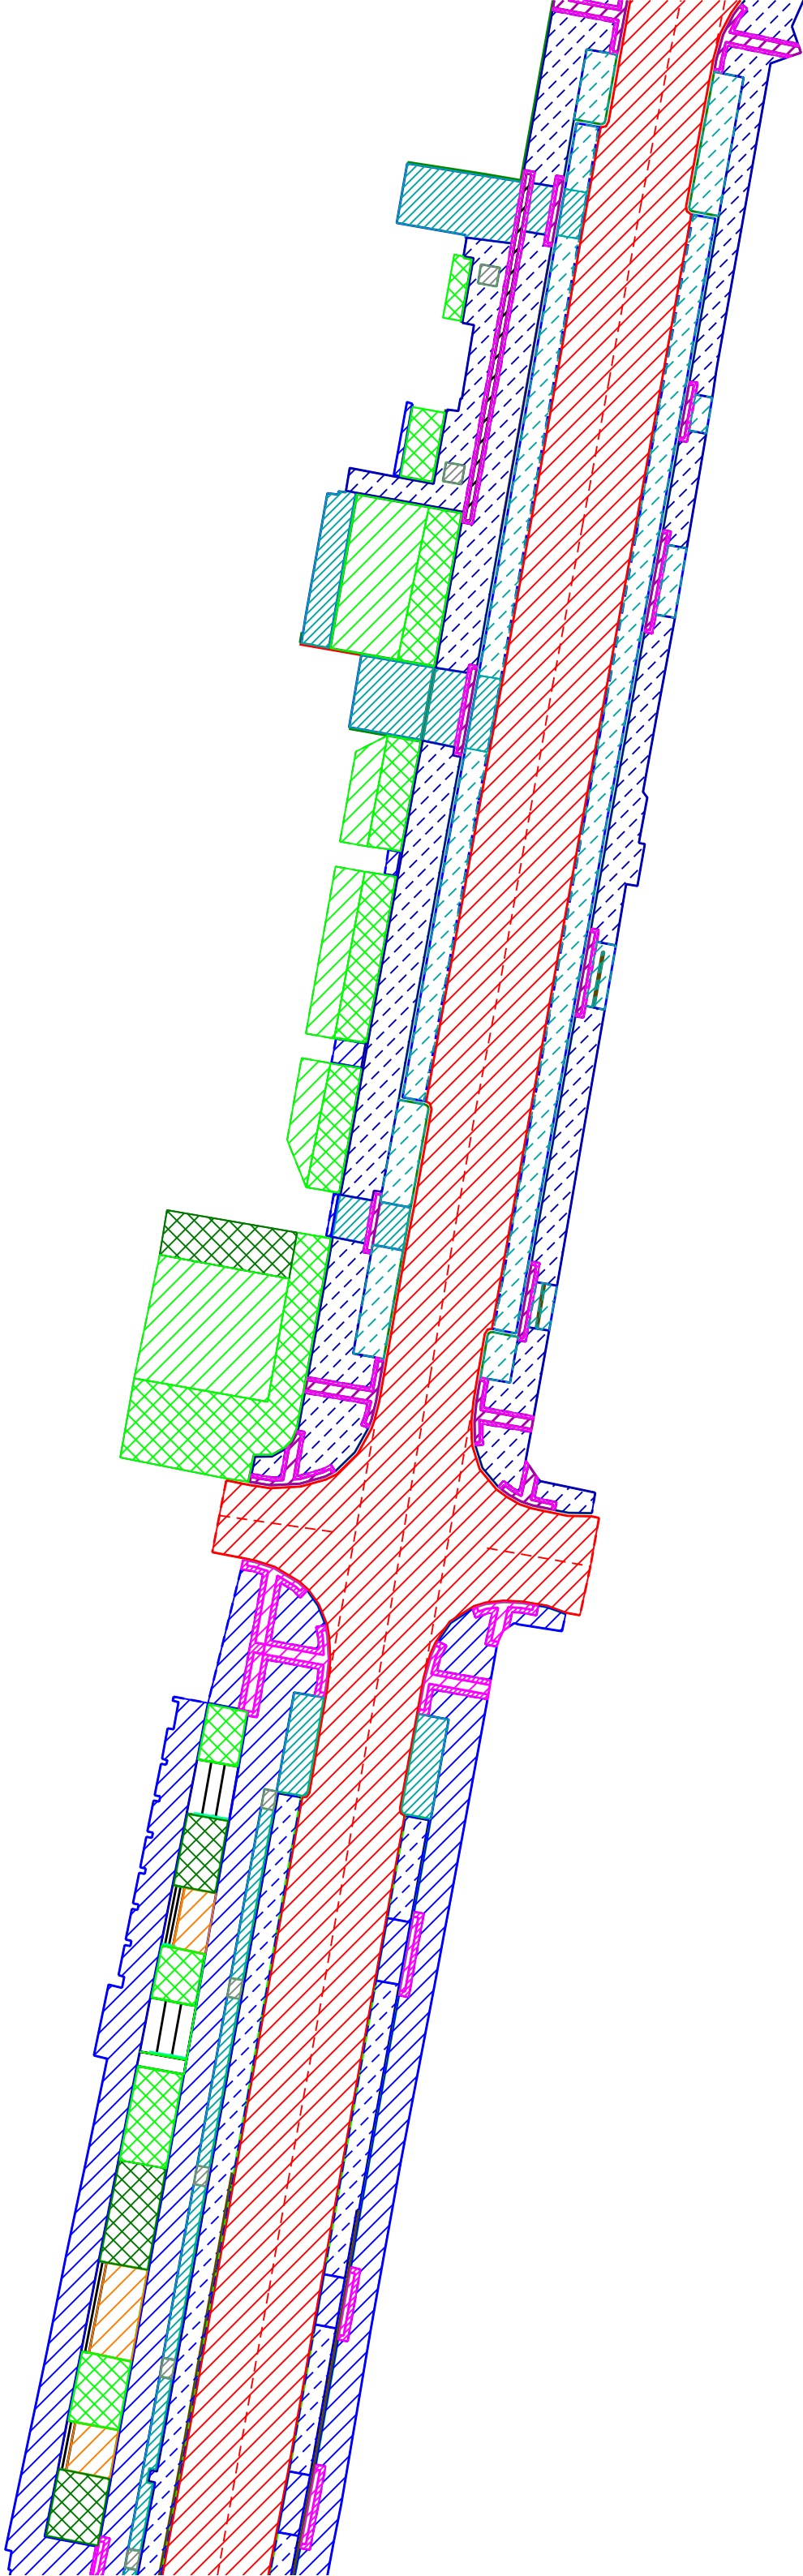

List 4

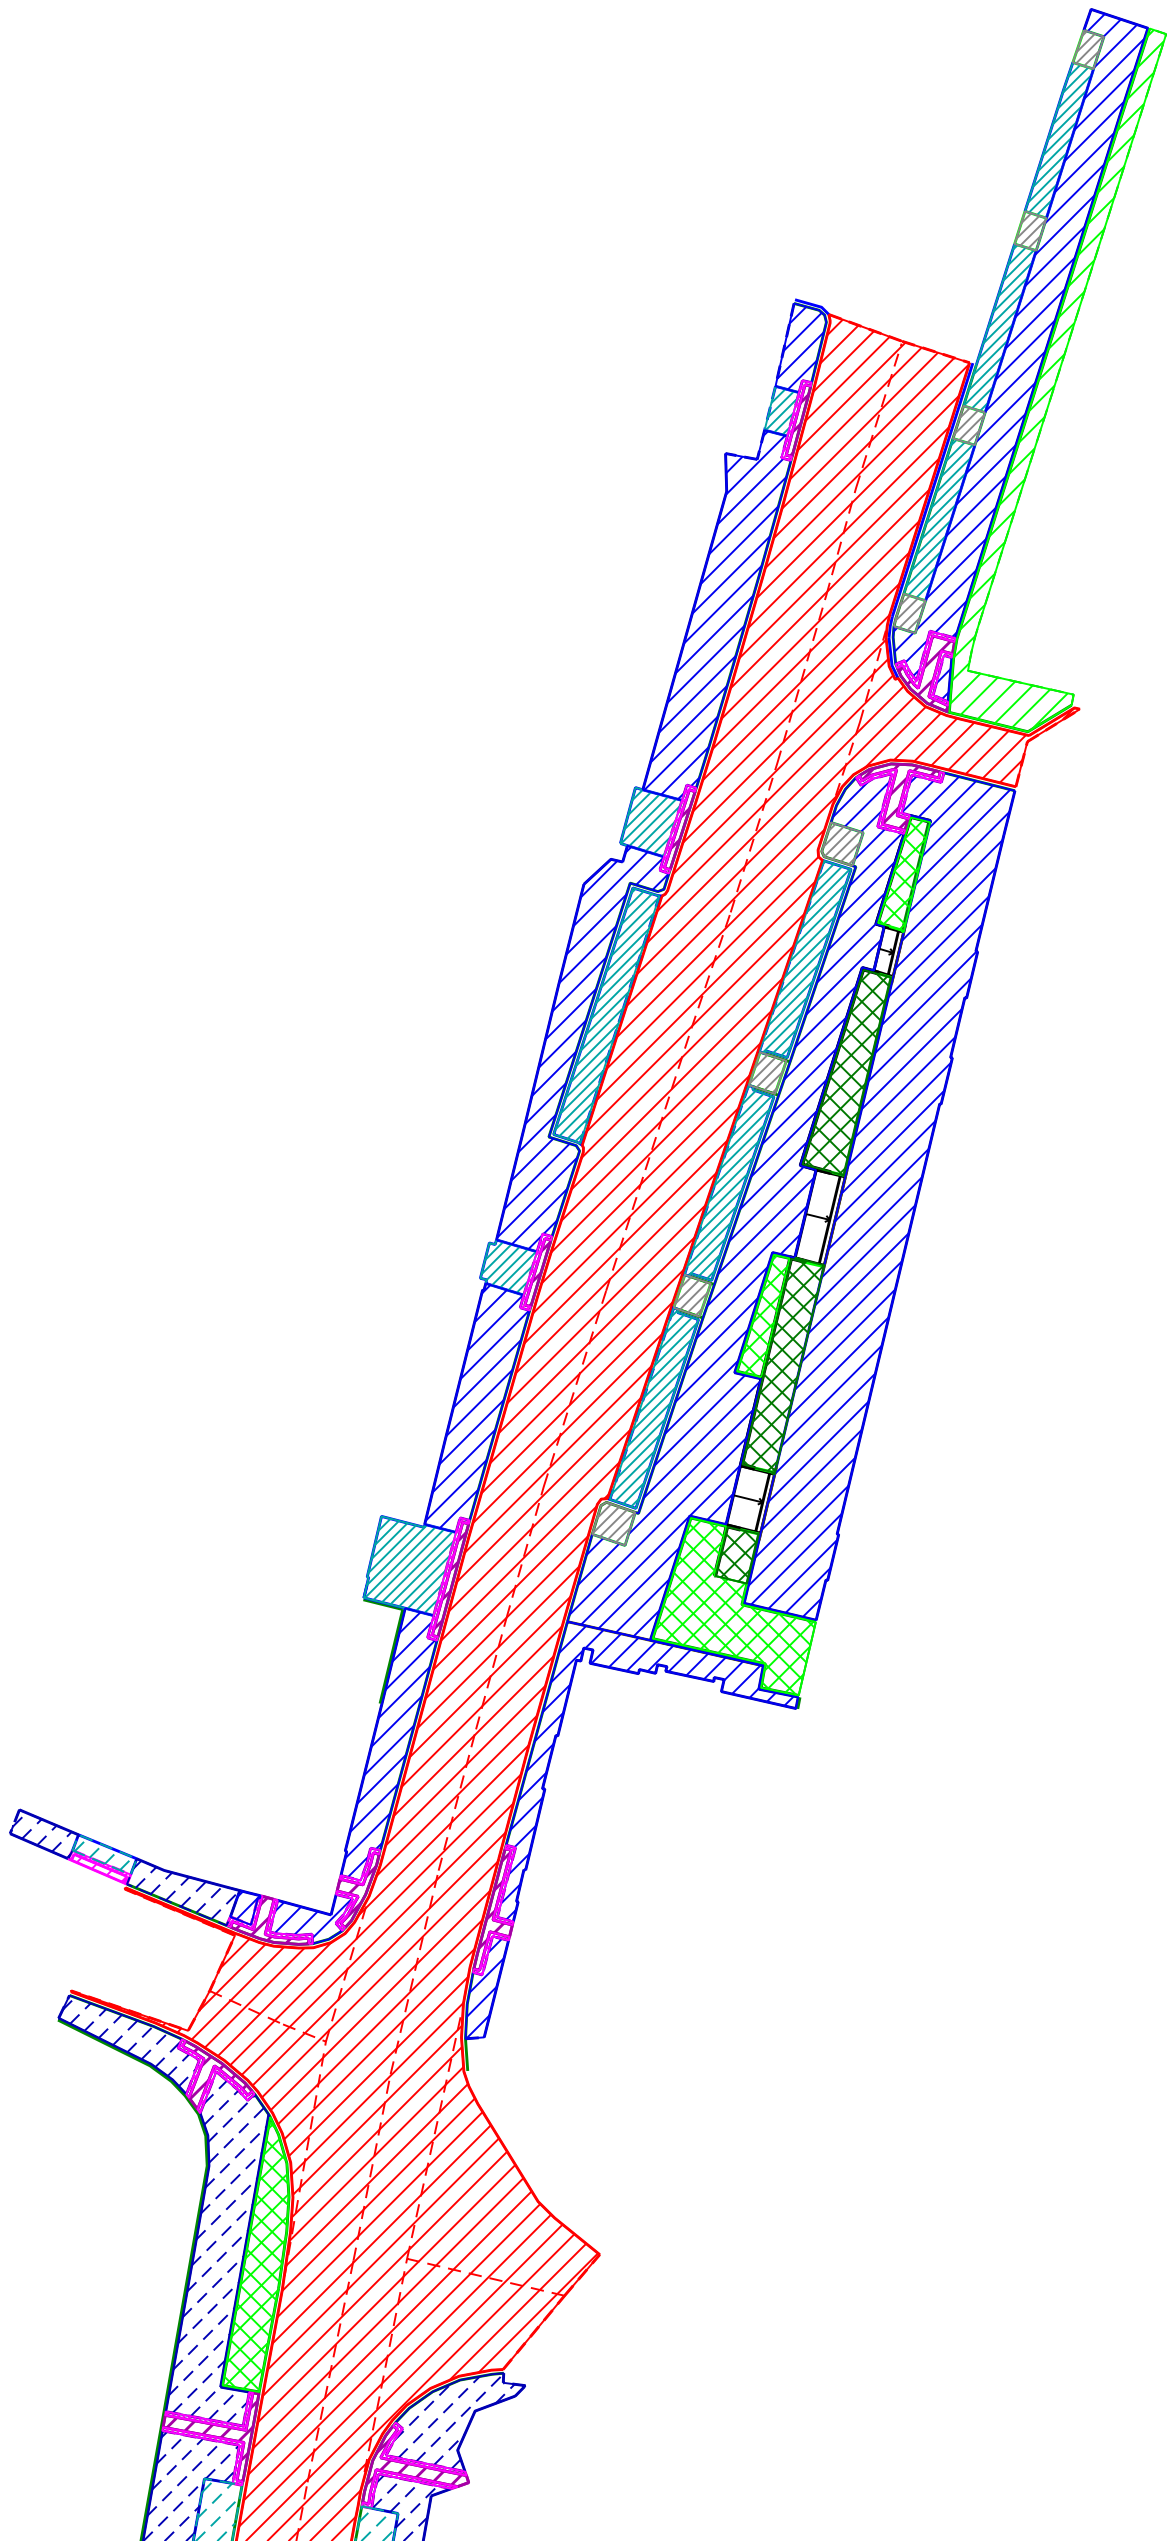

Vyčíslení ploch a délek

Stavba: Revitalizace ulice Víta Nejedlého

materiál	délka (m)	plocha (m ²)
asfaltová vozovka		7512.8
asfaltová vozovka zastávka BUS		135.2
dlažba tvar obdélník betonová 200x100x60mm přírodní		2025.7
dlažba tvar obdélník betonová 200x100x80mm přírodní		531.9
dlažba tvar obdélník betonová 200x100x60mm černá		11.4
dlažba tvar obdélník betonová pro nevidomé 200x100x60mm černá		144.6
dlažba tvar obdélník betonová pro nevidomé 200x100x80mm černá		21.3
dlažba tvar čtverec betonová 200x200x60mm přírodní bez FAZETY		155.3
dlažba tvar čtverec betonová 200x200x80mm přírodní bez FAZETY		26.0
před vstupem do č.p. 274 je ještě dlažba betonová SLP s vodící linií 20x20x6 cm přírodní		4.2
dlažba plošná betonová vegetační 200x200x80mm přírodní		352.7
kostka štípaná dlažební žula drobná 8/10 stará		426.5
kostka štípaná dlažební žula drobná 8/10		588.1
kostka štípaná dlažební mozaika žula 4/6 stará		795.7
kostka štípaná dlažební mozaika žula 4/6		959.6
deska varovný pás dlažební žula 200x200 tl 60 mm, povrch řezaný, tryskaný		88.6
deska přídlažbová dlažební žula 250x250 tl 60 mm, povrch řezaný a tryskaný		71.5
deska umělá vodící linie dlažební žula 397x600 tl 60mm, povrch řezaný a tryskaný		11.6
kostka štípaná dlažební žula velká 15/17		38.0
mlat		90.3
kačírek		11.3
trvalekové záhony		1189.3
podrosty /keře		211.4
trávník		612.8
lávový mulč (místo mlatu a praného kameniva dr. 32/63)		53.0
obrubník betonový pro kruhový objezd přímý 200x600x300mm + oblouky	43.9	
obrubník betonový chodníkový 1000x80x250mm	907.5	
obrubník betonový chodníkový 1000x100x250mm	236.2	
obrubník betonový silniční 1000x150x250mm (PŘÍMÝ, NÁJEZDOVÝ, PŘECHODOVÝ, OBLOUKOVÝ A ROHOVÝ)	979.9	
obrubník betonový bezbariérový přímý + náběhový	42.3	
obrubník kamenný žulový přímý/obloukový 1000x120x250mm	325.7	
obrubník kamenný žulový přímý/obloukový 1000x200x250/200mm	7.0	
obrubník kamenný žulový přímý/obloukový 1000x250x200mm	588.6	
obruba ocel	188.0	
Odvodňovací polymerbetonový žlab s krycím roštem šířky do 200 mm	171.0	
Odvodňovací plastový žlab pro zatížení A15 vnitřní š 100 mm s roštem šterbinovým z Pz oceli	56.5	