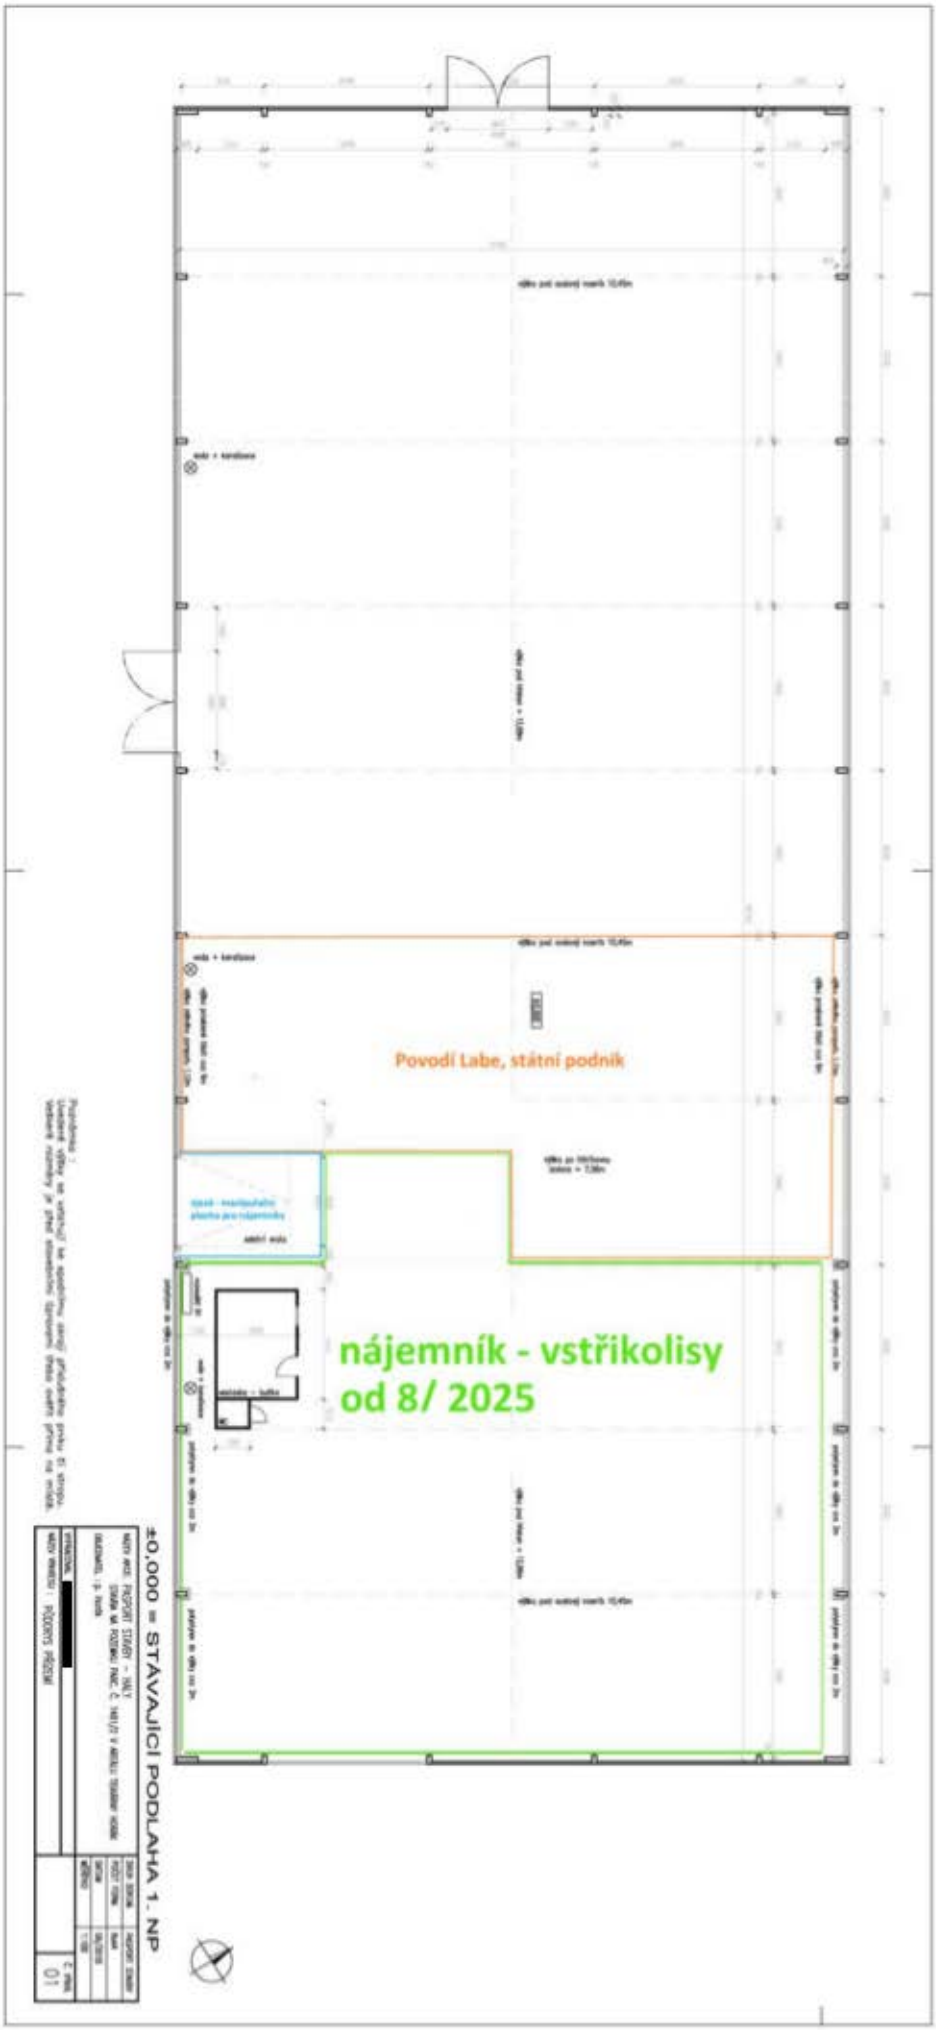**Příloha:** Situace předmětu nájmu – vyznačeno oranžovou barvou (vlevo od čelního vstupu do haly – rolovací vrata).