



ŘEZ SLUJÍ - NÁVRH

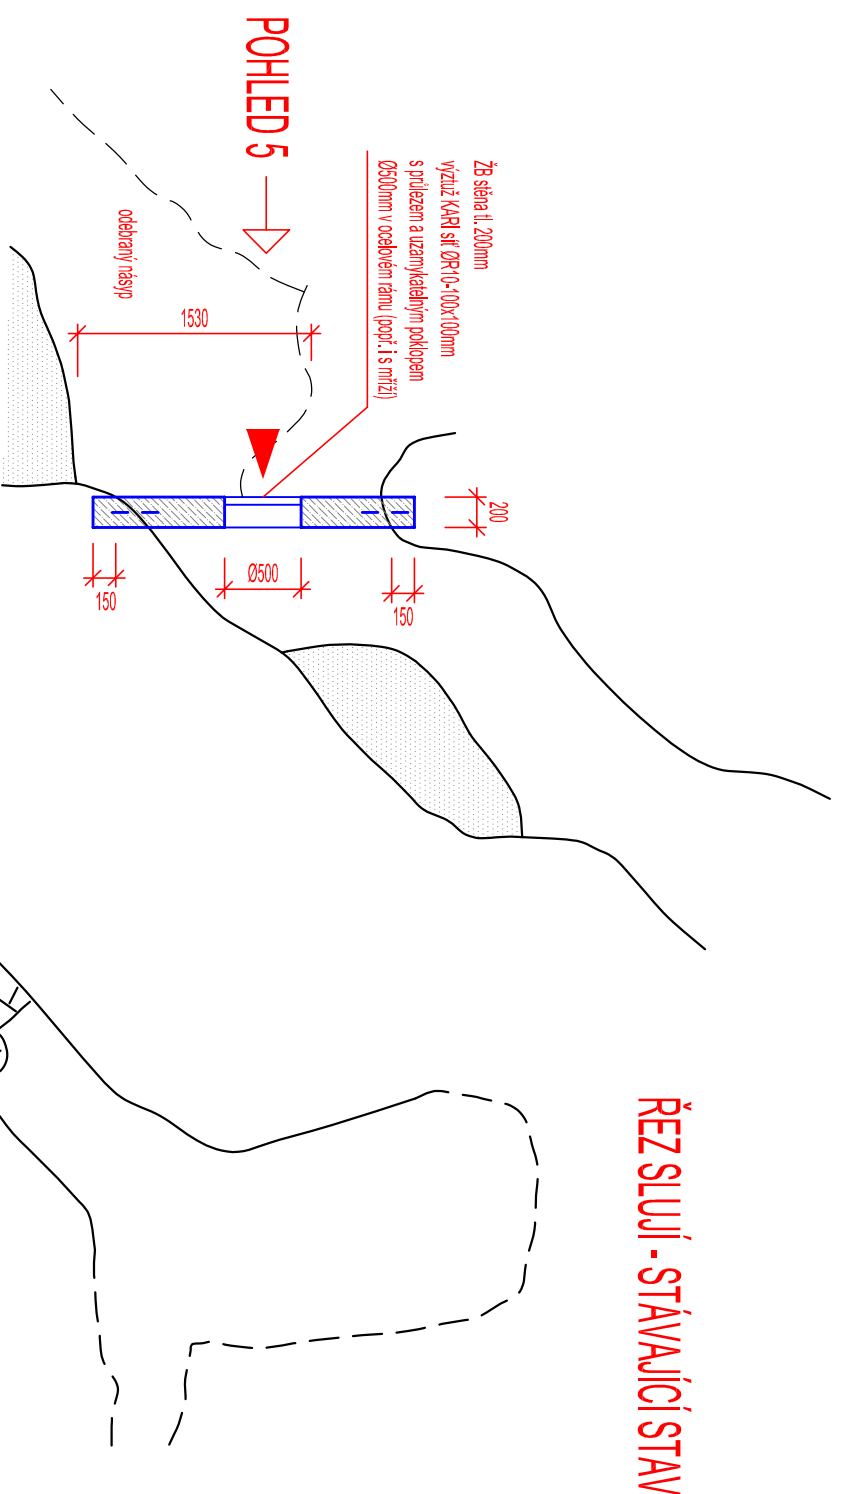


ŘEZ SLUJÍ - STÁVAJÍCÍ STAV


POHLED 5 - NÁVRH

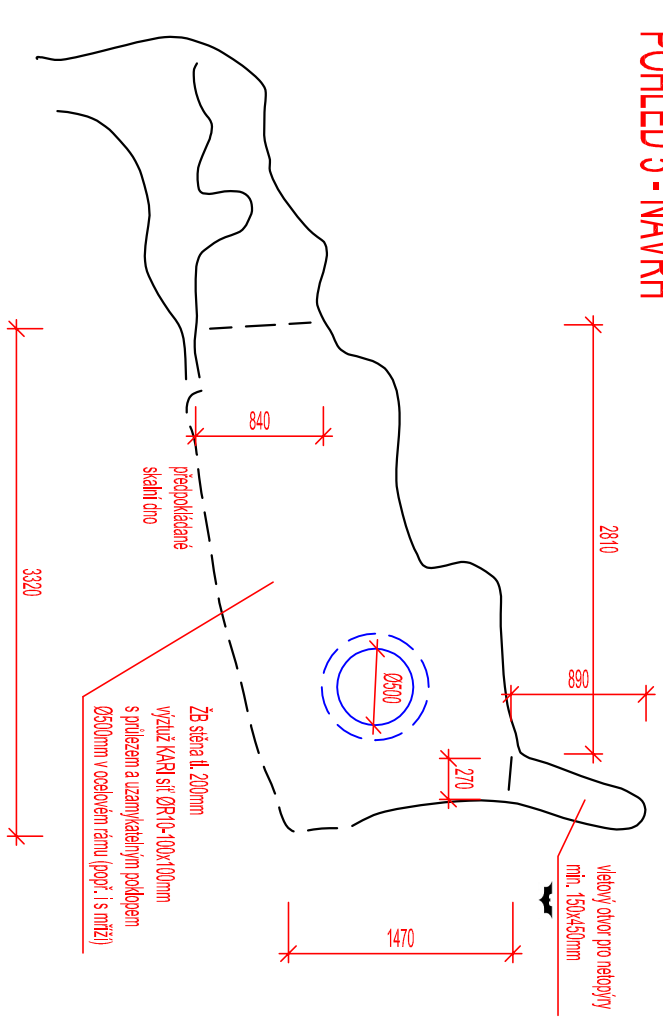

POHLED 5a - STÁVAJÍCÍ STAV

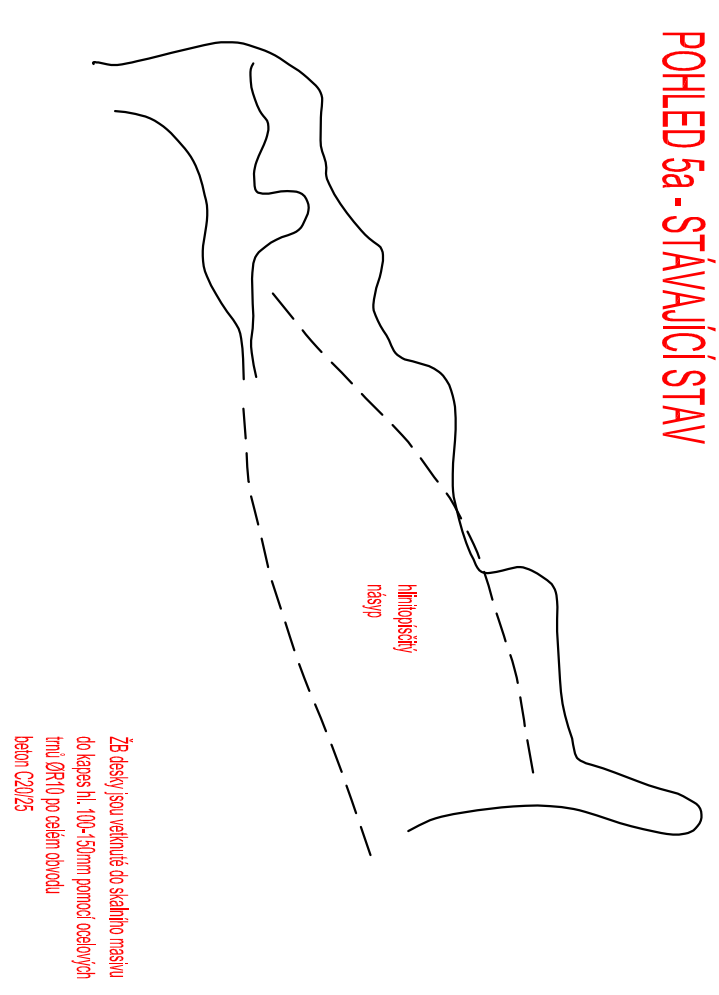

POHLED 5a

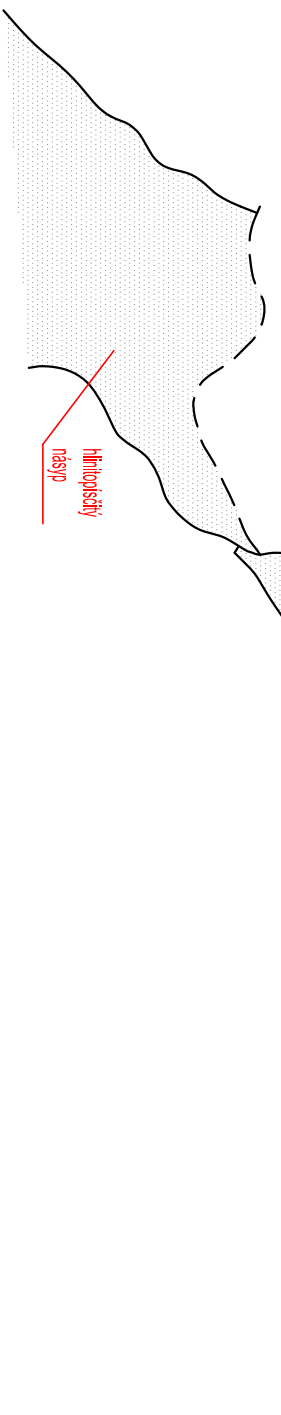

Část dokumentace: PROJEKT PRO STAVEBNÍ ÚPRAVY D.1.1. architektonicko-stavební řešení		Autorizační razítko:	
Vypracoval: Patrik Fikar, Petr Voráček	Kontroloval: ing. Petr Havlíček	Datum: 10.8.2017	
Název, adresa stavby: Výstavba uzávěrů slují II. a IV. parc.č.: 536/2, Chlum, k.ú. Srbsko u Karštejna			
Investor: Česká speleologická společnost Speleologický klub Praha, Pod Dvorem 9 162 00 Praha 6	Projektant: Patrik Fikar Václava Milera 208 Kladno - Rozdělův, 272 04 patrikfikar@seznam.cz tel. 731 100 338	Název výkresu: IV. SLUJÍ K112 87 23 J00003IB ŘEZY, POHLEDY	Měřítko: A3_1:50 Číslo výkresu: 04
Jméno souboru: SLUJE CHLUM_170810.DWG		Paré:	