



Statutární město Zlín

se sídlem: náměstí Míru 12, 760 01 Zlín
IČO: 00283924
DIČ: CZ00283924
jehož jménem jedná: Ing. et Ing. Jiří Korec, primátor
ve věcech smluvních: Mgr. Pavel Brada, náměstek primátora
odpovědný útvar: odbor majetkové správy
bankovní spojení: Česká spořitelna, a. s., č. ú. 3049002/0800
č. sml. 4000232102 – 1/26

(dále jen „budoucí povinný“)

a

Zlín Net, a. s.

Sídlo: Nad Stráněmi 5656, 760 05 Zlín
Zapsaná: v obchodním rejstříku, vedeném Krajským soudem v Brně, oddíl B,
vložka 2100
Zastoupena: [redacted]
IČO: 25313428
DIČ: CZ25313428

dále jen „budoucí oprávněný“

uzavírají

Dodatek č. 1/26

ke smlouvě o budoucí smlouvě o zřízení věcného břemene
ze dne 20. 12. 2023

Čl. I.

1. Smluvní strany uzavírají na základě projevu své svobodné a vážné vůle dodatek č. 1/26, který spočívá ve změně trasy optického kabelu v pozemku p. č. 3468 k. ú. Zlín ve smlouvě o budoucí smlouvě o zřízení věcného břemene č. 4000232102 ze dne 20. 12. 2023 v rámci stavby „SEK – optická síť Pasecký žleb“.

Tímto dodatkem se mění Čl. V. odst. 3, který nyní zní takto:

3. *Budoucí oprávněný se zavazuje dodržet Všeobecné podmínky pro realizaci výkopů, překopů v místních komunikacích statutárního města Zlín. V souvislosti s realizací stavby dojde k zásahu do stávajících zpevněných ploch, veřejné pozemní komunikace v ul. Na Valech, které je stavebník povinen uvést po dokončení stavby do původního a bezvadného stavu. Realizací stavby nedojde k podélnému uložení předmětného vedení inženýrských sítí do tělesa pozemní komunikace, podélné uložení při pozemní komunikaci je možné pouze mimo těleso pozemní komunikace a to v min. vzdálenosti 1000 mm od silniční obruby nebo zpevněné krajnice. Křížení navrženého vedení SEK – optické sítě a pozemní komunikace bude provedeno kolmým prolakem pod komunikací s uložení vedení do chráničky. Vedení SEK – optické sítě pod zpevněnými plochami (vč. podélného uložení podél komunikace) bude uloženo v chráničkách s min. krytím 1000 mm od upraveného terénu. Budoucí oprávněný je povinen v dostatečném předstihu před zahájením stavebních prací požádat příslušný silniční správní úřad o povolení zvláštního užívání místní komunikace dle § 25 zákona č. 13/1997 Sb., o pozemních komunikacích. Před zahájením stavebních prací bude*

stavebník kontaktovat pověřeného pracovníka Odboru dopravy Magistrátu města Zlína, s nímž na místě projedná rozsah záboru pozemních komunikací, navržené vedení inženýrské sítě a dořeší eventuální kritická místa na trase vedení.

Tímto dodatkem se doplňuje příloha smlouvy o budoucí smlouvě o zřízení věcného břemene 4000232102 ze dne 20. 12. 2023 o výkres „Změna trasy – ulice Valy I“.

Čl. II.

1. Ostatní ujednání smlouvy o budoucí smlouvě o zřízení věcného břemene 4000232102 ze dne 20. 12. 2023 zůstávají beze změny.

Čl. III.

1. Dodatek č. 1/26 nabývá platnosti dnem podpisu oběma smluvními stranami, je sepsán ve čtyřech stejnopisech s platností všech stejnopisů v hodnotě originálu, z nichž budoucí povinný obdrží dva stejnopisy a budoucí oprávněná obdrží dva stejnopisy.

2. Dodatek č. 1/26 nabývá účinnosti dnem uveřejnění v registru smluv v souladu se zákonem č. 340/2015 Sb., o zvláštních podmínkách účinnosti některých smluv, uveřejňování těchto smluv a o registru smluv (zákon o registru smluv), v platném znění.

3. Tento dodatek je nedílnou součástí smlouvy 4000232102 ze dne 20. 12. 2023.

4. Smluvní strany souhlasí se zveřejněním tohoto dodatku v souladu s ust. zákona č. 106/1999 Sb., o svobodném přístupu k informacím, v platném znění.

5. Obě strany po řádném přečtení dodatku č. 1/26, připojují na důkaz svého bezvýhradného souhlasu s obsahem své podpisy.

Doložka ve smyslu ust. § 41 zákona č. 128/2000 Sb., o obcích
Schváleno orgánem obce: Rada města Zlína
Datum a číslo usnesení: 2. 2. 2026, č. 17/3R/2026

Ve Zlíně dne 17. 2. 2026

25. 02. 2026

Budoucí oprávněný:



Budoucí povinný:




Zlín Net, a. s.



Statutární město Zlín
Mgr. Pavel Brada
náměstek primátora

  

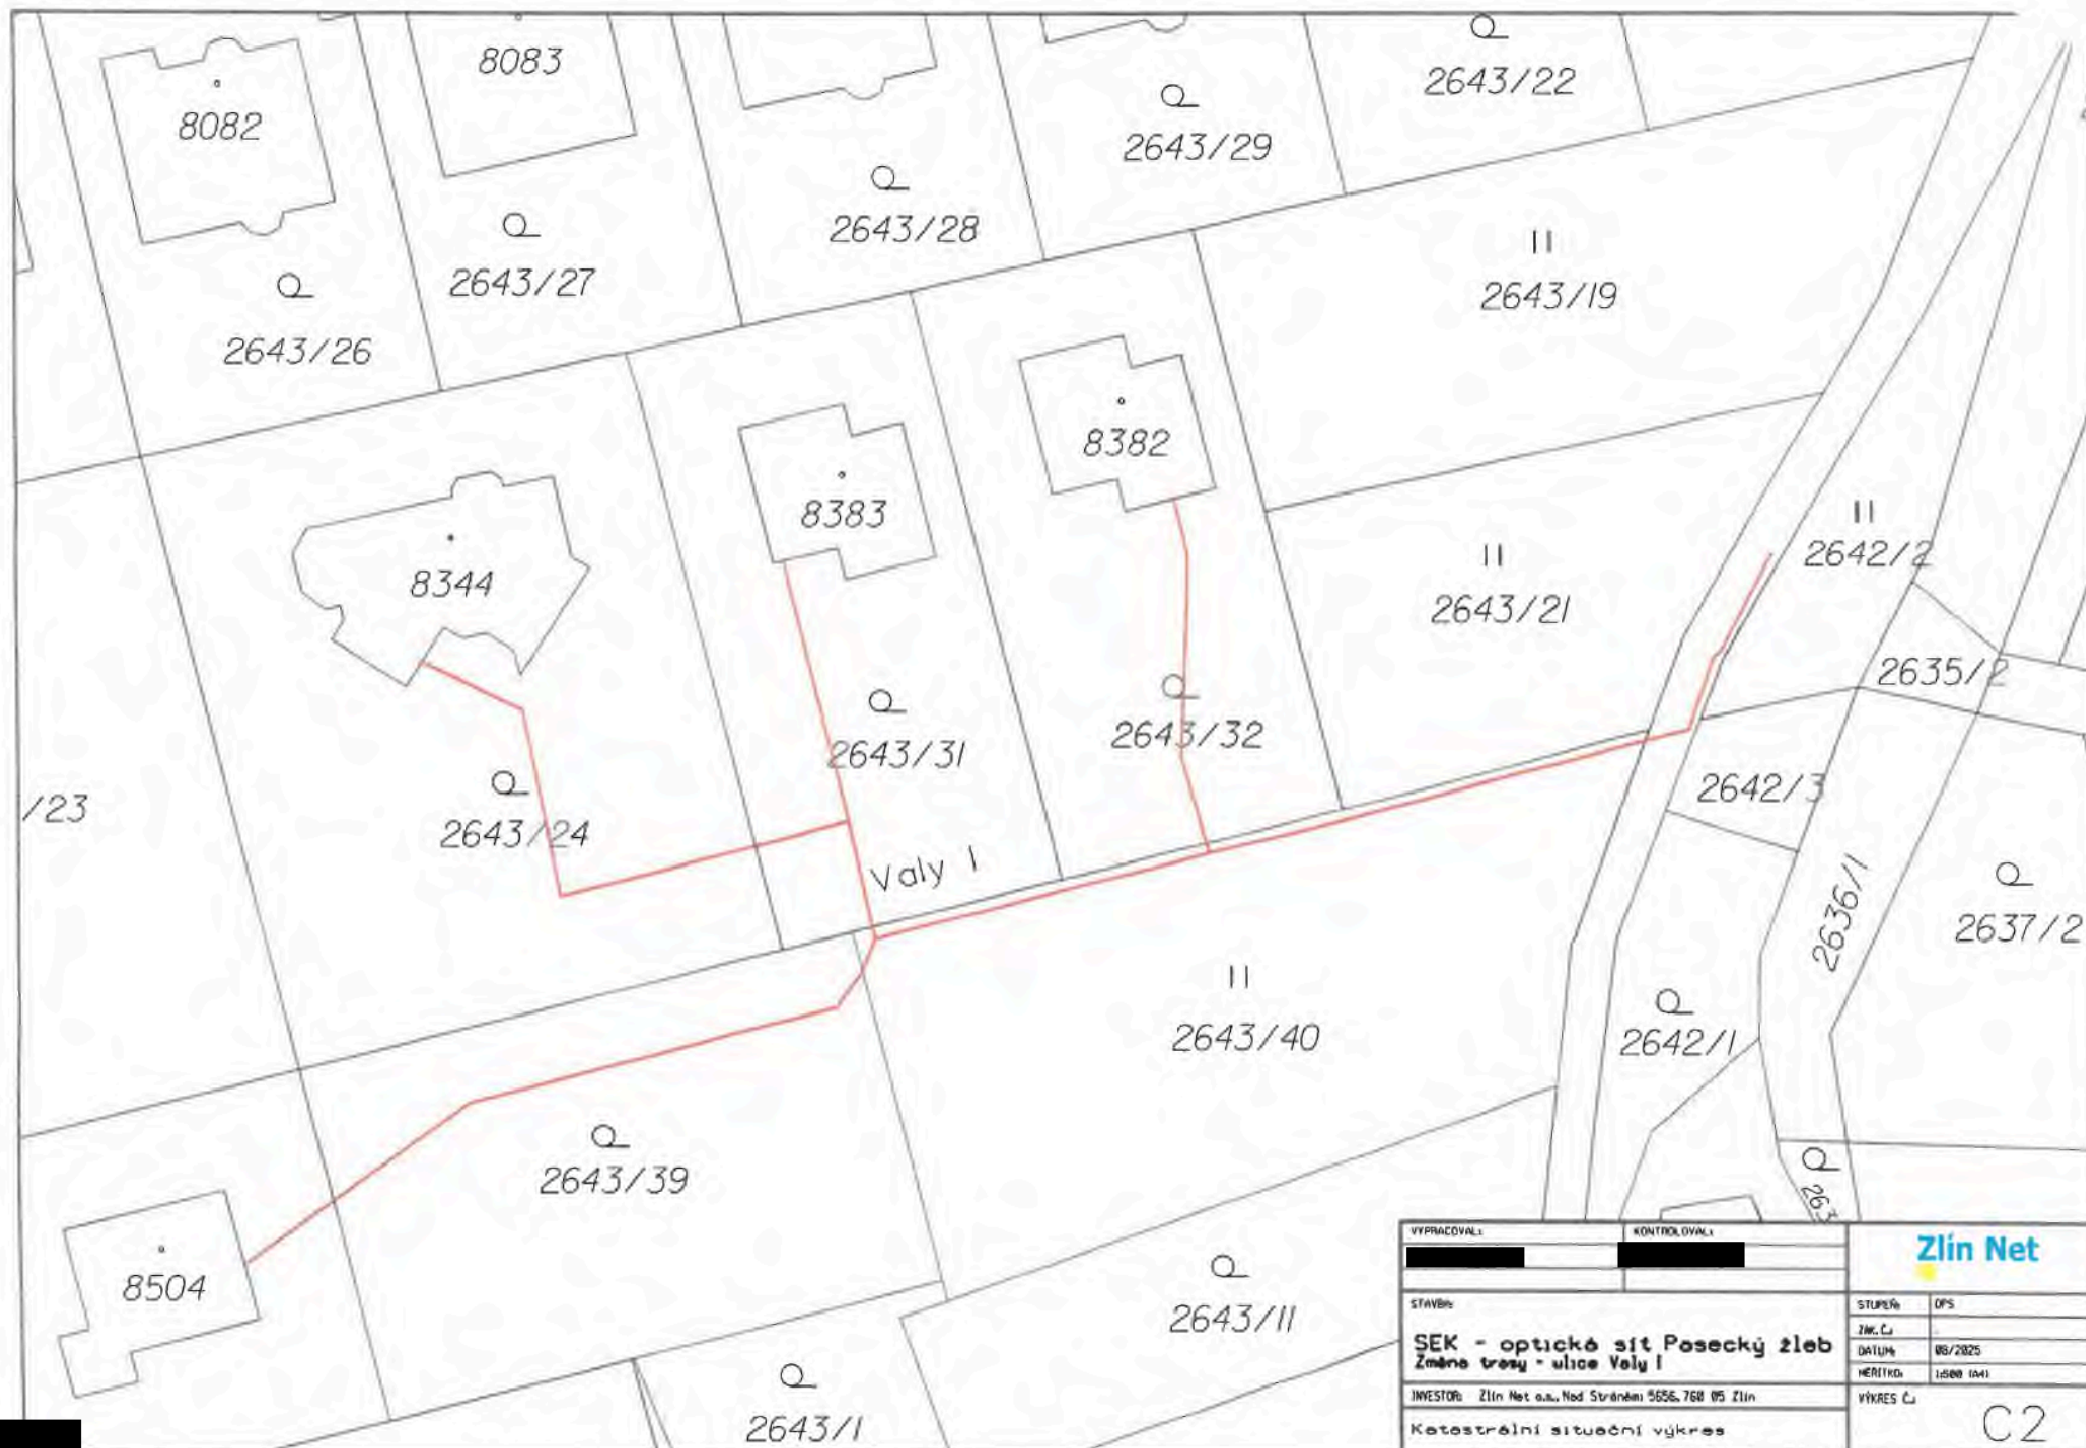

VYPRACOVAL:		KONTROLOVAL:		Zlín Net	
[REDACTED]		[REDACTED]			
STAVBA:				STUPEŇ:	DPS:
SEK - optická síť Posecký zleb				ZM. Č.:	
Změna trasy - ulice Váhy I				DATUM:	06/2025
INVESTOR: Zlín Net o.s., Nad Stráněmi 5656, 760 05 Zlín				HEŘTIK:	1:500 (M)
Katastrální situace výkres				VÝKRES Č.:	C2