


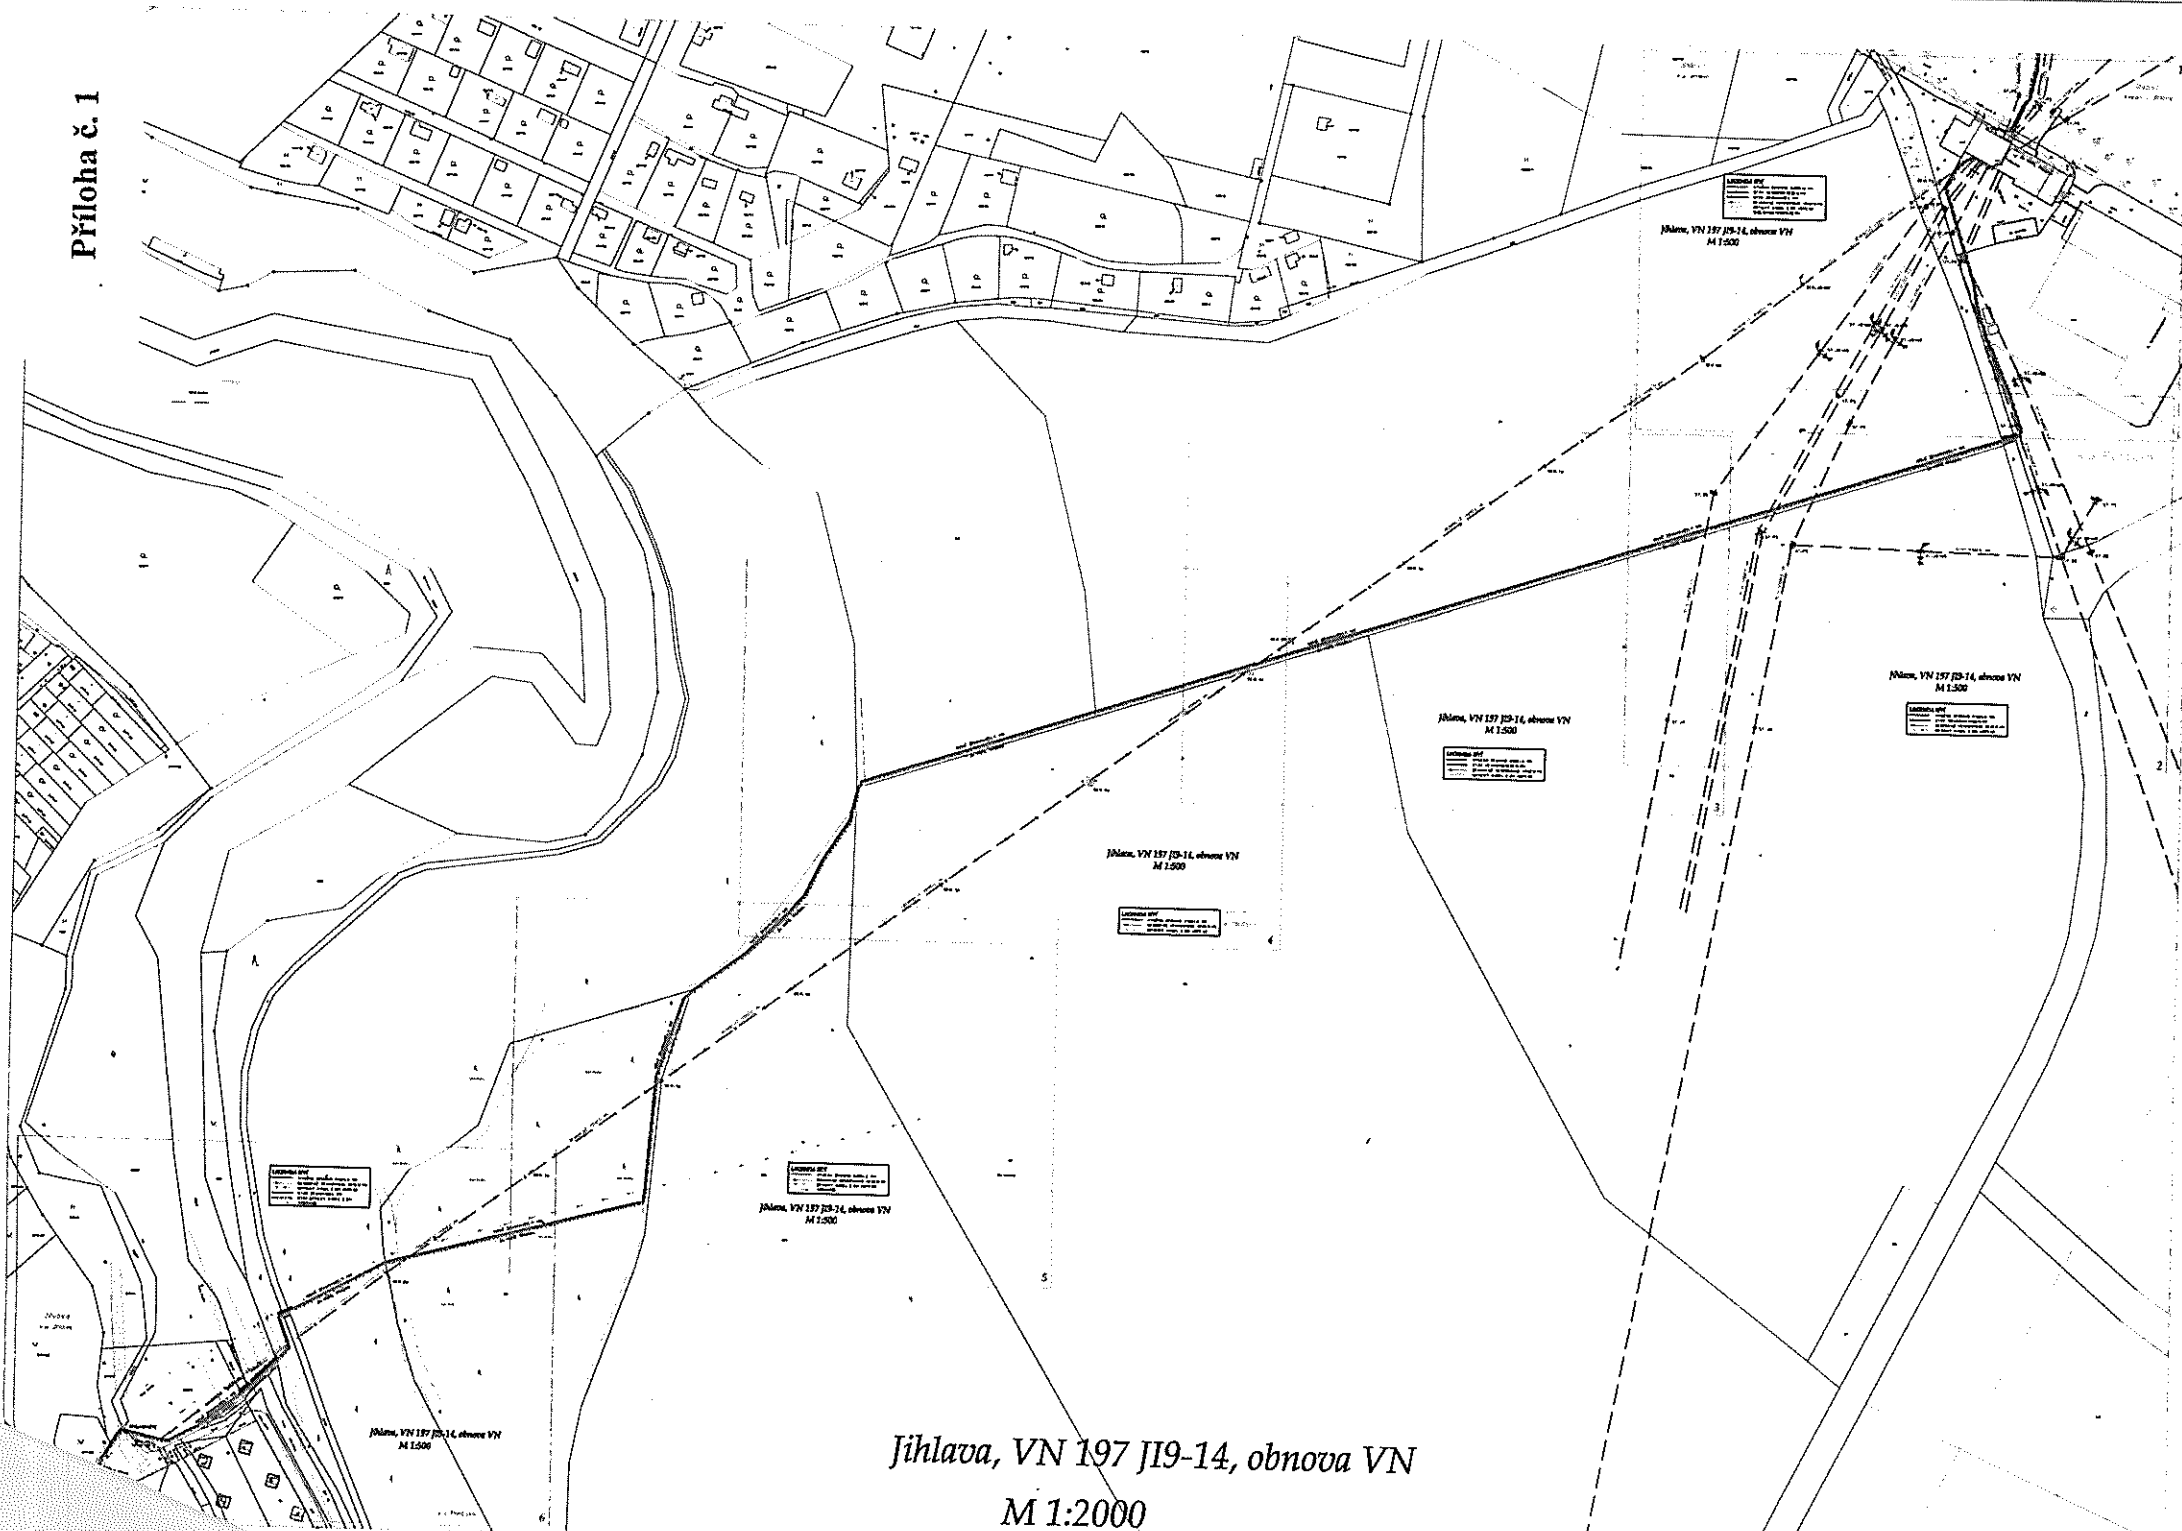

Jihlava, VN 197 JI9-14, obnova VN
M 1:2000



SLUŽBY MĚSTA JIHLAVY

Služby pro spokojenou Vysočinu

ELEKTROINVEST STRAKONICE s.r.o.

Katovická 175/I
386 01 Strakonice

V Jihlavě dne 15.8.2017

Číslo: Vyjádření/172/17
Vyřizuje: Göth, tel.: 567553216

Vyjádření k dokumentaci pro územní a stavební řízení na akci: „Jihlava, VN 197 JI9-14, obnova VN“

Dle předložené dokumentace a na základě místního šetření se stavba **dotýká** účelové komunikace (ÚK), kde jsou SLUŽBY MĚSTA JIHLAVY s.r.o. (zastupující vlastníka místních a účelových komunikací Statutární město Jihlava dle „Smlouvy na komplexní zajištění veřejně prospěšných služeb pro Statutární město Jihlava“) správci, v tomto rozsahu:

- **příčný překop nezpevněné vozovky – ÚK Kosovská – u rozvodny před parc.č. 12/1, k.ú. Pančava – kabel VN a HDPE trubky pro optický kabel – v délce 3,0 m**
- **demontáž nadzemního vedení stávajícího kabelu VN – nad ÚK Kosovská – u rozvodny**


Z titulu majetkového správce předmětné ÚK SLUŽBY MĚSTA JIHLAVY s.r.o.

s o u h l a s í

s prováděním stavby dle PD při splnění níže uvedených podmínek:

- 1) Nezpevněná vozovka bude po provedení pokládky kabelu uvedena do původního stavu (štěrkopísek tl. min. 10 cm se zaválcováním).
- 2) Otevřený výkop v ÚK bude viditelně označen a zajištěn s ohledem na bezpečnost chodců a provozu na komunikaci.
- 3) Správce MK a ÚK může dle skutečného provedení prací požadovat další úpravy ÚK.
- 4) Na všechny práce spojené s **provedením** konečné úpravy ÚK poskytne **investor stavby** správci MK a ÚK záruční dobu v délce trvání **36 měsíců ode dne předání**.
- 5) Do doby předání výkopu je **investor povinen udržovat** porušenou část vozovky ve sjízdném stavu se zachováním bezpečnosti silničního provozu.
- 6) Jakékoliv změny týkající se MK a ÚK **je nutno předem projednat** se správcem MK a ÚK SLUŽBY MĚSTA JIHLAVY s.r.o.
- 7) Minimálně 30 dní před zahájením prací investor resp. dodavatel uzavře smlouvu se správcem MK a ÚK o záruce na provedené práce.
- 8) Toto vyjádření má platnost jeden rok.

S pozdravem

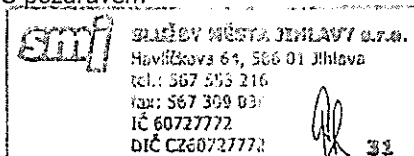

Digitálně podepsal Libor Göth
DN: c=CZ, 2.5.4.97=NTRCZ-60727772,
o=SLUŽBY MĚSTA JIHLAVY s.r.o. [IČ 60727772],
ou=0677, cn=Libor Göth, sn=Göth,
givenName=Libor, serialNumber=P329898
Datum: 2017.08.15 09:44:22 +02'00'

Libor Göth
vedoucí střediska správy
místních komunikací

Na vědomí
Magistrát města Jihlavy – OD

odbor dopravy

Magistrát města Jihlavy

Tyršova 18, Jihlava | detašované pracoviště

ELEKTROINVEST STRAKONICE s.r.o.
Katovická 175/I
386 01 Strakonice

Váš dopis ze dne
12.06.2017

číslo jednací
MMJ/OD/73134/2017-PřP
SZ-MMJ/OD/12776/2017/2
UID jihlv17v00t2l

vyřizuje / telefon
Ing. Příbyl/565 593 533

Jihlava
16.06.2017

Vyjádření ke stavbě: „Jihlava, VN 197 JI9-14, obnova VN “

Dle předložené žádosti se jedná o obnovu nevyhovujícího stávajícího venkovního vedení VN, které bude nahrazeno zemním kabelem VN. V souběhu bude položen i optokabel. Trasa vedení je patrna z přiložených situací.

Odbor dopravy Magistrátu města Jihlavy jako příslušný silniční správní úřad a speciální stavební úřad podle § 40 odst. 4 písm. a), odst. 5 písm. b) a § 44 odst. 1, zákona č. 13/1997 Sb., o pozemních komunikacích, ve znění pozdějších předpisů projednal Vaši žádost, seznámil se s předloženým návrhem a vydává

ZÁVAZNÉ STANOVISKO

které podmiňujeme splněním těchto podmínek:

- dle přiloženého polohopisu stavby bude stavbou dotčena ÚK Kosovská – u rozvodny,
- dle přiloženého polohopisu stavby nebudou stavbou dotčeny silnice II. a III. třídy a MK,
- případné užití silnice II. a III. třídy, MK a silničních pomocných pozemků pro provádění stavebních prací je možné pouze na základě pravomocného rozhodnutí o povolení ke zvláštnímu užívání (provádění stavebních prací) silnice II. a III. třídy dle § 25 odst. 6, písm. c) zákona č. 13/1997 Sb. ve znění pozdějších změn. O vydání tohoto rozhodnutí je zhotovitel povinen požádat u příslušného silničního správního úřadu,
- musí být dodrženy podmínky vyjádření pověřeného správce MK a veřejně přístupných ÚK, tj. Služby města Jihlavy s.r.o., Havlíčkova 218/64, 586 01 Jihlava,
- veškeré práce budou probíhat v souladu s platnými normami a s požadavky příslušného správce komunikace. Vozovka nesmí být při provádění prací poškozena ani znečištěna a v případě překopů uvedena do původního stavu,
- upozorňujeme, že příslušným silničním správním úřadem pro místní a účelové komunikace je Magistrát města Jihlavy, odbor dopravy,
- toto závazné stanovisko zároveň slouží jako souhlas Odboru dopravy Magistrátu města Jihlavy se zřízením stavby obnova VN na pozemku p. č. 501 v k. ú. Pančava pro jednání na Majetkovém odboru Magistrátu města Jihlavy,
- o stanovení přechodné úpravy dopravního značení, pokud si to situace vyžádá, požádá zhotovitel prací Odbor dopravy Magistrátu města Jihlavy,

- toto závazné stanovisko **nenahrazuje** pravomocná rozhodnutí o povolení zvláštního užívání, vydávané silničním správním úřadem.

ODŮVODNĚNÍ

Podáním ze dne 12. 6. 2017 požádala firma ELEKTROINVEST STRAKONICE s.r.o. (IČ: 25185969), Katovická 175/I, 386 01 Strakonice Odbor dopravy Magistrátu města Jihlavy o vyjádření ke stavbě: „Jihlava, VN 197 JI9-14, obnova VN“. Silniční správní úřad jako dotčený orgán na základě ustanovení § 44 odst. 1, zákona 13/1997 Sb. o pozemních komunikacích, ve znění pozdějších předpisů vydává předmětné závazné stanovisko. Vydané závazné stanovisko není samostatným rozhodnutím ve správním řízení, ale jeho obsah je závazný pro výrokovou část rozhodnutí příslušného správního orgánu dle ustanovení § 149 odst. 1 zákona 500/2004 Sb. správní řád, ve znění pozdějších předpisů (dále jen „správní řád“).

K zajištění ochrany veřejně přístupných silnic II. a III. třídy a MK bylo na základě výše uvedených skutečností rozhodnuto tak, jak je uvedeno ve výroku tohoto stanoviska.

POUČENÍ ÚČASTNÍKŮ

Závazné stanovisko není samostatným správním rozhodnutím, v souladu s § 149 odst. 4 správního řádu nelze se proti němu odvolat, jeho obsah lze napadnout pouze v rámci odvolání podaného proti rozhodnutí ve věci samé.

OTISK RAZÍTKA

Ing. Ján Tinka v. r.
vedoucí odboru dopravy

podepsáno elektronicky

Rozdělovník

- 1) ELEKTROINVEST STRAKONICE s.r.o. (IČ: 25185969), Katovická 175/I, 386 01 Strakonice
- 2) MMJ – OD – spis
- 3) Magistrát města Jihlavy – stavební úřad, Masarykovo nám. 97/1, 586 01 Jihlava