

Dodatek č.1 smlouvy o dílo č. 08/2017/LF ze dne 07. 06 . 2017

podle příslušných ustanovení § 2586 a násl. zákona č. 89/2012 Sb., Občanský zákoník

I. Smluvní strany

Město Žamberk

se sídlem Masarykovo náměstí 166, Žamberk

IČ: 00279846

DIČ: CZ00279846

Bankovní spojení: Česká spořitelna, a.s.

číslo účtu: 27-1321320309/0800

zastoupené ve věcech smluvních: **Jiřím Dyrtem**, starostou města

zastoupené ve věcech technických: Ing. Lenkou Fránkovou, vedoucí REUP, ;

(dále jen „objednatel“)

a

PSK, s.r.o. CHOCEŇ

se sídlem T.N. Kautníka 165, 565 01 Choceň

IČ: 63220369

DIČ: CZ63220369

zapsaná u Krajského soudu v Hradci Králové, oddíl C, vložka 36923

zastoupená ve věcech smluvních: Ing. Jaroslavem Kobrem, jednatelem společnosti

zastoupená ve věcech technických: Ing. Jaroslavem Kobrem,

(dále jen „zhotovitel“)

společně („*smluvní strany*“), uzavírají níže uvedeného dne, měsíce a roku tento

dodatek č.1 smlouvy o dílo (dále jen „dodatek“),

kteřou se zhotovitel zavazuje provést na svoje náklady a svoji odpovědnost dílo „**Žamberk – Tyršova ulice-parkoviště (u sokolovny)**“.

Předmětem tohoto dodatku je změna v článku II. Předmět díla a článku IV. Cena díla.

V článku II. Předmět díla se odst. 2 mění a doplňuje takto:

2.1 Dle dohody smluvních stran se rozsah prací upravuje o práce specifikované v cenové nabídce ze dne 04.09.2017, která je přílohou tohoto dodatku. Jedná se o změnu skladby komunikace na základě provedené rázové zatěžovací zkoušky podloží. (Rozsah je popsán ve změnovém listě č.1).

V článku IV. Cena díla se odst. 4.1. mění a doplňuje takto:

4.1 Cena za dílo je cenou úplnou, nejvýše přípustnou, sjednanou v souladu se zákonem č. 526/1990 Sb., o cenách, v platném znění, a v souladu s podmínkami stanovenými zadávací dokumentací. Dohodnutá **celková** smluvní cena díla se z původní částky 840.507,00 Kč bez DPH navyšuje o + 346.181,00 Kč bez DPH a celkem tedy činí:

| | |
|-------------------------------|------------------------|
| Cena bez DPH | 1.186.688,00 Kč |
| DPH 21 % činí | 249.204,48 Kč |
| Cena celkem včetně DPH | 1.435.892,48 Kč |

Tento Dodatek je vyhotoven ve 2 stejnopisech s platností originálu, z nichž obě strany obdrží po jednom vyhotovení. Tento Dodatek nabývá platnosti dnem podpisu oběma smluvními stranami a účinnosti dnem uveřejnění v registru smluv.

Smluvní strany svými podpisy potvrzují, že jsou s jeho obsahem seznámeny, a že Dodatek uzavírají na základě své svobodné a vážné vůle, nikoliv v tísní a za nápadně nevýhodných podmínek. Na důkaz těchto skutečností připojují svoje podpisy.

Smluvní strany jsou si vědomy, že objednatel je povinným subjektem dle zák. č. 340/2015 Sb., o zvláštních podmínkách účinnosti některých smluv, uveřejňování těchto smluv a o registru smluv (zákon o registru smluv). Smluvní strany souhlasí s uveřejněním dodatku v registru smluv, které zajistí objednatel.

Ostatní ujednání Smlouvy o dílo č. 08/2017/LF ze dne 07.06.2017 zůstávají v platnosti.

Uzavření tohoto dodatku bylo schváleno usnesením RM č. 83/2017-RADA/4120 ze dne 07.09.2017.

Příloha č.1 – Změnový list vč. položkového rozpočtu ze dne 04.09.2017.

V Choceň, dne:

za: PSK, s.r.l. Choceň
T.N. Kautníka 166, 565 01 Choceň
IČ: 632 20 369 DIČ: CZ63220369

.....
Ing. Jaroslav Kobr, ředitel společnosti

V Žamberku, dne: 13. 09. 2017

za: Město Žamberk

.....
Jiří Dytrt, starosta města




| | | |
|---|--|-------------------|
| ZMĚNOVÝ LIST | | číslo ZL: 01/2017 |
| Zhotovitel: | PSK, s.r.o. CHOCEŇ, T.N. Kautníka 165, 565 01 Choceň, IČ:63220369. | |
| Název akce: | Žamberk – Tyršova ulice - parkoviště (u sokolovny) | |
| Změnový list vystavil: | Město Žamberk | |
| Datum: | 04.09.2017 | |
| <p>Předmět změny:</p> <p>Předmětem změny jsou vícepráce, které je nutné v rámci akce „Žamberk – Tyršova ulice - parkoviště (u sokolovny)“ zrealizovat.</p> <p>Popis a zdůvodnění změny:</p> <p>Po provedení skrývky ornice bylo zjištěno podloží neodpovídající projektové dokumentaci. Na ploše byla provedena zátěžová zkouška, která ukázala nedostatečnou únosnost podloží. Projektant navrhl řešení odstraněním neúnosných vrstev v tl. 0,5m a jejich nahrazení vhodnou zeminou. Změna skladby komunikace parkoviště bude provedena dle výkresu změny vzorového řezu – viz příloha.</p> <p>Celkem uvedené vícepráce činí: 346.181,00 Kč bez DPH.</p> <p>Tyto změny zvýší cenu díla uvedenou v podepsané Smlouvě o dílo. Zvýšení nákladů rozpočtu je předmětem Dodatku č. 1 ke Smlouvě o dílo č. 08/2017/LF ze dne 07.06.2017 se zhotovitelem – firmou PSK, s.r.o. CHOCEŇ, T.N. Kautníka 165, 565 01 Choceň, IČ:63220369.</p> | | |
| Počet připojených listů specifikací: 2 | Počet připojených výkresů: 1 | |
| Cena méněprací bez DPH celkem: | Cena víceprací bez DPH celkem: | |
| - 0 Kč | + 346.181,00 Kč | |
| Výsledná cena změny bez DPH celkem: | Nově sjednaná lhůta dokončení díla: | |
| + 346.181,00 Kč | --- | |
| Podpis zmocněnce objednatele: | Podpis zmocněnce zhotovitele: | |
| Ing. Lenka Fránková – technický zástupce | <p>PSK, s.r.o. Choceň T.N. Kautníka 165, 565 01 Choceň IČ: 632 20 369 Ing. Jaroslav Kober – zástupce</p> | |

POLOŽKOVÝ ROZPOČET

| | | | | |
|----------------------|--|------------------------------|-----------------|---------|
| Rozpočet | 03 | Kopie - Vícepráce - odtěžení | JKSO | |
| Objekt | Název objektu | | SKP | |
| 03 | Vícepráce - odtěžení | | Měrná jednotka | |
| Stavba | Název stavby | | Počet jednotek | 0 |
| 2017018 | Žamberk - Tyršova ulice - parkoviště (u sokolovny) | | Náklady na m.j. | 0 |
| Projektant | | | Typ rozpočtu | |
| Zpracovatel projektu | 0 | | | |
| Objednatel | | | | |
| Dodavatel | PSK, s.r.o. CHOCEŇ | | Zakázkové číslo | 2017018 |
| Rozpočtoval | | | Počet listů | |

ROZPOČTOVÉ NÁKLADY
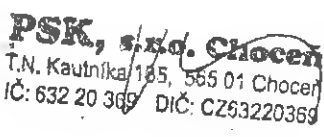
| Základní rozpočtové náklady | | Ostatní rozpočtové náklady | |
|---|-----------------------|----------------------------|-------------------|
| HSV celkem | 337 738 | Ztížené výrobní podmínky | 0 |
| Z PSV celkem | 0 | Oborová přírážka | 0 |
| R M práce celkem | 0 | Přesun stavebních kapacit | 0 |
| N M dodávky celkem | 0 | Mimostaveništní doprava | 3 377 |
| ZRN celkem | 337 738 | Zařízení staveniště | 5 066 |
| | | Provoz investora | 0 |
| HZS | 0 | Kompletační činnost (IČD) | 0 |
| ZRN+HZS | 337 738 | Ostatní náklady neuvedené | 0 |
| ZRN+ost.náklady+HZS | 346 181 | Ostatní náklady celkem | 8 443 |
| Vypracoval | Za zhotovitele | Za objednatele | |
| Jméno : | Jméno : | Jméno : | |
| Datum : | Datum : | Datum : | |
| Podpis : | Podpis : | Podpis : | |
|  | | | |
| Základ pro DPH | 21,0 % | | 346 181 Kč |
| DPH | 21,0 % | | 72 698 Kč |
| Základ pro DPH | 0,0 % | | 0 Kč |
| DPH | 0,0 % | | 0 Kč |
| CENA ZA OBJEKT CELKEM | | | 418 879 Kč |

Poznámka :

| | | | |
|----------|--|------------|----------------------|
| Stavba : | 2017018 Zamberk - Tyršova ulice - parkoviště (u sokolov) | Rozpočet : | 03 |
| Objekt : | 03 Vícepráce - odtěžení | Kopie - | Vícepráce - odtěžení |

REKAPITULACE STAVEBNÍCH DÍLŮ

| Stavební díl | HSV | PSV | Dodávka | Montáž | HZS |
|-------------------------------|----------------|----------|----------|----------|----------|
| 1 Zemní práce | 99 356 | 0 | 0 | 0 | 0 |
| 5 Komunikace | 187 793 | 0 | 0 | 0 | 0 |
| 9 Ostatní konstrukce, bourání | 50 589 | 0 | 0 | 0 | 0 |
| CELKEM OBJEKT | 337 738 | 0 | 0 | 0 | 0 |

VEDLEJŠÍ ROZPOČTOVÉ NÁKLADY


| Název VRN | Kč | % | Základna | Kč |
|---------------------------|----|-----|----------|--------------|
| Ztižené výrobní podmínky | 0 | 0,0 | 337 738 | 0 |
| Oborová přírážka | 0 | 0,0 | 337 738 | 0 |
| Přesun stavebních kapacit | 0 | 0,0 | 337 738 | 0 |
| Mimostaveništní doprava | 0 | 1,0 | 337 738 | 3 377 |
| Zařízení staveniště | 0 | 1,5 | 337 738 | 5 066 |
| Provoz investora | 0 | 0,0 | 337 738 | 0 |
| Kompletační činnost (IČD) | 0 | 0,0 | 337 738 | 0 |
| Rezerva rozpočtu | 0 | 0,0 | 337 738 | 0 |
| CELKEM VRN | | | | 8 443 |

Položkový rozpočet

| | | |
|----------|--|------------------------------|
| Stavba : | 2017018 Zamberk - Tyršova ulice - parkoviště (u sokl | Rozpočet: 03 |
| Objekt | 03 Vícepráce - odtěžení | Kopie - Vícepráce - odtěžení |

| P.č. | Číslo položky | Název položky | MJ | množství | cena / MJ | celkem (Kč) |
|------------------|---------------|---|----------------|----------|-----------|-------------------|
| Díl: 1 | | Zemní práce | | | | |
| 1 | 122301102R00 | Odkopávky nezapažené v hor. 4 do 1000 m ³ | m ³ | 255,50 | 165,50 | 42 285,25 |
| | | Komunikace asfalt+ dlažběn:511*0,5 | | 255,50 | | |
| 2 | 122301109R00 | Příplatek za lepkavost - odkopávky v hor. 4 | m ³ | 255,50 | 33,30 | 8 505,15 |
| 3 | 152601102RT3 | Vodorovné přemístění výkopku z hor.1-4 do 5000 m nosnost 12 t | m ³ | 255,50 | 180,50 | 46 117,75 |
| 4 | 181101102R00 | Uprava pláně v zářezech v hor. 1-4, se zhuťněním | m ² | 255,50 | 9,57 | 2 445,14 |
| | | 0 | | | | |
| | | 0 | | | | |
| | | 0 | | | | |
| | | 0 | | | | |
| | | Druhě zhuťnění po oděžení:255,5 | | 255,50 | | |
| Celkem za | | 1 Zemní práce | | | | 99 356,29 |
| Díl: 5 | | Komunikace | | | | |
| 5 | 564231111R00 | Podklad ze šterkopísku po zhuťnění tloušťky 10 cm | m ² | 511,00 | 71,00 | 36 281,00 |
| | | 511 | | 511,00 | | |
| 6 | 564661111R00 | Podklad z kameniva drceného 63-125 mm, II. 20 cm | m ² | 511,00 | 162,50 | 83 037,50 |
| | | 0 | | | | |
| | | 511 | | 511,00 | | |
| 7 | 564861111R00 | Podklad ze šterkodni po zhuťnění tloušťky 20 cm | m ² | 511,00 | 134,00 | 68 474,00 |
| | | 511 | | 511,00 | | |
| Celkem za | | 5 Komunikace | | | | 187 792,50 |
| Díl: 9 | | Ostatní konstrukce, bourání | | | | |
| 8 | 979089131U00 | Poplatek za skládku - výkop zemina | t | 421,58 | 120,00 | 50 589,00 |
| | | 255,5*1,65 | | 421,58 | | |
| Celkem za | | 9 Ostatní konstrukce, bourání | | | | 50 589,00 |

VZOROVÝ PŘÍČNÝ ŘEZ 1 : 50

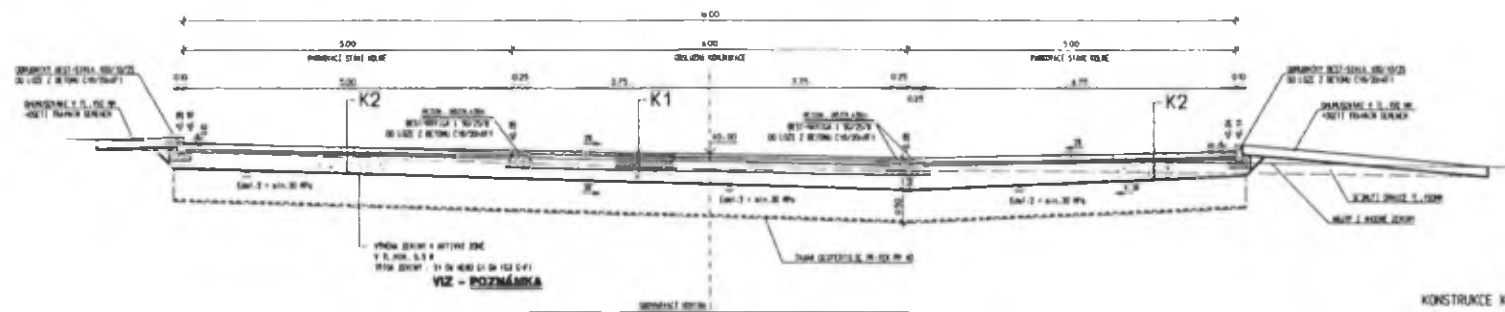

SKLADBY KONSTRUKCÍ :

KONSTRUKCE K1 - OBSLUŽNA KOMUNIKACE

KATALOGOVÝ LIST 01-N-2-VI-P111

| | | | | |
|--|---------|--------------|---------|----|
| ASFALTOVÝ BETON | ACD 14 | CSN 736121 | 50 | MM |
| SPOL. PODSTIK Z ASFALT. EMULZE 0,3 KG/M2 | PS-E | CSN 736120 | | |
| OBALOVANÉ KAMENÍVO | ACP 15+ | CSN 736121 | 80 | MM |
| ZHUTNĚNÉ PODLOŽÍ (Edef.2 = min.80 MPa) | | | | |
| STIERKORT | SDA | CSN 736126-1 | 150 | MM |
| ZHUTNĚNÉ PODLOŽÍ (Edef.2 = min.90 MPa) | | | | |
| STIERKORT | SDB | CSN 736126-1 | min.150 | MM |
| ZHUTNĚNÉ PODLOŽÍ (Edef.2 = min.30 MPa) | | | | |
| CELKEM | | | min.410 | MM |

KONSTRUKCE K2 - PARKOVACÍ STÁNÍ - DLÁŽBA PŘÍRODNÍ (PRUNY STÁNÍ ČERVENÁ)

KATALOGOVÝ LIST 02-0-1-VI-P111

| | | | | |
|--|-----|--------------|---------|----|
| BETONOVÁ ZÁMKOVÁ DLÁŽBA | OL | CSN 736131 | 80 | MM |
| LOŽNÍ VRSTVA (OK4/B) | L | CSN 736131 | 40 | MM |
| ZHUTNĚNÉ PODLOŽÍ (Edef.2 = min.70 MPa) | | | | |
| STIERKORT | SDB | CSN 736126-1 | min.250 | MM |
| ZHUTNĚNÉ PODLOŽÍ (Edef.2 = min.30 MPa) | | | | |
| CELKEM | | | min.370 | MM |

POZNÁMKA :

Použít materiál jednolichých konstrukčních vrstev (včetně vrstvy zeminy)
 Auz vyhovovat předepsané filtrační kapacitě dle ČSN 73 6133 odstavec 4.14.
 (výpočet vychází z účny změnlosti použitých materiálů v konstrukčních vrstvách),
 aby nedocházelo k protlačování jemnější vrstvy do podkladů hrubozrnné vrstvy.

KONSTRUKCE K3 - CHODNÍK - DLÁŽBA PŘÍRODNÍ (VYAROVNÝ PAS ČERVENÁ RELIEF)

KATALOGOVÝ LIST 02-0-1-OK-P111

| | | | | |
|--|-----|--------------|---------|----|
| BETONOVÁ ZÁMKOVÁ DLÁŽBA | OL | CSN 736131 | 80 | MM |
| LOŽNÍ VRSTVA (OK4/B) | L | CSN 736131 | 30 | MM |
| ZHUTNĚNÉ PODLOŽÍ (Edef.2 = min.50 MPa) | | | | |
| STIERKORT | SDB | CSN 736126-1 | min.150 | MM |
| ZHUTNĚNÉ PODLOŽÍ (Edef.2 = min.30 MPa) | | | | |
| CELKEM | | | min.240 | MM |

| | | | | | |
|----------------|---|-------------|--------|--------------|---|
| HL. PROJEKTANT | ZDOP. PROJEKTANT | VYPRACOVAN | KRESLA | KONTROLOVAN | PROJEKČNÍ KANCELÁŘ BAMEC LETOHRAD - KUNČICE 257 IČO: 023095281 |
| | | J. KADLEČEK | | TOMÁŠ MELICH | |
| MÍSTO STAVBY | ZÁMBERK | | | FORMÁT | 3 x A4 |
| MĚSTSKO | MĚSTO ZÁMBERK, HASARSKÝBŮVSKÁ 564 01 | | | DATA | 09/2017 |
| STAVBA | ZÁMBERK - TYRŠOVA ULICE PARKOVISTĚ - ZMĚNA STAVBY PŘED DOKONČENÍM SO 101 - PARKOVISTĚ PRO 21 OSOBNÍCH VOZIDEL | | | OBJ. ČÍSLO | OSP-ZMĚNA N-485 |
| OBŠAR VÝKRESU | VZOROVÝ PŘÍČNÝ ŘEZ | | | MĚŘITVO | 1:50 |
| | | | | | Č.12.2.ZM |