


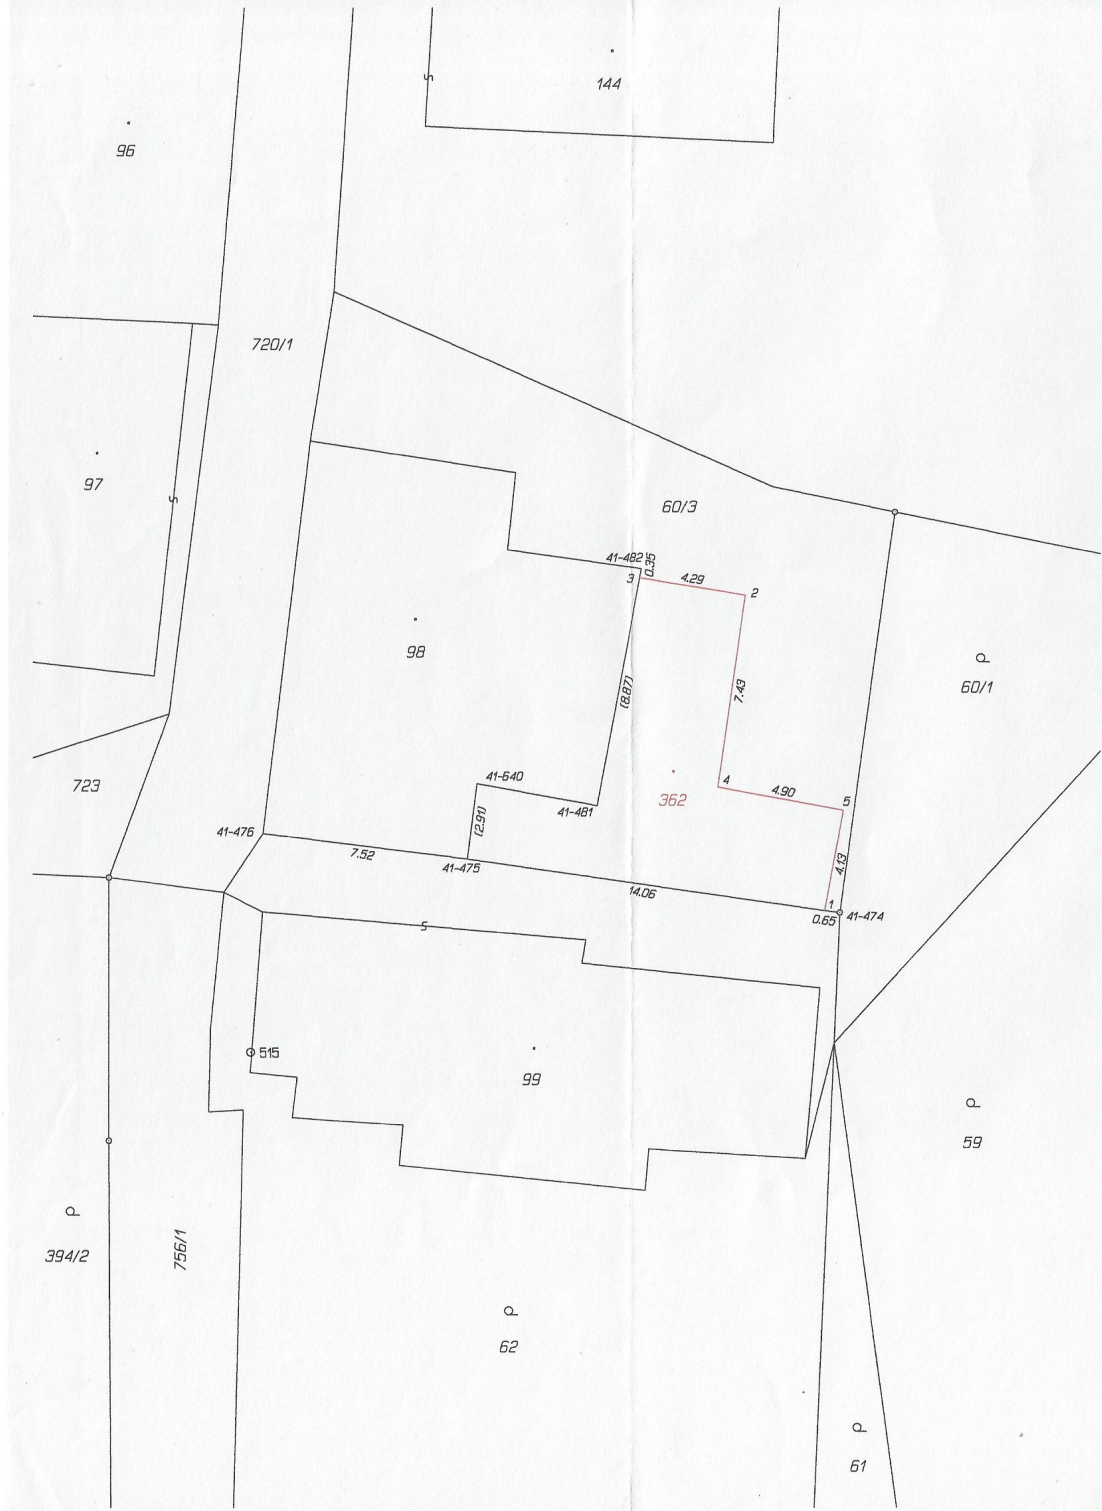

VÝKAZ DOSAVADNÍHO A NOVÉHO STAVU ÚDAJŮ KATASTRU NEMOVITOSTÍ															
Dosavadní stav				Nový stav											
Označení pozemku parc. číslem	Výměra parcely		Druh pozemku Způsob využití	Označení pozemku parc. číslem	Výměra parcely		Druh pozemku Způsob využití	Typ stavby Způsob využití	Způs. určení výměr	Porovnání se stavem evidence právních vztahů					
	ha	m ²			ha	m ²				Díl přechází z pozemku označeného v katastru nemovitostí	dřívější poz. evidenci	Číslo listu vlastnictví	Výměra dílu		Označení dílu
													ha	m ²	
60/3	2	34	ostat. pl. jiná plocha	60/3 st.362	1	51	ostat. pl. jiná plocha zast. pl.			2	60/3	1	1	51	
	2	34				2					34		bez čp/če jiná st.	2	60/3

Seznam souřadnic (S-JTSK)				
Číslo bodu	Souřadnice pro Y	zápis do KN X	Kod kv.	Poznámka
41-474	694521.21	969704.51	3	původ.plast.znak
41-475	694535.48	969702.46	3	roh zdř
41-476	694543.29	969701.48	3	"
41-481	694530.51	969700.42	3	neoznačen
41-482	694528.82	969691.35	3	roh zdř
41-640	694535.12	969699.57	3	neoznačen
1	694521.79	969704.43	3	roh zdř
2	694524.82	969692.36	3	"
3	694528.88	969691.70	3	"
4	694525.87	969699.71	3	"
5	694521.07	969700.59	3	"

GEOMETRICKÝ PLÁN pro
vyznačení obvodu budovy

Vyhotovitel: Ing.Hana BĚLECKÁ-GEODETICKÉ SLUŽBY
Cyrila a Metoděje 395/21, Liberec
mobil: +420 605 441 316
Číslo plánu: 529-3/2025
Okres: Liberec
Obec: Chrastava
Kat.území: Andělská Hora u Chrastavy
Mapový list: Liberec 7-4/33
Dosavadním vlastníkům pozemků byla poskytnuta možnost seznámit se v terénu s průběhem navrhovaných nových hranic, které byly označeny předepsaným způsobem:
zdi

Geometrický plán ověřil autorizovaný zeměměřický inženýr:
Jméno, příjmení: Ing.Alexej Bělecký
Číslo položky rejstříku autorizovaných zeměměřických inženýrů: 830
Dne: 9. ledna 2025 Číslo: 5/2025
Náležitosti a přesnosti odpovídá právním předpisům.

Katastrální úřad souhlasí s očištváním parcel.
Břetislav Holý
KÚ pro Liberecký kraj
KP Liberec
PGP 44/2025-505
2025.01.14 09:50:10 +01'00'

Stejnopis ověřil autorizovaný zeměměřický inženýr:
Jméno, příjmení: Ing.Alexej Bělecký
Číslo položky rejstříku autorizovaných zeměměřických inženýrů: 830
Dne: 16. ledna 2025 Číslo: 1005/2025
Tento stejnopis odpovídá geometrickému plánu v elektronické podobě uloženému v dokumentaci katastrálního úřadu.
Ověření stejnopisu geometrického plánu v listinné podobě.

Beleg