



MHMPP07LPZ81

Stejnopis č.: 1

DODATEK č. 8 ke SMLOUVĚ O DÍLO

k provedení stavby č. 0016 „Centrální park JZM I.“ ze dne 22. 8. 2001


ve znění dodatků č. 1 ze dne 27. 6. 2002, č. 2 ze dne 30. 8. 2002, č. 3 ze dne 10. 2. 2003, č. 4 ze dne 31. 5. 2005, č. 5 ze dne 22. 10. 2010 č. 6 ze dne 9. 12. 2013 a č. 7 ze dne 12. 9. 2016

číslo smlouvy objednatele: DIL/21/03/000481/2001

číslo smlouvy zhotovitele: 03 400 31608

uzavřený podle ustanovení §§ 2586-2635 zákona č. 89/2012 Sb., občanský zákoník (dále jen „NOZ“), níže uvedeného dne, měsíce a roku mezi:

1. Hlavní město Praha

se sídlem: Mariánské náměstí 2, 110 01 Praha 1
IČ: 00064581,
DIČ: CZ 00064581
bankovní spojení: 
číslo účtu:
zastoupeno: Ing. Martinem Vlkem, ředitelem odboru technické vybavenosti Magistrátu hl. m. Prahy

Mandatář stavby/TDI:

SIN spol. s r.o.

na základě mandátní objednávky č. OMI/1781/3213/2006 ze dne 15. 2. 2006 a dle plné moci ze dne 15. 2. 2006

sídlem Holušická 2253/1, Praha 4, PSČ 148 00

IČ: 49707221 DIČ: CZ49707221


zapsána v obchodním rejstříku: u Městského soudu v Praze, oddíl C, číslo vložky 22847

zastoupená: Ing. Karlem Sztogrýnem, jednatelem společnosti

(dále jen „Objednatel“)

a

2. VISTORIA CZ a.s. (dříve PROMINECON CZ a.s.)

se sídlem: Revoluční 767/25, 110 00 Praha 1
IČ: 25110977
DIČ: CZ25110977
zapsána: v obchodním rejstříku vedeném Městským soudem v Praze, oddíl B, vložka 4581
bankovní spojení: 
číslo účtu:
zastoupena: PhDr. Petrem Volfem, MBA, předsedou představenstva a Stanislavem Kymlou, místopředsedou představenstva, který je pověřen představenstvem k podpisu smluv o dílo.

(dále jen „Zhotovitel“)

(Objednatel a Zhotovitel dále též společně jen „Smluvní strany“ nebo jednotlivě „Smluvní strana“)

Preambule

Zhotovitel konstatuje, že k datu 31.3.2017 došlo ke změně obchodní firmy Zhotovitele, kdy nový název Zhotovitele zní VISTORIA CZ a.s. Oznámení o změně obchodní firmy je přílohou tohoto dodatku č.8.

I. Předmět dodatku

Z důvodu potřeby dodatečných stavebních prací ve smyslu § 222 odst. 5 a 6 zákona č. 134/2016 Sb., o zadávání veřejných zakázek, ve znění pozdějších předpisů (dále jen ZZVZ) se tímto Dodatkem č. 8 doplňuje předmět Smlouvy o dílo takto:

1. Předmět plnění

Předmětem plnění je realizace dodatečných stavebních prací podle změnových listů (ZL) 2-11 na základě postupných požadavků budoucího provozovatele, vznesených v průběhu stavby.

ZL 2 Změny pěších komunikací podle požadavků budoucího správce a uživatele MČ Praha 13.

ZL 3 Odstranění při výkopech pro budoucí komunikace nalezených betonových konstrukcí původních chodníků. Dále na žádost správce vodoteče a nádrží Lesy hl.m. Prahy byly odstraněny betonové bloky (historické černé navážky) ze suchého koryta pro odvod přívalových vod.

ZL 4 Vzhledem k terénním úpravám a změnám výšek terénu a novým komunikacím byly upraveny „hlavy“ 8m sond sloužících ke kontrole případných průsaku hráze nádrže. Podle požadavku správce vodoteče a nádrží Lesy hl.m. Prahy byly sondy zkráceny a opatřeny vodovodními poklopy.

ZL 5 Na okraji Kettnerovy ul. došlo ke kolizi kabelů VO se stávajícími dřevitými keři a náletovými dřevinami, které bylo nutné v příslušném pruhu odstranit.

ZL 6 Při výkopech nastala přebytečná bilance vytačené zeminy. Po dohodě s investorem byla realizována úsporná varianta zeminu rozprostřít a uložit do nových násypů a zásypů v korytě bývalého Stodůleckého potoka (místo odvozu a uložení na skládku).

ZL 7 Po projednání a odsouhlasení projektantem byl dohodnut úspornější způsob ukotvení laviček.

ZL 8 Při zatěžovacích zkouškách podloží komunikací některé větve nevyhověly. Na návrh geotechnika bylo podloží části větve J1 a větví K, L, N sanováno podle zpráv z 9. 12. 2016 a 7. 3. 2017. Tím vznikl větší objem sanací proti PD a výkazu výměr.

ZL 9 Na požadavek budoucího správce a uživatele MČ Praha 13 bylo použito na konstrukci lávky kvalitnější dřevo. Na požadavek správce vodoteče a nádrží Lesy hl.m. Prahy byla lávka posunuta blíže k nádrži N1 a proto bylo nutné vybudovat kamenné opěrné zídky a prodloužit zábradlí.

ZL 10 Na požadavek správce vodoteče a nádrží Lesy hl.m. Prahy a OCP MHMP (odbor ochrany prostředí) bude realizován kamenný propustek pod větví komunikace N1 v záplavové zóně Stodůleckého potoka. Jde o suché koryto pro odvod přívalových vod a požadavek vznikl vyhlášením v záplavové zóny po schválení PD. Viz vyjádření Lesy hl.m. Prahy k PD z 9. 12. 2017.

ZL 11 V původní PD bylo navrženo zatravnění ploch a péče o porost do zakořenění v rozsahu úzkých pásů podél komunikací. V průběhu stavby vznikla potřeba zatravnění většího rozsahu ploch (viz ZL 6) a dále zatravnění ploch narušených jako přístupové cesty k jednotlivým objektům a pod meziskládkami.

Podrobně viz příloha č. 1

Správce a provozovatelem všech dodatečných stavebních prací bude MČ Praha 13.

2. Cena díla a platební podmínky se na základě změny předmětu plnění mění takto:

	Cena bez DPH Kč	DPH -%- výše	Cena včetně DPH
Cena díla podle DIL/21/03/000481/2001	74 692 827,00	5% 3 734 641,35	78 427 468,35
Navýšení ceny díla podle Dodatku č. 3	+4 950 934,00	5% +247 546,70	+5 198 480,70
Cena díla podle Dodatku č. 3	79 643 761,00	5% 3 982 188,05	83 625 949,05
Úpravy ceny díla podle změn sazby DPH, Dod. 4,5,6	79 643 761,00 *) 79 643 746,30	různé sazby 12 583 120,98	92 226 867,28
Čerpání celkem k 31.12.2012	42 407 884,50	různé sazby 4 763 590,00	47 171 474,50
Cena etapy 0005 podle Dod. 7	13 010 335,00	21% 2 732 170,35	15 742 505,35
Cena dodateč. prací podle Dod. 8	1 908 829,50	21% 400 854,19	2 309 683,69
Cena etapy 0005 podle Dod. 8	14 919 164,50	21% 3 133 024,55	18 052 189,05
Předpoklad čerpání vč. Dod. 8	57 327 049,00	různé sazby 7 896 614,54	65 223 663,54
Zůstává k čerpání do výše celkové ceny díla	24 225 526,80	21% 5 087 360,63	29 312 887,43
Celková cena díla včetně Dod.č. 8	81 552 575,80	různé sazby 12 983 975,17	94 536 550,97
*) Snížení ceny podle skutečné úhrady za etapu 0003			

Handwritten signature

Handwritten signature

Cena změn dle Dodatku č. 8 se skládá z ceny dodatečných stavebních prací +1 995 691,50 Kč bez DPH a nerealizovaných stavebních prací - 86 862,00 Kč bez DPH.

3. Ostatní ujednání

1. Tento Dodatek č. 8 je nedílnou součástí Smlouvy o dílo. Ostatní ustanovení smlouvy, které nejsou tímto dodatkem výslovně dotčena, zůstávají nadále beze změny v platnosti.
2. Smluvní strany výslovně souhlasí s tím, aby Smlouva o Dílo vč. tohoto Dodatku č. 8 byla **uvedena v Centrální evidenci smluv (CES)** vedené hl. m. Prahou, která je veřejně přístupná a která obsahuje údaje o smluvních stranách, předmětu smlouvy, číselné označení této smlouvy, datum jejího podpisu a text této smlouvy. Smluvní strany prohlašují, že skutečnosti uvedené v této Smlouvě o Dílo a v tomto dodatku č. 8 nepovažují za obchodní tajemství ve smyslu ust. § 504 zákona č. 89/2012 Sb., občanský zákoník a udělují svolení k jejich užití a zveřejnění bez stanovení jakýchkoli dalších podmínek.
3. Tento Dodatek č. 8 je vyhotoven v sedmi stejnopisech s platností originálu, z nichž pět obdrží objednatel a jeden zhotovitel a jeden mandatář.
4. Dodatek nabývá platnosti dnem podpisu oprávněnými zástupci smluvních stran. Dodatek nabývá účinnosti dnem uveřejnění v Registru smluv ve smyslu zákona č. 340/2015 Sb. o registru smluv.
5. Smluvní strany výslovně sjednávají, že uveřejnění tohoto dodatku č. 8 v **registru smluv dle zákona č. 340/2015 Sb.**, o zvláštních podmínkách účinnosti některých smluv, uveřejňování těchto smluv a o registru smluv (zákon o registru smluv) zajistí hl.m.Praha.
6. Smluvní strany prohlašují, že je jim znám obsah Smlouvy o dílo a jeho Dodatku č. 8 Smlouvy o dílo, že s jeho obsahem souhlasí, a že Dodatek č. 8 uzavírají svobodně, nikoliv v tísní, či za nevýhodných podmínek, dále že neodporuje zákonu a nepříčí se dobrým mravům. Na důkaz připojují své podpisy.
7. V souladu s ust. § 43 zákona č. 131/2000 Sb., o hlavním městě Praze, ve znění pozdějších předpisů, tímto Hlavní město Praha potvrzuje, že **uzavření této smlouvy schválila Rada hlavního města Prahy usnesením č. 1980 ze dne 15.8.2017.**

Přílohy:

- příloha č. 1 - Specifikace díla a kalkulace ceny + (ZL 2 až 11)
- příloha č. 2 - Specifikace díla a kalkulace cen dle správců
- příloha č. 3 – Oznámení o změně firmy zhotovitele.

Objednatel

Hlavní město Praha

Podpis: _____

Jméno: Ing. Martin Vlček

Funkce: ředitel OTV MHMP

Datum: 18-09-2017

Zhotovitel

VISTORIA CZ a.s.

Podpis: _____

Jméno: Stanislav Kymla

Funkce: místopředseda představenstva

na základě „Plné moci“ ze dne 25.8.2017

Datum: 28.8.2017

Reč
[Handwritten signature]

Specifikace a kalkulace ceny

Číslo stavby: 0016

Etapa 0005 - ukončení

Název stavby: Centrální park JZM I

Číslo smlouvy: DIL/21/03/000481/2001, Dodatek č.8

Příloha č. 1

v Kč


Číslo a název objektu	Celková cena díla dle Dodatku č.8 rozdělená podle objektů	Zbývá provést do dokončení stavby	Celkem CENA
1	2	3	4
SO_01 Sadové úpravy	2 820 426	2 820 426	2 820 426
SO_02 Gabionové zdičky a terénní úpravy	876 018	876 018	876 018
SO_03 Komunikace	6 155 365	6 155 365	6 155 365
SO_04 Drobná architektura	826 683	826 683	826 683
SO_05 Lávka dřevěná	118 983	118 983	118 983
SO_06 Veřejné osvětlení	2 212 860	2 212 860	2 212 860
Celkem	13 010 335	13 010 335	13 010 335
Změnové listy č.1 až 11	1 908 830	1 908 830	1 908 830
Celkem zákl. cena	14 919 165	14 919 165	14 919 165
DPH 21 %	3 133 025	3 133 025	3 133 025
Cena stavby vč. DPH	18 052 190	18 052 190	18 052 190

Zhotovitel: VISTORIA CZ, a.s. (dříve PROMINECON CZ a.s.)

Jméno, podpis, datum:

28.8.2017


Stanislav Kymla
místopředseda představenstva
VISTORIA CZ a.s.
pověřený představenstvem
k podepisování smluv

 

Mandatář: SIN spol. s.r.o.

Jméno, podpis, datum:


Ing. Karel Sztogrýn
jednatel společnosti

 



Rekapitulace změn

Č. změny	Nová cena	Změna v Kč bez DPH	Popis změny
1	13 010 335,00		Změna termínu
2	13 006 607,00	-3 728,00	Oblast spojky 5 a J2
3	13 055 462,00	48 855,00	Bourání betonů
4	13 071 870,00	16 408,00	Sondy
5	13 091 039,00	19 169,00	Kácení Kettnerova
6	13 206 227,00	115 188,00	Odvoz zeminy
7	13 123 093,00	-83 134,00	Ukotvení laviček
8	13 355 555,50	232 462,50	Sanace podloží
9	13 502 103,50	146 548,00	Lávka
10	13 676 339,50	174 236,00	Propustek
11	14 919 164,50	1 242 825,00	Travníky - dle rozpočtu
Celkem	14 919 164,50	1 908 829,50	

 27. 3. 2017



Centrální park JZM Praha 13, etapa 0005 - ukončení		FO 1	
OZNÁMENÍ ZMĚNY		č. OZ 2	
Komu:		Datum: 20.3.2017	
Odesláno/ předáno:			osobně
Týká se:		SO 03 Komunikace pro pěší	
Odkazy:	na specifikaci:		
	na výkresy:		
	na rozp. podklady:		
	na jinou část smlouvy:		
	Kategorizace položek		
<p>ZMĚNA: Oblast spojky 5 a větve J2 Dle požadavku OŽP Praha 13 byly vypuštěny cesty související se spojkou 5 mezi větví J1 a J2. Z důvodu nevykoupení pozemku bylo rozhodnuto, že větev J2 bude rozšířena na šířku 3m jako je větev J1. Po dohodě o vykoupení pozemku bude možno realizovat úsek větve J1 v původním řešení dle PD.</p> <p>Vícepráce: 39 788,- Méněpráce: 43 516,-</p> <p>Počet připojených listů specifikací: <u> 1 </u> Počet výkresů: <u> 2 </u></p>			
Oznámení změny je vyvoláno: Požadavkem OŽP Praha 13			
ZPRACOVAL: Ing. Milan Prošek  (za objednatele nebo MAN)		PŘEVZAL: Ing. Milan Šmída  (za zhotovitele)	
Datum: 20.3.2017		Datum: 20.3.2017	
Toto Oznámení změny (OZ) je podkladem pro zpracování Návrhu na ocenění změny (NOZ). Není tedy Potvrzením změny (PoZ). Zhotovitel nebude objednávat materiál, výrobky apod. a provádět práce, dokud neobdrží PoZ pokrývající výše uvedený popis.			

Centrální park JZM Praha 13, etapa 005		FO 3
POTVRZENÍ ZMĚNY		č. PoZ 2
PoZ vystavil: Ing. Milan Šmída		Datum: 30. 3. 2017
PoZ na NOZ č.: 2		na jiný dokument:
Odesláno/ předáno:		osobně
Podepsaní zmocněnci potvrzují v souladu se Smlouvou o dílo tuto změnu rozsahu díla jako podklad pro dodatek ke smlouvě: DIL/21/03/000481/2001 ve znění dodatků č.1 až č.7		
Počet připojených listů specifikací: 1	Počet připojených výkresů: 2	
Změna ceny díla (bez DPH): -3 728,- Kč	Změna lhůty dokončení díla: _____ kalendářních dnů	
Nová cena díla (bez DPH): 13 006 607,-	Nová lhůta dokončení díla pro tisk do RHMP: _____	
Důvod ke změně: Požadavek budoucího správce OŽP P13		
Veškeré práce budou splňovat podmínky Smlouvy o dílo a budou provedeny ve stejné úrovni co do jakosti materiálů, provedení apod. tak, jak požaduje nebo předpokládá Dokumentace zakázky pro celé dílo.		
Poznámka:		
Podpis zmocněnce Objednatele: Ing. Ladislav Režný Datum: 18. 8. 2017	Podpis zmocněnce Mandatáře: Ing. Milan Prošek Datum: 3. 4. 17	Podpis zmocněnce Zhotovitele: Ing. Milan Šmída Datum: 30. 3. 2017


Rozpočet změny 2

Poř. Typ	Kód	Plný popis	MJ	Výměra	Jedn. cena	Cena	
Oblast spojky 5 a větve J2 - vícepráce						39 788	
19.	SP	564861111	Podklad ze štěrku ŠD s rozprostřením a zhutněním, po zhutnění tl. 200 mm	m2	55,0	125,00	6 875
22.	SP	565155111	Asfaltový beton vrstva podkladní ACP 16 (obalované kamenivo střednězrné - OKS) s rozprostřením a zhutněním v pruhu šířky do 3 m, po zhutnění tl. 70 mm	m2	55,0	319,00	17 545
26.	SP	577134211	Asfaltový beton vrstva obrusná ACO 11 (ABS) s rozprostřením a se zhutněním z nemodifikovaného asfaltu v pruhu šířky do 3 m tř. II, po zhutnění tl. 40 mm	m2	55,0	230,00	12 650
27.	SP	573111113	Postřík živичný infiltrační z asfaltu silničního s posypem kamenivem, v množství 1,50 kg/m2	m2	55,0	27,00	1 485
28.	SP	573231111	Postřík živичný spojovací bez posypu kamenivem ze silniční emulze, v množství od 0,50 do 0,80 kg/m2	m2	55,0	13,80	759
40.	SP	998225111	Přesun hmot pro komunikace s krytem z kameniva, monolitickým betonovým nebo živичným dopravní vzdálenost do 200 m jakékoliv délky objektu	t	8,62	55,00	474

Poř. Typ	Kód	Plný popis	MJ	Výměra	Jedn. cena	Cena	
Oblast spojky 5 a J2 - méněpráce						43 516	
1.	SP	121101102	Sejmutí ornice nebo lesní půdy s vodorovným přemístěním na hromady v místě upotřebení nebo na dočasné či trvalé skládky se složením, na vzdálenost přes 50 do 100 m	m3	58,0	32,70	1 897
2.	SP	167101102	Nakládání, skládání a překládání neulehlého výkopku nebo sypaniny nakládání, množství přes 100 m3, z hornin tř. 1 až 4 - ornice na meziskládce	m3	58,0	52,00	3 016
3.	SP	162301102	Vodorovné přemístění výkopku nebo sypaniny po suchu na obvyklém dopravním prostředku, bez naložení výkopku, avšak se složením bez rozhrnutí z horniny tř. 1 až 4 na vzdálenost přes 500 do 1 000 m - ornice na trvalou skládku	m3	58,0	72,10	4 182
4.	SP	171201201	Uložení sypaniny na skládky - ornice	m3	58,0	15,30	887
18.	SP	564851113	Podklad ze štěrku ŠD s rozprostřením a zhutněním, po zhutnění tl. 170 mm	m2	69,0	112,00	7 728
21.	SP	564752113	Podklad nebo kryt z vibrovaného štěrku VŠ s rozprostřením, vlhčením a zhutněním, po zhutnění tl. 170 mm	m2	69,0	184,00	12 696
25.	SP	564116111_F	Kryt ploch pro tělovýchovu jednovrstvový nebo dvouvrstvový s rozprostřením hmot, vlhčením a zhutněním hlini-topisčítý, o tl. do 20 mm	m2	69,0	190,00	13 110
22.	SP	565155111	Asfaltový beton vrstva podkladní ACP 16 (obalované kamenivo střednězrné - OKS) s rozprostřením a zhutněním v pruhu šířky do 3 m, po zhutnění tl. 70 mm	m2	145,0	304,12	44 098
26.	SP	577134211	Asfaltový beton vrstva obrusná ACO 11 (ABS) s rozprostřením a se zhutněním z nemodifikovaného asfaltu v pruhu šířky do 3 m tř. II, po zhutnění tl. 40 mm	m2	145,0	221,36	32 098
27.	SP	573111113	Postřík živичný infiltrační z asfaltu silničního s posypem kamenivem, v množství 1,50 kg/m2	m2	145,0	28,62	4 150
28.	SP	573231111	Postřík živичný spojovací bez posypu kamenivem ze silniční emulze, v množství od 0,50 do 0,80 kg/m2	m2	145,0	14,05	2 037
36.	SP	916 01	Sadový betonový obrubník, rozměr 100x20x5 cm - dodávka	m	97,0	65,00	6 305
37.	SP	916991121	Lože pod obrubníky, krajníky nebo obruby z dlažebních kostek z betonu prostého tř. C 12/15	m3	3,88	2 448,14	9 499

Celkem vícepráce - méněpráce

- 3 728

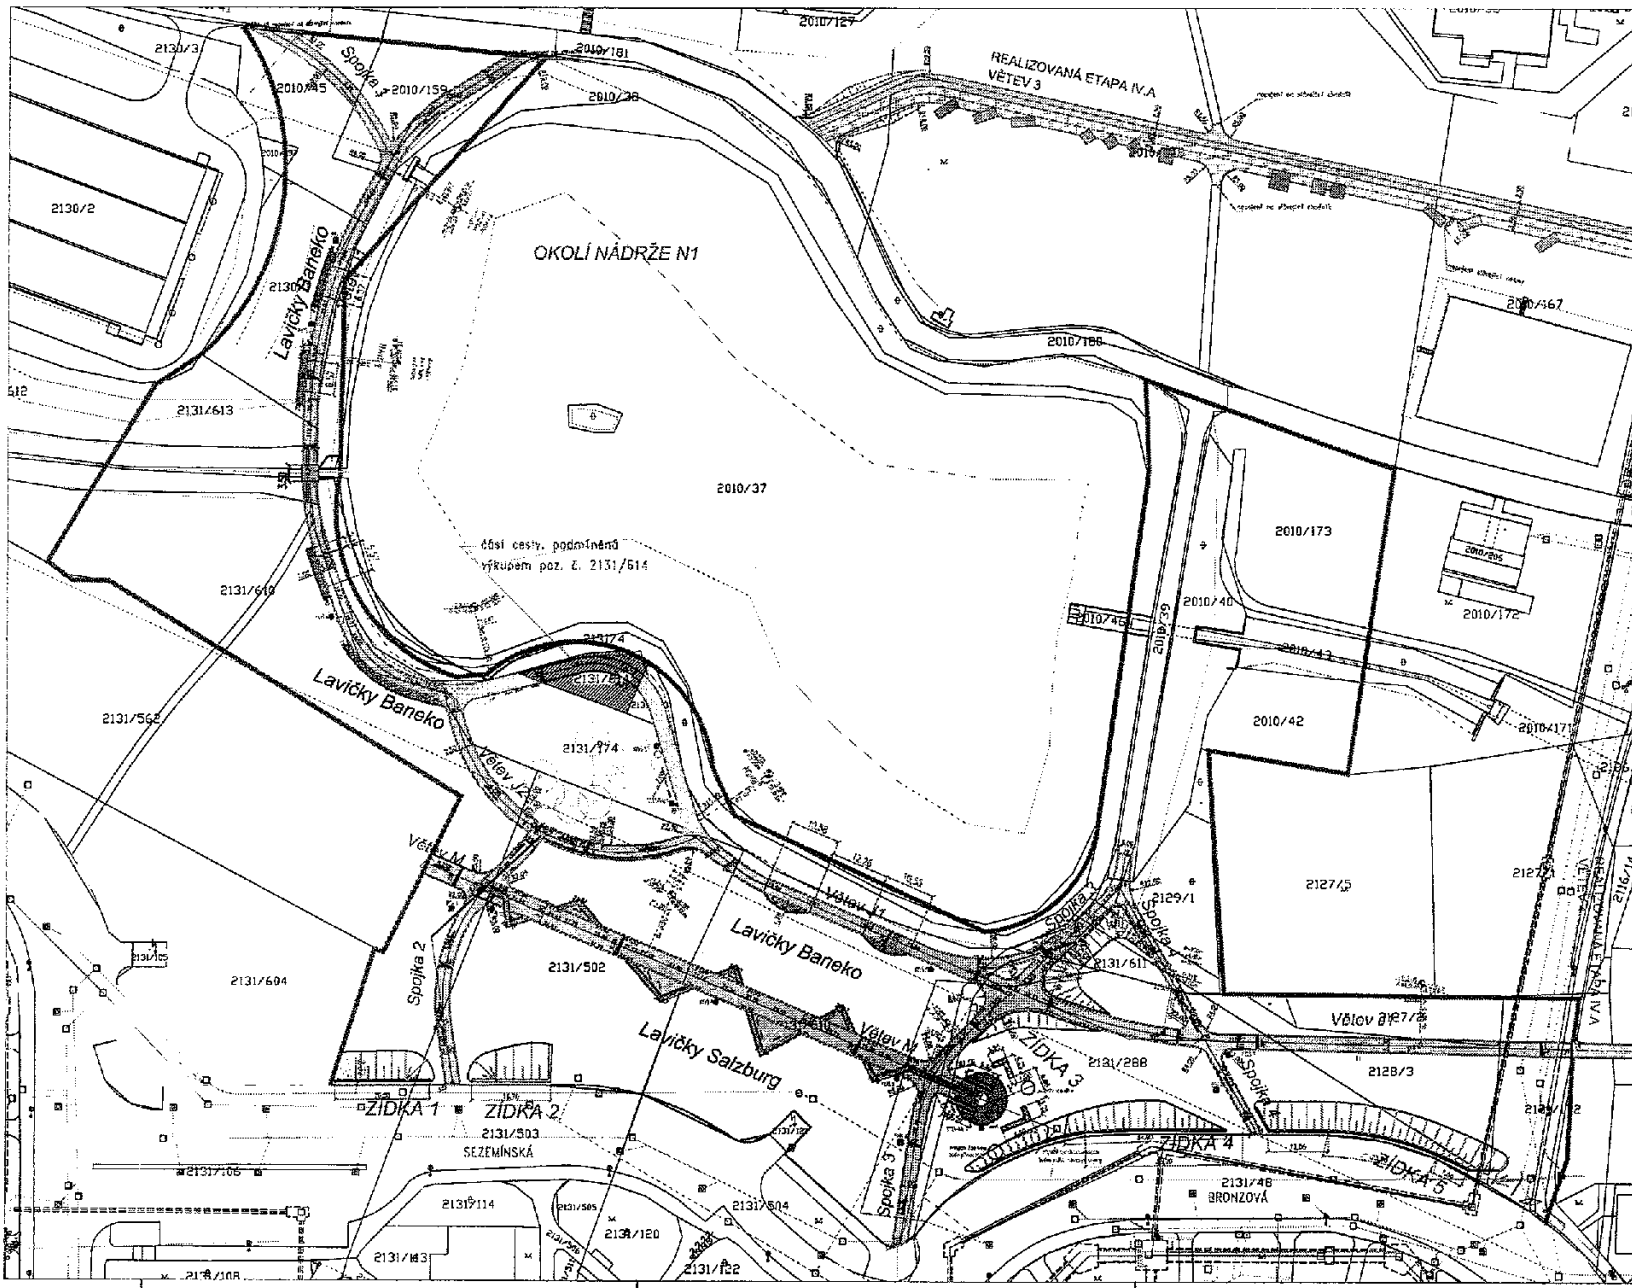

- HRANICE ETAPY 005
- KOMUNIKACE PRO PĚŠÍ
- VEŘEJNÉ OSVĚTLENÍ
- LAVIČKY
- GABIONOVÉ ZIDKY A NÁSPY

Změna 11/2016







ZODPOVĚDNÝ PROJEKTANT ING. ARCH. V. VALER, ING. ARCH. A. UHERSKÝ, ING. P. ŠTĚPÁNEK, ING. V. KOLÍČEK		ARCHIT. ÚSTAV ING. ARCH. V. VALER		LEK. ARCHIT. ÚSTAV ING. ARCH. V. VALER			
OBJEDVATEL: OÚP ÚPRAV		VÝSUVÝ ZÁJEZD		ZNAKOVÉ ZOBRAZENÍ			
STAV: Centrální park JZM v Proze 1.3 ETAPA 0005		LEGEN: 1. ÚPRAV, 2. ÚPRAV, 3. ÚPRAV		ČASŮ OBRACOVÁNÍ		CELKOVÝ VÝSTUP	
MÍSTO: OKOLÍ NÁDRŽE N1		KOORDINACE		3			

PD PŮVODNÍ

Centrální park JZM Praha 13, etapa 005		FO 3
POTVRZENÍ ZMĚNY		č. PoZ 3
PoZ vystavil: Ing. Milan Šmída		Datum: 30.3.2017
PoZ na NOZ č.: 3		na jiný dokument:
Odesláno/ předáno:		osobně
Podepsaní zmocněnci potvrzují v souladu se Smlouvou o dílo tuto změnu rozsahu díla jako podklad pro dodatek ke smlouvě : DIL/21/03/000481/2001 ve znění dodatků č.1 až č.7		
Počet připojených listů specifikací: 1	Počet připojených výkresů:	
Změna ceny díla (bez DPH): 48 855,- Kč	Změna lhůty dokončení díla: _____ kalendářních dnů	
Nová cena díla (bez DPH): 13 055 462,- Kč	Nová lhůta dokončení díla pro tisk do RHMP: _____	
Důvod ke změně: Požadavek objednatele		
Veškeré práce budou splňovat podmínky Smlouvy o dílo a budou provedeny ve stejné úrovni co do jakosti materiálů, provedení apod. tak, jak požaduje nebo předpokládá Dokumentace zakázky pro celé dílo.		
Poznámka:		
Podpis zmocněnce Objednatele: Ing. Ladislav Režný	Podpis zmocněnce Mandatáře: Ing. Milan Prošek	Podpis zmocněnce Zhotovitele: Ing. Milan Šmída
Datum: 18.8.2017	Datum: 3.4.2017	Datum: 30.3.2017

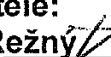Rozpočet změny 3



Poř. Typ	Kód	Plný popis	MJ	Výměra bez ztr.	Ztratné	Výměra	Jedn. cena	Cena
	T3_0096	Bourací práce - vícepráce						48 855
23.	SP	113106241						
		Rozebrání dlažeb a dílců komunikací pro pěší, vozovek a ploch s přemístěním hmot na skládku na vzdálenost do 3 m nebo s naložením na dopravní prostředek vozovek a ploch, s jakoukoliv výplní spár ze silničních dílců v jakékoliv ploše a jakýchkoliv rozměrů se spárami zalitými živící nebo cementovou maltou, kladených do lože z kameniva nebo živice	m2	230,0	–	230,0	34,00	7 820
28.	SP	997221611						
		Nakládání na dopravní prostředky pro vodorovnou dopravu sutí	t	72,5	–	72,5	145,00	10 513
29.	SP	997221551						
		Vodorovná doprava sutí bez naložení, ale se složením a s hrubým urovnáním ze sypkých materiálů, na vzdálenost do 1 km	t	72,5	–	72,5	35,00	2 538
30.	SP	997221559						
		Vodorovná doprava sutí bez naložení, ale se složením a s hrubým urovnáním Příplatek k ceně za každý další i započatý 1 km přes 1 km	t	1 377,5	–	1 377,5	9,00	12 398
31.	SP	997221815						
		Poplatek za uložení stavebního odpadu na skládce (skládkovně) betonového	t	72,5	–	72,5	160,00	11 600
40.	SP	998225111						
		Přesun hmot pro komunikace s krytem z kameniva, monolitickým betonovým nebo živíčním dopravní vzdálenost do 200 m jakékoliv délky objektu	t	72,5	–	72,5	55,00	3 988




Centrální park JZM Praha 13, etapa 005		FO 3
POTVRZENÍ ZMĚNY		č. PoZ 4
PoZ vystavil: Ing. Milan Šmída		Datum: 30.3.2017
PoZ na NOZ č.: 4		na jiný dokument:
Odesláno/ předáno:		osobně
<p>Podepsaní zmocněnci potvrzují v souladu se Smlouvou o dílo tuto změnu rozsahu díla jako podklad pro dodatek ke smlouvě: DIL/21/03/000481/2001 ve znění dodatků č.1 až č.7</p>		
Počet připojených listů specifikací: 1	Počet připojených výkresů:	
Změna ceny díla (bez DPH): 16 408,- Kč	Změna lhůty dokončení díla: _____ kalendářních dnů	
Nová cena díla (bez DPH): 13 071 870,- Kč	Nová lhůta dokončení díla pro tisk do RHMP: _____	
Důvod ke změně: Požadavek Lesů hl. města Prahy		
<p>Veškeré práce budou splňovat podmínky Smlouvy o dílo a budou provedeny ve stejné úrovni co do jakosti materiálů, provedení apod. tak, jak požaduje nebo předpokládá Dokumentace zakázky pro celé dílo.</p>		
Poznámka:		
Podpis zmocněnce Objednatele: Ing. Ladislav Režný  	Podpis zmocněnce Mandatáře: Ing. Milaň Prošek 	Podpis zmocněnce Zhotovitele: Ing. Milan Šmída 
Datum: 18.8.2017	Datum: 3.4.2017 	30.3.2017, A Datum: 



Rozpočet změny 4

Poř. Typ	Kód	Plný popis	MJ	Výměra bez ztr.	Ztratné	Výměra	Jedn. cena	Cena	
Úprava 8 ks sond v okolí nádrže N1								16 408	
23.	SP	113106241	Rozebrání dlažeb a dílců komunikací pro pěší, vozovek a ploch s přemístěním hmot na skládku na vzdálenost do 3 m nebo s naložením na dopravní prostředek vozovek a ploch, s jakoukoliv výplní spár ze silničních dílců v jakékoliv ploše a jakýchkoliv rozměrů se spárami zalitými živicí nebo cementovou maltou, kladených do lože z kameniva nebo živice	m2	6,43	–	6,43	34,00	219
28.	SP	997221611	Nakládání na dopravní prostředky pro vodorovnou dopravu suti	t	2,03	–	2,03	145,00	294
29.	SP	997221551	Vodorovná doprava suti bez naložení, ale se složením a s hrubým urovnáním ze sypkých materiálů, na vzdálenost do 1 km	t	2,03	–	2,03	35,00	71
30.	SP	997221559	Vodorovná doprava suti bez naložení, ale se složením a s hrubým urovnáním Příplatek k ceně za každý další i započatý 1 km přes 1 km	t	38,57	–	38,57	9,00	347
31.	SP	997221815	Poplatek za uložení stavebního odpadu na skládce (skládkovné) betonového	t	2,03	–	2,03	160,00	325
			Zařízení a navaření ocelové sondy průměr do 80mm do požadované výšky komunikace	ks	8,0		8,0	325,00	2 600
			hydrantové poklopy	ks	8,0		8,0	1 090,00	8 720
			obetonování šachtice	m3	0,25		0,25	4 000,00	1 000
			žulové kostky okolo poklopů do betonového lože (kde není v komunikaci)-odhad	ks	4,0		4,0	680,00	2 720
40.	SP	998225111	Přesun hmot pro komunikace s krytem z kameniva, monolitickým betonovým nebo živičným dopravní vzdálenost do 200 m jakékoliv délky objektu	t	2,03	–	2,03	55,00	112


Centrální park JZM Praha 13, etapa 0005 - ukončení		FO 1	
OZNÁMENÍ ZMĚNY		č. OZ 5	
Komu:		Datum: 20.3.2017	
Odesláno/ předáno:			osobně
Týká se:		SO 01 Sadové úpravy, SO 06 Veřejné osvětlení	
Odkazy:	na specifikaci:		
	na výkresy:		
	na rozp. podklady:		
	na jinou část smlouvy:		
	Kategorizace položek		
<p>ZMĚNA: Kácení keřů a odstranění nevhodných dřevin Ketterova Z důvodu kolize kabelové trasy VO s vysázenými keři a náletovými dřevinami na okraji Kettnerovy ulice je nutné tyto keře a dřeviny vykácet.</p> <p>Vícepráce: 19 169,-</p> <p style="text-align: right;">FOTO 1x</p> <p>Počet připojených listů specifikací: <u> 1 </u> Počet výkresů: <u> 1 </u></p>			
Oznámení změny je vyvoláno: Kolize keřů s kabelovou trasou			
ZPRACOVAL: Ing. Milan Prošek  _____ (za objednatele nebo MAN)		PŘEVZAL: Ing. Milan Šmída  _____ (za zhotovitele)	
Datum: 20.3.2017		Datum: 20.3.2017	
Toto Oznámení změny (OZ) je podkladem pro zpracování Návrhu na ocenění změny (NOZ). Není tedy Potvrzením změny (PoZ). Zhotovitel nebude objednávat materiál, výrobky apod. a provádět práce, dokud neobdrží PoZ pokrývající výše uvedený popis.			

Centrální park JZM Praha 13, etapa 005		FO 3
POTVRZENÍ ZMĚNY		č. PoZ 5
PoZ vystavil: Ing. Milan Šmída		Datum: 30.3.2017
PoZ na NOZ č.: 5		na jiný dokument:
Odesláno/ předáno:		osobně
Podepsaní zmocněnci potvrzují v souladu se Smlouvou o dílo tuto změnu rozsahu díla jako podklad pro dodatek ke smlouvě: DIL/21/03/000481/2001 ve znění dodatků č.1 až č.7		
Počet připojených listů specifikací: 1	Počet připojených výkresů: 1	
Změna ceny díla (bez DPH): 19 169,- Kč	Změna lhůty dokončení díla: _____ kalendářních dnů	
Nová cena díla (bez DPH): 13 091 093,- Kč	Nová lhůta dokončení díla pro tisk do RHMP: _____	
Důvod ke změně: Kolize křovin s kabelovou trasou		
Veškeré práce budou splňovat podmínky Smlouvy o dílo a budou provedeny ve stejné úrovni co do jakosti materiálů, provedení apod. tak, jak požaduje nebo předpokládá Dokumentace zakázky pro celé dílo.		
Poznámka:		
Podpis zmocněnce Objednatele: Ing. Ladislav Režný  _____ Datum: 18.8.2017	Podpis zmocněnce Mandatáře: Ing. Milan Prošek  _____ Datum: 3.4.2017	Podpis zmocněnce Zhotovitele: Ing. Milan Šmída  _____ Datum: 30.3.2017



Rozpočet změny 5

Poř. Typ	Kód	Plný popis	MJ	Výměra bez ztr.	Ztratné	Výměra	Jedn. cena	Cena	
Kácení keřů a odstranění nevhodných dřevin- Kettnerova								19 169	
1.	SP	111212111	Odstranění nevhodných dřevin průměru kmene (krčku) do 100 mm výšky do 1 m s odstraněním pařezu v rovině nebo na svahu do 1:5	m2	60,0	–	60,0	39,60	2 376
2.	SP	112151111	Pokácení stromu směrově v celku s odřezáním kmene a s odvětvením průměru kmene přes 100 do 200 mm - viz TZ	ks	8,0	–	8,0	266,00	2 128
3.	SP	112151112	Pokácení stromu směrově v celku s odřezáním kmene a s odvětvením průměru kmene přes 200 do 300 mm - viz TZ	ks	5,0	–	5,0	528,00	2 640
4.	SP	112201111	Odstranění pařezu v rovině nebo na svahu do 1:5 o průměru pařezu na řezné ploše do 200 mm	ks	8,0	–	8,0	418,00	3 344
5.	SP	112201112	Odstranění pařezu v rovině nebo na svahu do 1:5 o průměru pařezu na řezné ploše přes 200 do 300 mm	ks	5,0	–	5,0	795,00	3 975
6.	SP	162000001	Likvidace dřevní hmoty z pokácených stromů D kmene do 300 mm	kus	13,0	–	13,0	362,00	4 706

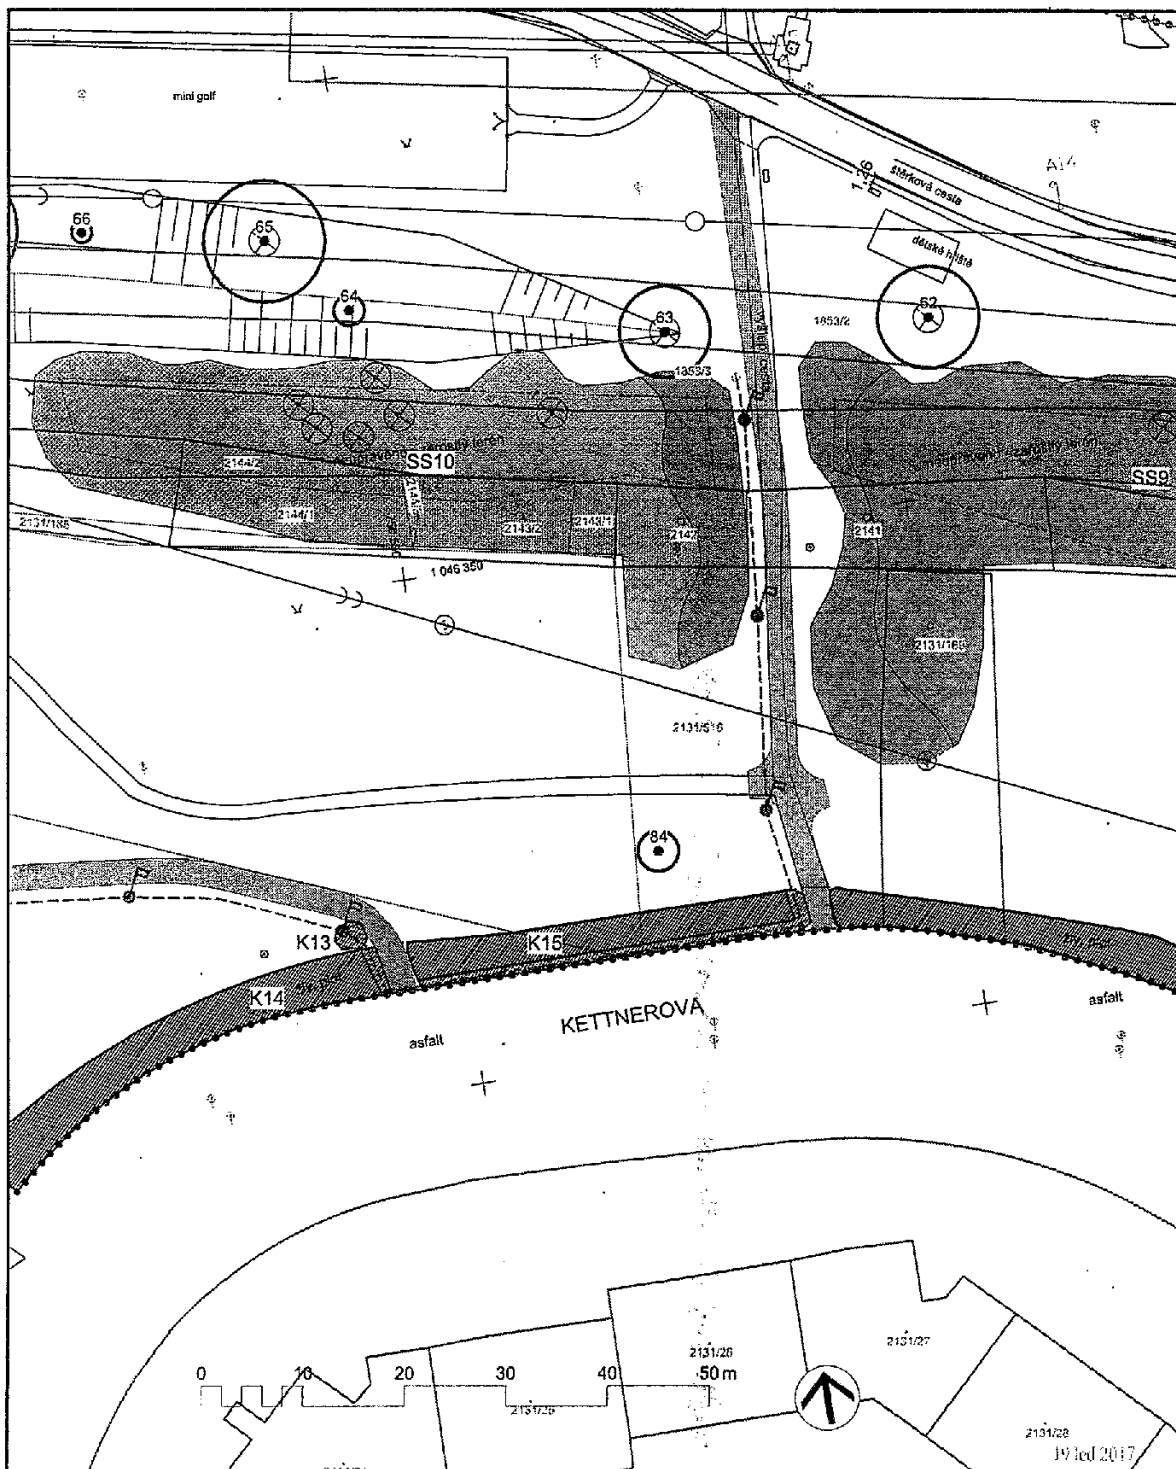


LEGENDA:

Ponechan Dřeviny navržené
dřeviny k odstranění



Skupina keřů

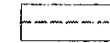

Navrhované vedení VO

AUTORI ŘEŠENÍ: ING. ARCH. V. VALTR, ING. ARCH. A. VINTEROVÁ, ING. P. ŠIMEK, ING. V. DOLEŽEL

ZODPOVĚDNÝ PROJEKTANT

HLAVNÍ INŽENÝR PROJEKTU

ING. V. NOVÁK

ING. ARCH. V. VALTR



VEDOUcí ATELIERU

ING. ARCH. V. VALTR

Zodpovědný projektant:

ing. Vít Doležel

Vypracoval:

ing. Vít Doležel

Kreslil:

ing. Vít Doležel

Objednatel:

OMI MHMP

Kraj:

Hlavní město Praha

Obec:

Praha 13 - Jihozápadní město



ing. Vít Doležel
autORIZOVANÝ krajinný architekt

Týršova 10, Jihlava

kancelář:
Husova 12, Jihlava
Tel., fax: 567 211 892
email: dolez@vidol.cz

Číslo zakázky:

13.07

Datum:

leden 2017

Akce:

CENTRÁLNÍ PARK JZM V PRAZE 13
ETAPA V.

Stupeň PD:

DSP

Formát:

2A4

Část:

OBJEKT 01 - SADOVÉ ÚPRAVY

Měřítko:

1:500

Výkres:

Okolí Kettnerovy ulice - Návrh asanací
z důvodu realizace nového VO

Číslo výkresu:

01


2131/28
19 led 2017

Centrální park JZM Praha 13, etapa 005		FO 3
POTVRZENÍ ZMĚNY		č. PoZ 6
PoZ vystavil: Ing. Milan Šmída		Datum: 30.3.2017
PoZ na NOZ č.: 6		na jiný dokument:
Odesláno/ předáno:		osobně
<p>Podepsaní zmocněnci potvrzují v souladu se Smlouvou o dílo tuto změnu rozsahu díla jako podklad pro dodatek ke smlouvě: DIL/21/03/000481/2001 ve znění dodatků č.1 až č.7</p>		
Počet připojených listů specifikací: 1	Počet připojených výkresů: 1	
Změna ceny díla (bez DPH): 115 188,- Kč	Změna lhůty dokončení díla: _____ kalendářních dnů	
Nová cena díla (bez DPH): 13 206 227,- Kč	Nová lhůta dokončení díla pro tisk do RHMP: _____	
Důvod ke změně: Přebytek vytěžené zeminy		
<p>Veškeré práce budou splňovat podmínky Smlouvy o dílo a budou provedeny ve stejné úrovni co do jakosti materiálů, provedení apod. tak, jak požaduje nebo předpokládá Dokumentace zakázky pro celé dílo.</p>		
Poznámka:		
Podpis zmocněnce Objednatele: Ing. Ladislav Režný Datum: 18.8.2017	Podpis zmocněnce Mandatáře: Ing. Milan Prošek Datum: 3.4.2017	Podpis zmocněnce Zhotovitele: Ing. Milan Šmída Datum: 30.3.2017


Rozpočet změny 6

Poř. Typ	Kód	Plný popis	MJ	Výměra bez ztr.	Ztratné	Výměra	Jedn. cena	Cena	
Uložení přebytečné zeminy								115 188	
5.	SP	162301101	Vodorovné přemístění výkopku nebo sypaniny po suchu na obvyklém dopravním prostředku, bez naložení výkopku, avšak se složením bez rozhrnutí z horniny tř. 1 až 4 na vzdálenost přes 50 do 500 m - z meziskládky do násypů	m3	473,547	–	473,547	59,00	27 939
6.	SP	162401102	Vodorovné přemístění výkopku nebo sypaniny po suchu na obvyklém dopravním prostředku, bez naložení výkopku, avšak se složením bez rozhrnutí z horniny tř. 1 až 4 na vzdálenost přes 1 500 do 2 000 m - z meziskládky do násypů	m3	200,0	–	200,0	86,00	17 200
7.	SP	167101102	Nakládání, skládání a překládání nelehkého výkopku nebo sypaniny nakládání, množství přes 100 m3, z hornin tř. 1 až 4	m3	673,547	–	673,547	52,00	35 024
8.	SP	171102112	Uložení sypaniny do zhutněných násypů pro dálnice a letiště s rozprostřením sypaniny ve vrstvách, s hrubým urovnáním a uzavřením povrchu násypu z hornin nesoudržných sypkých mimo aktivní zónu	m3	673,547	–	673,547	52,00	35 024


SITUACE S NOVÝM NÁSYPEM

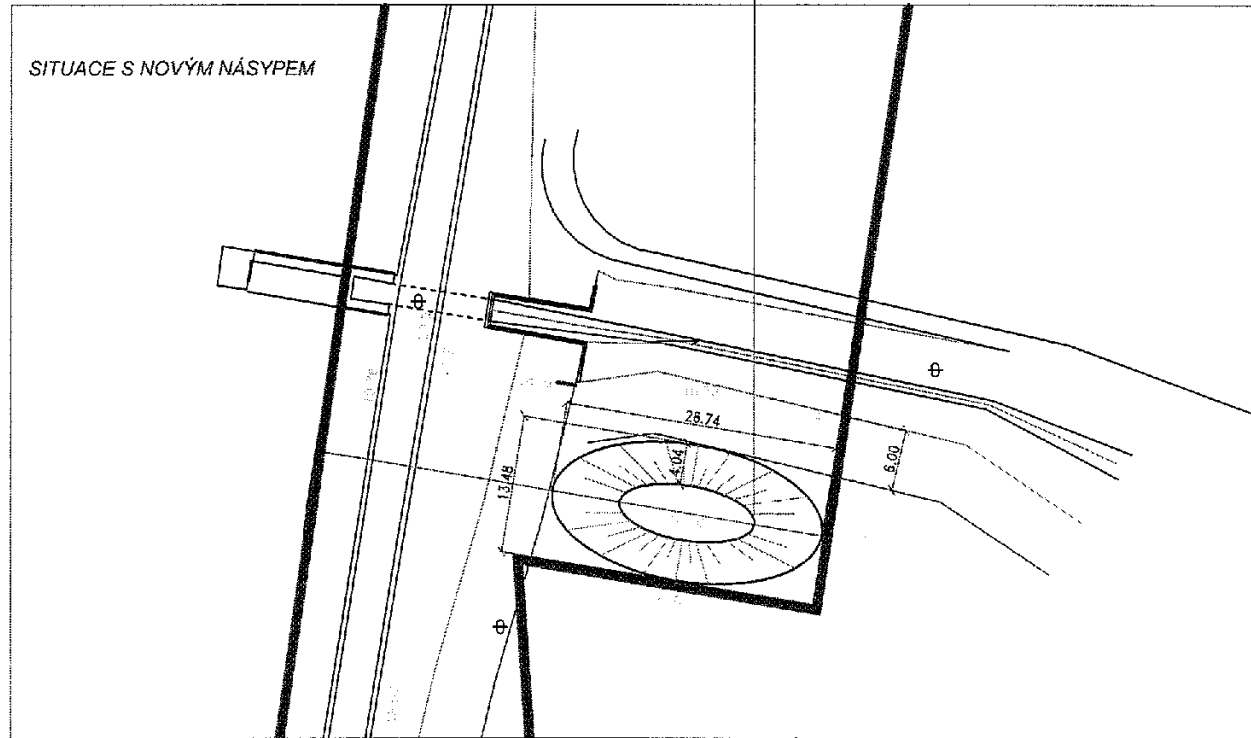

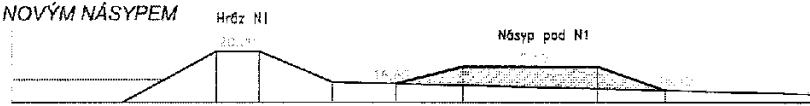

ŘEZ HRÁZÍ A NOVÝM NÁSYPEM



AUČOŘÍ ŘEŠENÍ : ING. ARCH. V. VALTR, ING. ARCH. A. VINTEROVÁ, ING. P. ŠÍMEK, ING. V. DOLEŽEL

ZODPOVĚDNÝ PROJEKTANT	HLAVNÍ INŽENÝR PROJEKTU	 ARCHITEKTONICKÝ ATELIER spol. s r.o. NA BAŠTĚ SV. JIŘÍ 15 160 00 PRAHA 6			
	ING. ARCH. V. VALTR				
OBJEDNATEL: OMI MHMP	VEDOUCÍ ATELIERU	ZAKÁZKOVÉ ČÍSLO			
STAVBA : Centrální park JZM v Praze 13 ETAPA 0005 – 2. STAVBA	ING. ARCH. V. VALTR				
	OBJEKT: NÁSYP POD NÁDRŽÍ N1	MĚŘÍTKO	POČET FORMÁTŮ	DATUM	STUPEŇ
VÝKRES : SITUACE	1 : 500	2 A4	03/2017	JP	
	ČÁST DOKUMENTACE			ČÍSLO VÝKRESU	
	KOORDINAČNÍ				1

Centrální park JZM Praha 13, etapa 0005 - ukončení		FO 1	
OZNÁMENÍ ZMĚNY		č. OZ 7	
Komu:		Datum: 20.3.2017	
Odesláno/ předáno:			osobně
Týká se:		SO 04 – Parkový mobiliář	
Odkazy:	na specifikaci:		
	na výkresy:		
	na rozp. podklady:		
	na jinou část smlouvy:		
Kategorizace položek			
ZMĚNA: Úspornější řešení ukotvení laviček Po dohodě s projektantem a objednatelem byl zvolen úspornější způsob ukotvení laviček. Vícepráce: 44 650 Méněpráce: 127 784,-			
Počet připojených listů specifikací: <u> 1 </u>		Počet výkresů: <u> </u>	
Oznámení změny je vyvoláno: Úspornější řešení			
ZPRACOVAL: Ing. Milan Prošek		PŘEVZAL: Ing. Milan Šmída	
 (za objednatele nebo MČN)		 (za zhotovitele)	
Datum: 20.3.2017		Datum: 20.3.2017	
Toto Oznámení změny (OZ) je podkladem pro zpracování Návrhu na ocenění změny (NOZ). Není tedy Potvrzením změny (PoZ). Zhotovitel nebude objednávat materiál, výrobky apod. a provádět práce, dokud neobdrží PoZ pokrývající výše uvedený popis.			

Centrální park JZM Praha 13, etapa 0005 - ukončení		FO 3
POTVRZENÍ ZMĚNY		č. PoZ 7
PoZ vystavil: Ing. Milan Šmída		Datum: 30. 3. 2017
PoZ na NOZ č.: 7		na jiný dokument:
Odesláno/ předáno:		osobně
Podepsaní zmocněnci potvrzují v souladu se Smlouvou o dílo tuto změnu rozsahu díla jako podklad pro dodatek ke smlouvě: DIL/21/03/000481/2001 ve znění dodatků č.1 až č.7		
Počet připojených listů specifikací: 1	Počet připojených výkresů:	
Změna ceny díla (bez DPH): -83 134,- Kč	Změna lhůty dokončení díla: _____ kalendářních dnů	
Nová cena díla (bez DPH): 13 123 093,- Kč	Nová lhůta dokončení díla pro tisk do RHMP: _____	
Důvod ke změně: Úspornější řešení		
Veškeré práce budou splňovat podmínky Smlouvy o dílo a budou provedeny ve stejné úrovni co do jakosti materiálů, provedení apod. tak, jak požaduje nebo předpokládá Dokumentace zakázky pro celé dílo.		
Poznámka:		
Podpis zmocněnce Objednatele: Ing. Ladislav Režný	Podpis zmocněnce Mandatáře: Ing. Milan Prošek	Podpis zmocněnce Zhotovitele: Ing. Milan Šmída
Datum: 12. 8. 2017	Datum: 3. 4. 2017	Datum: 30. 3. 2017




Rozpočet změny 7

Pof. Typ	Kód	Plný popis	MJ	Výměra bez ztr.	Ztratné	Výměra	Jedn. cena	Cena	
Základy pod lavičky-úspornější řešení - vícepráce								44 650	
4.	SP	275313711	Základy z betonu prostého patky a bloky z betonu kamenem neprokládaného tř. C 20/25	ks	235,0	-	235,0	190,00	44 650
			lavičky 57ks						
			koš 5ks						
			stojan 2ks						
Základy pod lavičky-úspornější řešení - méněpráce								127 784	
T3_001. Zemní práce								5 620	
1.	SP	133202011	Hloubení zapažených i nezapažených šachet plocha výkopu do 20 m2 ručním nebo pneumatickým nářadím s případným nutným přemístěním výkopku ve výkopšti v horninách soudržných tř. 3, plocha výkopu do 4 m2	m3	6,156	-	6,156	700,00	4 309
	VV_		pro lavičky dl. 1600 mm; 0,30*0,50*0,72*12		1,296				
	VV_		pro lavičky dl. 1400 mm; 0,30*0,50*0,72*45		4,86				
2.	SP	133202019	Hloubení zapažených i nezapažených šachet plocha výkopu do 20 m2 ručním nebo pneumatickým nářadím s případným nutným přemístěním výkopku ve výkopšti v horninách soudržných tř. 3, plocha výkopu Příplatek k cenám za lepidlost horniny tř. 3	m3	6,156	-	6,156	127,00	782
3.	SP	162401102	Vodorovné přemístění výkopku nebo sypaniny po suchu na obvyklém dopravním prostředku, bez naložení výkopku, avšak se složením bez rozhrnutí z horniny tř. 1 až 4 na vzdálenost přes 1 500 do 2 000 m	m3	6,156	-	6,156	86,00	529
T3_0027 Základy								122 163	
4.	SP	275313711	Základy z betonu prostého patky a bloky z betonu kamenem neprokládaného tř. C 20/25	m3	7,818	-	7,818	2 413,00	18 865
	VV_		pro lavičky dl. 1600 mm; 0,30*0,50*0,72*12		1,296				
	VV_		pro lavičky dl. 1400 mm; 0,30*0,50*0,72*45		4,86				
	VV_		přípočet za beton do výkopu; 8,618*0,05		0,431				
5.	SP	275351215	Bednění základových stěn patek svislé nebo šikmé (odkloněné), půdorysně přímé nebo zalomené ve volných nebo zapažených jámách, rýhách, šachtách, včetně případných vzpěr zřízení	m2	18,24	-	18,24	192,00	3 502
	VV_		pro lavičky dl. 1600 mm; (0,30+0,50)*2*0,20*12		3,84				
	VV_		pro lavičky dl. 1400 mm; (0,30+0,50)*2*0,20*45		14,4				
6.	SP	275351216	Bednění základových stěn patek svislé nebo šikmé (odkloněné), půdorysně přímé nebo zalomené ve volných nebo zapažených jámách, rýhách, šachtách, včetně případných vzpěr odstranění	m2	18,24	-	18,24	46,00	839
7.	SP	275353102	Bednění kotevnic otvorů a prostupů v základových konstrukcích v patkách včetně polohového zajištění a odbednění, popř. ztraceného bednění z pletiva apod. průřezu do 0,01 m2, hl. přes 0,25 do 0,50 m	ks	228,0	-	228,0	142,00	32 376
	VV_		pro lavičky dl. 1600 mm; 12*4		48,0				
	VV_		pro lavičky dl. 1400 mm; 45*4		180,0				
8.	SP	275353109	Bednění kotevnic otvorů a prostupů v základových konstrukcích v patkách včetně polohového zajištění a odbednění, popř. ztraceného bednění z pletiva apod. průřezu do 0,01 m2, hl. Příplatek k ceně -3102 za každý další i započatý 0,5 m hl.	ks	228,0	-	228,0	77,00	17 556
9.	SP	936941112	Osazování doplňkových ocelových součástí hmotnosti přes 1 do 10 kg	kg	935,55	-	935,55	15,00	14 033
	VV_		ocelové trubky do základů - lavičky		-				
	VV_		(12+45)*4*0,70*5,50		877,6				
	VV_		ocelové trubky do základů - koše		-				
	VV_		(10+6)*0,70*5,50		57,75				
10.	SP	936 01	Trubka o průměru 72 mm, délka 700 mm - dodávka (1 ks = 3,85 kg)	kus	243,0	-	243,0	144,00	34 992
	VV_		lavičky; (12+45)*4		228,0				
	VV_		koše; 10+6		15,0				

Vícepráce - méněpráce

- 83 134

Centrální park JZM Praha 13, etapa 0005 - ukončení		FO 1	
OZNÁMENÍ ZMĚNY		č. OZ 8	
Komu:		Datum: 20.3.2017	
Odesláno/ předáno:			osobně
Týká se:		SO 03 Komunikace pro pěší	
Odkazy:	na specifikaci:		
	na výkresy:		
	na rozp. podklady:		
	na jinou část smlouvy:		
	Kategorizace položek		
ZMĚNA:			
Sanace podloží komunikací			
Na základě naměřených hodnot zatěžovacích zkoušek podloží komunikací rozhodl geotechnik sanovat podloží části větve J1 a větví K, L, N. Sanace bude provedena předepsaným způsobem dle zprávy ze dne 9.12.2016 a 7.3.2017 a v souladu s PD. Celkový objem provedených sanací je větší, než byl uvažován v projektové dokumentaci a ve výkazu výměr.			
Vícepráce: 232 462,50 Kč			
<i>FOTO 1x</i>			
Počet připojených listů specifikací: <u> 3 </u>		Počet výkresů: <u> </u>	
Oznámení změny je vyvoláno: Nevyhovujícím podložím pro provedení komunikací			
ZPRACOVAL: Ing. Milan Prošek		PŘEVZAL: Ing. Milan Šmída	
[Redacted Signature]		[Redacted Signature]	
(za objednatele nebo MAN)		(za zhotovitele)	
Datum: 20.3.2017		Datum: 20.3.2017	
Toto Oznámení změny [Redacted] pro zpracování Návrhu na ocenění změny (NOZ). Není tedy Potvrzením změny (PoZ). Zhotovitel nebude objednávat materiál, výrobky apod. a provádět práce, dokud neobdrží PoZ pokrývající výše uvedený popis.			

Centrální park JZM Praha 13, etapa 0005 - ukončení		FO 3
POTVRZENÍ ZMĚNY		č. PoZ 8
PoZ vystavil: Ing. Milan Šmída		Datum: 30. 3. 2017
PoZ na NOZ č.: 8		na jiný dokument:
Odesláno/ předáno:		osobně
<p>Podepsaní zmocněnci potvrzují v souladu se Smlouvou o dílo tuto změnu rozsahu díla jako podklad pro dodatek ke smlouvě: DIL/21/03/000481/2001 ve znění dodatků č.1 až č.7</p>		
Počet připojených listů specifikací: 3	Počet připojených výkresů:	
Změna ceny díla (bez DPH): 232 462,50 Kč	Změna lhůty dokončení díla: _____ kalendářních dnů	
Nová cena díla (bez DPH): 13 355 555,50 Kč	Nová lhůta dokončení díla pro tisk do RHMP: _____	
Důvod ke změně: Nevyhovující podloží pro provedení komunikací		
<p>Veškeré práce budou splňovat podmínky Smlouvy o dílo a budou provedeny ve stejné úrovni co do jakosti materiálů, provedení apod. tak, jak požaduje nebo předpokládá Dokumentace zakázky pro celé dílo.</p>		
Poznámka:		
Podpis zmocněnce Objednatele: Ing. Ladislav Režný	Podpis zmocněnce Mandatáře: Ing. Milan Prošek	Podpis zmocněnce Zhotovitele: Ing. Milan Šmída
Datum: 18.2.2017	Datum: 3.4.2017 	Datum: 30.3.2017
<small>Holišická 1/2253, 148 00 Praha 4 - Chodov</small> <small>SPOL. S.R.O.</small>		

ROZPOČET ZMĚNY 8

Stavba: Centrální park JZM

Objekt: Sanace zemní pláně

Objednatel:

Zhotovitel:

Místo:

Zpracoval:

Datum:

Č.	KCN	Kód položky	Popis	MJ	Množství celkem	Cena jednotková	Cena celkem
----	-----	-------------	-------	----	-----------------	-----------------	-------------

HSV Práce a dodávky HSV 232 462,50

1 Zemní práce 223 075,00

1	001	119001203	Úprava zemin vápnem nebo směsnými hydraulickými pojivy tl vrstvy 400 mm	m2	875,000	61,80	54 075,00
2	585	585301590	pojivo hydraulické pro stabilizaci zemin Prachovice Geosol (Dorosol) C 50	t	25,000	5 210,00	130 250,00
4	001	181951102	Úprava pláně v hornině tř. 1 až 4	m2	875,000	10,00	8 750,00
5	R	195879369.1	Transport mechanizace	kus	3,000	10 000,00	30 000,00

2 Zakládání 5 162,50

6	001	215901101	Zhutnění podloží z hornin soudrzných do 92% PS nebo nesoudrzných sypkých l(d) do 0,8	m2	875,000	5,90	5 162,50
---	-----	-----------	--	----	---------	------	----------

998 Přesun hmot 4 225,00

7	221	998223011	Přesun hmot pro pozemní komunikace s krytem dlážděným	t	25,000	169,00	4 225,00
---	-----	-----------	---	---	--------	--------	----------

Celkem 232 462,50

Centrální park JZM Praha 13, etapa 0005 - ukončení		FO 3
POTVRZENÍ ZMĚNY		č. PoZ 9
PoZ vystavil: Ing. Milan Šmída		Datum: 30.3.2017
PoZ na NOZ č.: 9		na jiný dokument:
Odesláno/ předáno:		osobně
Podepsaní zmocněnci potvrzují v souladu se Smlouvou o dílo tuto změnu rozsahu díla jako podklad pro dodatek ke smlouvě: DIL/21/03/000481/2001 ve znění dodatků č.1 až č.7		
Počet připojených listů specifikací: 1	Počet připojených výkresů: 1	
Změna ceny díla (bez DPH): 146 548,- Kč	Změna lhůty dokončení díla: _____ kalendářních dnů	
Nová cena díla (bez DPH): 13 502 103,50 Kč	Nová lhůta dokončení díla pro tisk do RHMP: _____	
Důvod ke změně: Požadavek budoucích správců		
Veškeré práce budou splňovat podmínky Smlouvy o dílo a budou provedeny ve stejné úrovni co do jakosti materiálů, provedení apod. tak, jak požaduje nebo předpokládá Dokumentace zakázky pro celé dílo.		
Poznámka:		
Podpis zmocněnce Objednatele: Ing. Ladislav Režný	Podpis zmocněnce Mandatáře: Ing. Milan Prošek	Podpis zmocněnce Zhotovitele: Ing. Milan Šmída
		
Datum: 18.8.2017	Datum: 3.4.2017	Datum: 30.3.2017

Rozpočet změny 9

Poř. Typ	Kód	Plný popis	MJ	Výměra bez ztr.	Ztratné	Výměra	Jedn. cena	Cena	
Nově navržená lávka - vícepráce								179 278	
1.	SP	133202011	Hloubení zapažených i nezapažených šachet plocha výkopu do 20 m2 ručním nebo pneumatickým nářadím s případným nutným přemístěním výkopku ve výkopišti v horninách soudržných tř. 3, plocha výkopu do 4 m2	m3	4,0	-	4,0	700,00	2 800
2.	SP	133202019	Hloubení zapažených i nezapažených šachet plocha výkopu do 20 m2 ručním nebo pneumatickým nářadím s případným nutným přemístěním výkopku ve výkopišti v horninách soudržných tř. 3, plocha výkopu Příplatek k cenám za lepivost horniny tř. 3	m3	4,0	-	4,0	127,00	508
3.	SP	162401102	Vodorovné přemístění výkopku nebo sypaniny po suchu na obvyklém dopravním prostředku, bez naložení výkopku, avšak se složením bez rozhrnutí z horniny tř. 1 až 4 na vzdálenost přes 1 500 do 2 000 m	m3	4,0	-	4,0	86,00	344
4.	SP	275313711	Základy z betonu prostého patky a bloky z betonu kamenem neprokládaného tř. C 20/25	m3	4,0	-	4,0	2 413,00	9 652
17.a		Zdivo přehradní z lomového kamene na MC 10	m3	3,8		3,8	6 276,00	23 849	
37.	SP	423181111	Dřevěná trámová mostní konstrukce ze dřeva D1 z hranolů - včetně dodávky řeziva	m3	1,188	-	1,188	34 200,00	40 642
39.	SP	762 01	Fošny pro mostovku ze dřeva MD1 - jehličnaté dřevo - dodávka	m3	0,495	12,00	0,555	18 720,00	10 382
44.	SP	348181121	Zábradlí mostní ze dřeva měkkého hoblovaného 100/100 výšky do 1,1 m, osová vzdálenost sloupků do 2 m trvalé bez výplně výroba	m	28,0	-	28,0	1 160,00	32 480
44a	SP	348181121	Zábradlí mostní ze dřeva měkkého hoblovaného 100/80 výšky do 1,1 m, osová vzdálenost sloupků do 2 m trvalé bez výplně výroba	m	26,0	-	26,0	1 160,00	30 160
45.	SP	348181122	Zábradlí mostní ze dřeva měkkého hoblovaného 100/100 výšky do 1,1 m, osová vzdálenost sloupků do 2 m trvalé bez výplně montáž	m	28,0	-	28,0	175,00	4 900
45a	SP	348181121	Zábradlí mostní ze dřeva měkkého hoblovaného 100/80 výšky do 1,4 m, osová vzdálenost sloupků do 2 m trvalé bez výplně montáž	m	26,0	-	26,0	175,00	4 550
46.	SP	762083122	Práce společné pro tesařské konstrukce impregnace řeziva máčením proti dřevokaznému hmyzu, houbám a plísním, třída ohrožení 3 a 4 (dřevo v exteriéru)	m3	3,5	-	3,5	810,00	2 835
VV_		trámy; 1,188*1,12			1,331			-	
VV_		fošny; 0,555			0,555			-	
VV_		zábradlí			1,4			-	
VV_		trámy 100x100 mm; (3,13+1,10*4)*2 *0,10*0,10*1,12			0,169			-	
VV_		trámky 100x80 mm; 1,30*3*2 *0,10*0,08 *1,12			0,07			-	
51a.		Ocelový úhelník 110/110/5 - dodávka, montáž	m	24,0		24,0	387,00	9 288	
51b.		Ocelový kotevní plech tl.10c š,25, dl.300 - dodávka, montáž	m	0,3		0,3	627,00	188	
51c.		Ocelový kotevní plech tl.10c š,100, dl.550 - dodávka, montáž	m	0,55		0,55	598,00	329	
53.	SP	783721113	Nátěry tesařských konstrukcí syntetické na vzduchu schnoucí dražšími barvami (např. Dufa, ...) lazurovacím lakem 3x lakování - nové zábradlí	m2	59,0	-	59,0	108,00	6 372
VV_		trámy ozn. 1; (0,967*3+0,20*2)*5*(0,24+0,30)*2			17,825			-	
VV_		fošny ozn. 4; 3,00*(0,15+0,05)*2*20			24,0			-	
VV_		zábradlí			-			-	
VV_		trámy ozn. 2 100x100 mm; (3,13+1,10*4)*2 *(0,10+0,10)*2			12,0			-	
VV_		trámky 100x80 mm; (1,30*3*2) *(0,10+0,08)*2			6,0			-	

Poř. Typ Kód	Plný popis	MJ	Výměra bez ztr.	Ztratné	Výměra	Jedn. cena	Cena
	Lávka - původní návrh - méněpráce						32 730
37. SP 423181111	Dřevěná trámová mostní konstrukce z měkkého dřeva z hranolů - včetně dodávky řeziva v. č. 2 - ozn. 1	m3	1,188	-	1,188	13 400,00	15 924
VV_	(0,967*3+0,20*2)*0,24*0,30*5		1,188				
39. SP 762 01	Fošny pro mostovku - dodávka	m3	0,495	12,00	0,555	5 950,00	3 300
VV_	9,903*0,05		0,495				
VV_	fošny mostovky		-				
VV_	3,00*(0,15+0,05*2)*20		15,0				
44. SP 348181121	Zábradlí mostní ze dřeva měkkého hoblovaného výšky do 1,1 m, osová vzdálenost sloupků do 2 m trvalé bez výplně výroba	m	6,602	-	6,602	580,00	3 829
45. SP 348181122	Zábradlí mostní ze dřeva měkkého hoblovaného výšky do 1,1 m, osová vzdálenost sloupků do 2 m trvalé bez výplně montáž	m	6,602	-	6,602	175,00	1 155
46. SP 762083122	Práce společné pro tesařské konstrukce impregnace řeziva máčením proti dřevokaznému hmyzu, houbám a plísním, třída ohrožení 3 a 4 (dřevo v exteriéru)	m3	2,124	-	2,124	810,00	1 721
VV_	trámy, 1,188*1,12		1,331				
VV_	fošny, 0,555		0,555				
VV_	zábradlí		-				
VV_	trámy 100x100 mm; (3,13+1,10*4)*2 *0,10*0,10*1,12		0,169				
VV_	trámky 100x80 mm; 1,30*3*2 *0,10*0,08 *1,12		0,07				
47. SP 998762201	Přesun hmot pro konstrukce tesařské stanovený procentní sazbou z ceny vodorovná dopravní vzdálenost do 50 m v objektech výšky do 6 m	%	5,13	-	5,13	259,29	1 330
53. SP 783721113	Nátěry tesařských konstrukcí syntetické na vzduchu schnoucí dražšími barvami (např. Důfa, ...) lazurovacím lakem 3x lakování - nové zábradlí	m2	50,657	-	50,657	108,00	5 471
VV_	trámy ozn. 1; (0,967*3+0,20*2)*5*(0,24+0,30)*2		17,825				
VV_	fošny ozn. 4; 3,00*(0,15+0,05)*2*20		24,0				
VV_	zábradlí		-				
VV_	trámy ozn. 2 100x100 mm; (3,13+1,10*4)*2 *(0,10+0,10)*2		6,024				
VV_	trámky 100x80 mm; (1,30*3*2) *(0,10+0,08)*2		2,808				

Vícepráce - méněpráce

146 548

Centrální park JZM Praha 13, etapa 0005 - ukončení		FO 3
POTVRZENÍ ZMĚNY		č. PoZ 10
PoZ vystavil: Ing. Milan Šmída		Datum: 30.3.2017
PoZ na NOZ č.: 10		na jiný dokument:
Odesláno/ předáno:		osobně
Podepsaní zmocněnci potvrzují v souladu se Smlouvou o dílo tuto změnu rozsahu díla jako podklad pro dodatek ke smlouvě: DIL/21/03/000481/2001 ve znění dodatků č.1 až č.7		
Počet připojených listů specifikací: 2	Počet připojených výkresů: 4	
Změna ceny díla (bez DPH): 174 236,- Kč	Změna lhůty dokončení díla: _____ kalendářních dnů	
Nová cena díla (bez DPH): 13 676 339,50 Kč	Nová lhůta dokončení díla pro tisk do RHMP: _____	
Důvod ke změně: Požadavek správce vodního toku Lesů hl. města Prahy a OCP MHMP		
Veškeré práce budou splňovat podmínky Smlouvy o dílo a budou provedeny ve stejné úrovni co do jakosti materiálů, provedení apod. tak, jak požaduje nebo předpokládá Dokumentace zakázky pro celé dílo.		
Poznámka:		
Podpis zmocněnce Objednatel: Ing. Ladislav Režný	Podpis zmocněnce Mandatáře: Ing. Milan Prošek	Podpis zmocněnce Zhotovitele: Ing. Milan Šmída
Datum: 28.8.2017	Datum: 3.4.2017	Datum: 30.3.2017

STAVECON

ROZPOČET ZMĚNY 10

Stavba: Centrální park JZM

Objekt: Nový propustek

Objednatel:

Zhotovitel:

Místo:

Zpracoval:

Datum:

Č.	KCN	Kód položky	Popis	MJ	Množství celkem	Cena jednotková	Cena celkem
----	-----	-------------	-------	----	-----------------	-----------------	-------------

HSV Práce a dodávky HSV 174 236,00

1 Zemní práce 41 492,00

1	001	122202201	Odkopávky a prokopávky nezapažené pro silnice objemu do 100 m ³ v hornině tř. 3	m ³	68,000	127,00	8 636,00
2	001	162301101	Vodorovné přemístění do 500 m výkopku/sypaniny z horniny tř. 1 až 4	m ³	33,600	59,00	1 982,40
4	001	162701105	Vodorovné přemístění do 10000 m výkopku/sypaniny z horniny tř. 1 až 4	m ³	51,200	239,00	12 236,80
3	001	167101101	Nakládání výkopku z hornin tř. 1 až 4 do 100 m ³	m ³	84,800	160,00	13 568,00
5	001	171201211	Poplatek za uložení odpadu ze sypaniny na skládce (skládkovné)	t	51,200	99,00	5 068,80

2 Zakládání 21 430,00

7	002	212312111	Lože pro trativody z betonu prostého	m ³	5,000	2 450,00	12 250,00
8	002	212572111	Lože pro trativody ze štěrkopísku tříděného	m ³	12,000	765,00	9 180,00

4 Vodorovné konstrukce 42 039,00

15	312	465511511	Dlažba z lomového kamene do malty s vyplněním spár maltou a vyspárováním plocha do 20 m ² tl 200 mm	m ²	10,000	1 260,00	12 600,00
13	311	465512228	Dlažba z lomového kamene na sucho se zalitím spár maltou cementovou tl 250 mm	m ²	6,000	827,00	4 962,00
14	583	583820020	kopák hrubý 200x300 mm	t	12,300	1 990,00	24 477,00


8 Trubní vedení 4 520,00

12	271	822392111	Montáž potrubí z trub TZH s integrovaným těsněním otevřený výkop sklon do 20 % DN 400	m	10,000	452,00	4 520,00
----	-----	-----------	---	---	--------	--------	----------

9 Ostatní konstrukce a práce, bourání 64 755,00



17	R	918725455.1	Přeložka optického kabelu vč. zemních prací-viz rozpočet CETIN	kpl	1,000	25 241,00	25 241,00
10	221	919441211.1	Čelo propustku z lomového kamene pro propustek z trub DN 300 až 500	m ²	5,000	2 240,00	11 200,00
11	592	592211380.1	trouba železobetonová D40x100x8 cm	kus	10,000	989,00	9 890,00
16	R	92711001.1	Zábradlí dřevěné vč. uchycení do čela propustku dl. 4267 mm	kus	2,000	9 212,00	18 424,00

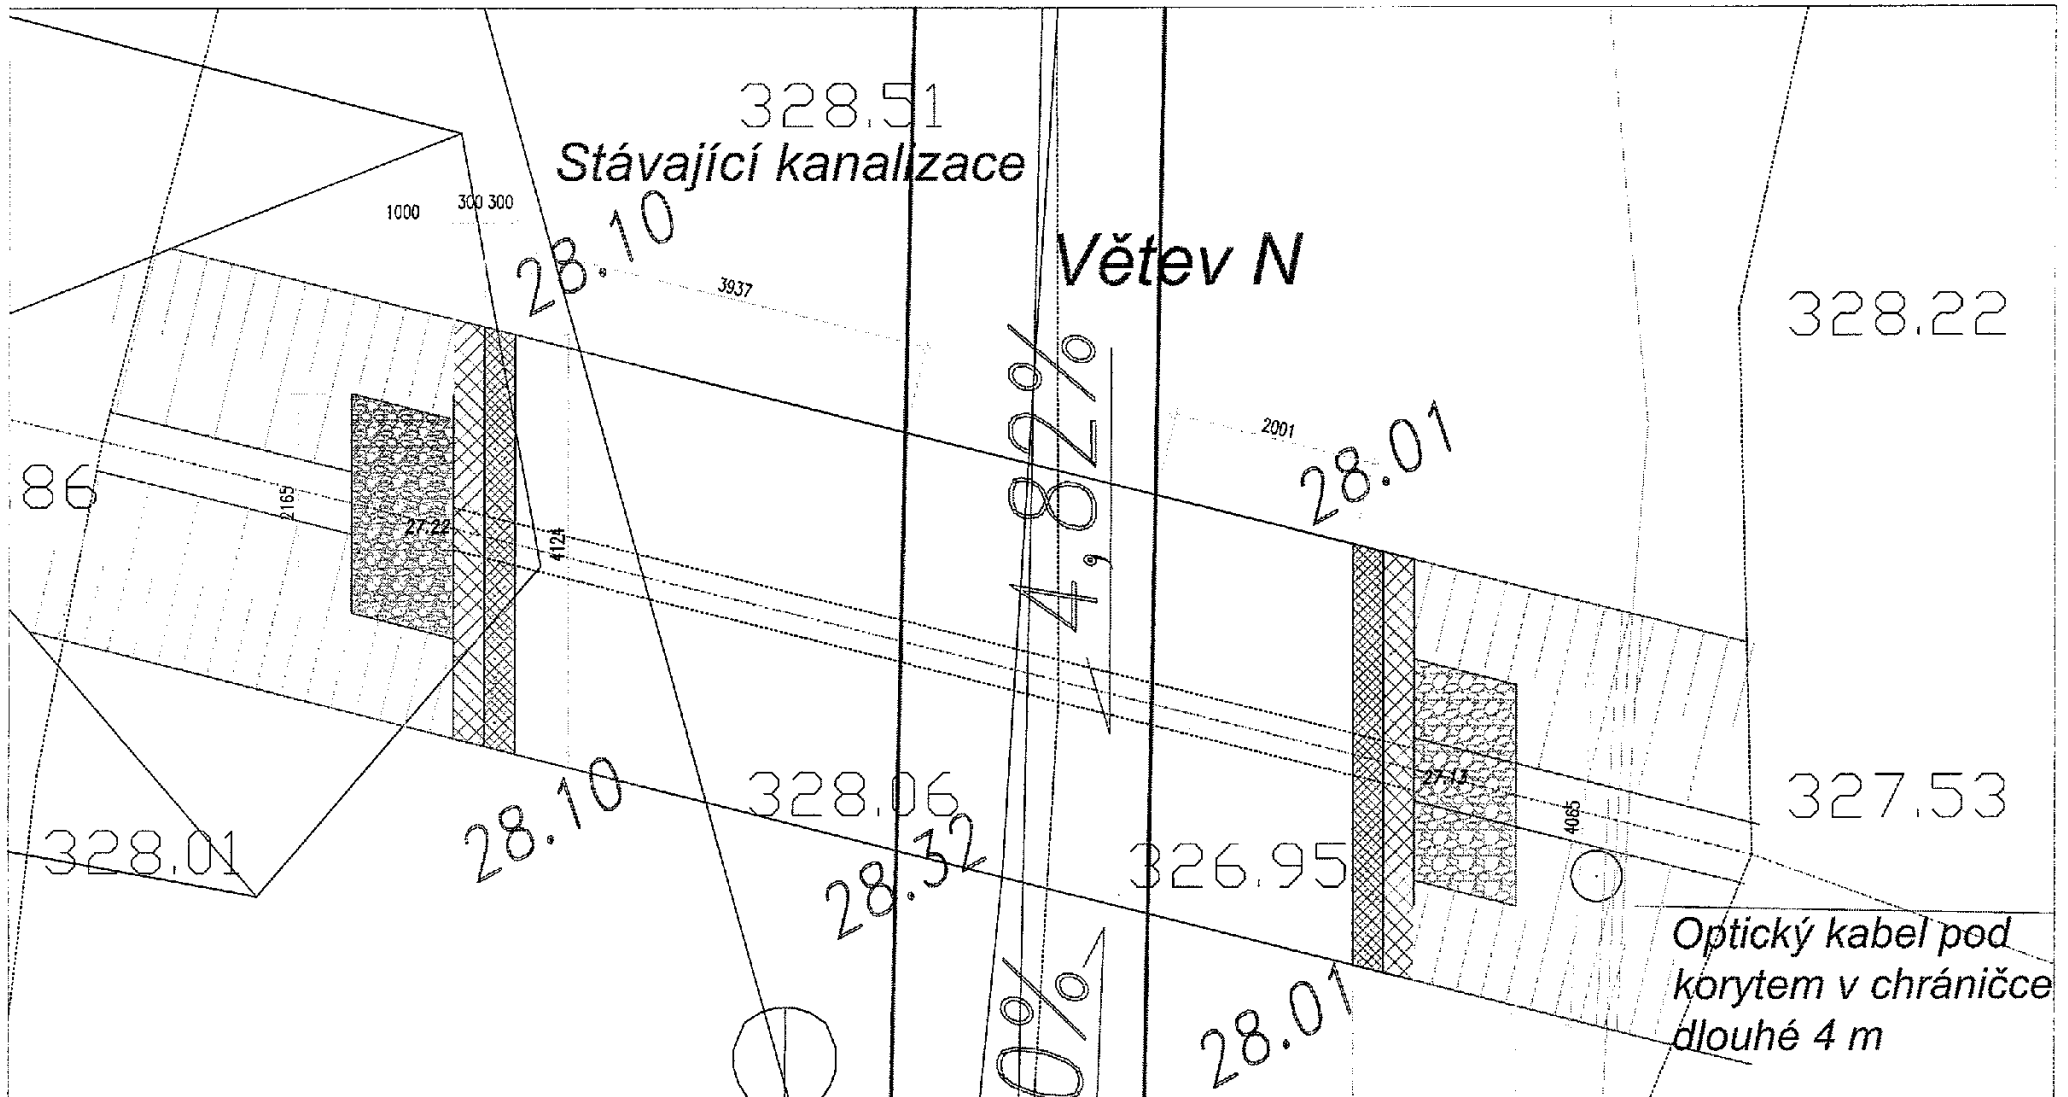Celkem 174 236,00



ZODPOVĚDNÝ PROJEKTANT		HLAVNÍ INŽENÝR PROJEKTU	
		ING. ARCH. V. VALTR	
OBJEDNATEL: OMI MHMP		VEDOUČÍ ATELIERU	
STAVBA : Centrální park JZM v Praze 13 ETAPA 0005 – 2. STAVBA		ING. ARCH. V. VALTR	
OBJEKT: Křížení větve N a koryta potoka		ZAKÁZKOVÉ ČÍSLO	
VÝKRES : PŮDORYS PROPUSTKY		MĚŘÍTKO	POČET FORMÁTŮ
		1 : 50	2 A4
		DATUM	STUPEŇ
		03/2017	JP
		ČÁST DOKUMENTACE	
		ČÍSLO VÝKRESU	
		KOORDINAČNÍ	
		1	

ARKÁDA® ARCHITEKTONICKÝ
ATELIER spol. s r.o.
NA BAŠTĚ SV. JIŘÍ 15
160 00 PRAHA 6

Centrální park JZM Praha 13, etapa 0005 - ukončení		FO 1	
OZNÁMENÍ ZMĚNY		č. OZ 11	
Komu:		Datum: 20.3.2017	
Odesláno/ předáno:			osobně
Týká se:		SO 01 Sadové úpravy	
Odkazy:	na specifikaci:		
	na výkresy:		
	na rozp. podklady:		
	na jinou část smlouvy:		
	Kategorizace položek		
ZMĚNA: Založení nových trávníků V původním projektu se neuvažovalo se zatravněním nových násypů, terénních úprav většího rozsahu, se zatravněním ploch po výkopech pro VO a s narušením původních trávníků, které musely být použity jako přístupové cesty k provedení jednotlivých stavebních objektů. Vícepráce: 1 242 825,- <div style="text-align: right;"><i>FOTO 2x</i></div> Počet připojených listů specifikací: <u> 1 </u> Počet výkresů: <u> </u>			
Oznámení změny je vyvoláno: Požadavkem objednatele			
ZPRACOVAL: Ing. Milan Prošek		PŘEVZAL: Ing. Milan Šmída	
 (za objednatele nebo MAN)		 (za zhotovitele)	
Datum: 20.3.2017		Datum: 20.3.2017	
Toto Oznámení změny (OZ) je podkladem pro zpracování Návrhu na ocenění změny (NOZ). Není tedy Potvrzením změny (PoZ). Zhotovitel nebude objednávat materiál, výrobky apod. a provádět práce, dokud neobdrží PoZ pokrývající výše uvedený popis.			

Centrální park JZM Praha 13, etapa 005		FO 3
POTVRZENÍ ZMĚNY		č. PoZ 11
PoZ vystavil: Ing. Milan Šmída		Datum: 30.3.2012
PoZ na NOZ č.: 11		na jiný dokument:
Odesláno/ předáno:		osobně
Podepsaní zmocněnci potvrzují v souladu se Smlouvou o dílo tuto změnu rozsahu díla jako podklad pro dodatek ke smlouvě : DIL/21/03/000481/2001 ve znění dodatků č.1 až č.7		
Počet připojených listů specifikací: 1	Počet připojených výkresů:	
Změna ceny díla (bez DPH): 1 242 825,- Kč	Změna lhůty dokončení díla: _____ kalendářních dnů	
Nová cena díla (bez DPH): 14 919 164,50 Kč	Nová lhůta dokončení díla pro tisk do RHMP: _____	
Důvod ke změně: Požadavek objednatele		
Veškeré práce budou splňovat podmínky Smlouvy o dílo a budou provedeny ve stejné úrovni co do jakosti materiálů, provedení apod. tak, jak požaduje nebo předpokládá Dokumentace zakázky pro celé dílo.		
Poznámka:		
Podpis zmocněnce Objednatele: Ing. Ladislav Režný	Podpis zmocněnce Mandatáře: Ing. Milan Prošek	Podpis zmocněnce Zhotovitele: Ing. Milan Šmída
[Redacted Signature Area]		
Datum:	Datum: 3.4.2012	Datum: 30.3.2012
	[Redacted Stamp]	

Vícepráce ROZPOČET ZMĚNY 11

Poř. Typ	Kód	Plný popis	MJ	Výměra bez ztr.	Ztratné	Výměra	Jedn. cena	Cena	
T3_ 0018.1		Nové založení trávníků						1 242 825	
9.	SP	184802111	Chemické odplevelení půdy před založením kultury, trávníku nebo zpevněných ploch o výměře jednotlivě přes 20 m2 v rovině nebo na svahu do 1:5 postřikem na široko	m2	7 500,0	-	7 500,0	2,00	15 000
VV_									
10.	SP	184 01	Přípravek pro odplevelení, 5% koncentrát - dodávka	l	127,5	-	127,5	445,00	56 738
VV_		0,017*7500,00			127,5				
11.	SP	182001121	Plošná úprava terénu v zemině tř. 1 až 4 s urovnáním povrchu bez doplnění ornice při nerovnostech terénu přes +/-100 do +/-150 mm v rovině nebo na svahu do 1:5	m2	7 500,0	-	7 500,0	46,70	350 250
12.	SP	183403113	Obdělání půdy frézováním v rovině nebo na svahu do 1:5	m2	7 500,0	-	7 500,0	13,00	97 500
13.	SP	183403153	Obdělání půdy hrabáním v rovině nebo na svahu do 1:5	m2	7 500,0	-	7 500,0	5,50	41 250
14.	SP	183403111	Obdělání půdy nakopáním hl. přes 50 do 100 mm v rovině nebo na svahu do 1:5	m2	7 500,0	-	7 500,0	13,00	97 500
16.	SP	180402111	Založení trávníku výsevem parkového v rovině nebo na svahu do 1:5	m2	7 500,0	-	7 500,0	35,00	262 500
17.	SP	184 02	Travní semeno, travní směs parková - dodávka	kg	187,5	-	187,5	143,00	26 813
VV_		0,025*7500,00			187,5				
18.	SP	111104211	Pokosení trávníku parkového v rovině nebo svahu do 1:5	m2	37 500,0	-	37 500,0	4,40	165 000
VV_		5x pokosení			-				
VV_		5*7500,00			37 500,0				
19.	SP	184802613	Chemické odplevelení po založení kultury v rovině nebo na svahu do 1:5 postřikem hnízdově	m2	2 250,0	-	2 250,0	13,40	30 150
VV_		15 % z plochy, 2x ošetření			-				
VV_		v ohniscích výskytu vytrvalých plevelů			-				
VV_		7500,00*0,30			2 250,0				
20.	SP	184 01	Přípravek pro odplevelení, 5% koncentrát - dodávka	l	225,0	-	225,0	445,00	100 125
VV_		0,01*2250,00			225,0				

Specifikace a kalkulace ceny dle budoucích správců - provozovatelů

Číslo stavby: 0016

Název stavby: Centrální park JZM I

Číslo smlouvy: DIL/21/03/000481/2001, Dodatek č.8

Příloha č. 2

Etapa 0005 - ukončená

v Kč

Číslo a název objektu	Celková cena díla dle Dodatku č.7 rozdělená podle objektů	Zbývá provést do dokončení stavby	Ze sl. 3 rozdělení ceny díla dle budoucích správců - provozovatelů (uvést pouze správce, týkající se konkrétní stavby)						Celkem dle správců
			PVS	Kolektory	TSK	ELTODO	MČ Praha 13	Ostatní	
1	2	3							4
SO_01 Sadové úpravy	2 820 426	2 820 426					2 820 426		2 820 426
SO_02 Gabionové zidky a terénní úpravy	876 018	876 018					876 018		876 018
SO_03 Komunikace	6 155 365	6 155 365					6 155 365		6 155 365
SO_04 Drobná architektura	826 683	826 683					826 683		826 683
SO_05 Lávka dřevěná	118 983	118 983					118 983		118 983
SO_06 Veřejné osvětlení	2 212 860	2 212 860				2 212 860			2 212 860
Celkem	13 010 335	13 010 335				2 212 860	10 797 475		13 010 335
Změnové listy č.1 až 11	1 908 830	1 908 830					1 908 830		1 908 830
Celkem zákl. cena	14 919 165	14 919 165				2 212 860	12 706 305		14 919 165
DPH 21 %	3 133 025	3 133 025				464 701	2 668 324		3 133 025
Cena stavby vč. DPH	18 052 190	18 052 190				2 677 561	15 374 629		18 052 190

Zhotovitel: VISTORIA CZ, a.s. (dříve PROMINECON CZ a.s.)

Jméno, podpis, datum:

28.8.2017


Stanislav Kymla
místopředseda představenstva
VISTORIA CZ a.s.
pověřený představenstvem
k podepisování smlouvy

Mandatář: SIN spol. s.r.o.

Jméno, podpis, datum:

Ing. Karel Sztogryn
jednatel společnosti

hodo:

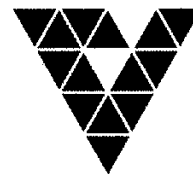

Č.j.: 17/2017/PRA

Plná moc

Obchodní společnost **VISTORIA CZ a.s.**, identifikační číslo 251 10 977, zapsaná v obchodním rejstříku vedeném Městským soudem v Praze, Sp.zn. B/ 4581, se sídlem Praha 1, Revoluční 767/25, PSČ 110 00, zastoupená **PhDr. Petrem Volfem, MBA, předsedou představenstva** (dále jen „**zmocnitel**“) tímto


z m o c ň u j e :

pana Stanislava Kymly, místopředsedu představenstva a výrobního ředitele zmocnitéle, dat. nar. [redacted] (dále jen „**zmocněnec**“), k tomu aby podepsal :

Dodatek č. 8

ke Smlouvě o dílo k provedení stavby č. 0016 „Centrální park JZM I“ ze dne 22.8.2001, číslo smlouvy objednatele: DIL/21/03/000481/2001, číslo smlouvy zhotovitele: 03 400 31608.

V Praze dne 25.8.2017

 

PhDr. Petr Volf, MBA
předseda představenstva
VISTORIA CZ a.s.

Zmocnění přijímám.

V Praze dne 25.8.2017



Stanislav Kymla
místopředseda představenstva
a výrobní ředitel
VISTORIA CZ a.s.


VISTORIA CZ a.s.

Revoluční 767/25, 110 00 Praha 1

tel.: (+420) 221 864 100, 101, 111, e-mail: vistoria@vistoria.cz, www.vistoria.cz

IČ: 25110977, DIČ: CZ25110977, bankovní spojení: UniCredit Bank Czech Republic, a.s., č.ú.: 5250221028/2700

Společnost zapsána v OR u Městského soudu v Praze, oddíl b, vložka 4581

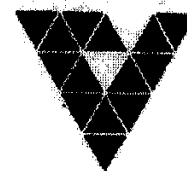

Praha 31.3.2017

Věc: oznámení o změně názvu společnosti

Vážení obchodní partneři,

dovoľujeme si Vám oznámit, že obchodní společnost PROMINECON CZ a.s. změnila svoji obchodní firmu. Tato změna byla dne 31.3.2017 zapsána do obchodního rejstříku vedeném Městským soudem v Praze pod sp. zn. B/4581.

Nový název (obchodní firma) společnosti PROMINECON CZ a.s. je:

VISTORIA CZ a.s.

Změna názvu odpovídá nové marketingové strategii po začlenění společnosti PROMINECON CZ a.s. do skupiny Kupiano Investments.

Sídlo společnosti, identifikační údaje, bankovní spojení a telefonní čísla zůstávají nadále beze změn. V této souvislosti není tedy nutné měnit či upravovat stávající smluvní vztahy, které byly uzavřeny se společností PROMINECON CZ a.s.

VISTORIA CZ a.s.

zapsaná v obchodním rejstříku u Městského soudu v Praze Sp.zn. B/ 4581

se sídlem Revoluční 767/25, 110 00 Praha 1

IČ: 251 10 977

DIČ: CZ25110977

Tel.: +420 221 864 100

Bankovní spojení: [REDACTED]

Číslo účtu: [REDACTED]

Hlavní webová adresa společnosti se mění na www.vistoria.cz

Ke změně dochází u e-mailových adres. E-mailové adresy jednotlivých zaměstnanců jsou tvořeny dle vzoru: příjmení@vistoria.cz, centrální e-mailová adresa společnosti je: vistoria@vistoria.cz.

Zdvořile Vás žádáme o provedení změny obchodního názvu naší společnosti ve Vaší databázi.

Děkují za Vaši dosavadní důvěru a těším se na další spolupráci.

S pozdravem

PhDr. Petr Volf, MBA
předseda představenstva
VISTORIA CZ a.s.

VISTORIA CZ a.s.

Revoluční 767/25, 110 00 Praha 1

tel.: (+420) 221 864 100, 101, 111, e-mail: vistoria@vistoria.cz, www.vistoria.cz

IČ: 25110977, DIČ: CZ25110977, bankovní spojení: UniCredit Bank Czech Republic, a.s., č. ú.: 5250221028/2700

Společnost zapsána v OR u Městského soudu v Praze, oddíl B, vložka 4581