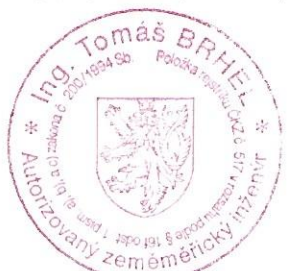



VÝKAZ DOSAVADNÍHO A NOVÉHO STAVU ÚDAJŮ KATASTRU NEMOVITOSTÍ

Dosavadní stav				Nový stav											
Označení zemku parc. číslem	Výměra parcely		Druh pozemku	Označení pozemku parc. číslem	Výměra parcely		Druh pozemku	Typ stavby	Způsob určení	Způsob využití výměr	Porovnání se stavem evidence právních vztahů				
	ha	m ²	Způsob využití		ha	m ²	Způsob využití	Způsob využití	Díl přechází z pozemku označeného v katastru nemovitostí		dřívější poz. evidenci	Číslo listu vlastnictví	Výměra dílu		Označení dílu
													ha	m ²	
st. 118	*1)	2 23	zast. pl.	st. 118	2 15	zast. pl.	č.e. 287 rod.rekr		2		st. 118		823	2 15	
				1941	7	ostat.pl. ostat.komunikace			2		st. 118		823	7	
1298/8	*1)	5 22	zahrada	1298/8	4 81	zahrada			2		1298/8		1144	4 81	
				1298/10	32	ostat.pl. ostat.komunikace			2		1298/8		1144	32	
				1298/11	8	ostat.pl. ostat.komunikace			2		1298/8		1144	8	
		7 45			7 43										
*1) Rozdíl o 1m2 vzniklý zaokrouhlením výměr (bod.14.7b přílohy vyhl.č.357/2013 Sb. v platném znění) u dílů nové parcely															

*1) Rozdíl p 1m2 vzniklý zaokrouhlením výměr (bod.14.7b přílohy vyhl.č.357/2013 Sb. v platném znění) u dílů nové parcely

Údaje o BPEJ k parcelám nového stavu dle tohoto geometrického plánu budou převzaty z RÚIAN a jsou po dobu do příslušného zápisu do katastru dostupné v aplikaci Nahlížení do KN na adrese <https://nahlizeni.dokn.cuzk.gov.cz> v části Informace z katastrálního území.

GEOMETRICKÝ PLÁN pro rozdělení pozemku	Geometrický plán ověřil autorizovaný zeměměřický inženýr:		Stejnopis ověřil autorizovaný zeměměřický inženýr:	
	Jméno, příjmení: Ing. Tomáš Brhel		Jméno, příjmení: Ing. Tomáš Brhel	
	Číslo položky rejstříku autorizovaných zeměměřických inženýrů: 517		Číslo položky rejstříku autorizovaných zeměměřických inženýrů: 517	
	Dne: 12.11.2025 Číslo: 713/2025		Dne: 21-11-2025 Číslo: 738/2025	
Náležitosti a přesnosti odpovídá právním předpisům.		Tento stejnopis odpovídá geometrickému plánu v elektronické podobě uloženému v dokumentaci katastrálního úřadu.		
Vyhotovitel: GEOKART v.o.s. U Soudu 536/6a 460 01 Liberec 2 Číslo plánu: 996-2106/2025 Okres: Liberec Obec: Chrástava Kat. území: Horní Chrástava Mapový list: Liberec 6-4/21 Dosavadním vlastníkům pozemků byla poskytnuta možnost seznámit se v terénu s průběhem navrhovaných nových hranic, které byly označeny předepsaným způsobem: viz. seznam souřadnic	Katastrální úřad souhlasí s očíslováním parcel. Břetislav Holý KÚ pro Liberecký kraj KP Liberec PGP 2150/2025-505 2025.11.18 10:50:07 +01'00'	Ověření stejnopisu geometrického plánu v listinné podobě. 		

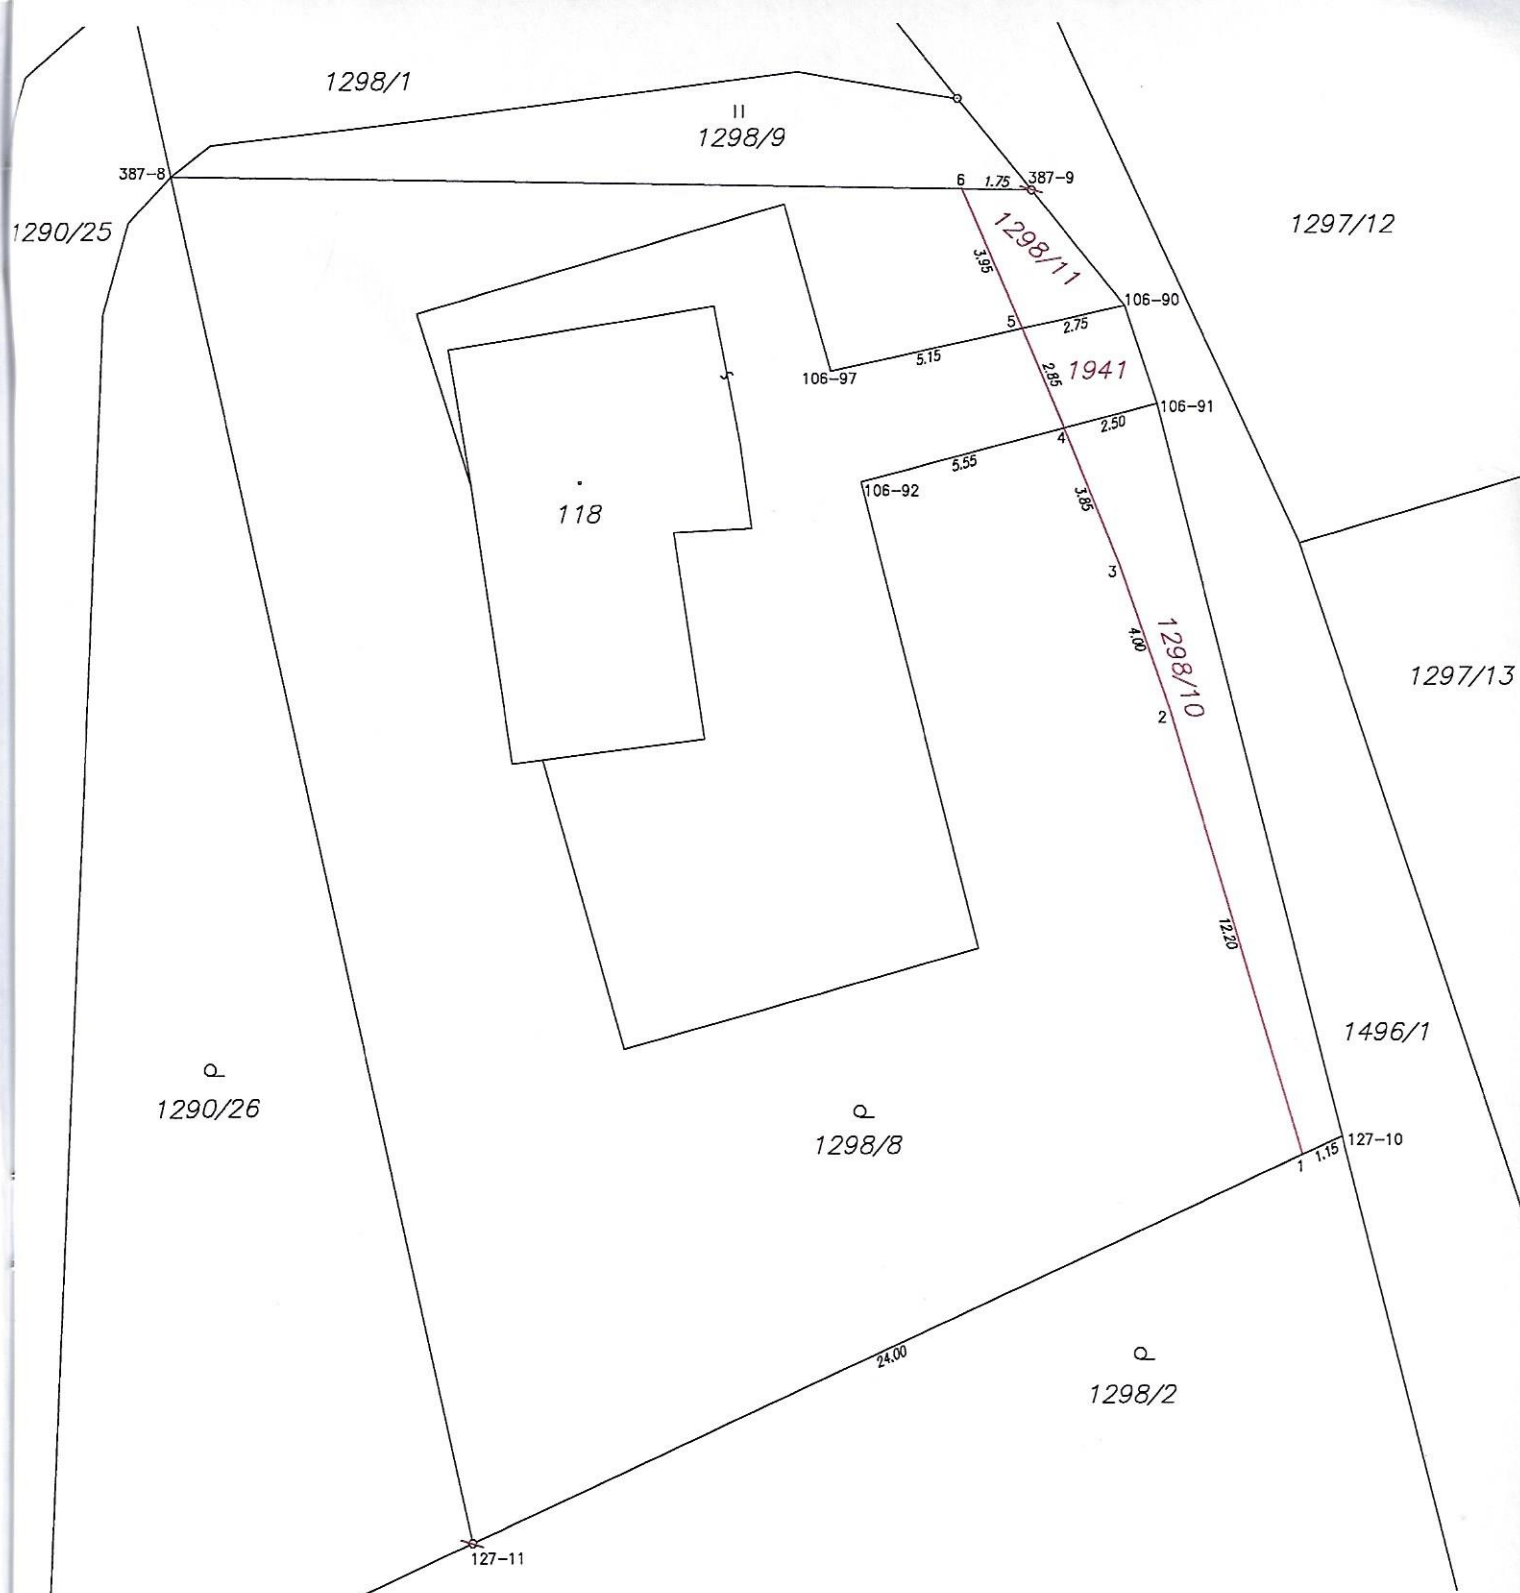

Seznam souřadnic (S-JTSK)

Souřadnice pro zápis do KN				
Č. bodu	Y	X	kód kv.	Poznámka
106-90	691231.11	968276.66	4	barva
106-91	691230.27	968279.22	4	barva
106-92	691238.04	968281.25	4	barva
106-97	691238.81	968278.34	4	barva
127-10	691225.52	968298.39	4	barva
127-11	691248.30	968308.94	4	sloupek
387-8	691256.03	968273.20	3	barva
387-9	691233.53	968273.63	3	hřeb
1	691226.55	968298.87	4	kolík ohrožen stavební činností
2	691229.97	968287.20	3	kolík ohrožen stavební činností
3	691231.27	968283.44	3	kolík ohrožen stavební činností
4	691232.70	968279.85	4	kolík ohrožen stavební činností
5	691233.78	968277.24	4	kolík ohrožen stavební činností
6	691235.33	968273.60	3	kolík ohrožen stavební činností