SMLOUVA O REALIZACI PŘEKLÁDKY SÍTĚ ELEKTRONICKÝCH KOMUNIKACÍ č. UL 2025_0056

mezi

CETIN a.s.

a

Statutární město Liberec

CETIN a.s.
se sídlem Českomoravská 2510/19, Libeň, 190 00 Praha 9
IČO: 04084063
DIČ: CZ04084063
ID DS: qa7425t
zapsaná v obchodním rejstříku vedeném u Městského soudu v Praze pod sp. zn. B 20623
zastoupená na základě pověření Ing. Dagmar Krupičkovou, Team Leaderem, Překládky, smlouvy VFS
(„**CETIN**“)

a

Statutární město Liberec
se sídlem nám. Dr. E. Beneše 1/1, 460 59, Liberec 1
IČO: 00262978
DIČ: CZ00262978
ID DS: 7c6by6u
zastoupené Ing. Jaroslavem Zámečníkem, CSc., primátorem
(„**Stavebník**“)

(CETIN a Stavebník dále společně jako „**Smluvní strany**“ a jednotlivě jako „**Smluvní strana**“)

VZHLEDEM K TOMU, ŽE:

A) Společnost CETIN je podnikatelem dle Zákona o elektronických komunikacích a zajišťuje dle Zákona o elektronických komunikacích výstavbu a provoz sítí elektronických komunikací a je vlastníkem a provozovatelem Vedení a zařízení společnosti CETIN;
B) Stavba vyvolala Překládku;
C) Stavebník má zájem a přeje si, aby společnost CETIN zajistila Překládku,

uzavírají Smluvní strany níže uvedeného dne, měsíce a roku dle ust. § 1746 odst. 2 Občanského zákoníku a dle ust. § 104 odst. 18 Zákona o elektronických komunikacích tuto

Smlouvu o realizaci překládky sítě elektronických komunikací
(„**Smlouva**“)

DEFINICE

Výrazy označené ve Smlouvě počátečním velkým písmenem mají pro účely Smlouvy níže uvedený význam, není-li Smlouvou výslovně stanoveno jinak:

CTN znamená cenový a technický návrh provedení Překládky, který je Přílohou č. 1 Smlouvy;

Faktura znamená daňový doklad nebo zálohový daňový doklad s náležitostmi dle ust. § 435 Občanského zákoníku a s náležitostmi dle příslušných ustanovení ZDPH;

GDPR znamená Nařízení Evropského parlamentu a Rady (EU) č. 2016/679 ze dne 27. dubna 2016, o ochraně fyzických osob v souvislosti se zpracováním osobních údajů a o volném pohybu těchto údajů a o zrušení směrnice 95/46/ES (obecné nařízení o ochraně osobních údajů), které je účinné od 25. května 2018;

Občanský zákoník znamená zákon č. 89/2012 Sb., občanský zákoník, ve znění pozdějších předpisů;

Projekt znamená realizační projektovou dokumentaci Překládky;

Předpoklady pro realizaci Překládky znamená předpoklady určené v odst. 3.2 Smlouvy;

Překládka znamená stavbu v k.ú. Rochlice u Liberce a k.ú. Dolní Hanychov spočívající (i) ve změně trasy nebo místa umístění Vedení a zařízení společnosti CETIN, a/nebo (ii) v provedení zvýšené mechanické ochrany Vedení a zařízení společnosti CETIN v jeho stávající trase umístění, jejíž rozsah je specifikován v CTN;

Příprava Překládky znamená přípravné činnosti s Překládkou související, nezbytné pro vlastní realizaci Překládky, a to zpracování CTN, zpracování Projektu a další činnosti uvedené v odst. 4.1 písmeno (a) Smlouvy;

SEK znamená komunikační síť ve smyslu ust. § 2 odst. 2 písm. d) Zákona o elektronických komunikacích, tj. síť elektronických komunikací, kterou se rozumí přenosové systémy, popřípadě spojovací nebo směrovací zařízení a jiné prostředky, včetně prvků sítě, které nejsou aktivní, které umožňují přenos signálů po vedení, rádiovými, optickými nebo jinými elektromagnetickými prostředky, včetně družicových sítí, pevných sítí s komutací okruhů nebo paketů a mobilních zemských sítí, sítí pro rozvod elektrické energie v rozsahu, v jakém jsou používány pro přenos signálů, sítí pro rozhlasové a televizní vysílání a sítí kabelové televize, bez ohledu na druh přenášené informace;

Stavba znamená stavbu pod označením „Revitalizace veřejných prostranství sídliště Gagarinova v Liberci“, jejímž stavebníkem je Stavebník;

Stavební připravenost znamená stav Stavby, který stavebně a technicky umožňuje umístění překládané části SEK, zejména jsou dokončeny hrubé terénní úpravy v nové trase Vedení a zařízení společnosti CETIN, vyřezány dřeviny, odstraněny neprovozované inženýrské sítě a jiné další objekty v trase a terén je zarovnán do úrovně konečné nivelety;

Stavební zákon znamená zákon č. 283/2021 Sb., stavební zákon, ve znění pozdějších předpisů;

Vedení a zařízení společnosti CETIN znamená podzemní nebo nadzemní vedení komunikační sítě společnosti CETIN nebo telekomunikační zařízení společnosti CETIN;

Vyjádření o poloze sítě znamená „*Vyjádření o poloze sítě elektronických komunikací a Všeobecné podmínky ochrany sítě elektronických komunikací*“ ze dne 30. 4. 2025 vydané pod č.j. 120556/25, které si vyžádal a obdržel Stavebník;

Zákon o elektronických komunikacích znamená zákon č. 127/2005 Sb., o elektronických komunikacích a o změně některých souvisejících zákonů (zákon o elektronických komunikacích), ve znění pozdějších předpisů;

Zákon o registru smluv znamená zákon č. 340/2015 Sb., o zvláštních podmínkách účinnosti některých smluv, uveřejňování těchto smluv a o registru smluv (zákon o registru smluv), ve znění pozdějších předpisů;

Zákon o vyvlastnění znamená zákon č. 184/2006 Sb., o odnětí nebo omezení vlastnického práva k pozemku nebo ke stavbě, v účinném znění;

ZDPH znamená zákon č. 235/2004 Sb., o dani z přidané hodnoty, ve znění pozdějších předpisů.

1. ÚVODNÍ USTANOVENÍ

1.1. Společnost CETIN je vlastníkem SEK, jež má být přeložena na základě Smlouvy.

1.2. Stavebník dle Vyjádření o poloze sítě vyvolává Překládku dotčené části SEK dle ust. § 104 odst. 18 Zákona o elektronických komunikacích.

1.3. Překládka dle Smlouvy je vedena u společnosti CETIN pod označením „**VPI Liberec, Gagarinovo sídliště, plochy**“.

2. PŘEDMĚT SMLOUVY

2.1. Předmětem Smlouvy je závazek společnosti CETIN zajistit Překládku a s ní související záležitosti v rozsahu Projektu a za podmínek stanovených Smlouvou a závazek Stavebníka, který Překládku vyvolal, společnosti CETIN uhradit všechny nezbytné náklady spojené s Překládkou, které by společnosti CETIN nevznikly, kdyby Překládka nebyla Stavebníkem vyvolána.

3. PŘEKLÁDKA A JEJÍ PODMÍNKY

3.1. Překládka bude realizována v rozsahu a na nemovitostech určených v CTN.

3.2. Předpokladem pro realizaci Překládky je splnění každé z následujících podmínek:

a) pro stavbu Překládky je dle příslušných ustanovení Stavebního zákona vydáno povolení, povolení je pravomocné a společnosti CETIN bylo takové pravomocné povolení, včetně jeho grafické a dokladové části, předáno;
b) ve prospěch společnosti CETIN je zajištěno právo užívat nemovitosti dotčené Překládkou tak, že mezi společností CETIN a každým vlastníkem každé nemovitosti dotčené v souvislosti s Překládkou je uzavřena smlouva o smlouvě budoucí o zřízení služebnosti dle ust. § 104 odst. 3 Zákona o elektronických komunikacích, vzniklo společnosti CETIN oprávnění k užívání cizích nemovitostí dle ust. § 104a Zákona o elektronických komunikacích nebo je ve prospěch společnosti CETIN právo užívat nemovitosti dotčené Překládkou dle Zákona o vyvlastnění vyvlastněno.

3.3. Společnost CETIN nemá povinnost (i) zahájit provedení Překládky dříve, než nastaly Předpoklady pro realizaci Překládky a (ii) provést Překládku, nejsou-li splněny Předpoklady pro realizaci Překládky; bez zajištění Předpokladů pro realizaci Překládky nebude Překládka realizována.

3.4. Vlastníkem SEK, přeložené na základě Smlouvy, zůstává společnost CETIN.

3.5. Společnost CETIN je oprávněna realizací Překládky pověřit jinou osobu. Je-li realizací Překládky a/nebo jednotlivými úkony Překládky pověřena jiná osoba, odpovídá společnost CETIN Stavebníkovi tak, jako by Překládku realizovala sama.

4. ZÁVAZKY SMLUVNÍCH STRAN

4.1. Společnost CETIN se zavazuje

a) před realizací Překládky:

(i) zajistit zpracování Projektu,
(ii) pokusit se uzavřít smlouvu o smlouvě budoucí o zřízení služebnosti s vlastníky Překládkou dotčených nemovitostí, tzn. prokazatelně učinit vlastníkům Překládkou dotčených nemovitostí návrh takové smlouvy.

b) po realizaci Překládky:

(i) zajistit pro své potřeby dokumentaci skutečného provedení Překládky; dokumentace skutečného provedení Překládky nebude dokumentací skutečného provedení s náležitostmi dle vyhlášky č. 131/2024 Sb., o dokumentaci staveb, v účinném znění;
(ii) zajistit vyhotovení geometrického plánu s vyznačením rozsahu služebnosti k Překládkou dotčeným nemovitostem;

(iii) zajistit uzavření smluv o zřízení služebnosti s vlastníky Překládkou dotčených nemovitostí a vklad služebnosti dle smluv o zřízení služebnosti s vlastníky Překládkou dotčených nemovitostí do katastru nemovitostí.

4.2. Stavebník je povinen před realizací Překládky:

a) zajistit rozhodnutí o povolení záměru o umístění stavby Překládky, přičemž stavba Překládky bude v žádosti o vydání povolení označena jako stavební objekt „SO trasa SEK společnosti CETIN a.s.";
b) plnit podmínky určené Vyjádřením o poloze sítě;
c) po splnění Předpokladů pro realizaci Překládky, nejdříve však jeden (1) měsíc ode dne, kdy je společnosti CETIN Stavebníkem předáno pravomocné povolení stavby Překládky dle příslušných ustanovení Stavebního zákona, a to včetně jeho grafické a dokladové části, vyzvat písemně společnost CETIN k realizaci Překládky a oznámit společnosti CETIN Stavební připravenost („**Kvalifikovaná výzva**").

Stavebník se zavazuje, nejpozději do třiceti (30) dnů od nabytí právní moci rozhodnutí o povolení záměru předat společnosti CETIN toto rozhodnutí včetně grafické a dokladové části, a to zasláním na email kontaktní osobě ve věcech smluvních dle odst. 8.1. Smlouvy.

4.3. Společnost CETIN se zavazuje zajistit realizaci Překládky do dvou (2) měsíců ode dne, kdy bude splněna poslední ze všech následujících podmínek:

a) společnosti CETIN je doručena Kvalifikovaná výzva;
b) Stavebník uhradil náklady na Přípravu Překládky dle odst. 6.1. písm. a) Smlouvy;
c) Stavebník splnil povinnosti dle odst. 4.2. Smlouvy.

4.4. Stavebník bere na vědomí, že mezi společností CETIN a vlastníky Překládkou dotčených nemovitostí musí dojít s ohledem na ust. § 104 Zákona o elektronických komunikacích k úpravě vzájemných právních vztahů v podobě uzavření písemné smlouvy o budoucí smlouvě o zřízení služebnosti a po realizaci Překládky k uzavření smlouvy o zřízení služebnosti případně ke zřízení takového práva ve vyvlastňovacím řízení. Náhrady za zřízení služebností, které společnost CETIN vlastníkům Překládkou dotčených nemovitostí uhradí, bude Stavebník s ohledem na ust. § 104 odst. 18 Zákona o elektronických komunikacích povinen uhradit společnosti CETIN jako náklady vzniklé společnosti CETIN v souvislosti s Překládkou. Stejně tak bude Stavebník povinen uhradit společnosti CETIN náklady za uhrazení správních poplatků za vklad služebností do katastru nemovitostí, případně náklady vzniklé společnosti CETIN v souvislosti s vyvlastňovacím řízením.

4.5. Stavebník se zavazuje poskytnout společnosti CETIN při uzavírání smluv o budoucí smlouvě o zřízení služebnosti a po realizaci Překládky při uzavírání smluv o zřízení služebnosti potřebnou součinnost.

4.6. Jakákoliv lhůta určená společnosti CETIN Smlouvou k realizaci Překládky se prodlužuje o dobu, po kterou je v prodlení Stavebník s plněním povinnosti dle Smlouvy a/nebo po kterou byla realizace Překládky přerušena nebo nemohla být zahájena z důvodu nikoliv na straně společnosti CETIN, a o další dobu, o kterou je lhůtu k realizaci Překládky třeba prodloužit v důsledku prodlení Stavebníka. Společnost CETIN je oprávněna přerušit a/nebo vůbec nezahájit realizaci Překládky v případě, kdy jí nebude uhrazena zálohová platba dle odst. 6.1. písm. b) Smlouvy, a to až do plného uhrazení této platby.

4.7. Dnem ukončení realizace Překládky je den, kdy je Stavebníkovi odesláno na adresu uvedenou v hlavičce Smlouvy nebo na adresu elektronické pošty určenou v odst. 8.2. Smlouvy oznámení o ukončení realizace Překládky.

5. NÁKLADY SPOJENÉ S PŘEKLÁDKOU

5.1. Stavebník je dle ust. § 104 odst. 18 Zákona o elektronických komunikacích povinen nést náklady Překládky dotčeného úseku SEK, přičemž takovými náklady jsou všechny nezbytné náklady vlastníka SEK, které by mu nevznikly, kdyby Překládka nebyla Stavebníkem vyvolána.

5.2. Výše nákladů Překládky stanovených na základě CTN činí ke dni uzavření Smlouvy **1 529 729,- Kč** (slovy: jeden milion pět set dvacet devět tisíc sedm set dvacet devět korun českých). Specifikace těchto nákladů je uvedena v CTN. Stavebník bere na vědomí, že tato výše nákladů byla stanovena před vyhotovením Projektu na základě měrných nákladů společnosti CETIN (tj. je pouze orientační). Překládka dle Zákona o elektronických komunikacích je mimo předmět daně z přidané hodnoty.

5.3. Výše nákladů Překládky bude stanovena po vyhotovení Projektu, na jeho základě („**Náklady Překládky stanovené na základě Projektu**"). Společnost CETIN do jednoho (1) měsíce od uzavření Smlouvy písemně oznámí Stavebníkovi výši Nákladů Překládky stanovených na základě Projektu a ve stejné lhůtě předloží Stavebníkovi Projekt.

5.4. V případě, že v souvislosti s realizací Překládky společnosti CETIN vzniknou další nezbytné náklady na Překládku, které nejsou vyčísleny v odst. 5.2. Smlouvy, Stavebník se zavazuje je společnosti CETIN uhradit, za předpokladu, že nebudou zahrnuty v Nákladech Překládky stanovených na základě Projektu.

Může se jednat zejména, nikoliv však výlučně o:

a) náklady na náhrady za omezení vlastnického práva vlastníkům Překládkou dotčených nemovitostí dle uzavřených smluv o služebnosti a/nebo dle pravomocného rozhodnutí příslušného vyvlastňovacího úřadu o omezení vlastnického práva zřízením služebnosti rozhodnutím,
b) náklady související se zrušením a následným výmazem služebnosti (váznoucí na nemovitostech dotčených původní, překládanou SEK) z katastru nemovitostí,
c) náklady na náhrady za omezené užívání lesního a půdního fondu včetně nákladů na vypracování výpočtu,
d) hydrogeologický, geologický, dendrologický a ostatní odborné posudky zpracované subjekty k tomu určenými,
e) náklady na koordinační výkresy, povodňové plány a zaměření, vyžadované dotčenými subjekty,
f) náklady na identifikaci parcel,
g) náklady na správní poplatky dle zákona č. 634/2004 Sb., o správních poplatcích, v účinném znění, které vzniknou společnosti CETIN v důsledku získávání potřebných správních rozhodnutí – povolení, a které jsou nezbytné k realizaci Překládky,
h) náklady související se zvláštním užíváním veřejného prostranství, vyměřené v souvislosti s realizací Překládky podle zákona č. 565/1990 Sb., o místních poplatcích, v účinném znění,
i) náklady související se zvláštním užíváním dle ust. § 25 zákona č. 13/1997 Sb., o pozemních komunikacích, v účinném znění,
j) náklady na peněžité plnění plynoucí z nájemních smluv, jejichž uzavření je nutné pro realizaci Překládky,
k) náklady související s majetkovými újmami, způsobenými na zemědělských plodinách v souvislosti s realizací Překládky,
l) náklady na ochranu komunikačních vedení a zařízení před přepětím a nadproudem, včetně odborného výpočtu a návrhu,
m) náklady související se záchranným archeologickým dohledem.

5.5. Výše nákladů na Překládku, bez ohledu na to, zda se jedná o náklady Překládky stanovené na základě CTN nebo o Náklady Překládky stanovené na základě Projektu, se změní písemným oznámením společnosti CETIN o změně výše nákladů na Překládku doručeným Stavebníkovi („**Oznámení o změně výše nákladů**"). Společnost CETIN je oprávněna Oznámení o změně výše nákladů učinit v každém kalendářním roce, ve kterém je Smlouva účinná, vždy však pouze jednou (1) za příslušný kalendářní rok. Společnost CETIN není povinna za trvání účinnosti Smlouvy učinit žádné Oznámení o změně výše nákladů.

6. PLATEBNÍ PODMÍNKY

6.1. Náklady spojené s Překládkou ve výši skutečně provedených prací a skutečně vynaložených nákladů dle odst. 5.3. a/nebo odst. 5.5. Smlouvy je Stavebník povinen uhradit na základě jednotlivých daňových dokladů. Faktury budou společností CETIN vystaveny takto:

a) Faktura za Přípravu Překládky ve výši **106 231,- Kč** (slovy: jedno sto šest tisíc dvě stě třicet jedna korun českých) bude společností CETIN vystavena po předložení Projektu Stavebníkovi dle odst. 5.3 Smlouvy;

b) zálohovou platbou ve výši **500 000,- Kč** (slovy: pět set tisíc korun českých) („**Záloha**"); výzva k úhradě Zálohy bude společností CETIN vystavena poté, kdy bude společnosti CETIN doručena Kvalifikovaná výzva;

c) úhradou doplatku na základě Faktury na celkovou výši nákladů Překládky; Fakturu vystaví společnost CETIN po dokončení Překládky dle odst. 4.7 Smlouvy. Faktura bude obsahovat zúčtování Zálohy; v případě, že výsledkem vyúčtování Zálohy bude přeplatek, společnost CETIN vrátí přeplatek do třiceti (30) kalendářních dní od vystavení vyúčtování dle tohoto odstavce.

6.2. Náklady společnosti CETIN uvedené v odst. 5.4. Smlouvy budou hrazeny Stavebníkem odděleně na základě samostatných Faktur vystavených společností CETIN.

6.3. Jakoukoliv Fakturu vystavenou společností CETIN dle Smlouvy a v souladu se Smlouvou je Stavebník povinen uhradit ve lhůtě třiceti (30) dnů ode dne doručení Faktury.

6.4. Faktury budou Stavebníkovi zasílány na adresu Stavebníka uvedenou v hlavičce Smlouvy, do datové schránky Stavebníka nebo elektronicky na adresu: posta@magistrat.liberec.cz. Daňový doklad zaslaný na adresu elektronické pošty určenou v předchozí větě musí obsahovat zaručený elektronický podpis nebo být zabezpečen jakýmkoliv jiným certifikátem uznávaným právním řádem České republiky.

6.5. Náklady dle Smlouvy budou Stavebníkem hrazeny na účet společnosti CETIN určený na Faktuře.

6.6. Stavebník se dostane do prodlení s uhrazením Faktury, pokud řádně a v souladu se Smlouvou účtovaná částka nebude nejpozději poslední den splatnosti Faktury připsána ve prospěch účtu společnosti CETIN.

7. SANKCE

7.1. Pro případ, že Stavebník bude v prodlení s úhradou některé částky, k jejíž úhradě je dle Smlouvy povinen, je povinen uhradit společnosti CETIN smluvní pokutu ve výši 0,3 % z dlužné částky za každý započatý den prodlení.

7.2. Smluvní pokuta je splatná do deseti (10) dnů ode dne doručení písemné výzvy příslušné Smluvní straně k její úhradě.

7.3. Zaplacením smluvní pokuty dle Smlouvy není dotčen nárok společnosti CETIN na náhradu skutečně vzniklé škody a ušlého zisku v celém rozsahu způsobené škody.

8. KONTAKTNÍ A ODPOVĚDNÉ OSOBY SMLUVNÍCH STRAN

8.1. Za společnost CETIN:

[redacted]

8.2. Za Stavebníka:

ve věcech smluvních: Ing. Jaroslav Zámečník, CSc.
funkce: primátor statutárního města Liberec
[redacted]

ve věcech technických: Kristýna Růžičková
funkce: pověřená zastupováním funkce vedoucí oddělení investic odboru dopravních staveb města Liberec
[redacted]

8.3. Kontaktní osobu má Smluvní strana právo kdykoli změnit, a to písemným oznámením, doručeným druhé Smluvní straně. Změna je účinná doručením druhé Smluvní straně, ledaže Smluvní strana v oznámení uvedla pozdější datum účinnosti změny.

Pro vyloučení pochybností Smluvní strany ujednávají, že je-li v téže věci určeno více kontaktních osob, jedná každá samostatně, ledaže je Smlouvou určeno jinak.

9. ODSTOUPENÍ OD SMLOUVY

9.1. Smlouvu lze zrušit:

(a) písemnou dohodou Smluvních stran;
(b) odstoupením z důvodů a za podmínek stanovených Smlouvou.

9.2. Společnost CETIN má právo, aniž by tím omezila jakékoliv své jiné právo nebo možnost nápravy dle Smlouvy, odstoupit od Smlouvy s účinky ex nunc:

a) je-li Stavebník v prodlení se splněním kterékoliv povinnosti dle Smlouvy a takové prodlení trvá déle než šedesát (60) Dnů,
b) je-li Stavebník v prodlení s úhradou jakékoliv platby dle Smlouvy, a toto prodlení trvá déle než třicet (30) Dnů.

Společnost CETIN je oprávněna, aniž by tím omezila jakákoli svá jiná práva nebo možnosti nápravy dle Smlouvy, odstoupit od Smlouvy tím, že doručí Stavebníkovi písemné oznámení o odstoupení. Odstoupení je účinné okamžikem jeho doručení Stavebníkovi, není-li v odstoupení určeno pozdější datum jeho účinnosti.

9.3. Odstoupí-li společnost CETIN od Smlouvy dle odst. 9.2. Smlouvy, je Stavebník povinen uhradit společnosti CETIN veškeré náklady společnosti CETIN již vzniklé v souvislosti s plněním ze Smlouvy.

9.4. Stavebník je oprávněn od Smlouvy odstoupit v případě, že výše Nákladů Překládky stanovených na základě Projektu bude vyšší o více jak 20 % než výše nákladů Překládky stanovených na základě CTN.

9.5. Odstoupí-li Stavebník od Smlouvy dle odst. 9.4 Smlouvy, je Stavebník povinen uhradit společnosti CETIN veškeré náklady společnosti CETIN již vzniklé v souvislosti s plněním ze Smlouvy.

9.6. Pokud ve Smlouvě není výslovně stanoveno jinak, Smluvní strany ujednávají, že odstoupit od Smlouvy lze pouze způsobem a z důvodů určených ve Smlouvě, čímž Smluvní strany výslovně vylučují příslušná ustanovení Občanského zákoníku, která upravují možnosti odstoupení od Smlouvy.

9.7. Odstoupením od Smlouvy nezanikají zejména případné nároky na zaplacení úroků z prodlení, smluvních pokut, náhradu škody a dalších nákladů vzniklých na základě Smlouvy či v souvislosti s ní; dále nezanikají ustanovení Smlouvy, která vzhledem ke své povaze mají trvat i po pozbytí účinnosti Smlouvy.

10. ROZVAZOVACÍ PODMÍNKA

10.1. Kvalifikovaná výzva musí být doručena společnosti CETIN nejpozději do dvou (2) let od uzavření Smlouvy. Marné uplynutí této lhůty je rozvazovací podmínkou platnosti a účinnosti Smlouvy dle ust. § 548 odst. 2 Občanského zákoníku.

10.2. Smlouva pozbude účinnosti dnem následujícím po uplynutí dvou (2) let od uzavření Smlouvy, aniž by v této lhůtě byla společnosti CETIN doručena řádná Kvalifikovaná výzva.

10.3. Pozbude-li Smlouva účinnosti rozvazovací podmínkou, je Stavebník povinen uhradit společnosti CETIN veškeré náklady společnosti CETIN již vzniklé v souvislosti s plněním ze Smlouvy. Stavebník souhlasí s tím, že společnost CETIN provede na náklad Stavebníka veškeré nezbytné práce, které zajistí funkčnost a ochranu stavbou či dosavadní činností dotčené části SEK a dále veškeré činnosti a právní jednání, která jsou nezbytná k zajištění souladnosti umístění SEK s veřejnými a soukromými oprávněními společnosti CETIN k SEK. Náklady dle předchozí věty uhradí Stavebník společnosti CETIN do třiceti (30) dnů od vystavení Faktury.

10.4. Pozbytím účinnosti Smlouvy touto rozvazovací podmínkou nezanikají případné nároky Smluvních stran na zaplacení úroků z prodlení, smluvních pokut, náhradu škody a dalších nákladů vzniklých na základě Smlouvy či v souvislosti s ní; dále nezanikají ustanovení Smlouvy, která vzhledem ke své povaze mají trvat i po zániku Smlouvy.

11. OCHRANA OSOBNÍCH ÚDAJŮ

11.1. Za účelem plnění práv a povinností vyplývajících ze Smlouvy nebo vzniklých v souvislosti se Smlouvou si Smluvní strany navzájem předávají nebo mohou předávat osobní údaje („**Osobní údaje**“) ve smyslu čl. 4 odst. 1 GDPR subjektů údajů, kterými jsou zejména zástupci, zaměstnanci nebo zákazníci druhé Smluvní strany či jiné osoby pověřené druhou Smluvní stranou k výkonu či plnění práv a povinností vyplývajících ze Smlouvy nebo vzniklých v souvislosti se Smlouvou. Přejímající Smluvní strana je tak vzhledem k předávaným Osobním údajům v pozici správce.

11.2. Účelem předání Osobních údajů je plnění Smlouvy. Smluvní strany prohlašují, že předávané Osobní údaje budou zpracovávat pouze k naplnění tohoto účelu, a to v souladu s platnými právními předpisy, zejména v souladu s GDPR.

11.3. Smluvní strany prohlašují, že pro předání Osobních údajů druhé Smluvní straně disponují platným právním titulem v souladu s čl. 6 odst. 1 GDPR.

11.4. Smluvní strany berou na vědomí, že za účelem plnění Smlouvy může docházet k předání Osobních údajů z přejímající Smluvní strany třetí osobě, zejména osobě, prostřednictvím které přejímající Smluvní strana vykonává či plní práva a povinnosti vyplývající ze Smlouvy nebo vzniklá v souvislosti se Smlouvou. Za plnění povinností

ze Smlouvy se považuje zejména provádění Překládky a s ní souvisejících záležitostí v rozsahu a za podmínek stanovených Smlouvou.

11.5. Předávající Smluvní strana zajistila nebo zajistí splnění veškerých zákonných podmínek nezbytných pro předání Osobních údajů vůči subjektům údajů, zejména informuje subjekty údajů o skutečnosti, že došlo k předání konkrétních Osobních údajů přejímající Smluvní straně, a to za účelem plnění Smlouvy. V případě, že přejímající Smluvní stranou je společnost CETIN, předávající Smluvní strana seznámí subjekty údajů rovněž i s podmínkami zpracování Osobních údajů, včetně rozsahu zvláštních práv subjektu údajů, které jsou uvedeny v Zásadách zpracování osobních údajů dostupných na adrese https://www.cetin.cz/zasady-ochrany-osobnich-udaju. Splnění povinnosti uvedené v tomto odstavci je předávající Smluvní strana povinna přejímající Smluvní straně na výzvu písemně doložit.

12. ZÁVĚREČNÁ USTANOVENÍ

12.1. Smlouva nabývá platnosti dnem podpisu oběma Smluvními stranami a účinnosti dnem následujícím po dni jejího uveřejnění dle Zákona o registru smluv. Stavebník se zavazuje nejpozději do dvaceti (20) dnů od uzavření Smlouvy uveřejnit její obsah a tzv. metadata a splnit další povinnosti v souladu se Zákonem o registru smluv. Stavebník se zavazuje doručit společnosti CETIN potvrzení o uveřejnění Smlouvy dle Zákona o registru smluv vydané správcem registru smluv nejpozději následující den po jeho obdržení. Nebude-li Smlouva uveřejněna v souladu se Zákonem o registru smluv ani do tří (3) měsíců od jejího uzavření, zavazuje se Stavebník uzavřít se společností CETIN novou smlouvu, která svým obsahem bude hospodářsky odpovídat znění Smlouvy (přičemž určení lhůt, dob a termínů bude odpovídat tomuto principu a časovému posunu), a to do sedmi (7) dnů od doručení výzvy společnosti CETIN Stavebníkovi. Ujednání tohoto odstavce nabývá účinnosti okamžikem uzavření Smlouvy.

12.2. Vztahy ze Smlouvy vyplývající i vztahy Smlouvou neupravené se řídí právním řádem České republiky, zejména Občanským zákoníkem a Zákonem o elektronických komunikacích. Smluvní strany se zavazují vyvinout maximální úsilí k odstranění vzájemných sporů, vzniklých na základě Smlouvy nebo v souvislosti se Smlouvou, a k jejich vyřešení zejména prostřednictvím jednání odpovědných osob nebo jiných pověřených subjektů. Nedohodnou-li se Smluvní strany na způsobu řešení vzájemného sporu, má každá ze Smluvních stran právo uplatnit svůj nárok u příslušného soudu České republiky.

12.3. Písemným stykem či pojmem „**písemně**“ se pro účely Smlouvy rozumí předání zpráv jedním z těchto způsobů:

a) v listinné podobě;
b) datovou zprávou prostřednictvím informačního systému datových schránek;
c) e-mailovou zprávou podepsanou zaručeným elektronickým podpisem dle zákona č. 297/2016 Sb., o službách vytvářejících důvěru pro elektronické transakce, ve znění pozdějších předpisů;
d) e-mailovou zprávou zaslanou z adresy kontaktní osoby Smluvní strany na adresu kontaktní osoby druhé Smluvní strany, tak jak jsou určeny v čl. 8 Smlouvy.

Jednostranné právní jednání způsobující zánik Smlouvy (výpověď nebo odstoupení) musí mít podobu samostatně podepsaného dokumentu a musí být doručeno pouze prostřednictvím poskytovatele poštovních služeb, prostřednictvím informačního systému datových schránek nebo jako příloha e-mailové zprávy na adresu kontaktní osoby ve věcech smluvních dle čl. 8 Smlouvy a, jedná-li se o právní jednání doručované společnosti CETIN, současně na e-mailovou adresu contract_termination@cetin.cz.

12.4. Stavebník bere na vědomí a souhlasí s tím, že nad rámec ustanovení Smlouvy nebudou jakákoliv práva a povinnosti dovozovány z dosavadní či budoucí praxe zavedené mezi Smluvními stranami či zvyklostí zachovávaných obecně či v odvětví týkajícím se předmětu plnění Smlouvy, ledaže je ve Smlouvě výslovně sjednáno jinak. Vedle shora uvedeného si Smluvní strany potvrzují, že si nejsou vědomy žádných dosud mezi nimi zavedených obchodních zvyklostí či praxe.

12.5. Smlouva může být měněna a doplňována pouze písemně, právními jednáními výslovně označenými za dodatky ke Smlouvě podepsanými oprávněnými zástupci Smluvních stran na témže dokumentu, a to buď v listinné podobě nebo elektronicky; změna jinou formou je vyloučena. Odstoupit od Smlouvy lze pouze písemně. Smluvní strany ujednaly, že ustanovení první věty tohoto odstavce nebudou aplikovat na změny kontaktních osob dle čl. 8 Smlouvy a pro případ Oznámení o změně výše nákladů dle odst. 5.5 Smlouvy, kdy postačí písemné oznámení o změně druhé Smluvní straně.

12.6. Smluvní strany se dohodly na vyloučení aplikace následujících ustanovení Občanského zákoníku:

a) § 557;
b) § 1767 odst. 2;
c) § 1740 odst. 2 druhá věta a odst. 3;
d) § 1743;
e) § 2002 a § 2003.

12.7. Smluvní strany na sebe v souladu s ust. § 1765 odst. 2 Občanského zákoníku přebírají nebezpečí změny okolností.

12.8. S odkazem na příslušná ustanovení Občanského zákoníku, zejména ust. § 1881 a § 1895 Občanského zákoníku, není Stavebník oprávněn převést či postoupit Smlouvu ani jakákoli svá práva nebo povinnosti ze Smlouvy nebo z její části třetí osobě bez předchozího písemného souhlasu společnosti CETIN.

12.9. Smlouva obsahuje úplné ujednání o předmětu Smlouvy a všech náležitostech, které Smluvní strany měly a chtěly ve Smlouvě ujednat, a které považují za důležité pro závaznost Smlouvy. Žádný projev Smluvních stran učiněný při jednání o Smlouvě ani projev učiněný po uzavření Smlouvy nesmí být vykládán v rozporu s výslovnými ustanoveními Smlouvy a nezakládá žádný závazek žádné ze Smluvních stran. V případě rozporu mezi ustanoveními Smlouvy a jejími přílohami, převáží text Smlouvy.

12.10. Smluvní strany souhlasí a potvrzují si, že údaje uvedené ve Smlouvě nejsou předmětem obchodního tajemství a zároveň nejsou informacemi požívajícími ochrany důvěrnosti majetkových poměrů.

12.11. Společnost CETIN přijala a dodržuje interní korporátní compliance program navržený tak, aby byl zajištěn soulad činnosti společnosti CETIN s platnými a účinnými právními předpisy, pravidly etiky a morálky, a zahrnující opatření, jejichž cílem je předcházení a odhalování porušování uvedených předpisů a pravidel (program Corporate Compliance - https://www.cetin.cz/corporate-compliance).

Stavebník (a jakákoliv fyzická nebo právnická osoba, která s ním spolupracuje a kterou využívá pro plnění povinností z této Smlouvy nebo v souvislosti s jejím uzavřením a realizací, tj. pracovníci, zástupci nebo externí spolupracovníci) ctí a dodržuje platné a účinné právní předpisy včetně mezinárodních smluv a základní morální a etické principy. Stavebník odmítá jakékoliv deliktní jednání a tohoto se zdržuje. Stavebník prohlašuje, že podle jeho nejlepšího vědomí a svědomí on ani žádný jeho pracovník, zástupce nebo externí spolupracovník neporušili v souvislosti s uzavřením této Smlouvy žádný platný a účinný právní předpis. Stavebník prohlašuje, že jeho činnost je legální a veškeré jeho prostředky pocházejí výhradně z legálních zdrojů.

Stavebník je povinen činit veškerá náležitá opatření a vyvíjet co největší úsilí, aby zabránil tomu, že on nebo jakýkoli jeho pracovník, zástupce nebo externí spolupracovník poruší v souvislosti s realizací této Smlouvy jakýkoliv platný a účinný právní předpis.

Aniž by byla dána jakákoli souvislost s předmětem činnosti dle této Smlouvy, Stavebník prohlašuje, že uplatňuje a bude uplatňovat veškerá náležitá opatření a že vyvíjí a bude vyvíjet co největší úsilí, aby v rámci jeho činnosti nebo zájmu nedošlo k jednání nebo situaci, která by způsobila takové významné ohrožení nebo narušení jeho reputace, jež by mohlo mít negativní dopad na reputaci s ním spolupracujících subjektů.

Vystupuje-li Stavebník pro společnost CETIN nebo jejím jménem, dává dodržování uvedených zásad najevo.

12.12. Smlouva je vyhotovena elektronicky, přičemž v takovém případě každá Smluvní strana obdrží elektronický originál Smlouvy.

12.13. Stavebník potvrzuje, že ve smyslu ust. § 41 zákona č. 128/2000 Sb., o obcích (obecní zřízení), ve znění pozdějších předpisů, byly splněny veškeré podmínky stanovené tímto zákonem či jinými obecně závaznými právními předpisy, které jsou nezbytné k platnému uzavření Smlouvy.

12.14. Nedílnou součástí Smlouvy jsou následující Přílohy:

Příloha č. 1 - CTN

Doložka

Smlouva byla schválena Radou města Liberec na schůzi č. 3 dne 3. 2. 2026.

V Praze dne	V Liberci dne
Za CETIN:	Za Stavebníka:
[redacted]	[redacted]
Ing. Dagmar Krupičková Team Leaderem, Překládky, smlouvy VFS na základě pověření CETIN a.s. *(podepsáno elektronicky)*	Ing. Jaroslav Zámečník, CSc primátor Statutární město Liberec *(podepsáno elektronicky)*

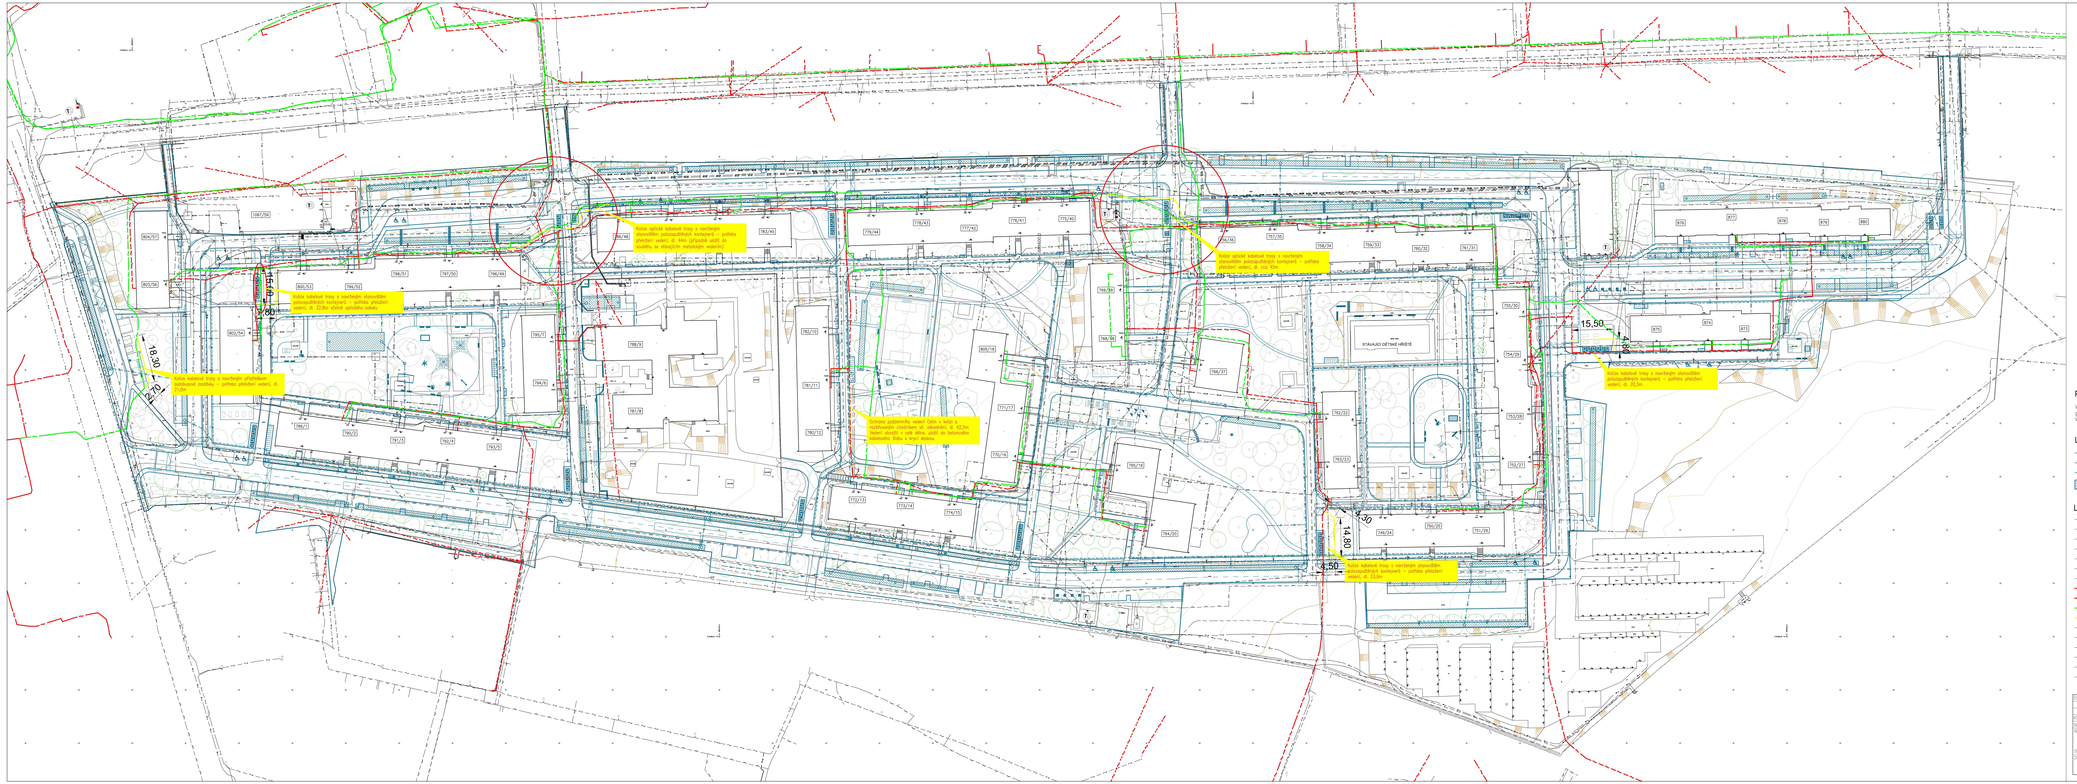

POSTUP PROVÁDĚNÍ PRACÍ

Vytyčit stávající vedení, zhotovit nutné sondy, přizvat správce a odsouhlasit navržené řešení, zneslučitelné, podélníky zpevnění a přetažení spřeslení a investorovi.
Vše dle pokynů správce a v koordinaci s projektantem a TDI.

LEGENDA: NAVRŽENÉ SÍTĚ A OBJEKTY

- NAVRŽENÝ STAV – OHRANIČENÍ KOMUNIKACÍ A ZPEVNĚNÝCH PLOCH
- POZEMNÍ VEDENÍ – ROZVODY VO, CYKY 4x10
- POZEMNÍ VEDENÍ – OHRANČNÍ POTRUBÍ PVC DN150 (200)
- ZASAHOVACÍ ŠIŘÍKOVÝ OBJEKT – ŠÍŘKA 1,5–7M, DÉLKA 13,5–133,6M, HLOUBKA 1,0M

LEGENDA: STÁVAJÍCÍ SÍTĚ

- POZEMNÍ VEDENÍ – EL. VEDENÍ VN, ČEZ
- POZEMNÍ VEDENÍ – EL. VEDENÍ NN, ČEZ
- POZEMNÍ VEDENÍ – SDĚLOVACÍ VEDENÍ, TELCO PRO
- POZEMNÍ VEDENÍ – ROZVODY VO
- POZEMNÍ VEDENÍ – SDĚLOVACÍ VEDENÍ LIBERECKÁ IS, A.S.
- POZEMNÍ VEDENÍ – SDĚLOVACÍ VEDENÍ VODAFONE
- POZEMNÍ VEDENÍ – SDĚLOVACÍ VEDENÍ A-NET LIBEREC S.R.O.
- POZEMNÍ VEDENÍ – SDĚLOVACÍ VEDENÍ CETIN
- NADZEMNÍ VEDENÍ – SDĚLOVACÍ VEDENÍ CETIN
- POZEMNÍ VEDENÍ – OPTICKÉ SDĚLOVACÍ VEDENÍ CETIN
- POZEMNÍ VEDENÍ – NAVRŽENÁ TRASA PŘÍLOŽEK SDĚLOVACHO VEDENÍ CETIN
- POZEMNÍ VEDENÍ – SDĚLOVACÍ VEDENÍ T-MOBILE
- POZEMNÍ VEDENÍ – VODOVOD A VODOVODNÍ PŘÍPOJKY
- POZEMNÍ VEDENÍ – PLYNOVOD A PLYNOVÉ PŘÍPOJKY
- POZEMNÍ VEDENÍ – JEDNOTNÁ KANALIZAČNÍ SÍŤ A PŘÍPOJKY
- POZEMNÍ VEDENÍ – ROZVODY TEPLOVODU – TEPLÁRNA LIBEREC
- POZEMNÍ VEDENÍ – SLABOPROUDÉ ROZVODY– TEPLÁRNA LIBEREC

PROJEKTANT: SOROUŠ, Ing. P. Lupomech	KONTROLOVAL: J. Gregor	ZODP. PROJEKTANT: Ing. R. Gregor	GREGOR – projekt investi, s.r.o. Tř. Míru 49 501 01 Hradec Kr. tel: 495 518 418
KRAJ: Liberecký	STAV: ÚŘAD: MěÚ Liberec		FORMÁT: 16x84
INVESTOR: STATUTÁRNÍ MĚSTO LIBEREC, nám. Dr. E. Beneše 1/1, 460 01 Liberec			DATUM: 12/2025
AKCE: REVITALIZACE VEŘEJNÝCH PROSTRANSTVÍ SÍDLIŠTĚ GAGARINOVA V LIBERCI			ČÁSTI:
			Č. ZAKÁZKY: 214/2024
			Č. KOPIE: -
D.1.4.3 – TP 403 Hořovice Geko			ARCH. ČÍS.: -
OBSAH: STUACE – OCHRANA CETIN			MĚŘÍTKO: 1:500
			Č. VYKR.: D.1.4.3.2

Horní Růžodol-západ
Rochlice-západ
Máchova
Gagarinova
Krymská
Palmová
Jelínkova
Holečkova
Pačesova
Regná
Ovesná

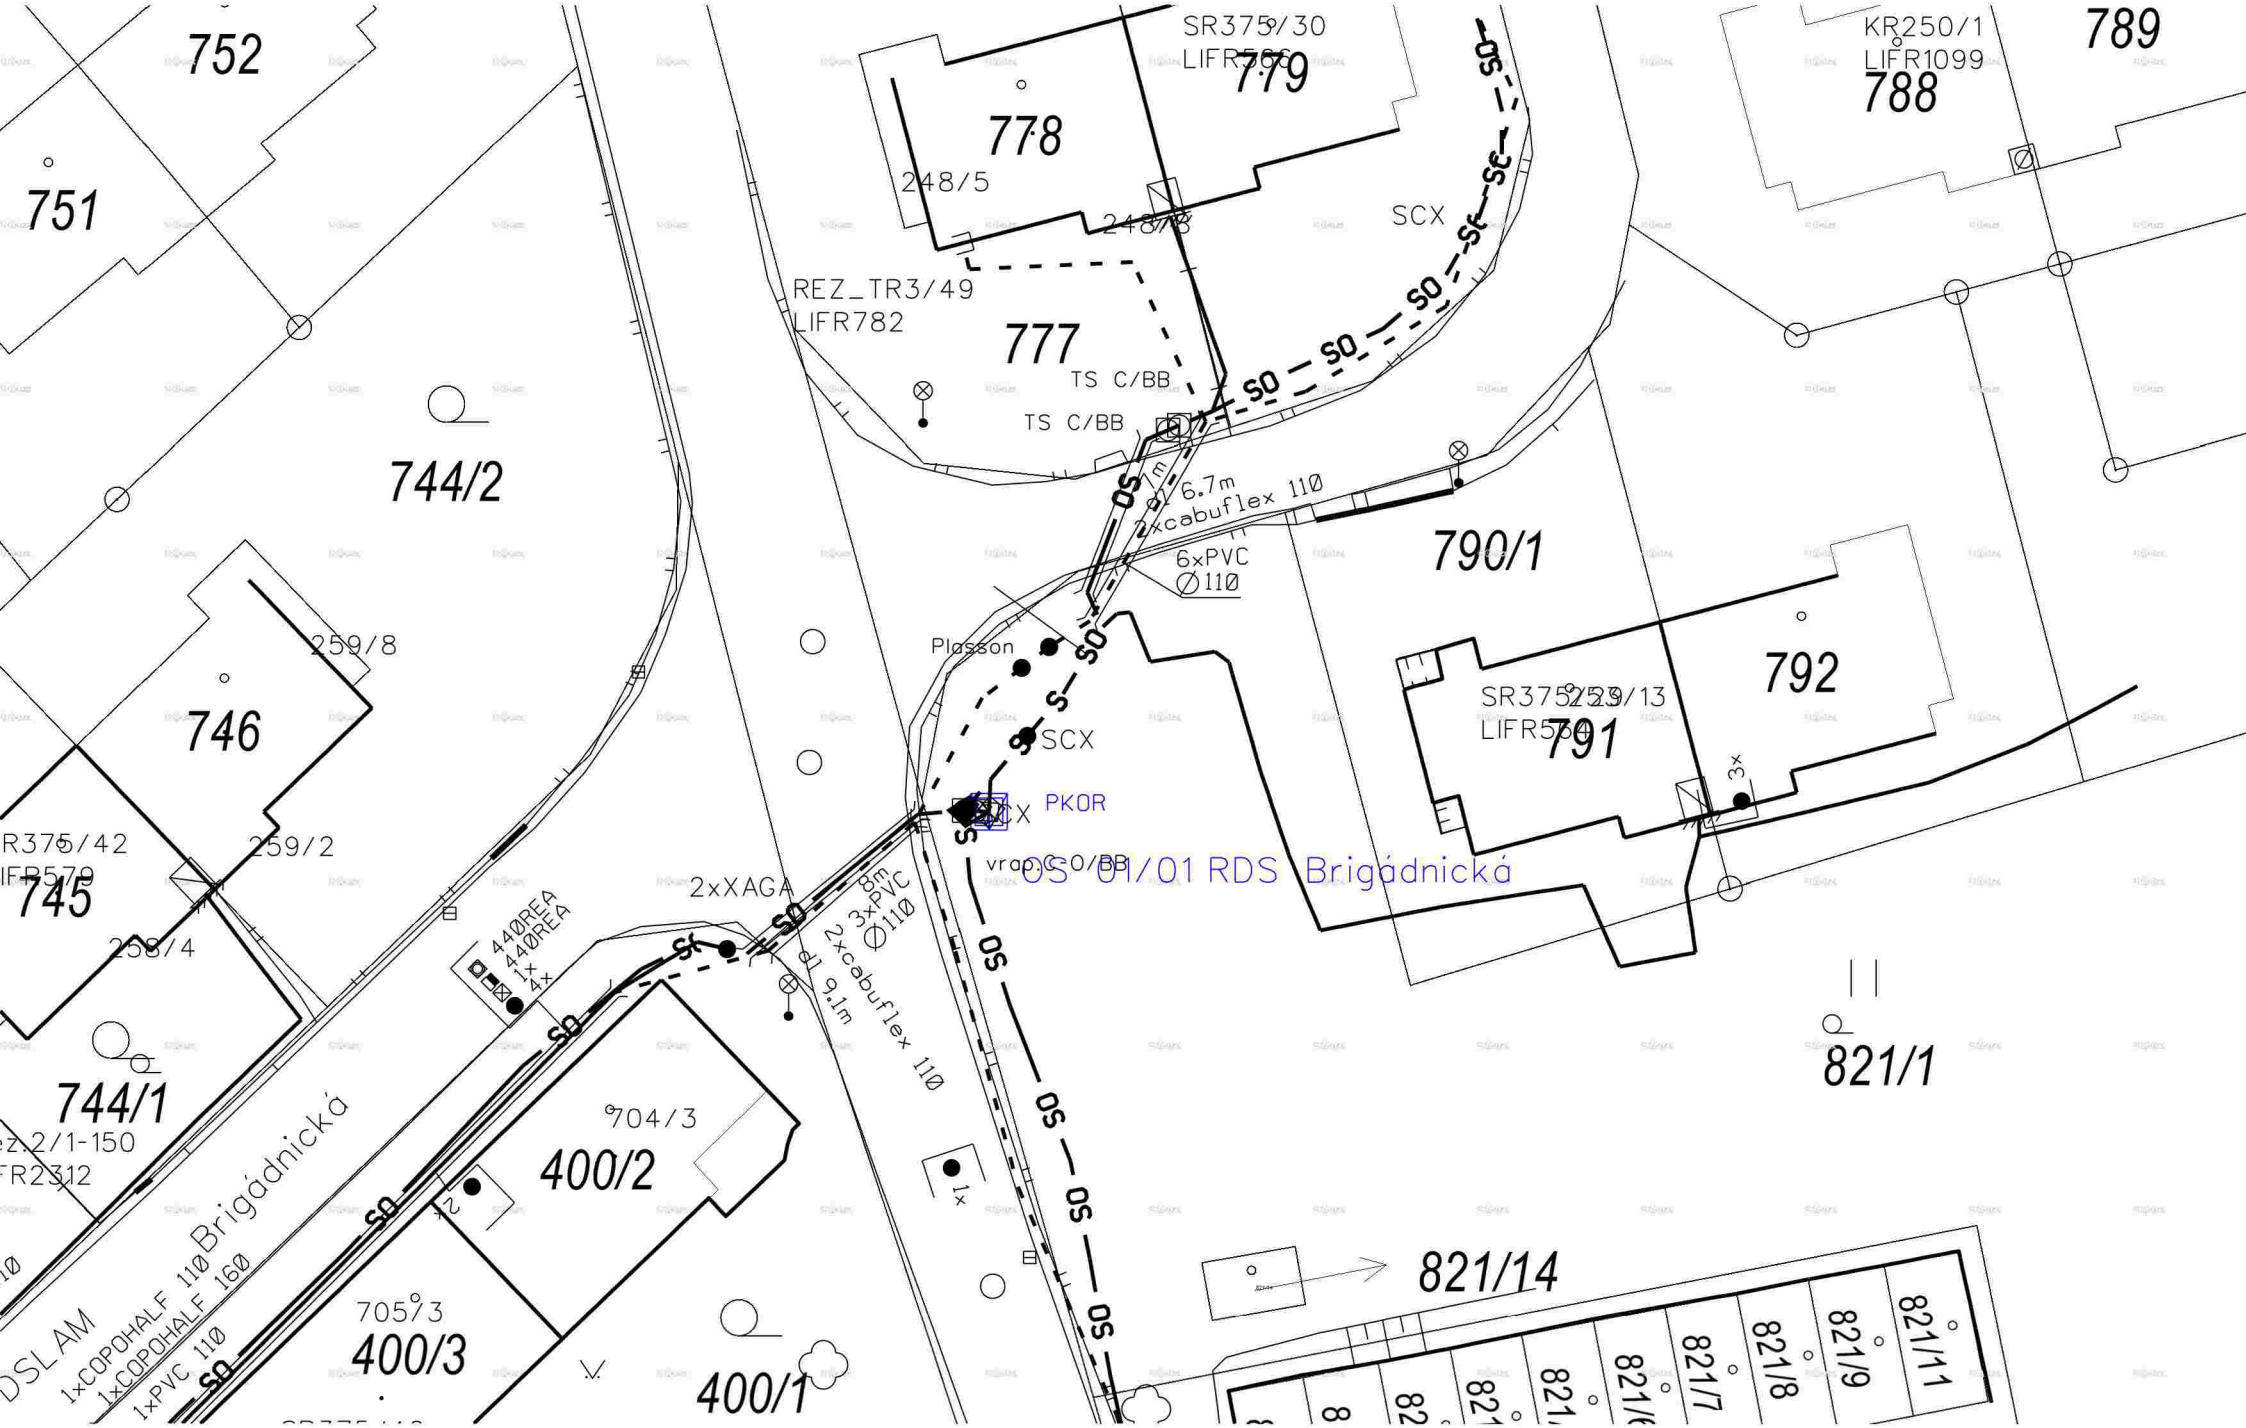
752
751
744/2
746
259/8
259/2
745
258/4
744/1
Brigádnická
704/3
400/2
705/3
400/3
400/1
2xXAGA
440REA
440REA
1x
4x
2x
8m
3xPVC
∅110
2xcabuflex 110
d1 9.1m
1x
778
248/5
248/3
779
SR375/30
LIFR566
777
REZ_TR3/49
LIFR782
TS C/BB
TS C/BB
SCX
6.7m
2xcabuflex 110
6xPVC
∅110
Plasson
SCX
PKOR
vrap C0/BB
OS 01/01 RDS Brigádnická
790/1
791
SR375/29
LIFR570
792
3x
KR250/1
LIFR1099
788
789
821/1
821/14
821/11
821/9
821/8
821/7
1xCOPOHALF 110
1xCOPOHALF 160
1xPVC 110

PPD - Propočet projektové dokumentace

Položková databáze: 2025.12

Název stavby: CTN - VPI Liberec, Gagarinova, sídliště, plochy.ppd

Rekapitulace nákladů:

PŘÍPRAVA	105 713,58 Kč
ZEMNÍ PRÁCE	424 001,59 Kč
MONTÁŽ	345 708,16 Kč
GEODETICKÉ PRÁCE PŘÍPRAVA	0,00 Kč
GEODETICKÉ PRÁCE REALIZACE	16 387,89 Kč
VĚCNÁ BŘEMENA PŘÍPRAVA	4 207,83 Kč
VĚCNÁ BŘEMENA REALIZACE	456 118,44 Kč
PROVOZNÍ PRÁCE	6 969,18 Kč
MATERIÁL DOD. CETIN	0,00 Kč
MATERIÁL VYŘAZENÝ	0,00 Kč
MATERIÁL ZHOTOVITELE - Vykazovaný	150 621,92 Kč
MATERIÁL ZHOTOVITELE - Nevykazovaný	0,00 Kč
POPLATKY	20 000,00 Kč
Celkové náklady:	1 529 729 Kč
z toho Příprava:	106 231 Kč
STAVEBNÍ ČINNOST	960 520,06 Kč
NESTAVEBNÍ ČINNOST	569 208,53 Kč

Seznam položek

Číslo SAP	Stavební činnost	Název položky	Množství	Celková cena
PŘÍPRAVA				
958084		Návrh cenový a technický	2.00 ks	32 718,00 Kč
954640		Projekt dopravně inženýrského opatření	3690.00 JV	3 690,00 Kč
953634		Projekt tlkm liniové metalické sítě	33064.86 JV	33 064,86 Kč
953635		Projekt tlkm liniové optické sítě	33064.86 JV	33 064,86 Kč
957746		Šetření technické rozšířené	2.00 ks	3 175,86 Kč
ZEMNÍ PRÁCE				
954970	S	Pokládka PE nebo vrapované chráničky	38.00 m	1 154,44 Kč
952368	S	Pokládka žlabů TK2,T2N	107.00 m	13 687,44 Kč
954978	S	Povrchy nad rámec litý asfalt podk.beton	20.00 m2	42 213,60 Kč
954979	S	Povrchy nad rámec litý asfalt podk.štěrk	3.00 m2	5 383,71 Kč
954974	S	Povrchy nad rámec zámková dlažba	14.00 m2	19 320,84 Kč
954951	S	Rýha v chodníku litý asfalt 35/50-70	11.00 m	15 951,87 Kč
952362	S	Rýha v chodníku zámková dlažba 35/50-70	56.00 m	57 377,04 Kč
952345	S	Rýha v trávě 35/70-100	249.00 m	135 677,61 Kč
954958	S	Rýha v trávě 35/70-100 rozšíření o 10 cm	26.00 m	3 837,60 Kč
954952	S	Rýha ve vozovce litý asfalt 50/130	41.00 m	123 956,94 Kč
955053	S	Vytyčení trasy v zastavěném terénu	351.00 m	5 440,50 Kč

MONTÁŽ				
958293	S	Demontáž tlustostěné trubičky	234.00 m	2 274,48 Kč
958294	S	Demontáž kab. v rozv. nebo OCEF skříni	5.00 ks	1 482,15 Kč
955010	S	Demontáž úložné trubky	73.00 m	1 113,25 Kč
958303	S	Kalibrace a tlaková zkouška trubiček - stavba	220.00 m	486,20 Kč
958306	S	Kalibrace a tlaková zkouška trubky - stavba	46.00 m	243,34 Kč
958310	S	Měření oboustranné OTDR (1310, 1550 a 1625 nm) - stavba	103.00 ks	62 838,24 Kč
958314	S	Měření přímou metodou (1310, 1550 a 1625 nm) - stavba	103.00 ks	11 237,30 Kč
952649	S	Měření stejnosměrné během stavby- první čtyřka	5.00 ks	1 150,05 Kč
952650	S	Měření stejnosměrné během stavby - další čtyřka	485.00 ks	25 709,85 Kč
954999	S	Montáž jedné čtyřky s jednostr.číslování	795.00 ks	28 063,50 Kč
955268	S	Montáž podzemní tratě síťové metalické - kvalifikovaná	20.00 hod.	15 670,20 Kč
955269	S	Montáž podzemní tratě síťové optické - kvalifikovaná	20.00 hod.	15 670,20 Kč
		koordinace se stavbou		
955282	S	Montáž spojky smrštitelné nad 50 čtyřek	4.00 ks	9 859,68 Kč
955281	S	Montáž spojky smrštitelné do 50 čtyřek	5.00 ks	8 370,15 Kč
955946	S	Montáž spojky, koncov., průchod.,reduk.	14.00 ks	525,28 Kč
955284	S	Montáž spojky, redukce mechanické rozeb	4.00 ks	268,64 Kč
952602	S	Montáž trubky úložné	112.00 m	2 589,44 Kč
954990	S	Montáž úložných kabelů do 15 XN	55.00 m	1 657,15 Kč
954992	S	Montáž úložných kabelů do 300 XN	25.00 m	1 325,25 Kč
954991	S	Montáž úložných kabelů do 50 XN	25.00 m	928,75 Kč
956049	S	Pokládka tlustostěnné trubičky	286.00 m	4 221,36 Kč
955257	S	Připevnění kab. v rozv. nebo OCEF skříni	5.00 ks	1 678,95 Kč
958557	S	Realizace optické akce-ostatní činnosti	1.00 ks	23 248,23 Kč
958331	S	Svaření jednotlivého vlákna v transportní a metropolitní síti	66.00 ks	36 125,10 Kč
958333	S	Svaření vláken ribbon 6 - ribbon 6 v transportní a metropolitní síti	14.00 ks	11 468,52 Kč
955306	S	Úprava spojky	3.00 ks	6 689,97 Kč
958469	S	Uvedení stavby do provozu	7127.85 JV	7 127,85 Kč
955630	S	Vyhledání průběhu tlk. kabelu při výstavbě	5.00 ks	7 859,70 Kč
955250	S	Vypichování žil z kab.do 100 XN-1 čtyř.	15.00 ks	4 501,80 Kč
955942	S	Zafukování svazku trubiček	80.00 m	3 188,00 Kč
955952	S	Zafukování/vyfukování mikrokabelu	500.00 m	15 865,00 Kč
956054	S	Zafukování/vyfukování opt. vláknové jednotky (mikrokabelu 2,4,12 vláken)	500.00 m	13 160,00 Kč
958556	S	Zpracování dok. skut. provedení nad 50 m do 1 km	2.00 ks	14 516,46 Kč
958340	S	Zrušení tlustostěné trubičky	66.00 m	519,42 Kč
955067	S	Zrušení spojky smrštitelné nad 50 čtyř	1.00 ks	1 725,69 Kč
955012	S	Zrušení úložné trubky	40.00 m	462,40 Kč
955042	S	Zrušení úložných kabelů do 300 XN	20.00 m	743,00 Kč
955041	S	Zrušení úložných kabelů do 50 XN	21.00 m	521,85 Kč
955040	S	Zrušení úložných kabelů do15 XN	32.00 m	621,76 Kč
GEODETICKÉ PRÁCE REALIZACE				
956286	S	Zaměření trasy pro stavbu nad 100 m do 1km	251.00 m	8 674,56 Kč
956285	S	Zaměření trasy pro stavbu nad 100 m do 1km pevná částka	1.00 ks	7 713,33 Kč
VĚCNÁ BŘEMENA PŘÍPRAVA				
955313		Uzavření sml. o SB o VBŘ	1.00 ks	4 207,83 Kč
VĚCNÁ BŘEMENA REALIZACE				
958749	S	Plán geom.pro VBŘ do 700m vč.(kus=100m)	4.00 ks	16 831,32 Kč
954830		Projednání Smlouvy o zřízení věcného břemene	431730.00 JV	431 730,00 Kč

		odhad plnění VBř inbvestor=majitel ale chtejí účtovat dle ceníku		
955315		Uzavření sml.na zákl.SSB a přípr.vkl.VBŘ	1.00 ks	3 273,03 Kč
958085		Zajištění vkladu/výmazu věcného břemene do/z KN	1.00 ks	4 284,09 Kč
PROVOZNÍ PRÁCE				
957741	S	Zřízení doprav. značení malého rozsahu	2.00 ks	6 969,18 Kč
POPLATKY				
955369		Poplatky k trubkám ochranným	20000.00 JV	20 000,00 Kč
		obetonování		

Limitka materiálu

Číslo SAP	Stavební činnost	Název položky	Množství	Celková cena
MATERIÁL ZHOTOVITELE - Vykazovaný				
303918	S	Deska krycí plast. 300x1000 mm	249.00 ks	11 110,38 Kč
319092	S	Díl ohybový Syspro 160/110	10.00 ks	3 420,30 Kč
303795	S	Fólie výstražná 220mm PE oranžová	60.00 m	251,40 Kč
303813	S	Fólie výstražná 330mm PE oranžová	249.00 m	1 192,71 Kč
300107	S	Kabel plastový TCEPKPFLE 15x4x0,4	55.00 m	3 018,95 Kč
300112	S	Kabel plastový TCEPKPFLE 300x4x0,4	25.00 m	19 972,50 Kč
300109	S	Kabel plastový TCEPKPFLE 50x4x0,4	25.00 m	3 564,75 Kč
302550	S	Mini Marker 1401 3M Ball	9.00 ks	2 396,97 Kč
312417	S	Modul konektor. 4000-25P	58.00 ks	3 332,68 Kč
312425	S	Modul konektor. 9700-10P	14.00 ks	377,72 Kč
310387	S	Ochrana ribbon. sváru RFPS4012 2-12F	14.00 ks	548,94 Kč
323050	S	Ochrana svarů trubičková PSS45-1, 45mm	66.00 ks	357,06 Kč
320312	S	Souprava odbočovací BOKT-5S-43/8-75/15	2.00 ks	328,60 Kč
312863	S	Spojka kabelová XAGA 500 43/8-300/FLECZ	3.00 ks	1 746,15 Kč
312881	S	Spojka kabelová XAGA 500 55/12- 300/FLE	2.00 ks	1 613,82 Kč
312889	S	Spojka kabelová XAGA 500 75/15- 400/FLE	2.00 ks	1 622,74 Kč
320295	S	Spojka smršťovací XAGA 500-125/30-460	2.00 ks	2 686,72 Kč
301783	S	Spojka trubičky HDPE 10mm s pojistkami	14.00 ks	409,64 Kč
303003	S	Spojka trubky HDPE 40mm Plasson	2.00 ks	262,28 Kč
311878	S	Spojka trubky HDPE 40mm RD rovná	2.00 ks	2 032,46 Kč
319184	S	Spona trubkySYSPRO	816.00 ks	29 784,00 Kč
323235	S	Trubička HDPE 10/6mm č.1 červená polopr	35.00 m	204,05 Kč
323236	S	Trubička HDPE 10/6mm č.2 zelená poloprůs	35.00 m	204,05 Kč
300633	S	Trubička HDPE 10/8mm-barva č.1 červená	30.00 m	116,40 Kč
300634	S	Trubička HDPE 10/8mm-barva č.2 zelená	30.00 m	116,40 Kč
300635	S	Trubička HDPE 10/8mm-barva č.3 žlutá	30.00 m	116,40 Kč
300636	S	Trubička HDPE 10/8mm-barva č.4 modrá	30.00 m	116,40 Kč
300637	S	Trubička HDPE 10/8mm-barva č.5 bílá	30.00 m	116,40 Kč
319209	S	Trubka dělená SYSPRO 160/110	97.00 m	56 125,17 Kč
300027	S	Trubka HDPE 40/33 černá -2x bílé pruhy	23.00 m	687,24 Kč
300036	S	Trubka HDPE 40/33 oranž. -2x bílé pruhy	23.00 m	687,24 Kč
302423	S	Trubka vrapovaná 110/94 s lankem	38.00 m	2 101,40 Kč
MATERIÁL ZHOTOVITELE - Nevykazovaný				
304267	S	Páska lepící iz. 19mmx20mx0,15mm černá	4.00 ks	0,00 Kč
301685	S	Páska pryž. izolační 19mmx10m Rotunda	4.00 ks	0,00 Kč