

Změnový list č. 1 ze dne 05.03.2026

Název stavby:	Zpevnění přístupových cest na mola č. 3 - 8		
Číslo smluvního vztahu:	192/OI/2026		
Název části stavby (PS, SO):			
Objednatel:	Statutární město Most Radniční 1 434 69 Most IČO: 00266094		Zhotovitel: Technické služby města Mostu a.s. Dělnická 164 434 01 Most IČO: 64052265
Na základě oznámení projektanta/zhotovitele/objednatele/provozovatele o skutečnostech, které vyžadují provést změnu smluvní dokumentace ve smyslu objednávky/ bodů 4.9/5.8/5.9/12.3/12.4 smlouvy o dílo . Změna se týká technického řešení díla s dopadem na jeho smluvní cenu/termín dokončení díla			
<u>Původní řešení dle smluvní dokumentace:</u> Rozšíření mol včetně obsypání kotvení dle 01 Orientační situace - molo 3 - 8.			
<u>Nové řešení:</u> Navrhuje se změna mol, kde bude provedeno obsypání kotvení dle 01 Orientační situace - kotvení mol. Obsyp kotvení u mola č. 5,7 a 8 bude nahrazeno obsypem kotvením u mola 9 - 14.			
<u>Zdůvodnění změny:</u> Kotvení u mola číslo 5, 7 a 8 nevyžaduje obsyp.			
Realizací změny není dotčena kvalita díla ani ostatní smluvní podmínky a zůstává zachován charakter a účel díla definovaný v projektové dokumentaci a smluvních dokumentech. Případné dodatečné stavební práce plynoucí z realizace změny budou hrazeny v souladu s příslušnými smluvními podmínkami z prostředků objednatele.			
Vliv změny na výkresovou dokumentaci:		ano/ ne	
Výkresovou dokumentaci ke změně zpracoval:			
Vliv změny na smluvní cenu:		ano /ne	
Cena díla dle smluvního vztahu bez DPH:		1 062 897,35 Kč	
Cena díla dle smluvního vztahu včetně DPH:		1 286 105,79 Kč	
Ponížení/navýšení ceny díla bez DPH:		0,00 Kč	
Ponížení/navýšení ceny díla včetně DPH:		0,00 Kč	
Nová cena díla bez DPH:		1 062 897,35 Kč	
Nová cena díla včetně DPH:		1 286 105,79 Kč	
Vliv změny na termín dokončení díla:		ano /ne	
Termín dokončení díla dle smluvního vztahu:		31.05.2026	
Nový termín dokončení díla:			

Změnu navrhuje:

Datum:

Změnový list vyhotovil:

Datum:

Oprávněný zástupce zhotovitele:

Datum:

Oprávněný zástupce objednatele:

Datum:


Správce rozpočtu:

Datum:

Příloha změnového listu:


Orientační situace - molo 3 - 8


Orientační situace - kotvení mol

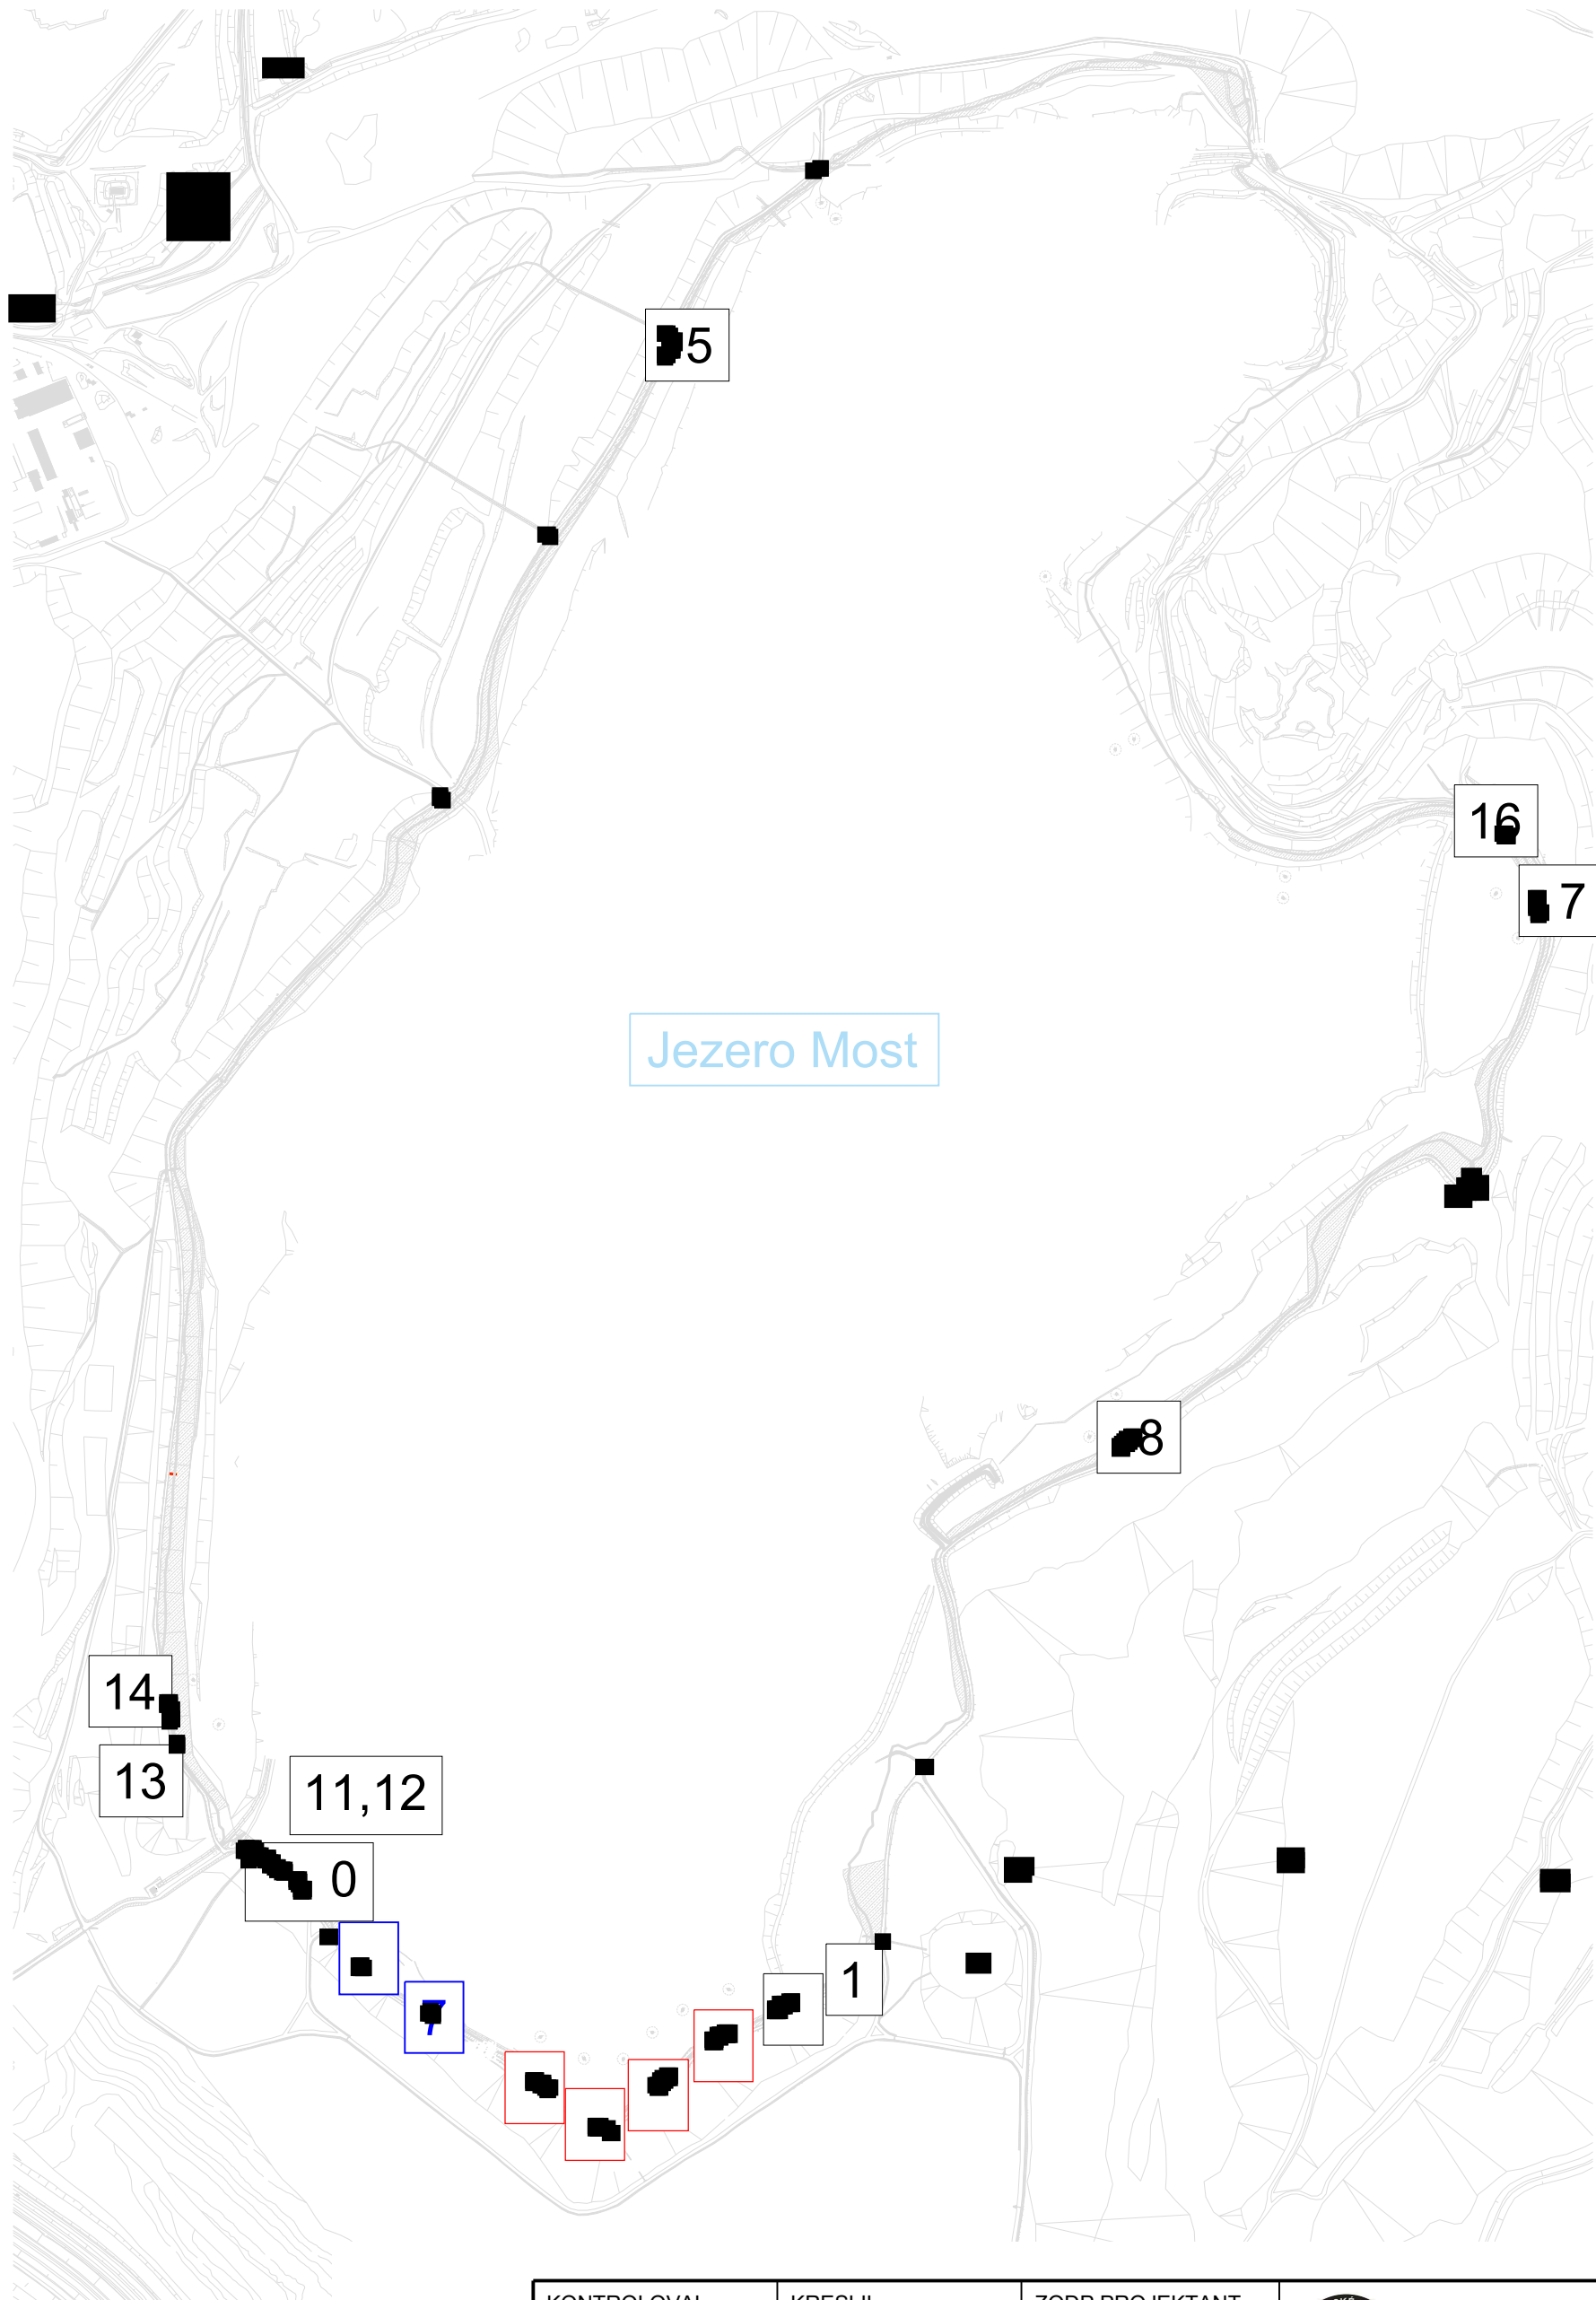

legenda


- 1 označení a orientační umístění mola
- 1 rozšíření o 3,60m
- 1 rozšíření o 1,80m

KONTROLOVAL		KRESLIL	ZODP.PROJEKTANT	 <small>Technické služby města Mostu, a.s. Dělnická 164, Velebudice, 434 01 Most</small>	
Ing. Vladimír Plhák		Ing. Erich Panitz	Ing. Vladimír Plhák		
REVIZE	0				
OBJEKT				FORMÁT	2xA4
AKCE	Zpevnění přístupových cest na mola - Jezero Most			DATUM	07/2025
				STUPEŇ	záměr
				Č. ZAKÁZKY	--
INVESTOR	Statutární město Most, Radniční 1/2, 434 01 Most 1				
OBSAH	Orientační situace - molo 3 - 8			MĚŘÍTKO	Č. VÝKRESU
				--	01

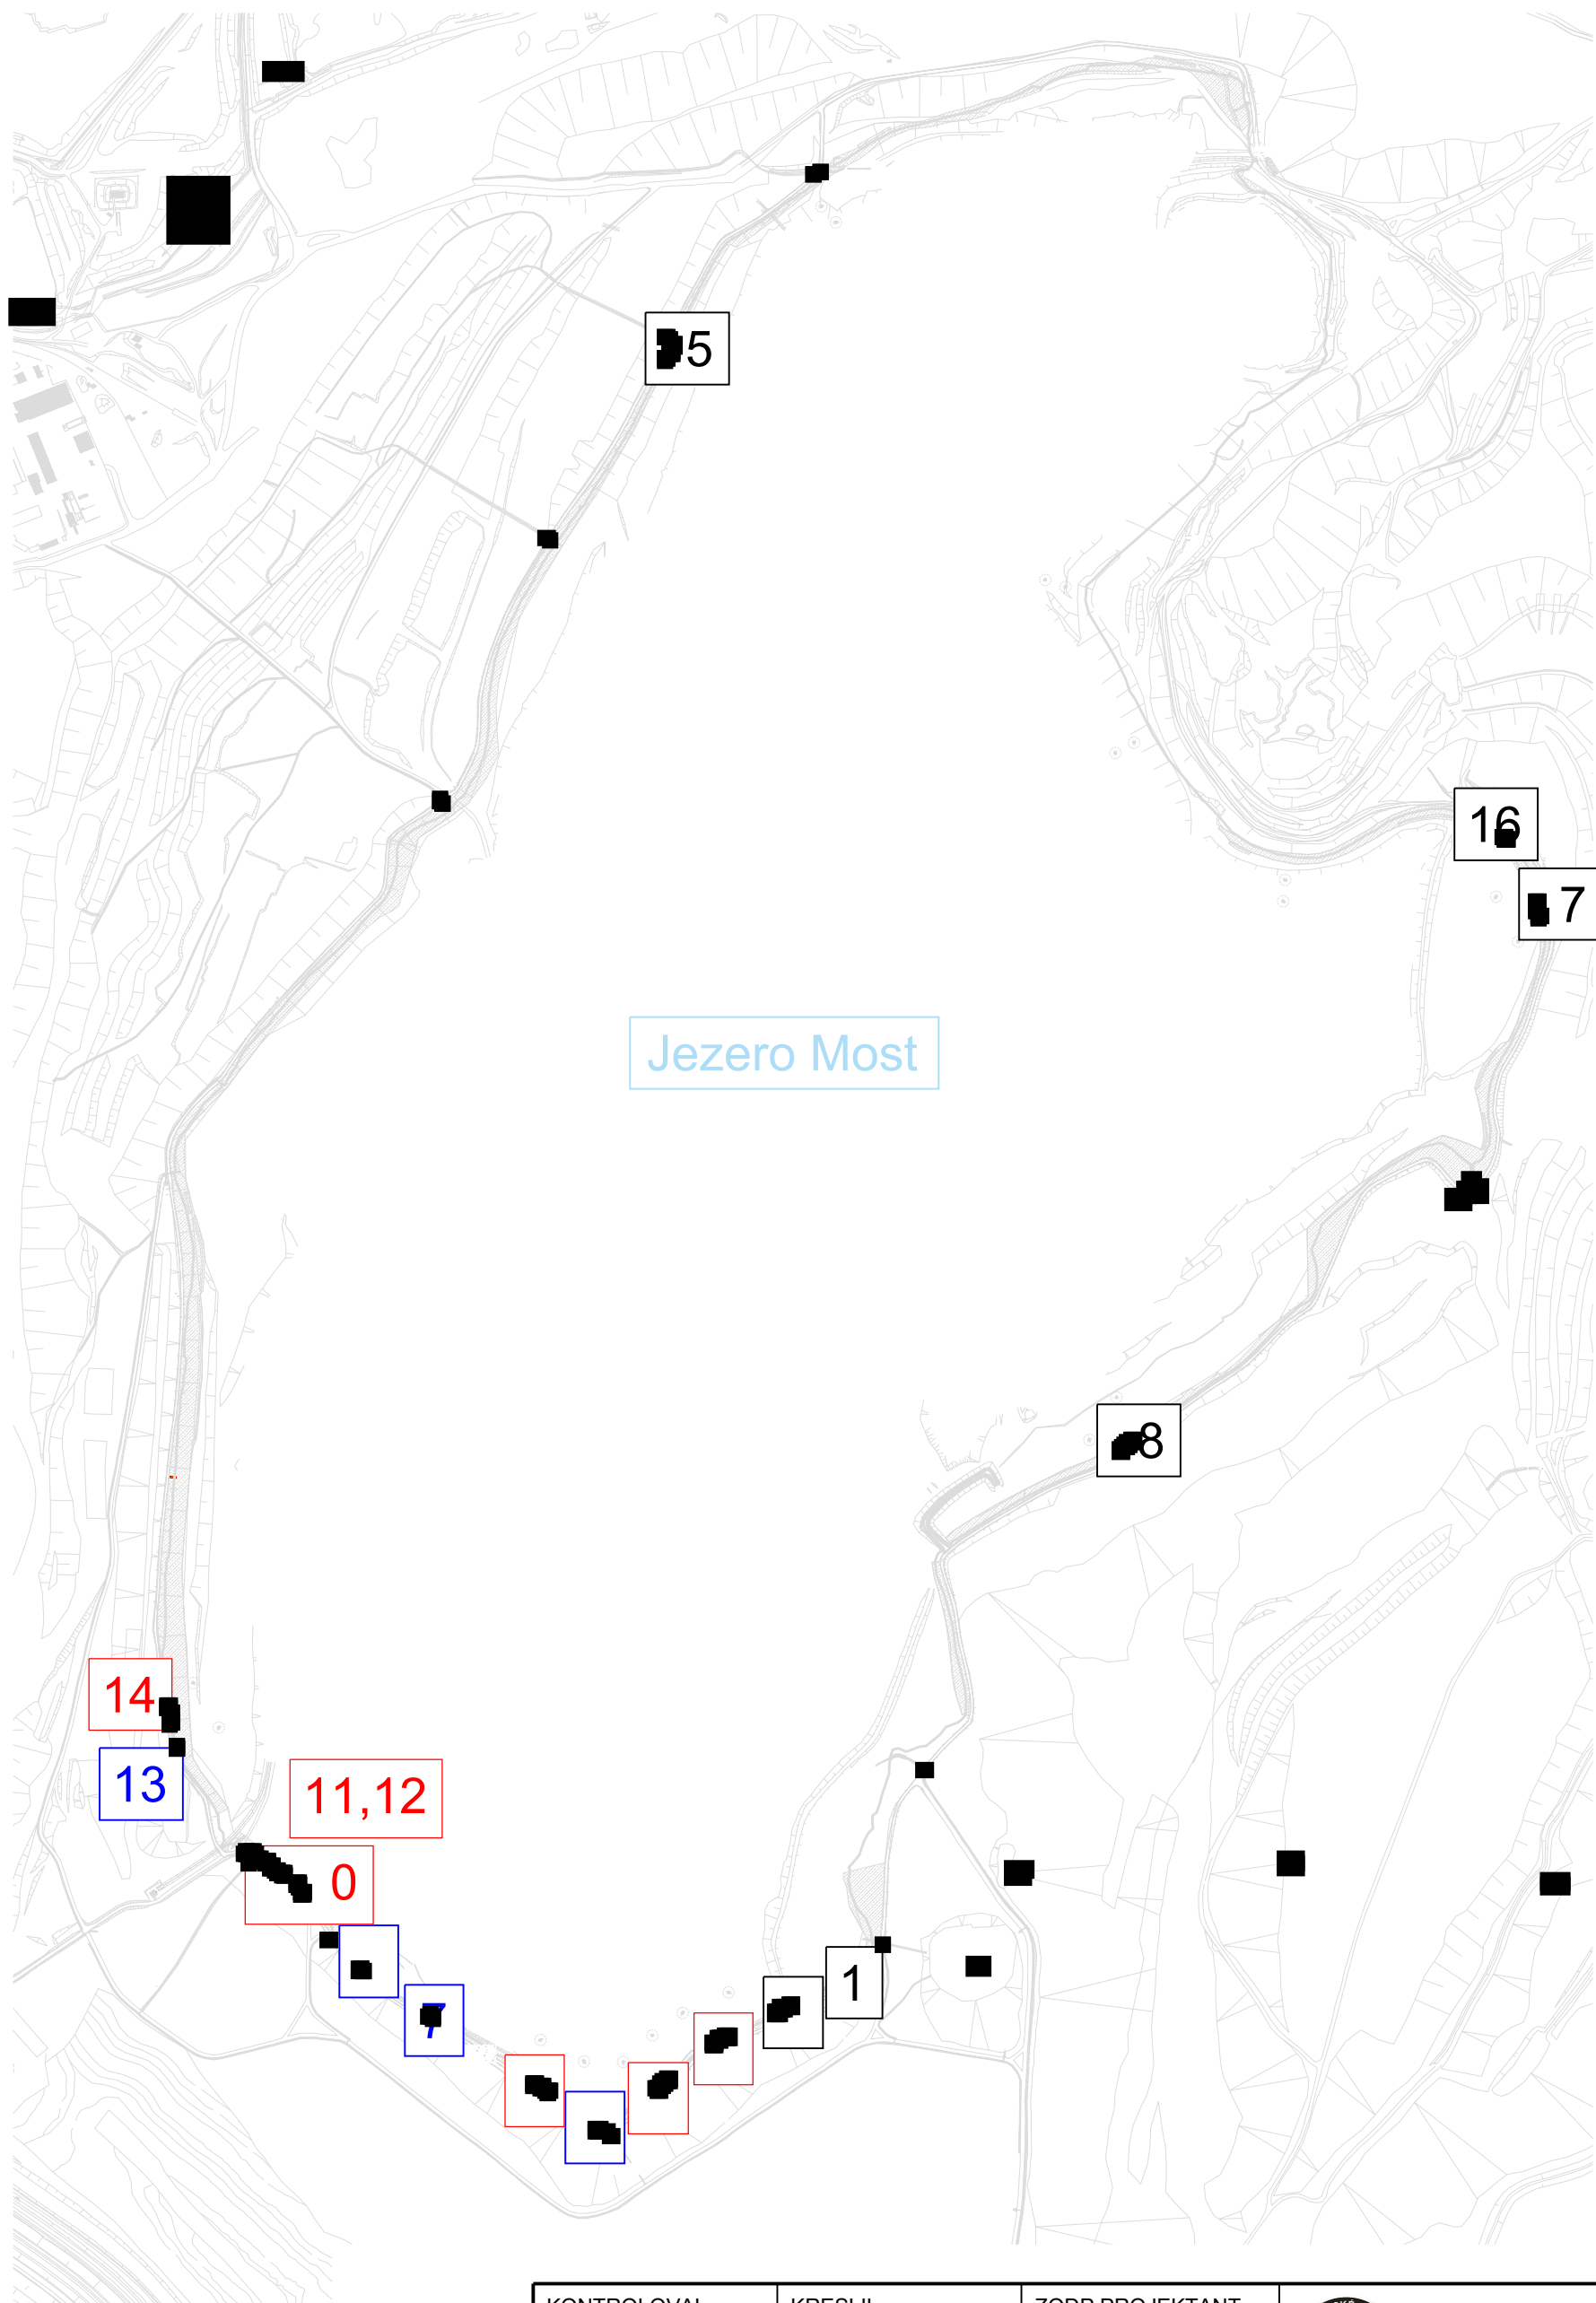

legenda

- 1 označení a orientační umístění mola
- 1 mola s kotvením
- 1 mola bez kotvení

KONTROLOVAL		KRESLIL	ZODP.PROJEKTANT	 <small>Technické služby města Mostu, a.s. Dělnická 164, Velebudice, 434 01 Most</small>	
Ing. Vladimír Plhák		Ing. Erich Panitz	Ing. Vladimír Plhák		
REVIZE	0				
OBJEKT				FORMÁT	2xA4
AKCE	Zpevnění přístupových cest na mola - Jezero Most			DATUM	07/2025
				STUPEŇ	záměr
				Č. ZAKÁZKY	--
INVESTOR	Statutární město Most, Radniční 1/2, 434 01 Most 1				
OBSAH	Orientační situace - kotvení mol			MĚŘÍTKO	Č. VÝKRESU
				--	01