


VÝKAZ DOSAVADNÍHO A NOVÉHO STAVU ÚDAJŮ KATASTRU NEMOVITOSTÍ

Dosavadní stav			Nový stav											
Označení pozemku parc. číslem	Výměra parcely		Druh pozemku Způsob využití	Označení pozemku parc. číslem	Výměra parcely		Druh pozemku Způsob využití	Typ stavby Způsob využití	Způsob určení výměr	Porovnání se stavem evidence právních vztahů				
	ha	m ²			ha	m ²				Díl přechází z pozemku označeného v katastru nemovitostí	Číslo listu vlastnictví	Výměra dílu		Označení dílu
2522/60	4	92 84	ostat. pl. jiná plocha	2522/60	4	65 89	ostat. pl. jiná plocha		2	2522/60	10001	4	65 89	
				2522/170		13 38	ostat. pl. jiná plocha		2	2522/60	10001		12 21	a
										2522/66	10001		1 17	b
													13 38	
				2522/171		15 71	ostat. pl. jiná plocha		2	2522/60	10001		14 74	c
										2522/66	10001		97	d
2522/66	*1)	1 08 15	ostat. pl. ostatní komunikace	2522/66	1	06 00	ostat. pl. ostatní komunikace		2	2522/66	10001	1	06 00	
		6 00 99				6 00 98								

*1) Rozdíl -1 m2 vznikl zaokrouhlením výměr (bod 14.6a přílohy katastrální vyhlášky) u dosavadní parcely č.2522/66

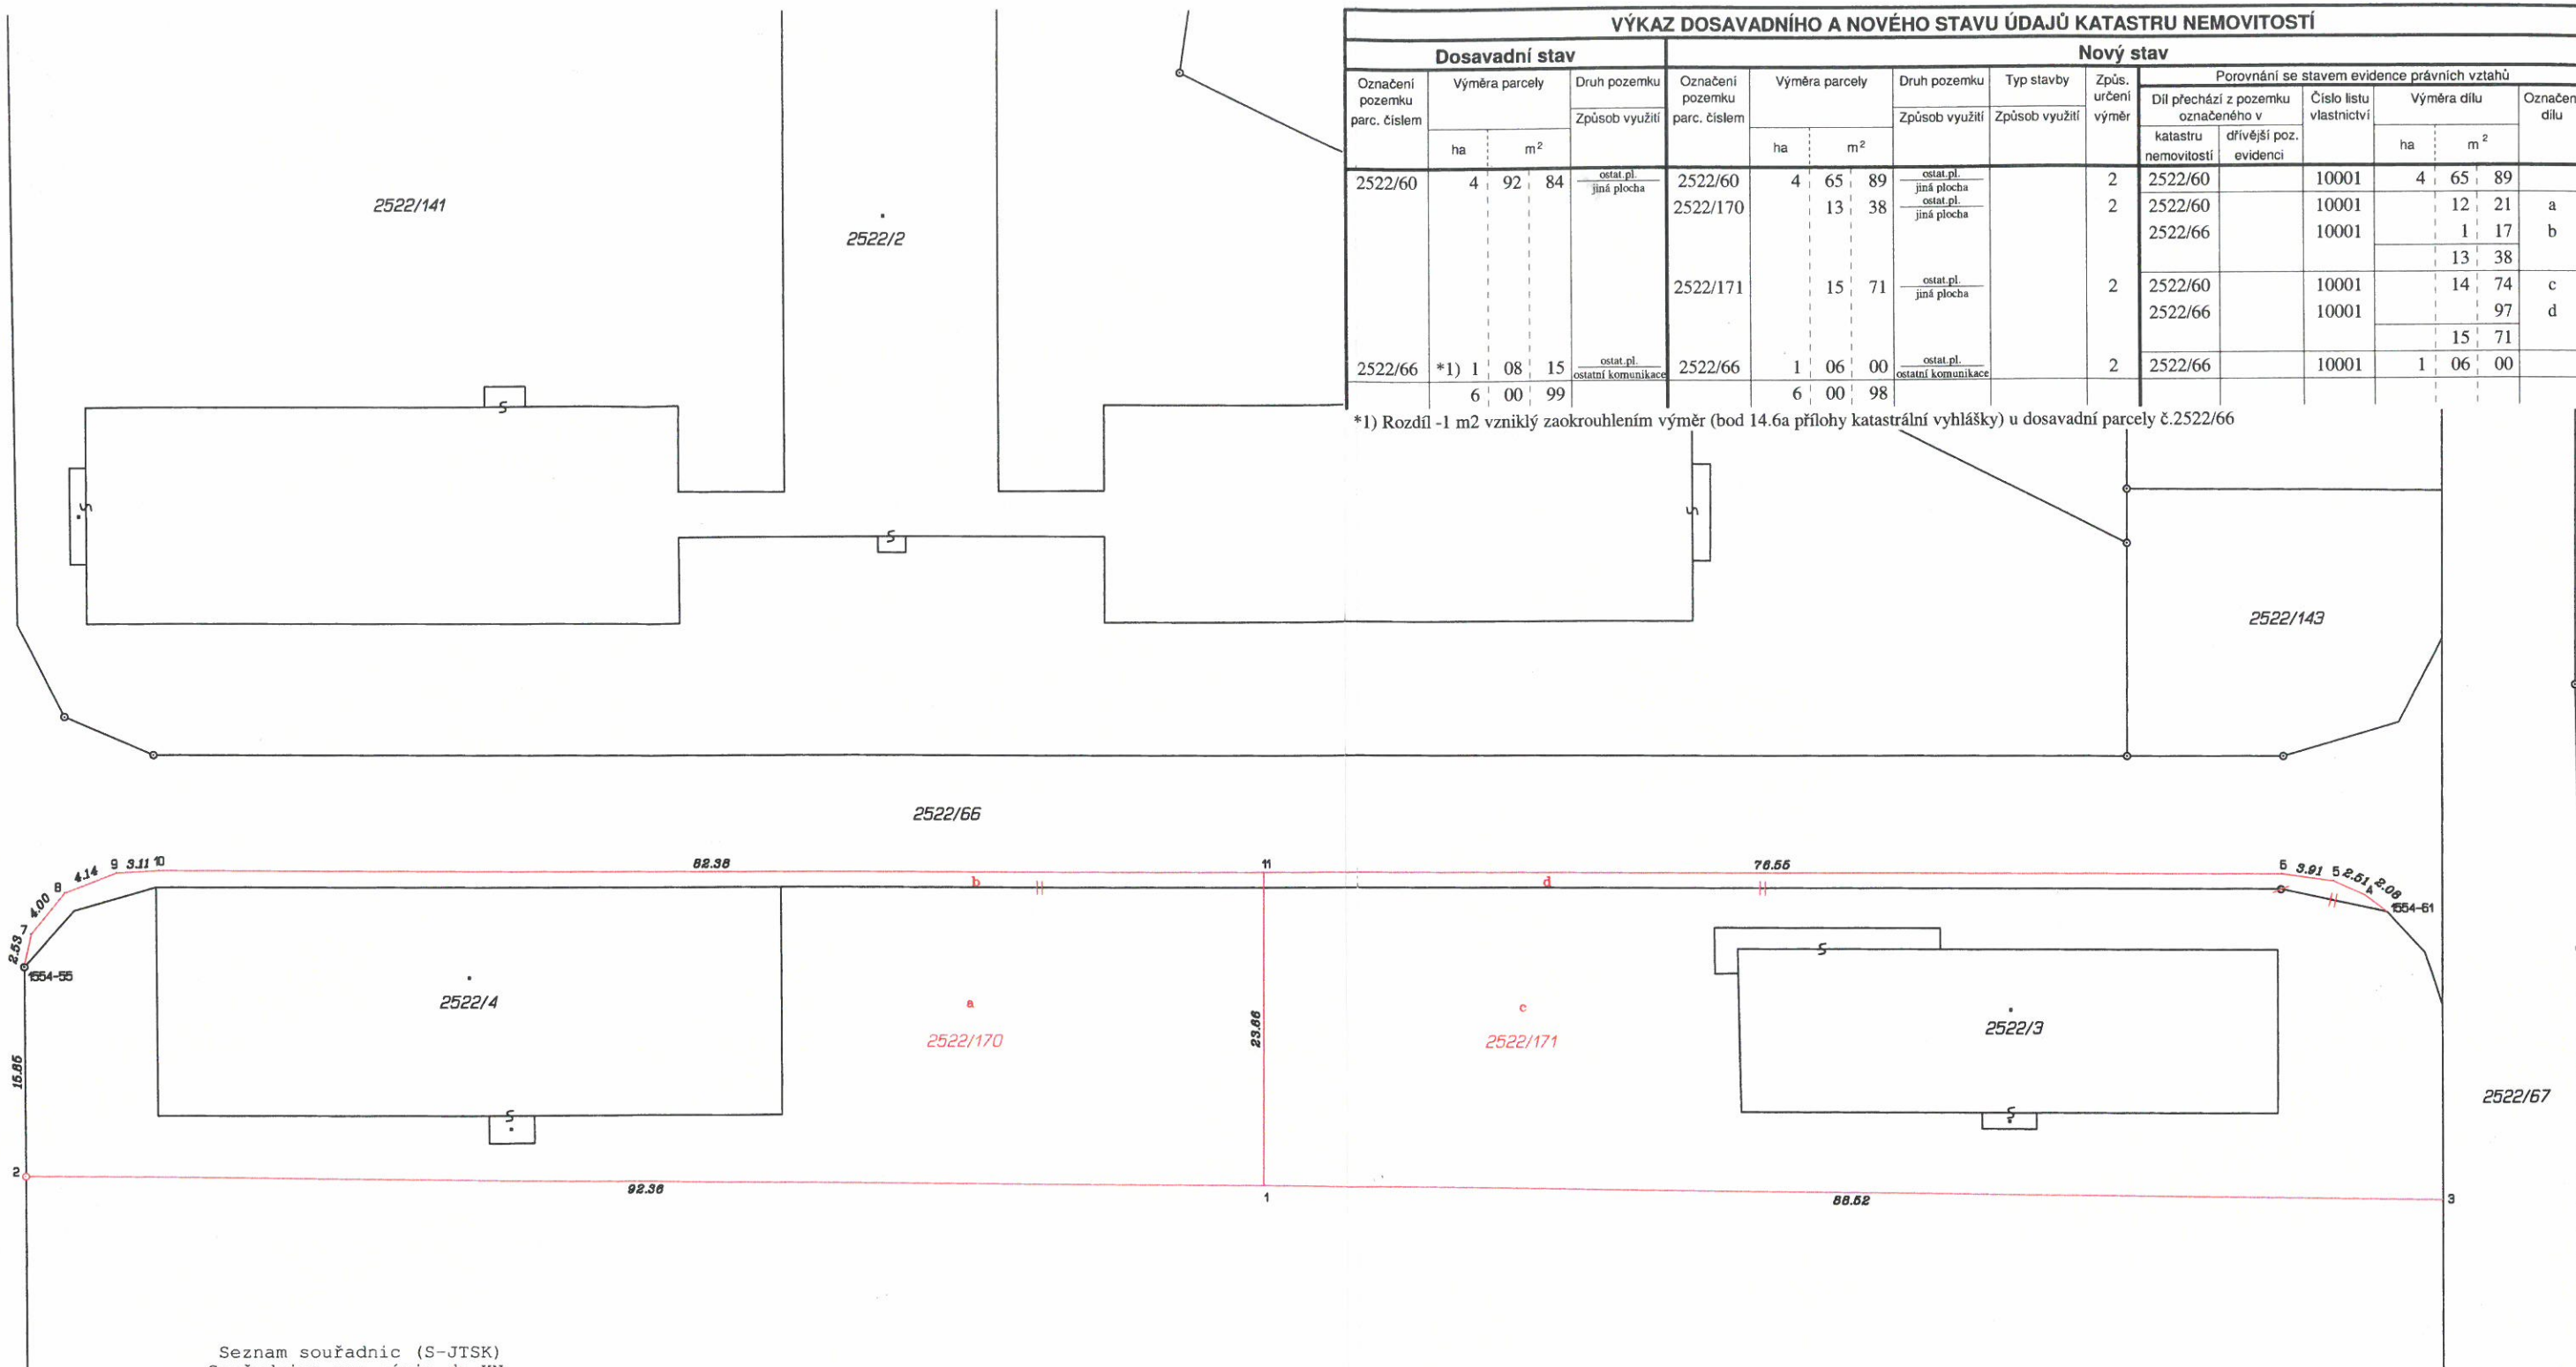

Seznam souřadnic (S-JTSK)
Souřadnice pro zápis do KN

Číslo	Y	X	Kód kv.	Poznámka
1554-55	808018.87	1149011.82	3	stáv.pl.mezník
1554-61	807842.07	1149008.45	3	barva na obrubníku
1	807926.55	1149028.83	3	barva na obrubníku
2	808018.90	1149027.69	3	hřeb
3	807838.01	1149030.19	3	barva na betonu
4	807843.74	1149007.19	3	barva na obrubníku
5	807846.01	1149006.15	3	barva na obrubníku
6	807849.85	1149005.58	3	barva na obrubníku
7	808018.33	1149009.36	3	barva na obrubníku
8	808015.79	1149006.26	3	barva na obrubníku
9	808011.90	1149004.78	3	barva na obrubníku
10	808008.79	1149004.63	3	barva na obrubníku
11	807926.41	1149005.15	3	barva na obrubníku

2522/60

U Sloupů

GEOMETRICKÝ PLÁN pro rozdělení pozemků	Geometrický plán ověřil úředně oprávněný zeměměřický inženýr:	Stejnopis ověřil úředně oprávněný zeměměřický inženýr:
		Jméno, příjmení: Ing. Petr Neužil
	Číslo položky seznamu úředně oprávněných zeměměřických inženýrů: 2069/2001	Číslo položky seznamu úředně oprávněných zeměměřických inženýrů: 2069/2001
	Dne: 23. března 2017 Číslo: 15/2017	Dne: 31. března 2017 Číslo: 16/2017
	Náležitosti a přesnost odpovídá právním předpisům.	Tento stejnopis odpovídá geometrickému plánu v elektronické podobě uloženému v dokumentaci katastrálního úřadu.
Vyhotovitel: GEOPLAN Prachatice Družstevní 92, Prachatice tel. 388 319 890, www.geoplanpt.cz	Katastrální úřad souhlasí s očišlováním parcel.	
Číslo plánu: 2405-57/2017	KÚ pro Jihočeský kraj KP Prachatice Marie Krausová PGP-180/2017-306 2017.03.30 14:09:18 CEST	
Okres: Prachatice		
Obec: Vimperk		
Kat. území: Vimperk		
Mapový list: KMD		
Dosavadním vlastníkům pozemků byla poskytnuta možnost seznámit se v terénu s průběhem navrhovaných nových hranic, které byly označeny předepsaným způsobem: barva, plastový mezník, hřeb	Ověření stejnopisu geometrického plánu v listinné podobě.	

