


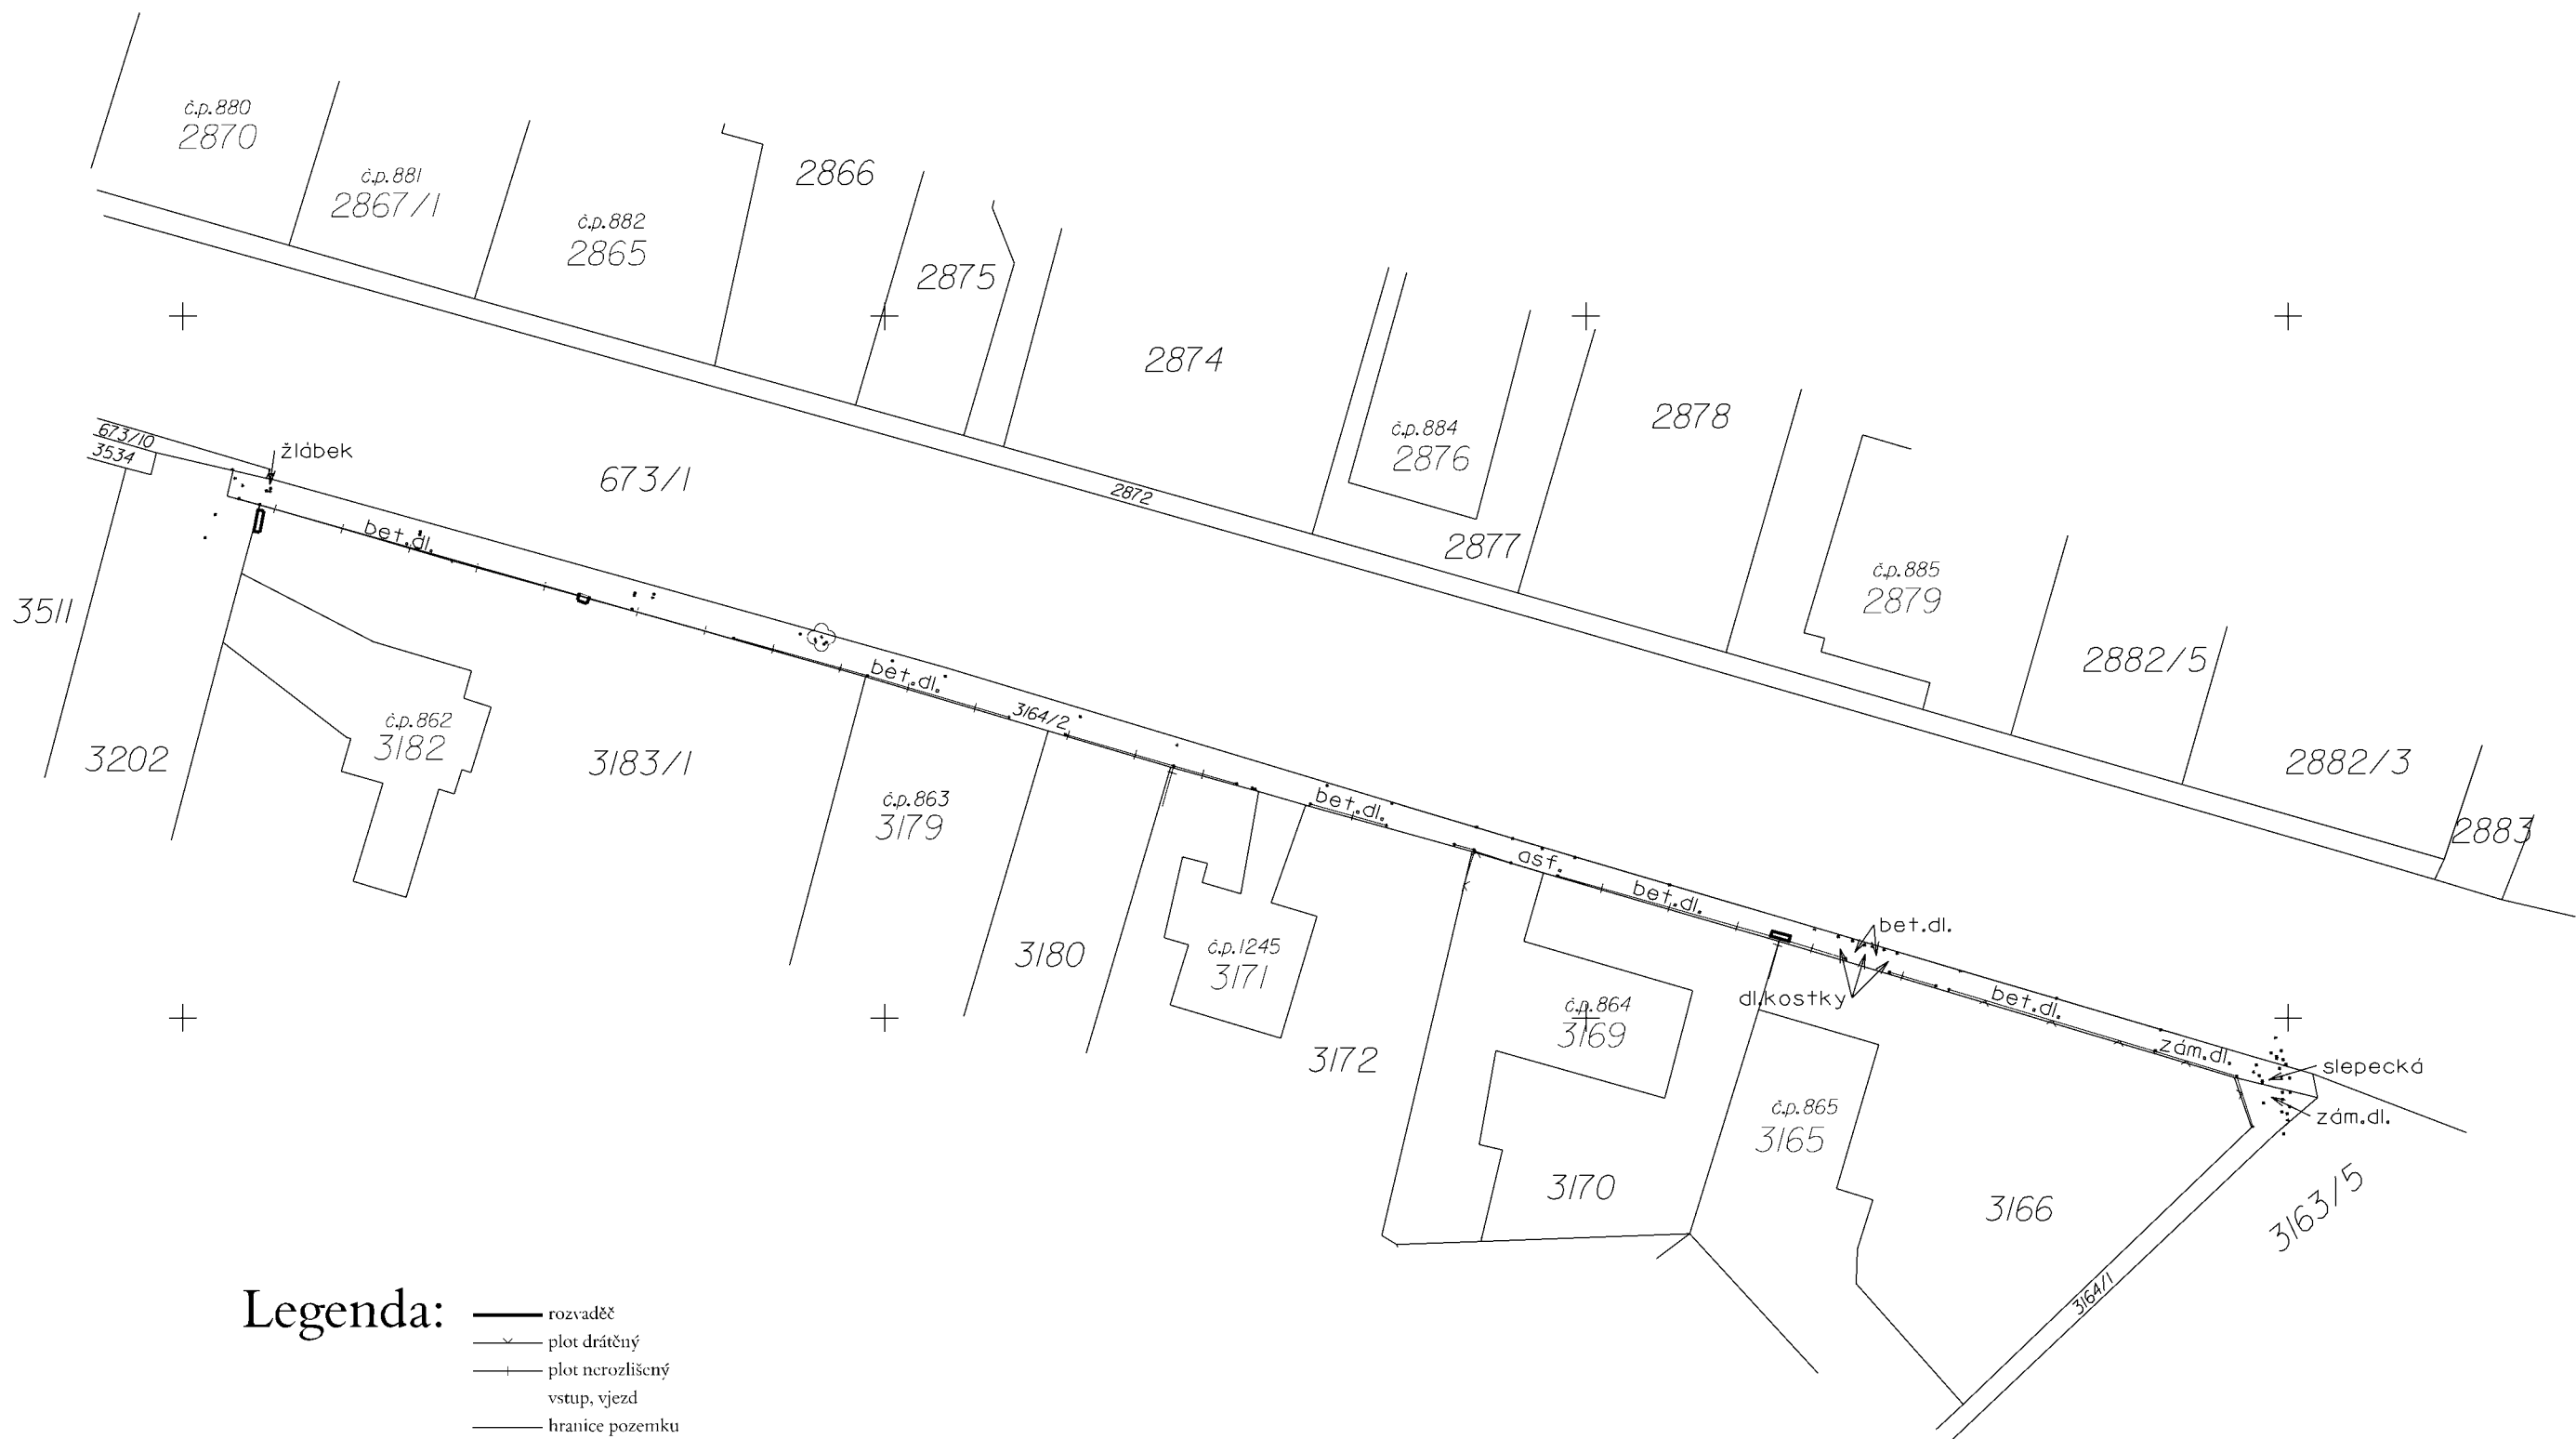

Legenda:

- rozvaděč
- plot drátěný
- plot nerozlišený
- vstup, vjezd
- hranice pozemku
- vnitřní kresba parcel
- rozhraní ploch

GEODETICKÁ KANCELÁŘ

H.C.M.s.r.o.
Rooseveltova 1598
272 01 Kladno

Zaměřil:	Zpracoval:	Overlil:	Datum:	16.2.2026
			Číslo zakázky:	2026 144
Praha - Újezd nad Lesy Chodník Novosibřinská			Sour. systém:	JTSK
Zaměření stávajícího stavu			Výškový systém:	Bpv
			Měřítko:	Čís.výkr.
			1:500 (A3)	1