

SEZNAM VÝKRESŮ:



Půdorys - prodejní zóna	01/17
Půdorys - osvětlení	02/17
Detail osvětlení	03/17
Prodejní pult 1	04/17
Prodejní pult 1-obklad, kce	05/17
Prodejní pult 1-jeklová kce	06/17
Prodejní pult 1-korpus	07/17
Prodejní pult 2-stěrka, kce	08/17
Pohled zadní stěna	09/17
Obkladové panely-sestava na zdi	10/17
Obkladové panely-dílce a ohyby	11/17
Detail obložení stěny 1	12/17
Detail obložení stěny 2, police	13/17
Závěsná skříňka-korpusy	14/17
Závěsná skříňka-nerezové prvky	15/17
Magnetická tabule, věšák	16/17
Lavice	17/17

VÝKRES NESLOUŽÍ JAKO VÝROBNÍ DOKUMENTACE
NUTNO ZAMĚŘIT DLE SKUTEČNÝCH ROZMĚRŮ

POSTROP

PROJEKT:	KOST	
VÝKRES:	SEZNAM VÝKRESŮ	
OZNAČENÍ:	00/17	
VYPRACOVAL(A):	xxx	
DATUM	MĚŘÍTKO	FORMÁT
28.01.2026	0:00	A3

PŮDORYS

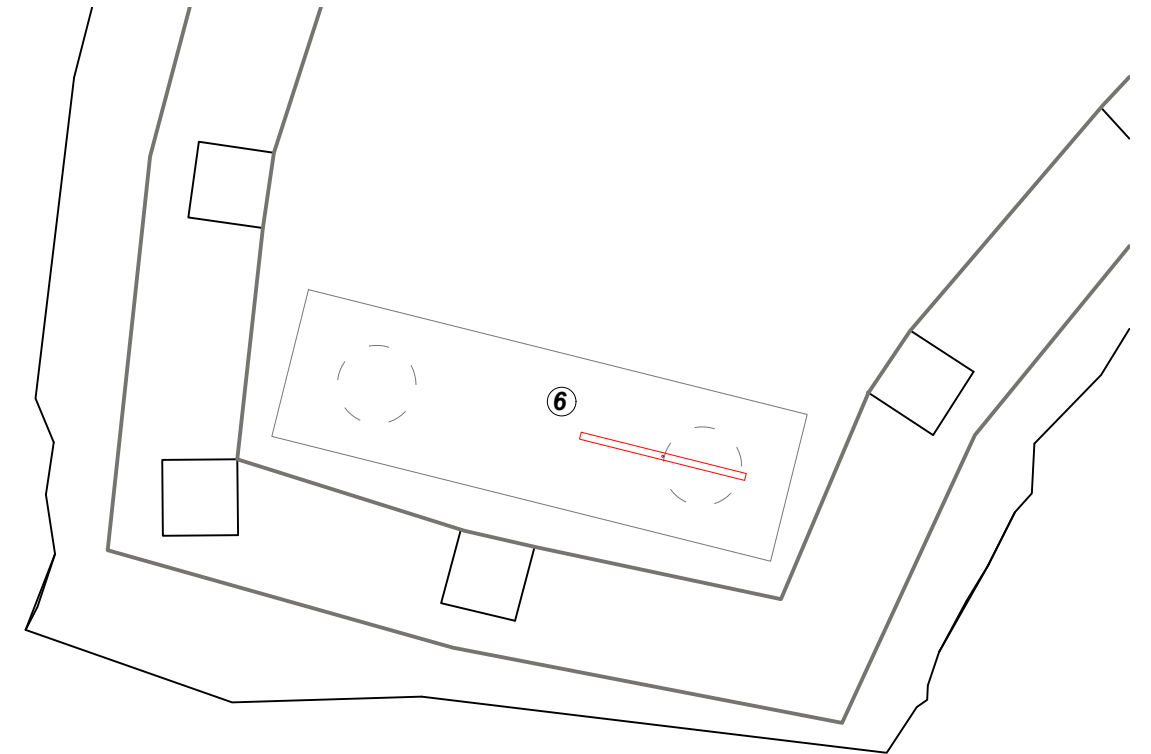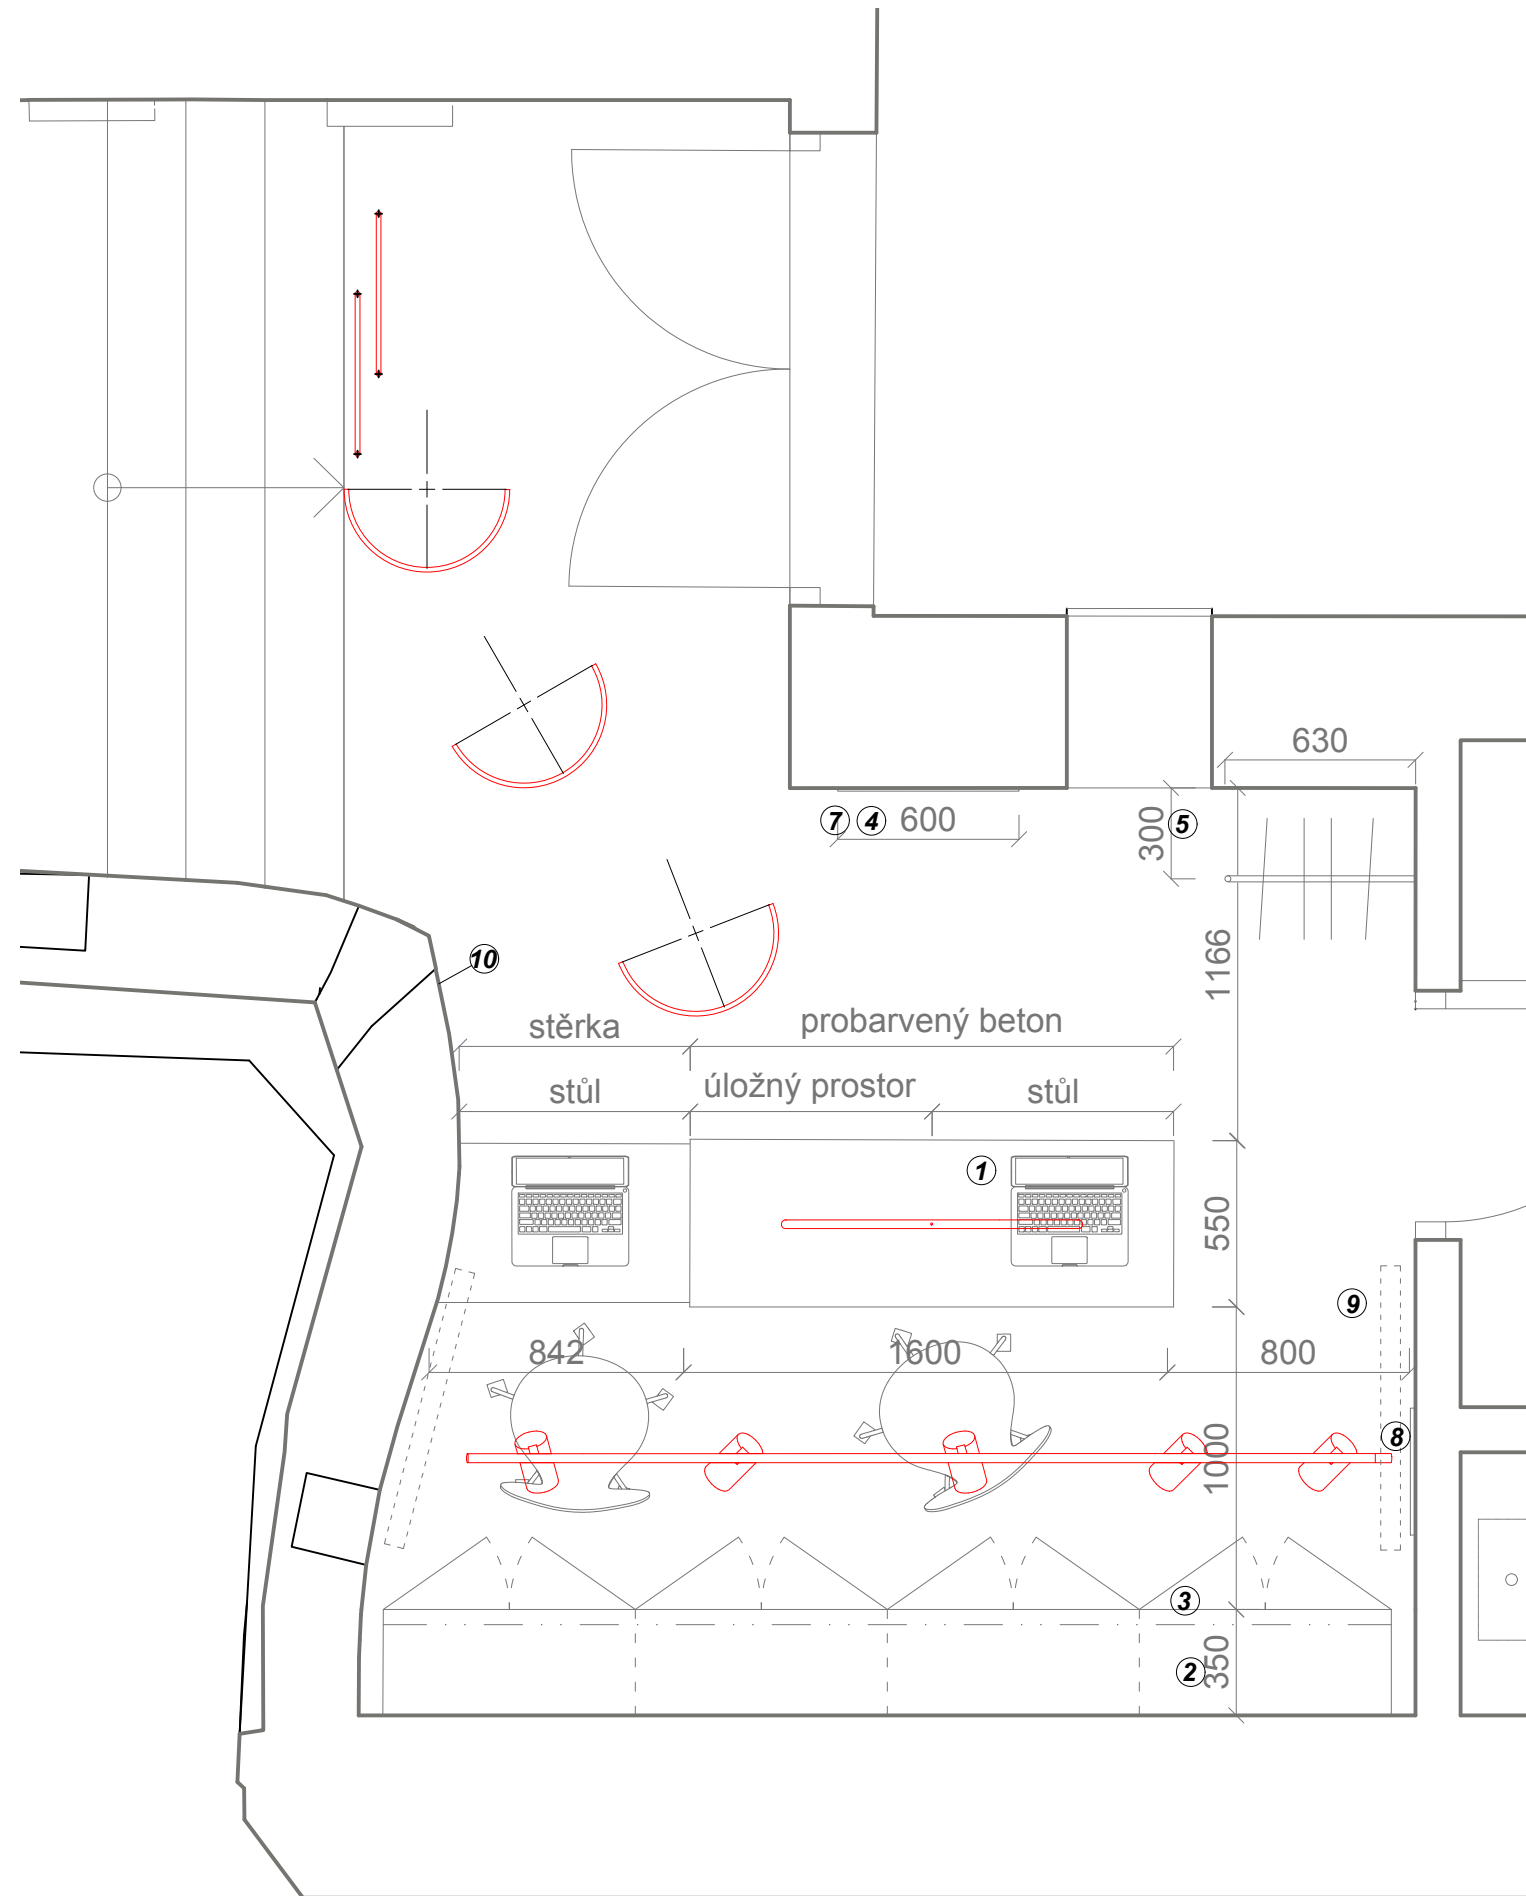

Popis:




- PRODEJNÍ PULT STĚRKA / PROBARVENÝ BETON ①**
- POLICE 2X NEREZ , hl. 300 mm ②**
- ZAVĚŠENÉ SKŘÍŇKY BROUŠENÁ NEREZ ③**
- MAGNETICKÁ TABULE (MAGNETICKÁ NEREZ)800X600④**
- VĚŠÁK ⑤**
- LAVICE STĚRKA/ PROBARVENÝ BETON⑥**
- TABLET KAMEROVÝ SYSTÉM,v. osazení 215 cm na střed⑦**
- TABLET OSVĚTLENÍ⑧**
- TOPENÍ⑨**
- VÝMALBA STĚN STO 16284 56 C1 ⑩**

VÝKRES NESLOUŽÍ JAKO VÝROBNÍ DOKUMENTACE
NUTNO ZAMĚŘIT DLE SKUTEČNÝCH ROZMĚRŮ

POSTROP

PROJEKT:	KOST	
VÝKRES:	PŮDORYS-PRODEJNÍ ZÓNA	
OZNAČENÍ:	01/17	
VYPRACOVAL(A):	xxx	
DATUM	MĚŘÍTKO	FORMÁT
28.01.2026	1:25	A3

PŮDORYS

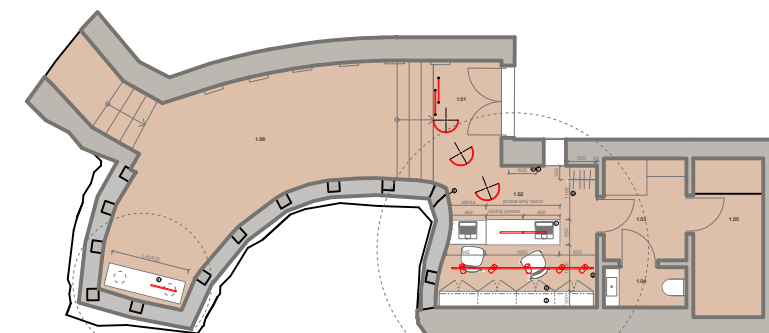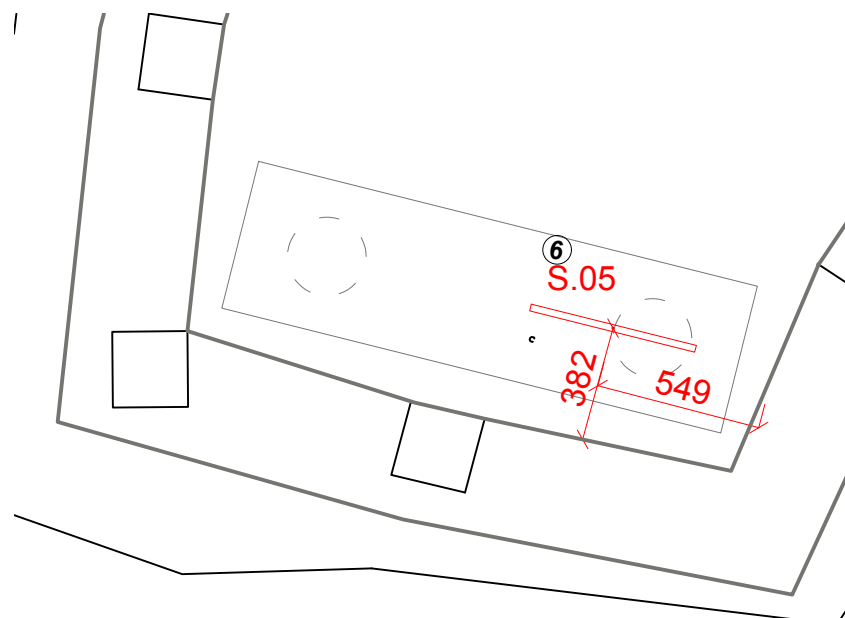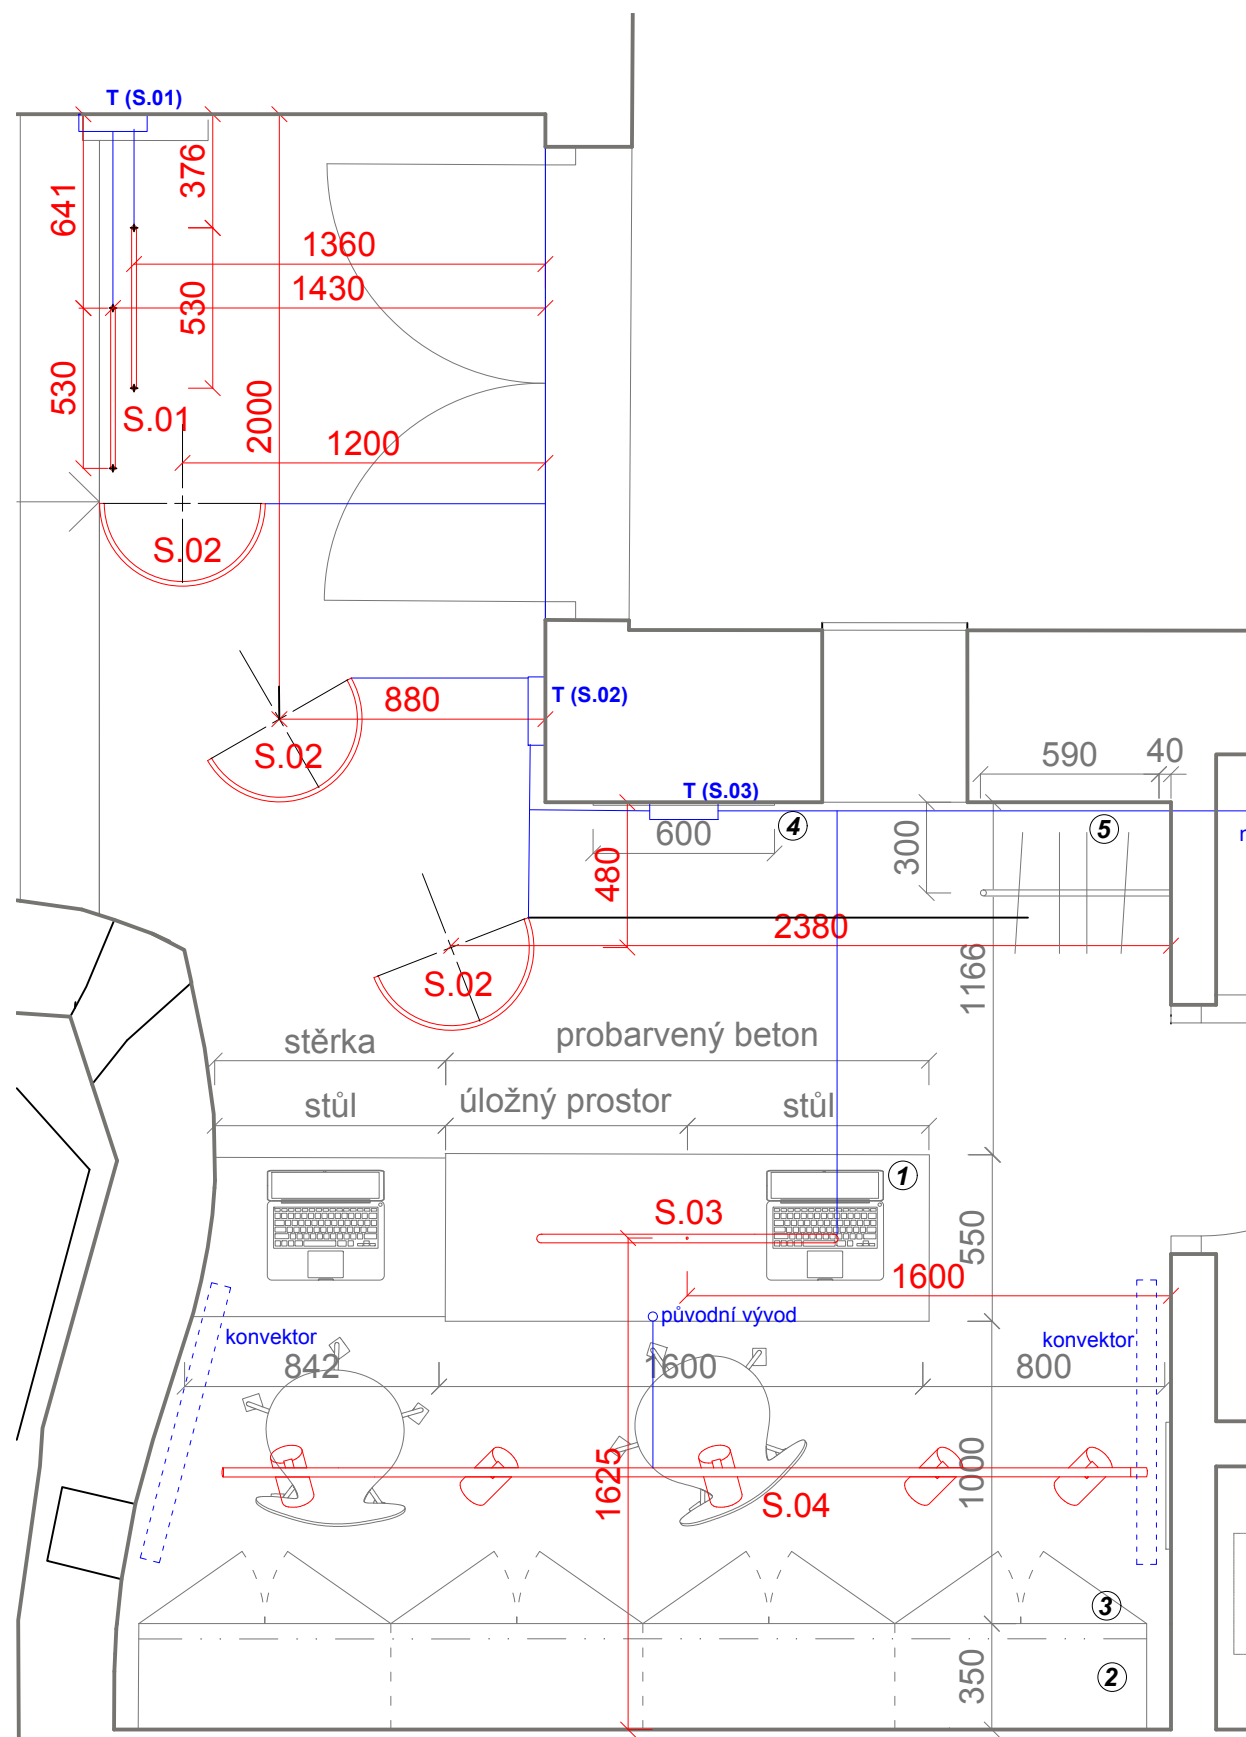

LAVICE

PRODEJNÍ ČÁST

Popis:

- PRODEJNÍ PULT STĚRKA / PROBARVENÝ BETON ①**
- POLICE 2X NEREZ , hl. 300 mm ②**
- ZAVĚŠENÉ SKŘÍŇKY BROUŠENÝ NEREZ ③**
- MAGNETICKÁ NEREZOVÁ TABULE 800X600 ④**
- VĚŠÁK ⑤**
- LAVICE STĚRKA/ PROBARVENÝ BETON ⑥**

Osvětlení

- S.01 délka oblouku 307,1 cm**
- S.02 délka oblouku 83,5 cm**
- S.03 délka oblouku 156,3 cm**
- S.04 délka lišty 300 cm**
- S.05 délka oblouku 84,7 cm**


VÝKRES NESLOUŽÍ JAKO VÝROBNÍ DOKUMENTACE
NUTNO ZAMĚŘIT DLE SKUTEČNÝCH ROZMĚRŮ

POSTROP


PROJEKT:	KOST
VÝKRES:	PŮDORYS-OSVĚTLENÍ
OZNAČENÍ:	02/17
VYPRACOVAL(A):	Ing.arch. Jakub Misař

DATUM	MĚŘÍTKO	FORMÁT
28.01.2026	1:25	A3


POHLED 1:10

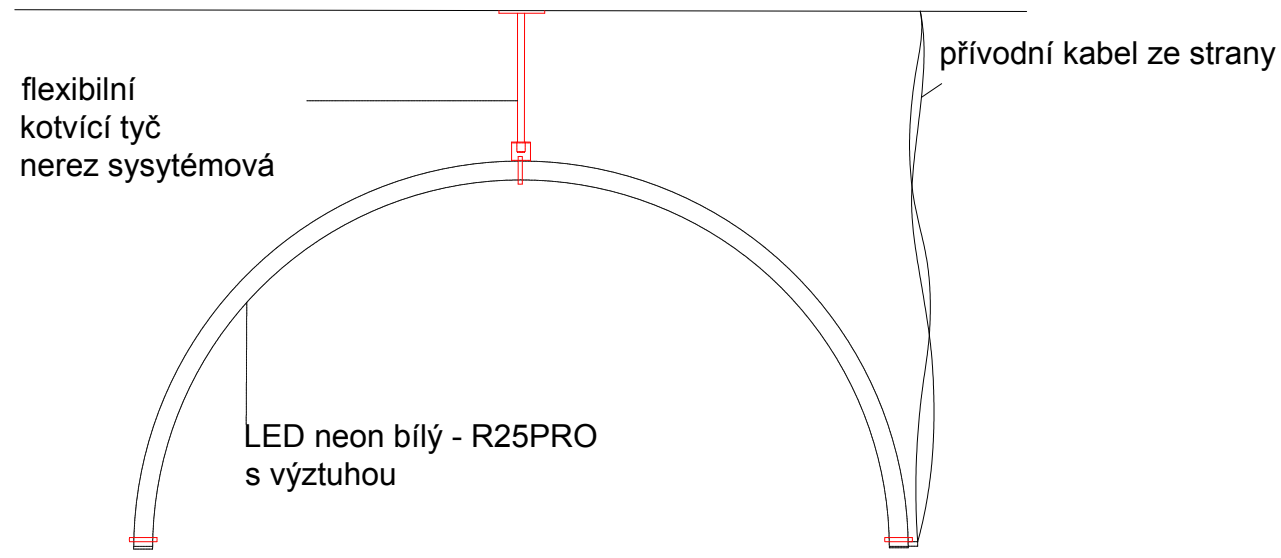


S.03/S.05

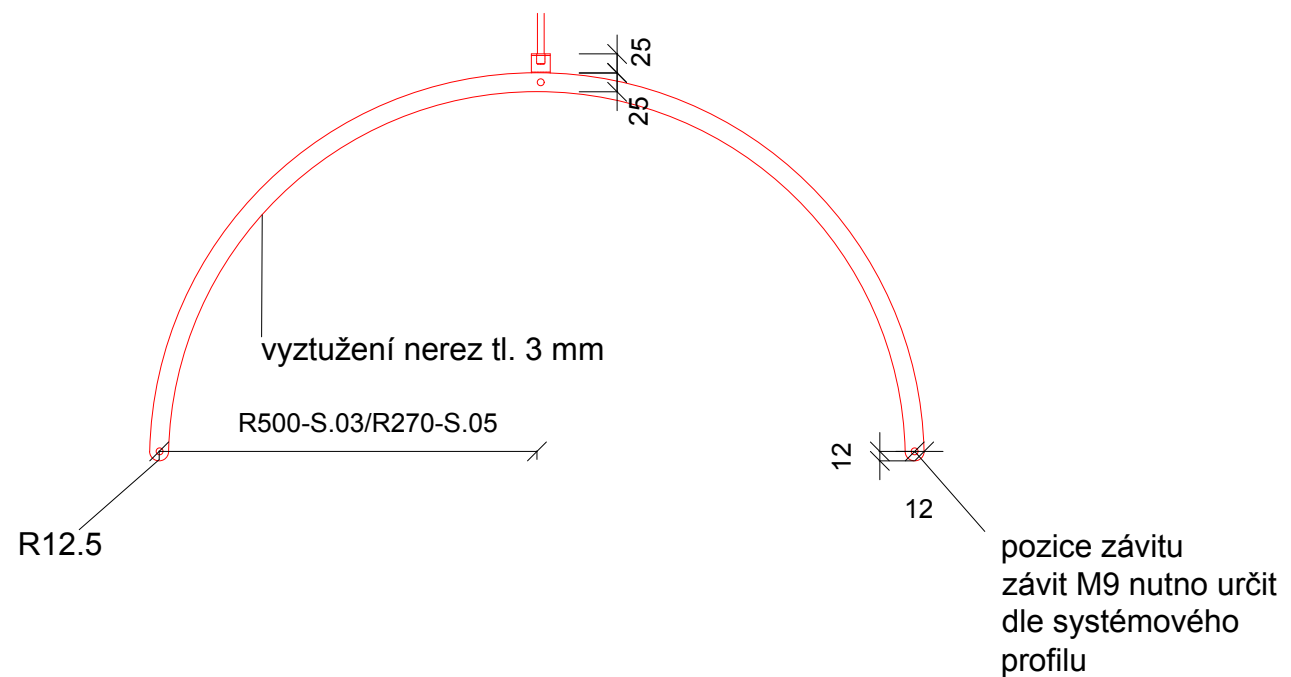


DETAIL 1:5

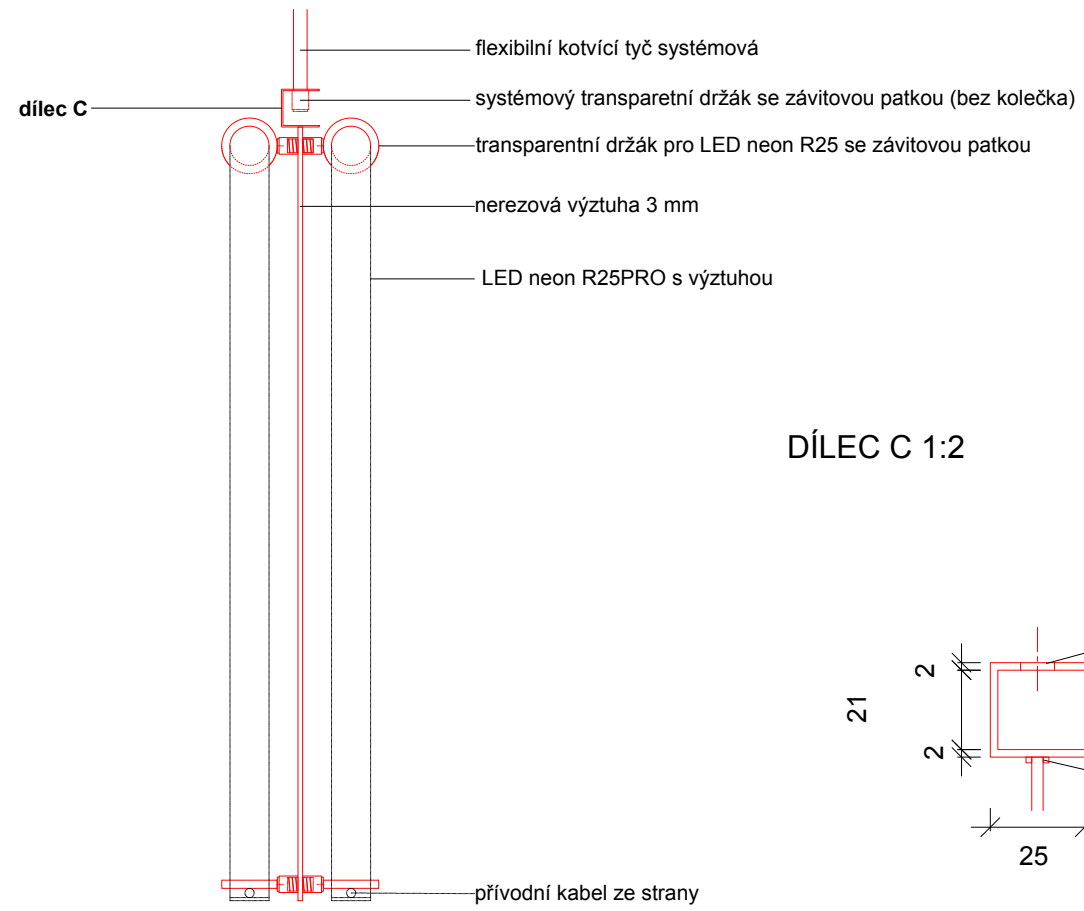

DÍLEC C 1:2

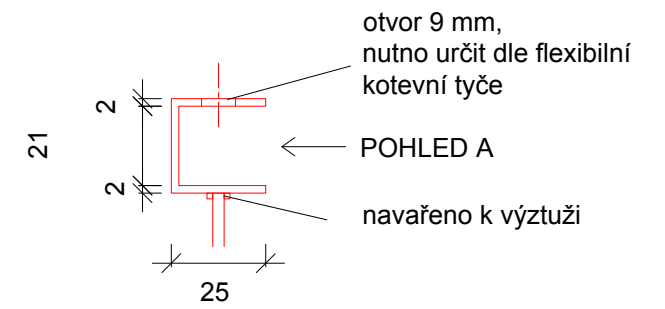

DÍLEC C - POHLED A 1:2

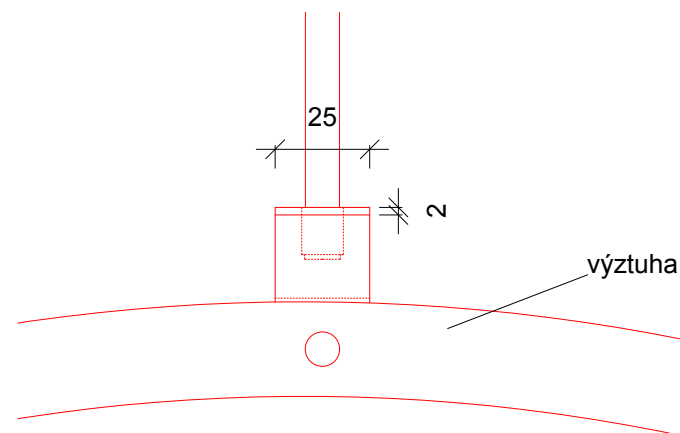

Popis:

Platí pro světlo **S.03** a **S.05**.

Osvětlení

S.01 délka oblouku 307,1 cm

S.02 délka oblouku 83,5 cm

S.03 délka oblouku 156,3 cm

S.04 délka lišty 300 cm


S.05 délka oblouku 84,7 cm

VÝKRES NESLOUŽÍ JAKO VÝROBNÍ DOKUMENTACE
NUTNO ZAMĚŘIT DLE SKUTEČNÝCH ROZMĚRŮ


POSTROP

PROJEKT:	KOST	
VÝKRES:	DETAIL-OSVĚTLENÍ S.03, S.05	
OZNAČENÍ:	03/17	
VYPRACOVAL(A):	xxx	
DATUM	MĚŘÍTKO	FORMÁT
28.01.2026	1:10	A3




OBKLAD PROBARVENÝ BETON tl.30/45 mm

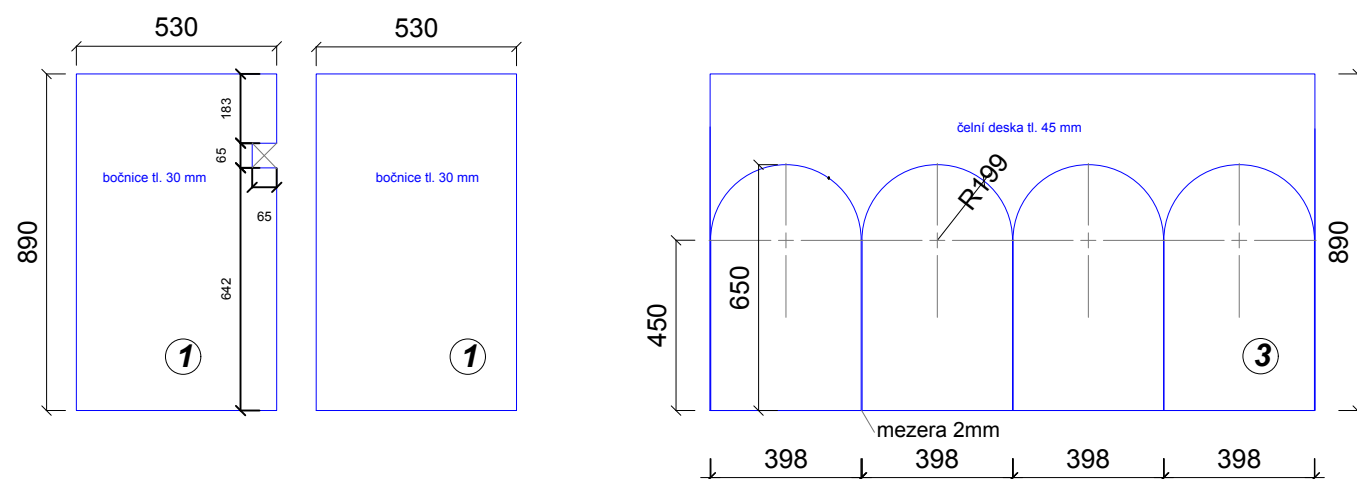

PRACOVNÍ DESKA K098 SU CERAMIC RED, tl. 18 mm

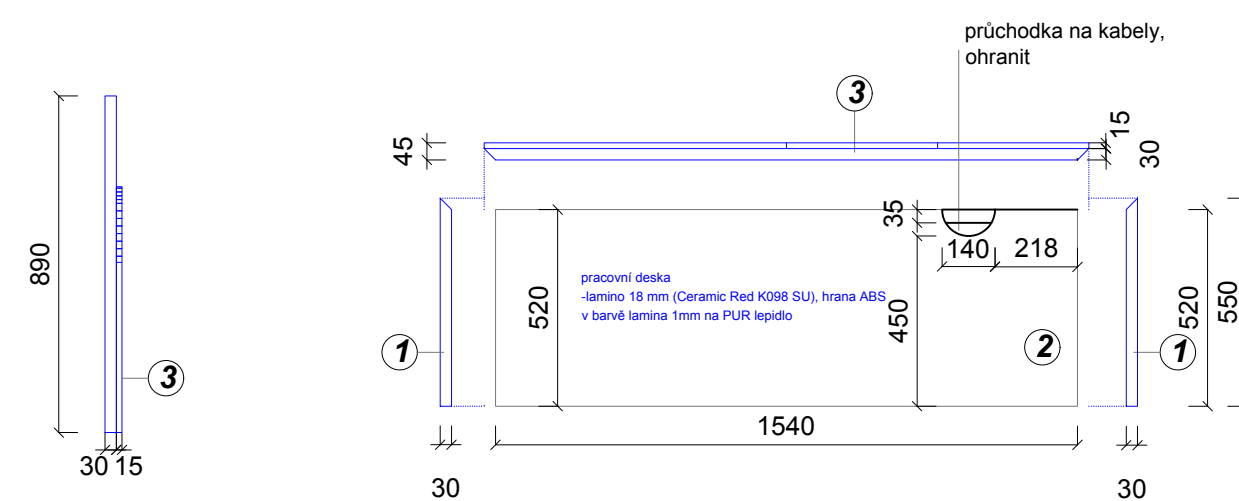

JEKLOVÁ NEREZOVÁ KONSTRUKCE 30X30

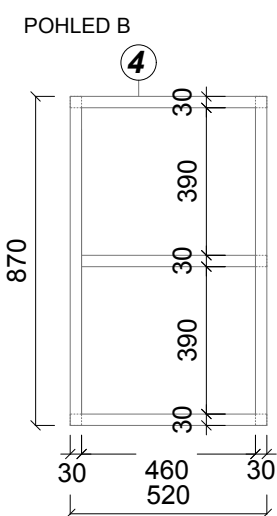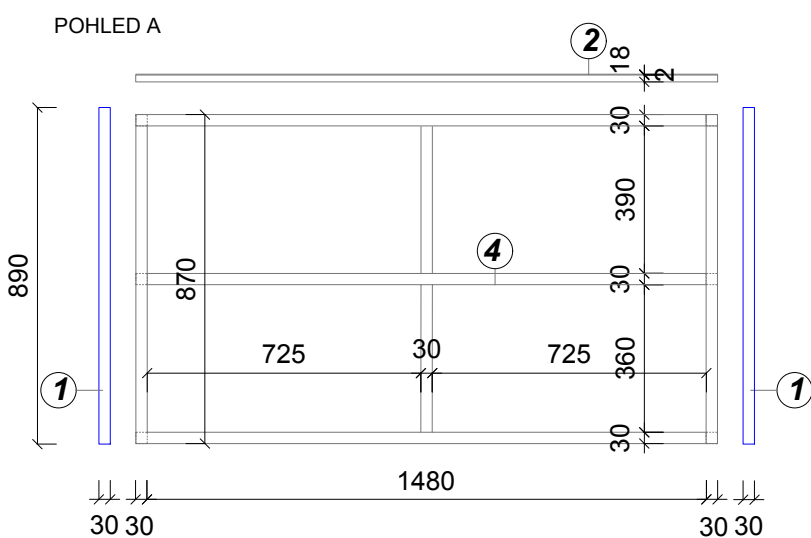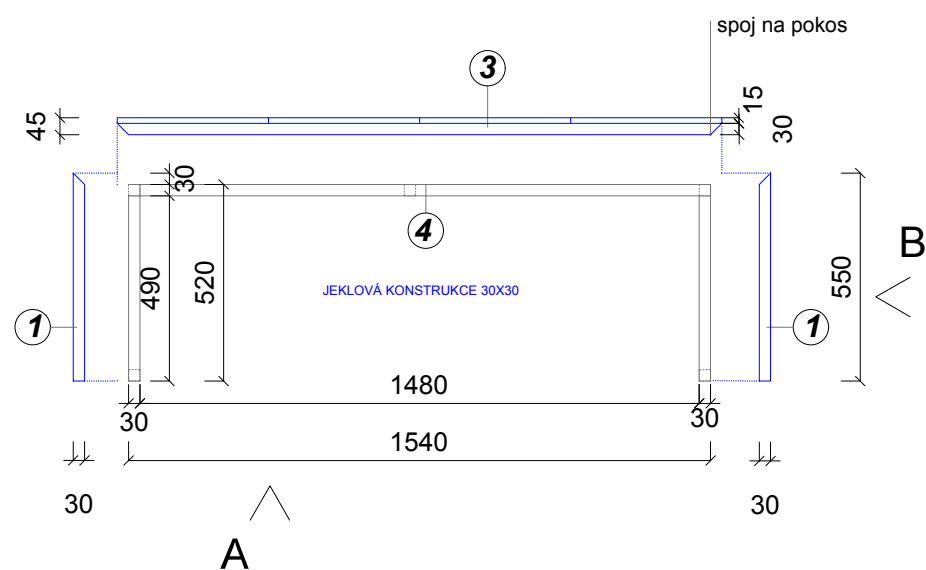

Popis:

- OBKLADOVÁ DESKA PROBARVENÝ BETON, tl. 45 mm** ①
- PRACOVNÍ DESKA** tl. 18 mm (Ceramic Red K098 SU), hrana ABS v barvě lamina 1mm na PUR lepidlo, Forbo nábytkové linoleum 4008 brick tl. 2mm ②
- OBKLADOVÁ DESKA PROBARVENÝ BETON, tl.30 mm** ③
- JEKLOVÁ OCELOVÁ KCE 30X30x2 mm, komaxit RAL 2013** ④


Specifikace betonu::

Beton C50/67 s přidavkem pigmentu na bázi oxidu železa.
Hydrofobizace povrchu materiálem Polyuretan vodou ředitelný.
Vytužení neželeznou armaturou např. Orlibit.
Uložení do formy s malým vodním součinitelem po vrstvách.
Proces vzorkování se Švec beton.


**VÝKRES NESLOUŽÍ JAKO VÝROBNÍ DOKUMENTACE
NUTNO ZAMĚŘIT DLE SKUTEČNÝCH ROZMĚRŮ**

POSTROP	PROJEKT:	KOST
	VÝKRES:	PRODEJNÍ PULT 1 OBKLAD, KCE
	OZNAČENÍ:	05/17
	VYPRACOVAL(A):	xxx
DATUM	MĚŘÍTKO	FORMÁT
28.01.2026	1:25	A3


JEKLOVÁ NEREZOVÁ KONSTRUKCE 30X30

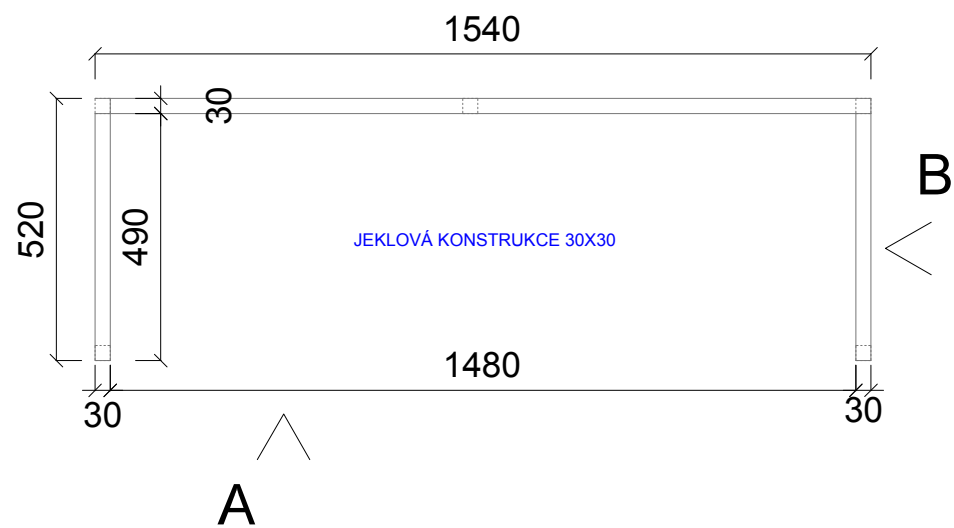

POHLED A

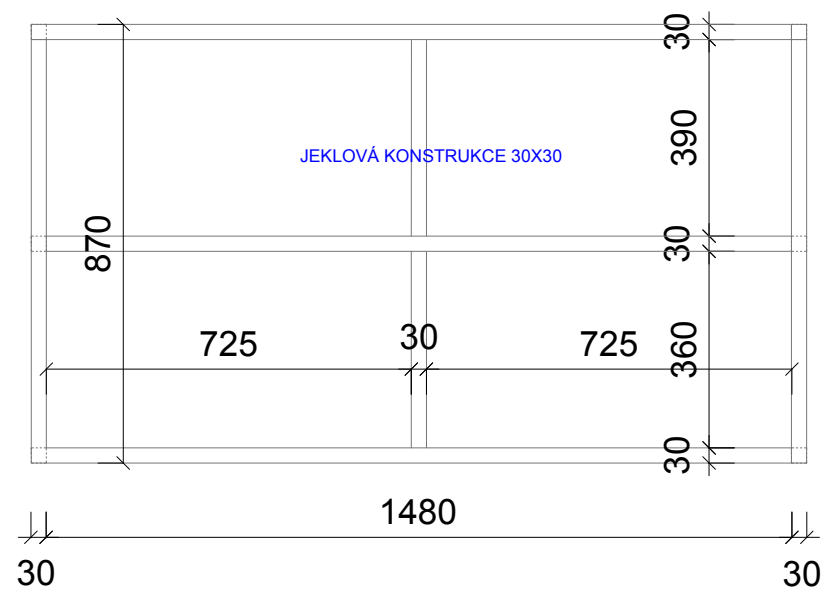

POHLED B

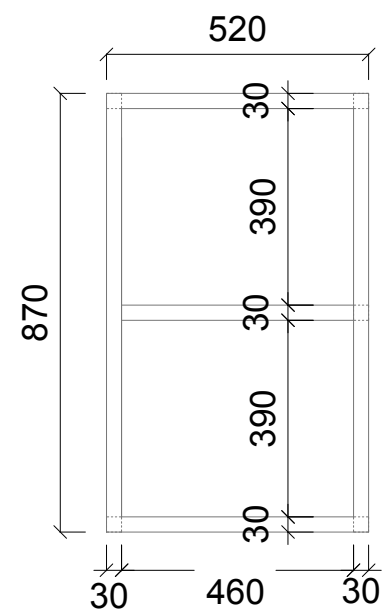

Popis:

JEKLOVÁ OCELOVÁ KCE 30X30x2 mm, komaxit RAL 2013


VÝKRES NESLOUŽÍ JAKO VÝROBNÍ DOKUMENTACE
NUTNO ZAMĚŘIT DLE SKUTEČNÝCH ROZMĚRŮ

POSTROP


PROJEKT:	KOST
VÝKRES:	JEKLOVÁ KCE
OZNAČENÍ:	06/17
VYPRACOVAL(A):	xxx

DATUM	MĚŘÍTKO	FORMÁT
28.01.2026	1:15	A3


KORPUS lamino tl. 18 mm

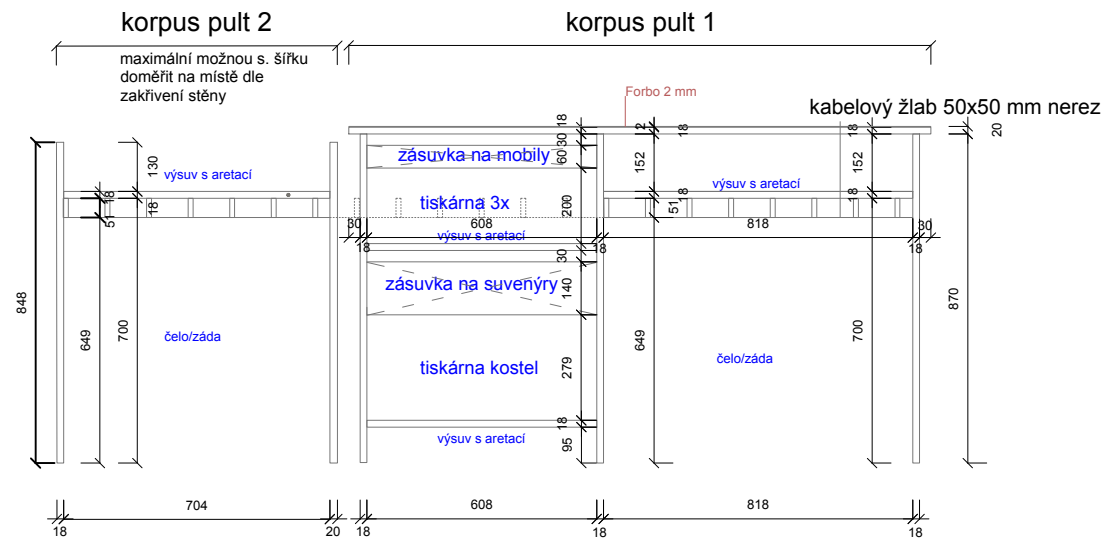


KORPUS PULT 2

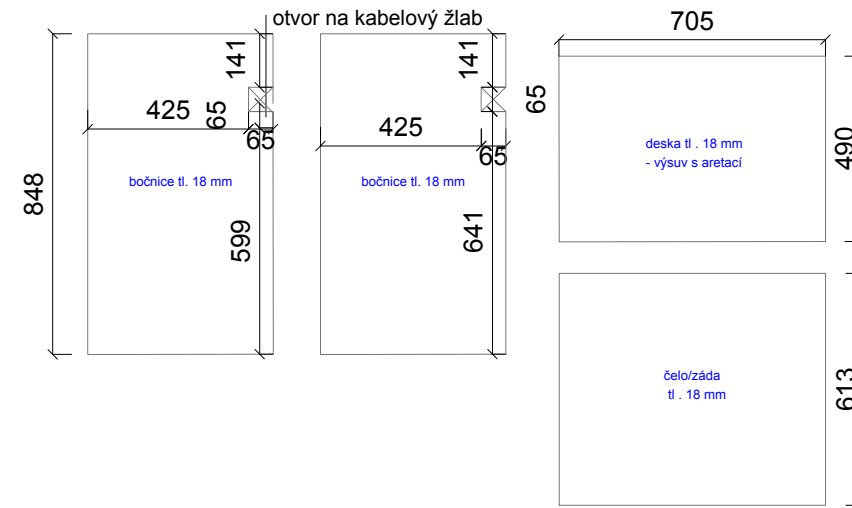

KORPUS PULT 1

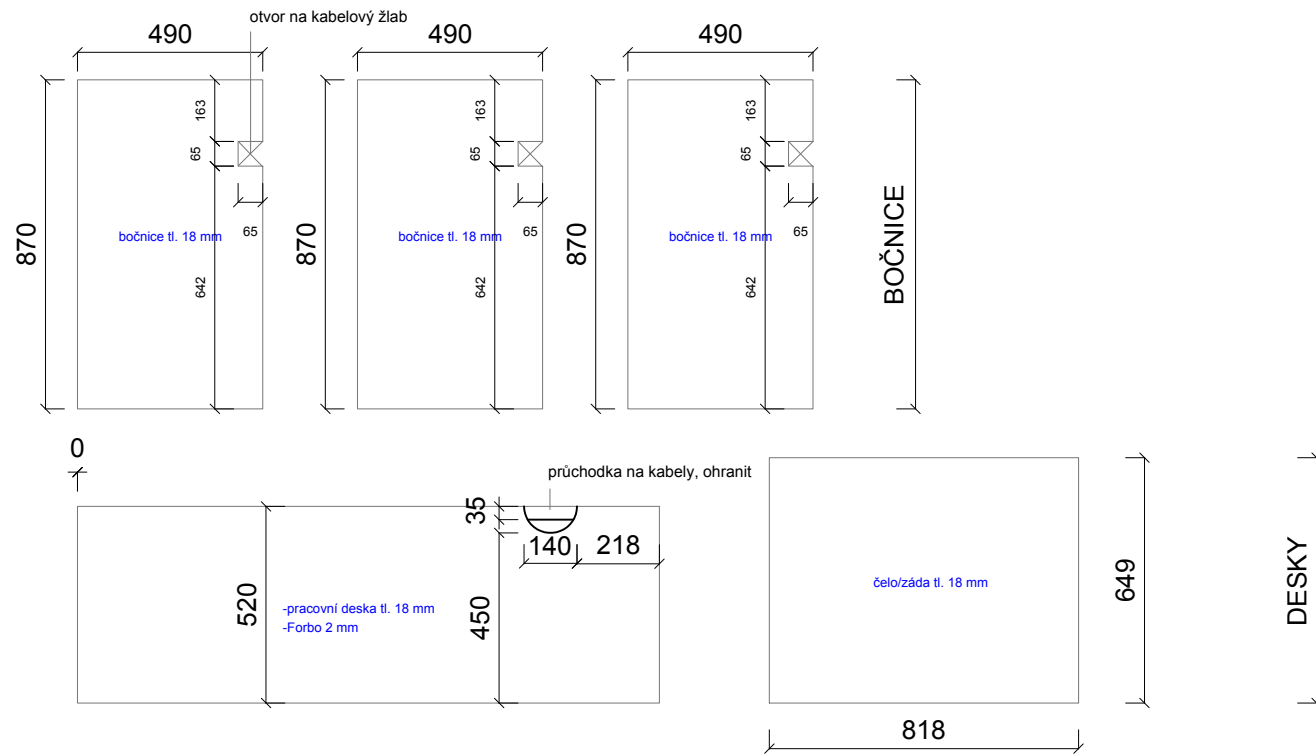


DETAIL PRŮCHODKY

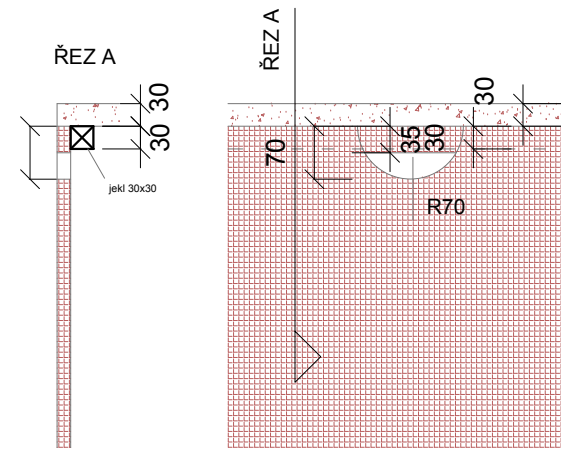

Popis:

KORPUS tl.18 mm (Ceramic Red K098 SU),
hrana ABS v barvě lamina 1mm na PUR lepidlo
výsuvy s aretací Blum Movento/Tandem



VÝKRES NESLOUŽÍ JAKO VÝROBNÍ DOKUMENTACE
NUTNO ZAMĚŘIT DLE SKUTEČNÝCH ROZMĚRŮ

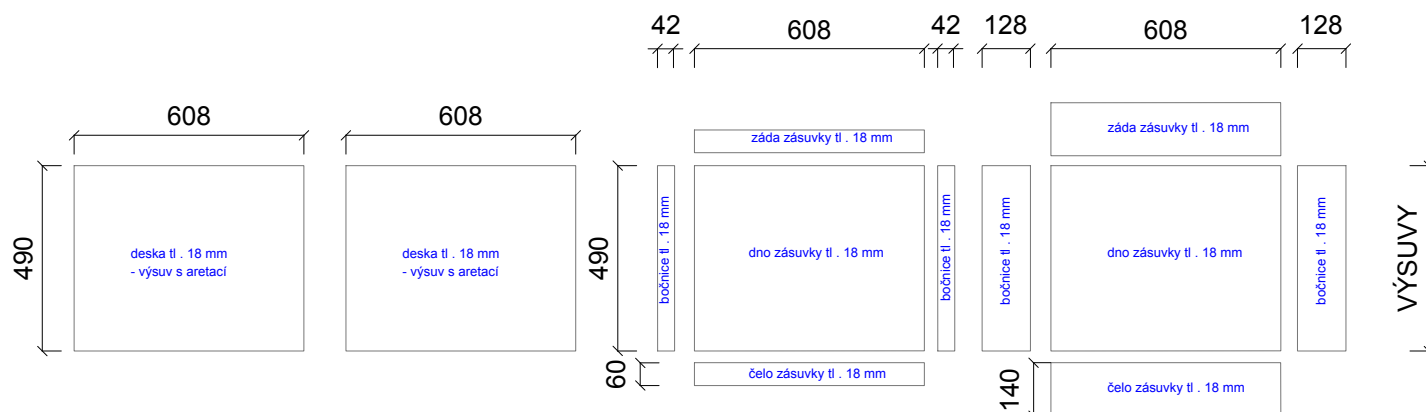

POSTROP

PROJEKT:	KOST	
VÝKRES:	PRODEJNÍ PULT 1 KORPUS	
OZNAČENÍ:	07/17	
VYPRACOVAL(A):	xxx	
DATUM	MĚŘÍTKO	FORMÁT
28.01.2026	1:20	A3

PRODEJNÍ PULT 2-STĚRKA tl. 3mm

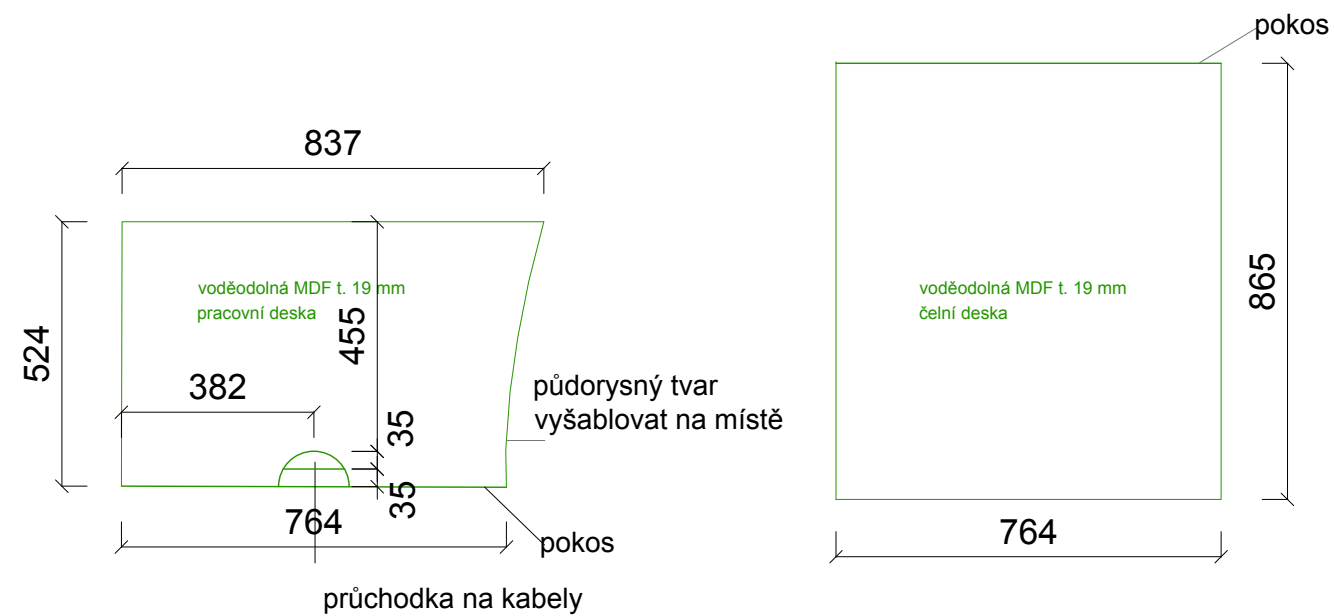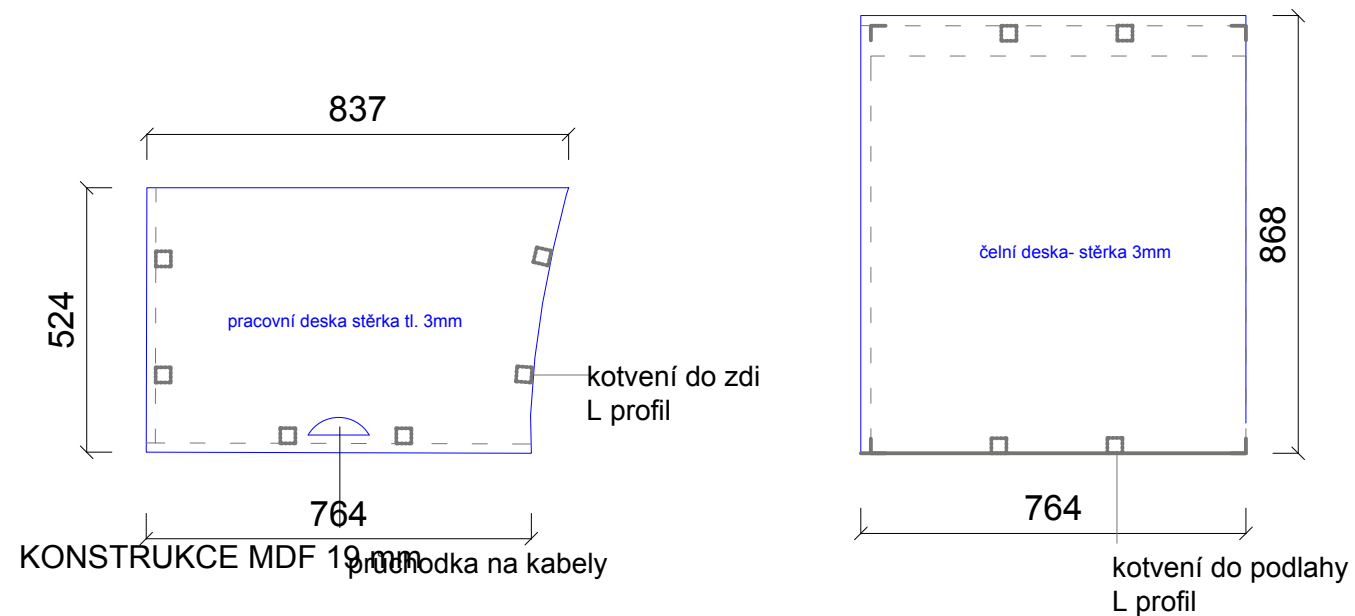

Popis:

PRODEJNÍ PULT 2 Organická stěrka s mramorovým vsypem o rozličné frakci v barevnosti C1 (Stolit Effect). Tmelení dilatace PUR tmelem. Proces vzorkování s Qualibau.


KONSTRUKCE PULTU MDF voděodolná 19 mm

VÝKRES NESLOUŽÍ JAKO VÝROBNÍ DOKUMENTACE
NUTNO ZAMĚŘIT DLE SKUTEČNÝCH ROZMĚRŮ

POSTROP

PROJEKT:	KOST	
VÝKRES:	PRODEJNÍ PULT 2 STĚRKA,KCE	
OZNAČENÍ:	08/17	
VYPRACOVAL(A):	xxx	
DATUM	MĚŘÍTKO	FORMÁT
28.01.2026	1:15	A3

POHLED ZADNÍ STĚNA

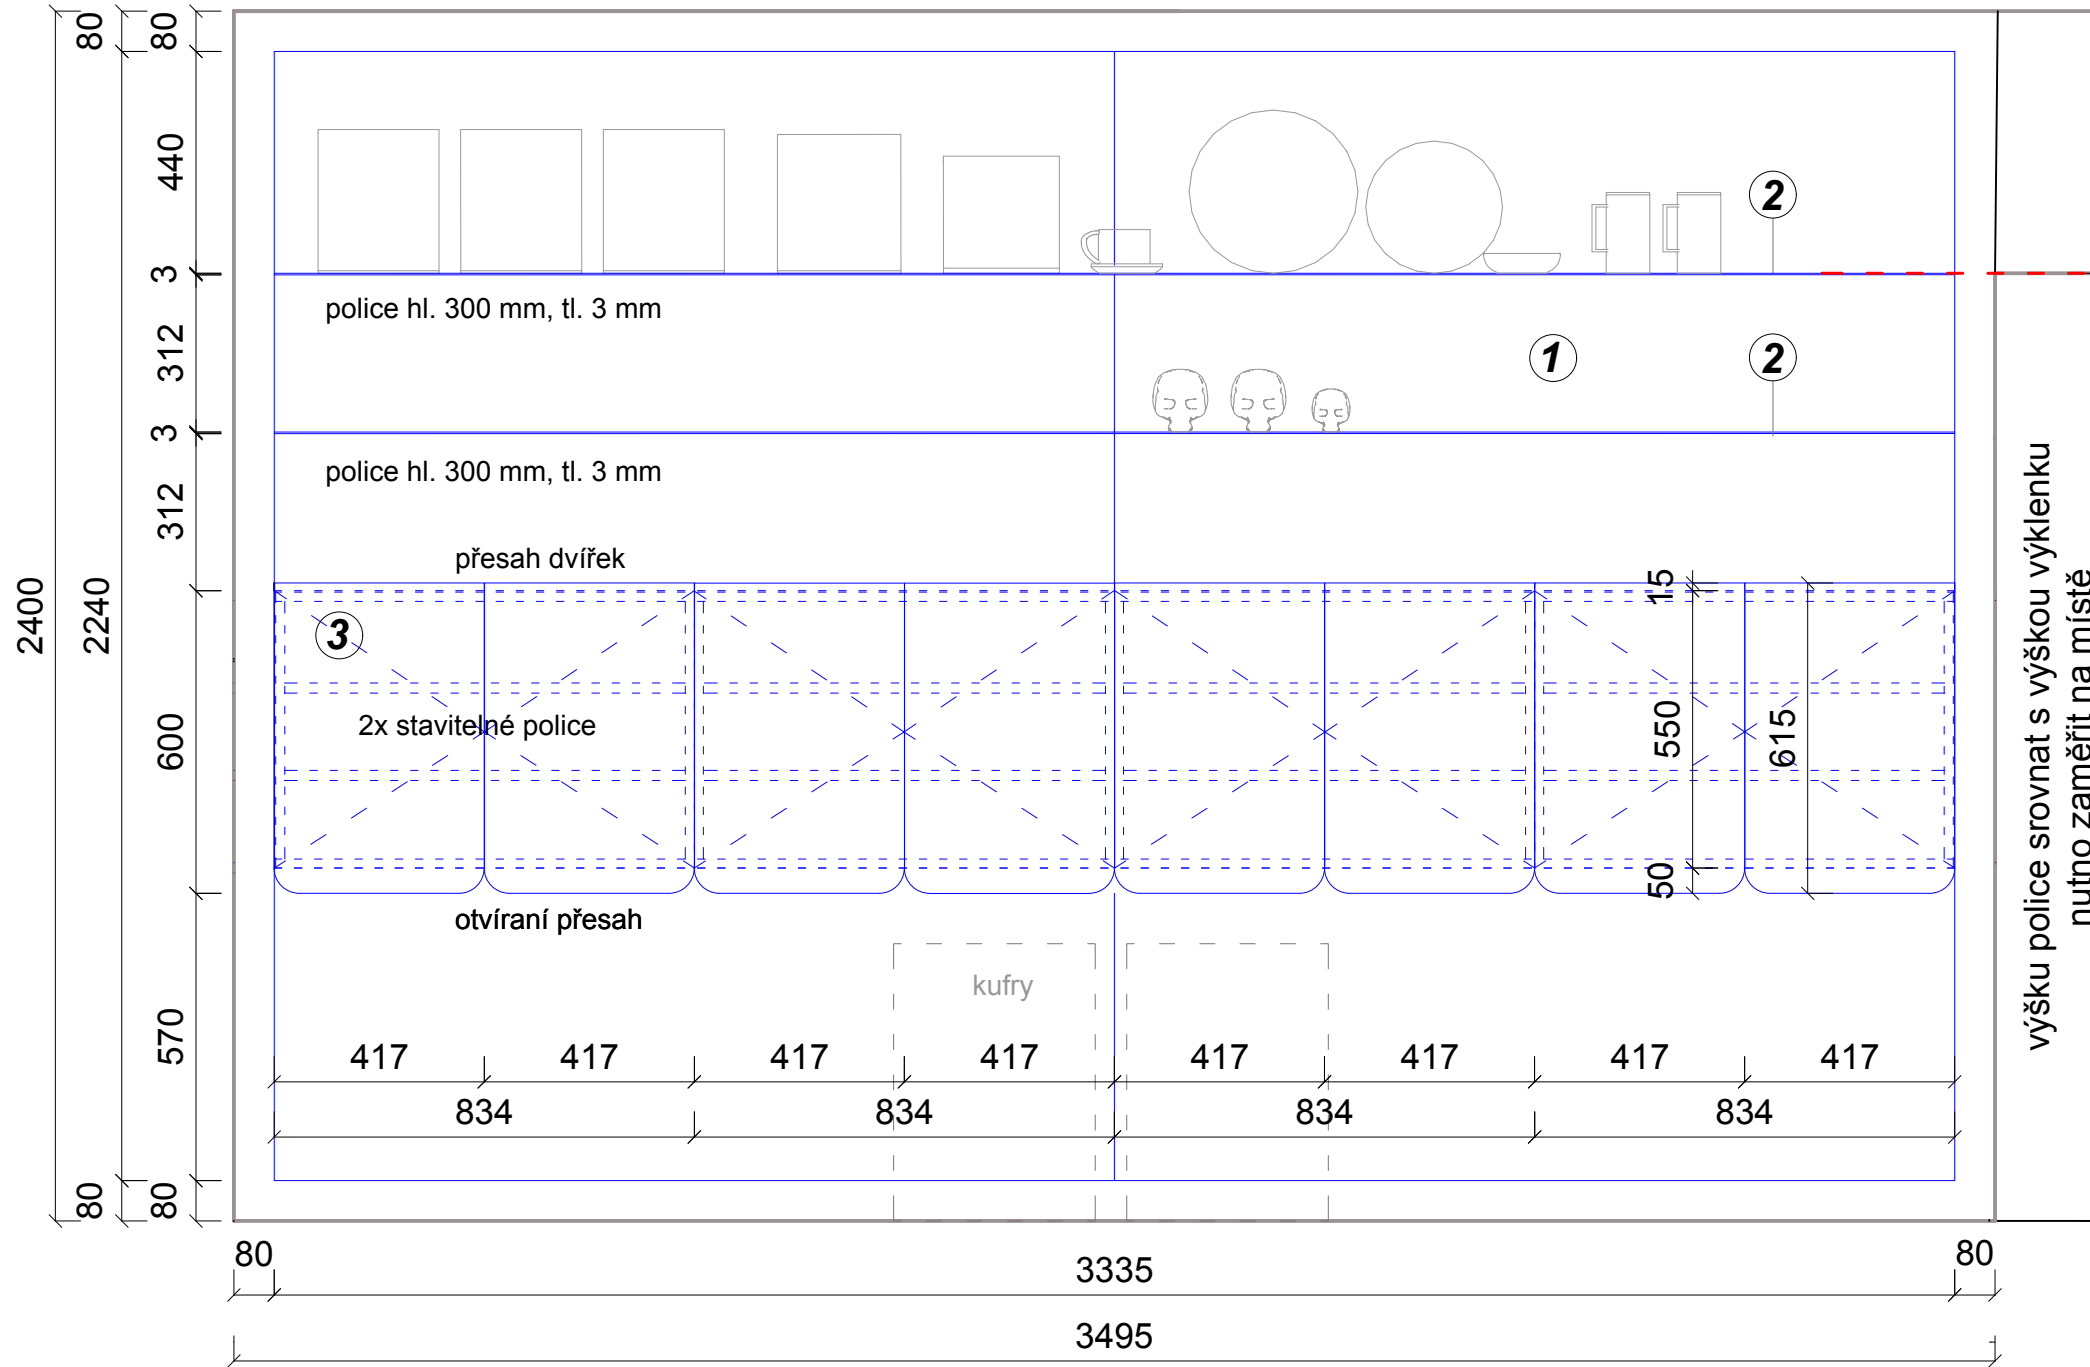

Popis:

OBKLAD ZADNÍ STĚNY NEREZ 1 mm na voděodolné MDF 19 mm ①

POLICE 2X NEREZ, hl. 300 mm, tl. 3mm ②



ZAVĚŠENÉ SKŘÍŇKY BROUŠENÁ NEREZ,
D4F – povrchová úprava -všesměrný kartáč, 3 mm na nosiči 18 mm ③

**VÝKRES NESLOUŽÍ JAKO VÝROBNÍ DOKUMENTACE
NUTNO ZAMĚŘIT DLE SKUTEČNÝCH ROZMĚRŮ**

POSTROP

PROJEKT:	KOST
VÝKRES:	POHLED ZADNÍ STĚNA
OZNAČENÍ:	09/17
VYPRACOVAL(A):	xxx

DATUM	MĚŘÍTKO	FORMÁT
28.01.2026	1:15	A3

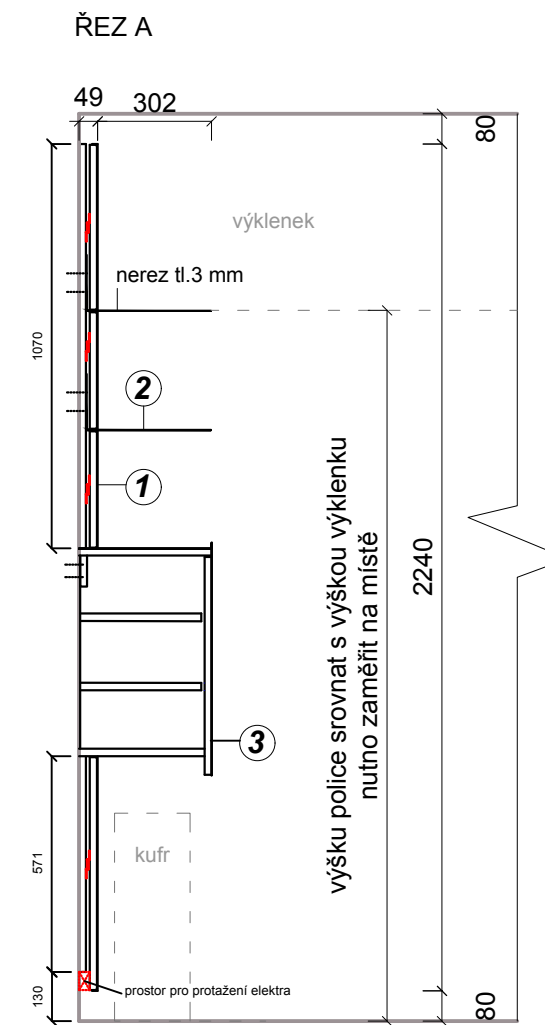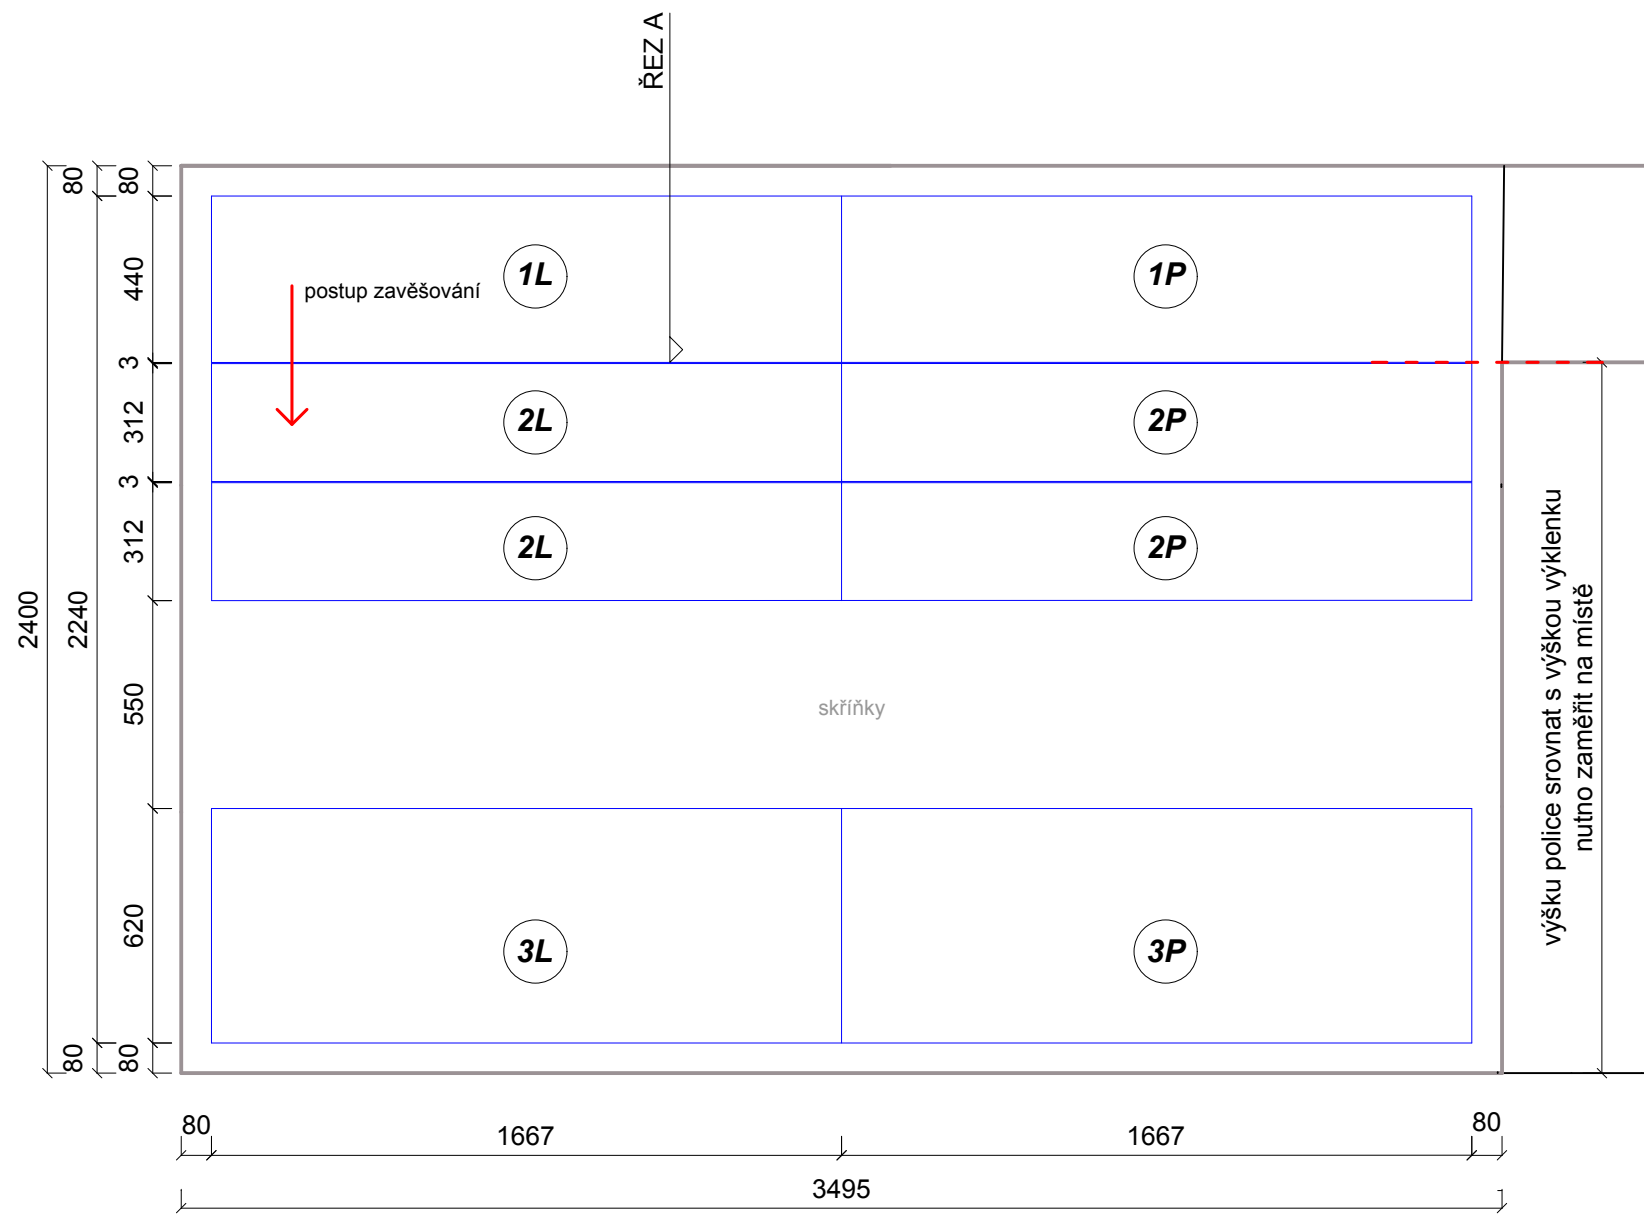

Popis:

OBKLAD ZADNÍ STĚNY NEREZ 1 mm na voděodolné MDF 19 mm ①

POLICE 2X NEREZ, hl. 300 mm, tl. 3mm ②










ZAVĚŠENÉ SKŘÍŇKY NEREZ 3 mm na nosiči 18 mm ③



VÝKRES NESLOUŽÍ JAKO VÝROBNÍ DOKUMENTACE
NUTNO ZAMĚŘIT DLE SKUTEČNÝCH ROZMĚRŮ

POSTROP

PROJEKT:	KOST
VÝKRES:	OBKLADOVÉ PANELE - SESTAVA NA ZDI
OZNAČENÍ:	10/17
VYPRACOVAL(A):	lxxxxxxx

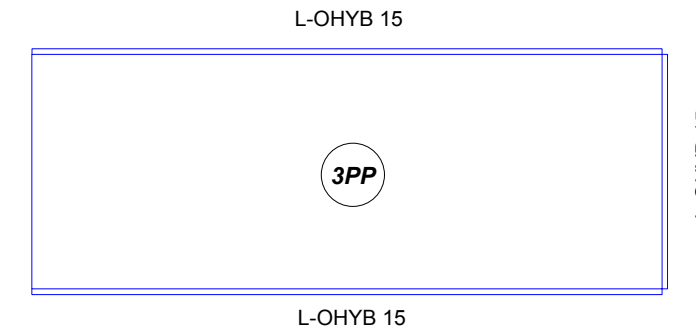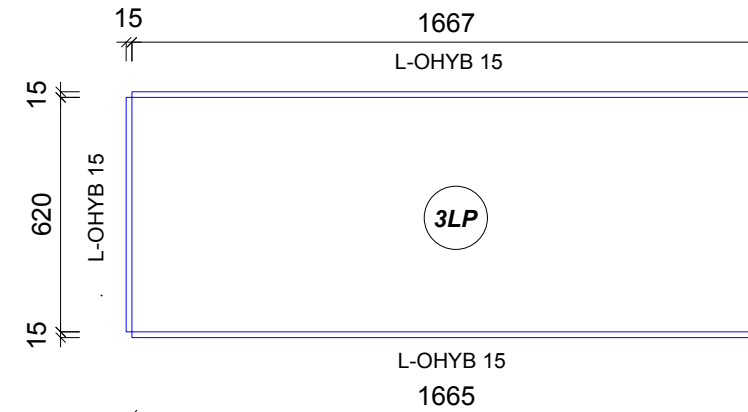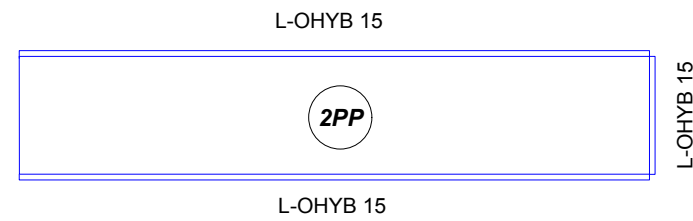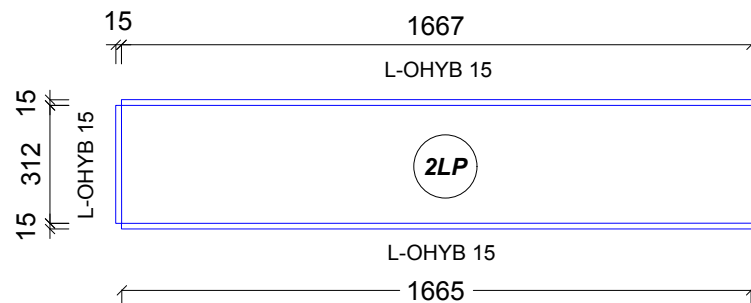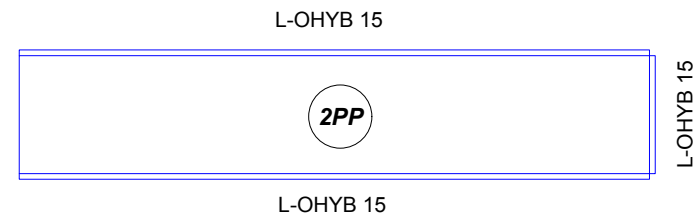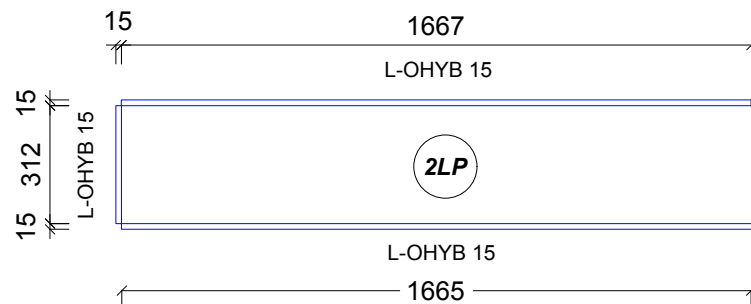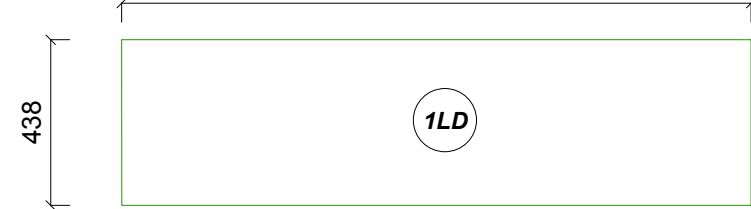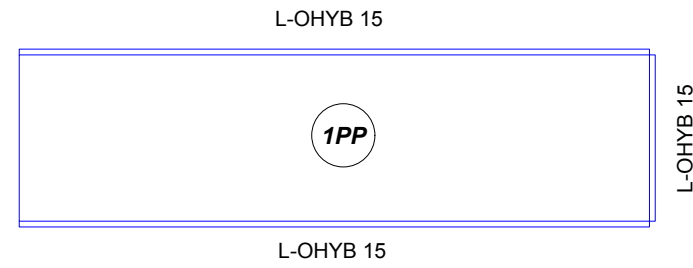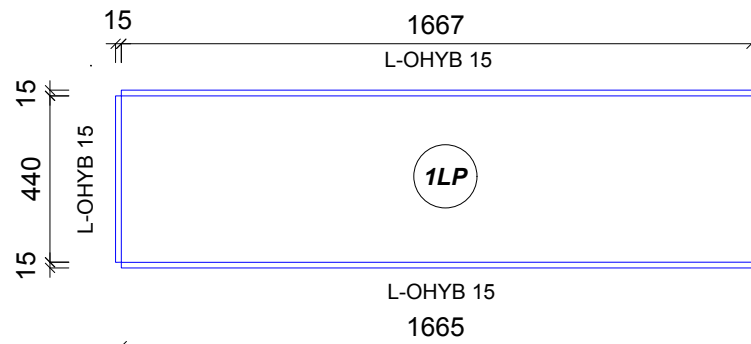DATUM	MĚŘÍTKO	FORMÁT
28.01.2026	1:20	A3




Popis:
 NEREZOVÝ PLECH tl. 1 mm (na voděodolné MDF 19 mm) 
 Voděodolná MDF tl. 19 mm-srazit hrany po obvodu (3 mm) 

VÝKRES NESLOUŽÍ JAKO VÝROBNÍ DOKUMENTACE
 NUTNO ZAMĚŘIT DLE SKUTEČNÝCH ROZMĚRŮ

POSTROP

PROJEKT:	KOST
VÝKRES:	OBKLADOVÉ PANELE - DÍLCE A OHYBY
OZNAČENÍ:	11/17
VYPRACOVAL(A):	xxx

DATUM	MĚŘÍTKO	FORMÁT
28.01.2026	1:20	A3

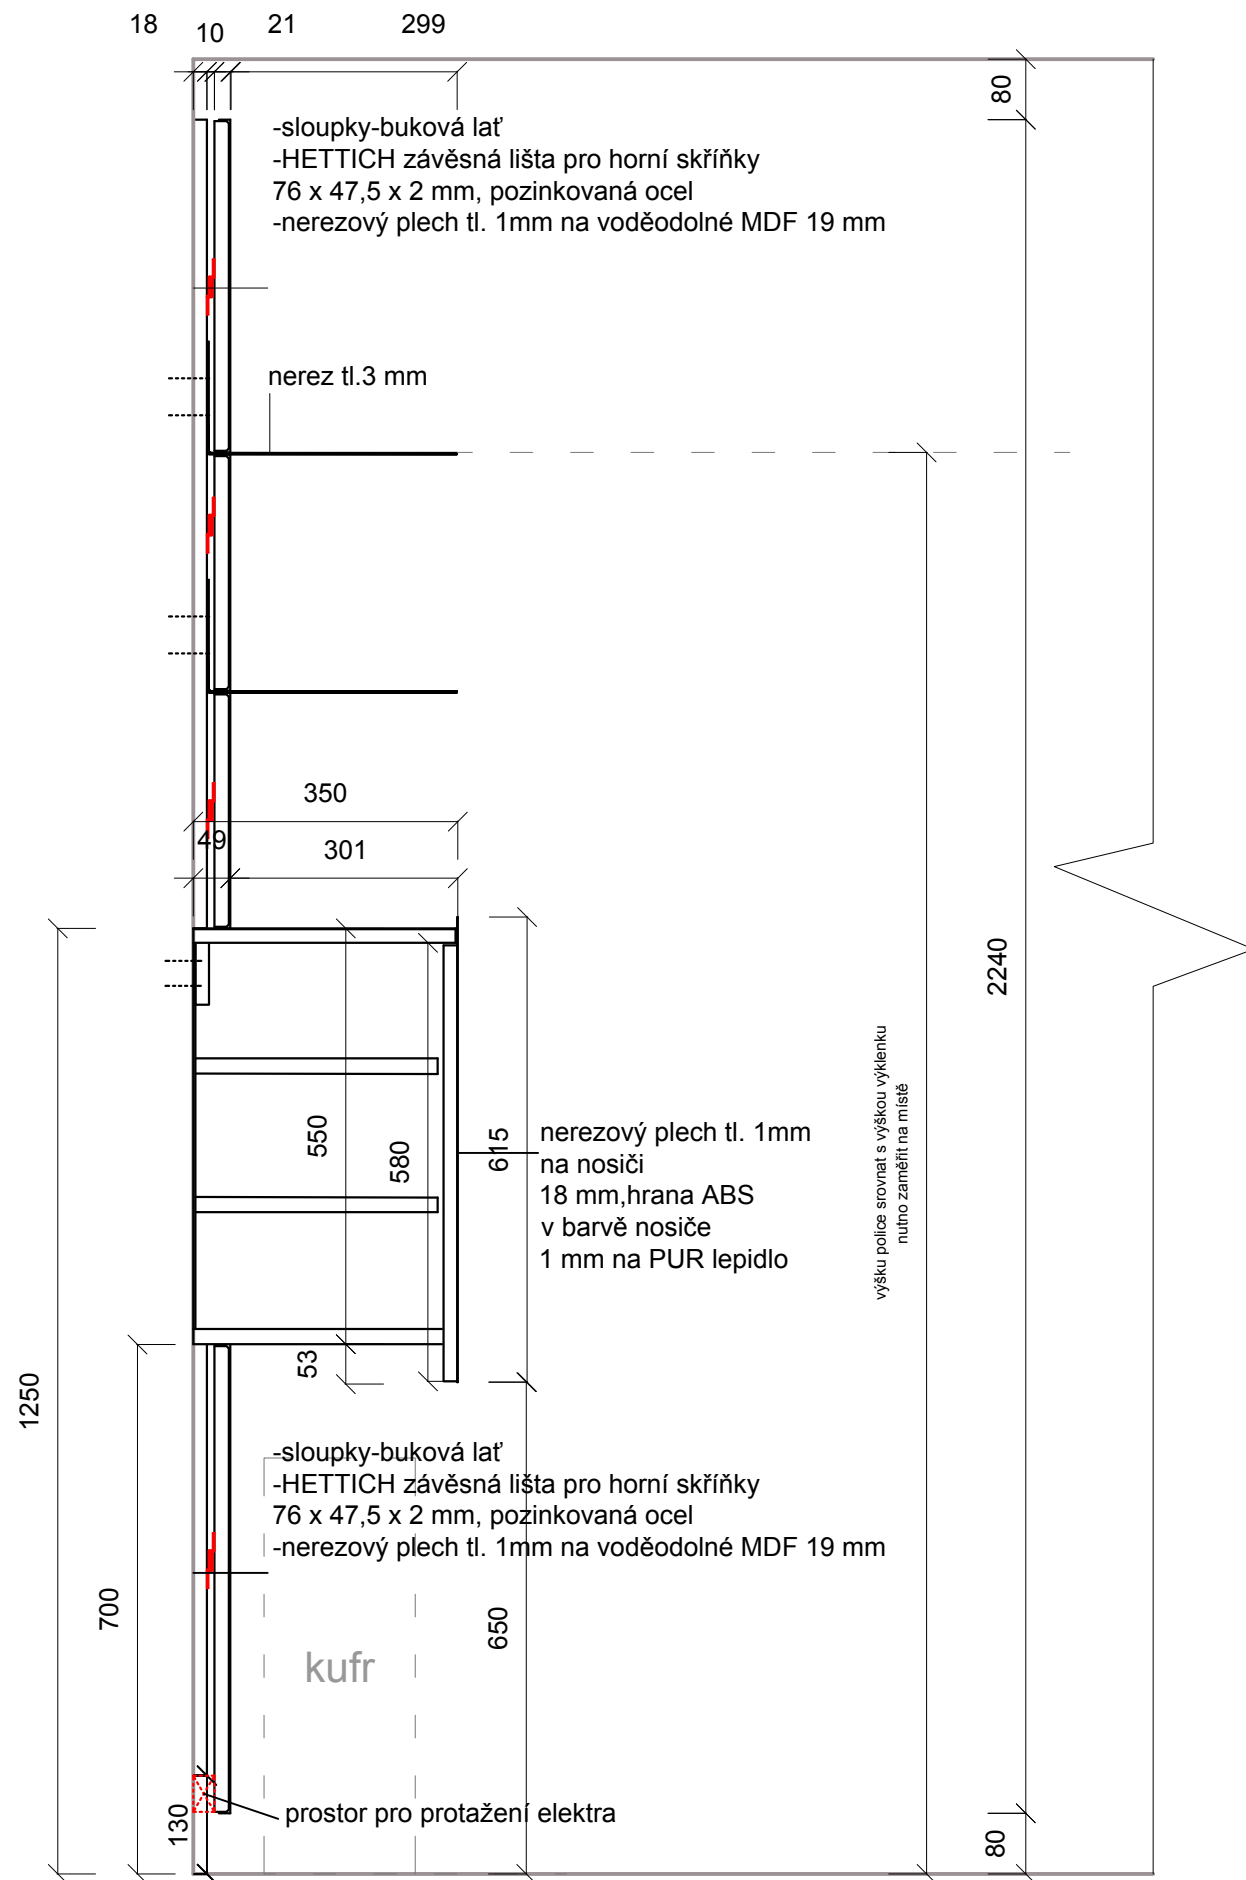

Popis:

OBKLAD ZADNÍ STĚNY NEREZOVÝ PLECH 1 mm na voděodolné MDF 19 mm
ZÁVĚSNÁ SKŘÍŇKA BROUŠENÝ NEREZ, D4F – povrchová úprava-všesměrný kartáč, 3 mm na laminu 18 mm

(Ceramic Red K098 SU), hrana ABS v barvě lamina 1mm na PUR lepidlo

POLICE 2x NEREZOVÝ PLECH 3 mm ohýbaný, hl. police 300 mm


**VÝKRES NESLOUŽÍ JAKO VÝROBNÍ DOKUMENTACE
NUTNO ZAMĚŘIT DLE SKUTEČNÝCH ROZMĚRŮ**

POSTROP


PROJEKT:	KOST
VÝKRES:	DETAIL OBLOŽENÍ STĚNY 1
OZNAČENÍ:	12/17
VYPRACOVAL(A):	xxx

DATUM	MĚŘÍTKO	FORMÁT
28.01.2026	1:10	A3

- sloupky-buková lať
- HETTICH závěsná lišta pro horní skříňky
76 x 47,5 x 2 mm, pozinkovaná ocel
- nerezový plech tl. 1mm na voděodolné MDF 19 mm

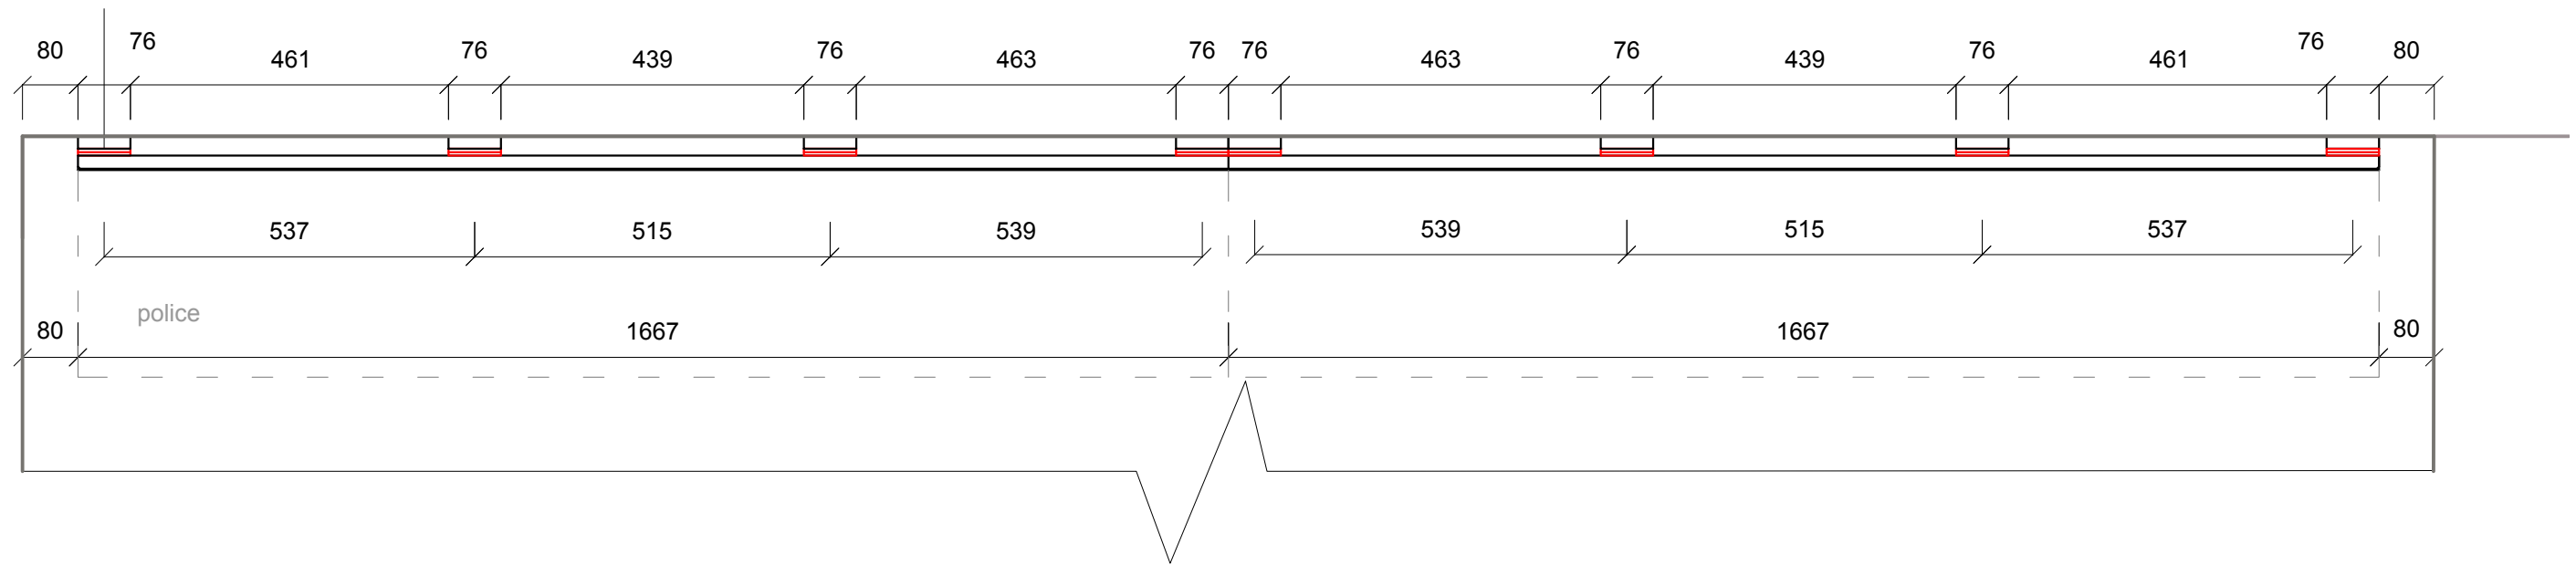

2X POLICE TL. 3 mm (1:15)

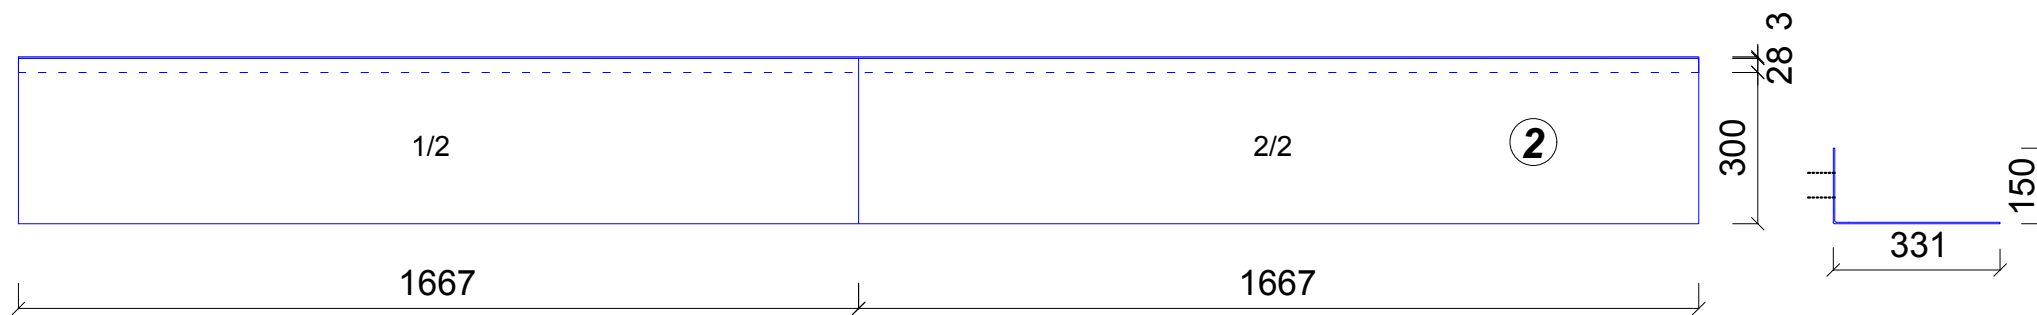

Popis:




OBKLAD STĚNY NEREZOVÝ PLECH 1 mm na voděodolné MDF 19 mm
POLICE NEREZOVÝ PLECH 3 mm ohýbaný

VÝKRES NESLOUŽÍ JAKO VÝROBNÍ DOKUMENTACE
NUTNO ZAMĚŘIT DLE SKUTEČNÝCH ROZMĚRŮ

POSTROP

PROJEKT:	KOST	
VÝKRES:	DETAIL OBLOŽENÍ STĚNY 2, POLICE	
OZNAČENÍ:	13/17	
VYPRACOVAL(A):	lxxx	
DATUM	MĚŘÍTKO	FORMÁT
28.01.2026	1:10	A3

ZÁVĚSNÁ NEREZOVÁ SKŘÍŇKA - KORPUSY

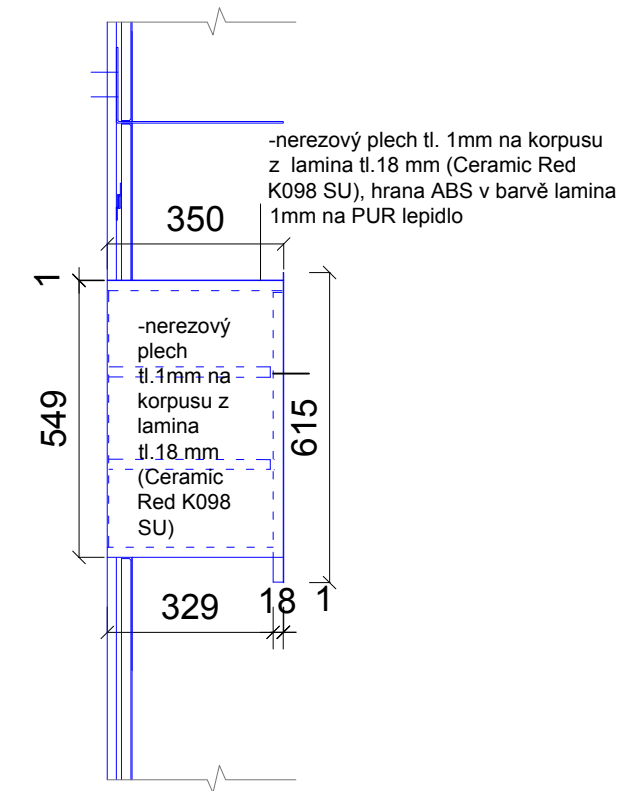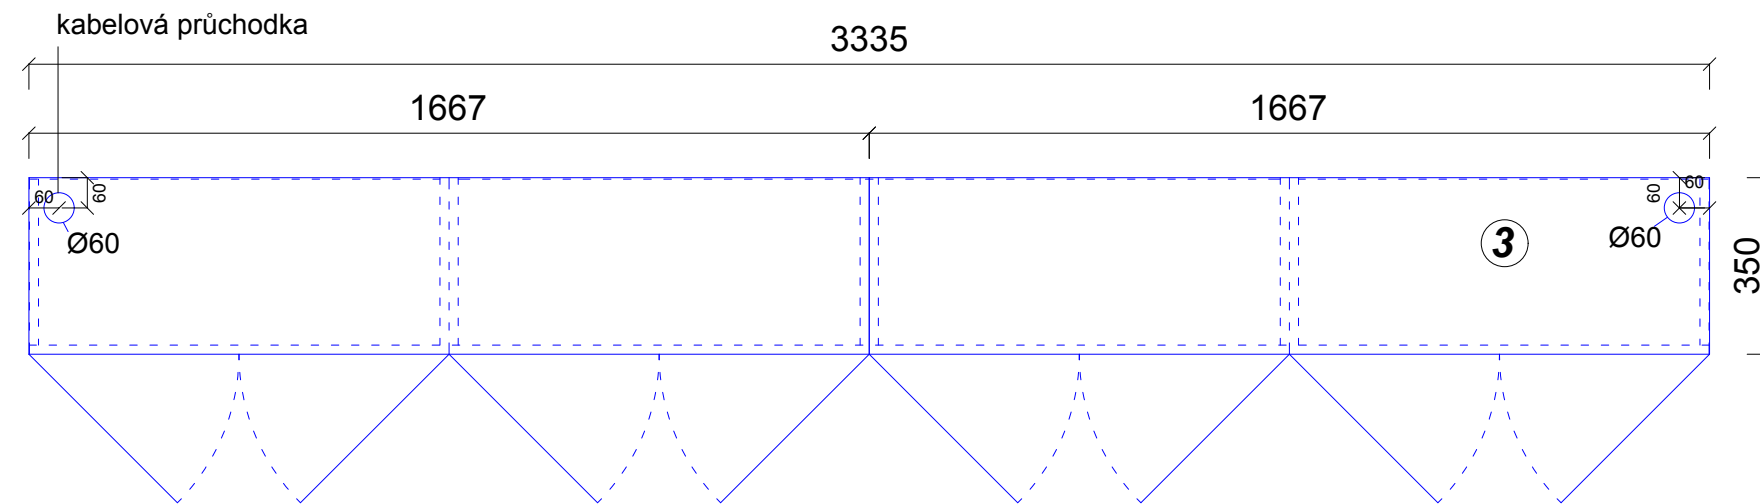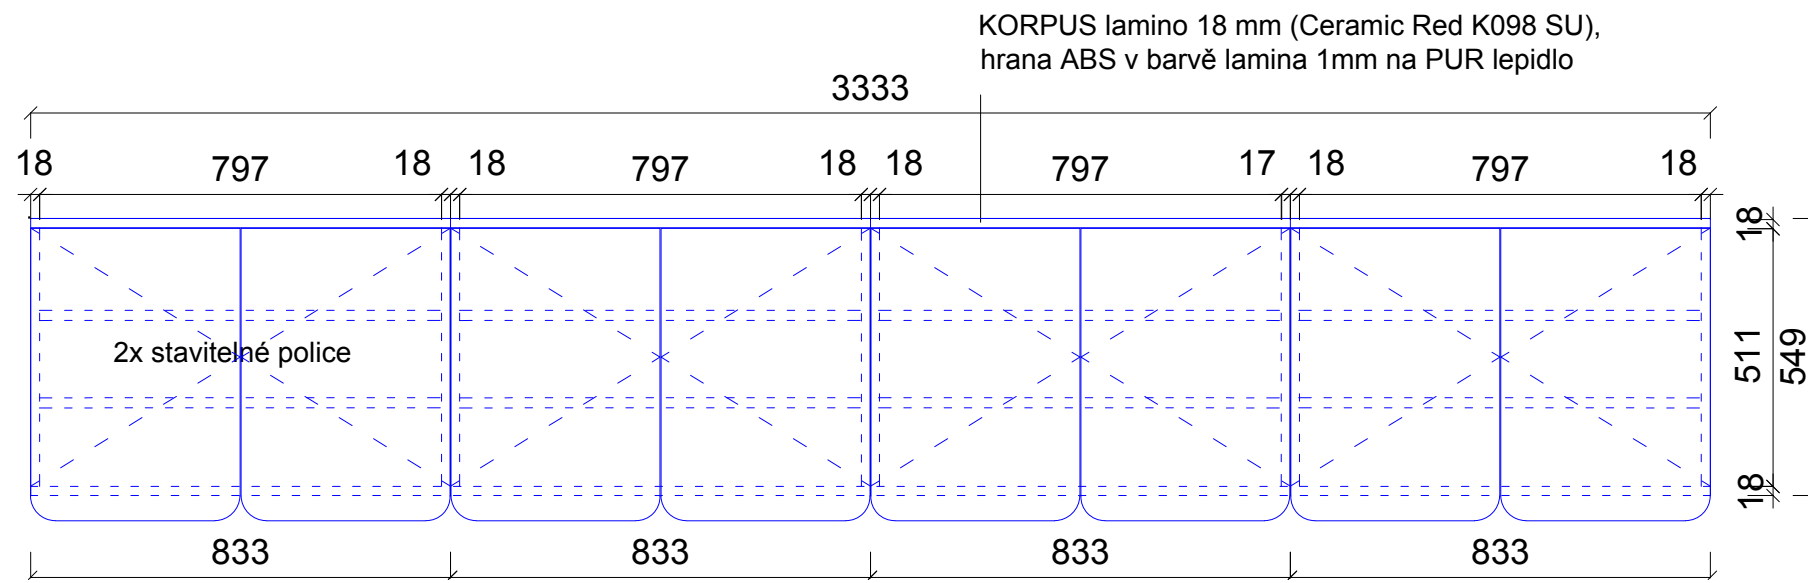


Popis:
NÁSTĚNNÁ SKŘÍŇKA korpus-lamino 18 mm, broušená nerez tl. 3mm ③

VÝKRES NESLOUŽÍ JAKO VÝROBNÍ DOKUMENTACE
NUTNO ZAMĚŘIT DLE SKUTEČNÝCH ROZMĚRŮ


POSTROP

PROJEKT:	KOST	
VÝKRES:	ZÁVĚSNÁ SKŘÍŇKA-KORPUSY	
OZNAČENÍ:	15/17	
VYPRACOVAL(A):	lxxx	
DATUM	MĚŘÍTKO	FORMÁT
28.01.2026	1:20	A3


MAGNETICKÁ NEREZOVÁ TABULE

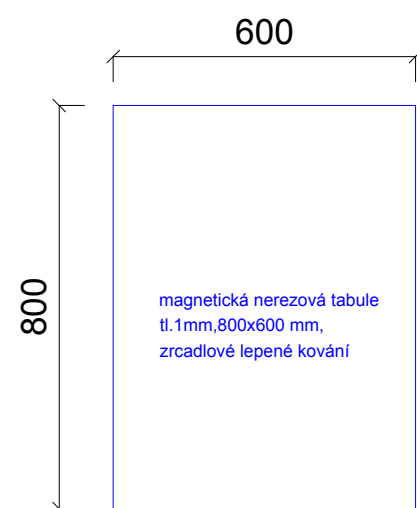

VĚŠÁK

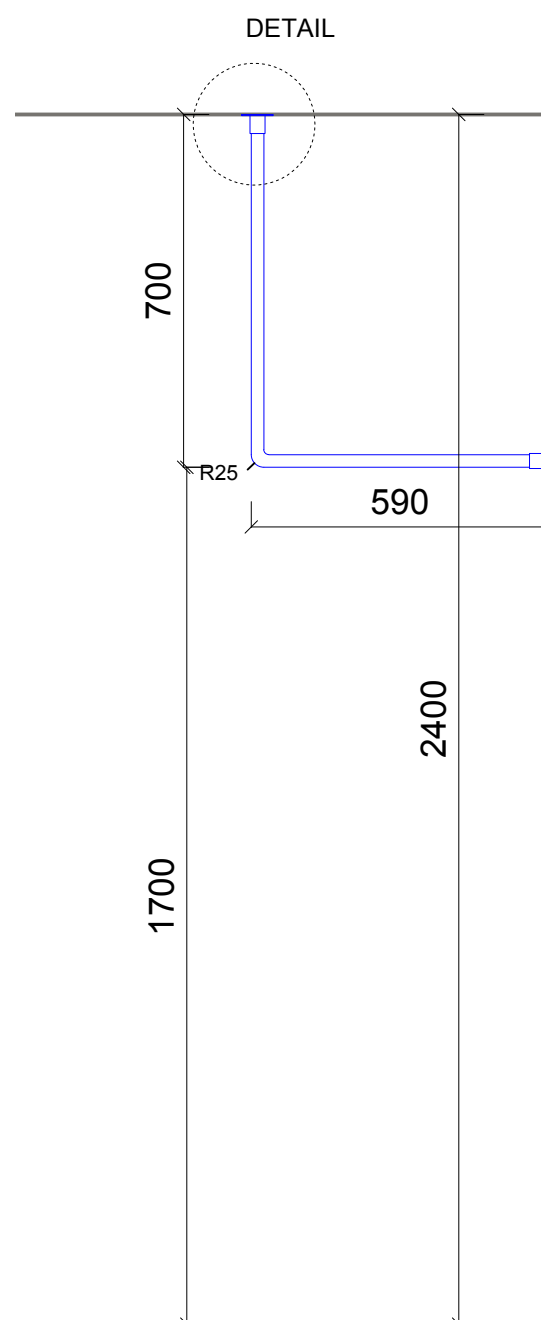

DETAIL

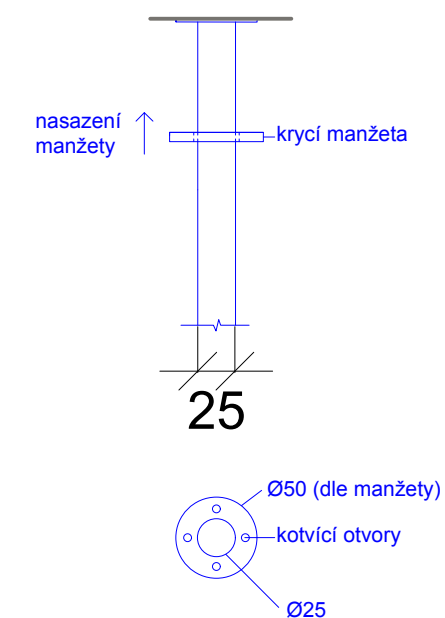


Popis:
MAGNETICKÁ NEREZOVÁ TABULE
magnetický nerezový plech tl. 1 mm na voděodolné MDF 19 mm
VĚŠÁK nerezová kulatina, Ø 25 mm

VÝKRES NESLOUŽÍ JAKO VÝROBNÍ DOKUMENTACE
NUTNO ZAMĚŘIT DLE SKUTEČNÝCH ROZMĚRŮ


POSTROP

PROJEKT:	KOST	
VÝKRES:	MAGNETICKÁ TABULE/VĚŠÁK	
OZNAČENÍ:	16/17	
VYPRACOVAL(A):	xxx	
DATUM	MĚŘÍTKO	FORMÁT
28.01.2026	1:15	A3

PŮDORYS

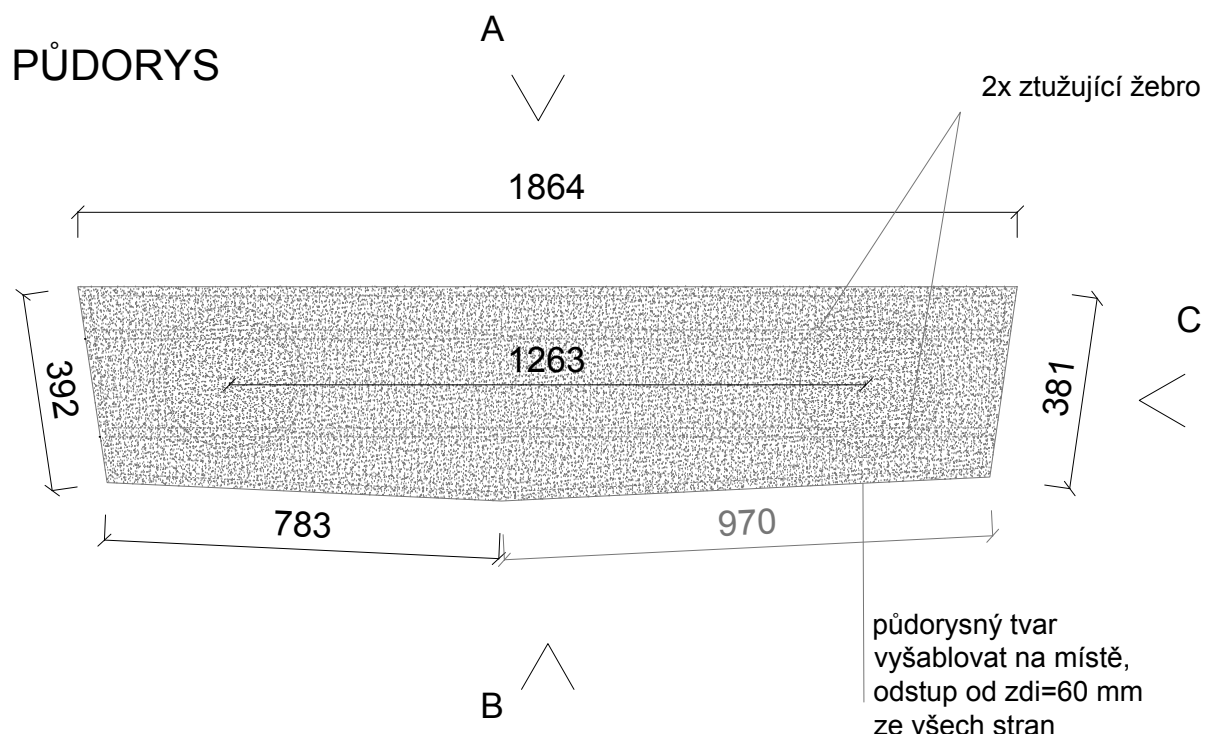


POHLED A

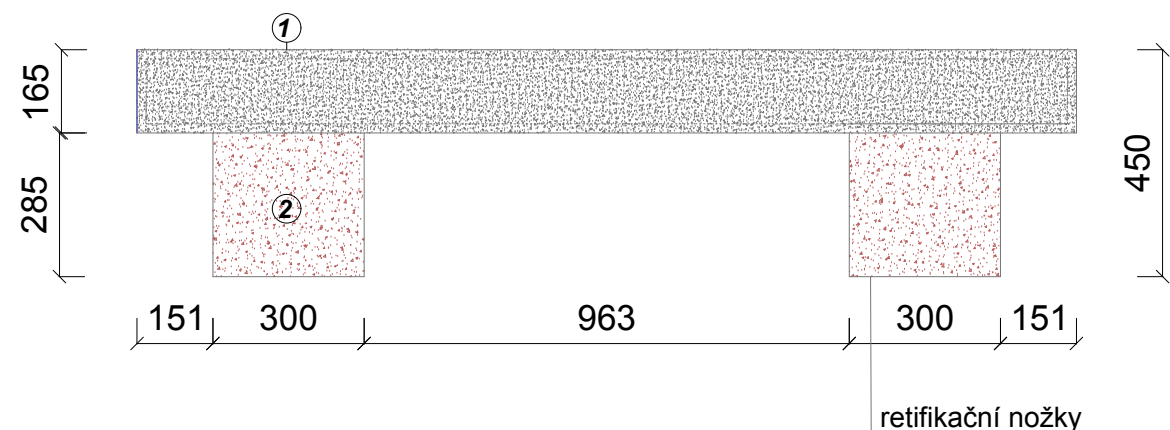

Legenda:



PROBARVENÝ BETON Beton C50/67 s přidavkem pigmentu na bázi oxidu železa. Hydrofobizace povrchu materiálem Polyuretan vodou ředitelný. Vyztužení neželeznou armaturou např. Orlibit. Uložení do formy s malým vodním součinitelem po vrstvách. Referenční standard Švec beton.

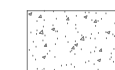


BETONOVÁ STĚRKA


Popis:

STĚRKA tl. 3mm kci z MDF voděodolné MDF ①
BETONOVÉ NOHY LAVICE probarvený beton ②
Výsledný tvar lavice nutné zaměřit na místě. Tvar vychází z jednotlivých úhlů sevření okolních stěn v prostoru umístění lavice.

POHLED B

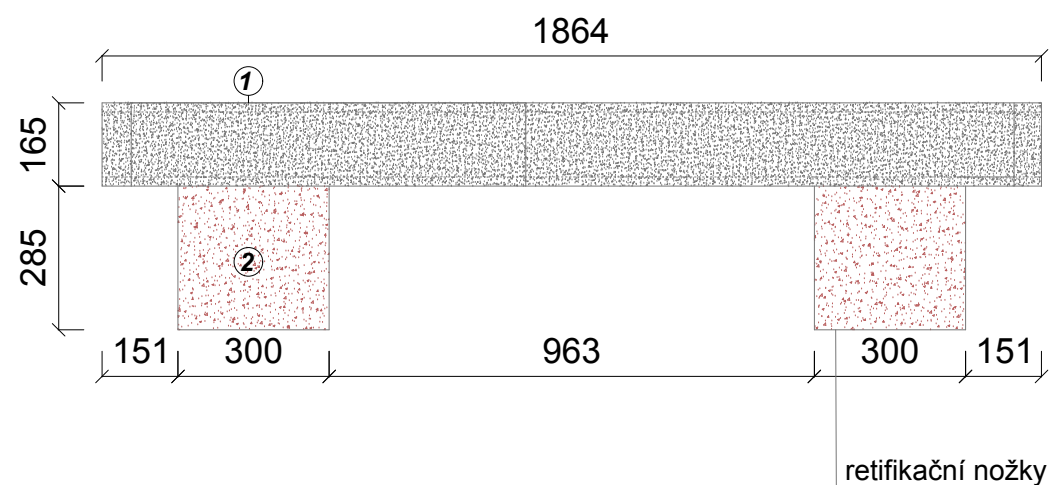

POHLED C

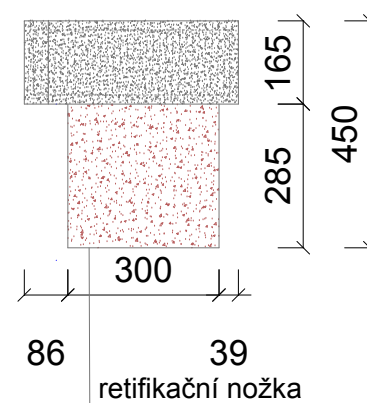

VÝKRES NESLOUŽÍ JAKO VÝROBNÍ DOKUMENTACE
 NUTNO ZAMĚŘIT DLE SKUTEČNÝCH ROZMĚRŮ

POSTROP

PROJEKT:	KOST
VÝKRES:	LAVICE
OZNAČENÍ:	17/17
VYPRACOVAL(A):	In

DATUM	MĚŘÍTKO	FORMÁT
28.01.2026	1:15	A3