
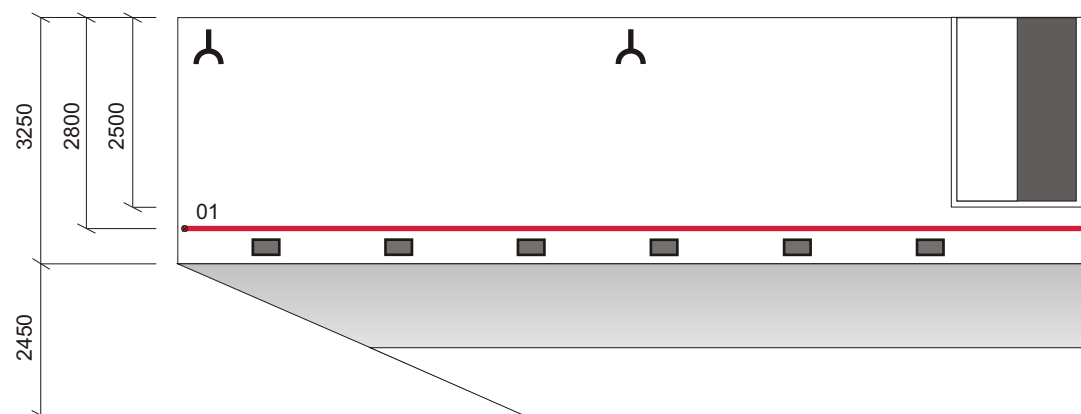
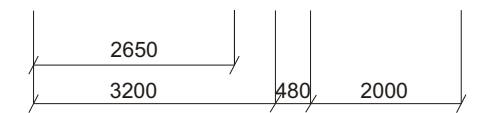
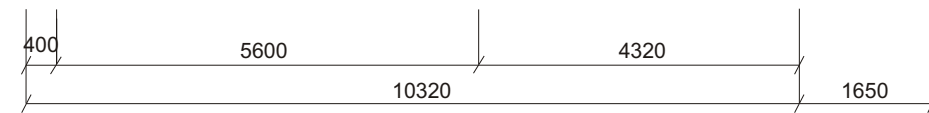
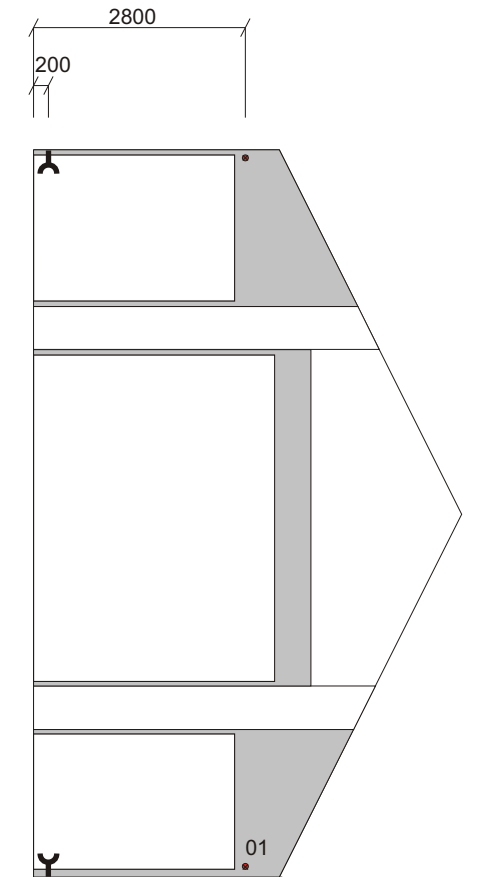
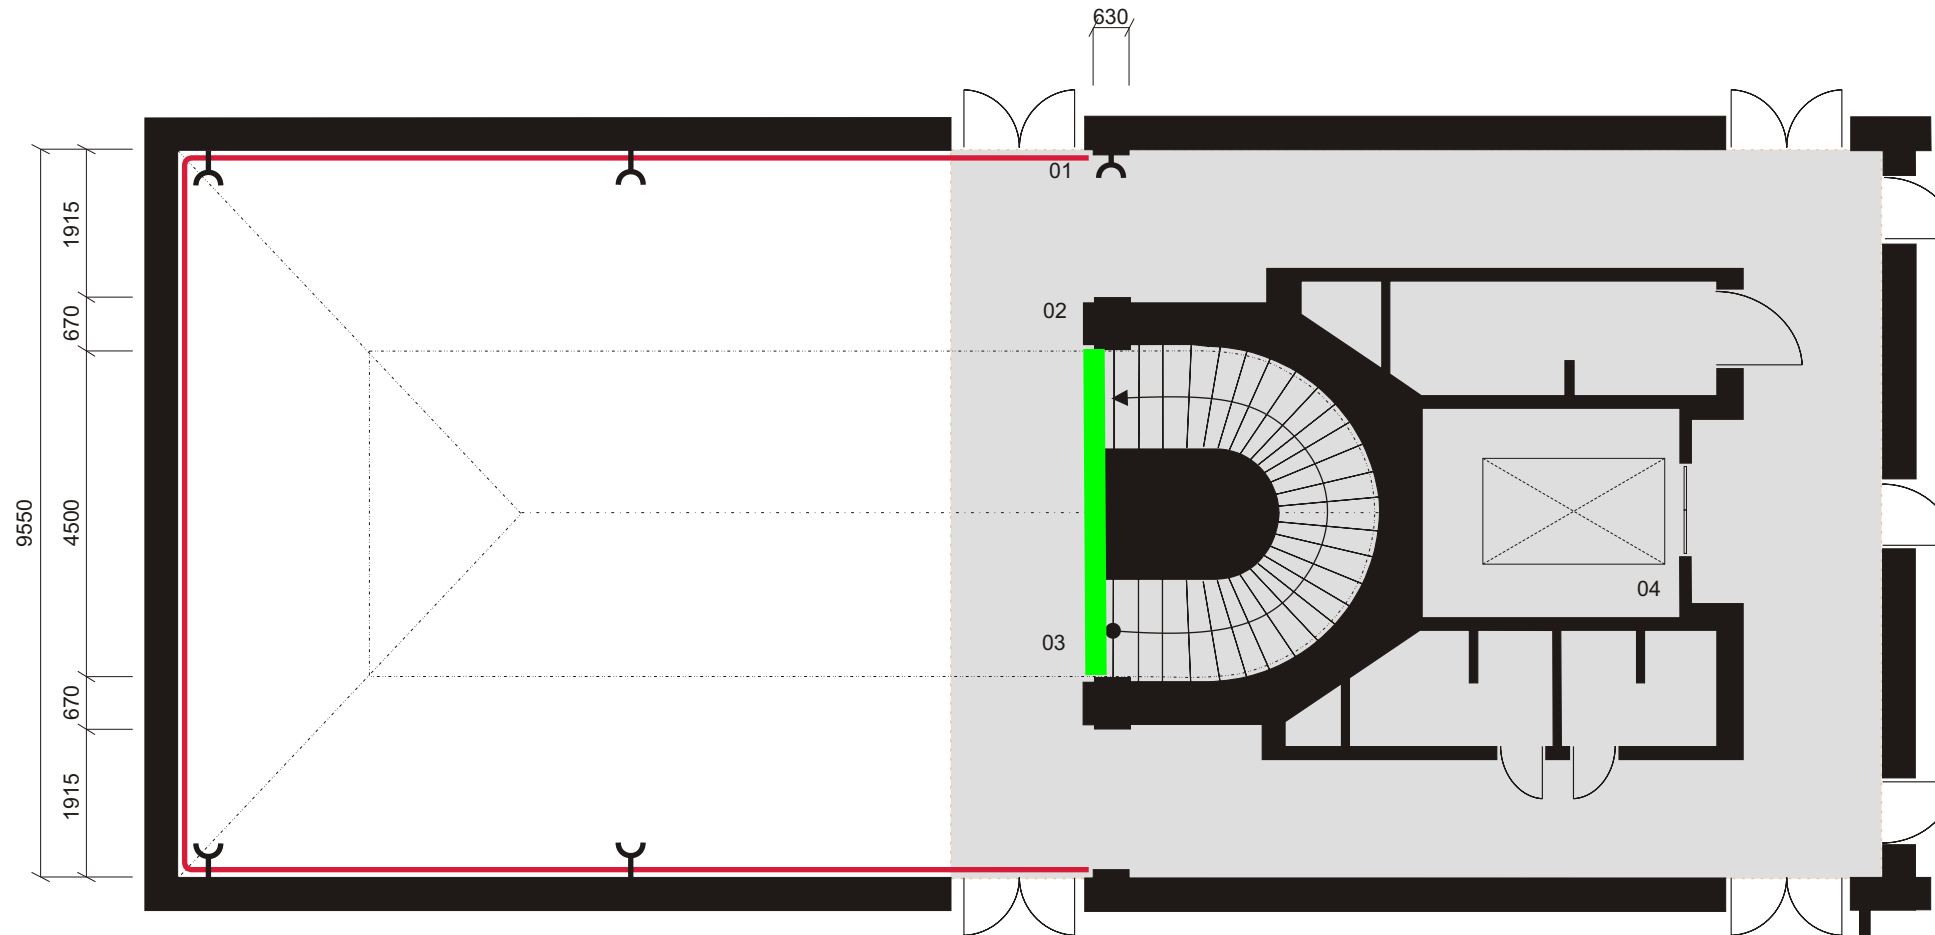
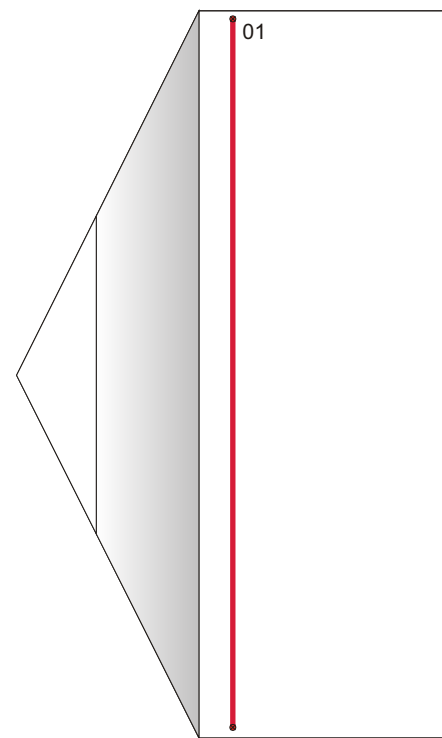


Pražákův palác, 4. patro – Atrium
/ Prazak Palace, 4st floor – Atrium

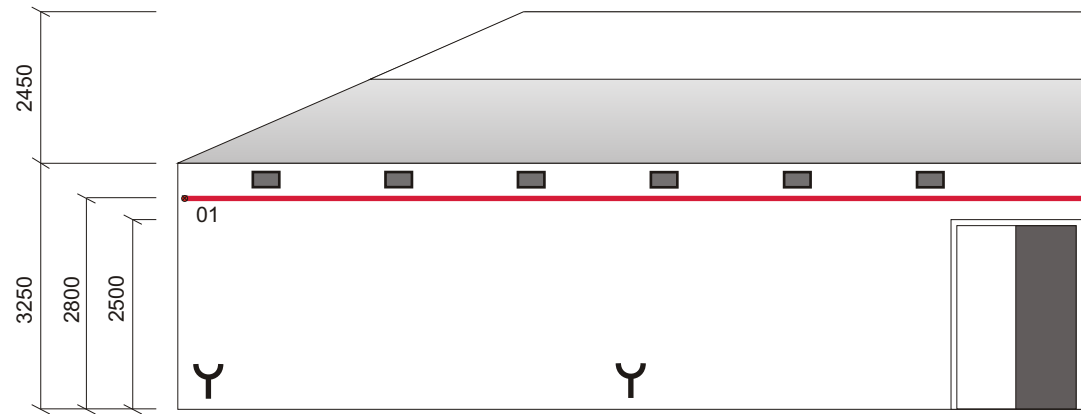

Legenda / Legend

- 01 osvětlovací rampa osazená zářivkami
/ Lighting cornice
- 02 sloup na tirážní panel, Š 670 mm
/ Pillar with colophon data panel, w 670 mm
- 03 světlík / Opening
- 04 výtahová kabina – V 2240 mm, Š 1370 mm, H 2380 mm
/ Lift – h 2240 mm, w 1370 mm, d 2380 mm

M 1:100