



1 1

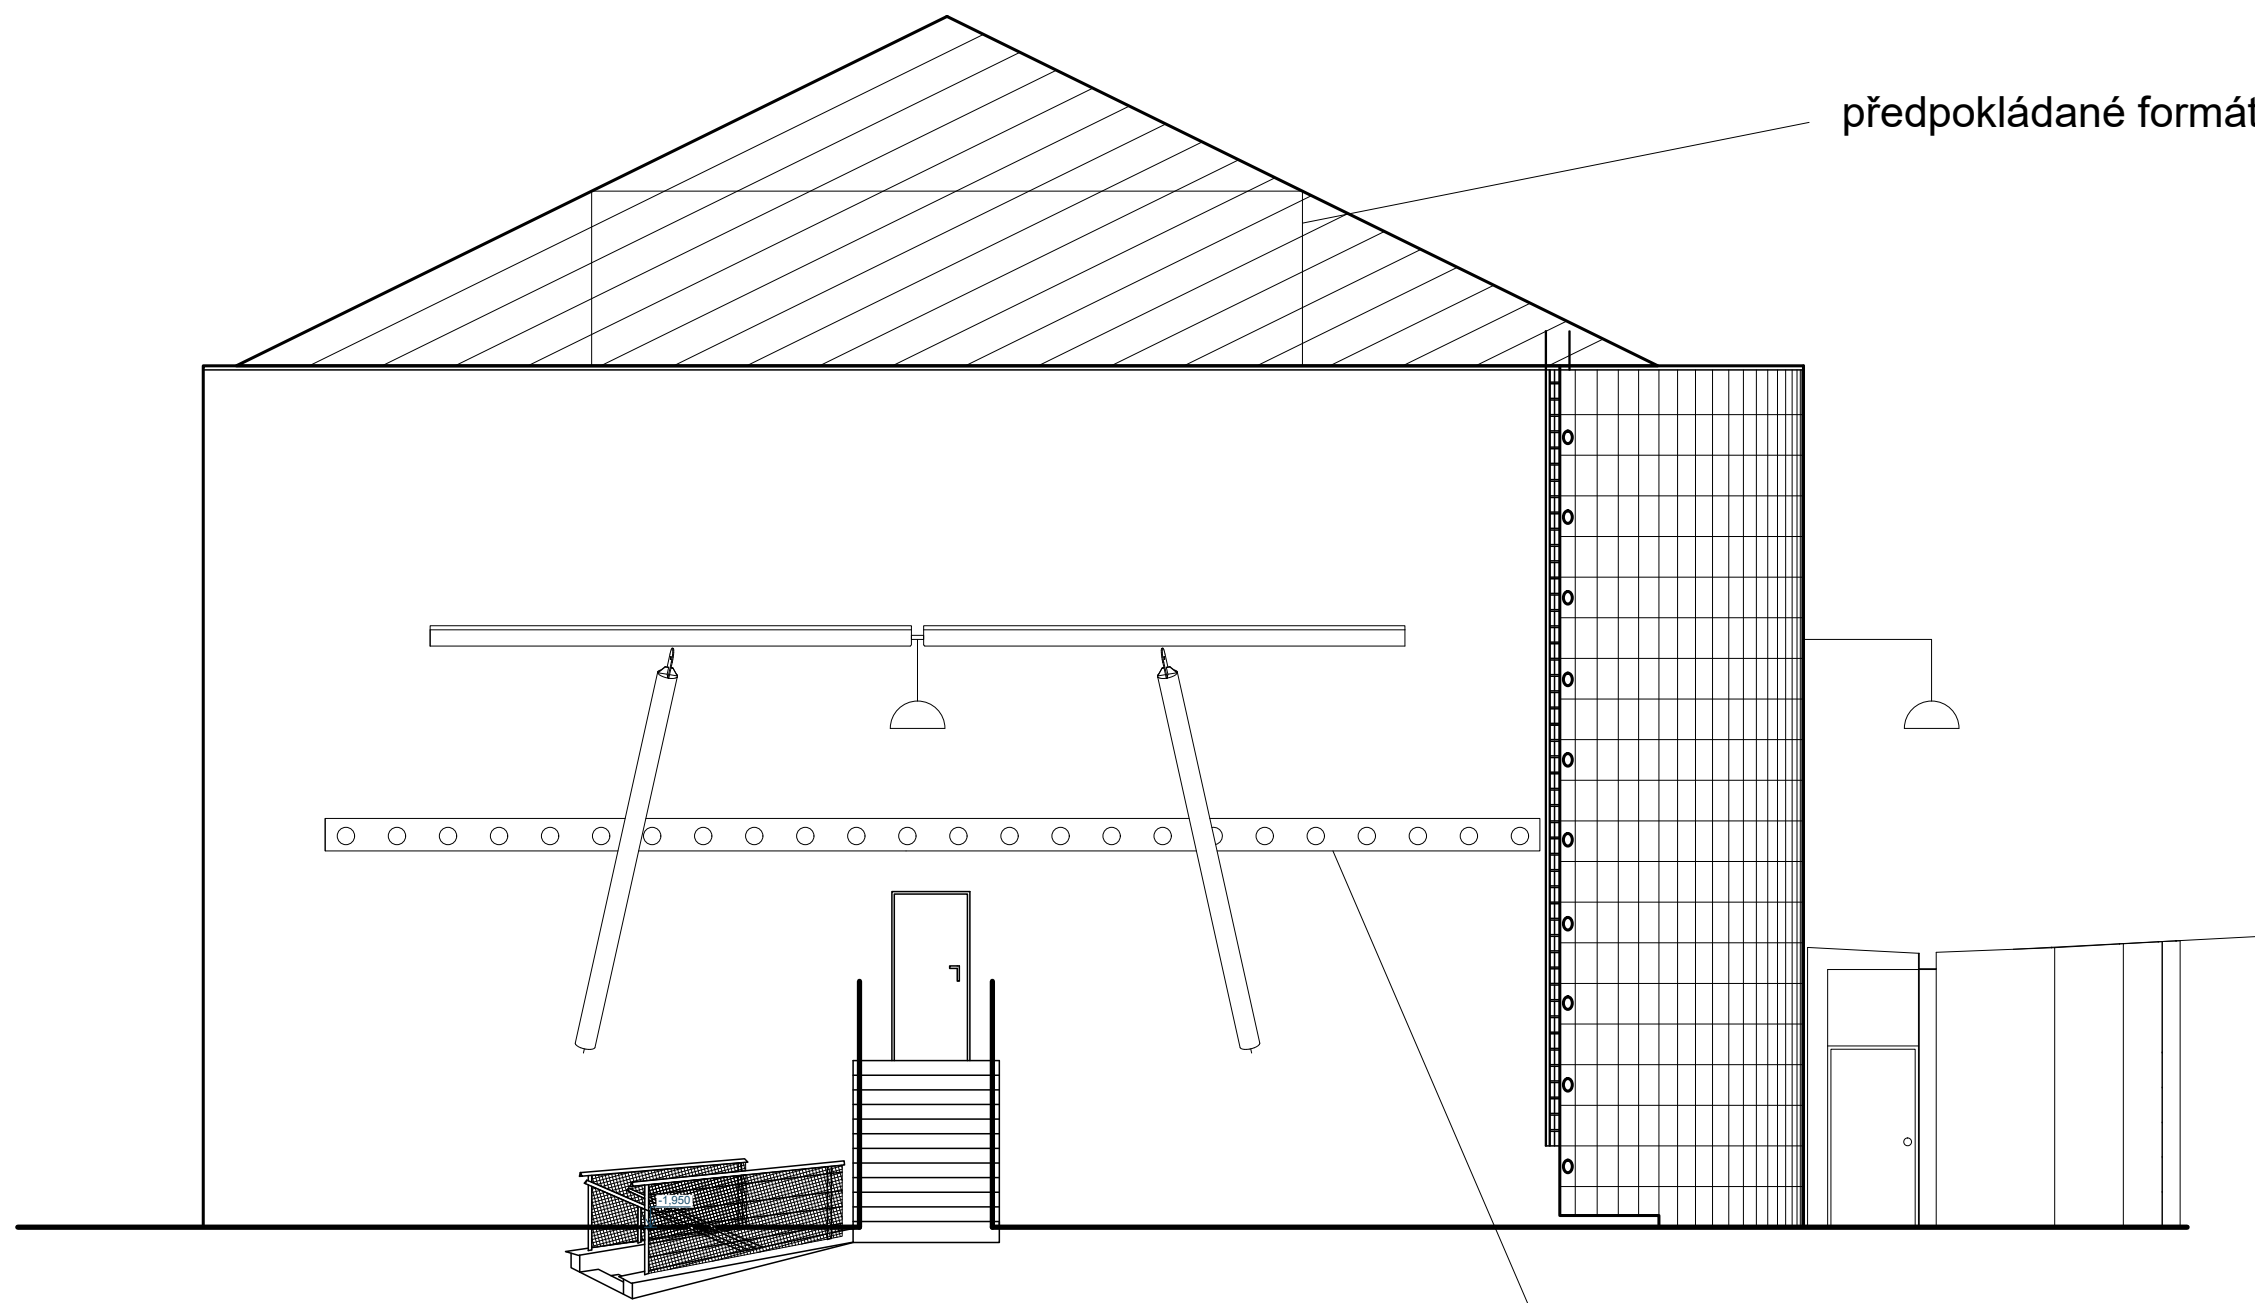


předpokládané formátování FVA

výdechy a nasávání vzduchotechniky


1 2

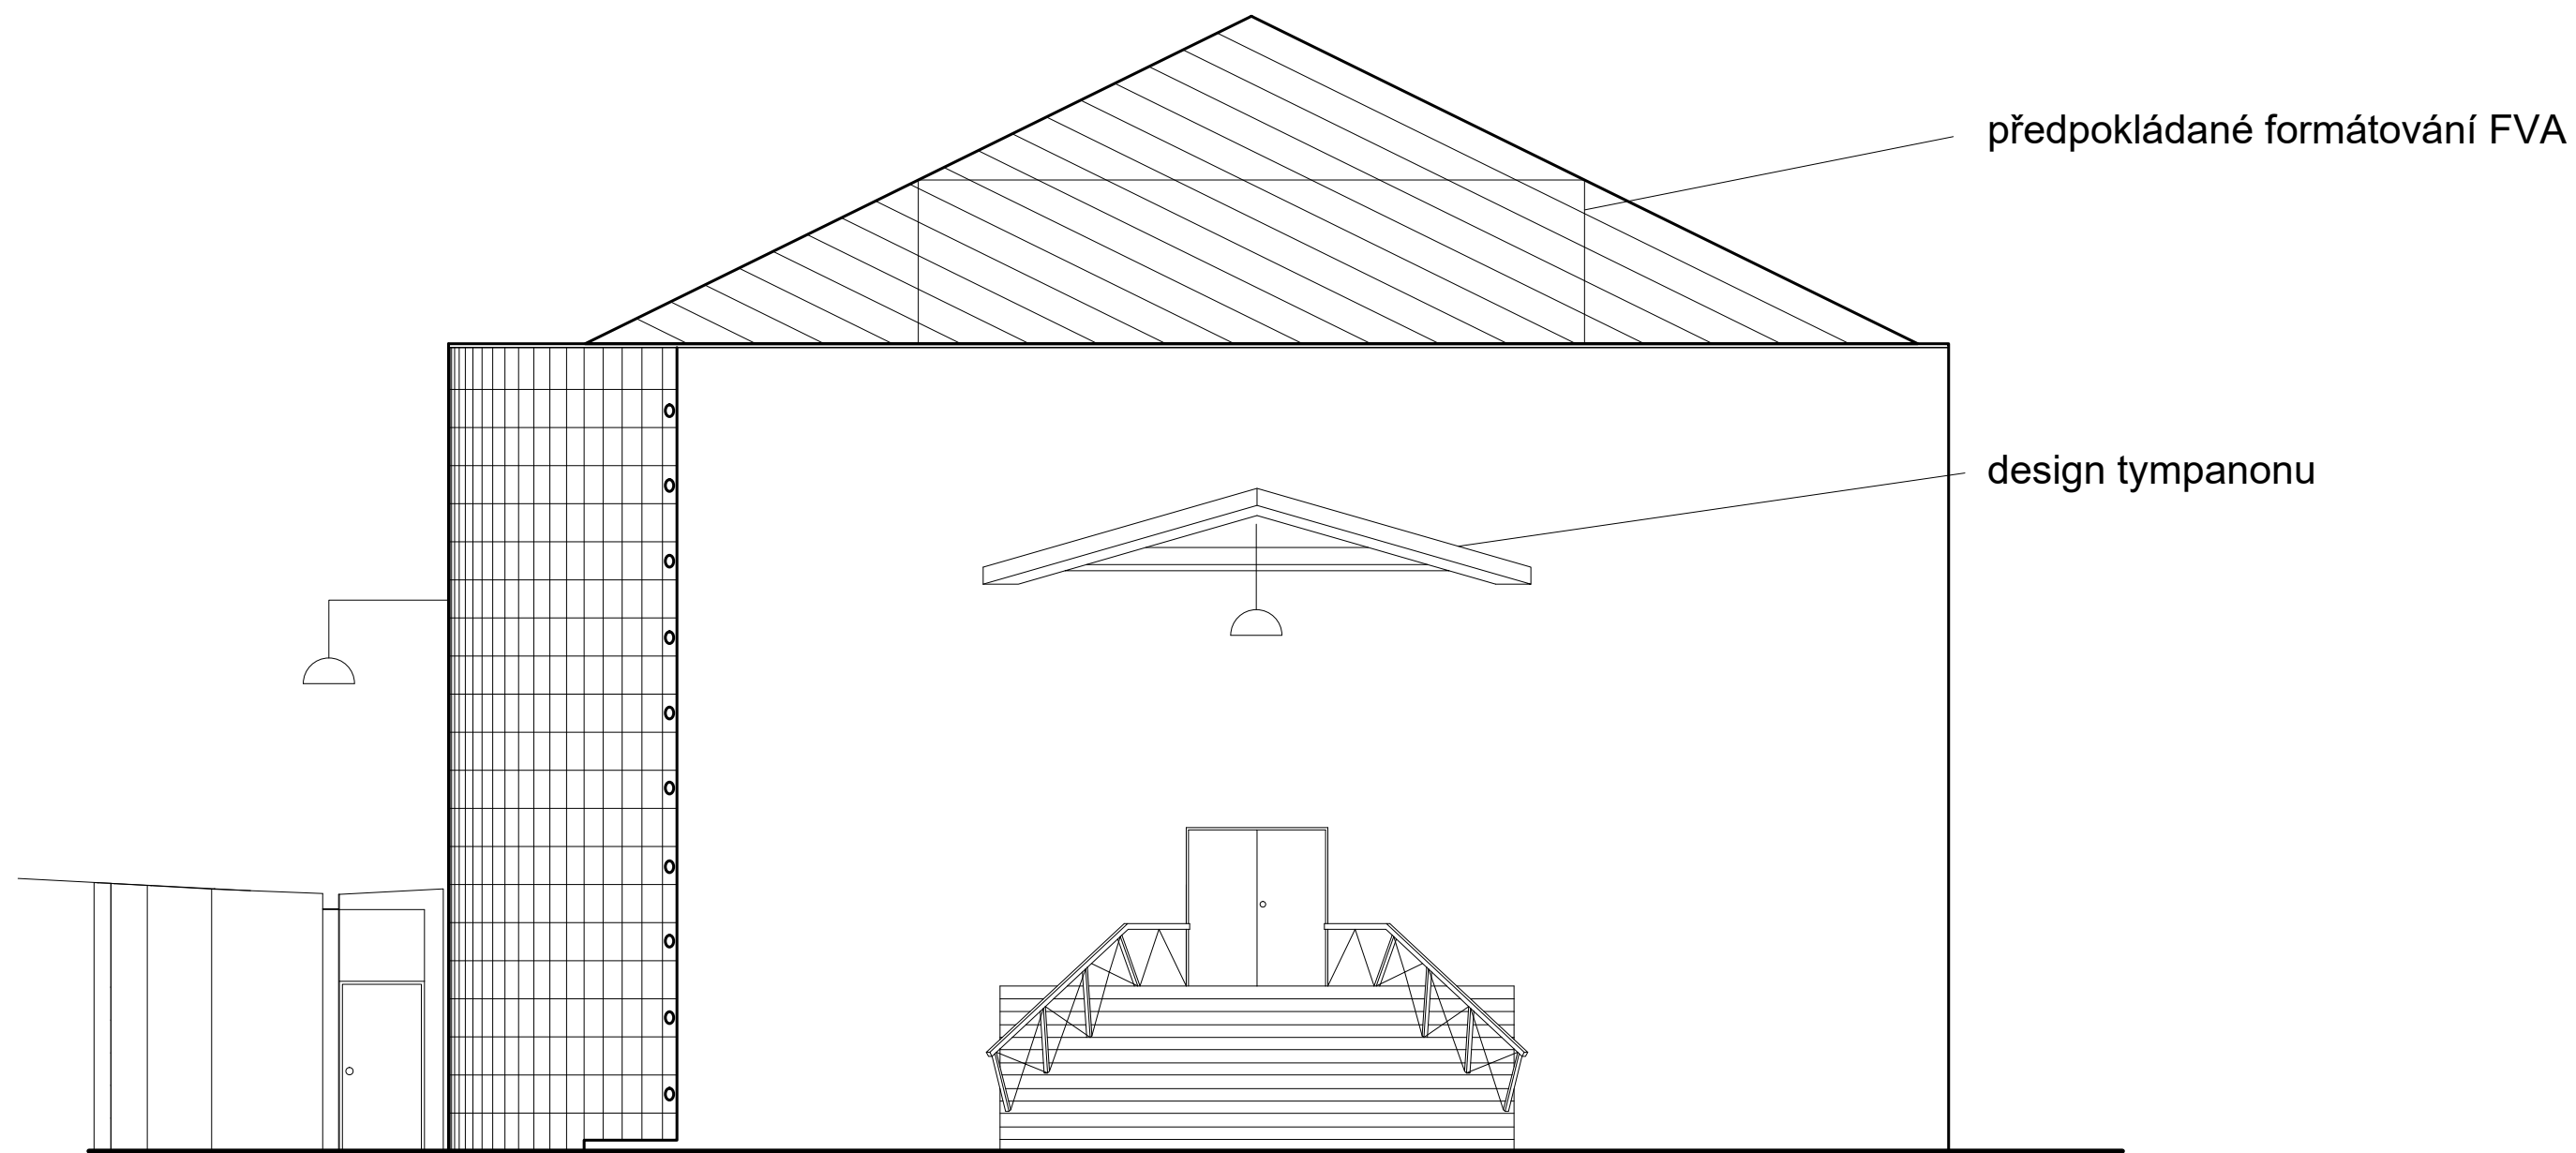


1 3

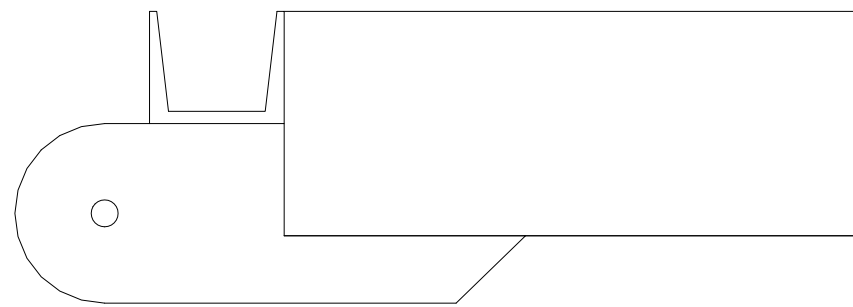


detail koncovky spojení střechy se severním průčelím

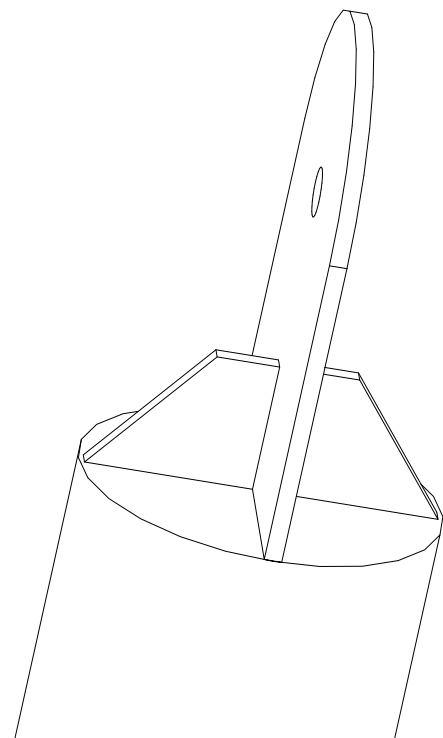


detail koncovky diagonální vzpěry střechy

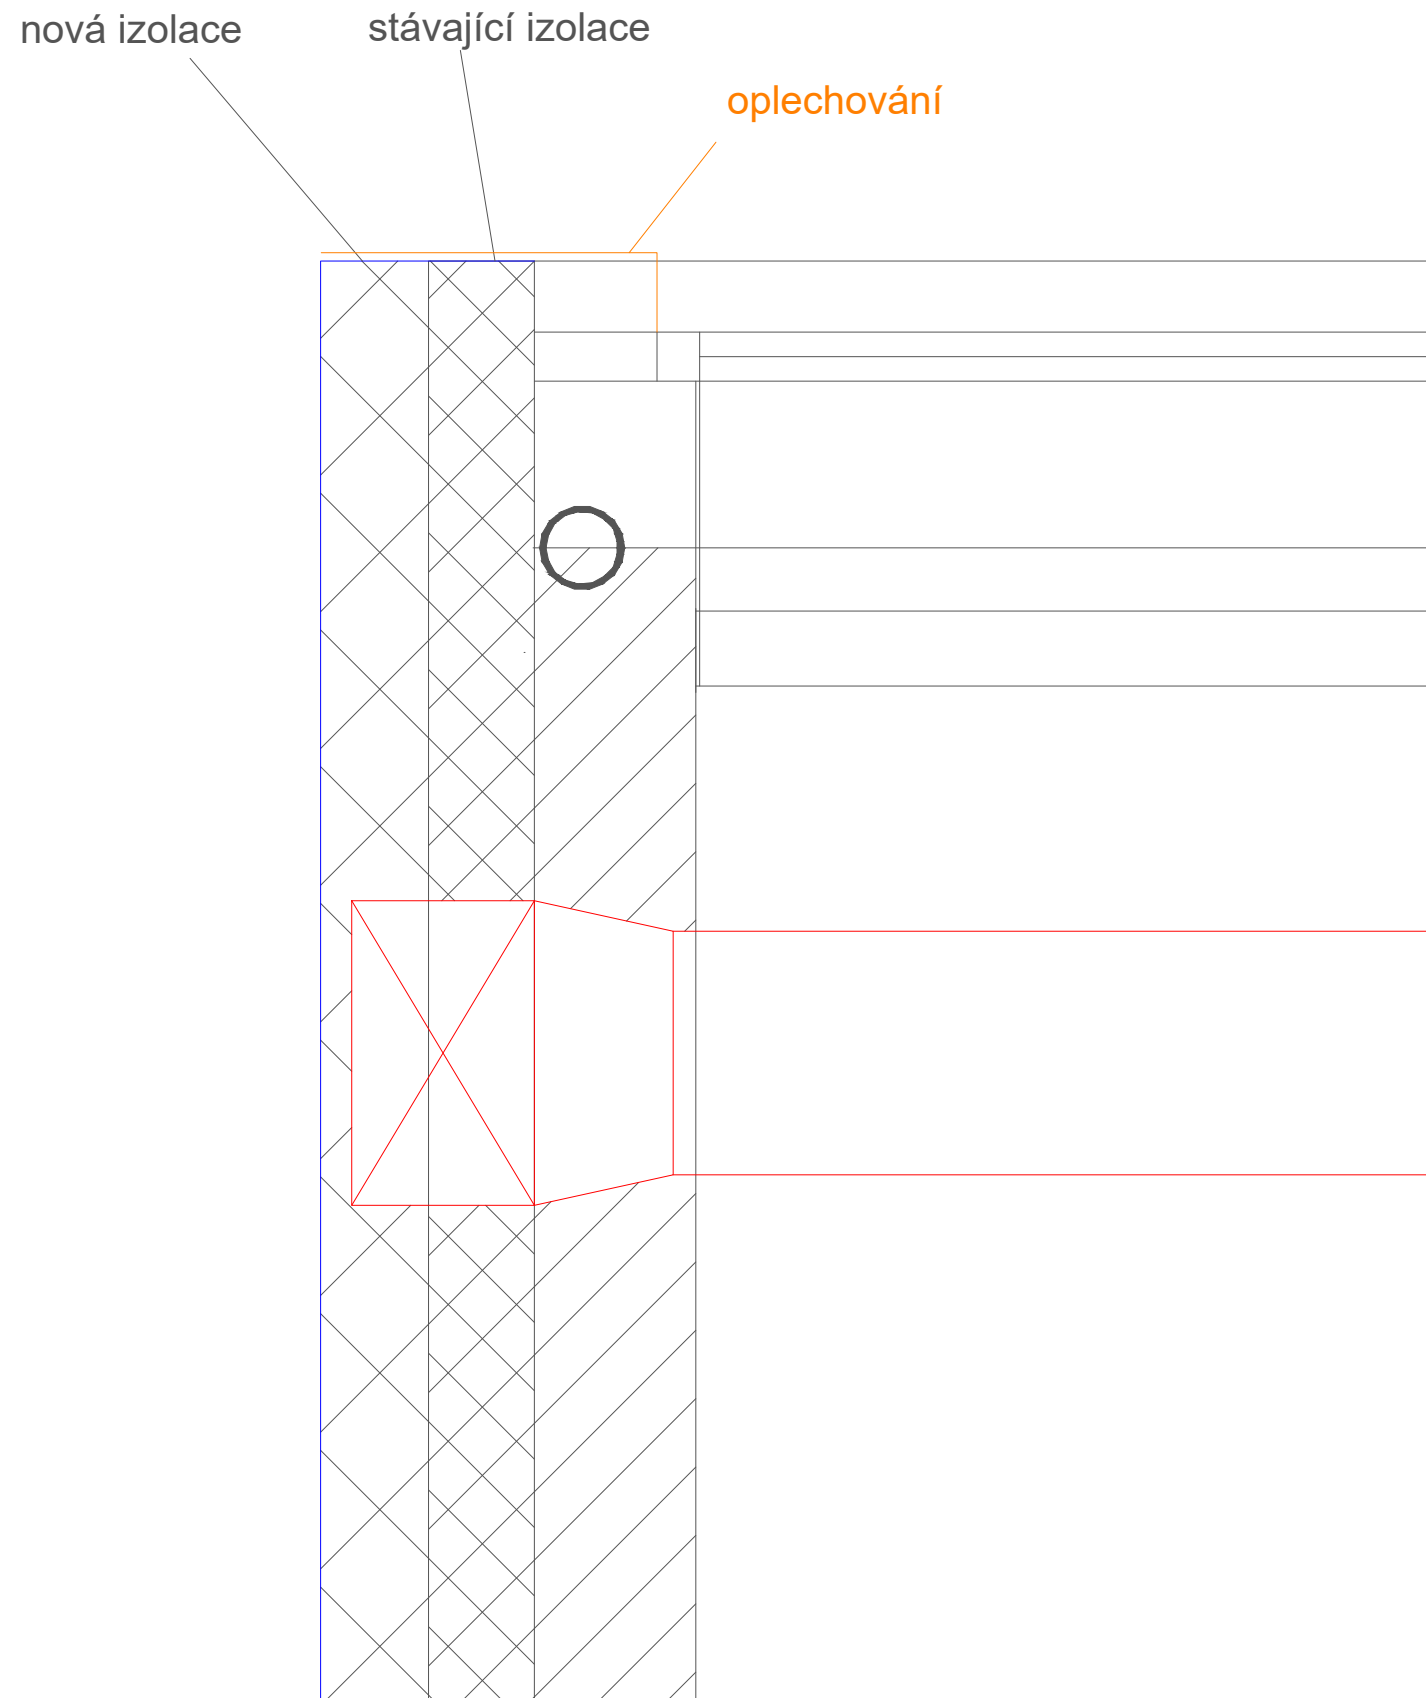


2₁

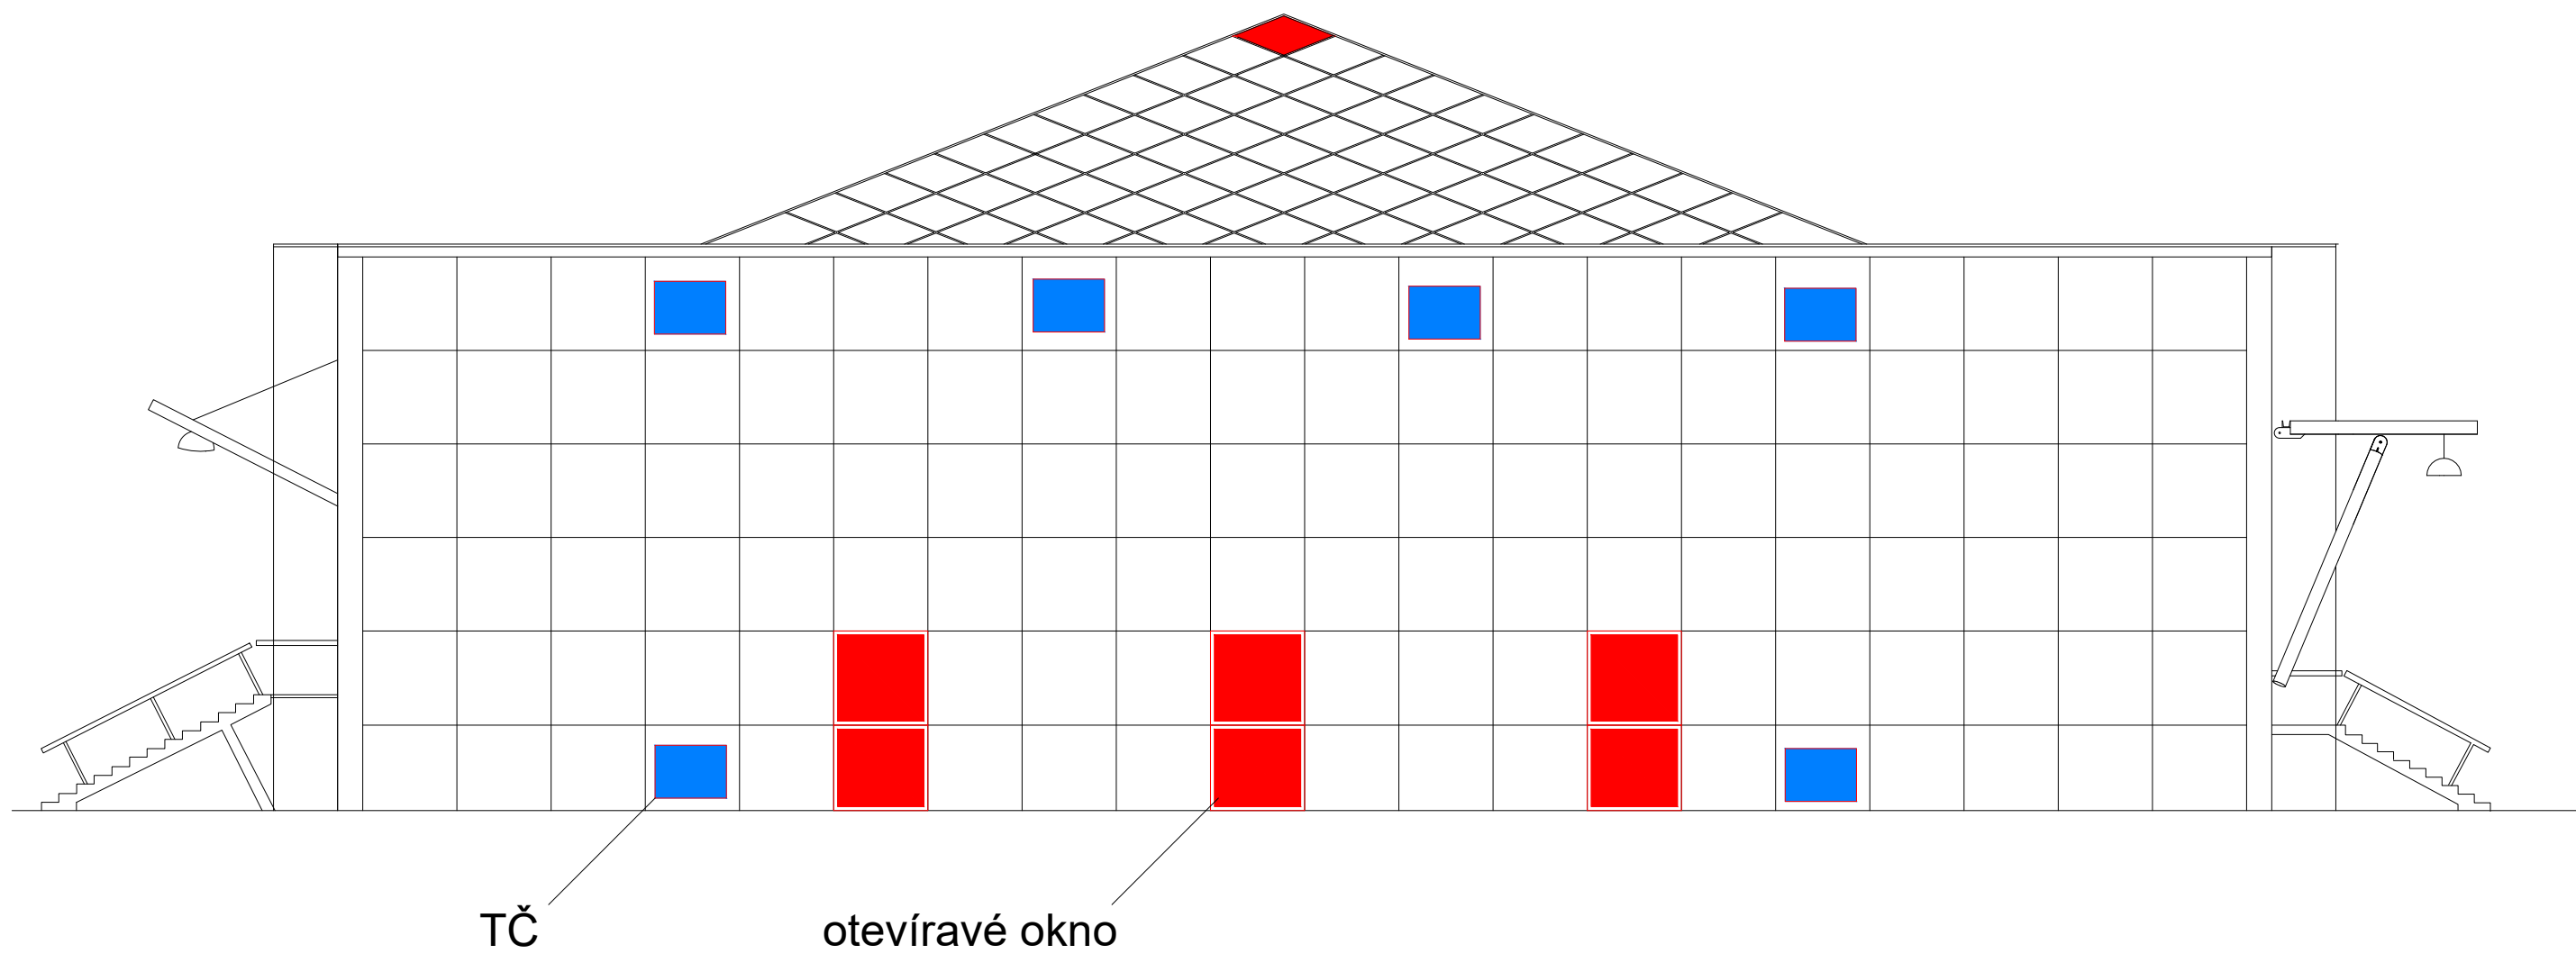


22

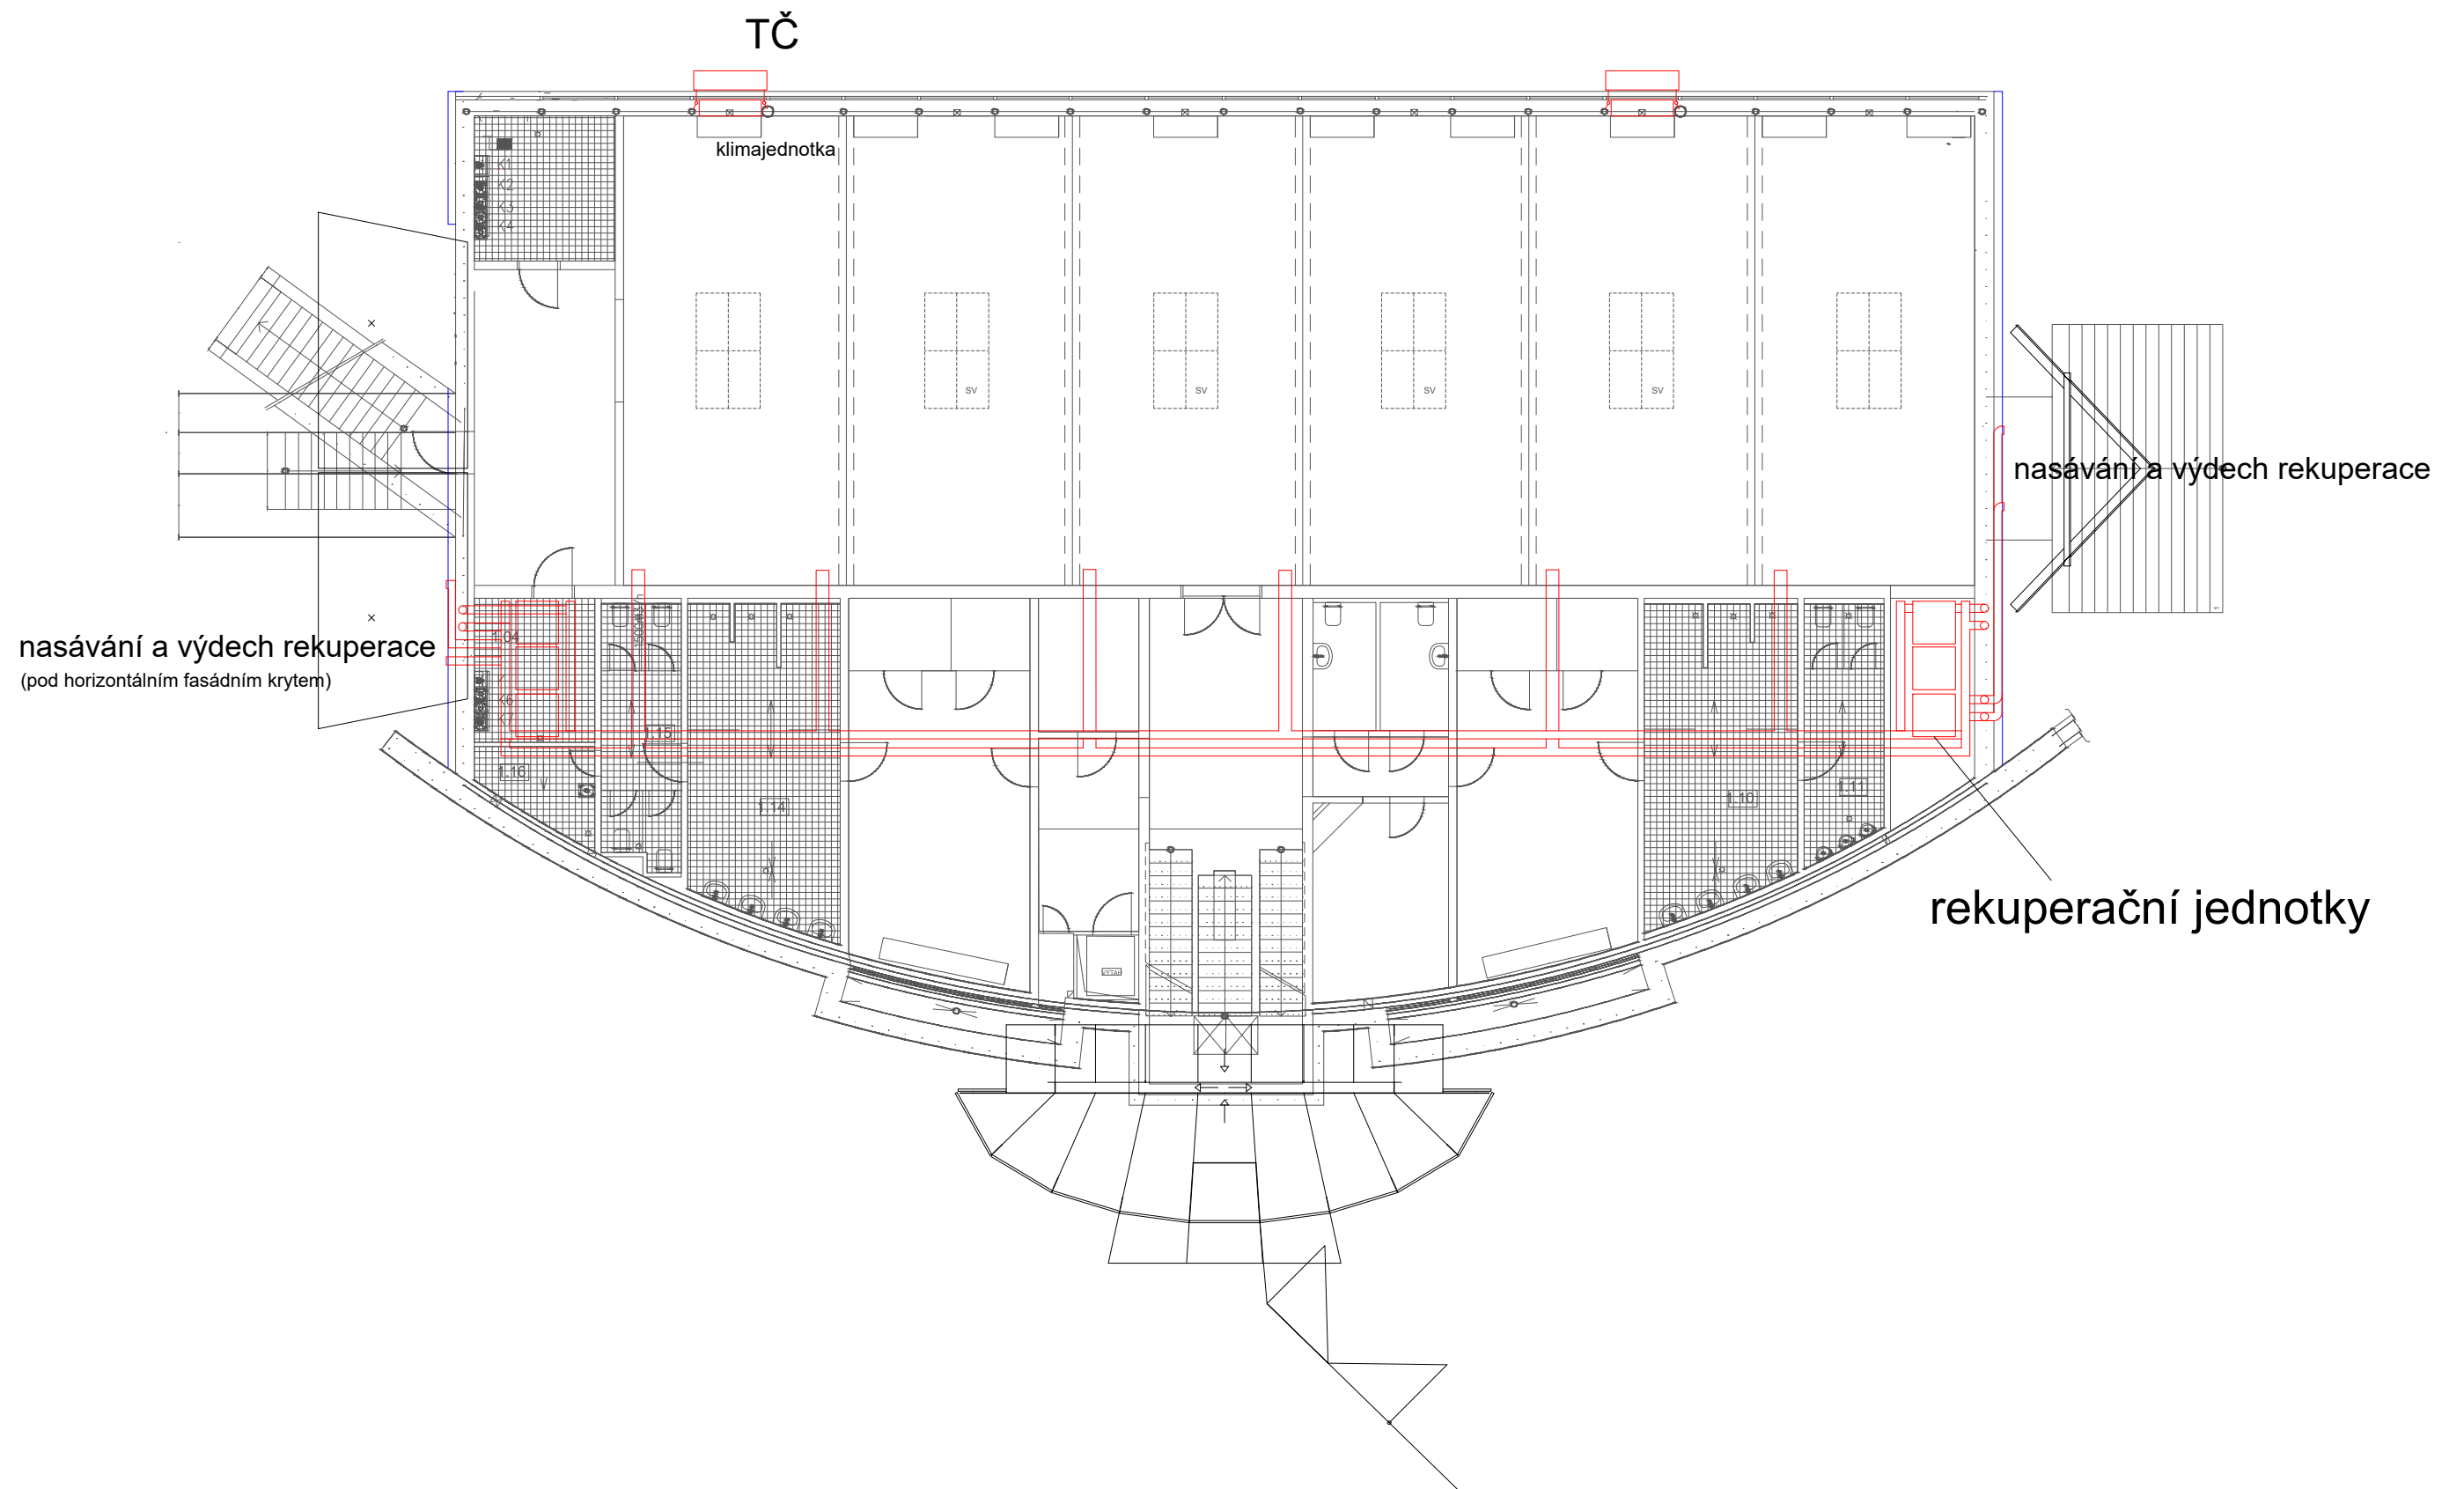


2 3

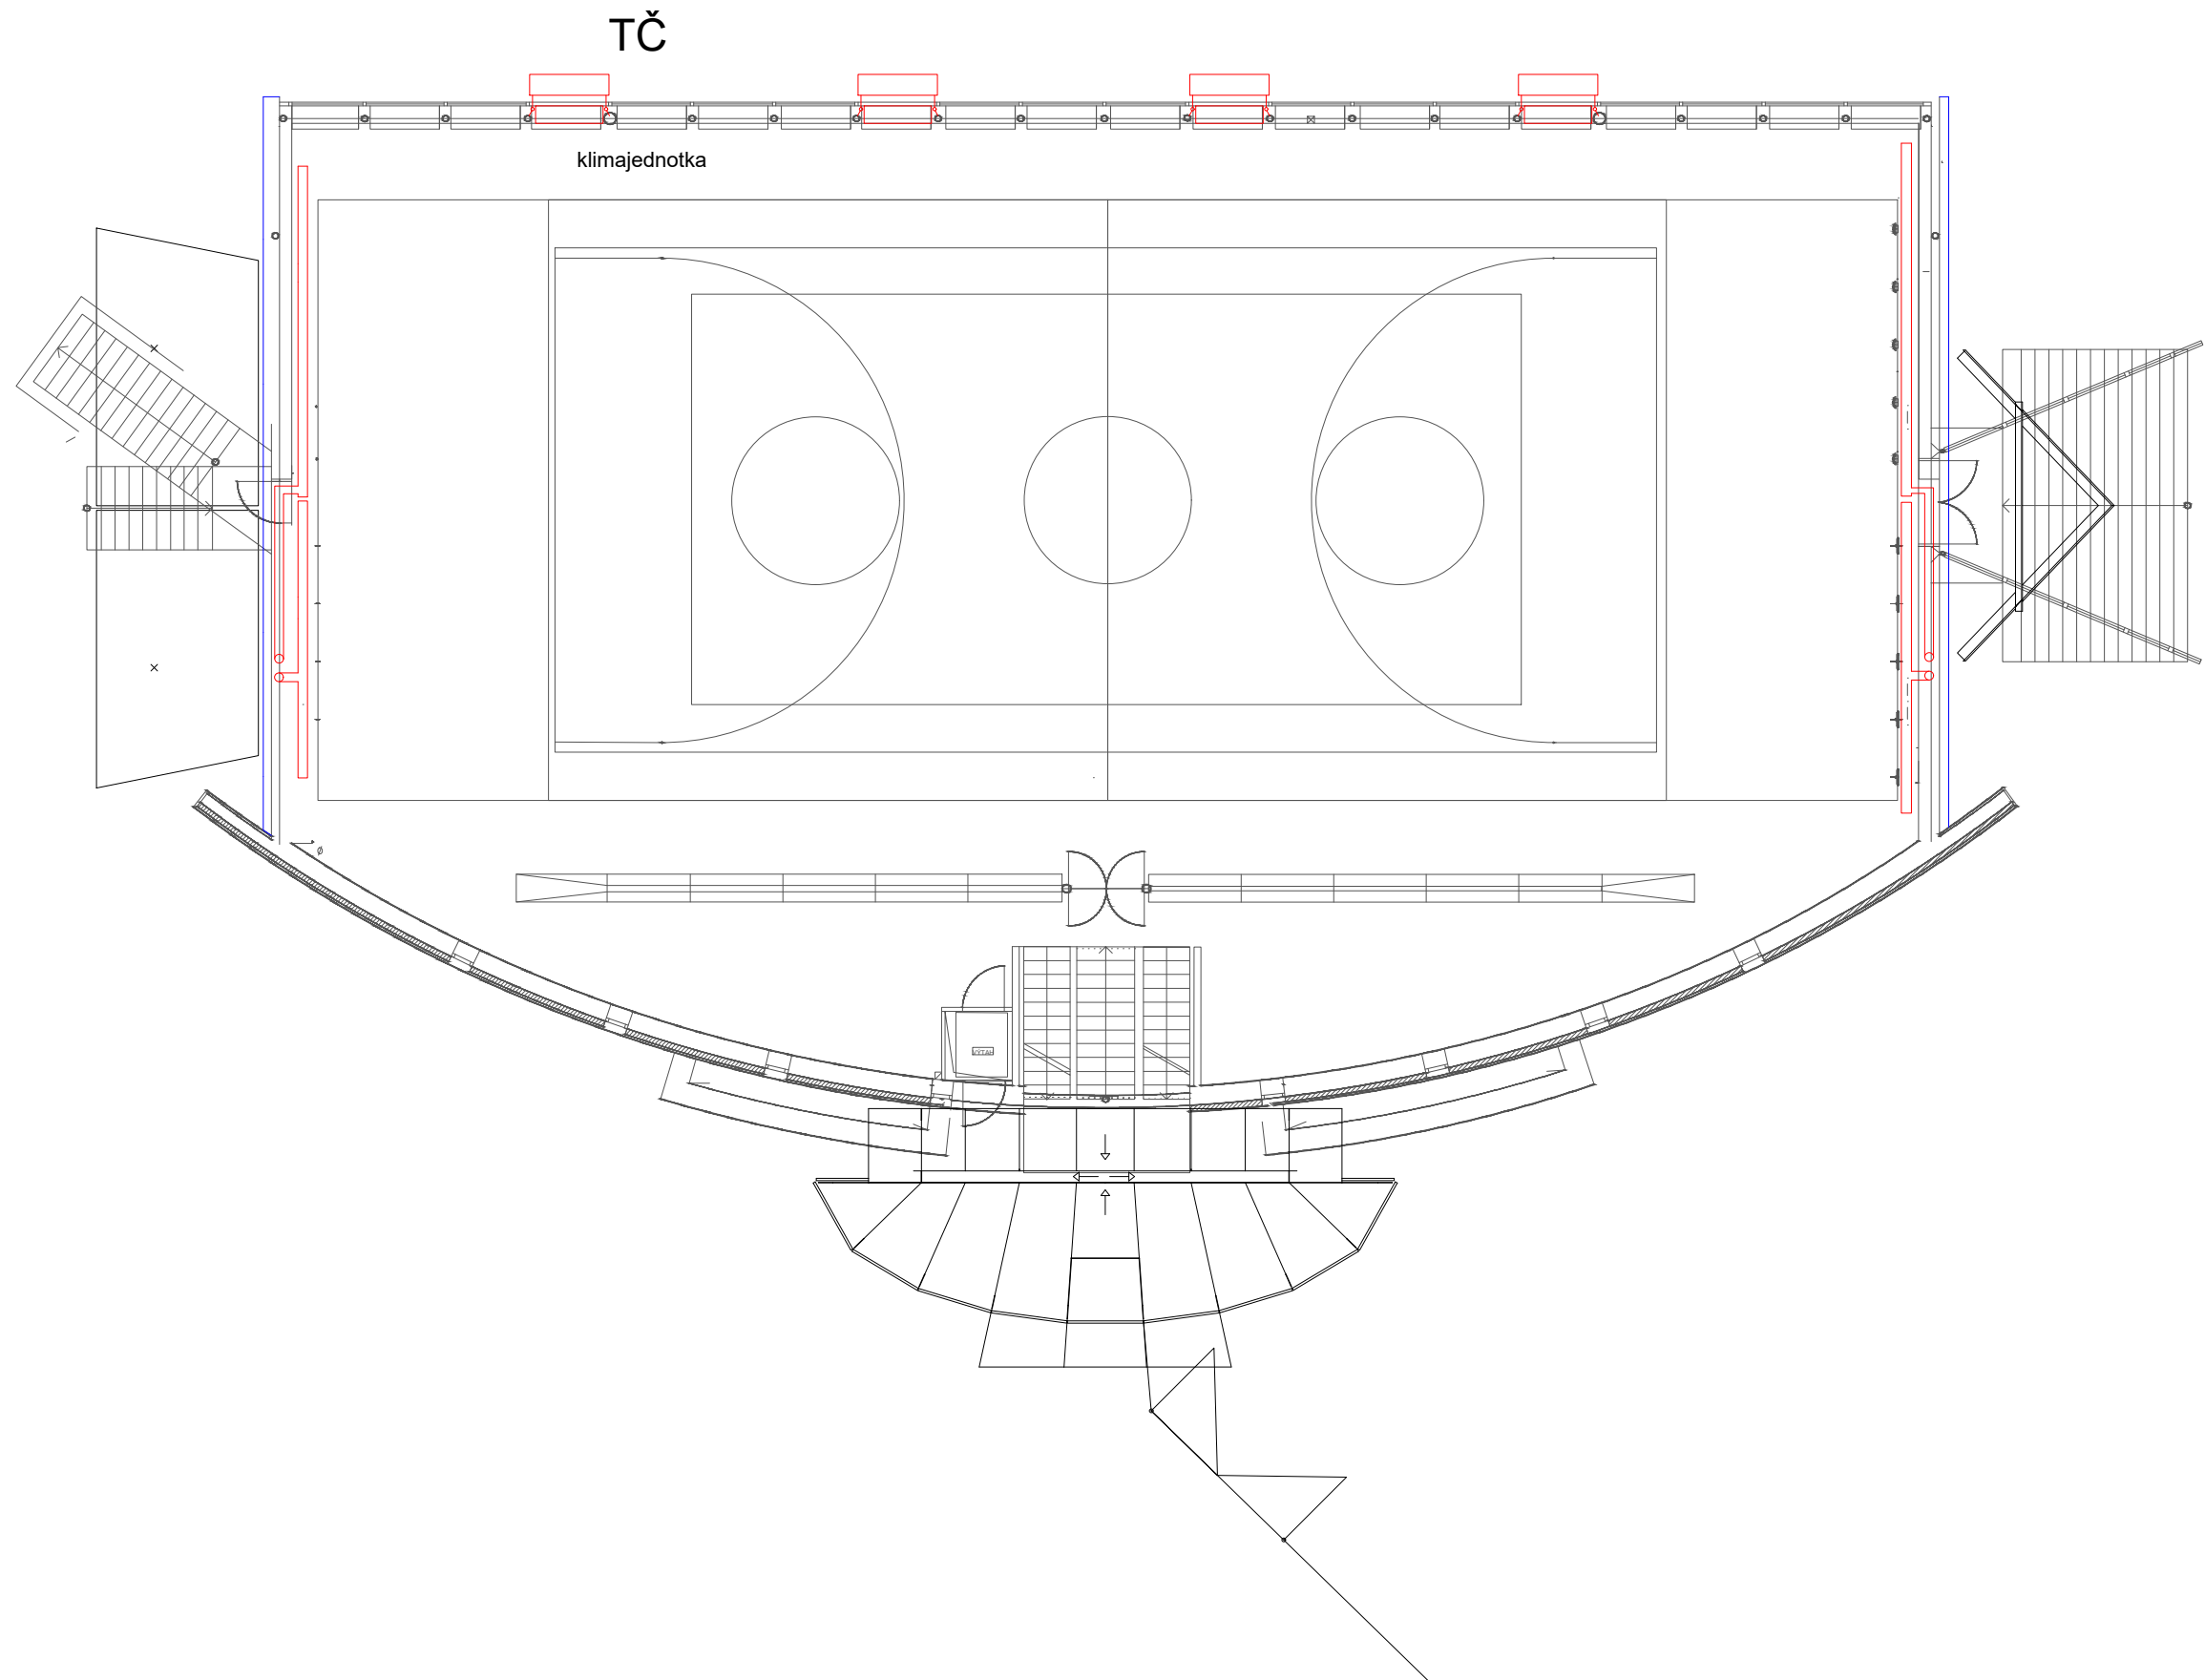


24

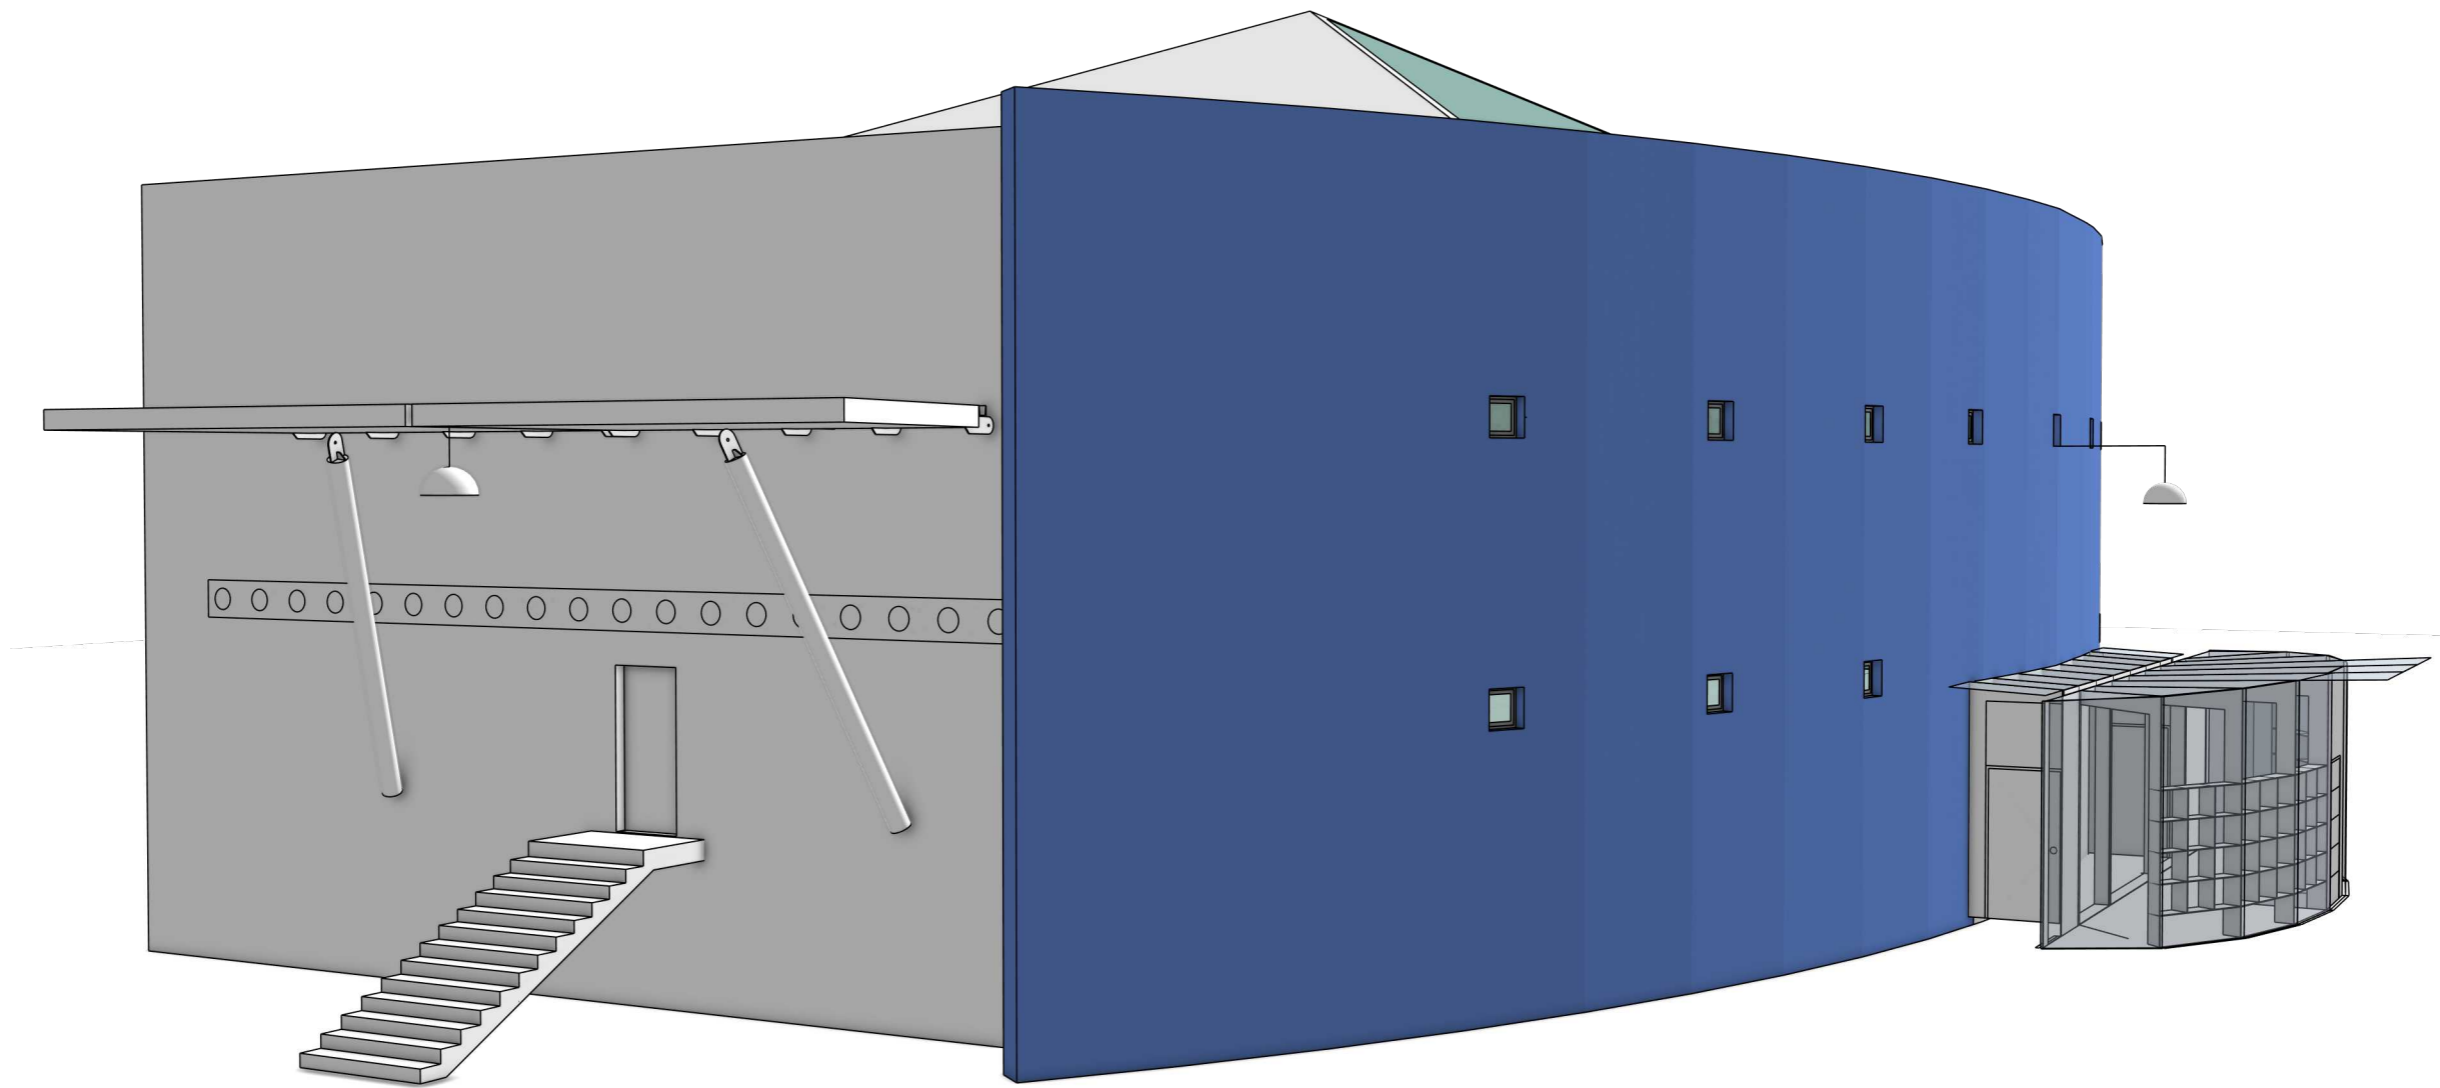

3 1

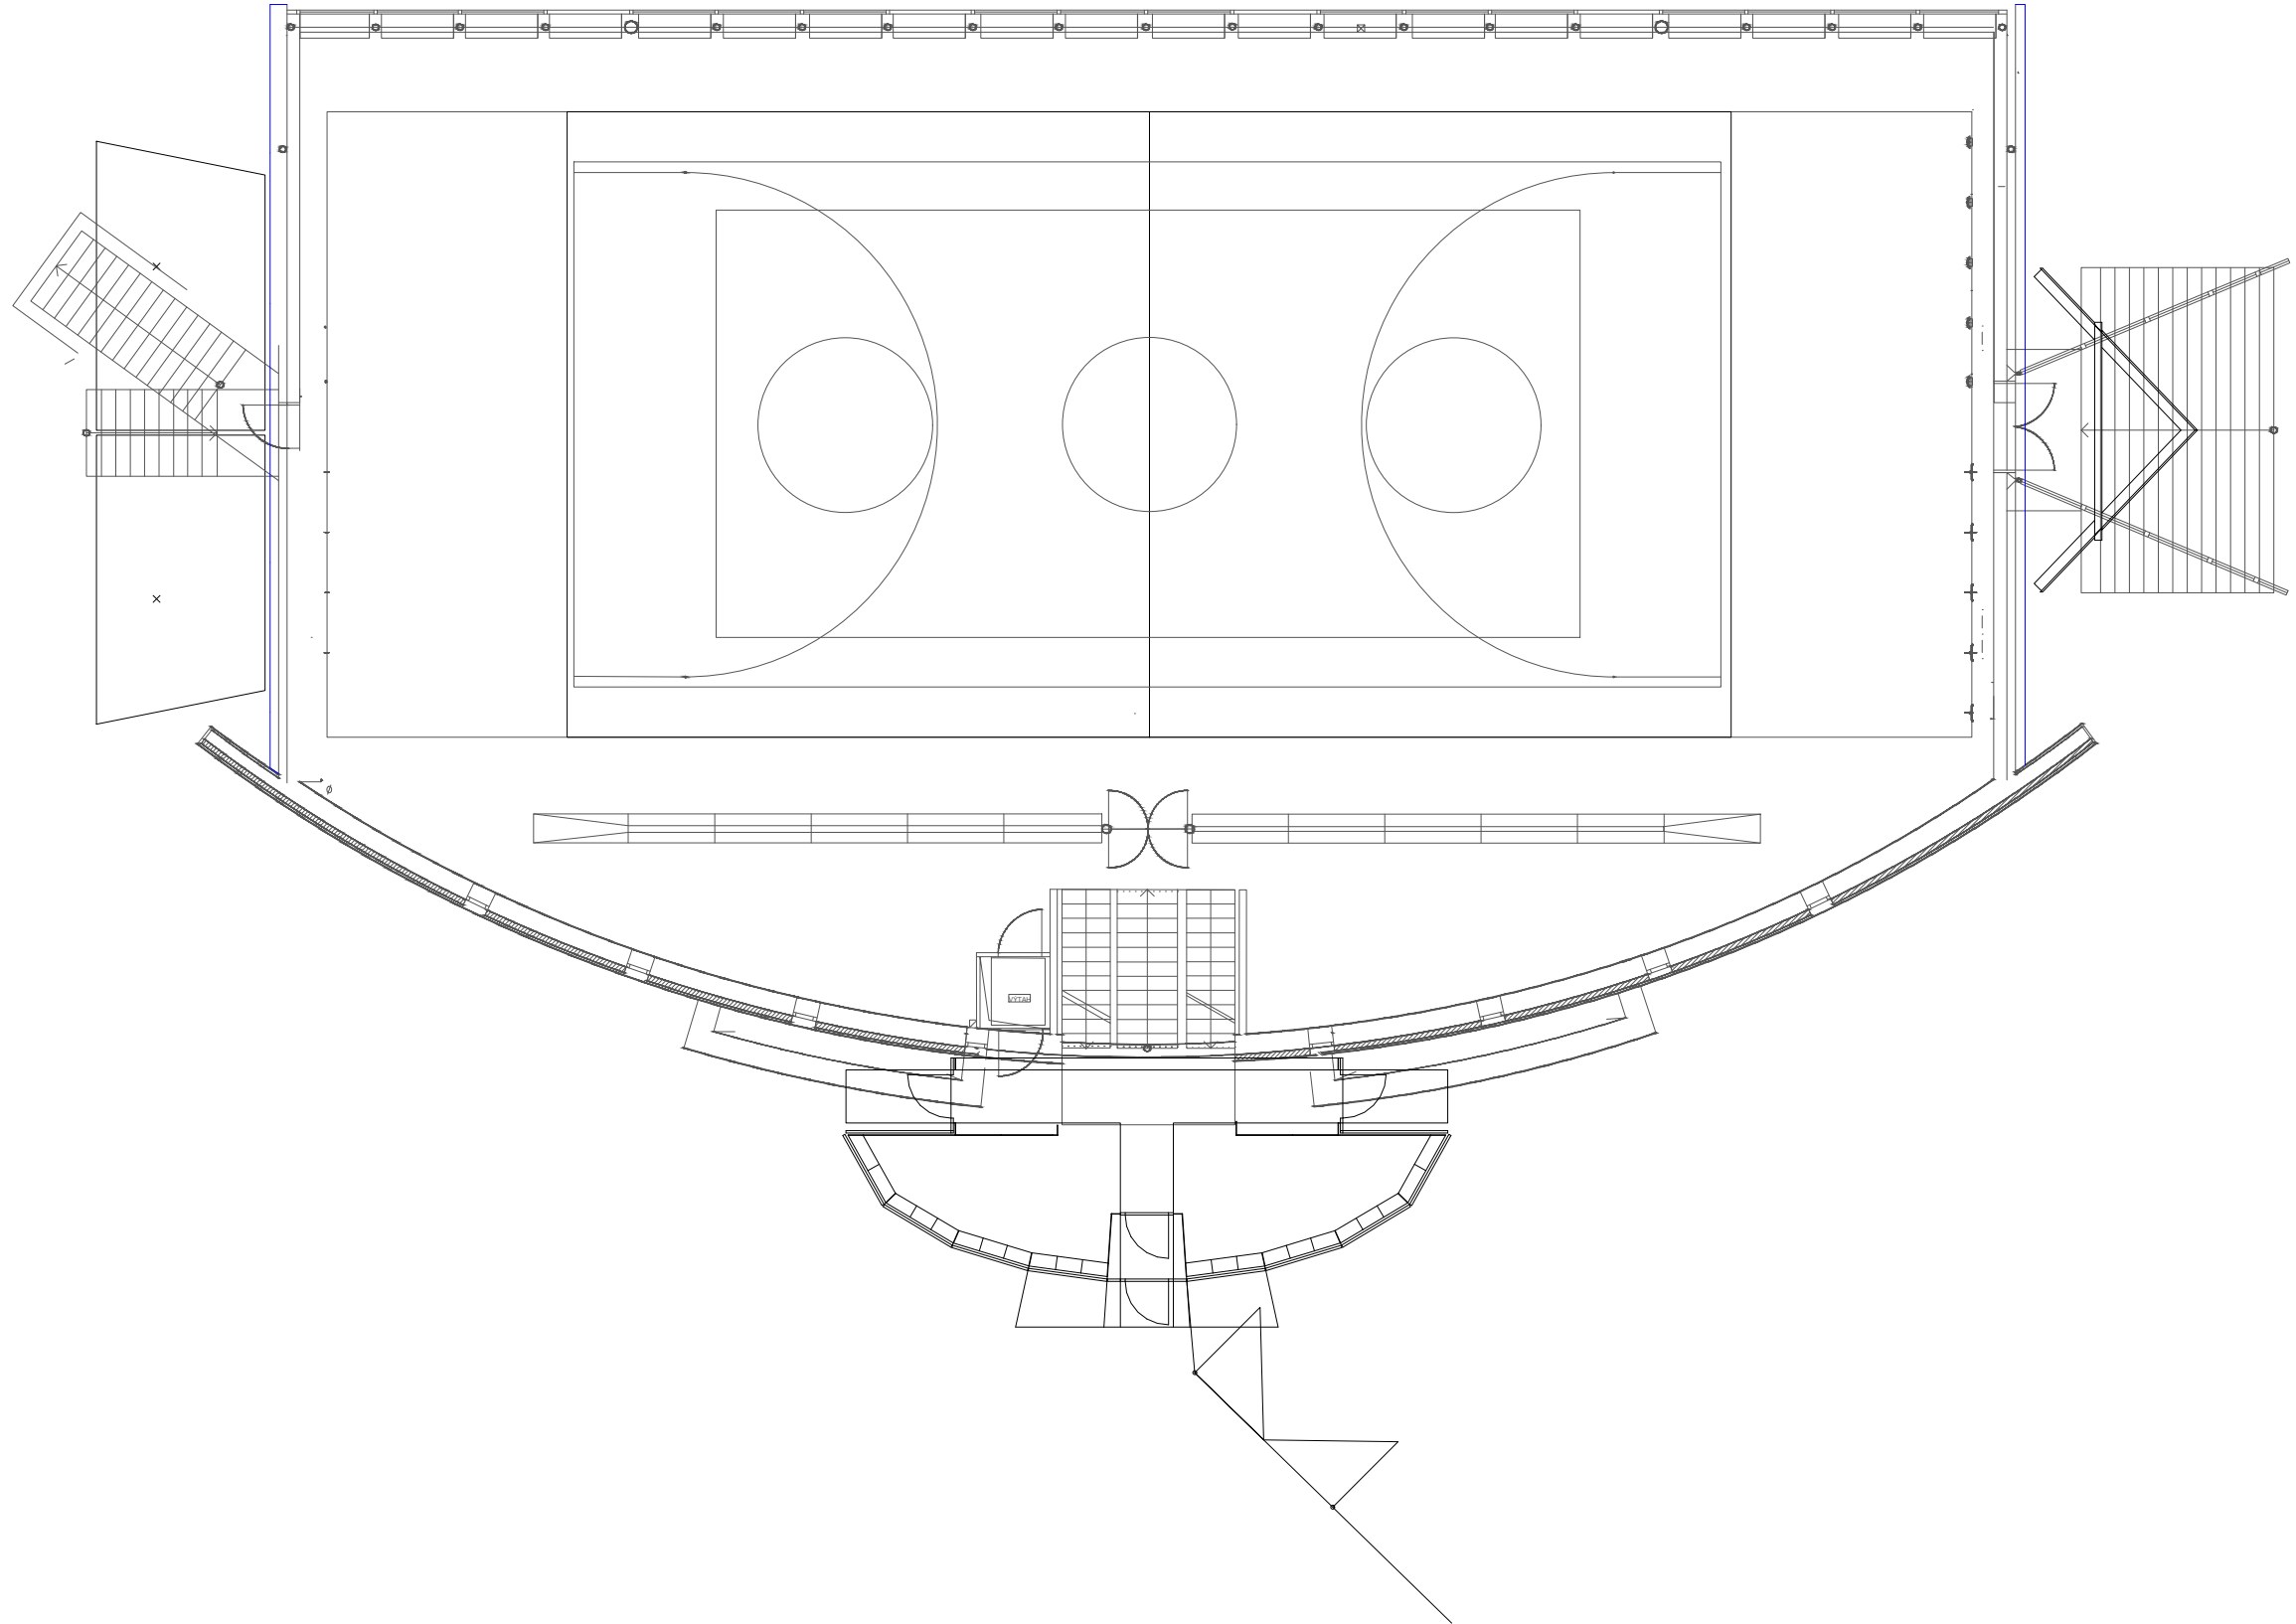

3 2

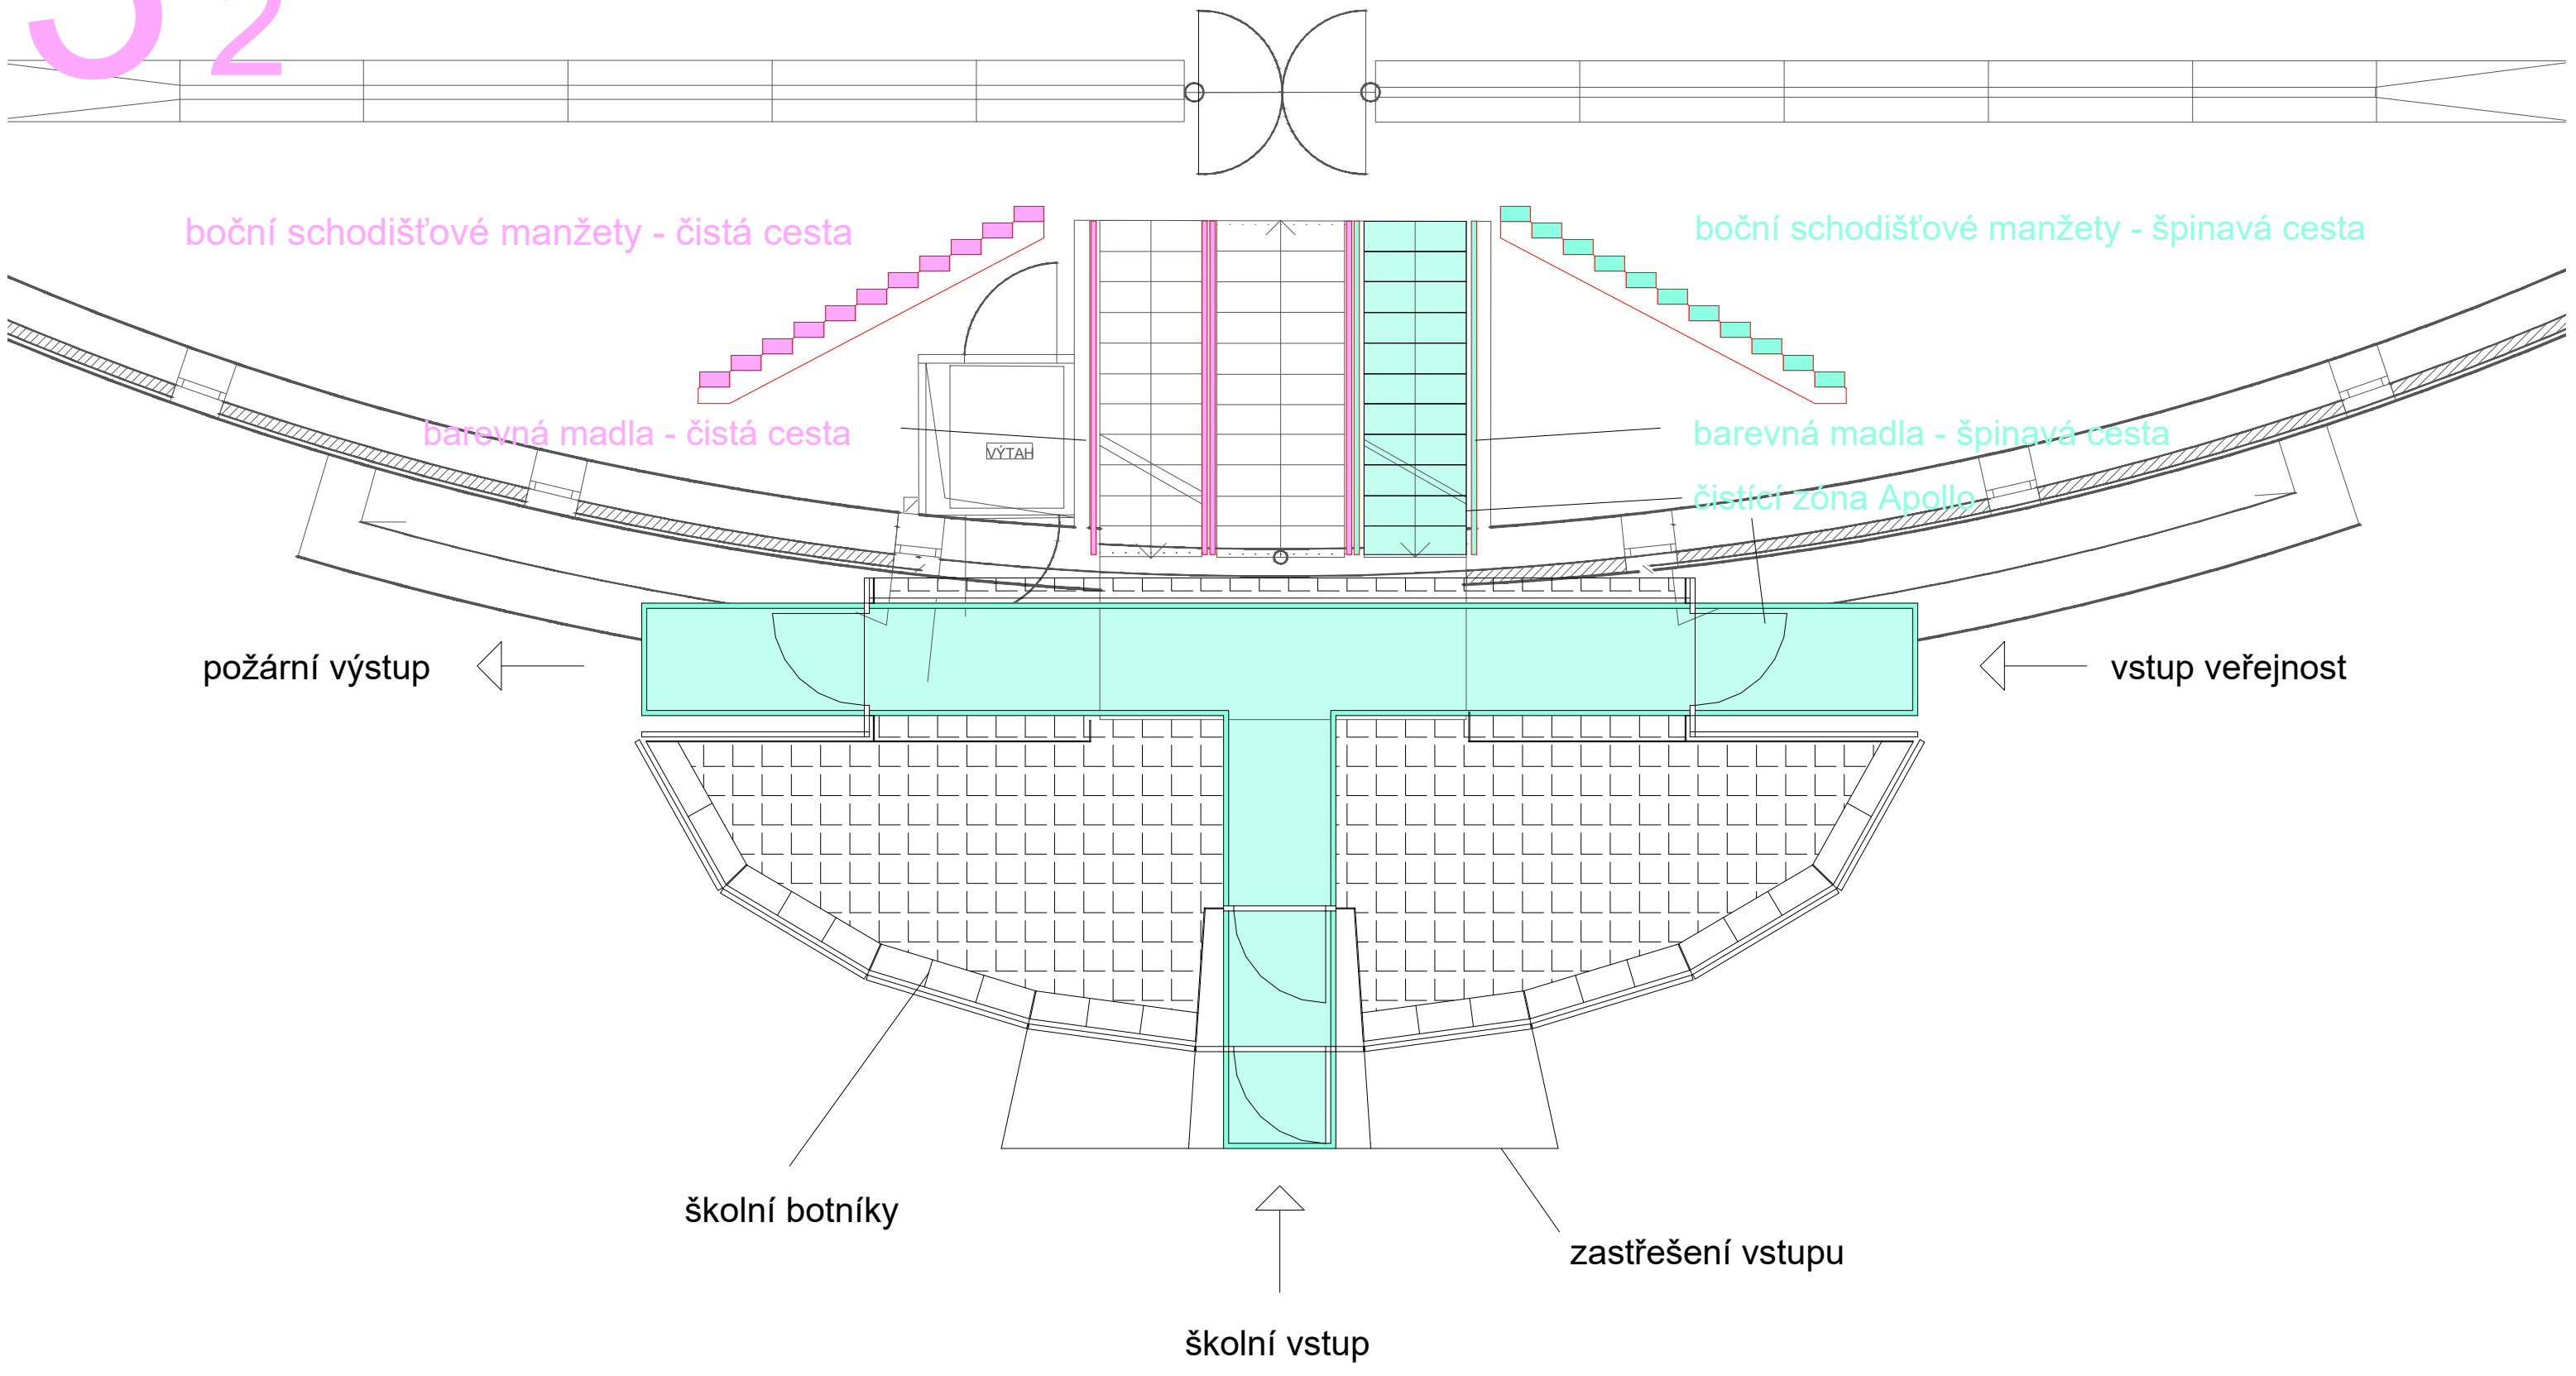

boční schodišťové manžety - čistá cesta

boční schodišťové manžety - špinavá cesta

barevná madla - čistá cesta

barevná madla - špinavá cesta

čistící zóna Apollo

požární výstup

vstup veřejnost

školské botníky

zastřešení vstupu

školský vstup

3 4

