

Smlouva o smlouvě budoucí kupní
uzavřená dle § 1785 a násl. zákona č. 89/2012 Sb., občanský zákoník,
ve znění pozdějších předpisů

1.

Smluvní strany

1.1 Budoucí prodávající

Název: KARDORAMA a.s.
 Sídlo: Nerudova 225/44, Malá Strana, 118 00 Praha 1
 IČO: 277 41 923
 DIČ: CZ27741923
 Zastoupený: Karel Vraný, předseda představenstva
 Zápis ve veřejném seznamu: obchodní rejstřík Městský soud v Praze,
 oddíl B, vložka 20891

(dále též jen budoucí prodávající)

1.2 Budoucí kupující

Název: statutární město Brno
 Sídlo: Dominikánské náměstí 196/1, Brno – město,
 602 00 Brno
 IČO: 449 92 785
 DIČ: CZ44992785
 Zastoupený: JUDr. Markétou Vaňkovou, primátorkou
 Podpisem smlouvy pověřen: Ing. Tomáš Pivec, MBA
 vedoucí Odboru investičního Magistrátu města Brna

(dále též jen budoucí kupující)

uzavírají dle § 1785 a násl. zákona č. 89/2012 Sb., občanský zákoník, ve znění pozdějších předpisů tuto smlouvu o smlouvě budoucí kupní tohoto znění (dále jen smlouva).

2.

Předmět budoucí koupě

2.1 Budoucí prodávající bude v rámci stavby nazvané „Příprava území pro komerční výstavbu Hradecká/Hudcova (u čerpací stanice MOL), Brno“ vlastníkem inženýrské sítě – vodovodu pro veřejnou potřebu-vodovodní řad DN 150 (dále též jen předmět budoucí koupě nebo inženýrská sítě). Předmět budoucí koupě je vodním dílem, dle § 498 zákona č. 89/2012 Sb., občanský zákoník, ve znění pozdějších předpisů je věcí nemovitou, která dle § 509 téhož zákona není součástí pozemku.

Popis předmětu budoucí koupě (předpoklad):

Vodovod pro veřejnou potřebu

- průměr: DN 150 mm
- délka: 30,1 m
- materiál: litina
- napojení: na vodovod pro veřejnou potřebu DN 150 ve vlastnictví budoucího kupujícího v pozemku p. č. 4611/141 v k.ú. Královo Pole
- umístění: pozemky p. č. 4611/141, 4602/1 v k.ú. Královo Pole, pozemek p. č. 801/7 v k.ú. Medlányky.

Pozemky p. č. 4611/141, 4602/1 v k.ú. Královo Pole a p. č. 801/7 v k.ú. Medlányky jsou dle LV 10001 ve vlastnictví budoucího kupujícího.

2.2 Budoucí umístění předmětu budoucí koupě je zakresleno na výkresu „Situace“, který tvoří přílohu a nedílnou součást této smlouvy.

3.

Závazky smluvních stran

3.1 Budoucí prodávající a budoucí kupující se zavazují po včasné výzvě budoucího prodávajícího doručené budoucímu kupujícímu uzavřít do 30 dnů po nabytí právní moci kolaudačního rozhodnutí pro budoucí předmět koupě uvedený v čl. 2, odst. 2. 1 této smlouvy kupní smlouvu dle § 2079 a násl. zákona č. 89/2012 Sb., občanský zákoník, ve znění pozdějších předpisů, na základě které, prodá budoucí prodávající budoucímu kupujícímu předmět budoucí koupě. Obsah této kupní smlouvy je obecným způsobem ujednáno v této smlouvě.

3.2 Pro vyhotovení konceptu návrhu kupní smlouvy se zavazuje budoucí prodávající předat budoucímu kupujícímu v dostatečně přiměřené době před vydáním kolaudačního rozhodnutí níže uvedené doklady:

- rozhodnutí o povolení záměru s vyznačenou doložkou právní moci
- dokumentaci skutečného provedení stavby
- protokol o závěrečné technické prohlídce předmětu budoucí koupě – souhlasné prohlášení provozovatele – společnosti Brněnské vodárny a kanalizace, a. s. o zajištění provozování
- doklad o předání digitálního zaměření stavby dle zákona a na Odbor městské informatiky MMB.

3.3 Budoucí prodávající se zavazuje, že na předmětu budoucí koupě nebudou váznout žádné závazky, že bude prostý práv třetích osob a schopný řádného užívání a že technické provedení předmětu budoucí koupě bude písemně odsouhlaseno budoucím provozovatelem – společností Brněnské vodárny a kanalizace, a.s. V případě, že vyjde najevo, že na předmětu budoucí koupě budou váznout takovéto závazky nebo práva, zaváže se budoucí prodávající tyto závazky splnit a práva plně uspokojit, nahradit budoucímu kupujícímu škodu v této souvislosti budoucímu kupujícímu vzniklou a budoucí kupující bude mít právo od kupní smlouvy odstoupit. Budoucí prodávající se neodvolatelně zaváže poskytnout budoucímu kupujícímu součinnost k uplatnění záručních vad.

3.4 Budoucí prodávající prohlašuje, že je plátcem DPH.

3.5 Cena předmětu budoucí koupě se sjednává částkou 1.000 Kč včetně DPH (slovy jeden tisíc korun českých), základ daně činí 826,45 Kč, DPH činí 21 %, tj. 173,55 Kč.

3.6 Sjednanou cenu zaplatí budoucí kupující na účet budoucího prodávajícího do 30 dnů od doručení daňového dokladu budoucímu kupujícímu na adresu – Magistrát města Brna, Odbor investiční MMB, Kounicova 67, 601 67 Brno. Smluvní strany souhlasí ve smyslu ustanovení § 26 zákona č. 234/2004 Sb., o dani z přidané hodnoty, ve znění pozdějších předpisů, že faktury mohou být vystavovány i v elektronické podobě (oi-faktury@brno.cz).

3.7 Daně a poplatky spojené s převodem vlastnického práva k předmětu budoucí koupě budou smluvními stranami hrazeny dle právních předpisů platných a účinných ke dni podpisu kupní smlouvy smluvními stranami.

3.8 Vlastnické právo k předmětu budoucí koupě nabude budoucí kupující dnem podpisu kupní smlouvy smluvními stranami. Za den odevzdání a převzetí předmětu budoucí koupě bude sjednán den podpisu kupní smlouvy smluvními stranami.

3.9 Budoucí prodávající se zavazuje bez zbytečného odkladu oznámit budoucímu kupujícímu své rozhodnutí o odstoupení od záměru stavby inženýrské sítě.

3.10 Budoucí prodávající se neodvolatelně zaváže dle výzvy budoucího kupujícího bezplatně převést do vlastnictví budoucího kupujícího peněžní částku ve výši vyčíslené vlastníkem pozemku dotčeného umístěním a ochranným pásmem inženýrské sítě na úhradu úplaty za zřízení služebnosti budoucím kupujícím. Budoucí kupující tuto nabídku přijme. Budoucí kupující nabude vlastnického práva k této peněžní částce okamžikem jejího připsání na svůj bankovní účet. To neplatí pro pozemky ve vlastnictví budoucího kupujícího.

4.

Společná a závěrečná ustanovení

4.1 Neplatnost nebo nevynutitelnost některého ustanovení této smlouvy nemá za následek neplatnost nebo nevynutitelnost ostatních ustanovení. Smluvní strany se zavazují vyvinout veškeré možné úsilí, aby dotčená ustanovení nahradily ustanoveními platnými a vynutitelnými, která svým smyslem a účelem v nejvyšší možné míře odpovídají ustanovením dotčeným.

4.2 Budoucí kupující je povinen dodržovat při nakládání s veřejnými prostředky ustanovení zákona č. 106/1999 Sb., o svobodném přístupu k informacím, ve znění pozdějších předpisů.

4.3 Smlouva je uzavřena a nabývá platnosti dnem podpisu poslední smluvní stranou.

4.4 Smluvní strany se dohodly, že smlouvu uveřejní dle zákona č. 340/2015 Sb., o zvláštních podmínkách účinnosti některých smluv, uveřejňování těchto smluv a o registru smluv (zákon o registru smluv), ve znění pozdějších předpisů.

4.5 Smlouva nabývá účinnosti dnem jejího uveřejnění prostřednictvím registru smluv dle zákona č. 340/2015 Sb., o zvláštních podmínkách účinnosti některých smluv, uveřejňování těchto smluv a o registru smluv (zákon o registru smluv), ve znění pozdějších předpisů.

4.6 Smluvní strany se dohodly, že smlouvu zašle k uveřejnění v registru smluv budoucí kupující.

4.7 Budoucí prodávající prohlašuje, že údaje uvedené ve smlouvě nejsou předmětem jeho obchodního tajemství.

4.8 Budoucí prodávající prohlašuje, že údaje uvedené ve smlouvě nejsou informacemi požívajícími ochrany důvěrnosti jeho majetkových poměrů.

4.9 Smlouvu lze měnit dohodou smluvních stran v písemné formě.

4.10 Smlouva je vyhotovena ve dvou stejnopisech, každý stejnopis má platnost originálu.

4.11 Budoucí prodávající obdrží jeden stejnopis, budoucí kupující obdrží jeden stejnopis.

4.12 Budoucí prodávající jako účastník smluvního vztahu dle této smlouvy tímto potvrzuje, že byl v okamžiku získání osobních údajů budoucím kupujícím seznámen s informacemi o zpracování osobních údajů pro účely splnění práv a povinností dle této smlouvy. Bližší informace o zpracování osobních údajů poskytuje budoucí kupující na svých internetových stránkách www.brno.cz/gdpr.

4.13 Dle obecného nařízení Evropského parlamentu a Rady (EU) 2016/679, o ochraně fyzických osob v souvislosti se zpracováním osobních údajů a o volném pohybu těchto údajů a o zrušení směrnice 95/46/ES, a souvisejících právních předpisů, budoucí kupující v rámci informační povinnosti o zpracování osobních údajů informuje, že na stránce www.brno.cz/GDPR je zveřejněna informace o nakládání s osobními údaji.

4.14 Smluvní strany prohlašují, že si tuto smlouvu přečetly, jejímu obsahu rozumějí, prohlašují, že smlouvu uzavírají dobrovolně, na základě své pravé a svobodné vůle, nikoliv


v tísni, ani za nápadně nevýhodných podmínek a na důkaz souhlasu s jejím obsahem připojují své podpisy.

Doložka dle § 41, odst. 1 zákona č. 128/2000 Sb., o obcích (obecní zřízení), ve znění pozdějších předpisů

Podmínky této smlouvy byly schváleny Radou města Brna na R7/107. schůzi konané dne 21.03.2017.

Za budoucího prodávajícího

Dne

 


Za budoucího kupujícího

Dne

27 -03- 2026

STATUTÁRNÍ MĚSTO BRNO
MAGISTRÁT MĚSTA BRNA
Odbor investiční
Kounicova 67, Brno
-001-

.....
Ing. Tomáš Pivec, MBA
vedoucí Odboru investičního
Magistrátu města Brna

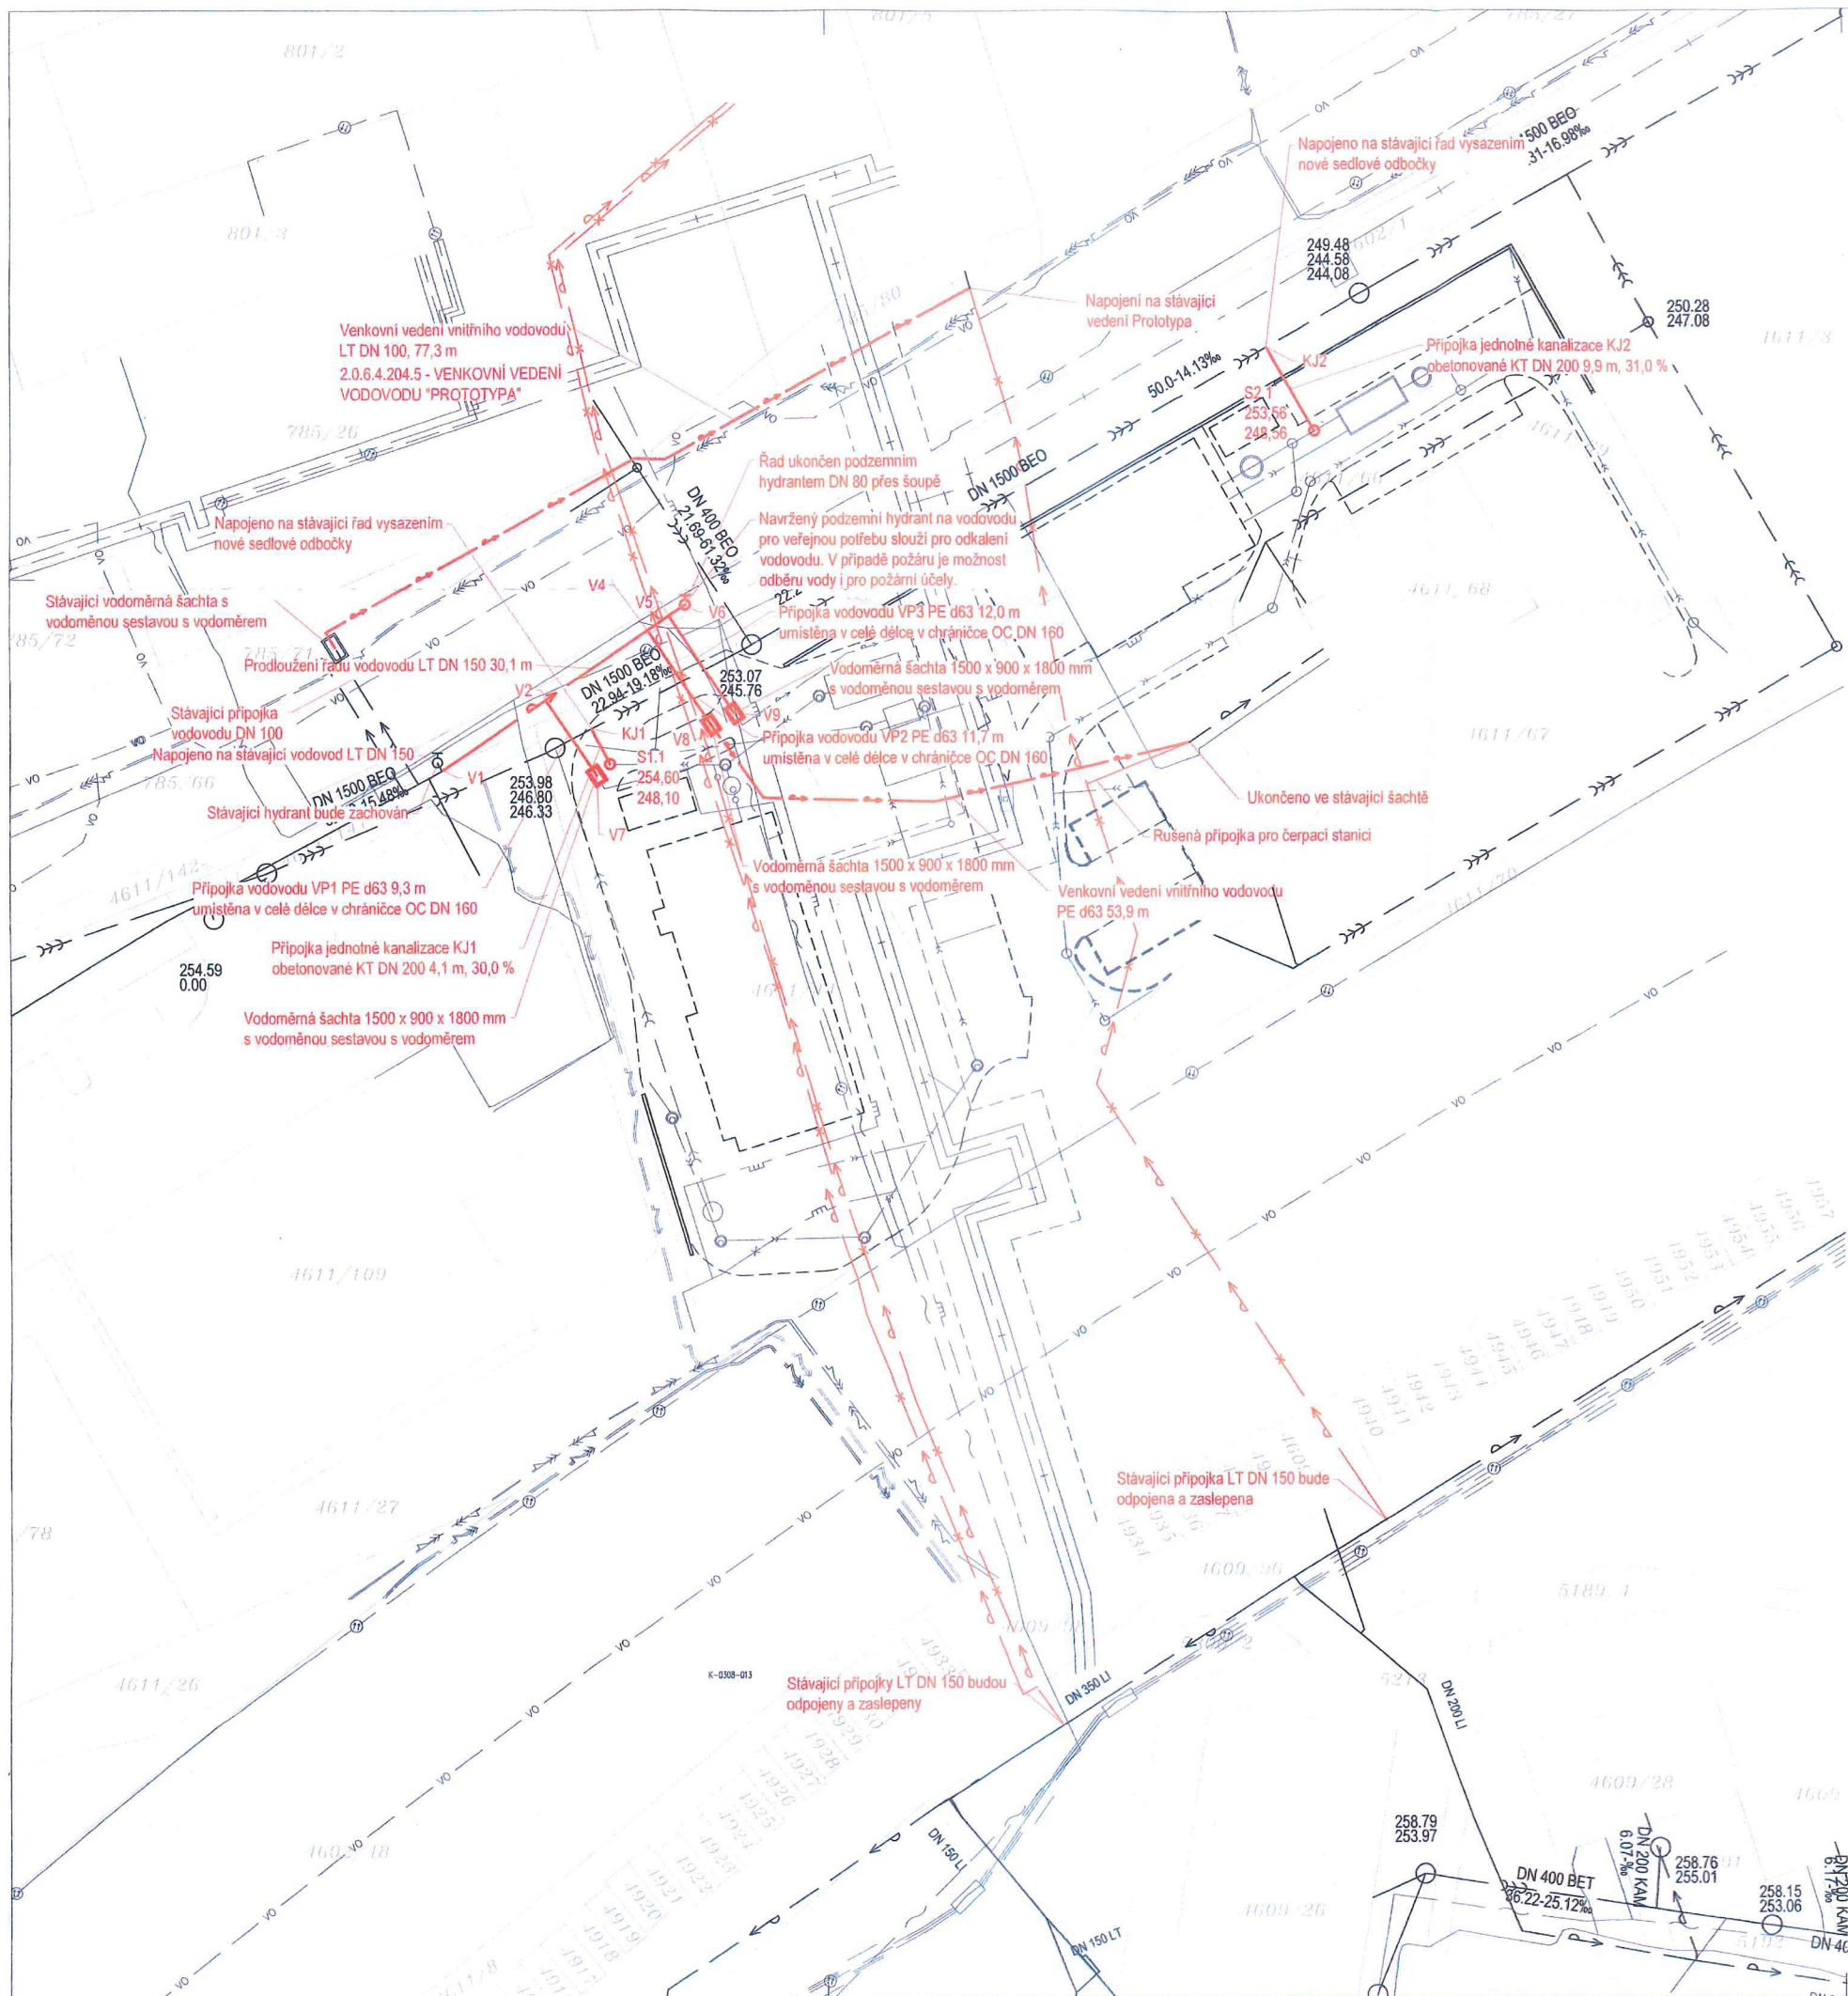

VP1 - 73250499
 VP2 - 73250501
 VP3 - 73250502
 KJ1 - 73250500
 KJ2 - 73250503

K předloženému projektu vodovodní přípojky není z hlediska provozovatele vodovodu pro veřejnou potřebu připomínek. Realizaci přípojky je nutno provést dle ČSN 736005, ČSN 755401, ČSN 755411, ČSN 755455, ČSN EN 806-1,2,3 a dle Městských standardů pro vodovodní síť.
 Platí pro zařízení provozované Brněnskými vodárny a kanalizacemi, a.s.

2 - 10 - 2025

LEGENDA

Hranice pozemků - katastr	---
Číslo pozemků - katastr	---
STÁVAJÍCÍ INŽENÝRSKÉ SÍTĚ, OBJEKTY	
EL. vedení NN	---
EL. vedení VN	---
EL. vedení VO	---
Horokvod	---
Horokvod - ochr. pásmo	---
Jednotná kanalizace	---
Dešťová kanalizace	---
Plynovod STL	---
Sdělovací kabel	---
Sdělovací kabel - optika	---
Kabelovod pro sdělovací kabely	---
Vodovod	---
NAVRŽENÉ INŽENÝRSKÉ SÍTĚ, OBJEKTY	
Jednotná kanalizace	---
Vodovod	---
Přípojka plynovodu	---
Vodovod - ZTI	---
Vodovod - ZTI - etapa 2	---
Dešťová kanalizace - ZTI - etapa 2	---
Splásková kanalizace - ZTI - etapa 2	---
Jednotná kanalizace - ZTI - etapa 2	---
RUŠENÉ INŽENÝRSKÉ SÍTĚ, OBJEKTY	
Vodovod	---
Plynovodní přípojka	---

NÁZEV A MÍSTO STAVBY:
**Příprava území pro komerční výstavbu
 Hradecká/Hudcova (u čerpací stanice MOL), Brno**

GENERÁLNÍ PROJEKTANT:	STAVEBNÍK
 QUADRA PROJECT s.r.o. PRAHA 5, PILZEŇSKÁ 257/59 www.quadraproject.cz tel: 603 520 503	KARDORAMA a.s. Malá Strana (Praha 1) Nerudova 225/44

DOKUMENTACE PRO POVOLENÍ STAVBY

D.5 KANALIZACE, D.6 VODOVOD

OBJEKT: 2.0.6.4.201 - JEDNOTNÁ KANALIZACE
 2.0.6.4.204 - VODOVOD

BARÁKOVÁ 694, ROKLYCANY, 33701 ZODP. PROJEKTANT:	PARÉ:	RAZÍTKO:
VYPRACOVAL:	DATUM: 04/2025	

ČÍSLO A NÁZEV DOKUMENTU: D.2 Situace MĚRÍTKO: 1 : 500