



VÝKAZ DOSAVADNÍHO A NOVÉHO STAVU ÚDAJŮ KATASTRU NEMOVITOSTÍ

Dosavadní stav				Nový stav											
Označení pozemku parc. číslem	Výměra parcely		Druh pozemku Způsob využití	Označení pozemku parc. číslem	Výměra parcely		Druh pozemku Způsob využití	Typ stavby Způsob využití	Zpús. určení výměr	Porovnání se stavem evidence právních vztahů					
	ha	m ²			ha	m ²				Díl přechází z pozemku označeného v katastru nemovitostí	dřívější poz. evidenci	Číslo listu vlastnictví	Výměra dílu ha m ²		Označení dílu
171/1	5	24	ostat. pl. zeleň	171/1	3	91	ostat. pl. zeleň		0	171/1		683	3	91	
				171/4	1	33	ostat. pl. zeleň		0	171/1		683	1	33	
Věcné břemeno:					5	24									
171/4										171/1		683			

Druh věcného břemene: dle listin

Oprávněný: dle listin

<p>GEOMETRICKÝ PLÁN pro rozdělení pozemku a vymezení rozsahu věcného břemene k části pozemku</p>	Geometrický plán ověřil autorizovaný zeměměřický inženýr:		Stejnopis ověřil autorizovaný zeměměřický inženýr:	
	Jméno, příjmení: [redacted]		Jméno, příjmení: [redacted]	
	Číslo položky rejstříku autorizovaných zeměměřických inženýrů: 2219		Číslo položky rejstříku autorizovaných zeměměřických inženýrů: 2219	
	Dne: 8.2.2026 Číslo: 107/2026		Dne: 11.2.2026 Číslo: 123/2026	
Náležitosti a přesnosti odpovídá právním předpisům.		Tento stejnopis odpovídá geometrickému plánu v elektronické podobě uloženému v dokumentaci katastrálního úřadu.		
Vyhotovitel: GEO profi spol. s r.o. Hudcova 659/76c 612 00 Brno - Medlánky IČO: 268 91 719	Katastrální úřad souhlasí s očíslováním parcel.		Ověření stejnopisu geometrického plánu v listinné podobě.	
Číslo plánu: 1828-171/2025	[redacted]		[redacted]	
Okres: Brno-město				
Obec: Brno				
Kat. území: Staré Brno				
Mapový list: Brno 9-0/14	Dosavadním vlastníkům pozemků byla poskytnuta možnost seznámit se v terénu s průběhem navrhovaných nových hranic, které byly označeny předepsaným způsobem: viz seznam souřadnic			

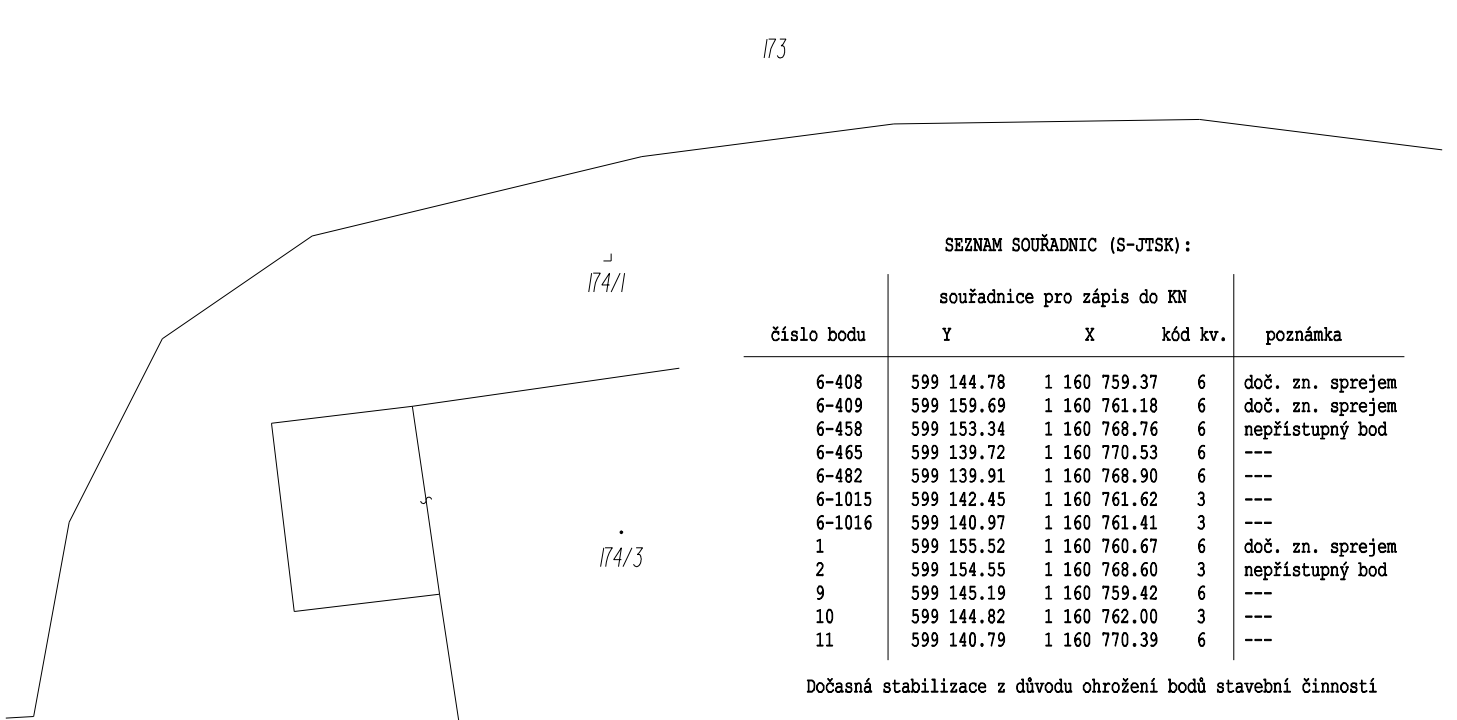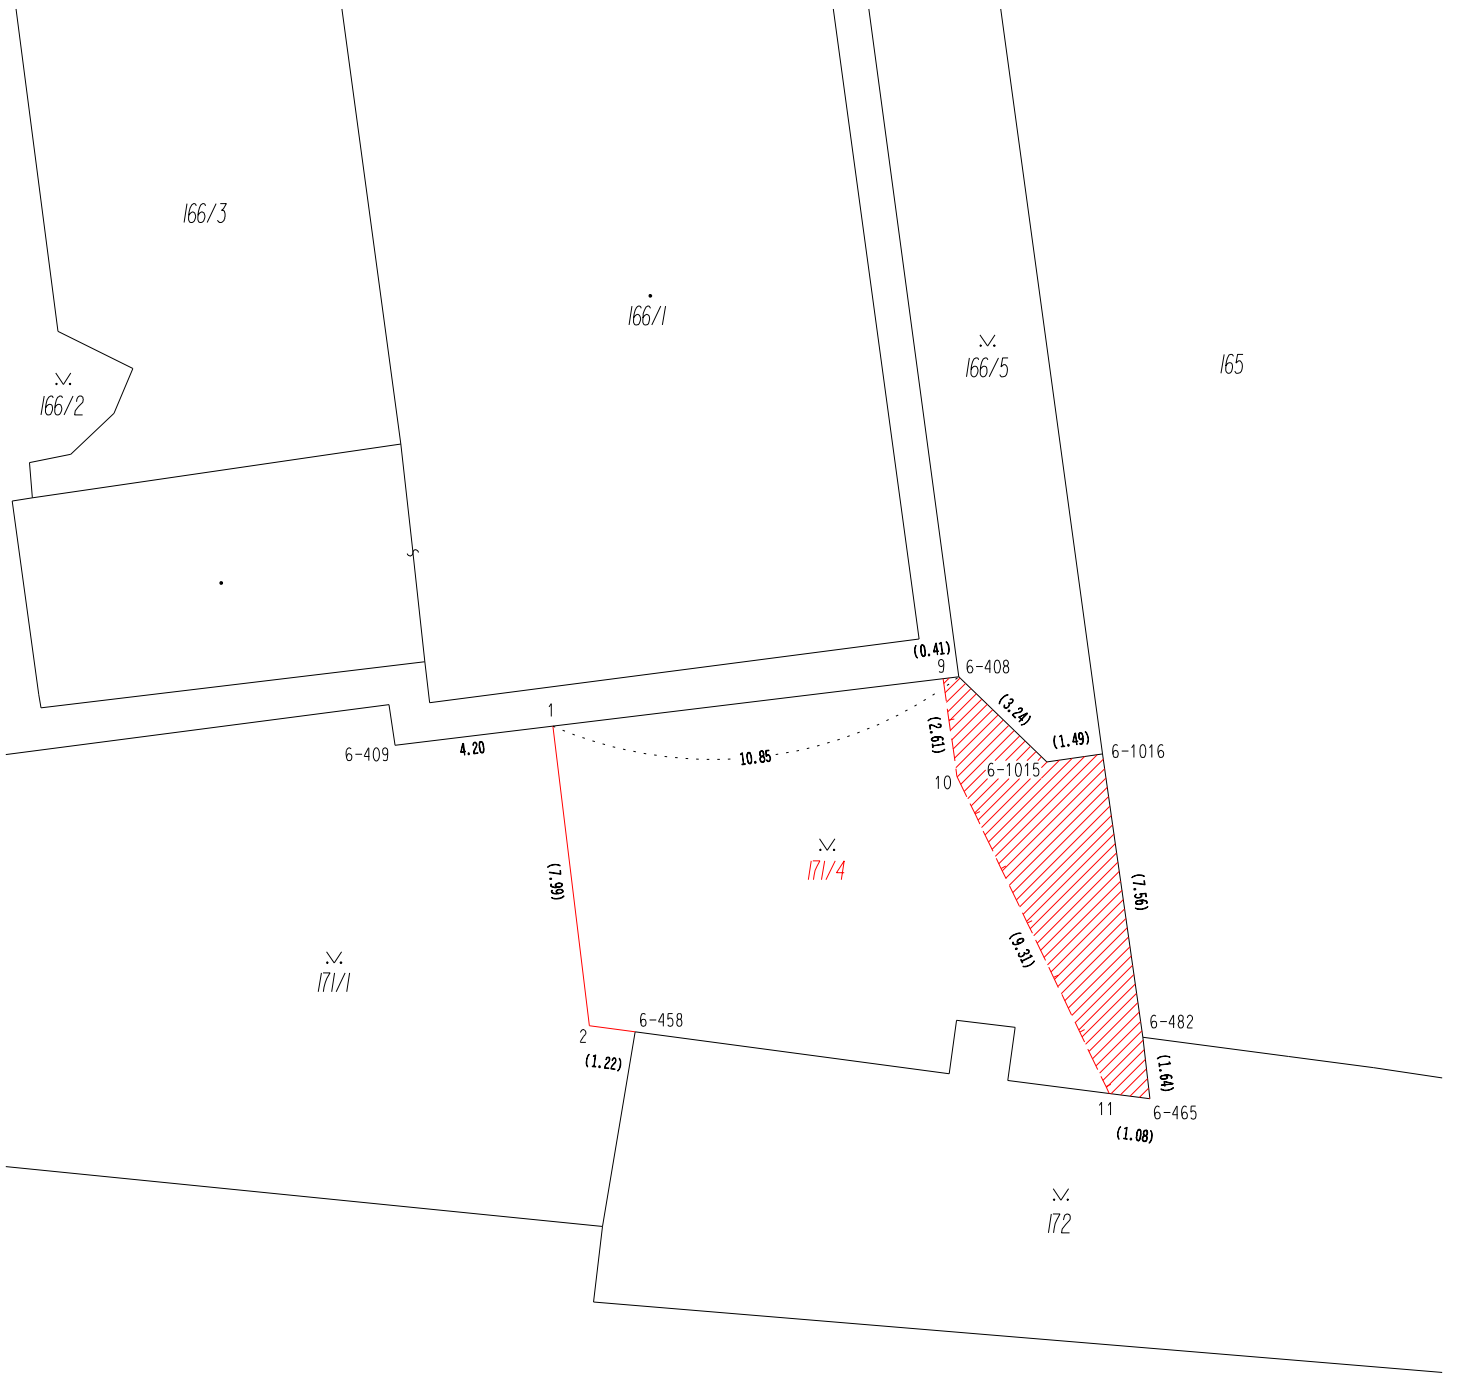

SEZNAM SOUŘADNIC (S-JTSK) :

číslo bodu	souřadnice pro zápis do KN			poznámka
	Y	X	kód kv.	
6-408	599 144.78	1 160 759.37	6	doč. zn. sprejem
6-409	599 159.69	1 160 761.18	6	doč. zn. sprejem
6-458	599 153.34	1 160 768.76	6	nepřístupný bod
6-465	599 139.72	1 160 770.53	6	---
6-482	599 139.91	1 160 768.90	6	---
6-1015	599 142.45	1 160 761.62	3	---
6-1016	599 140.97	1 160 761.41	3	---
1	599 155.52	1 160 760.67	6	doč. zn. sprejem
2	599 154.55	1 160 768.60	3	nepřístupný bod
9	599 145.19	1 160 759.42	6	---
10	599 144.82	1 160 762.00	3	---
11	599 140.79	1 160 770.39	6	---

Dočasná stabilizace z důvodu ohrožení bodů stavební činností