

D O D A T E K č . 1 K E S M L O U V Ě O D Í L O

(dále jen „Dodatek č. 1“)

o dodávce stavebních prací ve smyslu ustanovení § 2586 a násl.zák.č.89/2012 Sb.

Rekonstrukce silnice III/15523 Borovnice

číslo smlouvy zhotovitele: 841/HA/2017/20

číslo smlouvy objednatele: 2/P/2017

1. Smluvní strany

1.1. Objednatel (stavebník): **Správa a údržba silnic Jihočeského kraje**

příspěvková organizace

Sídlo: **Nemanická 2133/10, 370 10 České Budějovice**

Zastoupen: **Ing. Jan Štícha – ředitel organizace**

tel: 387 021 010 fax: 387 220 946

IČO: 70971641 DIČ: CZ70971641

Bankovní spojení: [REDAKCE]

Objednatel je právnickou osobou zapsanou v obchodním rejstříku u Krajského soudu v Českých Budějovicích, oddíl Pr, vložka 173, datum zápisu 1. 7. 2002

Zástupce ve věcech smluvních: **Ing. Jan Štícha** tel.: 387 021 010

Zástupce ve věcech technických: [REDAKCE] tel.: [REDAKCE]

Technický dozor stavebníka (dále TDS): [REDAKCE] tel.: [REDAKCE]

Koordinátor bezpečnosti práce: [REDAKCE] tel.: [REDAKCE]

(dále jen objednatel)

1.1. Zhotovitel: **STRABAG a.s.**

Sídlo: **Na Bělidle 198/21, 150 00 Praha 5**

Zastoupený: [REDAKCE], vedoucím PJ, na základě plné moci

[REDAKCE], ekonom PJ, na základě plné moci

IČO: 608 38 744 DIČ: CZ60838744

Zhotovitel je právnickou osobou zapsanou v obchodním rejstříku vedeném Městským soudem v Praze, oddíl B, vložka 7634, datum zápisu 1. 3. 1994

Bankovní spojení: [REDAKCE]

Zástupce ve věcech smluvních:

[REDAKCE] vedoucím PJ, na základě plné moci tel.: [REDAKCE]

[REDAKCE] ekonom PJ, na základě plné moci tel.: [REDAKCE]

Zástupce ve věcech technických:

[REDAKCE] vedoucím PJ, na základě plné moci tel.: [REDAKCE]

Odpovědný stavbyvedoucí:

[REDAKCE] tel.: [REDAKCE]

(dále jen zhotovitel)

Strany prohlašují, že osoby podepisující tento Dodatek č. 1 jsou k tomuto úkonu oprávněny.

Ministerstvo dopravy
Státní fond dopravní
infrastruktury



Akce je spolufinancována z prostředků Státního fondu dopravní infrastruktury

Tímto Dodatkem č. 1 ke smlouvě o dílo se na základě odsouhlasených změnových listů č. 1, 2, 3 a 4 mění bod 4.1. smlouvy o dílo a nově zní takto:

4. Cena díla

4.1. Smluvní strany uzavřely dohodu o ceně - o způsobu smlouvené ceny podle ust. § 2 odst. 2 zákona č. 526/1990 Sb., o cenách, v pl. znění.

Za celé dílo podle této smlouvy se sjednává nejvýše přípustná cena takto:

Smluvní cena díla za SO 101 Silnice III/15523 dle smlouvy o dílo bez DPH	5 476 763,00 Kč
Změnové listy č. 1, 2, 3, 4 k SO 101 Silnice III/15523 – méněpráce bez DPH	-58 718,78 Kč
Smluvní cena díla za SO 102 Chodníky bez DPH	267 889,86 Kč
Cena díla celkem dle tohoto dodatku bez DPH	5 685 934,08 Kč
DPH 21%	1 194 046,16 Kč
Smluvní cena díla dle tohoto dodatku včetně DPH	6 879 980,24 Kč

slovy: šest milionů osm set sedmdesát devět tisíc devět set osmdesát korun českých dvacet čtyři haléřů včetně DPH.

Skutečná cena díla bude fakturována na základě odsouhlasení měrných jednotek s jednotkovými cenami položkového výkazu, zástupci smluvních stran ve věcech technických /případně výkazu výměr či jiného ukazatele/.

Objednatel z důvodu § 92a, zákona č. 235/2004 Sb., o dani z přidané hodnoty prohlašuje, že plnění, které je předmětem této smlouvy, nebude použito pro jeho ekonomickou činnost.

Ostatní části výše uvedené smlouvy zůstávají beze změny a v plném rozsahu platné.

Tento Dodatek č. 1 je vypracován ve čtyřech vyhotoveních, dva pro objednatele a dva pro zhotovitele.

Oprávnění zástupci prohlašují, že jsou seznámeni s obsahem Dodatku č. 1 a tento podepsali na základě svévolné vůle a vlastního přesvědčení.

Tento Dodatek č. 1 je platný dnem podpisu oprávněnými zástupci obou smluvních stran a účinný dnem uveřejnění v registru smluv.

Přílohy: Změnové listy č. 1, 2, 3 a 4

České Budějovice dne: 19. 09. 2017

Za objednatele:

České Budějovice dne: 19. 09. 2017

Za zhotovitele:

Správa a údržba silnic Jihočeského kraje
Nemanická 2133/10, 370 10 Č. Budějovice
(10)

Ing. Jan Štícha
ředitel organizace

STRABAG
STRABAG a.s.
odštěpný závod České Budějovice
70 06 České Budějovice

Ministerstvo dopravy
Státní fond dopravní
infrastruktury



Akce je spolufinancována z prostředků Státního fondu dopravní infrastruktury

ZMĚNOVÝ LIST č. 1 Rekonstrukce silnice III/155223 Borovnice	
Navrhovatel změny:	
STRABAG a.s.	
Změněný objekt:	
SO 101	
Seznam projektové dokumentace týkající se změny:	
Odůvodnění změn:	
Mělké uložení inž. sítí (STP)	
a změna způsobu provedení sanace aktivní zony 0,150 km - KÚ	
Souhrn nákladů :	
Vícepráce:	
bez DPH	
DPH	21%
celkem s DPH	
Méněpráce:	
bez DPH	
DPH	21%
celkem s DPH	
Celkem bez DPH	
Celkem DPH	21%
Celkem s DPH	
Dopad změny na termín dokončení díla :	
ne	
Za zhotovitele:	Za projektanta:
STRABAG a.s. inženýrský závod České Budějovice IIIH 31.370 06 České Budějovice	AD2projekt s.r.o. Kovo nádraží 448/7 01 České Budějovice IČ: 28149271 IČ: C28149271
Za TDI :	Za objednatele:
U CIHELNY 687 373 12 BORO VANY mobil: 733 222 222	Společnost Nerovnice (10)
Přílohy:	
rozpočet	protokoly o zkouškách
zápis geotechnika	vyjádření projektanta

Nabídkový rozpočet - soupis prací

Název projektu: 841-HAIZ - Rekonstrukce silnice Borovnice VÍCEPRÁCE

STRABAG

Objednatel: Rekonstrukce silnice III/15523 Borovnice Zhotovitel: STRABAG a.s.

ČP	Kód položky	Název položky/popis	MJ	Množství	JC [CZK]	CČ [CZK]
01.		SO 101 - Silnice III/15523				
01.01.		0 - Všeobecné kce a práce				
1		POPLATKY ZA SKLÁDKU	t			
01.01.	Celkem	0 - Všeobecné kce a práce				
01.02.		1 - Zemní práce				
		ODVOZ DO 16 KM	t			
		STABILIZACE ZEMIN POJIVEM DOROSOL C 50 3,5% TL. 50CM	m2			
01.02.	Celkem	1 - Zemní práce				
01.03.		5 - Komunikace				
49		KAMENIVO ZPEVNĚNÉ CEMENTEM TR. I DO 150MM	m2			
01.03.	Celkem	5 - Komunikace				
01.	Celkem	SO 101 - Silnice III/15523				
Projekt: 841-HAIZ Vícepráce ZL 1		Rekonstrukce silnice Borovnice				

STRABAG

STRABAG a.s.
odštěpný závod České Budějovice
oblast Jih
Vrbská 31, 370 08
(4)

Nabídkový rozpočet - soupis prací

Název projektu: 841-HAIZ - Rekonstrukce silnice Borovnice MĚNĚPRÁCE



Objednatel: Rekonstrukce silnice III/15523 Borovnice Zhotovitel: STRABAG a.s.

ČP	Kód položky	Název položky/popis	MJ	Množství	JC [CZK]	CC [CZK]
01.		SO 101 - Silnice III/15523				
01.01.		0 - Všeobecné kce a práce				
1		POPLATKY ZA SKLÁDKU				
01.01.	Celkem	0 - Všeobecné kce a práce				
01.02.		1 - Zemní práce				
29		ODKOP PRO SPOD STAVBU SILNIC A ŽELEZNIC TR. I. ODVOZ DO 16KM				
01.02.	Celkem	1 - Zemní práce				
01.03.		2 - Základy				
43		TRATIVODY KOMPL Z TRUB Z PLAST HM DN DO 200MM, RÝHA TR I				
44		SANAČNÍ VRSTVY Z KAMENIVA				
45		OPLÁŠTĚNÍ (ZPEVNĚNÍ) Z GEOTEXILIE A GEOMŘÍŽOVIN				
01.03.	Celkem	2 - Základy				
01.	Celkem	SO 101 - Silnice III/15523				
Projekt: 841-HAIZ Měněpráce ZL 1		Rekonstrukce silnice Borovnice				



STRABAG a.s.
odštěpný závod České Budějovice
oblast JIH
Vrbenská 31, 370 06 České Budějovice
(4)

Datum: 12.7.2017 Den týdne:

Nákladové středisko:

Název akce:

Počasí:

Pracovní doba:

Pracovní přestávka:

Pracovníci (jména a příjmení):

Způsob geotechnika:
 Dnes byla provedena prohlídka zemní plochy komunikace v
 úseku EM 0,230 - EU. V rámci prohlídky byla zjištěna

Mechanismy: sondy Sonar na úroveň povrchu.
 V rámci této komunikace se vyskytují průvleky zemní
 třídy F4 CS až S4 SM + OR6 (přesně jíl a hlinitý
 písek s organickou příměsí). Tyto jsou dle PSA B3 6133
 kategorizovány jako nepropustné horny látky, bez úpravy nevhodné do

Materiál: zpevnění ztlm. komunikace. Únosnost zemní plochy
 byla ověřena dle zkušebních sklonů zpevnění
 klasickou s výsledkem neměřitelné.
 Dle P.D. je kategorizována srovn. atomu ztlm. v nosnosti 0,4 m.

Zkoušky: S ohledem na inženýrsko-geologické poměry na lokalitě a
 s přihlednutím k výsledkům provedených zkušebních
 pro dosažení požadovaných hodnot Eddy a jednorázových
 únosností následujícího proupu prací:

Provedené práce: 1) Abrazivní srovn. atomu ztlm. formou zloptu zemní
 látky - označeno stabilizací. Tato doplnění má přivést
 v nosnosti 0,5 m od zemní plochy papírem kordy.
 Dosaďte CSO, jako PROVIACALL L350 v množství min.
 3 - 3,5 %. Spádová linie doplněná jednorázově z
 pravé strany (z důvodu výhledu podzemní 1S).
 2) Z důvodu výhledu doplnění v klasice až 0,4 m
 pod plochu doplněná kordy ochranná kordy v kordě a
 následně doplnit do úrovně plochy stabilizací zemní

Dle P.D. je požadováno dosažení Eddy min. 45 MPa v úrovní zemní
 plochy s výsledným výsledkem na Eddy min. 90 MPa na 1. komunikační
 vstupu. Inženýr SD fr. 0/63 v nosnosti 8 cm. Toto je v rámci
 normativu, doplněná jednorázově dle daných v úrovní plochy
 min. 60 MPa.

za TPA ČD s.r.o. Miroslav Novák z.s.
 AutORIZOVANÝ PRACOVNÍK



TECHNICKÝ ZKUSEBNÍ INSTITUT
 OBLAST ČESKÉ BUDĚJOVICE
 VRBENSKÁ 31, 370 06 Č. BUDĚJOVICE

Podpis zástupce investora (TDI):

Podpis stavbyvedoucího:

**Protokol o zkoušce statická zatěžovací zkouška dle ČSN 72 1006 — 300**

objednatel: **Strabag a.s.**
PJ České Budějovice / 841.HAIZ
Vrbenská 31
CZ 370 06 České Budějovice

č. protokolu: **CB/2017/03972**č. kontraktu: **CB/2017/01028**stavba: **Rekonstrukce silnice Borovnice**objekt: **SO 101**druh materiálu: **původní materiál**počasí: **oblačno 22°C**staničení: **km 0+310, osa**


výrobna:

datum zkoušky: **11.07.2017**Ø desky [mm]: **300**

vlhkost [% hm.]:

konstrukční celek: **zemní pláň**poměr ramen: **1:1****zatěžovací křivky**

kontaktní napětí [MPa]

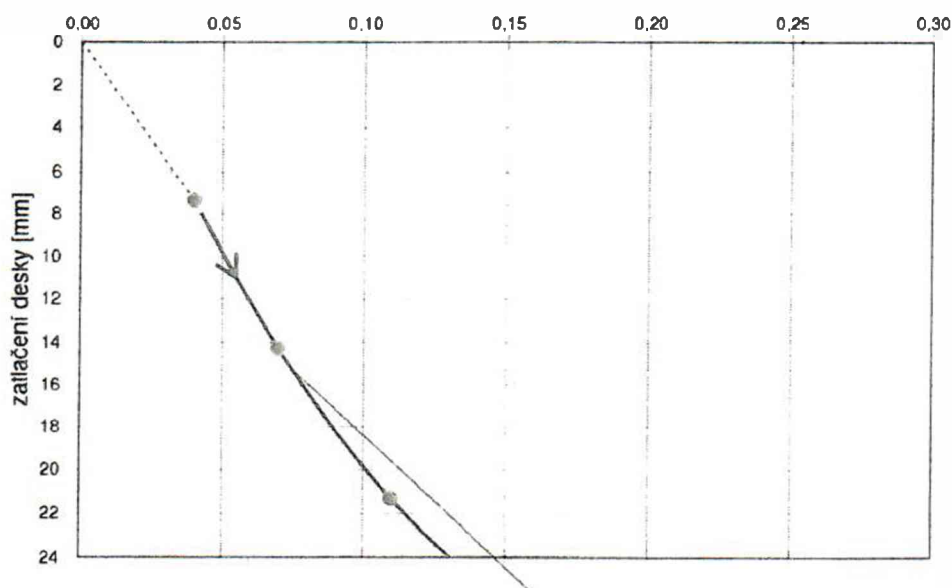

σ_0 MPa	s mm
1. zatěž. cyklus	
0,040	7,350
0,070	14,250
0,140	
0,180	
0,210	
0,250	
0,110	21,300
odlehčení	
0,130	
0,060	
0,000	
2. zatěž. cyklus	
0,040	
0,070	
0,110	
0,140	
0,180	
0,210	

neakreditované ozn. kurzívou

	σ_{0max} MPa	a_0 mm	a_1 mm.MPa ⁻¹	a_2 mm.MPa ⁻²			
1	0,110	-3,999	314,425	-767,500	E_{def}	1,0	MPa

poznámka:

Poznámka:

Zkouška byla přerušena z důvodu překročení maximálního rozsahu úhykoměru.

rozdělovník:

2x objednatel 1x TPA



zkoušel:

zkoušební technik

sch

zkoušební technik

datum: **11.07.2017**

strana 1/2



Protokol o zkoušce statická zatěžovací zkouška dle ČSN 72 1006 — 300

popis zkoušky

objednatel: **Strabag a.s.**
PJ České Budějovice / 841.HAIZ
Vrbenská 31
CZ 370 06 České Budějovice

č. protokolu: **CB/2017/04009**

č. kontraktu: **CB/2017/01028**

stavba: **Rekonstrukce silnice Borovnice**

objekt: **SO 101**

druh materiálu: **F4 CS - S4 SM**

počasí: **oblačno, 24°C**

staničení: **osa, km 0+230**

výrobna:

datum zkoušky: **12.07.2017**

Ø desky [mm]: **300**

vlhkost [% hm.]:


konstrukční celek: **zemní pláň**

poměr ramen: **1:1**

výsledky zkoušek / požadavky

zatěžovací křivky

kontaktní napětí [MPa]

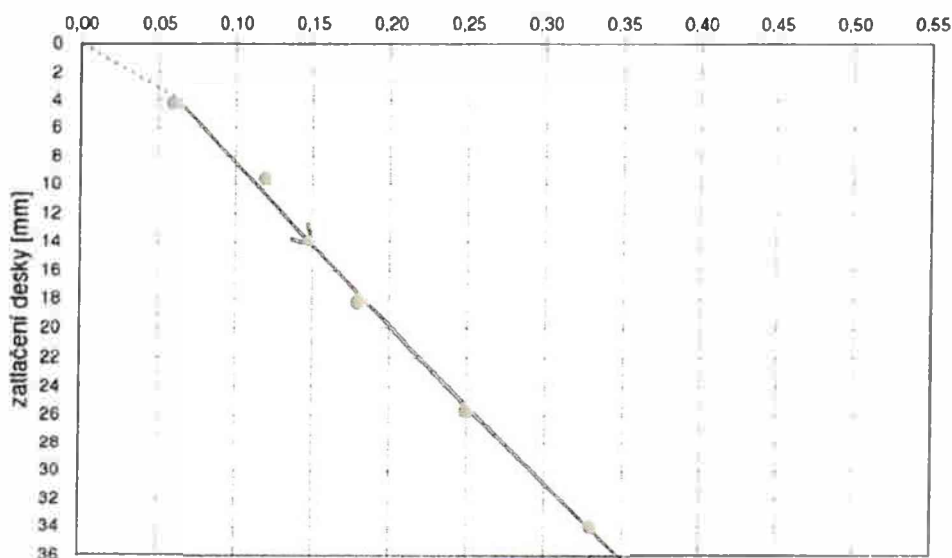

σ_0 MPa	s mm
1. zatěž. cyklus	
0.060	4.280
0.120	9.550
0.180	18.220
0.250	25.660
0.410	
0.330	33.880
0.500	
odlehčení	
0.250	
0.120	
0.000	
2. zatěž. cyklus	
0.060	
0.120	
0.180	
0.250	
0.330	
0.410	

neakreditované ozn. kurzívou

	σ_{0max} MPa	a_0 mm	a_1 mm.MPa ⁻¹	a_2 mm.MPa ⁻²			
1	0,330	-3,367	120,094	-20,123	E_{desi}	2,0	MPa

poznámka:

V průběhu měření došlo k zaboření desky do podloží a překročení rozsahu měřidla. Výsledek NEMĚRITELNÉ.

rozdělovník:

3 x objednatel
1 x TPA

zkoušel:

zkoušební technik

schválil:

zkoušební technik

datum: **12.07.2017**

strana 1/2



Číslo dokladu : AP2/11/SI/2017

Vyřizuje : [REDAKCE]

Telefon : [REDAKCE]

E-mail : [REDAKCE]

Datum : 12.7.2017

Akce : **Rekonstrukce silnice III/15523 – Borovnice**


Místo : Borovnice

Věc : **VYJÁDŘENÍ PROJEKTANTA K K SANACI PODLOŽÍ V KM 0,155 - KÚ**

Souhlasím s navrženým řešením úpravy aktivní zóny dle návrhu [REDAKCE] (TPA ČR s.r.o.), kdy bude zemina v aktivní zóně upravena formou zlepšení zemín vápeno - cementovou stabilizací DOROSOL C50 v tl. 0,50 m od zemní pláně. Únosnost zemní pláně bude tímto dosažena Edef2 min. 60 MPa. Plocha úpravy je 1145 m².

V projektové dokumentaci byla navržena úprava aktivní zóny formou sanace podloží. Vzhledem k mělkému uložení inženýrských sítí (např. plynovod) není možné bez zásahu do těchto sítí takto navrženou úpravu aktivní zóny formou sanace (výměny podloží) provést.

Zároveň tímto dojde k úpravě příčného sklonu pláně a to na jednostranný sklon 1,5 % směrem do pravostranného trativodu.

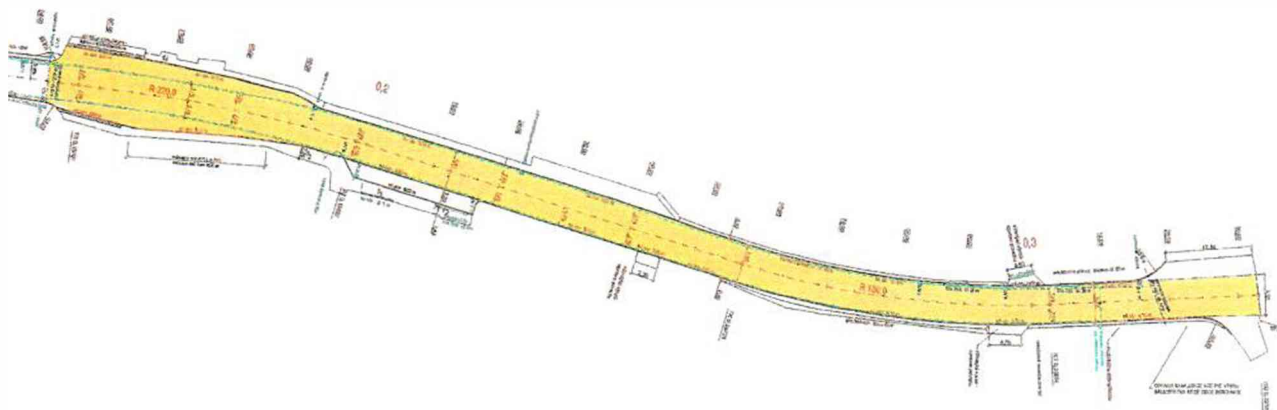


plocha úpravy aktivní zóny

AP2 projekt s.r.o.
IČ: 281 49 271
DIČ: CZ28149271

VZOROVÝ PŘÍČNÝ ŘEZ S.O.101 - SIL.III/15523 měřítko 1:50

S.O.101 - kat.S 6,5/50

SIL. III/15523 - KM 0,150 - KÚ

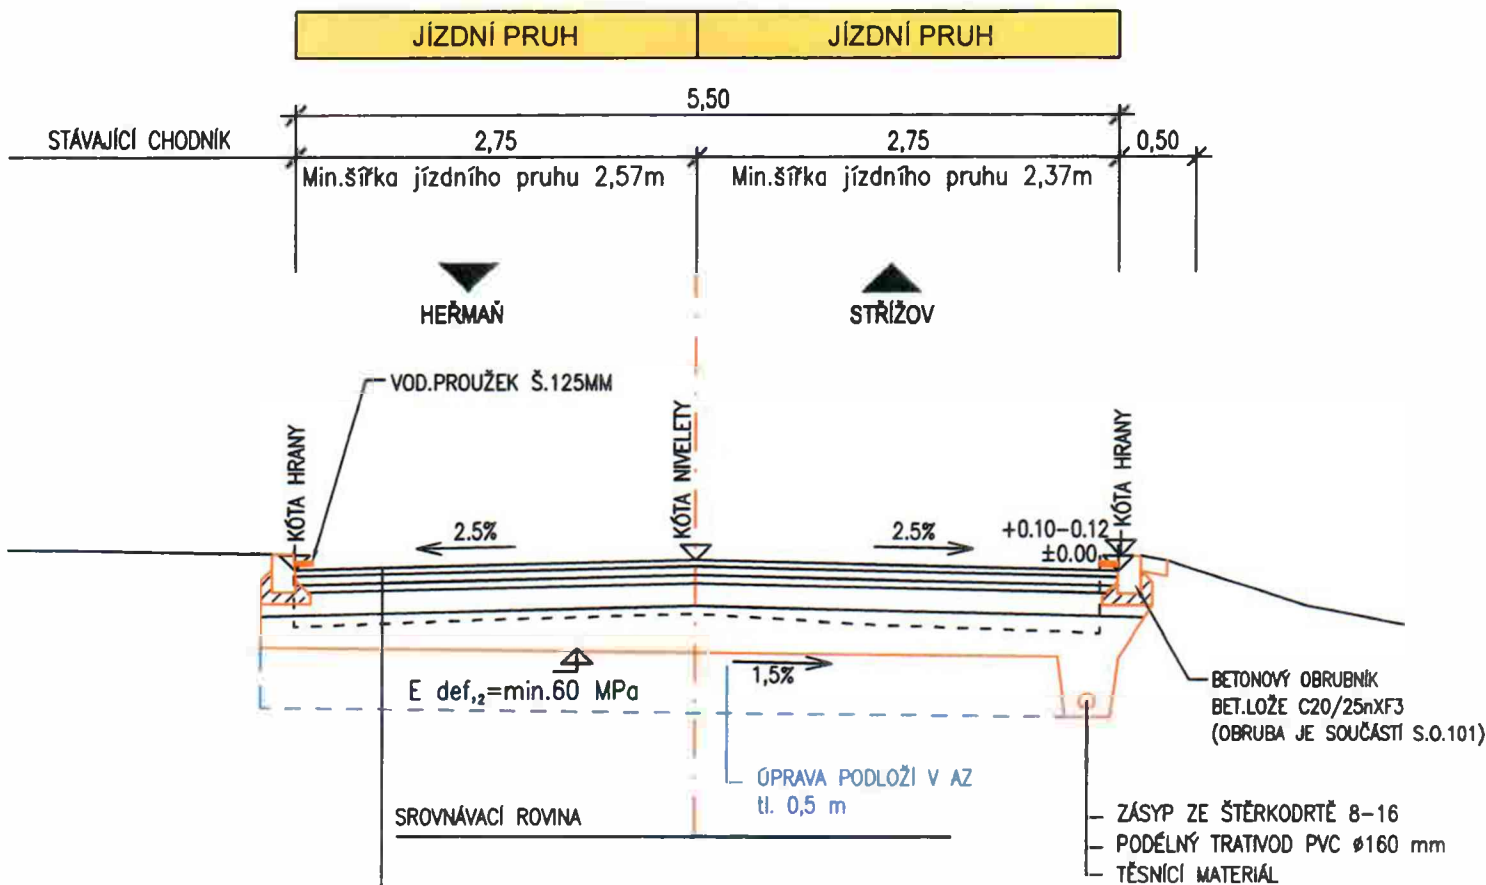



KONSTRUKCE VOZOVKY DLE TP 170 (DO-N-3-III-P/II):

ASFALTOVÝ KOBEREC MASTIXOVÝ	SMA 11+ 40mm	ČSN EN 13108-1
POSTŘÍK SPOJOVACÍ	PS-E 0,3kg/m ²	ČSN 73 6129
ASFALTOVÝ BETON PRO LOŽNÍ VRSTVU	ACL 16+ 60mm	ČSN EN 13108-1
POSTŘÍK SPOJOVACÍ	PS-E 0,3kg/m ²	ČSN 73 6129
ASFALTOVÝ BETON PRO PODKLADNÍ VRSTVU	ACP 16+ 50mm	ČSN EN 13108-1
POSTŘÍK INFILTRAČNÍ	PI-E 0,6kg/m ²	ČSN 73 6129
VR. ZE SMĚSI STMELENÉ CEM.	SC C _{em} 150 mm	ČSN 73 6124-1
ŠTĚRKODRTĚ	ŠD _A 0/63 250 mm	ČSN 73 6126-1
KONSTRUKCE CELKEM	min. 550 mm	

∇ E_{def,2}=90MPa
 ∇ E_{def,2}=60MPa

ZMĚNOVÝ LIST č. 2 Rekonstrukce silnice III/155223 Borovnice
Navrhovatel změny:
STRABAG a.s.
Změněný objekt:
SO 101
Seznam projektové dokumentace týkající se změny:
Odůvodnění změn:
Změna způsobu provedení sanace aktivní zony ZÚ - 0,150 km z důvodu neúnosné zemní pláně.

Úspora nákladů oproti geotechnikem navržené výměně podloží v tl. 0,7-0,8 m

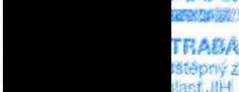 Souhrn nákladů :	
Vícepráce:	
bez DPH	
DPH 21%	
celkem s DPH	
Méněpráce:	
bez DPH	
DPH 21%	
celkem s DPH	
Celkem bez DPH	
Celkem DPH 21%	
Celkem s DPH	
Dopad změny na termín dokončení díla :	
ne	
Za zhotovitele:	Za projektanta:
 STRABAG a.s. státní podnik České Budějovice I. třída JIH Jihlavská 11, 370 00 České Budějovice	 O.
Za TDI :	Za objednatele:
(4)  U CIHELNY 687 373 12 BOROYANY mobil:	Správa Nemanice 
rozpočet zápis geotechnika	
protokoly o zkouškách	

Nabídkový rozpočet - soupis prací

Název projektu: 841-HAIZ - Rekonstrukce silnice Borovnice VICEPRACE



Objednatel: Rekonstrukce silnice III/15523 Borovnice Zhotovitel: STRABAG a.s.

ČP	Kód položky	Název položky/pops	MJ	Množství	JC (CZK)	ČC (CZK)
01.		SO 101 - Silnice III/15523				
01.01.		0 - Všeobecné kce a práce				
1		POPLATKY ZA SKLÁDKU	I			
01.01.	Celkem	0 - Všeobecné kce a práce				
01.02.		1 - Zemní práce				
		ODVOZ DO 16 KM	I			
		STABILIZACE ZEMIN POJIVEM DOROSOL C 50 3,5% TL. 50CM				
01.02.	Celkem	1 - Zemní práce				
01.	Celkem	SO 101 - Silnice III/15523				
Projekt: 841-HAIZ Vicepráce ZL 1		Rekonstrukce silnice Borovnice				




Nabídkový rozpočet - soupis prací

Název projektu: 841-HAIZ - Rekonstrukce silnice Borovnice MĚNĚPRÁCE



Objednatel: Rekonstrukce silnice III/15523 Borovnice Zhotovitel: STRABAG a.s.

ČP	Kód položky	Název položky/popis	MJ	Množství	JC [CZK]	CC [CZK]
01.		SO 101 - Silnice III/15523				
01.01.		0 - Všeobecné kce a práce				
1		POPLATKY ZA SKLÁDKU	t			
01.01.	Celkem	0 - Všeobecné kce a práce				
01.02.		1 - Zemní práce				
18		ODSTRANĚNÍ KRYTU ZPEVNĚNÝCH PLOCH S ASFALT POJIVEM, ODVOZ DO 16 KM	m3			
29		ODKOP PRO SPOD STAVBU SILNIC A ŽELEZNIC TR. I, ODVOZ DO 16KM	m3			
01.02.	Celkem	1 - Zemní práce				
01.03.		2 - Základy				
44		SANAČNÍ VRSTVY Z KAMENIVA	m3			
45		OPLÁŠTĚNÍ (ZPEVNĚNÍ) Z GEOTEXTILIE A GEOMŘÍŽOVIN	m2			
01.03.	Celkem	2 - Základy				
01.	Celkem	SO 101 - Silnice III/15523				
Projekt: 841-HAIZ Měněpráce ZL 1		Rekonstrukce silnice Borovnice				

 

projekt s.r.o., Zátkovo nábřeží 448/7, 370 01 České Budějovice, IČ: 281 49 271, DIČ: CZ28149271

Číslo dokladu : AP2/12/SI/2017

Vyřizuje :

Telefon :

E-mail :

Datum :

14.8.2017


Akce : Rekonstrukce silnice III/15523 – Borovnice

Místo : Borovnice

Věc : VYJÁDŘENÍ PROJEKTANTA K SANACI PODLOŽÍ V KM ZÚ - 0,150

Souhlasím s navrženým řešením úpravy aktivní zóny dle návrhu [REDACTED] (TPA ČR s.r.o.), kdy bude zemina v aktivní zóně upravena formou zlepšení zemín vápeno - cementovou stabilizací DOROSOL C50 v tl. 0,50 m od zemní pláň. Únosnost zemní pláň bude tímto dosažena Edef2 min. 60 MPa. Plocha úpravy je 798 m2.

V projektové dokumentaci byla navržena úprava aktivní zóny formou sanace podloží. Vzhledem k provedení této technologie (formou zlepšení zemin vápeno - cementovou stabilizací DOROSOL C50 v tl. 0,50 m od zemní pláň) již v úseku 0,155 – KU je vhodné toto shodné řešení provést i v tomto dalším úseku.

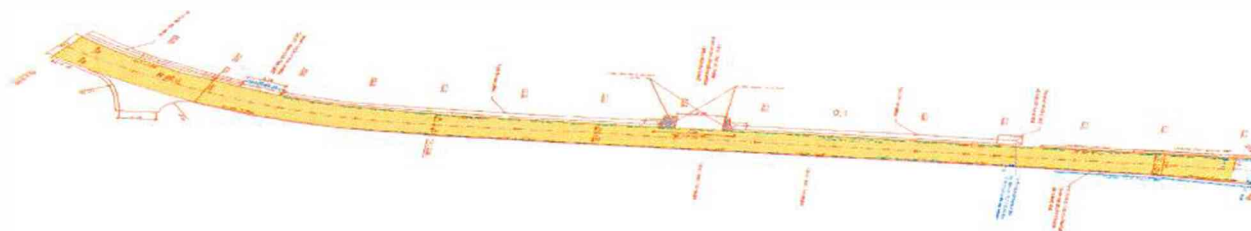

plocha úpravy aktivní zóny

AKT BLO

Figure 1



2003/04

100

ZMĚNOVÝ LIST č. 3	
Rekonstrukce silnice III/155223 Borovnice	
Navrhovatel změny:	
STRABAG a.s.	
Změněný objekt:	
SO 101	
Seznam projektové dokumentace týkající se změny:	
Odůvodnění změn:	
Změna provedení zpevněné krajnice v km 0,255 - 0,295 P.S. na požadavek Obce Borovnice.	

Souhrn nákladů :	
Vícepráce:	
bez DPH	
DPH	21%
celkem s DPH	
Méněpráce:	
bez DPH	
DPH	21%
celkem s DPH	
Celkem bez DPH	
Celkem DPH	21%
Celkem s DPH	
Dopad změny na termín dokončení díla :	
ne	
Za zhotovitele:	Za projektanta:
 STRABAG a.s. oddělení projektování P.O. Box 100 Vítězná 81, 070 00 Borovnice U ČIHELNY 687 373 12 BOROYANY mobil: 733 888 888 e-mail: bau.lang@seznam.cz	AP2projekt s.r.o. O nádraží 448/7 České Budějovice 28149271 28149271
Za TDI : LANG	Za objednatele:
	Správa a údržba Nemanická

STRABAG a.s.
Na Bělidle 198/21
CZ - 150 00 Praha 5
Telefon: +420 / 222 868 111

IČO: 60838744
DIČ: CZ60838744
www.strabag.cz

STRABAG

Nabídkový rozpočet

VWB-1-5


Projekt: 841-HAIZ - Rekonstrukce silnice Borovnice

OBJEKT: 2			Záměna krajnice			
Pořadové č.	Kód položky	Název položky	MJ	Množství	JC CZK	Celková cena CZK
1.		Měněpráce				
1..86.		PŘEDLÁŽDĚNÍ ŽLABŮ A RIGOLŮ DLÁŽDĚNÝCH Z LOMOVÉHO KAMENE	m2			
1.	Celkem	Měněpráce				2
2.		Vícepráce				
2..87.		TRATIVODY KOMPL Z TRUB Z PLAST HM DN DO 200MM. RÝHA TŘ I	m			
2..88.		KRYTY Z BETON DLAŽDIC SE ZÁMKEM ŠEDÝCH TL 60MM DO LOŽE Z KAM	m2			
2.	Celkem	Vícepráce				2
Celkem rozpočet						
Částka DPH 21%						
Celkem včetně DPH 21%						

V _____
Místo

_____ Datum

U CIHELNY 687
373 12 BOROVANY
mobil: _____

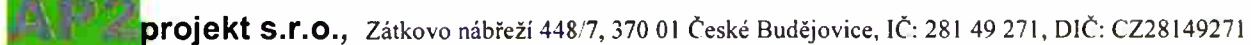

Vyřizuje :

Telefon : [REDACTED]

E-mail : [REDACTED]

Datum : 14.8.2017

Místo : Borovnice

Věc : VYJÁDŘENÍ PROJEKTANTA K „ZL 3“

Souhlasím s navrženou změnou provedení zpevněné krajnice v km 0,255 – 0,295 dle změnového listu č.3 (ZL 3). Tato změna (nahrazení kamenného žlabu zámkovou dlažbou sloužící jako zpevněná krajnice – okapový chodníček) je provedena dle požadavku Obce Borovnice, majitele sousedního objektu a ODaSH. V průběhu provádění PD nebyl tento požadavek vznesen. Majitel objektu zároveň provede osazení okapu, který zabrání stékání vody ze střechy objektu na silnici III/15523.

██████████ Projekt s.r.o.
██████████ without VAT
██████████ 100% Pochodzenie
██████████ 100% Import
██████████ 100% Import

ZMĚNOVÝ LIST č. 4	
Rekonstrukce silnice III/155223 Borovnice	
Navrhovatel změny:	
STRABAG a.s.	
Změněný objekt:	
SO 101, 102	
Seznam projektové dokumentace týkající se změny:	
Odůvodnění změn:	
Skutečné výměry na základě geodetického zaměření skutečného provedení stavby.	

Souhrn nákladů :	
Vícepráce:	
bez DPH	
DPH	21%
celkem s DPH	
Méněpráce:	
bez DPH	
DPH	21%
celkem s DPH	
Celkem bez DPH	
Celkem DPH	21%
Celkem s DPH	
Dopad změny na termín dokončení díla :	
ne	
Za zhotovitele:	Za projektanta:
STRABAG a.s. odštěpný závod České Budějovice oblast JIH Vrbenská 31, 370 06 České Budějovice (6)	Projekt s.r.o. České Budějovice 3149271 328149271
Za TDI :	Za objednatele:
U Cihelny 687 373 12 Borovany mob.: 732 666 143 e-mail: [redacted]	Správa Nemanice [redacted]
rozpočet, výkaz výměr zaměřených prvků geodetem	



Číslo dokladu : AP2/15/SI/2017

Vyřizuje : 

Telefon : 

E-mail : 

Datum : 19.9.2017

Akce : **Rekonstrukce silnice III/15523 – Borovnice**

Místo : Borovnice


Věc : **VYJÁDŘENÍ PROJEKTANTA K „ZL 4“**

Vícepráce:

Souhlasím s navrženou změnou rozsahu pokládky vrstvy ACL 16+, resp. SMA 11+ z důvodu nutnosti výškového vyrovnání rozjezdu MK v křižovatce se silnicí III/15523.

Méněpráce:

Jednalo se o případné doplnění stávajícího dopravního značení. Dopravní značení bylo provedeno dle PD.

 

Nabídkový rozpočet - soupis prací

Název projektu: 841-HAIZ - Rekonstrukce silnice Borovnice

STRABAG

Objednatel: Rekonstrukce silnice III/15523 Borovnice Zhotovitel: STRABAG a.s.

ČP	Kód položky	Název položky/popis	MJ	Množství	JC [CZK]	CC [CZK]
01.		SO 101 - Silnice III/15523				
01.05.		5 - Komunikace				
1.5.1956		ASFALTOVÝ BETON PRO LOŽNÍ VRSTVY ACL 16+, 16S TL. 60MM	■	■	■	■
01.05.58.		ASFALTOVÝ KOBEREK MASTIXOVÝ SMA 11+, 11S TL. 40MM	■	■	■	■
01.05.	Celkem	5 - Komunikace				■
01.	Celkem	SO 101 - Silnice III/15523				■
Projekt: 841-HAIZ	Celkem	Rekonstrukce silnice Borovnice				■



Nabídkový rozpočet - soupis prací

Název projektu: 841-HAIZ - Rekonstrukce silnice Borovnice

STRABAG

Objednatel: Rekonstrukce silnice III/15523 Borovnice Zhotovitel: STRABAG a.s.

ČP	Kód položky	Název položky/popis	MJ	Množství	JC [CZK]	CC [CZK]
01.		SO 101 - Silnice III/15523				
01.01.		0 - Všeobecné kce a práce				
01.01.13.		OSTATNÍ POŽADAVKY - POSUDKY A KONTROLY	■	■	■	■
01.01.	Celkem	0 - Všeobecné kce a práce				■
01.07.		9 - Ostatní kce a práce				
01.07.70.		DOPRAVNÍ ZNAČKY ZÁKLADNÍ VELIKOSTI OCELOVÉ FÓLIE TR 1 - DODÁVKA A MONTÁŽ	■	■	■	■
01.07.73.		SLOUPKY A STOJKY DOPRAVNÍCH ZNAČEK Z OCEL TRUBEK DO PATKY - DODÁVKA A MONTÁŽ	■	■	■	■
01.07.	Celkem	9 - Ostatní kce a práce				■
01.	Celkem	SO 101 - Silnice III/15523				■
Projekt: 841-HAIZ	Celkem	Rekonstrukce silnice Borovnice				■



VÝKAZ VÝMĚR ZAMĚŘENÝCH PRVKŮ

Název zakázky: **Rekonstrukce silnice III/15523, Borovnice**
Číslo zakázky: **17 506**

Zaměřené prvky:

Asfalt hlav. plocha :	1994 m ²
Asfalt křižovatky :	129 m ²
Asfalt vjezdy :	35 m ²
Betonová dlažba obyč.:	172 m ²
Betonová dlažba obyč. PŘESKLÁDANÁ:	79 m ²
Betonová dlažba signální :	11,5 m ²
Bet. silnič. obruby :	516 m
Bet. obruby tl. 5 cm :	22,5 m

vypracoval:
ověřil:

České Budějovice, 18.09.2017

GEONET s.r.o.

Vrbenská 192/17
370 01 České Budějovice
tel. _____ 387412387
DIČ: CZ65006941

ISO 9001