


Příloha č. 4 - Poškozené světlovody

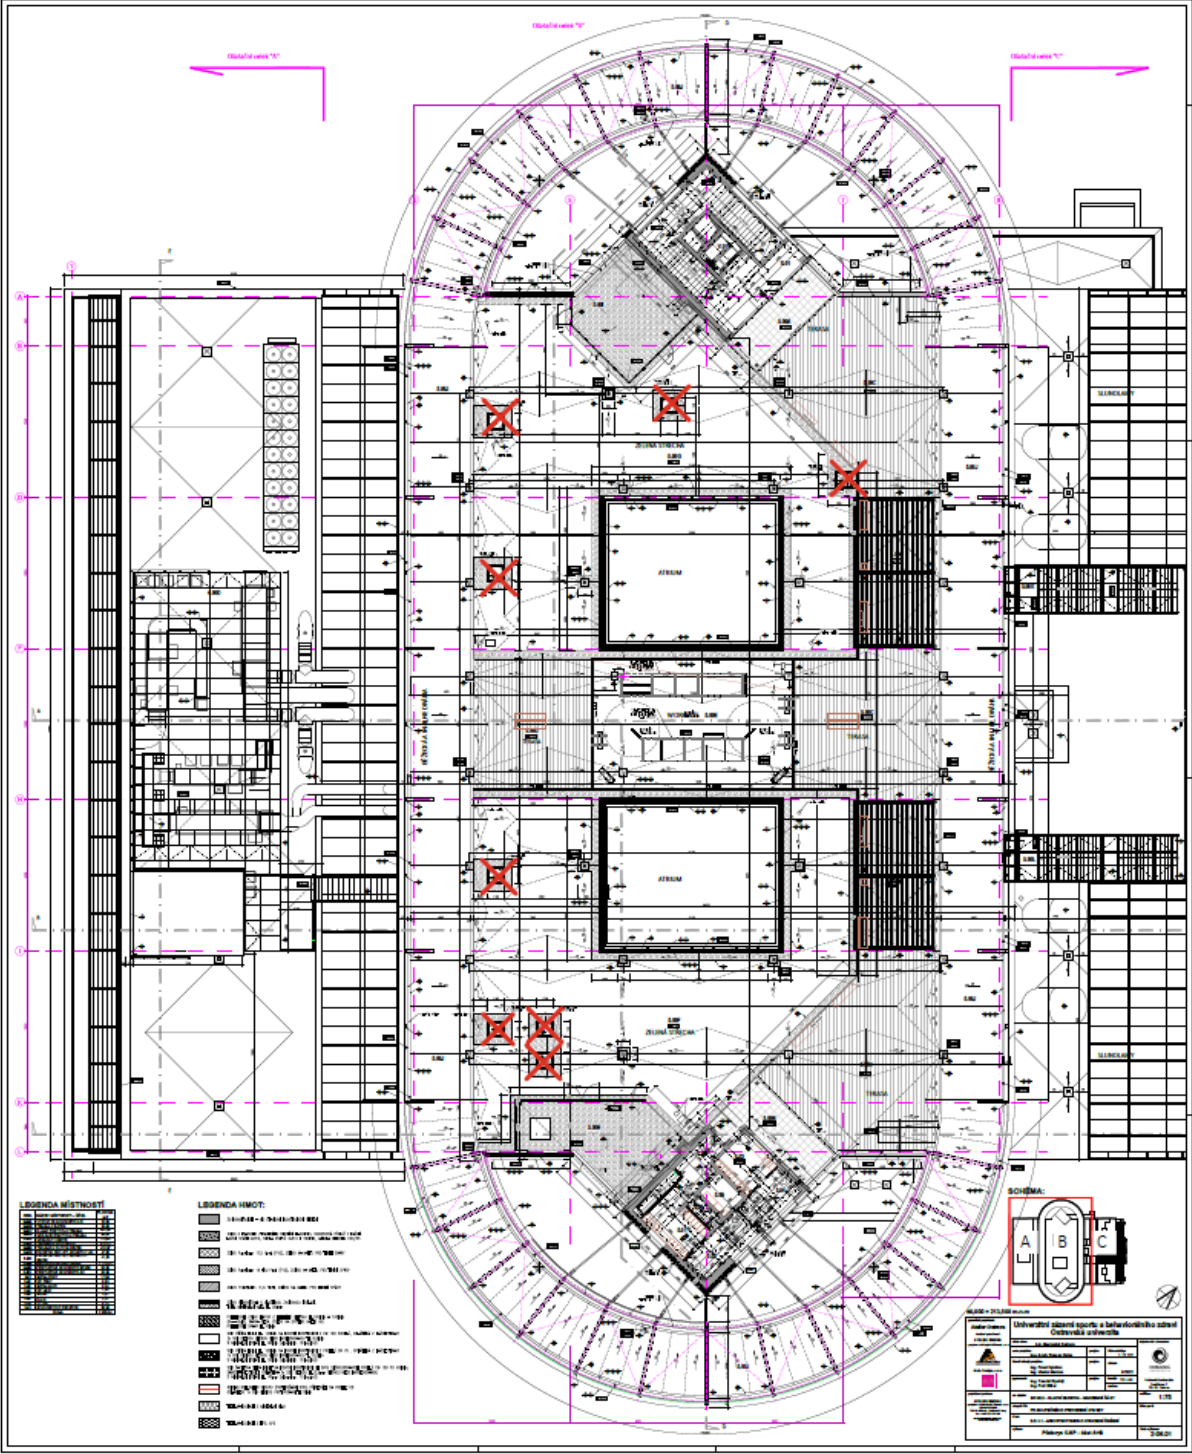

✗ - poškozené světlovody 8 ks