

Smlouva o dílo
- položení nástrah a pravidelného servisu služeb DDD

Krajská zdravotní, a.s.

Sídlo: Sociální péče 3316/12A, 40113 Ústí nad Labem

IČO: 25488627

DIČ: CZ25488627

Zastoupená: MUDr. Tomáš Hrubý, zmocněným k výkonu funkce generálního ředitele společnosti

Zapsaná v obchodním rejstříku vedeném Krajským soudem v Ústí nad Labem, oddíl B, vložka 1550

Bankovní spojení: [REDACTED]

Č. účtu: [REDACTED]

Kontaktní údaje: tel: [REDACTED]

Osoba oprávněná jednat ve věcech technických a administrativních: [REDACTED]

(dále jako „objednatel“)

a

DDD-komplex s.r.o.

Sídlo: Jáchymovská 2908, 470 01 Česká Lípa

IČO: 10730915

DIČ: CZ10730915

Zastoupená: [REDACTED]

Zapsaná v obchodním rejstříku vedeném Krajským soudem v Ústí nad Labem oddíl C vložka 46872

Č. účtu: [REDACTED]

Kontaktní údaje: [REDACTED]

(dále jako „poskytovatel“)

Uzavírají níže uvedeného dne tuto smlouvu o dílo dle zákona č. 89/2012 Sb., občanský zákoník, ve znění pozdějších předpisů (dále jen „občanský zákoník“)

(dále jen „smlouva“)

1.

Předmět smlouvy

1. Předmětem plnění je závazek zhotovitele realizovat na své náklady blíže specifikované dále v této smlouvě včetně příloh a závazek objednavatele dílo převzít a zaplatit za něj sjednanou cenu.
2. Dílem se rozumí položení nástrah a pastí určených k hubení daných hlodavců a hmyzu, blíže specifikované v Příloze č. I, v areálu Krajské zdravotní, a.s. - Masarykovy nemocnice v Ústí nad Labem, o.z. pracoviště Rumburk, adresa: U Nemocnice 1298/6, 408 01 Rumburk.

II.

Cena

1. Cena monitoringu a služby pokládek a nástrah se uskuteční x do konce roku 2026 (v měsících: březen, červen, září, prosinec /2026). Servis bude fakturován jednotlivě v daném, období, a to na částku za 4,650,-Kč bez DPH za jeden monitoring.
2. K ceně díla bude připočtená DPH píatná v den uskutečnění zdanitelného plnění a za její určení a vyčíslení v souladu s právními předpisy nese odpovědnost zhotovitel, nebo DPH platnou v den uskutečnění zdanitelného plnění, kterým je den předání a převzetí díla, přizná a zaplatí objednatel. V souladu s právními předpisy odpovědnost za správnost vyčíslení DPH nese objednatel.
3. Cena je cenou nejvýše přípustnou a nepřekročitelnou a je cenou konečnou, tj. obsahuje veškeré nezbytné náklady k řádnému provedení díla.
4. Cena díla bude objednatelem uhrazena na základě daňového dokladu (faktury) vystaveného zhotovitelem.
5. Zhotovitel je oprávněn vystavit daňový doklad (fakturu) až po řádném převzetí díla objednatelem.
6. Daňový doklad (faktura) musí obsahovat náležitosti daňového dokladu dle zákona č. 235/2004 Sb., o dani z přidané hodnoty, ve znění pozdějších předpisů. V případě, že daňový doklad (faktura) nebude mít odpovídající náležitosti, je objednatel oprávněn zaslat ho ve lhůtě splatnosti zpět zhotoviteli k doplnění, aniž se tak dostane do prodlení. V takovém případě počíná lhůta splatnosti běžet znovu od opětovného zaslání náležitě doplněného či opraveného daňového dokladu (faktury). Daňový doklad (faktura) musí být vystaven v české měně.
7. Fakturační adresa: Krajská zdravotní, a.s., podatelna, Sociální péče 3316/12A, 401 13 Ústí nad Labem.
8. Splatnost daňového dokladu (faktury) je 30 kalendářních dnů ode dne jeho doručení objednateli, a to na bankovní účet zhotovitele, který je uveden v záhlaví této smlouvy. Úhrada ceny díla bude provedena bezhotovostní formou převodem na bankovní účet zhotovitele. Smluvní strany se dohodly na tom, že peněžitý závazek je splněn dnem, kdy je částka odepsána z účtu objednatele.

III.

Doba a místo plnění

1. Zhotovitel se zavazuje provést dílo dle plánu monitoringu DDD, který je přílohou č.2.
2. Zhotovitel se zavazuje vždy po ukončení jednotlivých služeb, dodat bezpečnostní listy použitých přípravků k DDD.
3. Místem plnění je Krajská zdravotní, a.s., Sociální péče 3316/12A, 401 13 Ústí nad Labem, pracoviště Rumburk, U Nemocnice 1298, 408 01 Rumburk.
4. Objednavatel se zavazuje poskytnout zhotoviteli součinnost nezbytnou k provedení díla.
5. Osoba zodpovědná podepsat předávací protokol za zhotovitele [REDACTED] osoba oprávněná podepsat předávací protokol za objednavatele: [REDACTED]

IV.

Záruka za jakost

1. Zhotovitel přebírá záruku za jakost díla, tj. že veškeré činnosti, použitý materiál jsou způsobilé k danému účelu a splňují zákonné požadavky.
2. Záruční doba činí 12 měsíců ode dne předání díla.
3. Zhotovitel se zavazuje vady díla bezplatně odstranit do 14 dní po doručení reklamace objednavatelem, pokud se smluvní strany nedohodnou jinak. Reklamace bude zhotoviteli doručena na email: [REDACTED]

V.

Sankční ujednání

1. Nezaplatí-li objednatel zhotoviteli cenu díla řádně a včas, je zhotovitel oprávněn požadovat po objednateli úrok z prodlení ve výši 0,005 % z dlužné částky za každý den prodlení, a to až do úplného zaplacení dlužné částky.
2. V případě, že zhotovitel je v prodlení s plněním díla, uhradí objednateli smluvní pokutu ve výši 0,2 % z ceny díla za každý kalendářní den prodlení.
3. Neodstraní-li zhotovitel reklamované vady díla v uvedené lhůtě, je objednatel oprávněn požadovat po zhotoviteli smluvní pokutu ve výši 1000,- Kč nebo smluvní pokutu ve výši 0,2 % z ceny díla za každý den prodlení až do dne jejího odstranění. Označil-li objednatel v reklamaci, že se jedná o vadu, kdy hrozí nebezpečí škody velkého rozsahu (havárie), sjednávají obě smluvní strany smluvní pokutu ve dvojnásobné výši.
4. Smluvní pokuta je splatná do 30 dnů od doručení výzvy k její úhradě zhotoviteli.

VIL

Předčasné ukončení smlouvy

1. Tato smlouva může být ukončena dohodou smluvních stran, či odstoupením. Objednatel je oprávněn od této smlouvy odstoupit kdykoliv během její platnosti z důvodů podstatného porušení smluvních povinností zhotovitele.
2. Smluvní strany jsou povinny vypořádat si vzájemná práva a závazky v souladu s občanským zákoníkem,

Viii.

Závěrečná ustanovení

3. Tuto smlouvu lze měnit či doplňovat pouze po dohodě smluvních stran formou písemných a číslovaných dodatků.
4. Pokud v této smlouvě není stanoveno jinak, řídí se právní vztahy zní vyplývající příslušnými ustanovení občanského zákoníku.
5. Tato smlouva je vyhotovena ve 2 vyhotoveních s platností originálu, přičemž každá ze smluvních stran obdrží jedno vyhotovení.
6. Tato smlouva nabývá platnosti dnem jejího podepsání oběma smluvními stranami. Tato smlouva nabývá účinnosti dnem zveřejnění v registru smluv. Smluvní strany se dohodly, že elektronický obraz této smlouvy a metadata vyžadovaná zákonem č. 340/2015 Sb., o zvláštních podmínkách účinnosti některých smluv, uveřejňování těchto smluv a o registru smluv (zákon o registru smluv), ve znění pozdějších předpisů, zašle správci registru smluv objednatel ve lhůtě 14 dní od uzavření smlouvy. V případě, že smlouva nebude uveřejněna prostřednictvím registru smluv ani v 15. den od jejího uzavření, je oprávněna předat elektronický obraz smlouvy a metadata druhá smluvní


strana tak, aby smlouva byla uveřejněna prostřednictvím registru smluv do tří měsíců ode dne, kdy byla uzavřena. Smluvní strany shodně prohlašují, že žádné ustanovení této smlouvy (včetně všech jejích příloh), nepředstavuje obchodní tajemství žádné smluvní strany podle § 504 občanského zákoníku a ani důvěrné informace, a souhlasí s uveřejněním této smlouvy v plném rozsahu.

7. Není-li v této smlouvě výslovně ujednáno jinak, veškerá právní jednání činěná v písemné formě Smluvní strany doručují osobně oproti podpisu druhé smluvní strany, datovými zprávami ve smyslu zákona č.300/2008 Sb., o elektronických úkonech a autorizované konverzi dokumentů, či prostřednictvím provozovatele poštovních služeb, ve znění pozdějších předpisů, ve smyslu zákona č. 29/2000 Sb., o poštovních službách, ve znění pozdějších předpisů, na adresu uvedenou v záhlaví této smlouvy, případně na jinou adresu písemně sdělenou příslušnou smluvní stranou. Je-li písemnost doručována do datové schránky, považuje se za doručenu okamžikem, kdy se adresát do datové schránky přihlásí. Pokud se adresát do datové schránky nepřihlásí ve lhůtě 10 dnů ode dne, kdy byla písemnost do datové schránky dodána, považuje se posledním dnem lhůty písemnost za doručenu.
8. Zhotovitel i objednatel shodně prohlašují, že si tuto smlouvu před jejím podpisem přečetli, že byla uzavřena po vzájemném projednání podle jejich pravé a svobodné vůle, určitě, vážně a srozumitelně, nikoliv v tísní za nápadně nevýhodných podmínek. Smluvní strany potvrzují autentičnost této smlouvy svým podpisem.

Přílohy:


Příloha č.1 Plán rozmístění nástrah a pastí

Příloha č.2 Plán pokládky a monitoringu nástrah a pastí

 

Příloha č. 1

■ Kancelář

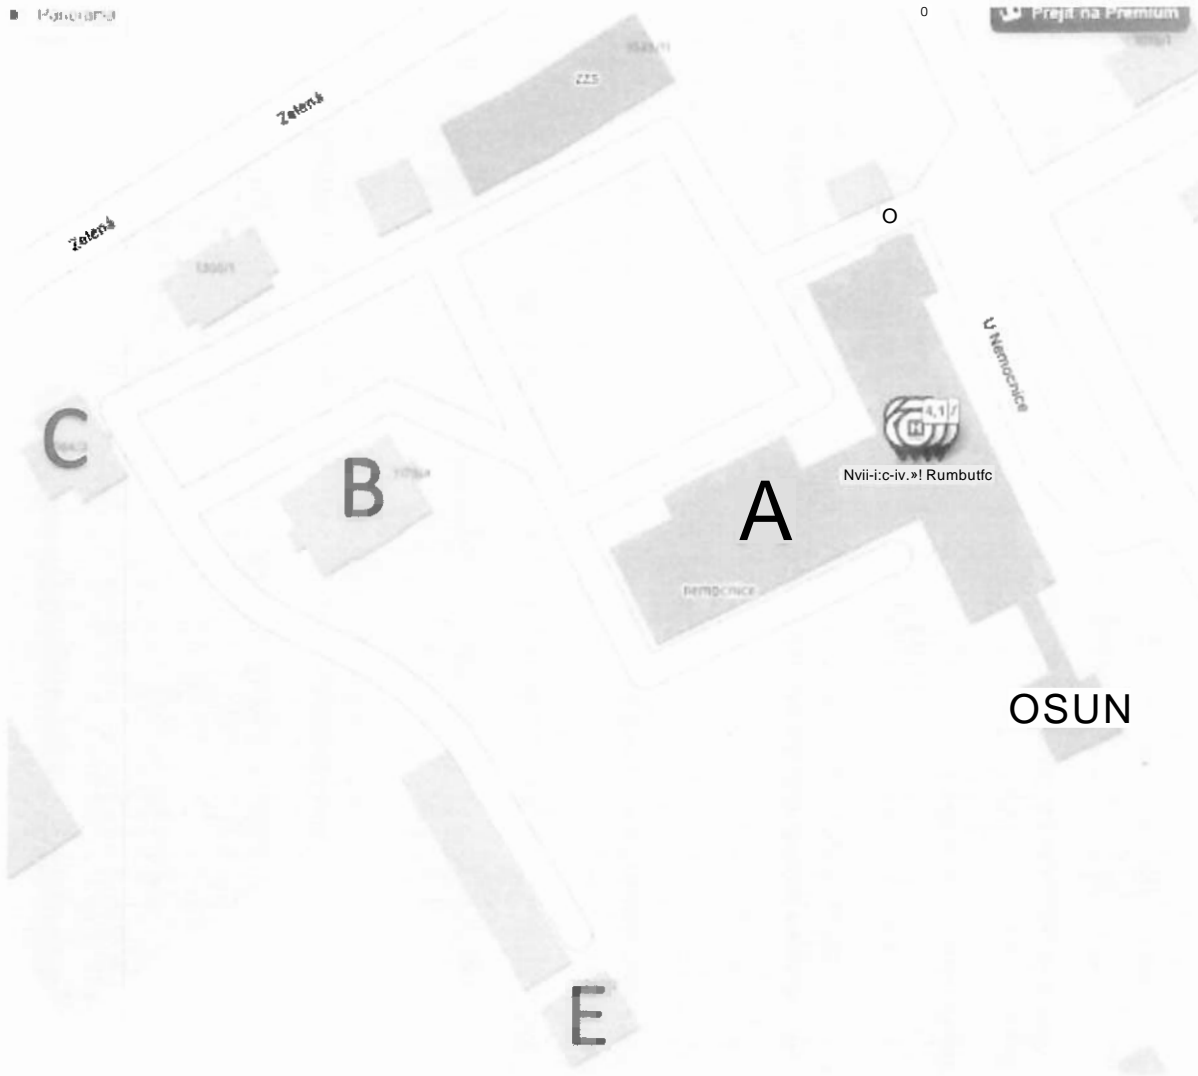

A HI.budova
15ks
5ks pastí létající hmyz
5ks lezoucí hmyz

B Administrativa
2ks

C Informační těch. odd.
2ks

E Oční odd.
1ks

OSUN
1ks

PŮDORYS
1.PP
M 1:200

RB1-101-00-




Umístění návnad na myši k 03/2026



Přidané ke stávajícím



Návrh umístění nástrah na hmyz

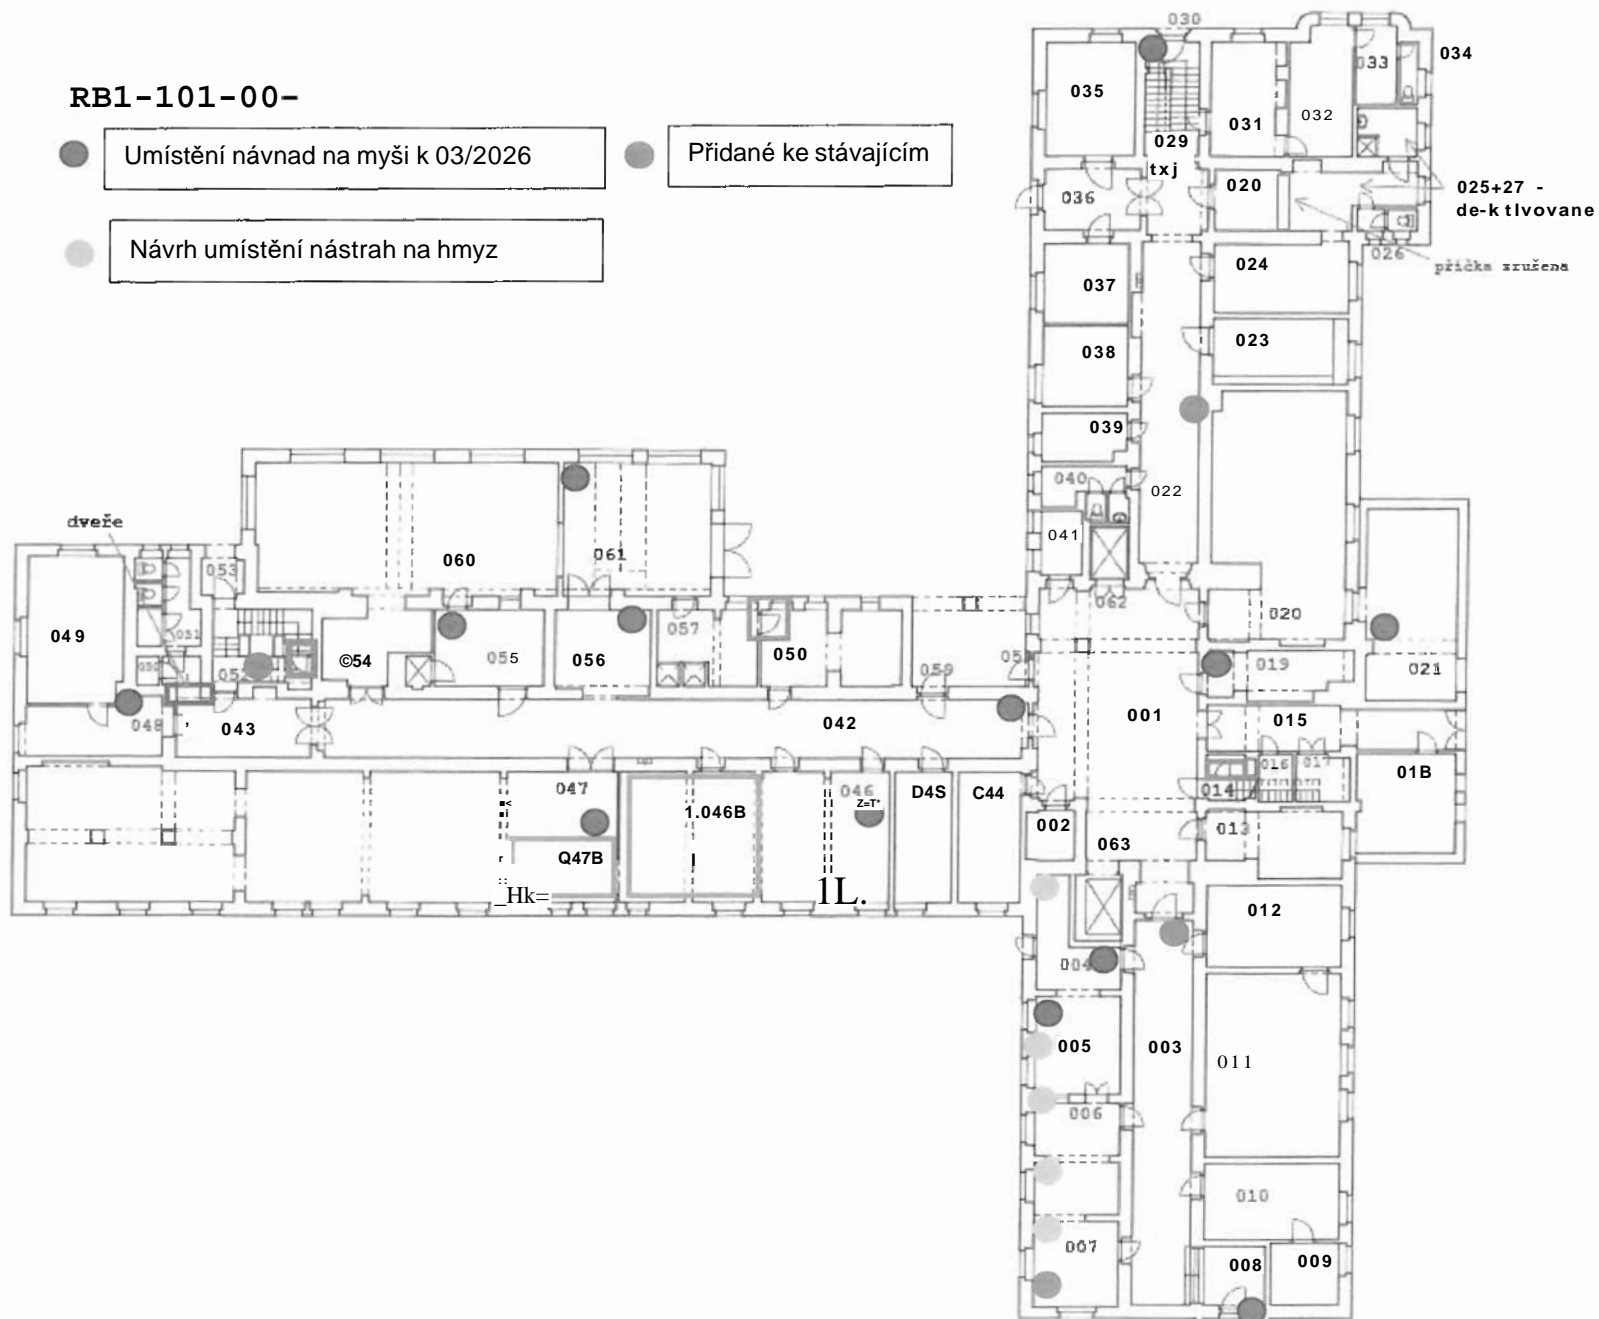

Příloha č.2

Plán DDD

Rok 2026

- Do 30.3.2026 monitoring 33 kontrolních bodů
- Do 30.6.2026 monitoring 33 kontrolních bodů
- Do 30.09.2026 monitoring 33 kontrolních bodů
- Do 31.12.2026 monitoring 33 kontrolních bodů