




PODÉLNÝ ŘEZ SCHODIŠTĚM S1 - A-A

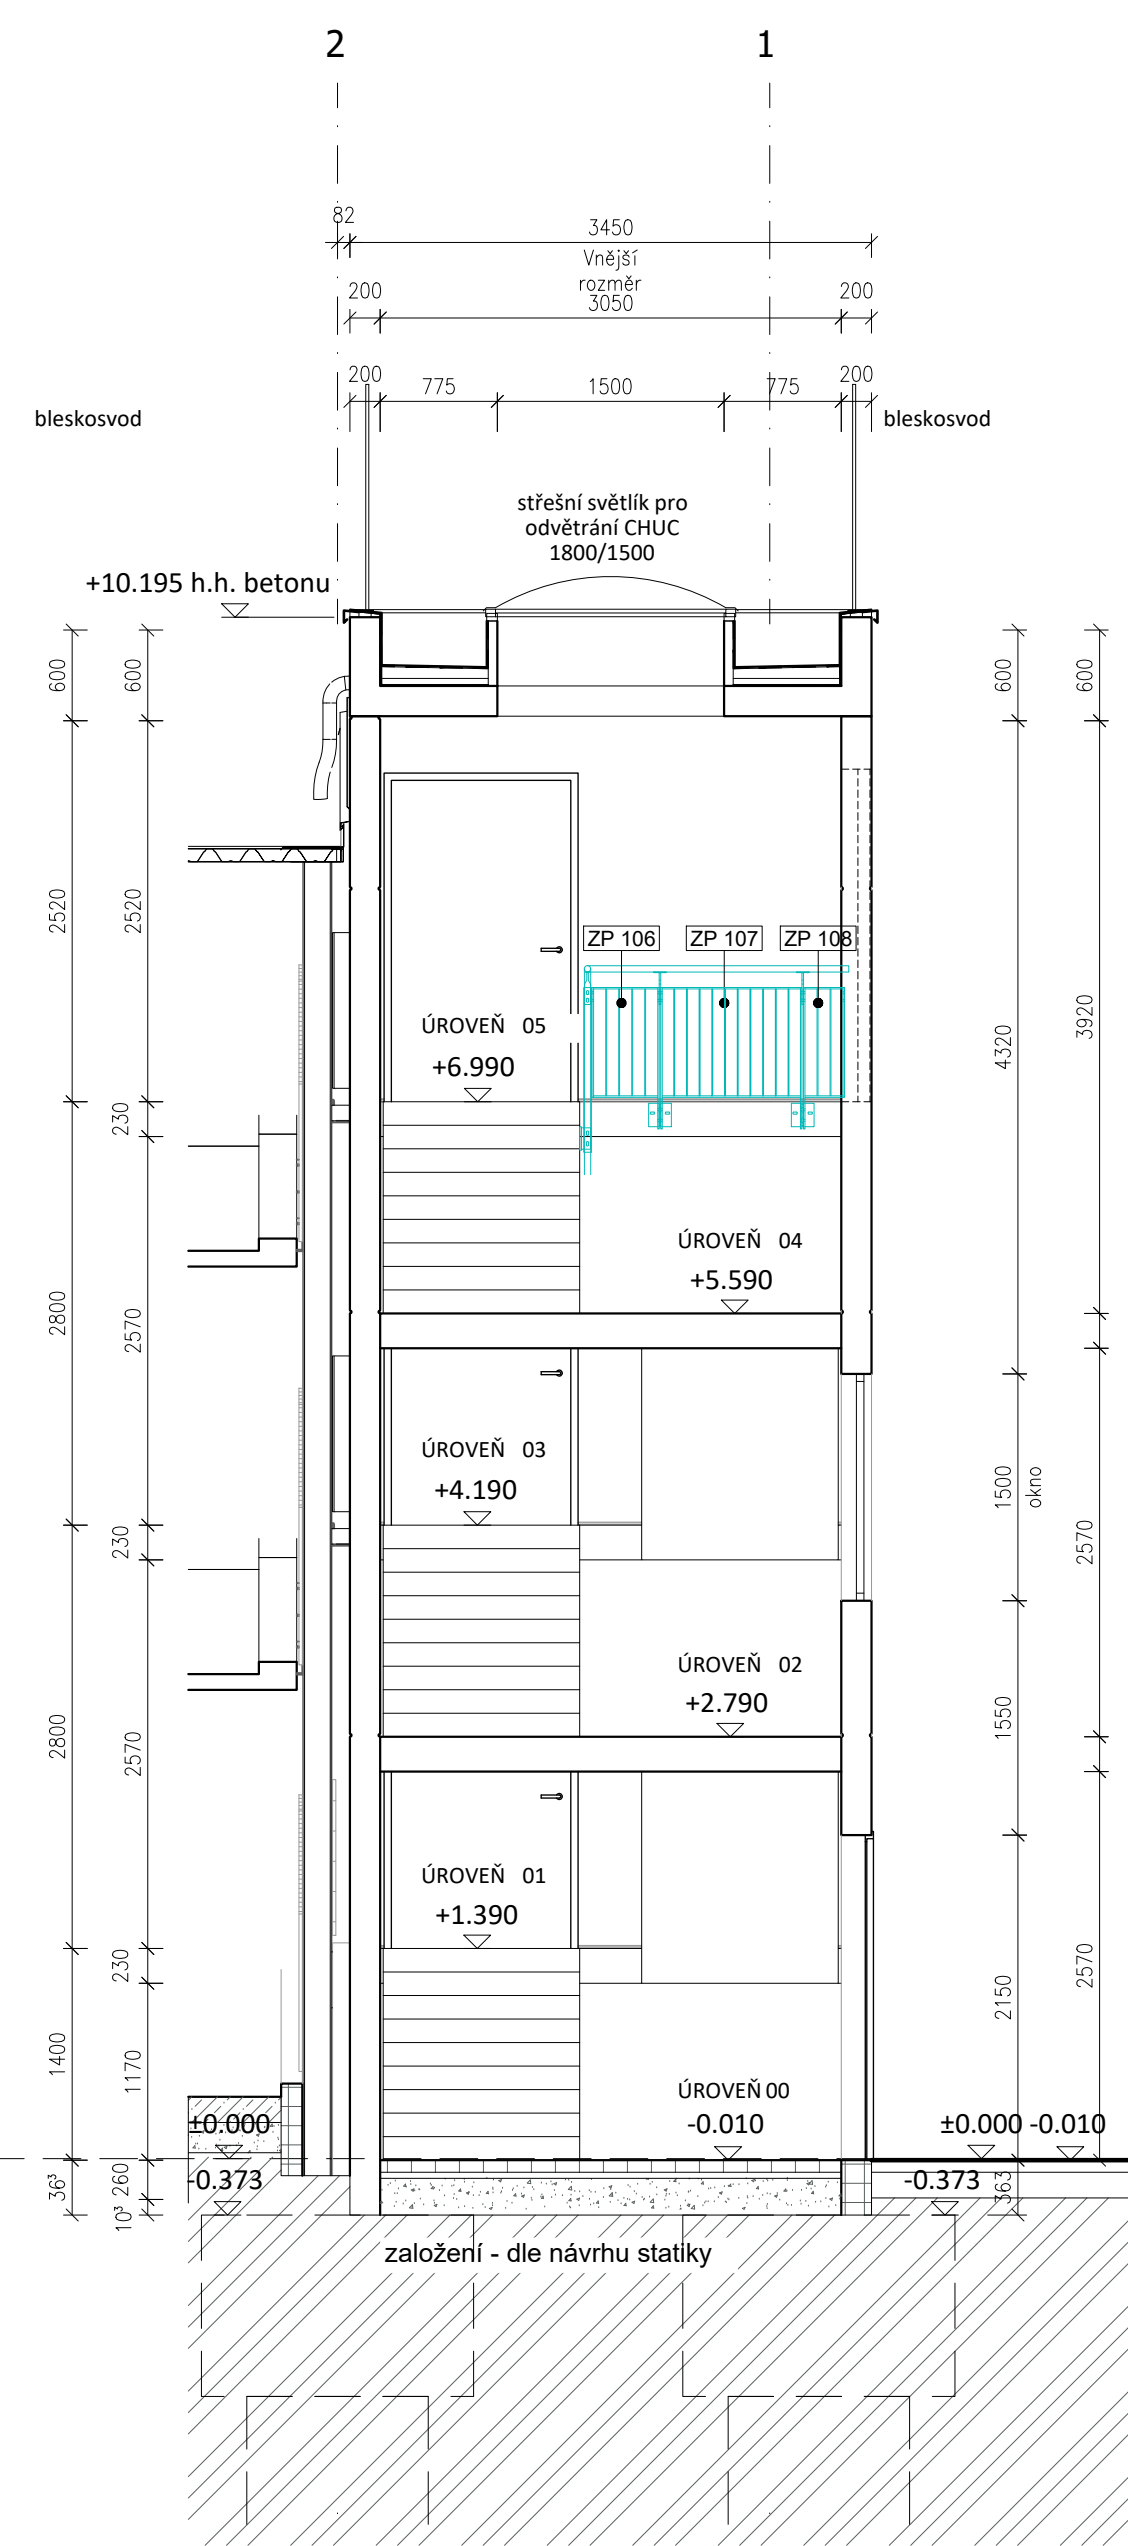


PŘÍČNÝ ŘEZ SCHODIŠTĚM S1 - B-B

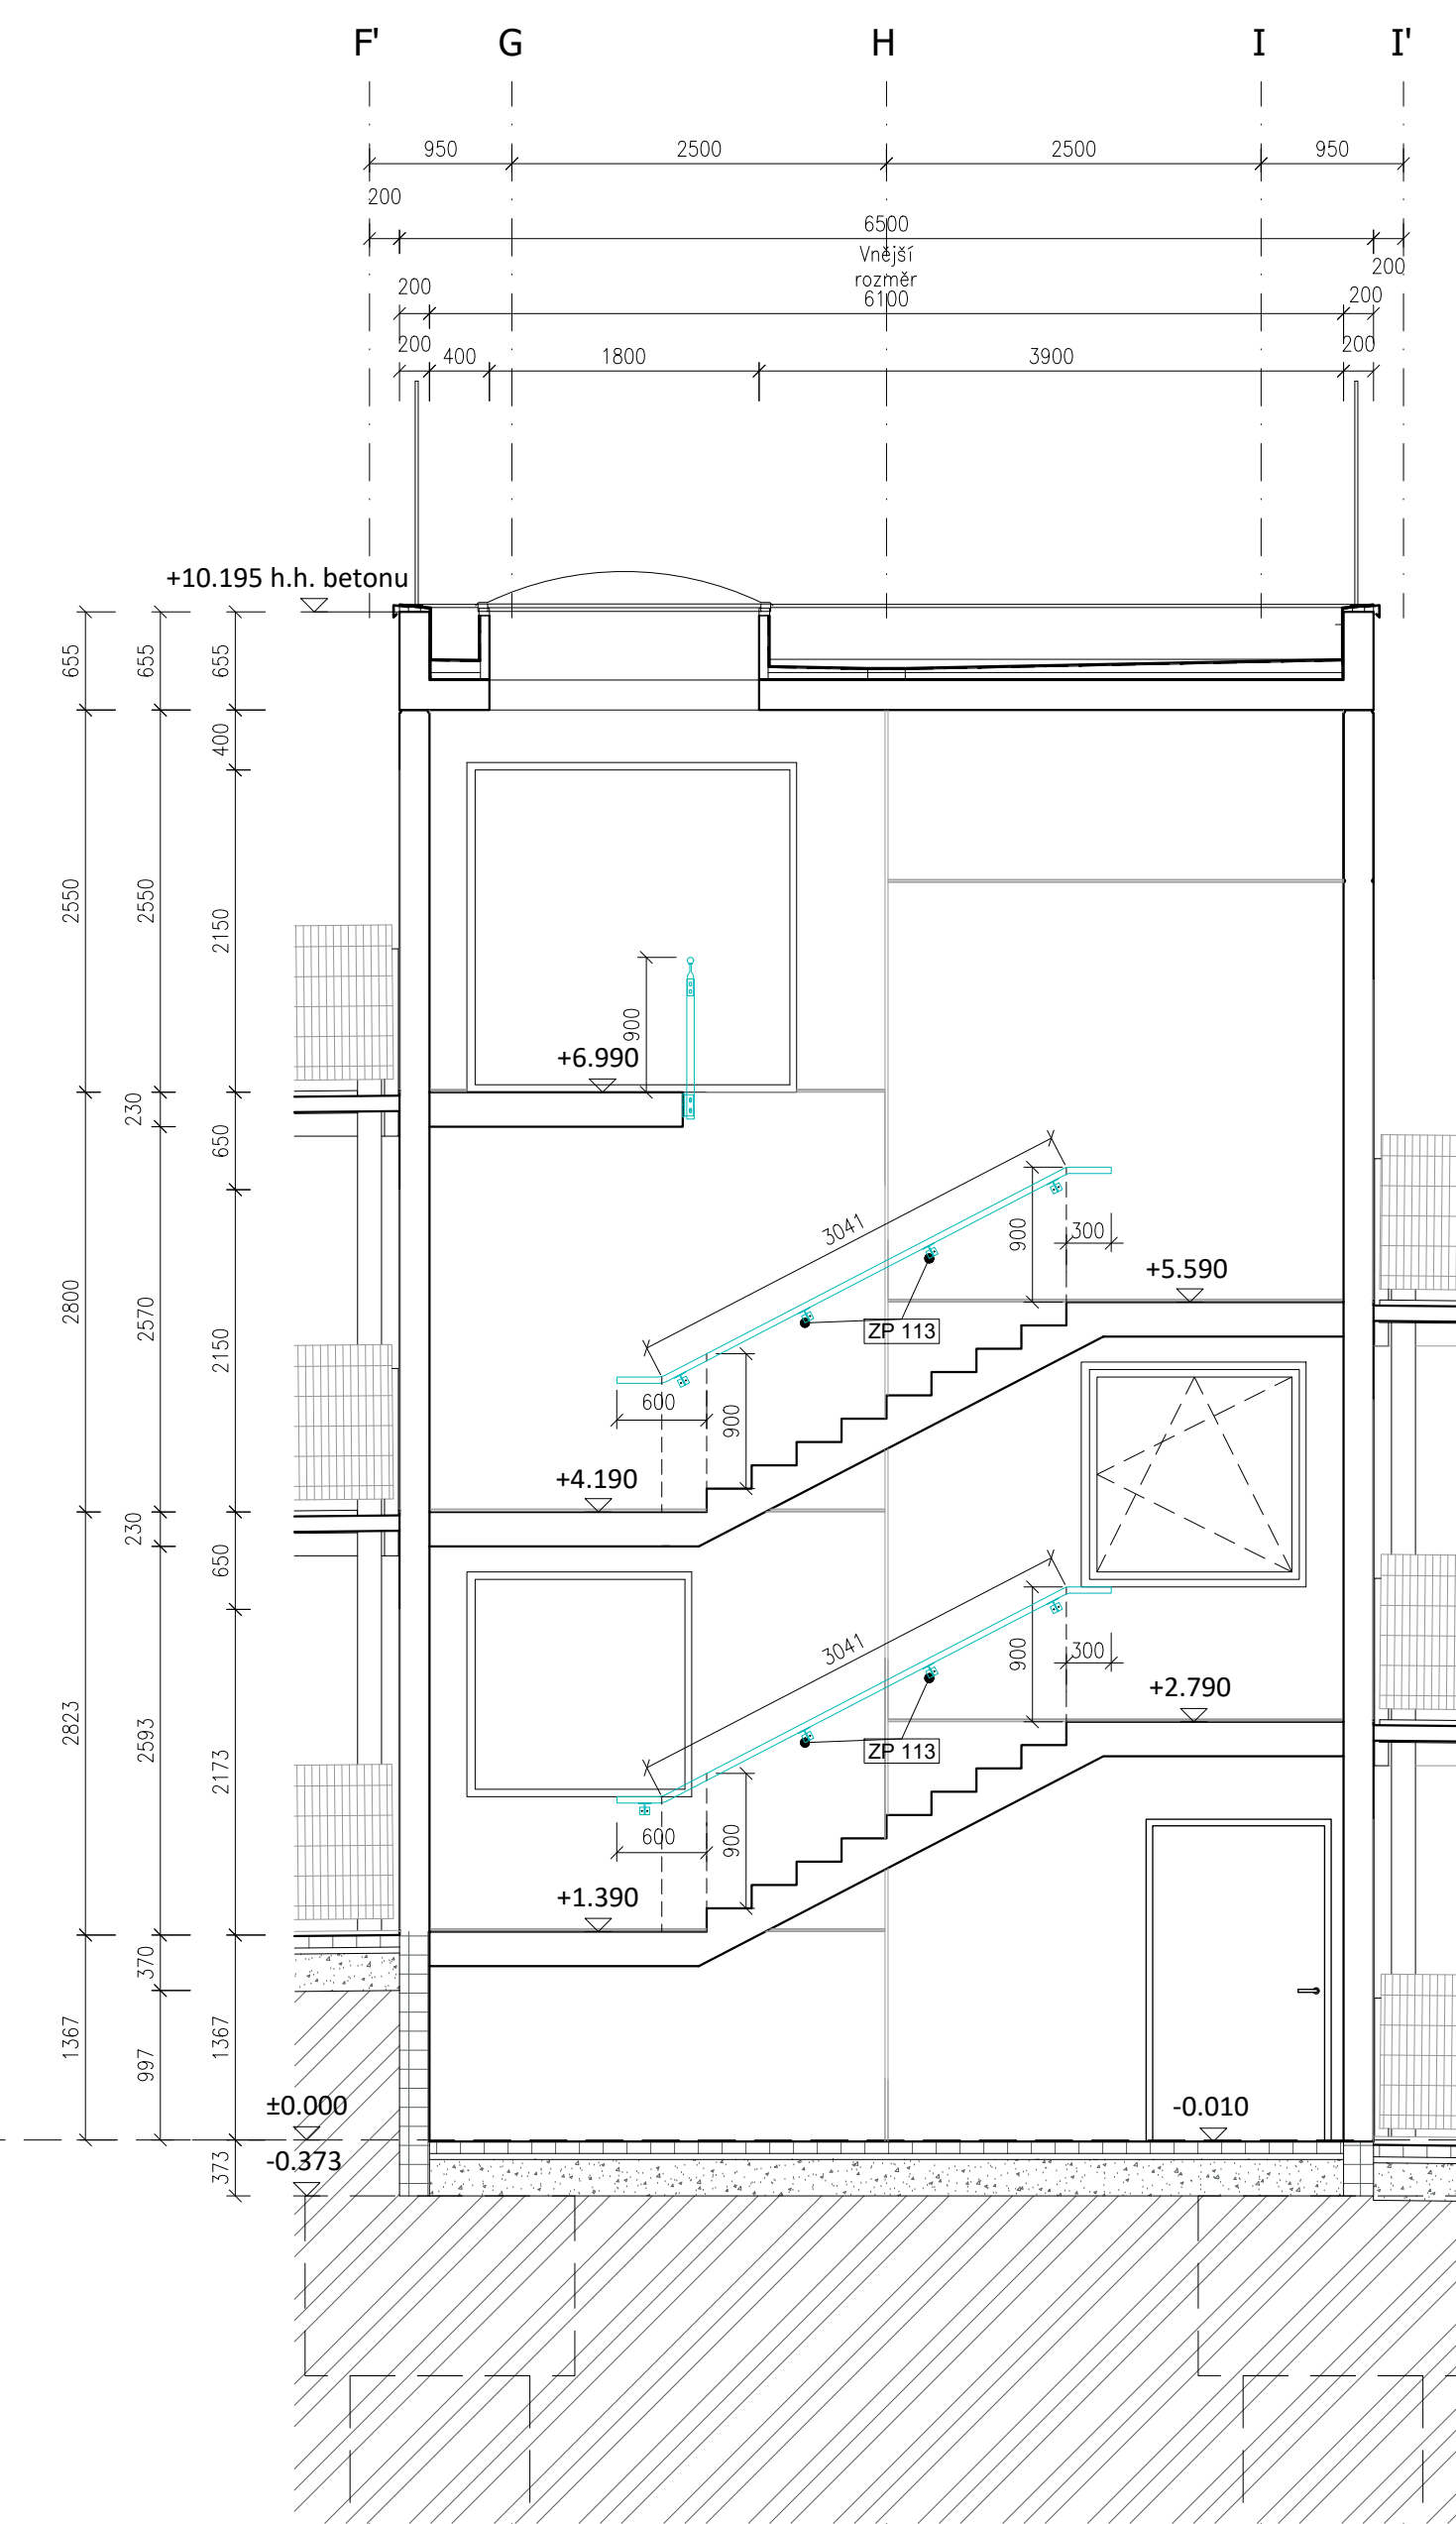


PODÉLNÝ ŘEZ SCHODIŠTĚM S1 - C-C

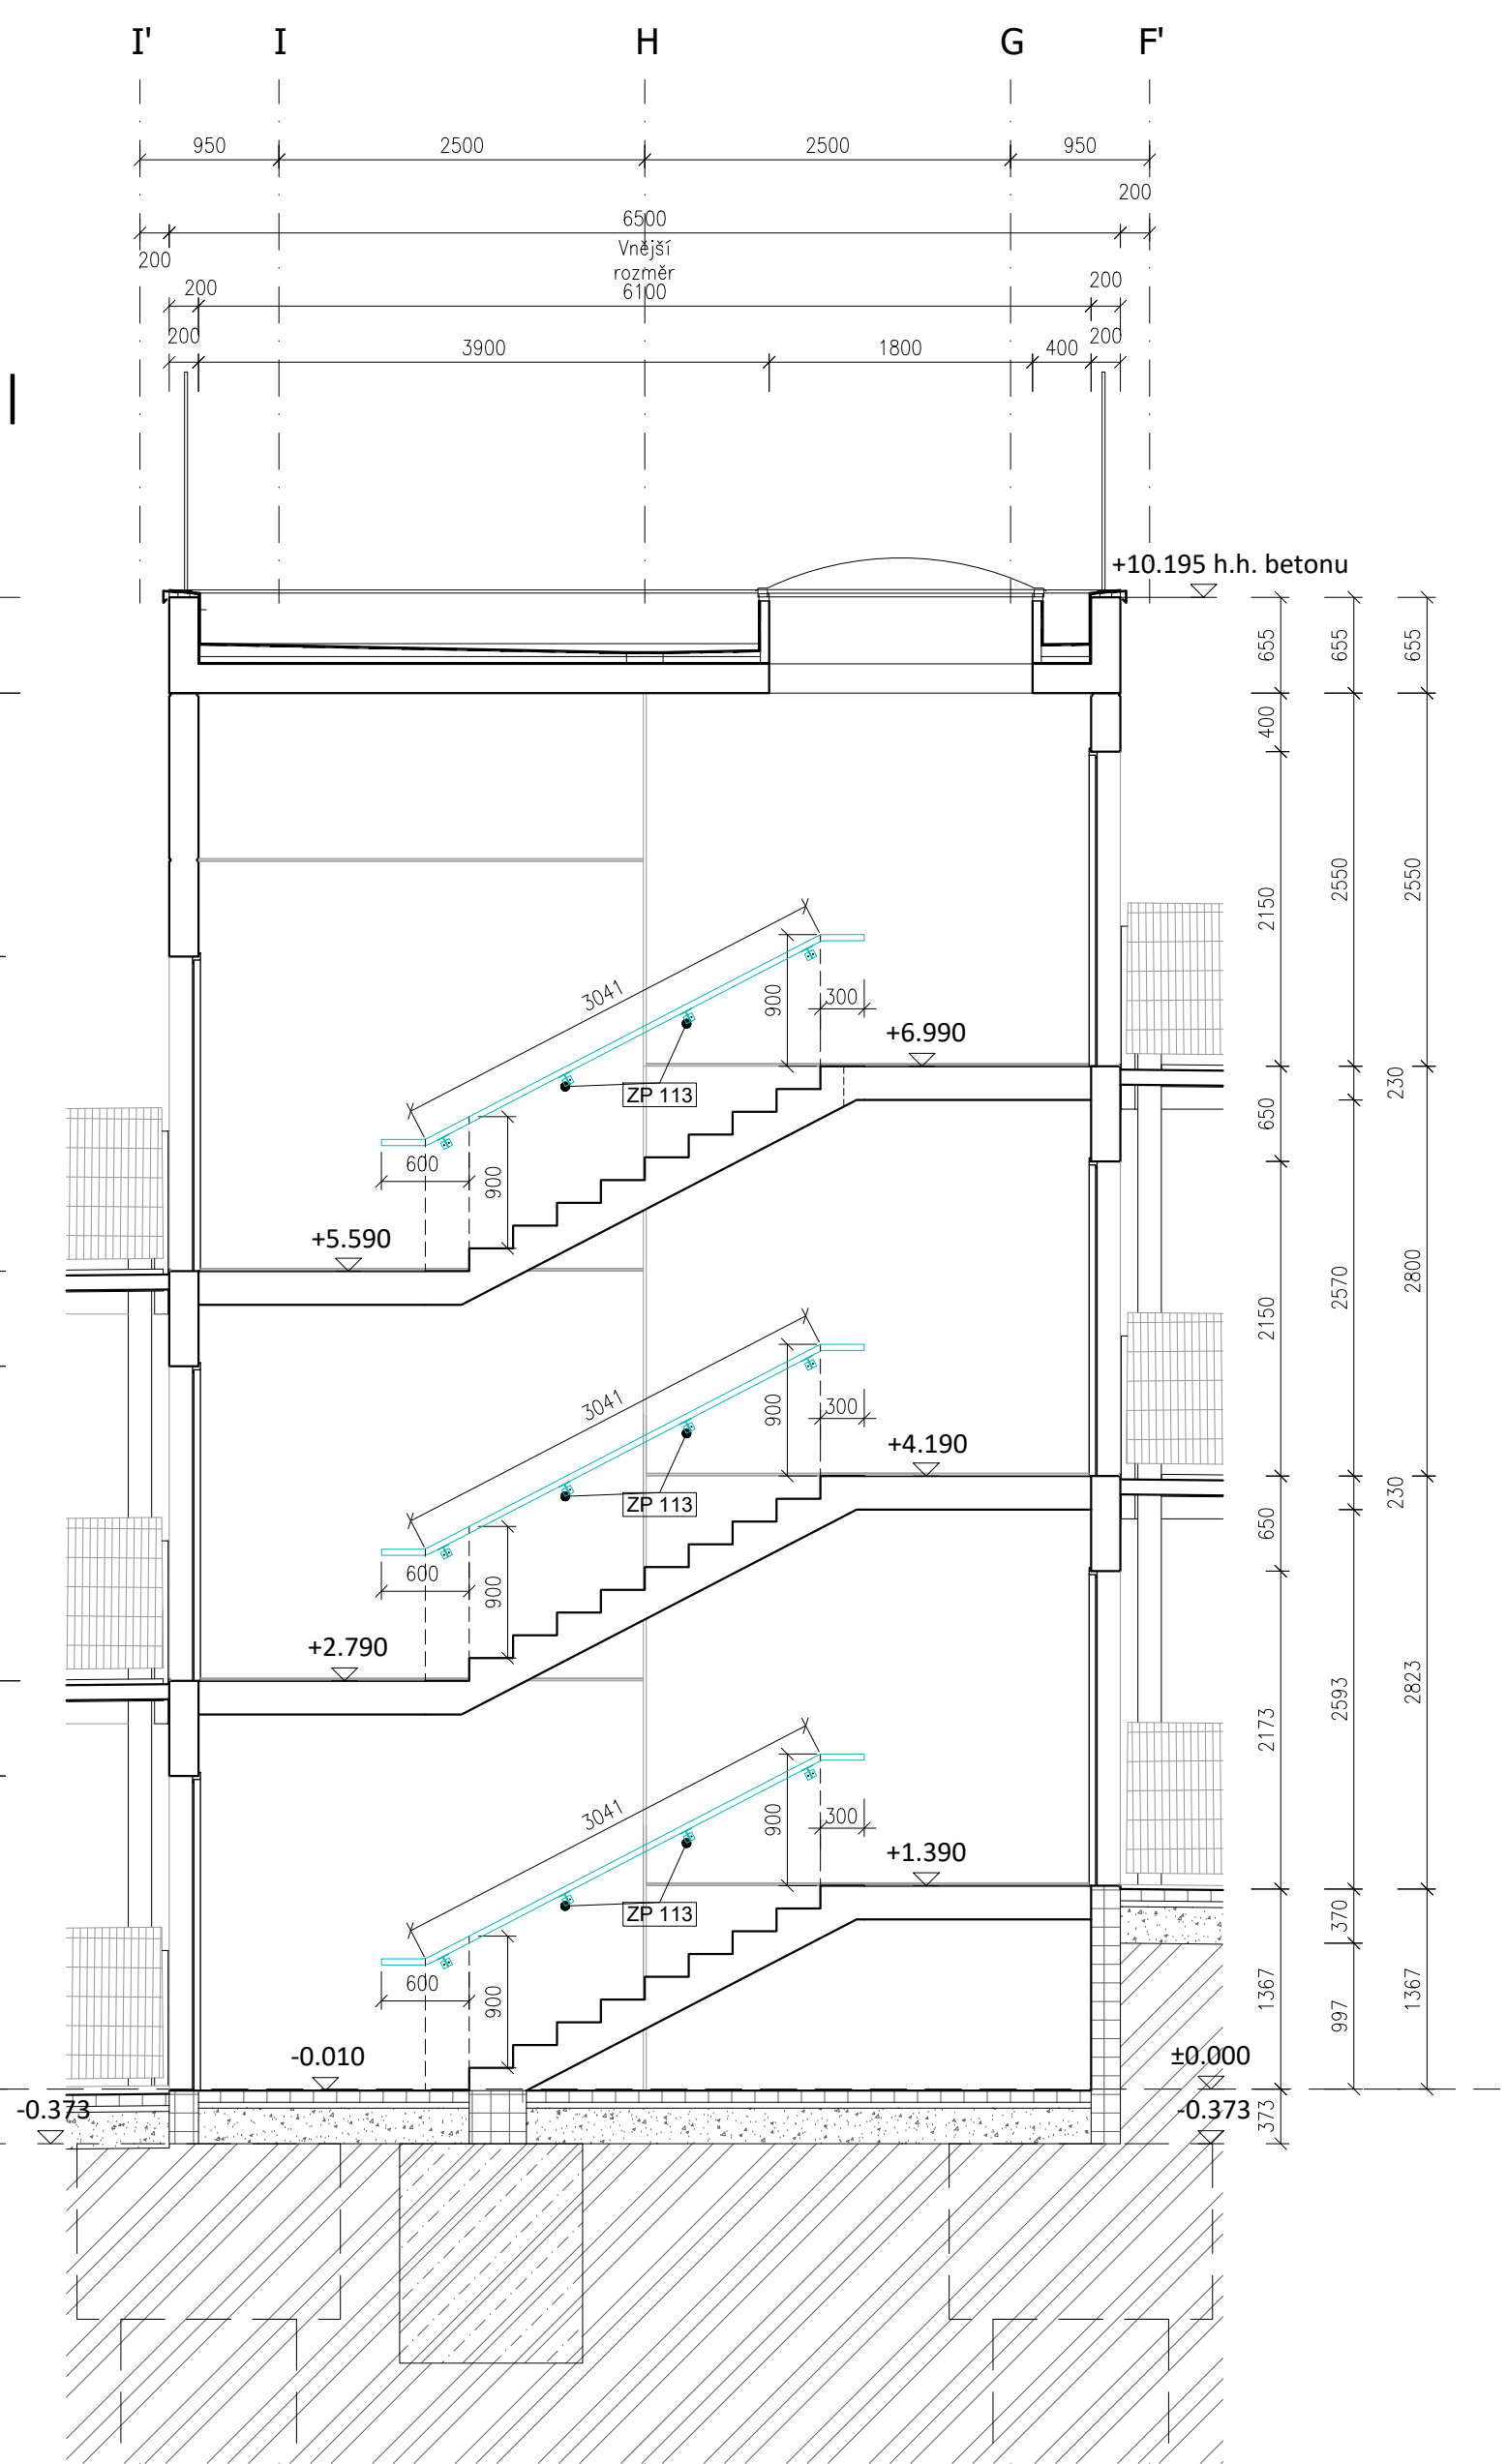


PODÉLNÝ ŘEZ SCHODIŠTĚM S1 - D-D

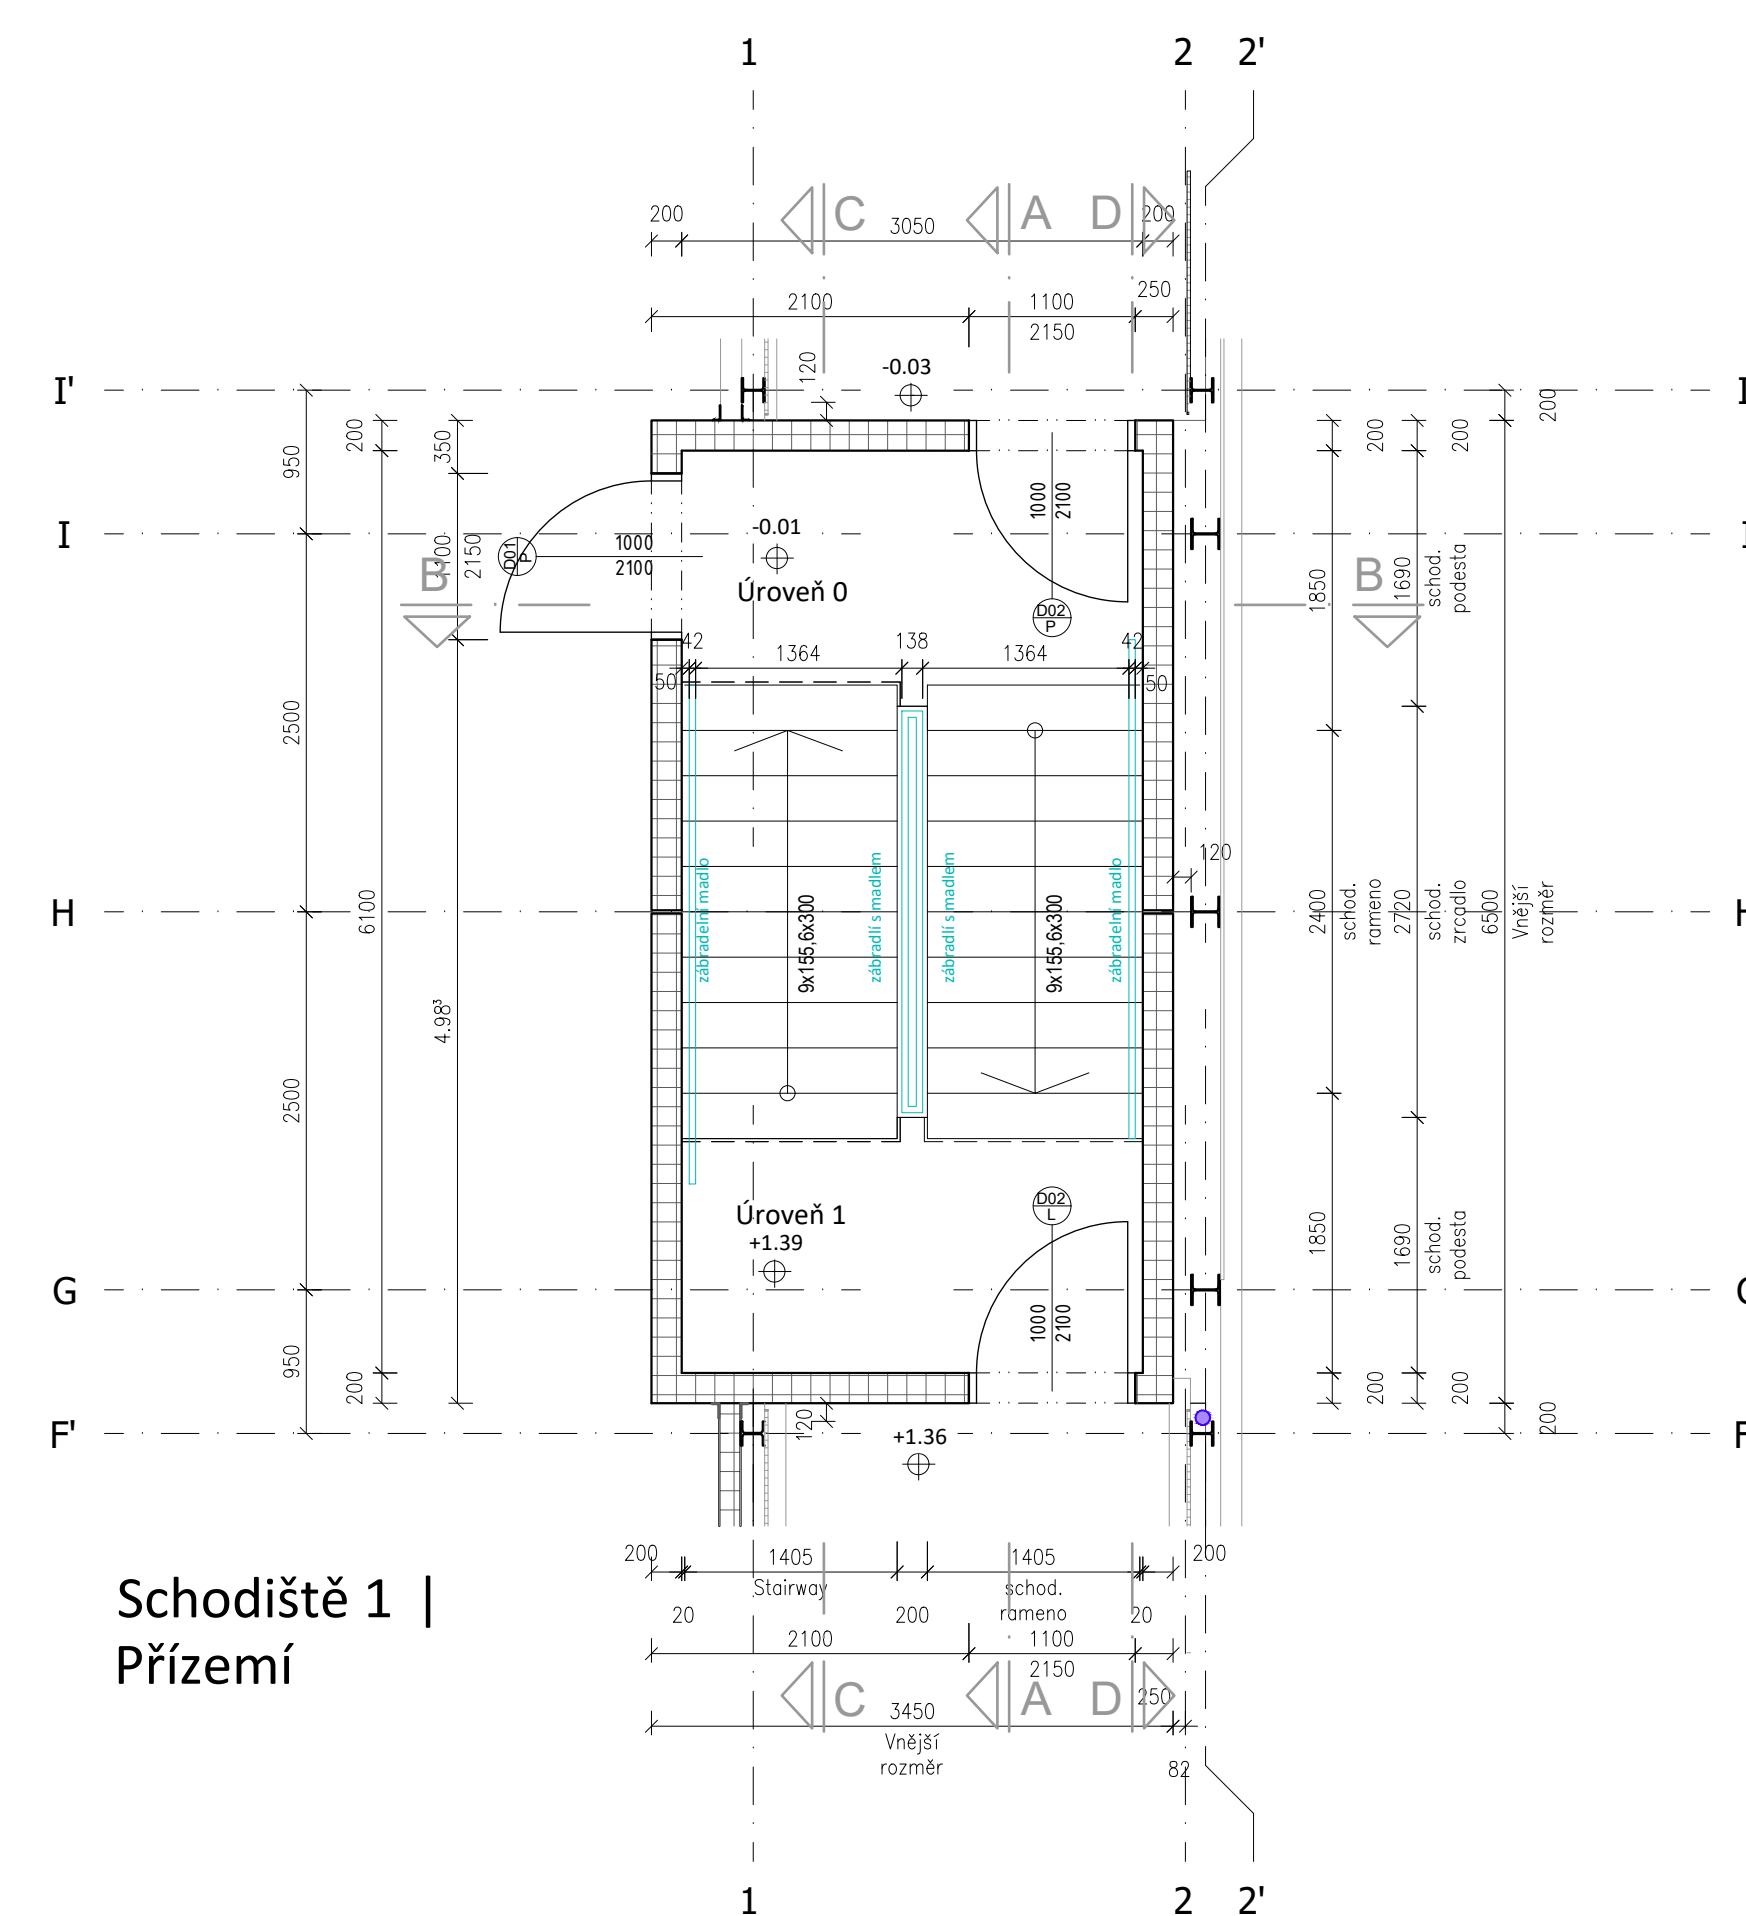

Schodiště 1 |
Přízemí

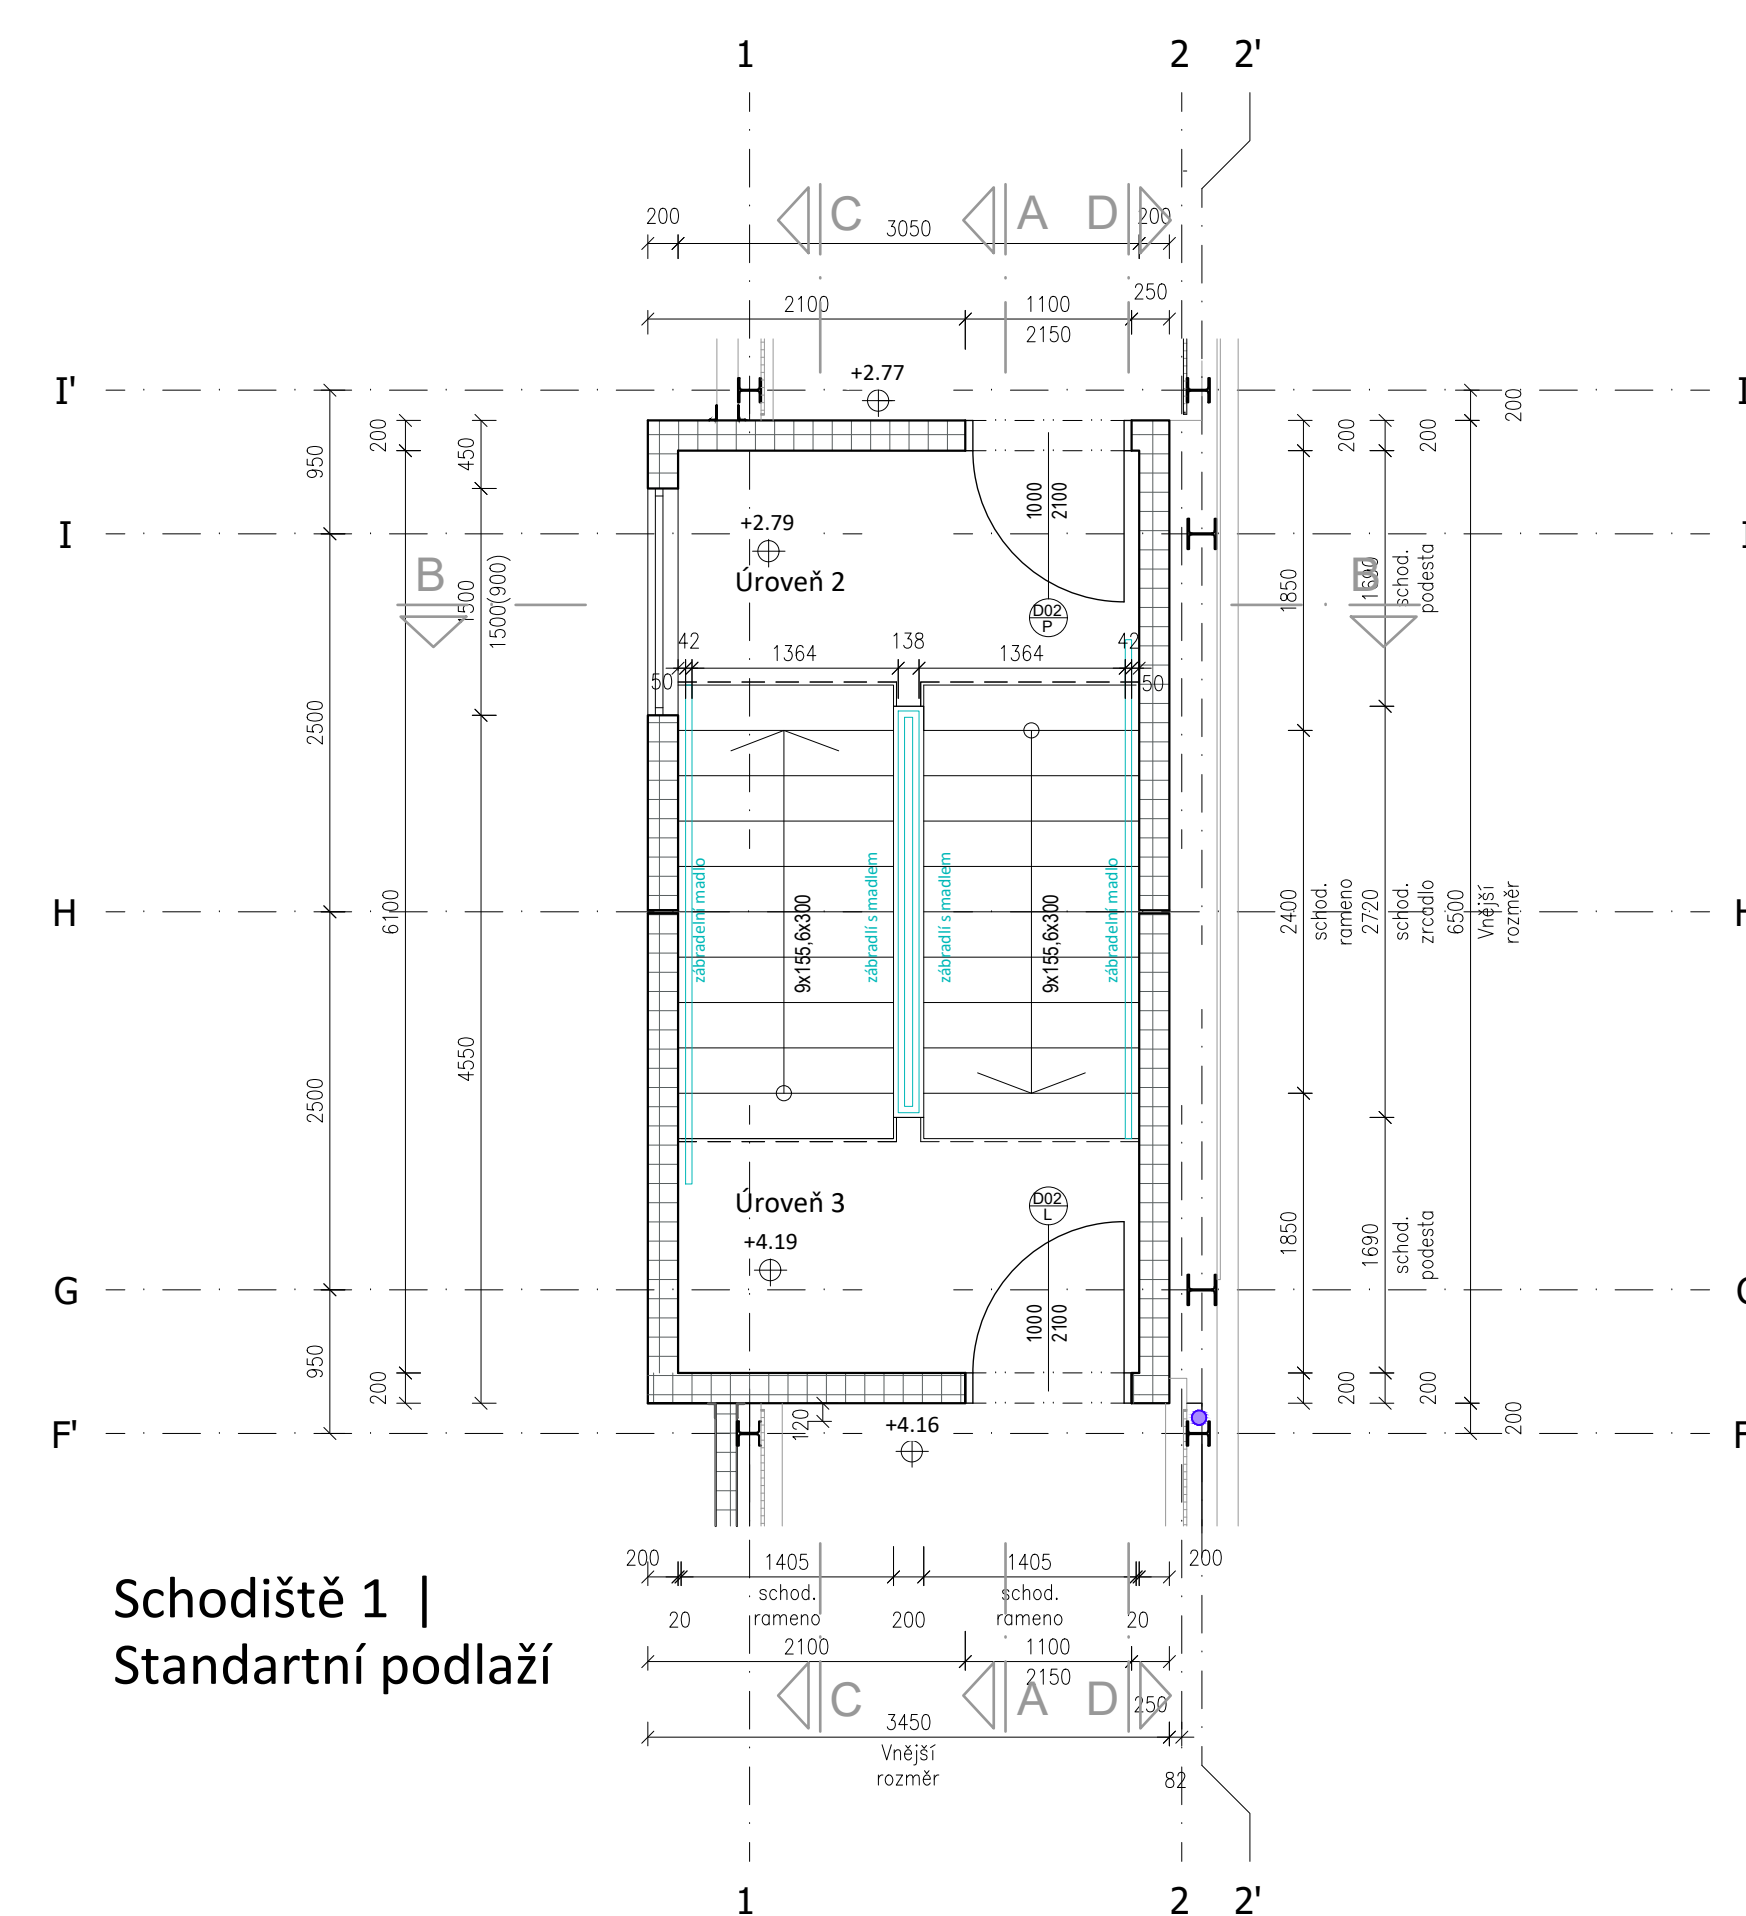

Schodiště 1 |
Standartní podlaží

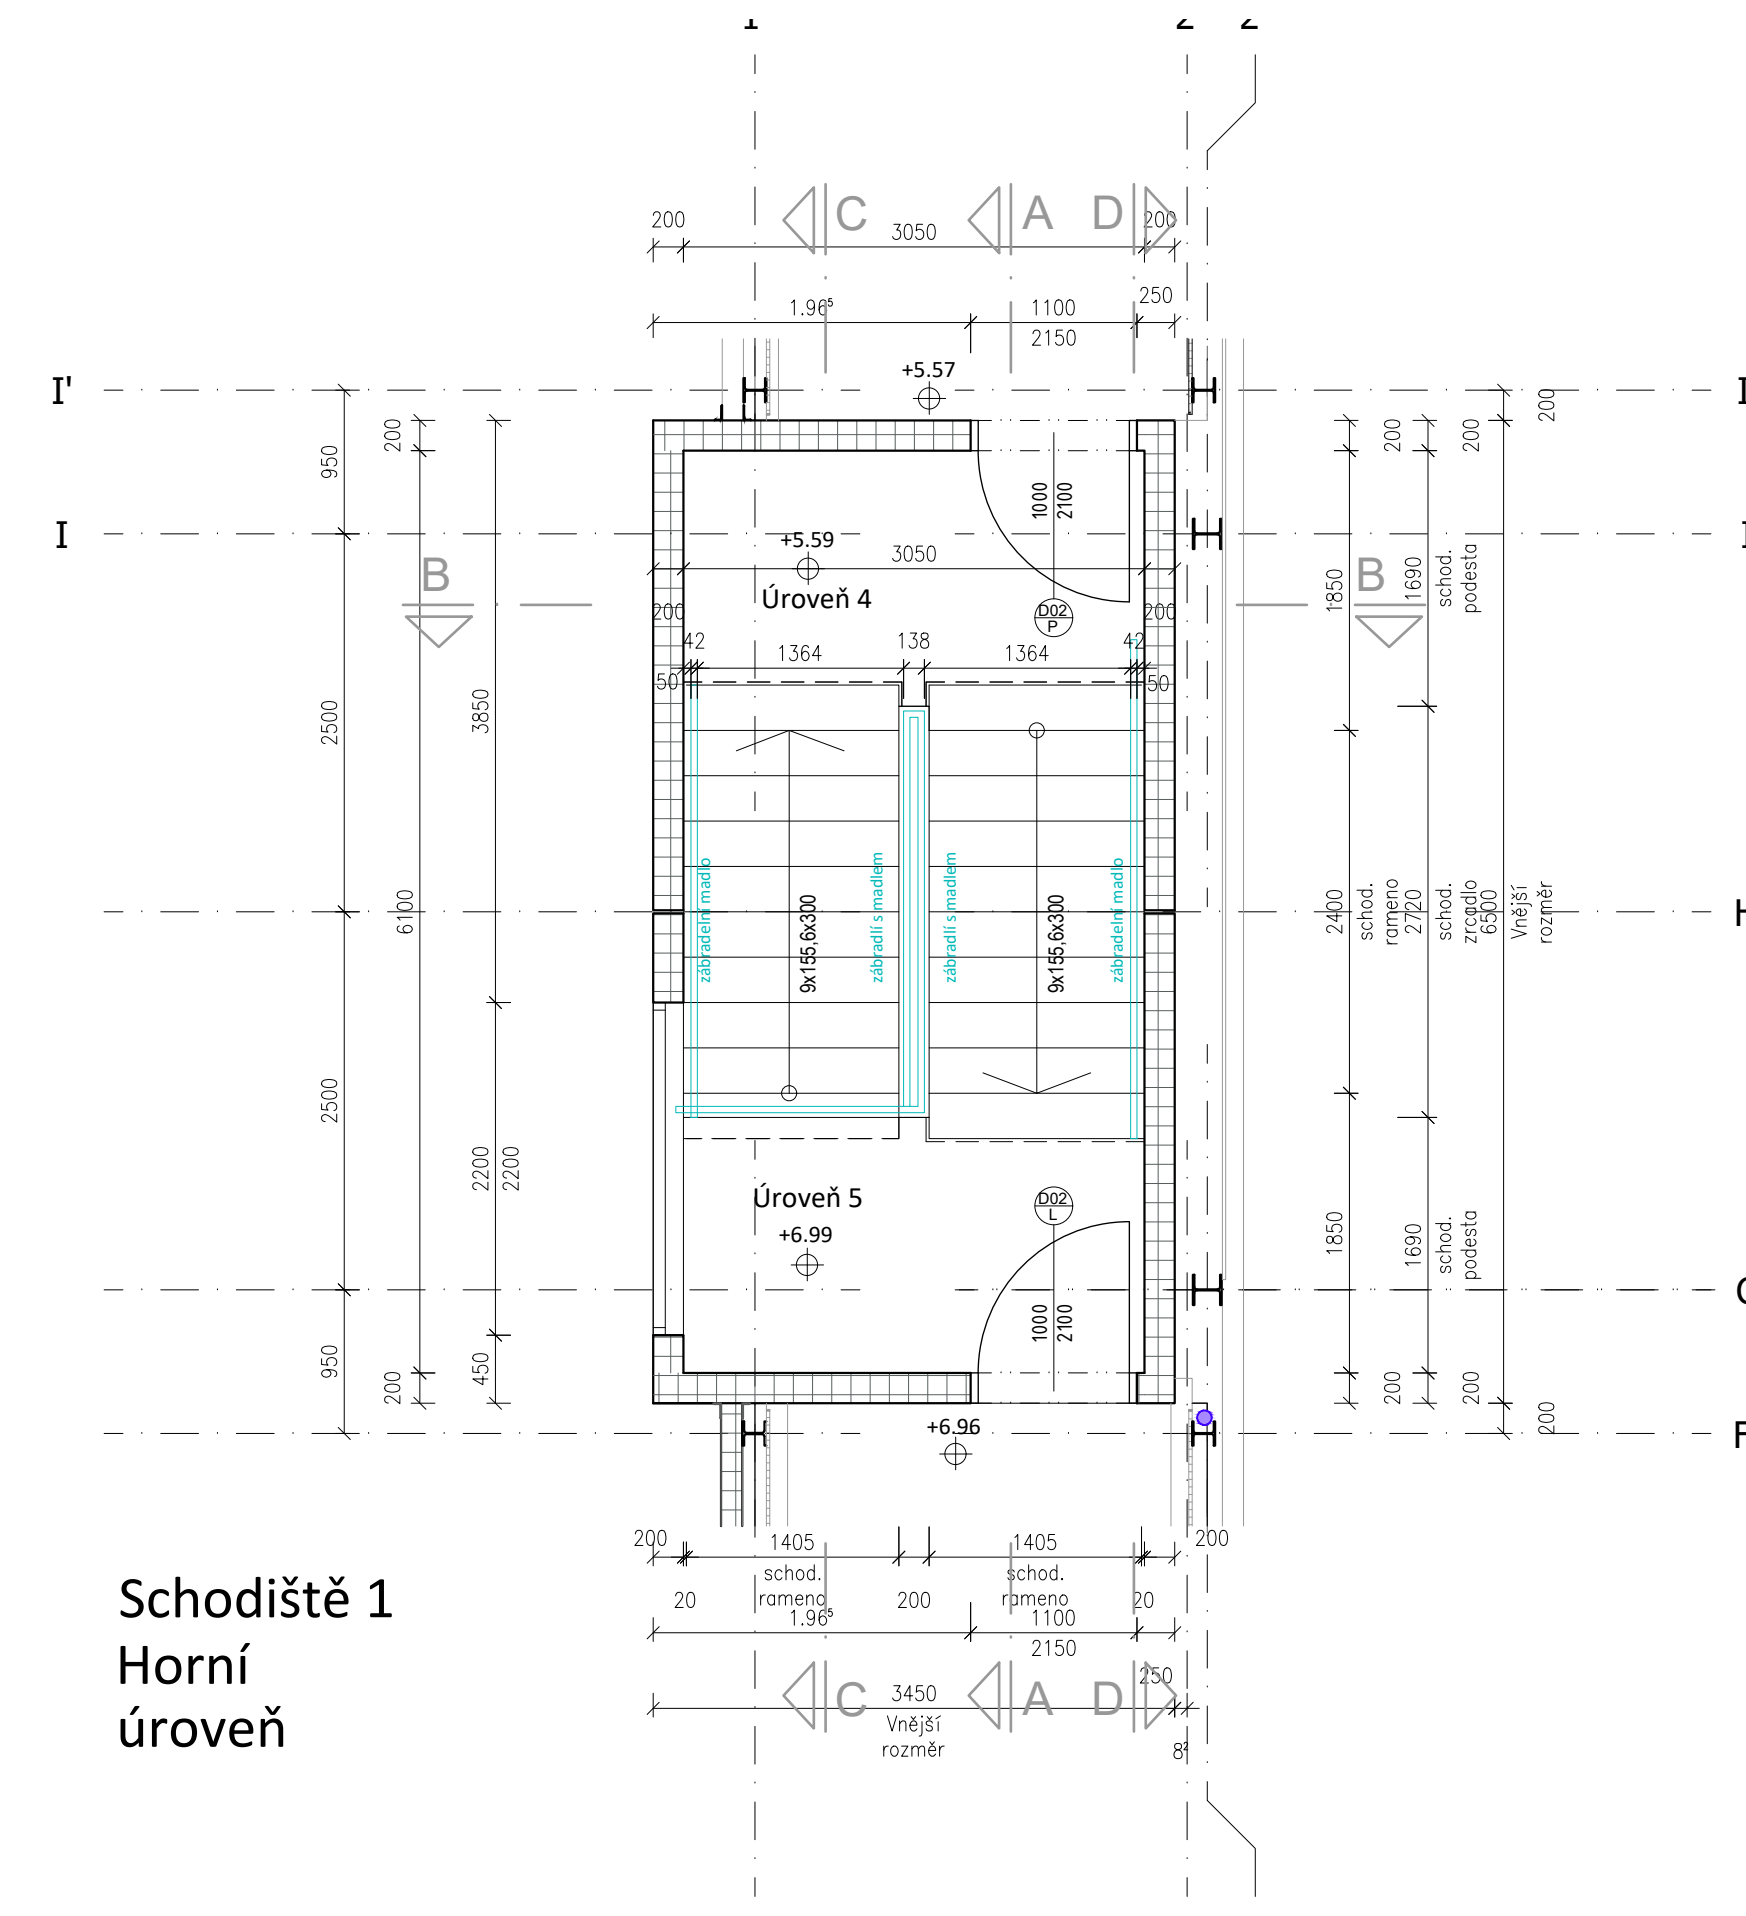

Schodiště 1
Horní úroveň

- POZNÁMKY:**
- na výkrese jsou zobrazeny zábradelní prvky "schodiště 1". Prvky "schodiště 2" budou obdobné, ale vzhledem k zrcadlenému umístění schodiště budou rovněž zábradelní prvky zrcadlově otočené.
 - veškeré prvky zábradlí budou dodány v povrchové úpravě žárového zinkování
 - madlo zábradlí je uvažováno z pozinkovaného ocelového profilu kruhového průřezu $\varnothing 42\text{mm}$
 - návrh zábradelních prvků je orientační a může být upraven dílenskou dokumentací dodavatele části.

Klient / Client Město Neratovice Kojetická 1028 277 11 Neratovice		Generální dodavatel / General contractor BAK stavební společnost a.s. Ztrmická 871/1 190 00 Praha 9	
Generální projektant / General designer RotaGroup a.s. Na Nivěh 956/2 141 00 Praha 4		Projektant části / Specialist designer RotaGroup a.s. Na Nivěh 956/2 141 00 Praha 4	
STUŽKA / SITE PLAN 			
1.NP / GF = ±0,000 = 177,880 m.n.m., B.p.v. DOKUMENTACE PRO PROVEDENÍ STAVBY EXECUTION DESIGN			
Index Kreslil Kontroloval Měřička Scale	Datum/Date 18.11.2025 18.11.2025 1:50,1:20,1:5	Jméno/Name [Redacted] [Redacted]	Komentáře a změny / Comments and changes
Projekt / Project Stavební objekt / Building object SO.01 - PARKOVACÍ DŮM			Č. projektu / Project no. PR0460
Část / Part D.1.1 ARCHITEKTONICKO STAVEBNÍ ČÁST		Stupeň/Phase 5	Část/Part OP
Výkres / Drawing VÝKRES SCHODIŠTĚVÝCH ZÁBRADLÍ		Podlaží/Level XX	Číslo/Draw. no. 00502

