



DETAIL 1 1:75

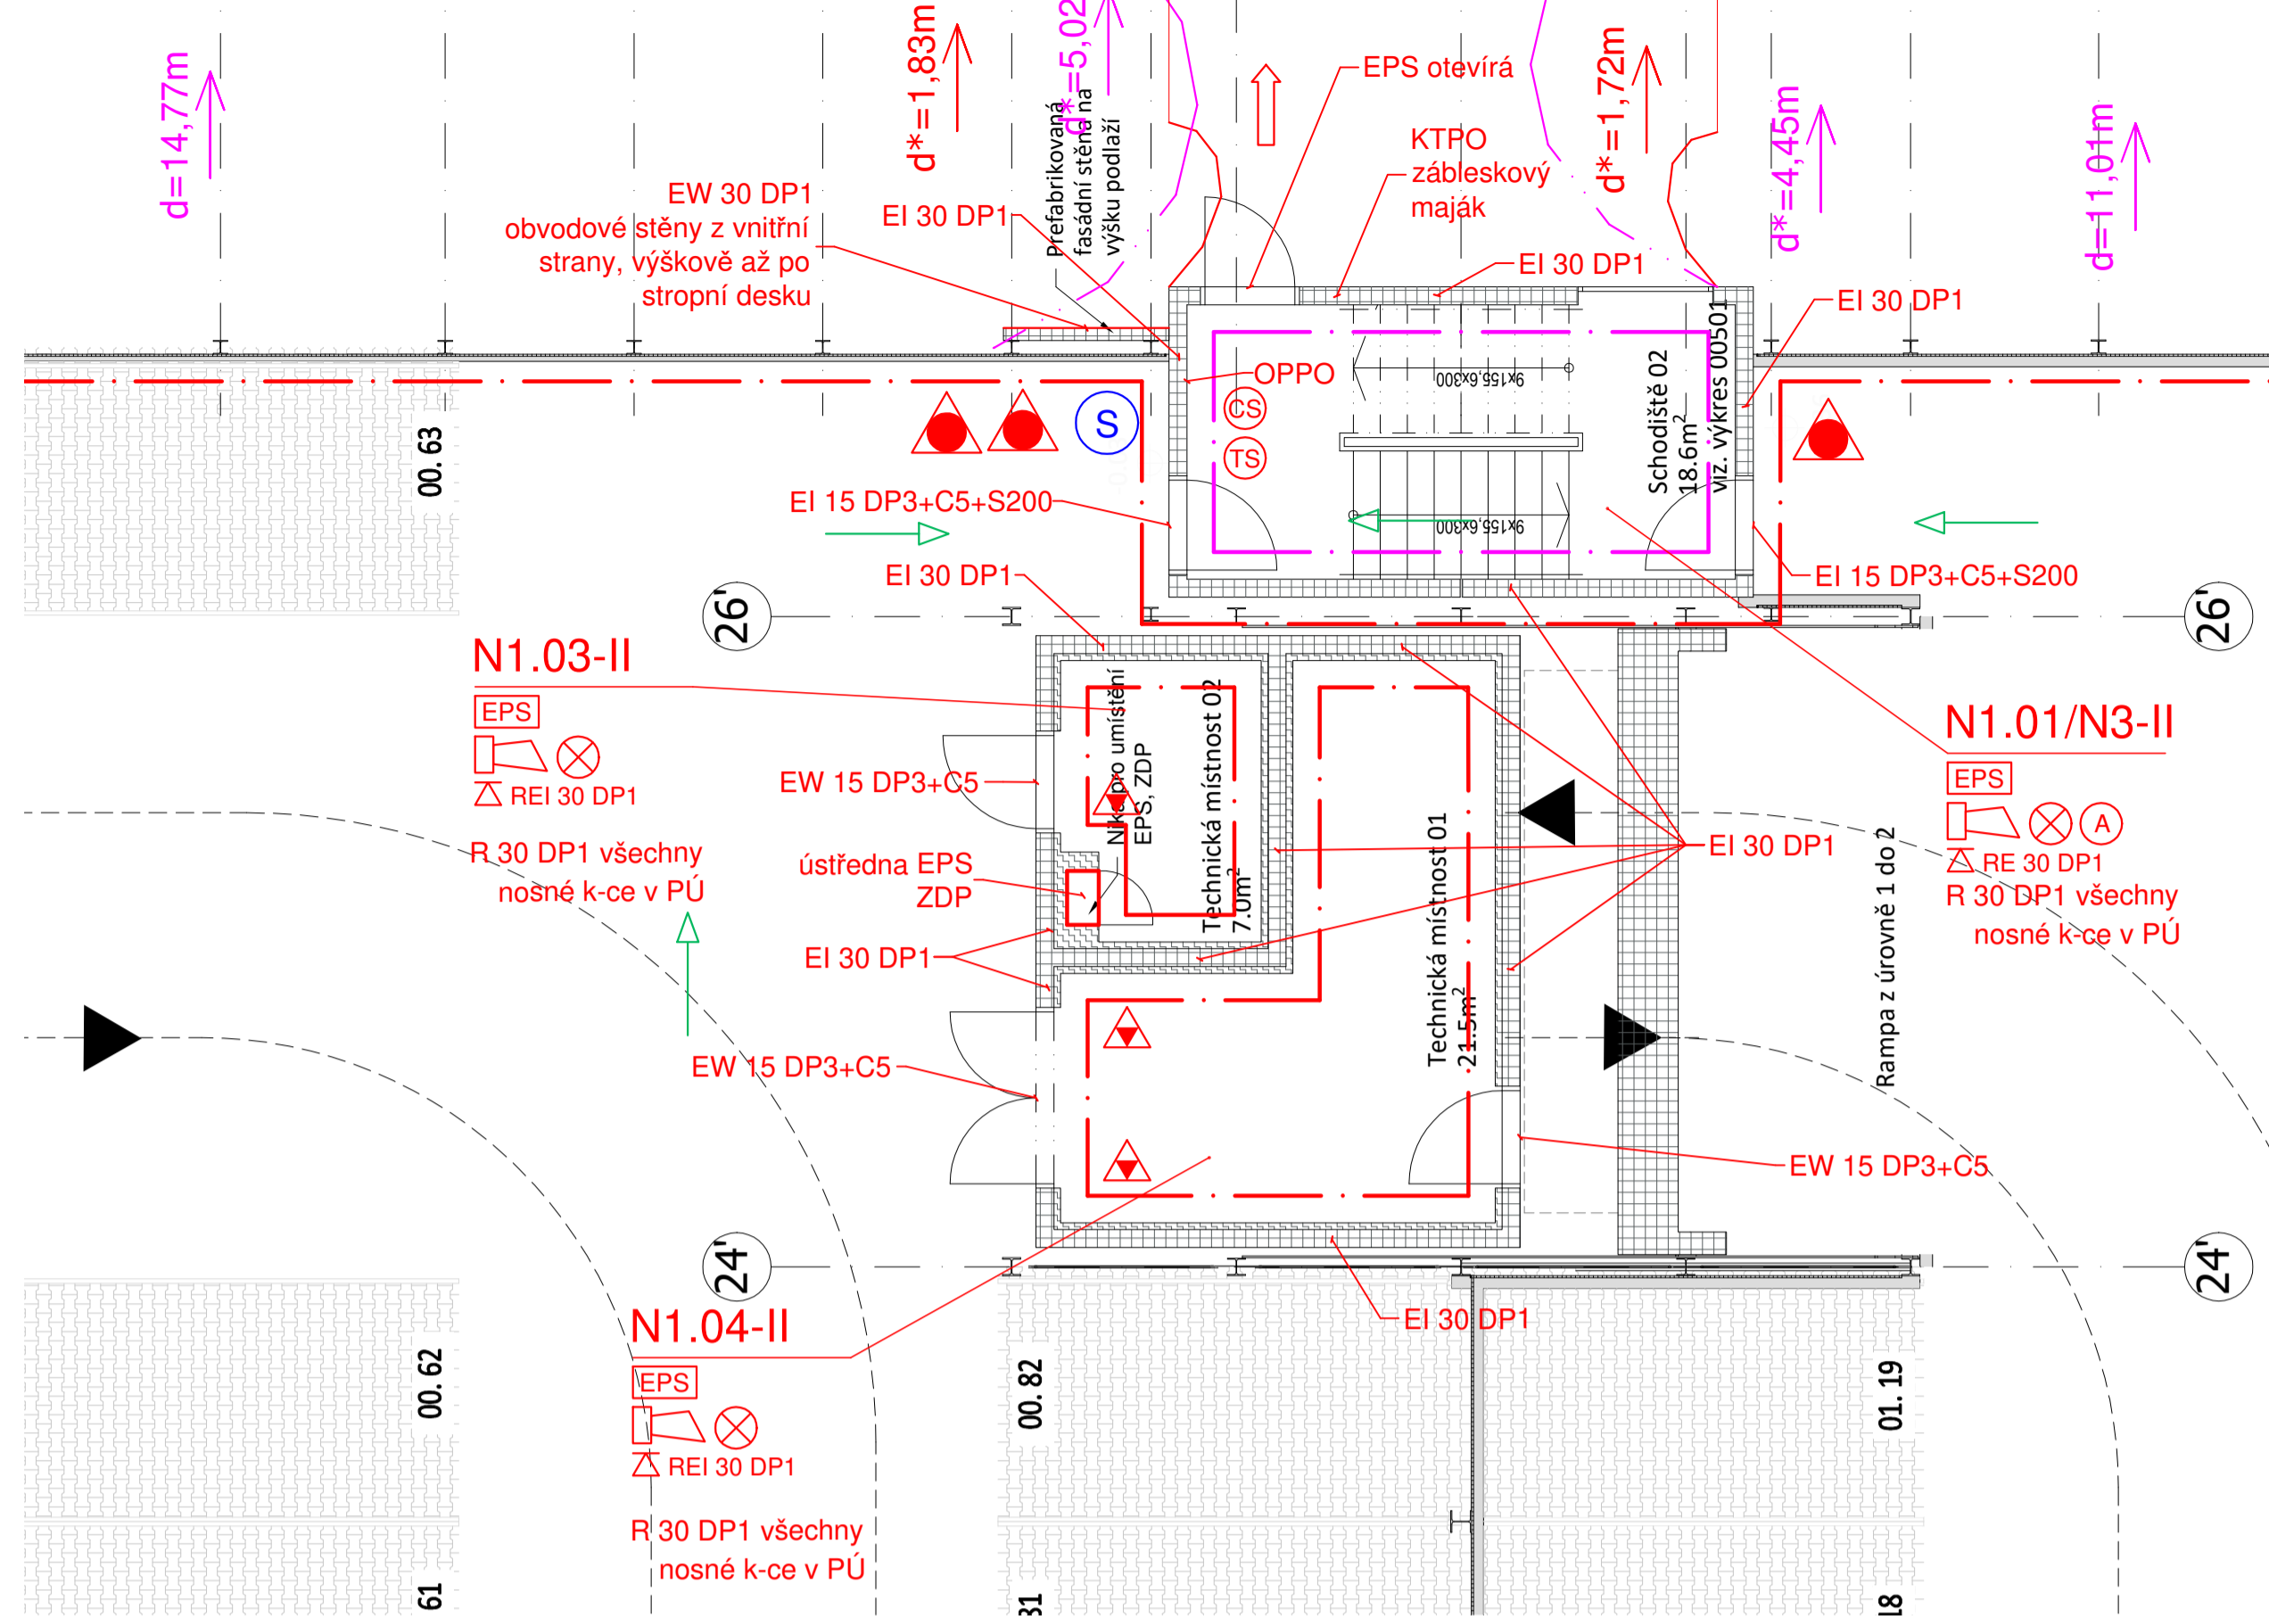

DETAIL 2 1:75

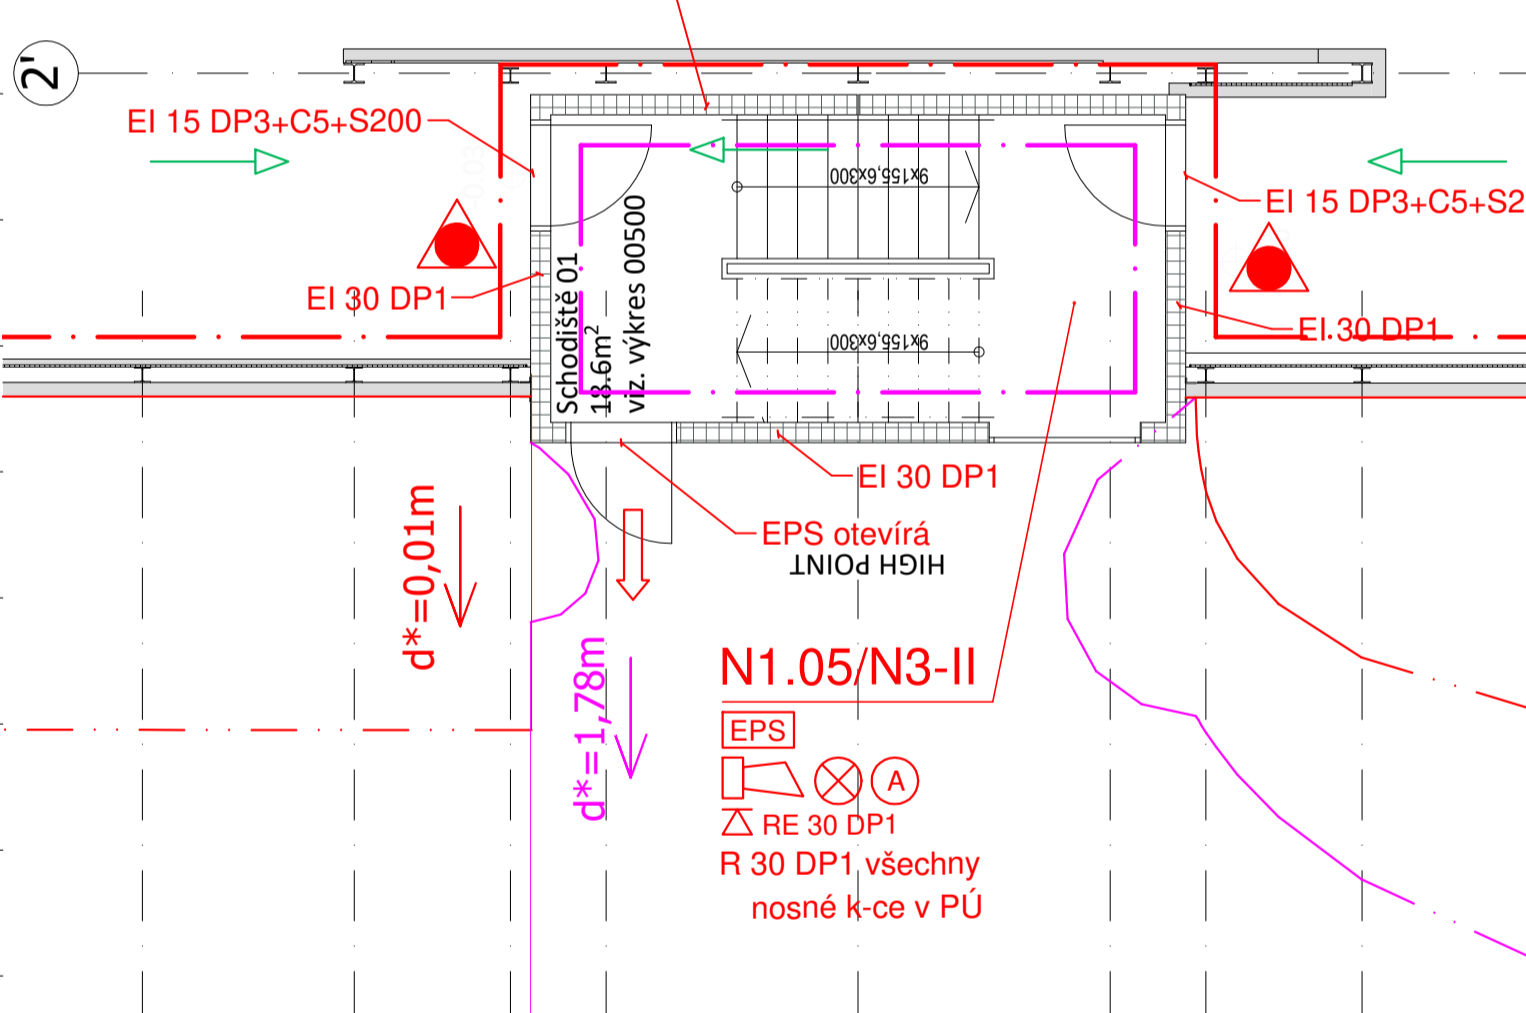


LEGENDA POŽÁRNÍ BEZPEČNOSTI STAVEB:

	Požární odolnost stavebních konstrukcí
	Požární odolnost stropu / nosné k-ce střechy
	Samozavírač dveří
	Kouřetěsnost dveří
	Nouzové osvětlení
	Vyústění požárního potrubí
	Chráněná úniková cesta typu A
	Plynový a práškový přenosný hasicí přístroj
	Únik na volné prostranství
	Elektrická požární signalizace
	Akustické poplachové zařízení
	Vypínací prvek TOTAL STOP, CENTRAL STOP
	Hlavní ústředna EPS
	Požární klapka
	Hranice požárních úseků CHÚC
	Hranice požárních úseků
	Trasa úniku
	Hranice požárně nebezpečného prostoru pro 18,5 kW/m2
	Odstupová vzdálenost od objektu vytvářející požárně nebezpečný prostor pro 18,5 kW/m2
	Hranice požárně nebezpečného prostoru pro 10 kW/m2
	Odstupová vzdálenost od objektu vytvářející požárně nebezpečný prostor pro 10 kW/m2

LEGENDA POŽÁRNÍCH ÚSEKŮ:

N1.01/N3	CHÚC A
N1.02/N3	Garáž
N1.03	Technická místnost
N1.04	Elektrozvodna
N1.05/N3	CHÚC A

Klient / Client Město Neratovice Kojetická 1028 277 11 Neratovice	Generální dodavatel / General contractor BAK stavební společnost a.s. Žitnická 871/1 190 00 Praha 9
Generální projektant / General designer RotaGroup a.s. Na Nivách 956/2 141 00 Praha 4	Projektant části / Specialist designer KERB s.r.o. č.p. 40 664 67 Bratčice

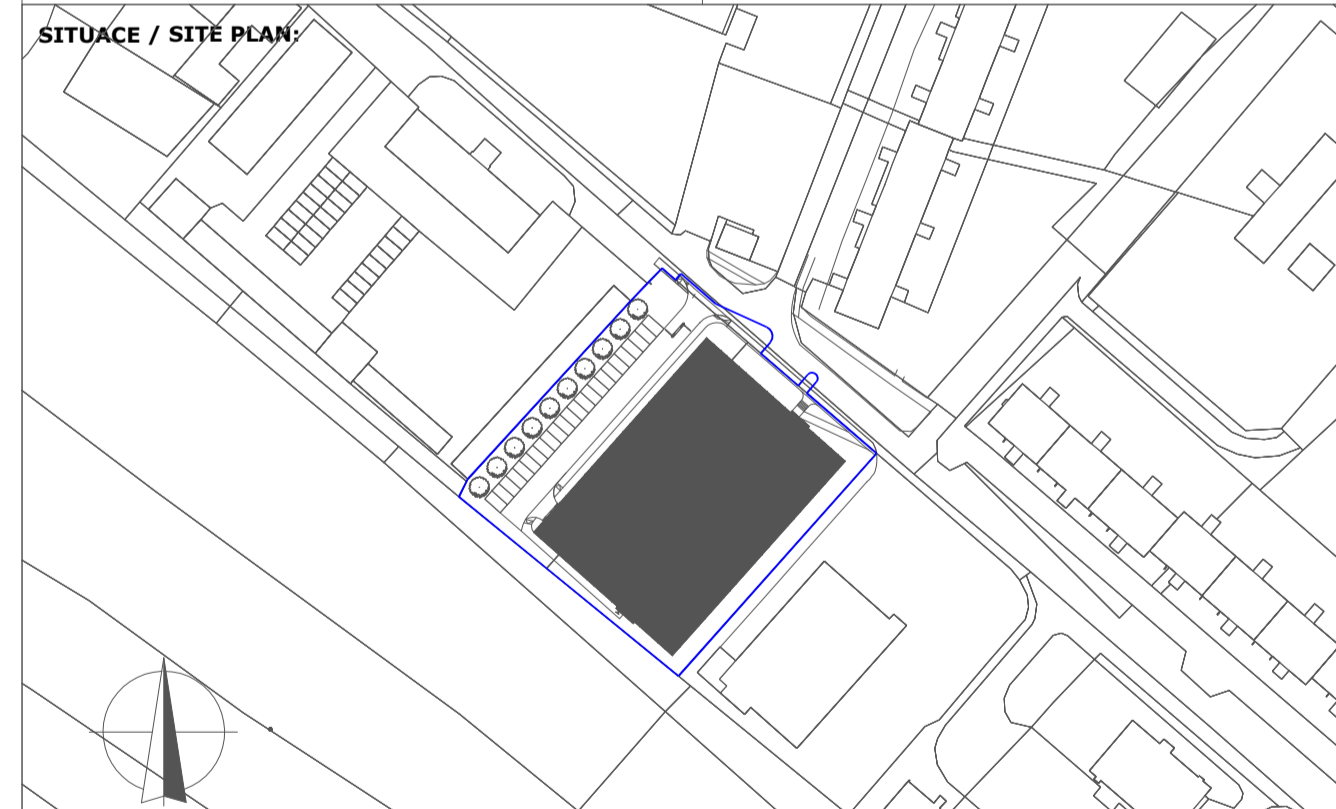

1. NP / GF = ±0,000 = 177,880 m.n.m., B.p.v.

**DOKUMENTACE PRO PROVEDENÍ STAVBY
EXECUTION DESIGN**

Index	Datum/Date	Jméno/Name	Komentáře a změny / Comments and changes
Kreslil Drawn	02.12.2025		
Kontrola Checked	02.12.2025		
Měřítko Scale	1:150		

Projekt / Project	Parkovací dům Neratovice	Č. projektu / Project no.	PR0460
Stavební objekt / Building object	SO.01 - PARKOVACÍ DŮM	Stupeň/Phase	5
Část / Part	D.1.3 POŽÁRNĚ BEZPEČNOSTNÍ ŘEŠENÍ	Část/Part	OP
Výkres / Drawing	Půdorys 1.NP úroveň 0/1	Obsah/Type	GR
		Podlaží/Level	01
		Číslo/Dr.no.	D.1.3.b1
		Index	00

dwg: DPS_D.1.3.b1_0_PUD.dwg