



DETAIL 1 1:75

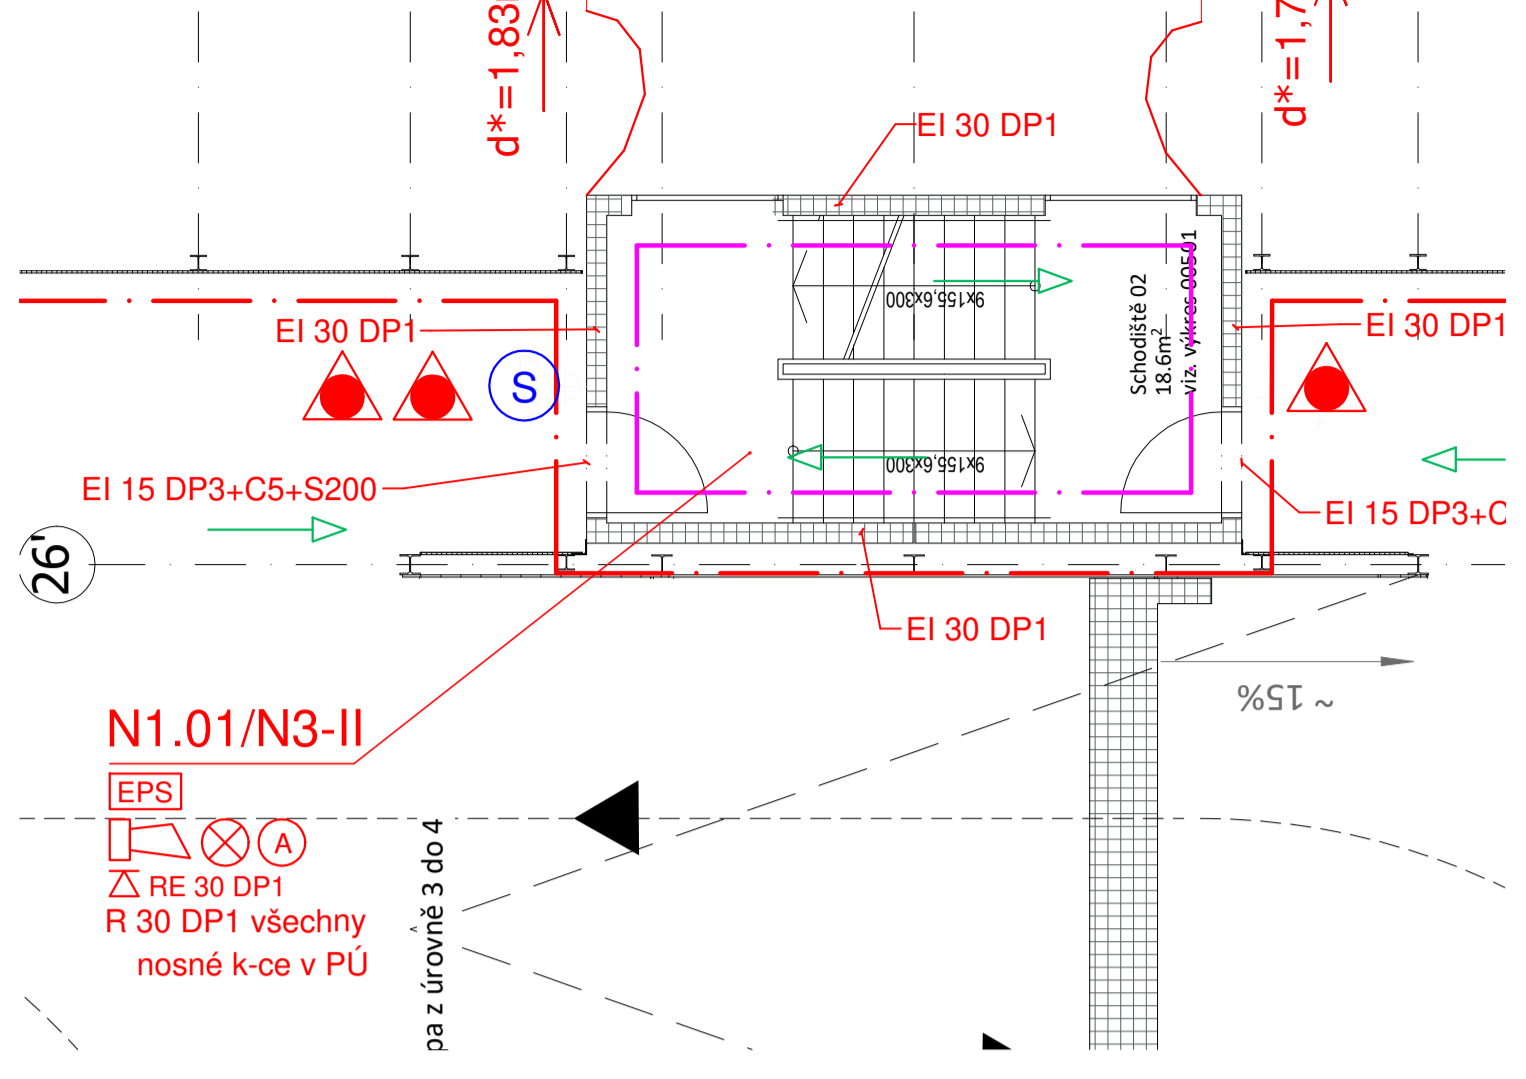

DETAIL 2 1:75

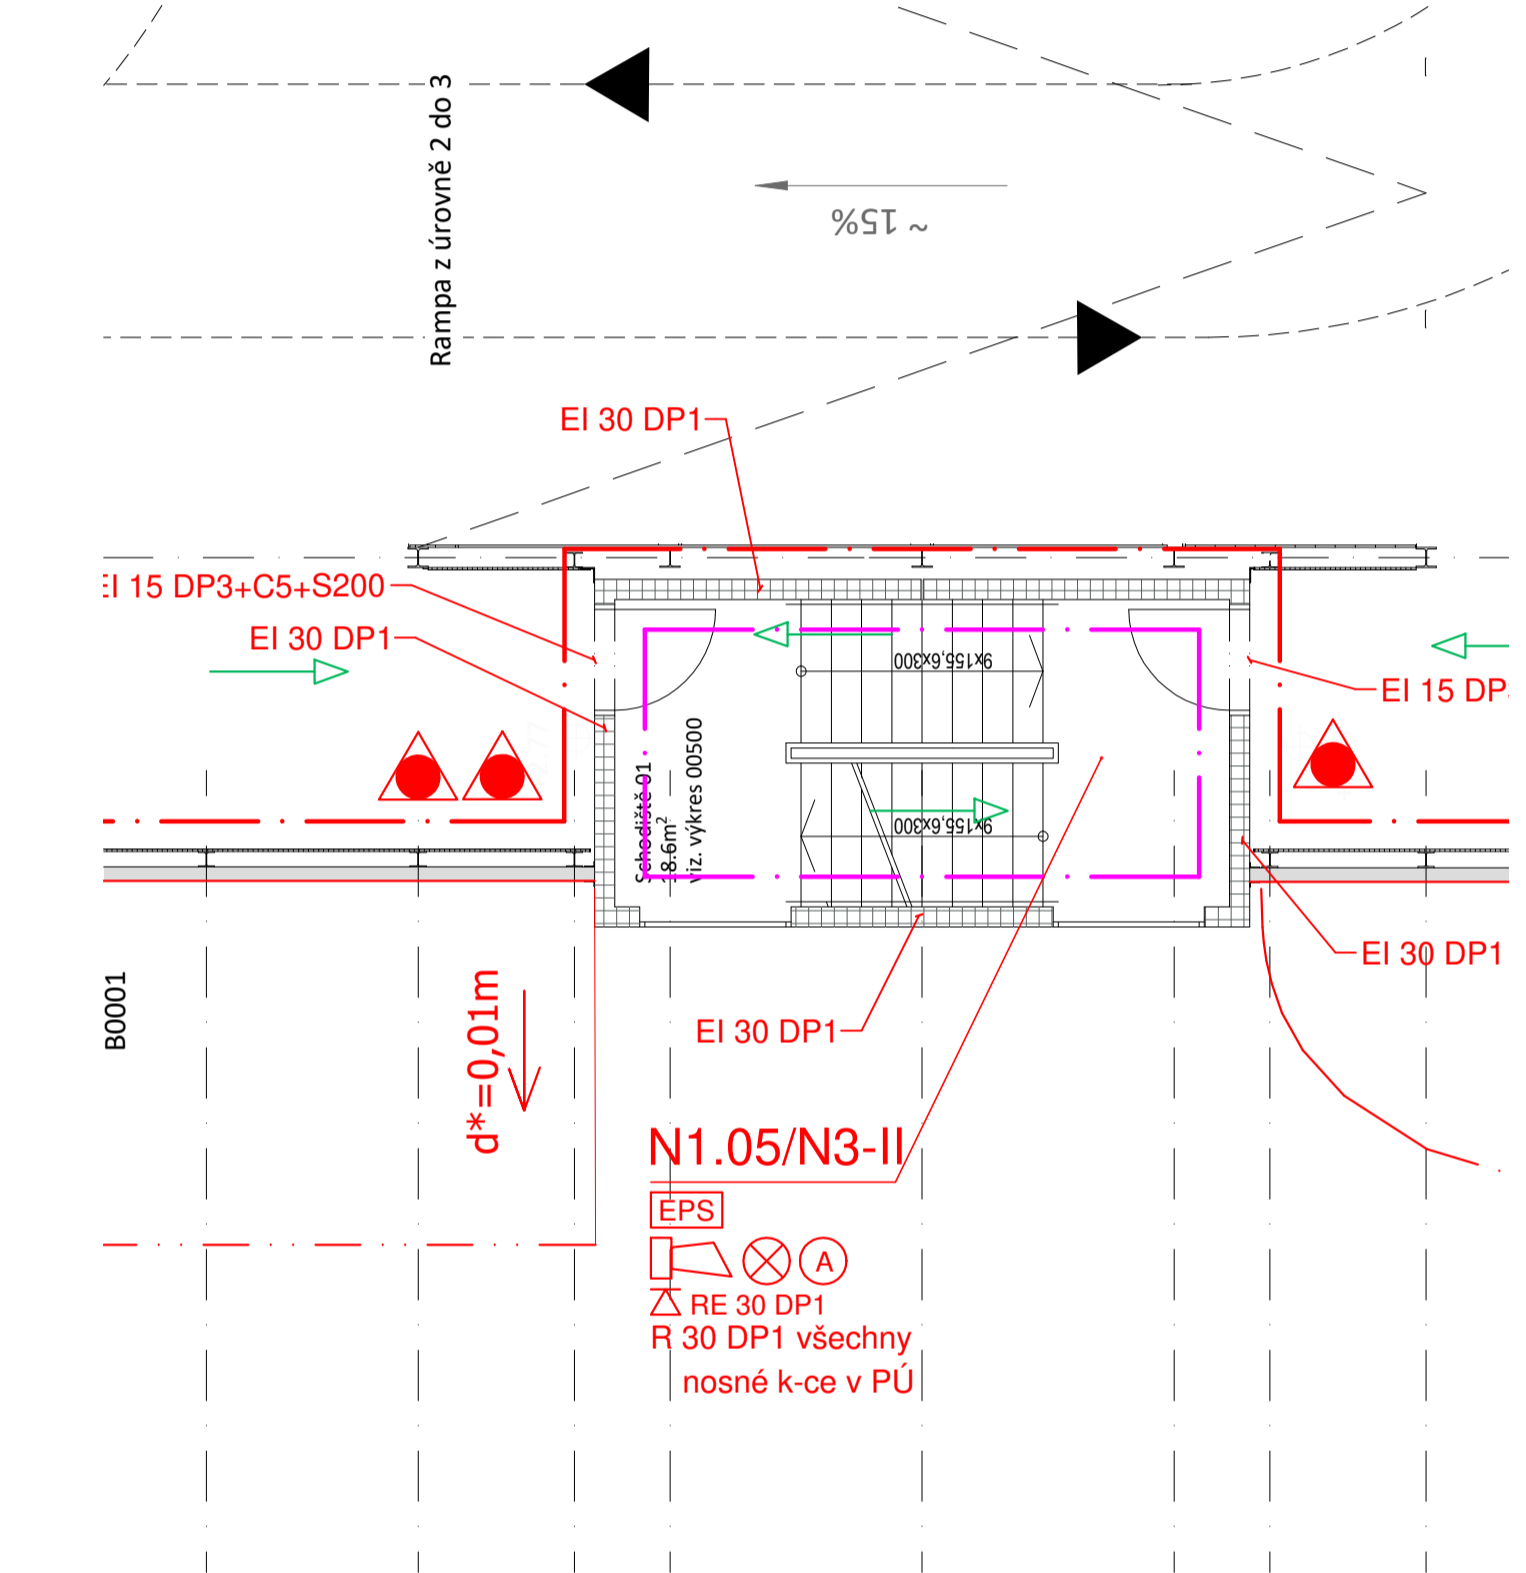


LEGENDA POŽÁRNÍ BEZPEČNOSTI STAVEB:

EI 45 DP1	Požární odolnost stavebních konstrukcí
REI 15 DP1	Požární odolnost stropu / nosné k-ce střechy
CS - CS	Samozavírač dveří
S	Kouřetěsnost dveří
⊗	Nouzové osvětlení
⊕	Výstění požárního potrubí
Ⓐ	Chráněná úniková cesta typu A
⚠	Plynový a práškový přenosný hasicí přístroj
⚡	Únik na volné prostranství
⚡	Elektrická požární signalizace
⚡	Akustické poplachové zařízení
Ⓢ	Vypínací prvek TOTAL STOP, CENTRAL STOP
Ⓢ	Hlavní ústředna EPS
Ⓢ	Požární klapka
—	Hranice požárních úseků CHUC
—	Hranice požárních úseků
—	Trasa úniku
—	Hranice požárně nebezpečného prostoru pro 18,5 kW/m2
—	Odstupová vzdálenost od objektu vytvářející požárně nebezpečný prostor pro 18,5 kW/m2
—	Hranice požárně nebezpečného prostoru pro 10 kW/m2
—	Odstupová vzdálenost od objektu vytvářející požárně nebezpečný prostor pro 10 kW/m2

LEGENDA POŽÁRNÍCH ÚSEKŮ:

N1.01/N3	CHUC A
N1.02/N3	Garáž
N1.05/N3	CHUC A

Klient / Client Město Neratovice Kojetická 1028 277 11 Neratovice	Generální dodavatel / General contractor BAK stavební společnost a.s. Žitenická 871/1 190 00 Praha 9
Generální projektant / General designer RotaGroup a.s. Na Nivách 956/2 141 00 Praha 4	Projektant části / Specialist designer KERB s.r.o. č.p. 40 664 67 Bratčice

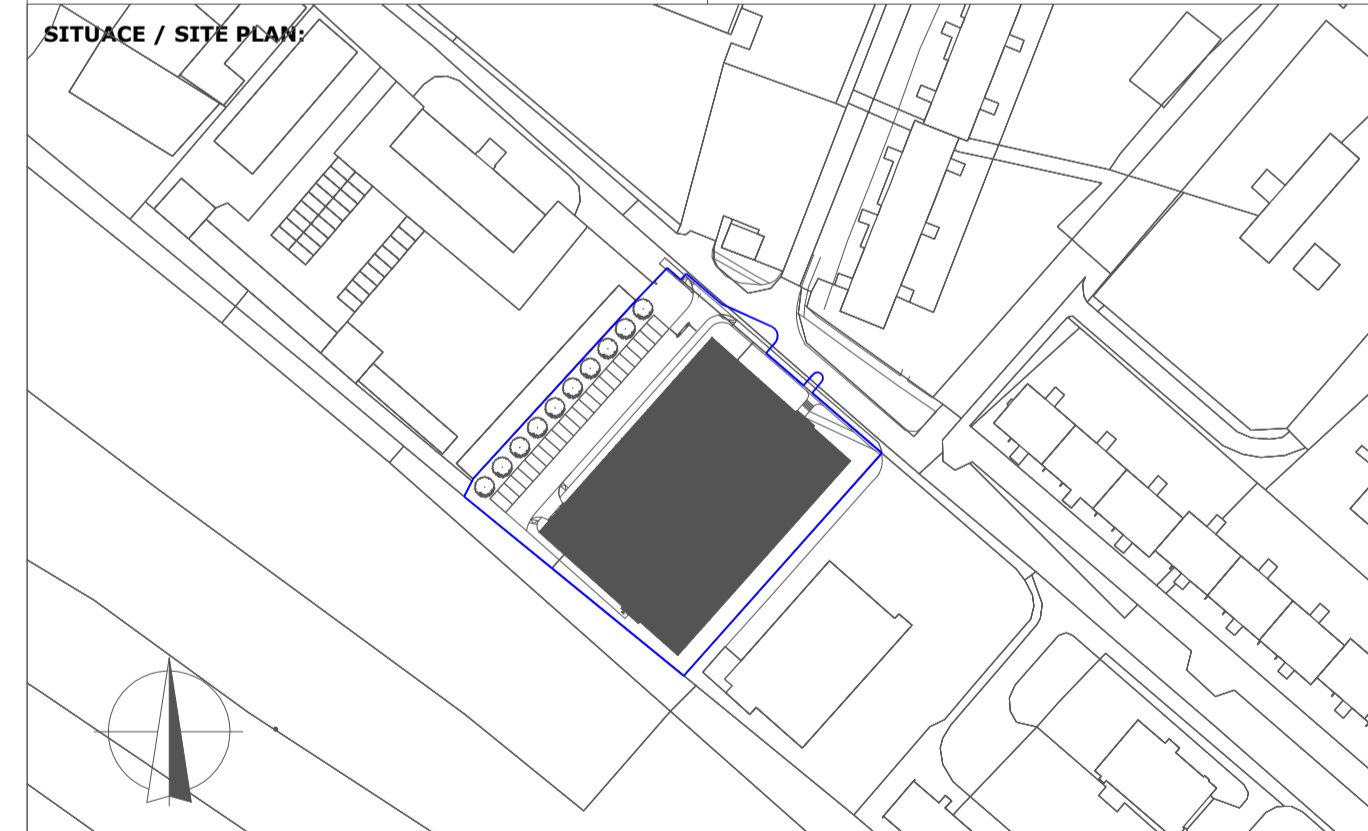

1.NP / GF = ±0,000 = 177,880 m.n.m., B.p.v.
DOKUMENTACE PRO PROVEDENÍ STAVBY
EXECUTION DESIGN

Index	Datum/Date	Jméno/Name	Komentáře a změny / Comments and changes
Kreslil	02.12.2025		
Drawn			
Kontrola	02.12.2025		
Checked			
Měřítko			
Scale	1:150		
Projekt / Project	Parkovací dům Neratovice		Č. projektu / Project no.
Stavební objekt / Building object	SO.01 - PARKOVACÍ DŮM		PR0460
Část / Part	D.1.3 POŽÁRNĚ BEZPEČNOSTNÍ ŘEŠENÍ		Stupeň/Phase
Výkres / Drawing	Půdorys 2.NP úroveň 2/3		Část/Part
			Obsah/Type
			5 OP GR
			Podlaží/Level
			Číslo/Dr.no.
			Index
			23 D.1.3.b2 00

