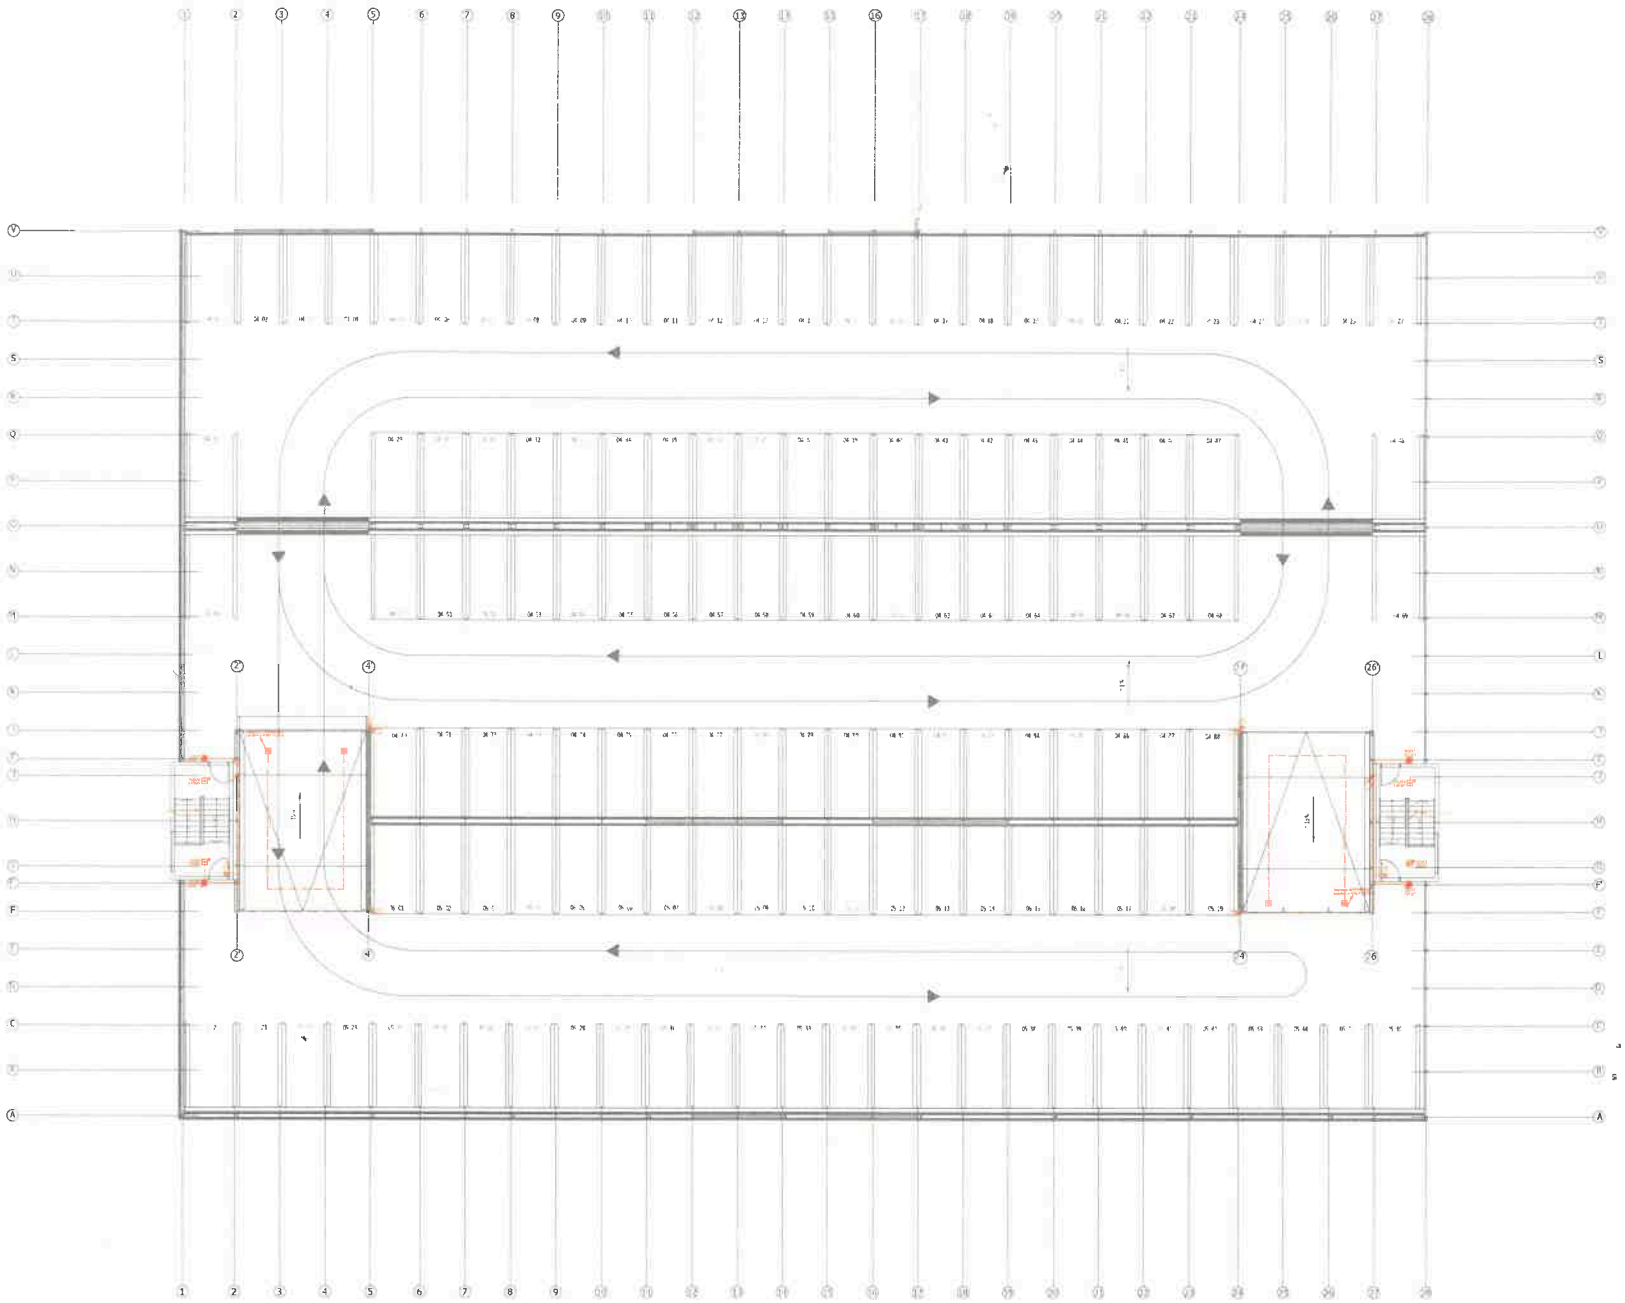

Legende EPS

[redacted]

changed hole/optional

Klient / Client

Město Neratovice
Karešová 4 1109
277 11 Neratovice

Generální dodavatel / General contractor

BAK stavební společnost a.s.
Zlatník A 8/1/2
140 00 Praha 9

Generální projektant / General designer

PetaGroup s.r.o.
Na Návrší 970/2
141 91 Praha 4

Projektant části / Specialist designer

ARVYA 24-WEST s.r.o.
Na Hanspl 1/2a/3
190 00 Praha 9

1.NP / GF = ±0,000 = 177,750 m.n.m., B.p.v.

DOKUMENTACE PRO PROVEDENÍ STAVBY
EXECUTION DESIGN

Datum / Date	24.11.2025	
Kontrolil / Checked	24.11.2025	[redacted]
Měřítko / Scale	1:100	

GOLDBECK

Projekt / Project: **Parkovací dům Neratovice**

Č. projektu / Project no.: **PR0460**

Stavební objekt / Building object: **SO.01 - Parkovací dům**

Část / Part: **D.1.4.2 - EPS**

Výkres / Drawing: **EPS - Půdorys 3.NP (úroveň 2/3)**

Stavební číslo / Building no.	Část / Part	Stavební část / Building part
5	GT	GR
Číslo výkresu / Drawing no.	Revize / Rev.	Změna / Change
03	67102	XX

(dwg: PR0460-5-GT-GR-XX-67102.dwg)