

Krycí list ZBV

Název Stavby dle SoD: III/0056, III/00513, III/00518 - opatření ke zvýšení bezpečnosti v místech křižovatek Název stavebního objektu/provozního souboru (SO/PS): III/0056, III/00513, III/00518 - opatření ke zvýšení bezpečnosti v místech křižovatek	Číslo SO/PS / / pořadí Změny SO/PS: -	Číslo ZBV: 1.3
---	---	-------------------

Objednatel: Krajská správa a údržba silnic Středočeského kraje, příspěvková organizace
 Zborovská 81/11, 150 21 Praha 5 - Smíchov
 IČ: 00066001

Zhotovitel: SWIETELSKY stavební s.r.o.
 Pražská tř. 495/58, České Budějovice 3, 370 04 České Budějovice
 IČO: 48035599

Rekapitulace ZBV č. 1 dle Skupin 1, 2, 3, 4, 5

ZBV č./ Skupina	Cena navrhovaných Změn záporných	Cena navrhovaných Změn kladných	Cena navrhovaných Změn záporných a Změn kladných celkem
1.1	0,00	0,00	0,00

ZBV č./ Skupina	Cena navrhovaných Změn záporných	Cena navrhovaných Změn kladných	Cena navrhovaných Změn záporných a Změn kladných celkem
1.2	0,00	0,00	0,00

ZBV č./ Skupina	Cena navrhovaných Změn záporných	Cena navrhovaných Změn kladných	Cena navrhovaných Změn záporných a Změn kladných celkem
1.3	0,00	73 169,60	73 169,60

ZBV č./ Skupina	Cena navrhovaných Změn záporných	Cena navrhovaných Změn kladných	Cena navrhovaných Změn záporných a Změn kladných celkem
1.4	0,00	0,00	0,00

ZBV č./ Skupina	Cena navrhovaných Změn záporných	Cena navrhovaných Změn kladných	Cena navrhovaných Změn záporných a Změn kladných celkem
1.5	0,00	0,00	0,00

ZBV č./ SUMA	Cena navrhovaných Změn záporných	Cena navrhovaných Změn kladných	Cena navrhovaných Změn záporných a Změn kladných celkem
1	0,00	73 169,60	73 169,60

Části ZBV se číslují číslem ZBV, za kterým je tečka a index udávající číslo Skupiny.
 Stejný systém číslování se používá pro jednotlivé Změnové listy (02)
 a pro Rozpis ocenění změn položek (04).

Změnový list

Název Stavby dle SoD: III/0056, III/00513, III/00518 - opatření ke zvýšení bezpečnosti v místech křižovatek	Číslo SO/PS / / pořadí Změny SO/PS:	Číslo ZBV / Skupina změny: 1.3
Název stavebního objektu/provozního souboru (SO/PS): III/0056, III/00513, III/00518 - opatření ke zvýšení bezpečnosti v místech křižovatek	-	

Strany smlouvy o dílo SMLD-1003/00066001/2024 na realizaci uvedené Stavby uzavřené dne 12.9.2024 (dále jen Smlouva):

Objednatel: Krajská správa a údržba silnic Středočeského kraje, příspěvková organizace se sídlem Zborovská 81/11, 150 21 Praha 5 - Smíchov

Zhotovitel: SWIETELSKY stavební s.r.o., Pražská tř. 495/58, České Budějovice 3, 370 04 České Budějovice

Přílohy Změnového listu:	Příjemce
1. Krycí list 1 počet listů	Objednatel
2. Změnový list 2 počet listů	Zhotovitel
3. Zápis o projednání ocenění soupisu prací 1 počet listů	Projektant (AD)
4. Rozpis ocenění Změn položek 1 počet listů	Stavební dozor
5. Přehled zařazení změn do Skupin 1 počet listů	
6. Přehled dokladů 1 počet listů	
7. Soupis prací SO po všech změnách 2 počet listů	
Další doklady dle přehledu dokladů 15 počet listů	

Iniciátor Změny: Zhotovitel

Předmět Změny: Vodorovné dopravní značení podél krajů křižovatek

Název Změny: Doplnění vodorovného dopravního značení podél krajů křižovatek

Zadávací dokumentace stavby předpokládala realizaci vodorovného dopravního značení v rozsahu smluvního výkazu výměr, a to provedení dopravního značení - opticko psychologických brzd s akustickým efektem, nejprve v barvě a následně ve "zvučícím" plastu v celkovém množství 39,50 m². Žádné další VDZ nebylo v zadávací dokumentaci obsaženo.

Před prováděním VDZ v barvě byl zjištěn rozpor oproti zadávací dokumentaci v rozsahu plochy neobsahující VDZ podél krajů křižovatek, které bylo odstraněno při výměně brusných vrstev. Bylo dohodnuto navýšení rozsahu VDZ v barvě a plastu - plochy VDZ podél okrajů křižovatky K1 (křížení silnic III/0056 s III/00518) a křižovatky K2 (křížení silnic III/0056 a III/00513). Celkové navýšení plochy VDZ v barvě a plastu, podle geodetických protokolů skutečného provedení, činí (105,300 m² + 78,110 m²) - 39,500 m² = 143,910 m².

Tato změna se promítla do stávajícího soupisu prací změnou - navýšením množství stávající položky č. 14 a č. 15.

Iniciátorem všech výše uvedených dílčích změn je zhotovitel. Oznámení o vzniku potenciálních změn předložil zhotovitel dopisem ze dne 26.5.2025 (příloha č. 8). Předmět dílčích změn byl odsouhlasen jak technickým dozorem (příloha č. 9) a autorským dozorem investora (příloha č. 10), tak objednatel (příloha č. 11), který též vyzval zhotovitele k předložení související ZBV.

V souladu s článkem 22.2. Směrnice R-SM-36 (verze 3.2.) účinné od 21.8.2024 se předmětné změny závazků řídí touto Směrnicí a zákonem č. 134/2016 ve znění novely č. 166/2023 účinné od 16.7.2023. Jedná se o Změnu z nepředvídaných důvodů, která je podle čl. 5, odst. 1, písm. c) Směrnice R-SM-36 Krajské správy a údržby silnic Středočeského kraje (účinnost od 21.8.2024) upřesňující provádění změn závazků dle zákona č. 134/2016 Sb., o zadávání veřejných zakázek zařazena do **Skupiny 3**.

Zároveň se jedná o změnu, která nemění celkovou povahu veřejné zakázky, a která vznikla v důsledku okolností, které zadavatel jednající s náležitou péčí nemohl předvídat. Z hlediska Zákona o zadávání veřejných zakázek č. 134/2016 Sb. tato Změna nepředstavuje vznik podstatné změny závazku a v souladu s § 222, odst. 6) se jedná o změnu z nepředvídaných důvodů.

Provedením změny se zohledněním změn předchozích dále nedochází k přesáhnutí cenového nárůstu ve výši 30 % původní hodnoty závazku, tedy je splněna podmínka podle § 222 odst. 9 ZZVZ 134/2016 Sb.

Údaje v Kč bez DPH:

Cena navrhovaných Změn záporných	Cena navrhovaných Změn kladných	Cena navrhovaných Změn záporných a Změn kladných celkem	Součet absolutních hodnot Změn kladných a Změn záporných
0,00	73 169,60	73 169,60	73 169,60

Technická pomoc Objednatele: jméno Daniel Löffler podpis

Podpis vyjadřuje souhlas se Změnou:

Zhotovitel (stavbyvedoucí): jméno Ing. Jaroslav Vopalecký podpis

Projektant (autorský dozor): jméno Ing. Petr Pešťál podpis

Stavební dozor: jméno Ing. Václav Výmola podpis

Supervize (Regionální dotační kancelář): jméno podpis

Zástupce Objednatele odpovědný za cenové projednání změny: jméno Ing. Jaroslava Jurková podpis

Zástupce Objednatele: jméno Karel Motal podpis

Objednatel a Zhotovitel se dohodli, že u tohoto SO/PS, který je součástí uvedené Stavby, budou provedeny Změny, jež jsou podrobně popsány, zdůvodněny, dokladovány a oceněny v Dokumentaci této Změny. **Tento Změnový list představuje Dodatek Smlouvy o dílo.** Smlouva se mění v rozsahu upraveném v tomto Změnovém listu. V ostatním zůstávají práva a povinnosti Objednatele a Zhotovitele sjednané ve Smlouvě nedotčeny. Na důkaz toho připojují příslušné osoby oprávněné jednat jménem nebo v zastoupení Objednatele a Zhotovitele své podpisy.

Objednatel (Oprávněná osoba): jméno Ing. Jan Fidler, DiS podpis

Zhotovitel: jméno Ing. Tomáš Zdražila
Ing. Michal Kolář podpis

ZÁPIS

**o projednání ocenění soupisu prací a ceny stavebního objektu/provozního souboru (SO/PS)
pro všechny skupiny - pro ZBV číslo: 1**

Název Stavby:	III/0056, III/00513, III/00518 - opatření ke zvýšení bezpečnosti v místech křižovatek
Číslo SO/PS / číslo Změny SO/PS:	-
Název stavebního objektu/provozního souboru (SO/PS):	III/0056, III/00513, III/00518 - opatření ke zvýšení bezpečnosti v místech křižovatek

Údaje v Kč bez DPH

Cena SO/PS dle Smlouvy
1 - zadat
2 557 331,17

Poznámka: Cenu všech Změn záporných v předchozích Změnách na SO/PS a cenu navrhovaných Změn záporných na SO/PS je nutno zadávat se znaménkem mínus (-).

Cena SO/PS v předchozích ZBV:

Údaje v Kč bez DPH

	Cena všech Změn záporných v předchozích Změnách na SO/PS	Cena všech Změn kladných v předchozích Změnách na SO/PS	Cena SO/PS po všech předchozích Změnách	Rozdíl ceny SO/PS po všech předchozích Změnách a ve Smlouvě
2	3 - zadat	4 - zadat	5=1+3+4	6=5-1
stavební/montážní práce	0,00	0,00	2 557 331,17	0,00

Cena SO/PS v této ZBV a po této ZBV:

Údaje v Kč bez DPH

	Cena navrhovaných Změn záporných na SO/PS	Cena navrhovaných Změn kladných na SO/PS	Cena všech Změn kladných na SO/PS (předchozích a navrhovaných)	Cena všech Změn kladných na SO/PS k ceně SO/PS dle Smlouvy v %
7	8 - zadat	9 - zadat	10=4+9	11=10/1
stavební/montážní práce	0,00	73 169,60	73 169,60	2,86%

Cena SO/PS po této ZBV:

Údaje v Kč bez DPH

	Cena všech Změn záporných na SO/PS (předchozích a navrhovaných)	Cena SO/PS po této Změně	Rozdíl ceny SO/PS po této Změně oproti ceně SO/PS dle Smlouvy	Rozdíl ceny SO/PS po této Změně oproti ceně SO/PS dle Smlouvy v %
12	13=3+8	14=1+13+10	15=14-1	16=15/1
stavební/montážní práce	0,00	2 630 500,77	73 169,60	2,86%

Rozpis položek a cen Změny													
Název stavby dle SoD: „III/0056, III/00513, III/00518 - opatření ke zvýšení bezpečnosti v místech křižovatek“ Číslo a název SO/PS: III/0056, III/00513, III/00518 - opatření ke zvýšení bezpečnosti v místech křižovatek Číslo a název rozpočtu: III/0056, III/00513, III/00518 - opatření ke zvýšení bezpečnosti v místech křižovatek								ZMĚNA SOUPISU PRACÍ (SO/PS)					
								-					
												Skupina změn 3	
Poř. č. pol.	Kód položky	Název položky	m.j.	Množství ve Smlouvě	Množství po Změně	Množství rozdílu	Cena za m.j. v Kč	Cena celkem ve Smlouvě v Kč	Změny záporné v Kč	Změny kladné v Kč	Cena celkem po Změně v Kč	Rozdíl cen celkem v Kč	Podíl cen celkem v %
1	2	3	4	5	6	7	8	9	10	11	12	13	14
14	915231	VODOR DOPRAV ZNAČ PLASTEM PROFIL ZVUČÍCÍ - DOD A POKLÁDKA, vodorovné dopravní značení opticko psychologická brzda s akustickým efektem 40*2,0m*0,25m=20,000 + 39*2,0m*0,25m=19,500	m2	39,500	183,410	143,910	366,55	14 478,73	0,00	52 750,21	67 228,94	52 750,21	364,33%
15	915111	VODOROVNÉ DOPRAVNÍ ZNAČENÍ BARVOU HLADKÉ - DODÁVKA A POKLÁDKA	m2	39,500	183,410	143,910	141,89	5 604,66	0,00	20 419,39	26 024,05	20 419,39	364,33%
Celkem									0,00	73 169,60		73 169,60	

Odpovědný zástupce Objednatele i odpovědný zástupce Zhotovitele odsouhlasují skladbu měněných položek i nových položek, včetně jejich výměr, vyjadřujících předkládanou změnu. Potvrzují zároveň skutečné provedení prací a oprávněnost změny.

Za Zhotovitele: Ing. Jaroslav Vopalecký

Za Objednatele: Ing. Václav Výmola

Podpis:

Podpis:

PŘEHLED ZAŘAZENÍ ZMĚN DO SKUPIN

Název a evidenční číslo Stavby: III/0056, III/00513, III/00518 - opatření ke zvýšení bezpečnosti v místech křižovatek

1	Přijatá smluvní částka bez rezervy a DPH	2 557 331,17
2=1+19+20	Aktuální smluvní částka (cena stavby)	2 630 500,77
	Aktuální smluvní částka (cena stavby) včetně DPH	3 182 905,93
3=(2/1)*100	Procento změny Přijaté smluvní částky	102,86%
4=(25/1)*100	Sledování vyhrazených změn (Skupina 1)	0,00%
5=(28/1)*100	Sledování záměny položek (Skupina 2)	0,00%

6=32+36	Suma Změn kladných a Změn záporných Skupiny 3 a Skupiny 4	73 169,60
7=(6/1)*100	Sledování limitu 30 % - součet Skupiny 3 a Skupiny 4	2,86%
8=1*0,3	Zákonný limit 30 % pro Skupinu 3 a Skupinu 4	767 199,35

12=(1)*0,15	Limit	383 599,68
13=(39)/(1)	Sledování limitu v %	0,00%
14=ABS(37)+(38)	Hodnota skupiny 5	0,00

SO	ZBV č.	Název SO/PS / předmět Změny	Změny záporné (zadávat se znaménkem minus)	Změny kladné	Hodnota ZBV	- 1 -			- 2 -			- 3 -			- 4 -			- 5 -		
						Změny záporné (zadávat se znaménkem minus)	Změny kladné	Suma Změn záporných a Změn kladných	Změny záporné (zadávat se znaménkem minus)	Změny kladné	Suma Změn záporných a Změn kladných	Změny záporné (zadávat se znaménkem minus)	Změny kladné	Suma Změn záporných a Změn kladných	Změny záporné (zadávat se znaménkem minus)	Změny kladné	Suma Změn záporných a Změn kladných	Změny záporné (zadávat se znaménkem minus)	Změny kladné	limit 15 %
16	17	18	19= 23+26+29+33+37	20= 24+27+30+34+38	21=19+20	23	24	25=23+24	26	27	28=26+27	29	30	32=29+30	33	34	36=33+34	37	38	39=ABS(37)+38
		III/0056, III/00513, III/00518 - opatření ke zvýšení bezpečnosti v místech křižovatek	0,00	73 169,60	73 169,60	0,00	0,00	0,00	0,00	0,00	0,00	0,00	73 169,60	73 169,60	0,00	0,00	0,00	0,00	0,00	0,00
-	1	III/0056, III/00513, III/00518 - opatření ke zvýšení bezpečnosti v místech křižovatek / Doplnění vodorovného dopravního značení podél krajů křižovatek	0,00	73 169,60	73 169,60	0,00	0,00	0,00	0,00	0,00	0,00	0,00	73 169,60	73 169,60	0,00	0,00	0,00	0,00	0,00	0,00

Poznámka: Formulář má informativní charakter a zobrazuje stav k datu předložení Změnového listu.

Přehled dalších dokladů

Číslo ZBV:	1
Název stavby:	III/0056, III/00513, III/00518 - opatření ke zvýšení bezpečnosti v místech křižovatek
Název stavebního objektu / provozního souboru (SO/PS):	III/0056, III/00513, III/00518 - opatření ke zvýšení bezpečnosti v místech křižovatek
Číslo SO/PS / číslo změny SO/PS:	-

Doklad	počet listů
07 Soupis prací SO po změnách	2
08 Oznámení změny rozsahu díla zhotovitelem ze dne 26.5.2025	2
09 Vyjádření - souhlas TDS s oznámením zhotovitele ze dne 13.8.2025	1
10 Vyjádření AD k oznámení o změně rozsahu díla ze dne 15.12.2025	1
11 Vyjádření - souhlas objednatele s oznámením zhotovitele ze dne 14.8.2025	1
12 Geodetický protokol č. 3/2025 ze dne 5.6.2025 - zaměření skutečného provedení Křižovatky K1	7
13 Geodetický protokol č. 5/2025 ze dne 29.7.2025 - zaměření skutečného provedení Křižovatky K2	3
Počet listů celkem	17

Soupis prací SO po všech změnách

Název stavby: „III/0056, III/00513, III/00518 - opatření ke zvýšení bezpečnosti v místech křižovatek“								ZMĚNA SOUPISU PRACÍ (SO/PS)					
Číslo a název SO/PS: III/0056, III/00513, III/00518 - opatření ke zvýšení bezpečnosti v místech křižovatek								-					
Číslo a název rozpočtu: III/0056, III/00513, III/00518 - opatření ke zvýšení bezpečnosti v místech křižovatek								celkem po všech změnách					
Poř. č. pol.	Kód položky	Název položky	m.j.	Množství ve Smlouvě	Množství po Změnách	Množství rozdílu	Cena za m.j. v Kč	Cena celkem ve Smlouvě v Kč	Změny záporné v Kč	Změny kladné v Kč	Cena celkem po Změnách v Kč	Rozdíl cen celkem v Kč	Podíl cen celkem v %
1	2	3	4	5	6	7	8	9	10	11	12	13	14
1	egovaná pol.	OSTATNÍ POŽADAVKY - návrh projednání a realizace DIO, GEODETICKÉ ZAMĚŘENÍ SKUTEČNÉHO PROVEDENÍ	kpł	1,000	1,000	0,000	106 417,67	106 417,67	0,00	0,00	106 417,67	0,00	0,00%
2	113728	FRÉZOVÁNÍ ZPEVNĚNÝCH PLOCH ASFALTOVÝCH, ODVOZ DO 20KM (3590m2 x 0,05)+(750m2x0,06)	m3	224,500	224,500	0,000	879,59	197 467,96	0,00	0,00	197 467,96	0,00	0,00%
3	919111	ŘEZÁNÍ ASFALT. KRYTU	bm	48,000	48,000	0,000	70,95	3 405,60	0,00	0,00	3 405,60	0,00	0,00%
4	93818	ČIŠTĚNÍ VOZOVEK SAMOSBĚREM	m2	3 590,000	3 590,000	0,000	6,79	24 376,10	0,00	0,00	24 376,10	0,00	0,00%
5	574C58	ASFALTOVÝ BETON PRO LOŽNÍ VRSTVY ACP 22+v TL. 60MM (50mx 1,5m)	m2	750,000	750,000	0,000	348,09	261 067,50	0,00	0,00	261 067,50	0,00	0,00%
6	57280A	PROTISMYKOVÁ ÚPRAVA POVRCHU VOZOVKY ZA STUDENA (215,3m2 + 253m2)	m2	468,300	468,300	0,000	1 158,77	542 651,99	0,00	0,00	542 651,99	0,00	0,00%
7	572214	SPOJOVACÍ POSTŘÍK Z MODIFIK EMULZE DO 0,5KG/M2	m2	4 340,000	4 340,000	0,000	23,06	100 080,40	0,00	0,00	100 080,40	0,00	0,00%
8	574B44	ASFALTOVÝ BETON PRO OBRUSNÉ VRSTVY MODIFIK ACO 11+ , tl. 50MM (1790 + 1800)	m2	3 590,000	3 590,000	0,000	314,97	1 130 742,30	0,00	0,00	1 130 742,30	0,00	0,00%
9	113765	FRÉZOVÁNÍ DRÁŽKY PRŮŘEZU DO 600MM2 V ASFALTOVÉ VOZOVCE	m	48,000	48,000	0,000	41,38	1 986,24	0,00	0,00	1 986,24	0,00	0,00%
10	931315	TĚSNĚNÍ DILATAČ SPAR ASF ZÁLIVKOU PRŮŘ DO 600MM2	m	48,000	48,000	0,000	94,59	4 540,32	0,00	0,00	4 540,32	0,00	0,00%
11	12922	ČIŠTĚNÍ KRAJNIC OD NÁNOSU TL. DO 100 MM S ODVOZEM NA SKLÁDKU	m2	170,000	170,000	0,000	49,66	8 442,20	0,00	0,00	8 442,20	0,00	0,00%
12	56962	ZPEVNĚNÍ KRAJNIC Z RECYKLÁTU DO TL. 100MM	m2	170,000	170,000	0,000	39,02	6 633,40	0,00	0,00	6 633,40	0,00	0,00%
13	014102.R	ULOŽENÍ ODPADU ZE STAVBY NA SKLÁDKU s oprávněním k opětovnému využití - recyklační středisko- zemina s kamenivem kód 17 05 04 - krajnice 170x 0,126= 21,42t, (0,945-0,126)x1,9=1,556t , 0,756x 1,9=1,436t vykopaná zemina z jamek pro nové SDZ - odečet použité zeminy pro zásyp jamek po stáv. SDZ	t	24,412	24,412	0,000	336,99	8 226,60	0,00	0,00	8 226,60	0,00	0,00%
14	915231	VODOR DOPRAV ZNAČ PLASTEM PROFIL ZVUČÍCÍ - DOD A POKLÁDKA, vodorovné dopravní značení opticko psychologická brzda s akustickým efektem 40*2,0m*0,25m=20,000 + 39*2,0m*0,25m=19,500	m2	39,500	183,410	143,910	366,55	14 478,73	0,00	52 750,21	67 228,94	52 750,21	364,33%
		ZBV č.1: Vodorovné dopravní značení podél krajů křižovatek Dodatečné vodorovné dopravní značení podél okrajů křižovatek plastem dle skutečného množství: Geodetický protokol č. 3/2025 (Křižovatka K1) + geodetický protokol č. 5/2025 (Křižovatka K2) - původního množství dle ZDS: 105,300 m2 + 78,110 m2 - 39,500 m2 = 143,910 m2											
15	915111	VODOROVNÉ DOPRAVNÍ ZNAČENÍ BARVOU HLADKÉ - DODÁVKA A POKLÁDKA	m2	39,500	183,410	143,910	141,89	5 604,66	0,00	20 419,39	26 024,05	20 419,39	364,33%
		ZBV č.1: Vodorovné dopravní značení podél krajů křižovatek Dodatečné vodorovné dopravní značení podél okrajů křižovatek barvou hladké dle skutečného množství: Geodetický protokol č. 3/2025 (Křižovatka K1) + geodetický protokol č. 5/2025 (Křižovatka K2) - původního množství dle ZDS: 105,300 m2 + 78,110 m2 - 39,500 m2 = 143,910 m2											
16	12573	VYKOPÁVKY ZE ZEMNÍKŮ A SKLÁDEK TR. I, P6a	m3	0,126	0,126	0,000	413,81	52,14	0,00	0,00	52,14	0,00	0,00%
17	17120	ULOŽENÍ SYPANINY DO NÁSPŮ A NA SKLÁDKY BEZ ZHUTNĚNÍ - 15*(0,3*0,3*0,7)=0,945, 12*(0,3*0,3*0,7)=0,756 předpoklad velikosti jamek nových sloupků	m3	1,701	1,701	0,000	70,95	120,69	0,00	0,00	120,69	0,00	0,00%
18	17411	ZÁSPY JAM A RÝH ZEMINOU SE ZHUTNĚNÍM - zásyp jamek po odstranění stáv. SDZ P5, 2*(0,3*0,3*0,7)=0,126 [A] předpoklad velikosti jamek stáv. sloupků	m3	0,126	0,126	0,000	413,81	52,14	0,00	0,00	52,14	0,00	0,00%

19	914121	DOPRAVNÍ ZNAČKY ZÁKLADNÍ VELIKOSTI OCELOVÉ FÓLIE TŘ 1 - DODÁVKA A MONTÁŽ, 4=4,000 [B] B20a, 2=2,000 P4, 3=3,000 B20a, 2=2,000 P6 s retroreflexním podkladem	kus	11,000	11,000	0,000	2 695,91	29 655,01	0,00	0,00	29 655,01	0,00	0,00%
20	914123	DOPRAVNÍ ZNAČKY ZÁKLADNÍ VELIKOSTI OCELOVÉ FÓLIE TŘ 1 - DEMONTÁŽ	kus	2,000	2,000	0,000	248,31	496,62	0,00	0,00	496,62	0,00	0,00%
21	914311	DOPRAV ZNAČKY ZMENŠ VEL OCEL - DODÁVKA A MONTÁŽ, E3a	kus	2,000	2,000	0,000	804,05	1 608,10	0,00	0,00	1 608,10	0,00	0,00%
22	914421	DOPRAVNÍ ZNAČKY 100X150CM OCELOVÉ FÓLIE TŘ 1 - DODÁVKA A MONTÁŽ, IP 22 Úsek častých dopravních nehod 2x4=8,000	kus	8,000	8,000	0,000	4 883,39	39 067,12	0,00	0,00	39 067,12	0,00	0,00%
23	914921	SLOUPKY A STOJKY DOPRAVNÍCH ZNAČEK Z OCEL TRUBEK DO PATKY - DODÁVKA A MONTÁŽ	kus	27,000	27,000	0,000	2 580,04	69 661,08	0,00	0,00	69 661,08	0,00	0,00%
24	914923	SLOUPKY A STOJKY DZ Z OCEL TRUBEK DO PATKY DEMONTÁŽ, P4	kus	2,000	2,000	0,000	248,31	496,62	0,00	0,00	496,62	0,00	0,00%
		Nové položky											
		Celkem					2 557 331,17	73 169,60	0,00	73 169,60	2 630 500,77	73 169,60	0,03



Krajská správa a údržba silnic Středočeského kraje, p.o.
Zborovská 81/11,
150 21 Praha 5 – Smíchov
Pan Josef Raboch

SWIETELSKY stavební s.r.o.
závod Dopravní stavby STŘED
oblast Praha
APEIRON Center
Sokolovská 192/79
186 00 Praha 8
T: +420 296 177 800
E: office-praha@swietelsky.cz
www.swietelsky.com

Datum:
26/05/2025

Váš dopis značka ze dne:

Naše značka:
JM/26/05/2025-01

Vyřizuje:
Jiří Martinů

E-mail:
[REDACTED]

Oznámení o změně rozsahu díla

Vážený pane Rabochu,
obracíme se na Vás v souvislosti se smlouvou o dílo ze dne 12.09.2024, jejímž předmětem je provedení díla „III/0056, III/00513, III/00518 – opatření ke zvýšení bezpečnosti v místech křižovatek“ (dále jen „**Dílo**“), č. smlouvy Zhotovitele S25-053-0070, č. smlouvy Objednatele SMLD-1003/00066001/2024 (dále jen „**Smlouva**“). Smlouvu uzavřela Krajská správa a údržba silnic Středočeského kraje, příspěvková organizace, se sídlem Zborovská 81/11, Smíchov, 150 21 Praha 5, IČO: 000 66 001 (dále jen „**Objednatel**“) se společností SWIETELSKY stavební s.r.o. se sídlem Pražská tř. 495/58, České Budějovice 3, 370 04 České Budějovice, zapsaného v obchodním rejstříku vedeném Krajským soudem v Českých Budějovicích, oddíl C, vložka 8032, IČO: 480 35 599 (dále jen „**Zhotovitel**“).

Zhotovitel Vám předkládá návrh změny Díla / způsobu provádění Díla, a to v souvislosti se zjištěním, že během realizace prací na Díle došlo ke vzniku událostí / Zhotovitel si uvědomil okolnosti, které mohou zpozdit práce na Díle, ztížit jejich podmínky a vést k požadavku na dodatečnou platbu.

Doplnění VDZ podél krajnic

V zadávací dokumentaci stavby byla Objednatelem navržena úprava vodorovného a svislého dopravního značení podle projektové dokumentace zpracované firmou Atelier Promika s.r.o. - Situace okamžitých opatření – I. a II. etapa. V rámci zpřesnění projektové dokumentace stavby bude nutné provedení vodorovného dopravního značení podél krajů křižovatek, se kterým zadávací dokumentace stavby neuvažovala.

Zhotovitel proto navrhuje provedení vodorovného dopravního značení v barvě a plastu podél krajnic křižovatek K1 a K2.

Odhadovaný cenový dopad: 40 000,- Kč




Zhotovitel vzhledem k charakteru a rozsahu výše uvedené potenciální změny nepředpokládá žádný časový dopad na provádění prací - dokončení Díla.

Zhotovitel žádá Objednatele o vyjádření – vydání pokynu k dalšímu postupu prací a navrženým řešením potenciálních změn Díla.

S pozdravem

Jiří Martinů
Stavbyvedoucí

 

Vyjádření TDS k oznámení o změně rozsahu díla

Stavba: „III/0056, III/00513, III/00518 – opatření ke zvýšení bezpečnosti v místech křižovatek“

Jedná se o navýšení plochy VDZ v rámci obnovy povrchu.


PD uvažuje provedení pouze v rámci optické psychologické brzdy k akustickým efektem.

TDS potvrzuje, že položky v rozpočtu nejsou v dostatečném rozsahu, dojde tedy k navýšení plochy u těchto položek dle zaměření skutečné plochy provedeného značení.

Celkový cenový dopad bude upřesněn v rámci vyčíslení ZBV.

Zapsal: Ing. Václav Výmola, TDS

V Praze dne 13.08.2025

 



Vyjádření AD k oznámení o změně rozsahu díla

Stavba: III/0056, III/00513, III/00518 – opatření ke zvýšení bezpečnosti v místech křižovatek – vyjádření k oznámení změn stavby ze dne 26.5.2025


Zhotovitel SWIETELSKY stavební sro., v průběhu prací dne 26.5.2025, oznámil svým dopisem objednateli rozpor oproti zadávací dokumentaci Atelier PROMIKA (05.2024) v rozsahu plochy neobsahující VDZ podél krajů křižovatek K1 K2, které bylo odstraněno odfrézováním při výměně obrusných vrstev.

KSÚS Středočeského kraje, jako zadavatel této stavby, pak svým dopisem ze dne 14.8.2025 vyslovil souhlas s provedením navýšením potřebného rozsahu VDZ v barvě a plastu.

Vyjádření AD:

Atelier PROMIKA sro., jako zpracovatel zadávací dokumentace, uvádí, že ve výkazu výměr byla uvedena pouze položka „vodorovné dopravní značení opticko-psychologická brzda s akustickým efektem“ a souhlasí s doplněním odstraněného VDZ podél okrajů vozovek.

Za autorský dozor:
Ing. Petr Peštál
Autorizovaný inženýr pro dopravní stavby

 

**Krajská správa a údržba silnic Středočeského kraje, příspěvková
organizace
150 21 PRAHA 5, Zborovská 11**

**SWIETELSKY stavební s.r.o.
závod Dopravní stavby STŘED
oblast Praha
Sokolovská 192/79
186 00 Praha 8**

Váš dopis značky/ze dne

Naše značka

Vyřizuje/telefon
Josef Raboch/

Kladno
14. 8. 2025

**III/0056, III/00513, III/00518 – opatření ke zvýšení bezpečnosti v místech křižovatek -
vyjádření k oznámení změny stavby ze dne 26.5. 2025.**

Na základě oznámení zhotovitele ze dne 26. 05. 2025 v souladu se smlouvou o Dílo
článek 6.7. změna rozsahu Díla, se jedná o následující změny oproti zadávací dokumentaci,
které nešly předvídat a které vznikly během realizace stavby „III/0056, III/00513, III/00518 –
opatření ke zvýšení bezpečnosti v místech křižovatek“.

Před prováděním VDZ v barvě byl zjištěn rozpor oproti zadávací dokumentaci v rozsahu
plochy neobsahující VDZ podél krajů křižovatek, které bylo odstraněno při výměně obrusných
vrstev. Bylo rozhodnuto o navýšení rozsahu VDZ v barvě a plastu, který bude zahrnovat
skutečné plochy VDZ.


Krajská správa a údržba silnic Středočeského kraje jako správce a zároveň zástupce
Středočeského kraje jako vlastníka nemovitostí, tj. dotčených silnic III/0056, III/00513,
III/00518 a jako zadavatel výše zmíněné stavby, tímto souhlasí s provedením opravy dle
uvedených změn a zároveň žádá zhotovitele o zpracování ZBV k této změně stavby, a to v
souladu se zákonem o zadávání VŘ a příslušnou směrnicí KSÚS SK

Přílohy:

Oznámení zhotovitele o změně stavby ze dne 26. 05. 2025 a vyjádření TDS ze dne 13.08. 2025

S přáním pohodového dne

Karel Motal
vedoucí oblasti Kladno

 



M. Částka, s.r.o.
Ořešská 1296/18
155 00 Praha 5

Č.zak: 33/2025

Geodetický (předávací) protokol

číslo protokolu: 3/2025
datum: 05.06.2025

INVESTOR:



Krajská správa a údržba silnic Středočeského kraje, p.o.
Zborovská 81/11
150 21 Praha 5

DODAVATEL:



SWIETELSKY stavební s.r.o.
Sokolovská 192/79
180 00 Praha 8

Stavba: Opatření ke zvýšení bezpečnosti
Křižovatka 1 III/0056, III/00518
Specifikace měření: zaměření ploch VDZ
Předmět měření: poloha (x,y,z)
Bodové pole polohové: ZVS
Souřadnicový systém: S-JTSK
Výškový systém: Bpv

Rozsah a popis měřických prací:

Dne 26.05.2025 bylo provedeno zaměření ploch VDZ..

Použité přístroje:

GPS Leica GS18 v.č. 3601269

Vyhodnocení úseku:

viz. Tabulka výsledků

Přesnost geodetických prací:

m_{xy} :	0,020 m
m_h :	0,020m

Měření provedl : Ing. Ondřej Randák
Dne: 26.05.2025

Vyhotovil: Oksana Yonash
Dne: 05.06.2025

AZI: Ing. Ondřej Randák
Číslo ověření: 33/2025

Převzal:
Dne:



M. Částka, s.r.o.
Ořešská 1296/18
155 00 Praha 5

Stavba: *Opatření ke zvýšení bezpečnosti
Křižovatka 1 III/0056, III/00518*

Zaměření ploch VDZ

Tabulka výsledků

název	plocha (m ²)
VDZ	105.03

Vyhotovil: Oksana Yonash
Dne 05.06.2025

Kontroloval: Ing. Ondřej Randák
Dle čísla položky: 33/2025



M. Částka s.r.o.

Ořešská 1296/18

155 00 Praha 5

Seznam souřadnic podrobných bodů

Souřadnicový systém: S-JTSK

Výškový systém: Bpv (Baltský)

Vypracoval: Oksana Yonash



Datum: 05.06.2025

číslo bodu	Souřadnice		
	Y (m)	X (m)	Z (m)
1	757 083.620	1 043 110.198	382.195
2	757 083.195	1 043 111.408	382.197
3	757 082.484	1 043 103.355	382.402
4	757 093.230	1 043 102.336	382.608
5	757 093.233	1 043 102.469	382.598
6	757 083.014	1 043 103.445	382.397
7	757 160.634	1 043 098.075	383.459
8	757 160.416	1 043 095.968	383.498
9	757 161.153	1 043 095.904	383.516
10	757 161.362	1 043 098.013	383.470
11	757 142.073	1 043 099.885	383.197
12	757 141.886	1 043 097.783	383.248
13	757 142.534	1 043 097.719	383.258
14	757 142.743	1 043 099.824	383.207
15	757 129.385	1 043 101.151	383.070
16	757 129.181	1 043 099.066	383.127
17	757 129.873	1 043 098.993	383.112
18	757 130.070	1 043 101.091	383.066
19	757 124.177	1 043 101.609	383.038
20	757 123.954	1 043 099.584	383.051
21	757 124.648	1 043 099.514	383.054
22	757 124.865	1 043 101.608	382.973
23	757 118.954	1 043 102.202	382.904
24	757 118.737	1 043 100.111	382.936
25	757 119.448	1 043 100.035	382.935
26	757 119.665	1 043 102.155	382.888
27	757 113.745	1 043 102.699	382.833
28	757 113.526	1 043 100.630	382.884
29	757 114.231	1 043 100.542	382.897
30	757 114.442	1 043 102.632	382.867
31	757 108.537	1 043 103.249	382.770
32	757 108.333	1 043 101.118	382.791
33	757 109.014	1 043 101.054	382.797
34	757 109.223	1 043 103.203	382.771
35	757 103.318	1 043 103.837	382.675
36	757 103.095	1 043 101.641	382.715
37	757 103.815	1 043 101.559	382.721

číslo bodu	Souřadnice		
	Y (m)	X (m)	Z (m)
38	757 104.029	1 043 103.763	382.683
39	757 078.870	1 043 117.662	382.090
40	757 080.738	1 043 116.997	382.084
41	757 080.974	1 043 117.660	382.091
42	757 079.102	1 043 118.329	382.078
43	757 080.772	1 043 122.562	381.981
44	757 082.587	1 043 121.813	382.012
45	757 082.851	1 043 122.471	381.998
46	757 081.019	1 043 123.225	381.951
47	757 082.803	1 043 127.380	381.851
48	757 084.652	1 043 126.540	381.902
49	757 084.926	1 043 127.157	381.898
50	757 083.055	1 043 127.986	381.844
51	757 084.970	1 043 132.151	381.748
52	757 086.854	1 043 131.256	381.797
53	757 087.144	1 043 131.900	381.778
54	757 085.273	1 043 132.796	381.709
55	757 087.245	1 043 136.873	381.586
56	757 089.080	1 043 135.947	381.649
57	757 089.403	1 043 136.601	381.630
58	757 087.546	1 043 137.501	381.568
59	757 089.532	1 043 141.605	381.427
60	757 091.377	1 043 140.669	381.522
61	757 091.662	1 043 141.317	381.485
62	757 089.822	1 043 142.246	381.403
63	757 095.218	1 043 152.944	381.079
64	757 097.087	1 043 151.974	381.188
65	757 097.404	1 043 152.605	381.177
66	757 095.510	1 043 153.569	381.067
67	757 049.529	1 043 103.536	381.752
68	757 050.188	1 043 103.501	381.765
69	757 050.405	1 043 105.771	381.763
70	757 049.740	1 043 105.835	381.760
71	757 044.281	1 043 104.107	381.671
72	757 044.987	1 043 104.059	381.685
73	757 045.187	1 043 106.330	381.699
74	757 044.493	1 043 106.392	381.692
75	757 039.058	1 043 104.615	381.611
76	757 039.748	1 043 104.576	381.622
77	757 039.943	1 043 106.776	381.643
78	757 039.286	1 043 106.830	381.647
79	757 033.891	1 043 105.066	381.548
80	757 034.554	1 043 105.034	381.555
81	757 034.736	1 043 107.221	381.559
82	757 034.071	1 043 107.295	381.554
83	757 028.635	1 043 105.525	381.491
84	757 029.309	1 043 105.489	381.465
85	757 029.498	1 043 107.688	381.540
86	757 028.842	1 043 107.734	381.534
87	757 023.425	1 043 106.002	381.403
88	757 024.108	1 043 105.971	381.423
89	757 024.296	1 043 108.175	381.405
90	757 023.625	1 043 108.216	381.401
91	757 010.780	1 043 107.173	381.134
92	757 011.440	1 043 107.118	381.187
93	757 011.639	1 043 109.318	381.205
94	757 010.978	1 043 109.368	381.170
95	757 078.782	1 043 085.809	382.830
96	757 080.898	1 043 085.780	382.821
97	757 080.940	1 043 086.518	382.792
98	757 078.827	1 043 086.550	382.804

cislo bodu	Souřadnice		
	Y (m)	X (m)	Z (m)
99	757 078.753	1 043 080.489	382.979
100	757 078.743	1 043 081.160	382.955
101	757 080.876	1 043 081.247	382.946
102	757 080.887	1 043 080.562	382.959
103	757 079.137	1 043 075.827	383.106
104	757 081.253	1 043 076.051	383.109
105	757 081.306	1 043 075.358	383.126
106	757 079.208	1 043 075.122	383.118
107	757 079.784	1 043 070.594	383.217
108	757 079.885	1 043 069.891	383.231
109	757 082.000	1 043 070.125	383.256
110	757 081.907	1 043 070.862	383.235
111	757 080.525	1 043 064.674	383.329
112	757 082.663	1 043 064.986	383.350
113	757 082.579	1 043 065.665	383.346
114	757 080.446	1 043 065.381	383.310
115	757 081.277	1 043 059.474	383.409
116	757 083.388	1 043 059.750	383.441
117	757 083.290	1 043 060.462	383.425
118	757 081.170	1 043 060.196	383.392
119	757 084.750	1 043 048.603	383.574
120	757 082.025	1 043 072.334	383.216
121	757 081.929	1 043 079.592	383.008
122	757 081.779	1 043 090.862	382.684
123	757 095.776	1 043 098.823	382.588
124	757 111.013	1 043 097.933	382.795
125	757 131.651	1 043 095.993	383.169
126	757 151.563	1 043 093.999	383.382
127	757 168.326	1 043 092.297	383.686
128	757 078.922	1 043 048.126	383.438
129	757 076.980	1 043 068.993	383.173
130	757 073.396	1 043 090.199	382.652
131	757 060.720	1 043 101.790	381.971
132	757 049.338	1 043 103.279	381.747
133	757 038.770	1 043 104.335	381.621
134	757 027.224	1 043 105.342	381.472
135	757 014.646	1 043 106.483	381.247
136	757 000.255	1 043 107.825	381.029
137	757 072.978	1 043 091.811	382.582
138	757 074.352	1 043 104.018	382.284
139	757 063.777	1 043 104.953	382.008
140	757 063.772	1 043 104.831	382.013
141	757 073.819	1 043 103.920	382.279
142	757 072.596	1 043 092.795	382.544
143	757 072.817	1 043 092.251	382.556
144	757 000.778	1 043 113.385	380.986
145	757 019.398	1 043 111.658	381.305
146	757 040.923	1 043 109.804	381.634
147	757 060.513	1 043 108.963	381.901
148	757 068.808	1 043 109.070	382.058
149	757 076.698	1 043 113.708	382.141
150	757 078.749	1 043 118.221	382.078
151	757 082.885	1 043 128.323	381.823
152	757 087.277	1 043 137.638	381.554
153	757 095.129	1 043 153.454	381.064
154	757 099.933	1 043 151.060	381.121
155	757 091.828	1 043 135.057	381.624
156	757 084.496	1 043 119.124	382.011
157	757 083.161	1 043 113.324	382.110
158	757 088.152	1 043 106.225	382.440

číslo bodu	Souřadnice		
	Y (m)	X (m)	Z (m)
159	757 092.871	1 043 105.295	382.496
160	757 107.345	1 043 103.690	382.748
161	757 122.228	1 043 102.170	382.926
162	757 138.981	1 043 100.506	383.133
163	757 153.841	1 043 099.070	383.353
164	757 168.787	1 043 097.601	383.585

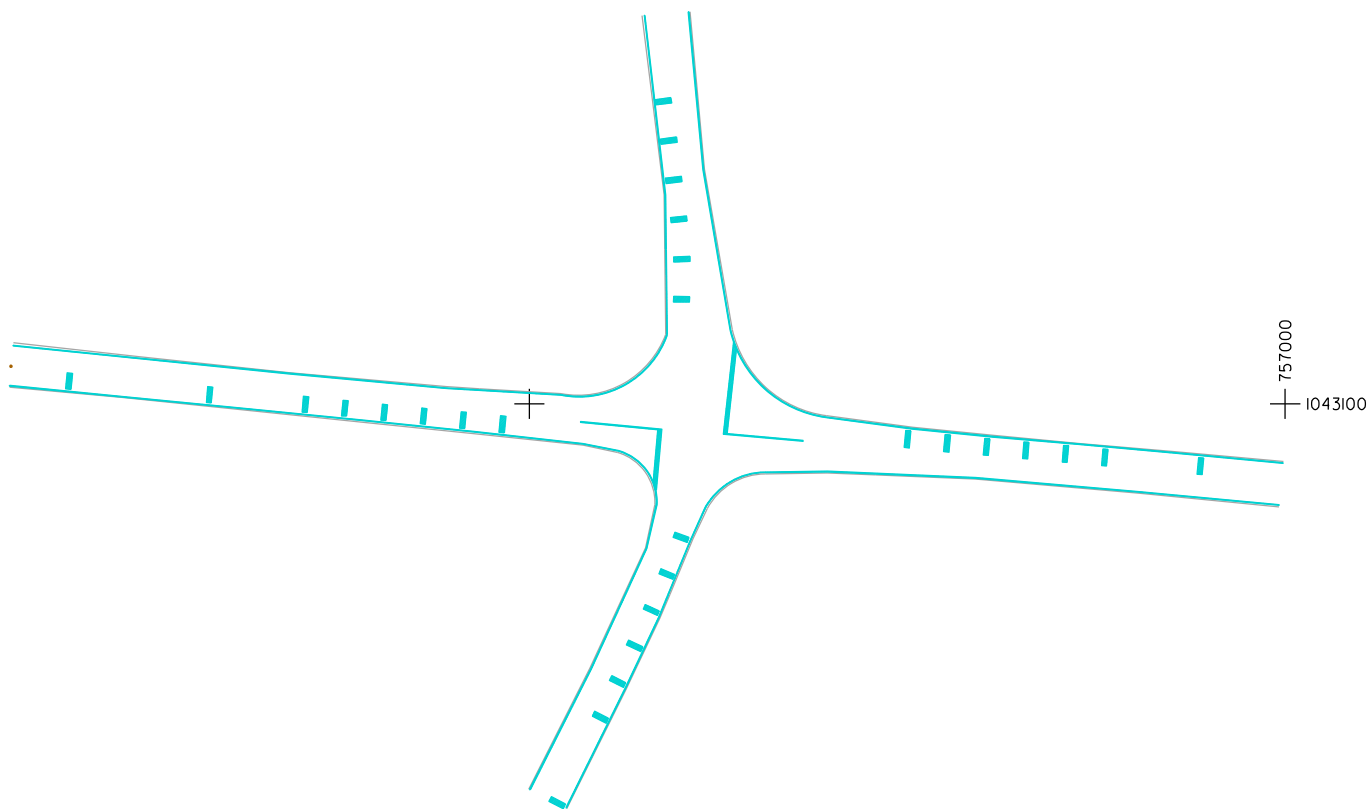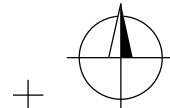

Stavba:
Opatření ke zvýšení bezpečnosti
Křižovatka 1 III/0056 III/00518
zaměření ploch VDZ
m 1:1000



M. Částka, s.r.o.
Ořešská 1296/18
155 00 Praha 5

Č.zak: 33/2025

Geodetický (předávací) protokol

číslo protokolu: 5/2025
datum: 29.07.2025

INVESTOR:



Krajská správa a údržba silnic Středočeského kraje, p.o.
Zborovská 81/11
150 21 Praha 5

DODAVATEL:



SWIETELSKY stavební s.r.o.
Sokolovská 192/79
180 00 Praha 8

Stavba: Opatření ke zvýšení bezpečnosti
Křižovatka 2 III/0056, III/00513
Specifikace měření: zaměření ploch VDZ
Předmět měření: poloha (x,y,z)
Bodové pole polohové: ZVS
Souřadnicový systém: S-JTSK
Výškový systém: Bpv

Rozsah a popis měřických prací:

Dne 17.07.2025 bylo provedeno zaměření ploch VDZ.

Použité přístroje:

GPS Leica GS18 v.č. 3601269

Vyhodnocení úseku:

viz. Tabulka výsledků

Přesnost geodetických prací:

m_{xy} :	0,020 m
m_h :	0,020m

Měření provedl : Petr Viták

Dne: 17.07.2025

AZI: Ing. Ondřej Randák

Číslo ověření: 33/2025

Vyhotovil: Oksana Yonash

Dne: 29.07.2025

Převzal:

Dne:



M. Částka, s.r.o.
Ořešská 1296/18
155 00 Praha 5

Stavba: Opatření ke zvýšení bezpečnosti
Křižovatka 2 III/0056, III/00513

Zaměření ploch VDZ

Tabulka výsledků

název	plocha (m ²)
VDZ	78,11

Vyhotovil: Oksana Yonash
Dne 29.07.2025

Kontroloval: Ing. Ondřej Randák
Dle čísla položky: 33/2025



+


756200
+ 1043100

+

+

756300
+ 1043300

+

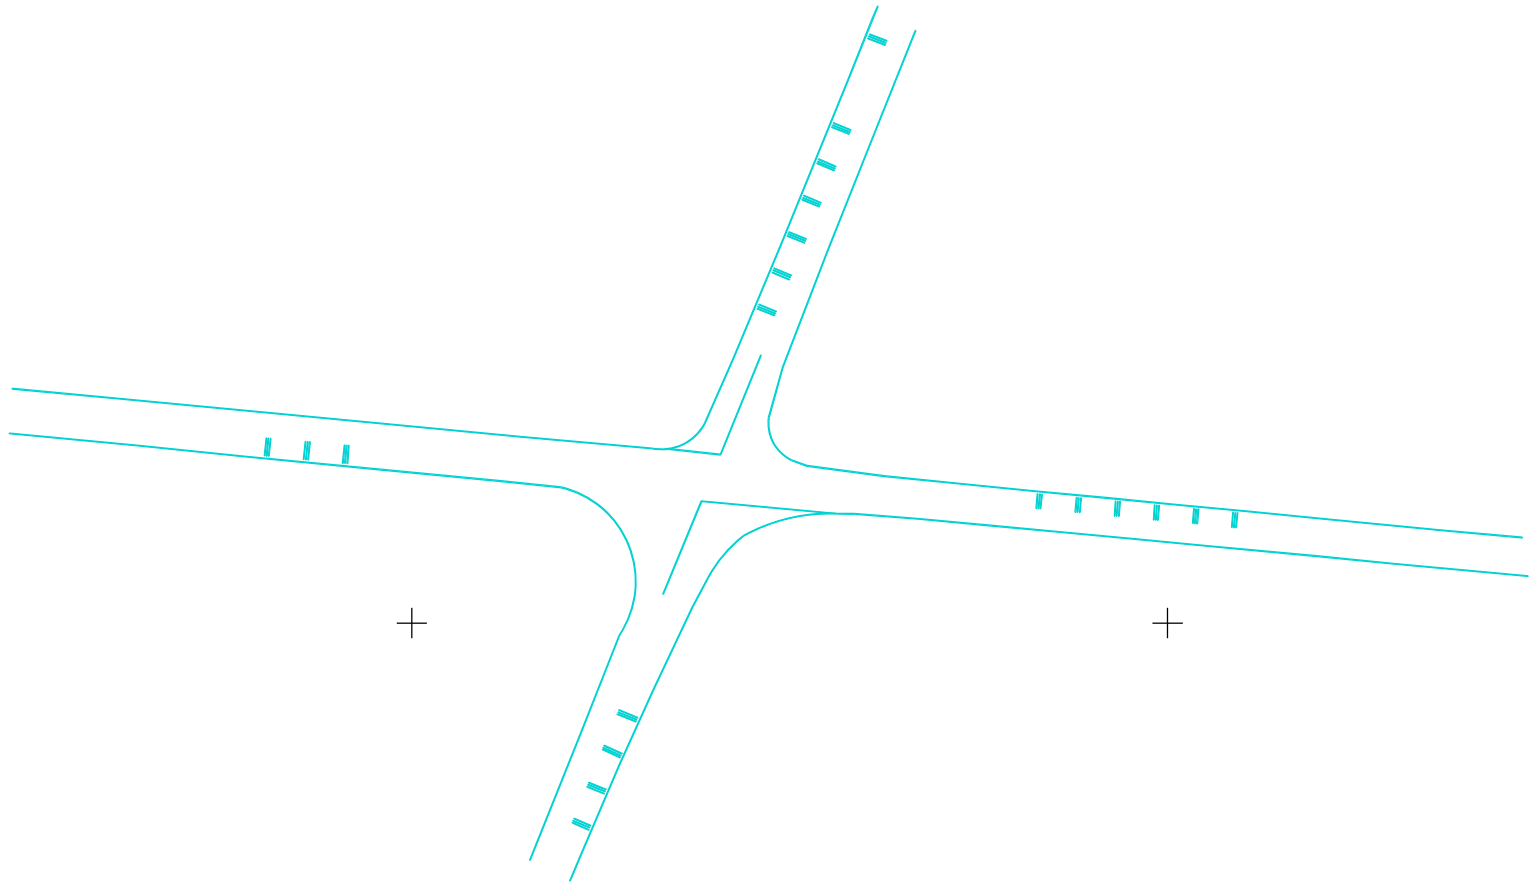

Stavba:
Opatření ke zvýšení bezpečnosti
Křižovatka 2 III/0056 III/00513
zaměření ploch VDZ
m 1:1000