


SMĚNNÁ SMLOUVA

Město Příbram: č. 796 /OIRM/2017
(ZM dne 19.06.2017 usn.č. 759/2017/ZM)
Svazek obcí pro vodovody a kanalizace:
(VH dne 15.6.2017)

Směna vodohospodářských sítí

Smluvní strany:

Město Příbram

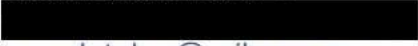se sídlem Tyršova 108, 261 19 Příbram I
zastoupené ve věcech smluvních starostou panem Ing. Jindřichem Vařekou
IČ : 00243132
DIČ : CZ00243132
Bankovní spojení: Česká spořitelna, a. s.
Č. účtu: 
E-mail: e-podatelna@pribram.eu
ID datové schránky města Příbram: 2ebbrqu

(dále jen „město“)

a

Svazek obcí pro vodovody a kanalizace

se sídlem Pod Anenskou 149, 261 01, Příbram
zastoupené ve věcech smluvních Ing. Pavlem Neklem - členem správní rady a
Ing. Josefem Kaiserem – členem správní rady
IČ: 48955001
DIČ: CZ48955001

dále jen „Svazek“

uzavřeli níže uvedeného dne, měsíce a roku, dle ustanovení § 2184 a násl. občanského zákoníku tuto směnnou smlouvu: (dále jen „smlouva“):

Článek I. Úvodní shrnutí stavu

- 1.1. Na základě Smlouvy o bezúplatném převodu majetku z 1.7.1996, která byla uzavřena s Fondem národního majetku ČR je město vlastníkem níže uvedené vodohospodářské infrastruktury (dále jen VH) - vodovodního řádu:

inventární číslo	vlastník	DN		délka m	místo	výměna m
210600659249	Příbram	200-150	Lth	1290	PB IV užitková	1290

- 1.2. Na základě Smlouvy o bezúplatném převodu majetku z 1.7.1996, která byla uzavřena s Fondem národního majetku ČR je Svazek vlastníkem níže uvedené VH infrastruktury (vodovodních řadů):

inventární číslo	vlastník	DN	mat	délka m	místo	výměna m
651327	Svazek	200	Lth	160	PB V	160
651140	Svazek	150	Oc	137	PB V	137
657286	Svazek	150	Lth	1080	PB I	380

- 1.3. Vlastnictví výše v člancích 1.1. a 1.2. uvedené VH infrastruktury je mezi stranami nesporné. Grafické zobrazení uvedené VH infrastruktury tvoří přílohu č. 1 - 3 této smlouvy.
- 1.4. Uvedená VH infrastruktura ve vlastnictví jedné smluvní strany logicky a provozně navazuje na VH infrastrukturu druhé smluvní strany, kdy je v zájmu obou smluvních stran sjednotit vlastnictví k příslušné VH infrastruktuře do logického provozního celku.

Článek II. Předmět směny

- 2.1. S ohledem na uvedené proto smluvní strany směřují v čl. I. uvedenou infrastrukturu tak, že:

a. Město převádí do vlastnictví Svazku VH infrastrukturu:

Inventární číslo	vlastník	DN		délka m	místo	výměna m
210600659249	Příbram	200-150	Lth	1290	PB IV užitková	1290

a Svazek jí do svého vlastnictví přijímá.

b. Svazek převádí do vlastnictví města VH infrastrukturu:

inventární číslo	vlastník	DN	mat	délka m	místo	výměna m
651327	Svazek	200	Lth	160	PB V	160
651140	Svazek	150	Oc	137	PB V	137
657286	Svazek	150	Lth	1080	PB I	380

a město jí do svého vlastnictví přijímá.

- 2.2. Pro vyloučení všech pochybností strany výslovně uvádějí, že předmětem směny u VH infrastruktury pod inventárním číslem 657286 (příloha č. 2) je pouze část o délce 380 metrů směrem od úpravny vody Hvězdička k ulici Evropská z celkové délky 1080 metrů. Ve zbývajících délce zůstává VH infrastruktura ve vlastnictví Svazku.
- 2.3. Smluvním stranám nevzniká právo na finanční plnění druhou smluvní stranou.

**Článek III.
Doložka Platnosti smlouvy**

- 3.1. Doložka platnosti právního úkonu dle § 41 zák. č. 128/2000 Sb., o obcích (obecní řízení), v platném znění:
- a) O uzavření této smlouvy rozhodlo Zastupitelstvo města Příbram na svém zasedání dne 19.6.2017 pod usnesením číslo: 759/2017/ZM
 - b) O uzavření této smlouvy rozhodla valná hromada Svazku, která schválila znění této smlouvy na svém zasedání dne 15.6.2017.

**Článek IV.
Závěrečná ustanovení**

- 4.1. Tato smlouva nabývá platnosti dnem podpisu obou smluvních stran a účinnosti dnem uveřejnění v registru smluv.
- 4.2. Jakékoli změny a doplňky této smlouvy lze učinit pouze formou písemného a číslovaného dodatku, podepsaného oběma smluvními stranami.
- 4.3. Tato smlouva je vyhotovena ve čtyřech (4) stejnopisech. Město obdrží dvě (2) vyhotovení, Svazek obdrží dvě (2) vyhotovení.
- 4.4. Obě smluvní strany berou na vědomí, že jsou povinné na žádost třetí osoby poskytovat informace v souladu se zákonem č. 106/1999 Sb. a souhlasí s tím, aby veškeré informace obsažené v této smlouvě a z této smlouvy vyplývající byly bez výjimky poskytnuty třetím osobám, pokud o ně požádají. Smluvní strany prohlašují, že skutečnosti uvedené v této smlouvě a s touto smlouvou související nepovažují za obchodní tajemství ve smyslu § 504 zákona č. 89/2012 Sb., občanského zákoníku a udělují svolení k jejich užití a zveřejnění bez stanovení jakýchkoli dalších podmínek.
- 4.5. „Smluvní strany se dohodly, že smlouva bude v souladu se zák. č. 340/2015 Sb., o zvláštních podmínkách účinnosti některých smluv, uveřejňování těchto smluv a o registru smluv (zákon o registru smluv), uveřejněna v registru smluv. Smluvní strany se dále dohodly, že elektronický obraz smlouvy a metadata dle uvedeného zákona zašle k uveřejnění v registru smluv město Příbram, a to nejpozději do data sjednané účinnosti smlouvy (popř. v zákonné lhůtě, je-li sjednáno datum účinnosti pozdější).“
- 4.6. Smluvní strany si smlouvu řádně přečetly, s obsahem smlouvy, který je projevem jejich svobodné a vážné vůle, souhlasí a na důkaz připojují své podpisy.

Přílohy: příloha č. 1 - mapa VH infrastruktury pod inventárními čísly 651327 a 651140
příloha č. 2 - mapa VH infrastruktury pod inventárním číslem 657286
příloha č. 3 - mapa VH infrastruktury pod inventárním číslem 210600659249


V Příbrami dne 4.9.2017
Svazek pro vodovody a kanalizace

V Příbrami dne 4.9.2017
Město Příbram

.....
Ing. Pavel Nekl - člen správní rady

.....
Ing. Jindřich Vařeka – st

.....
Ing. Josef Kaiser – člen správní rady

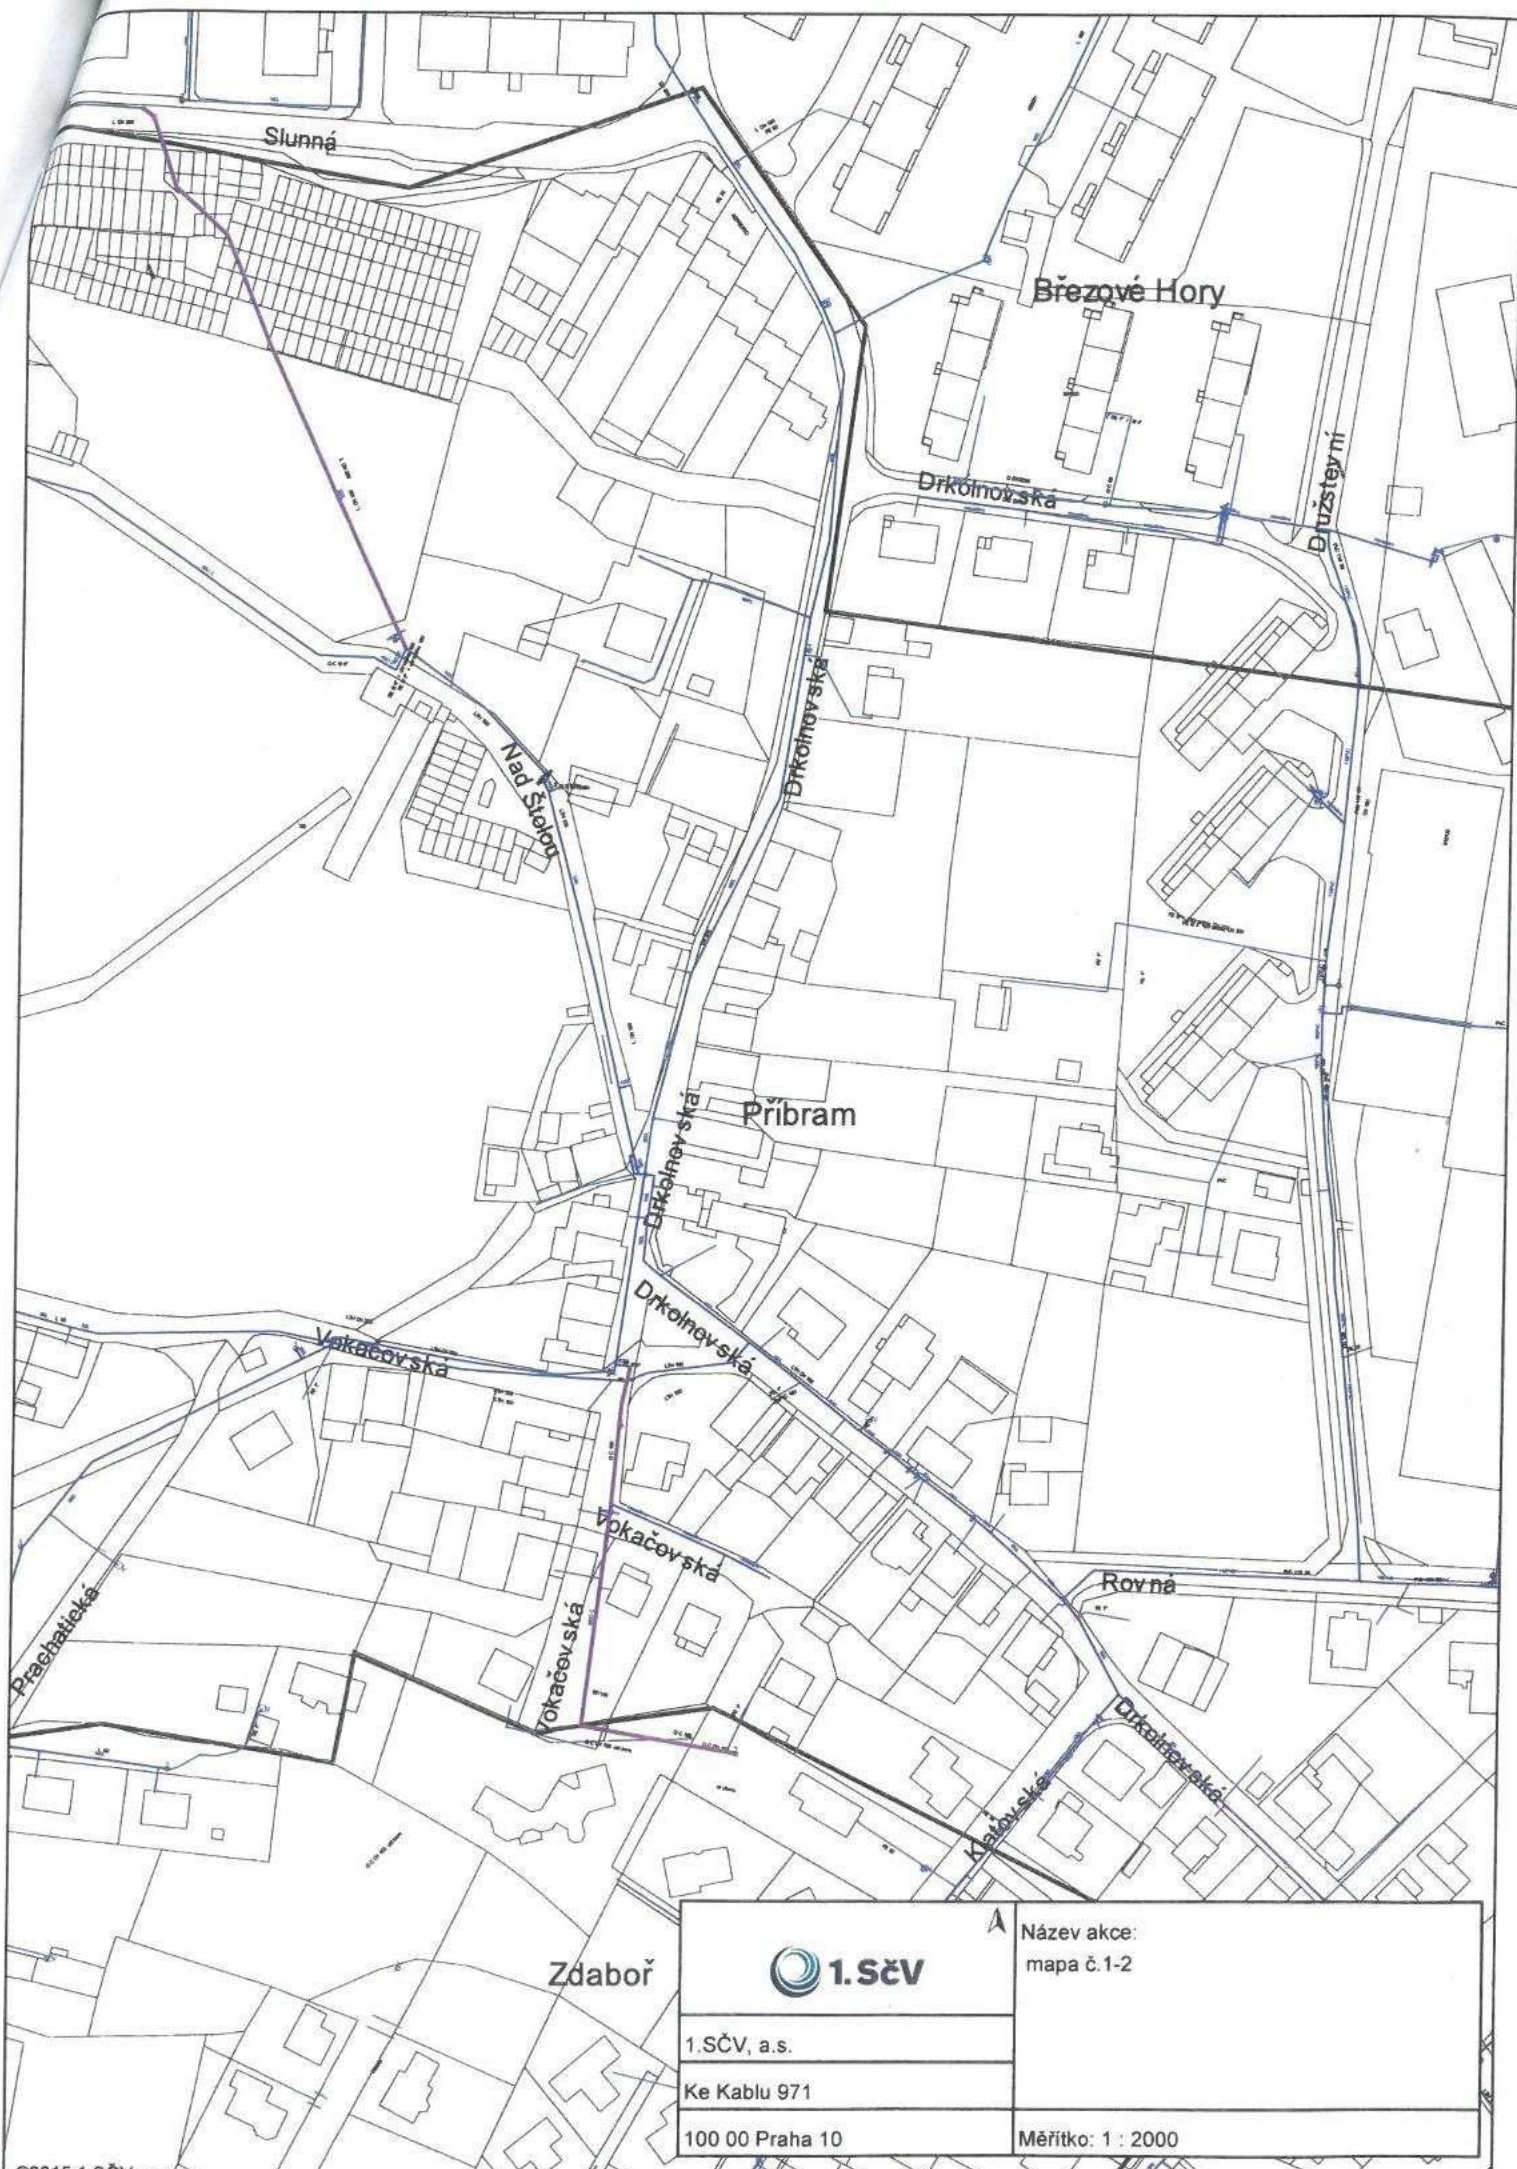

Zdaboř



Název akce:
mapa č.1-2

1.SČV, a.s.

Ke Kable 971

100 00 Praha 10

Měřítko: 1 : 2000



1.SČV, a.s.


Ke Kable 971

100 00 Praha 10



Název akce:
mapa č.3

Měřítko: 1 : 5000

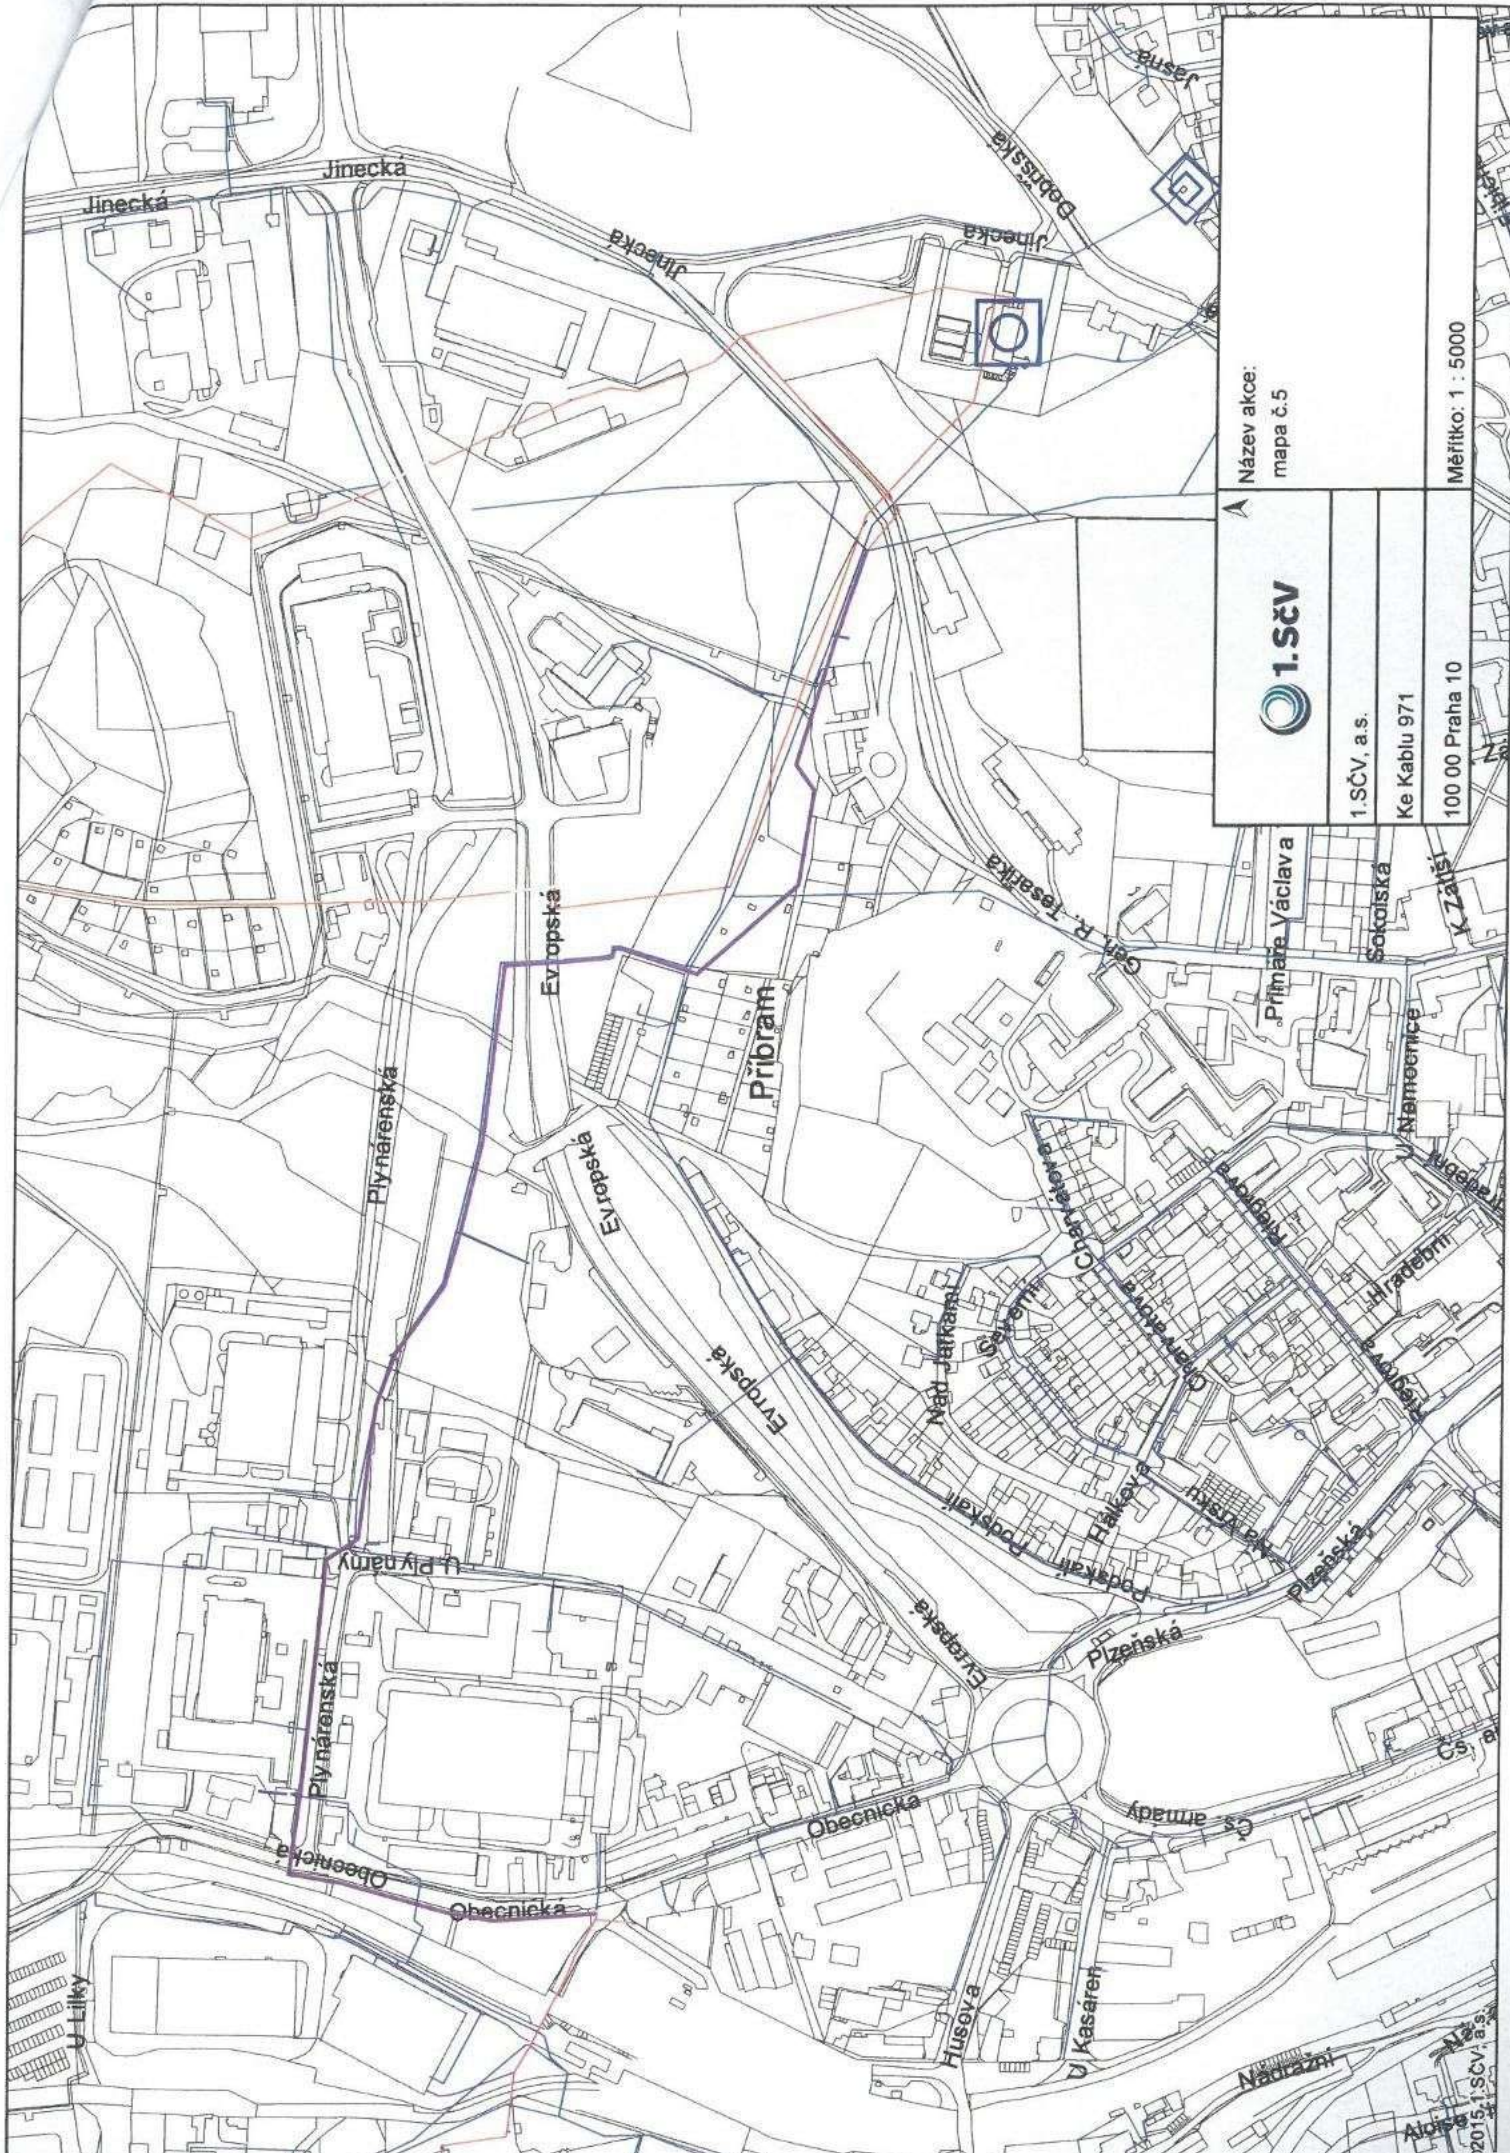

Název akce:
mapa č.5



1.SČV, a.s.

Ke Kable 971

100 00 Praha 10

Měřítko: 1 : 5000

2015, 1.SČV, a.s.
Atlas