NÁVRH GEOMETRICKÉHO PLÁNU

M 1:500

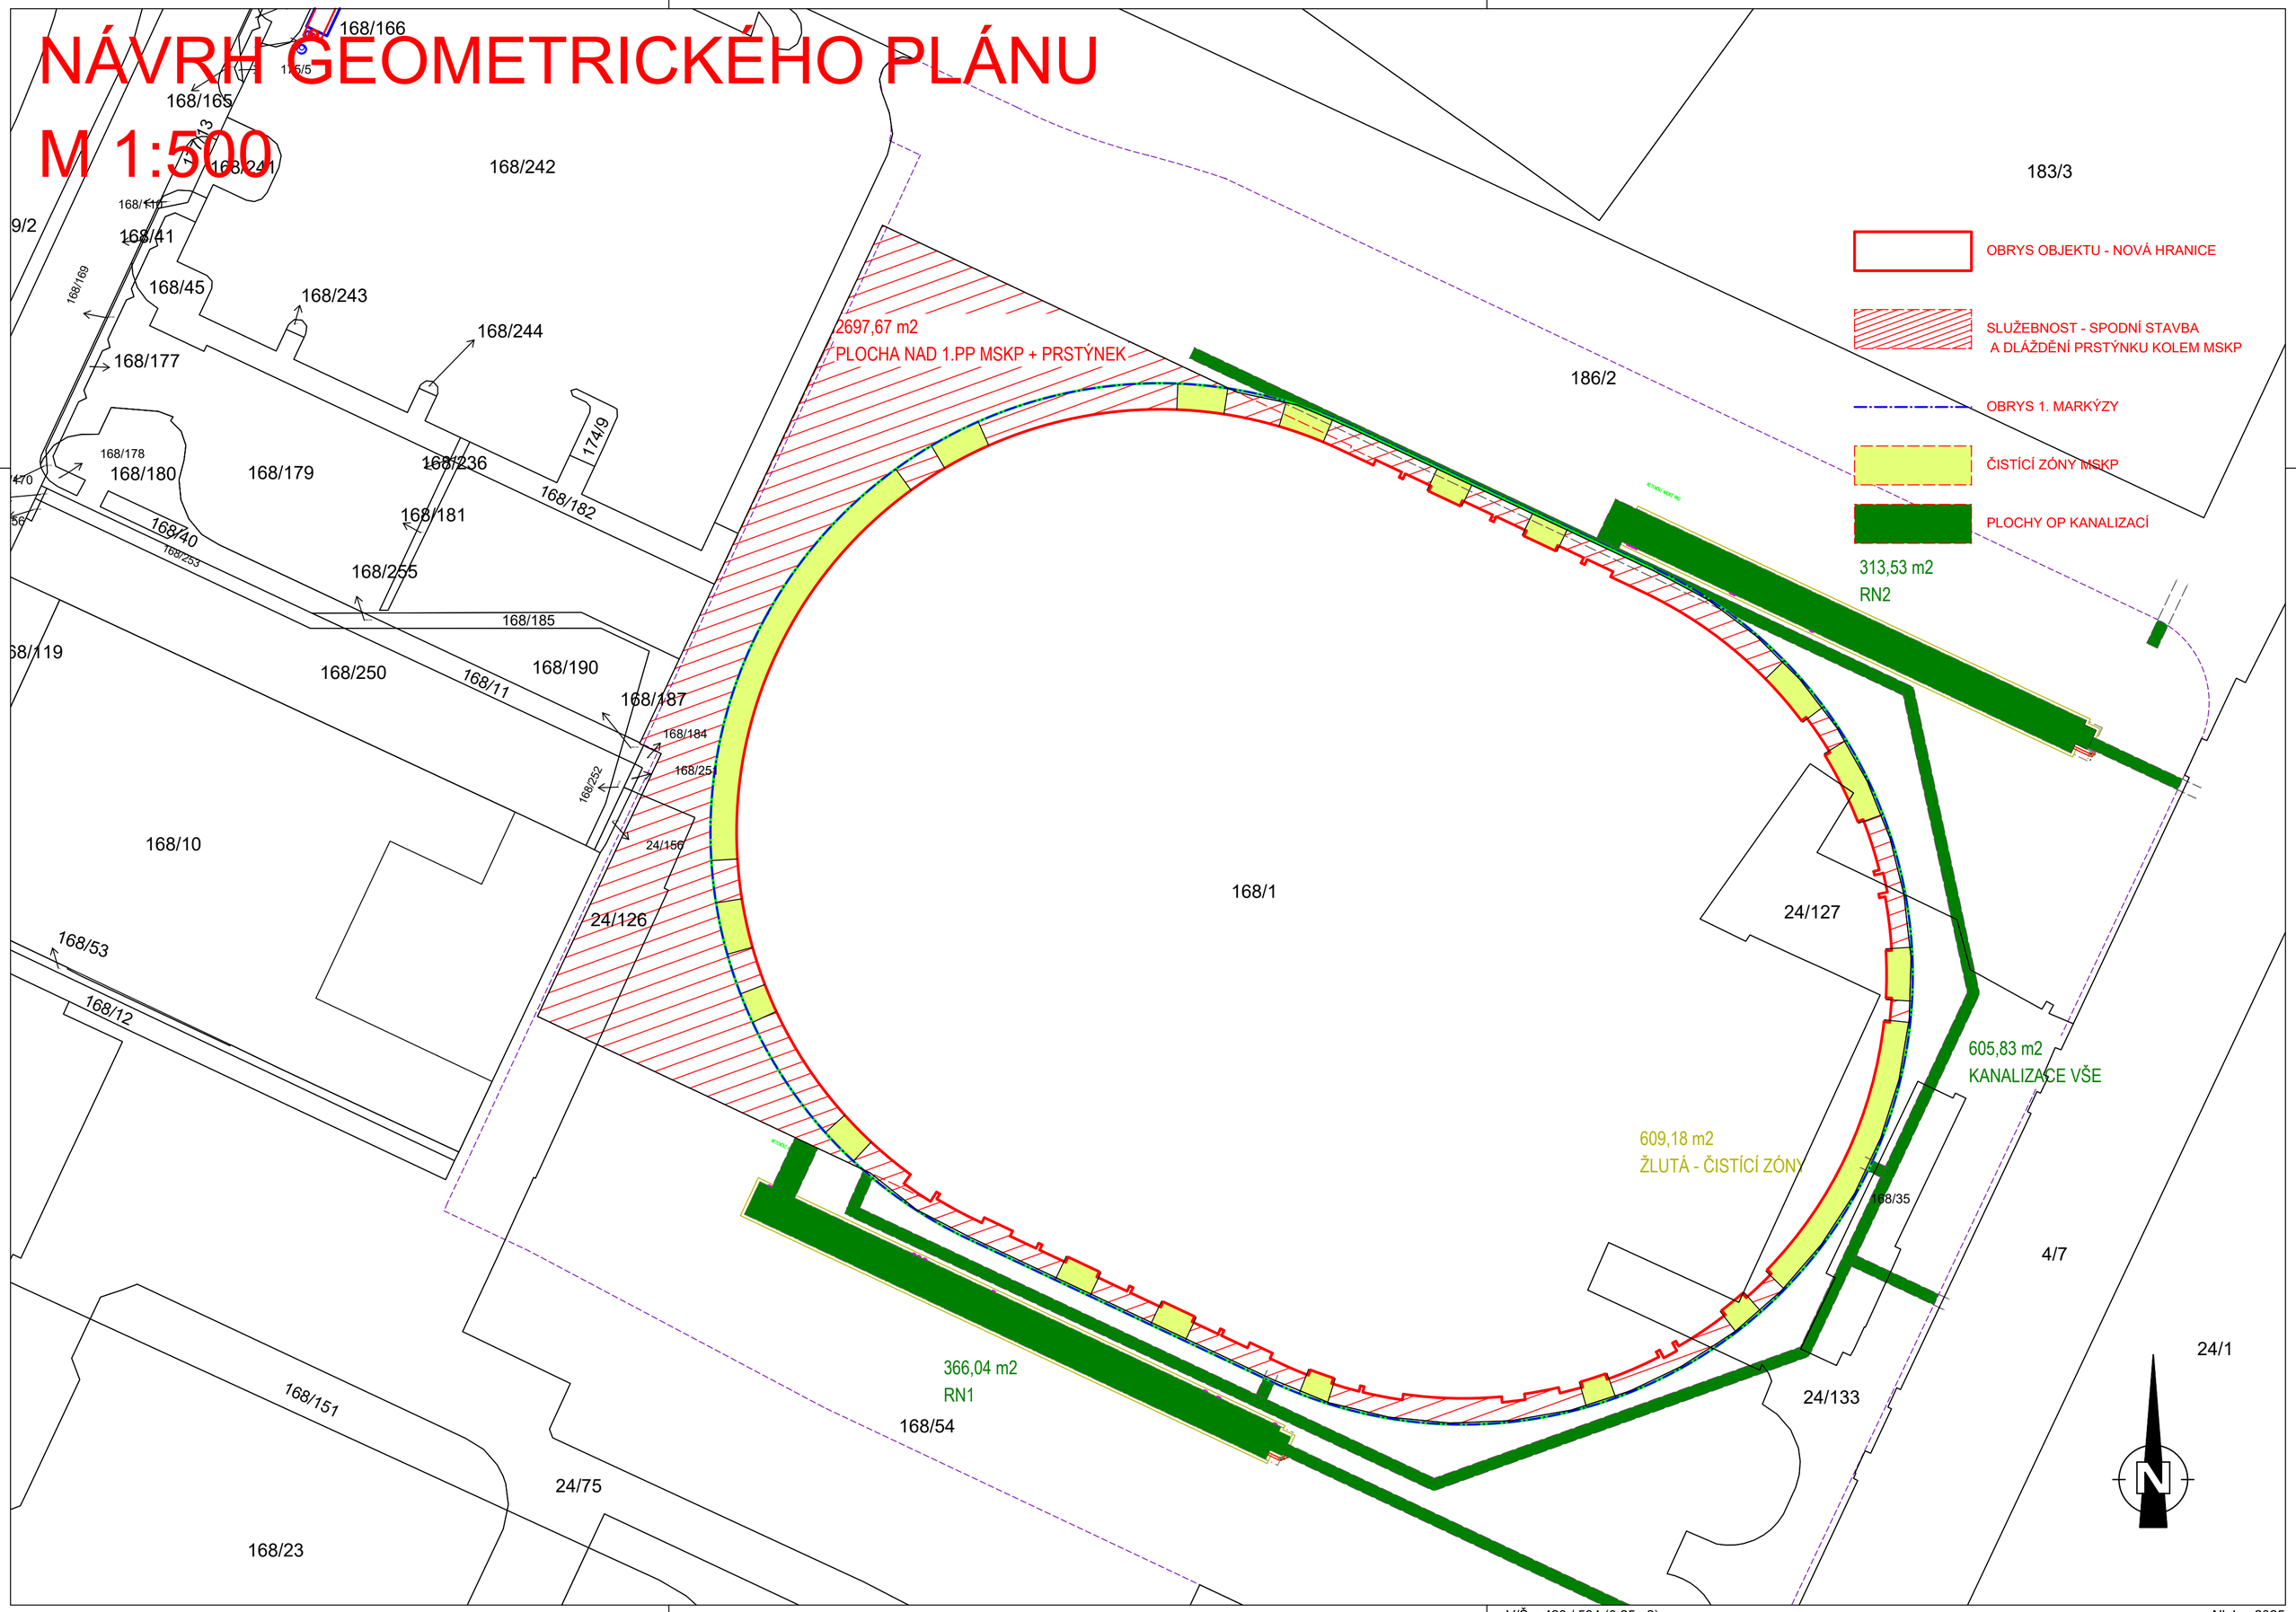

V/Š = 420 / 594 (0.25m2)

Allplan 2025