

Objednatel: Město Tachov Hornická 1695 347 01 Tachov IČ: 00260231 DIČ: CZ00260231 Č.ú.: 2688970257/0100	Dodavatel: MEVA-TEC s.r.o. Chelčického 1228 413 01 Roudnice nad Labem – Bezděkov IČ: 62742051 DIČ: CZ62742051
--	---

Název akce:

Polo-podzemní kontejnery v ulici Chodská

Na základě předchozího projednání u Vás objednááme dodávku a montáž polo-podzemních kontejnerů v prostoru ulice Chodská a ul. U garáží v Tachově. Dodávka bude provedena v rozsahu dle přiložených dokumentů, jež jsou součástí této objednávky. Celková cena dle specifikace objednatelem činí **965.500,- Kč bez DPH** (1.168.255,- Kč s DPH)
Termín plnění: dle nabídky, max však do 25.května 2026. Koordinaci dodávky je nutné řešit s objednatelem v návaznosti na stavební úpravy a pozemní práce.


Fakturace bude provedena po realizaci dodávky a jejím protokolárním předání objednateli. Splatnost faktur je 14 dnů ode dne jejího doručení objednateli.

Smluvní strany souhlasí se zveřejněním této Objednávky v plném znění včetně všech obsažených údajů a informací podle zákona č. 340/2015 Sb., o zvláštních podmínkách účinnosti některých smluv, uveřejňování těchto smluv a o registru smluv (zákon o registru smluv) a zároveň se dohodly, že zveřejnění v registru smluv provede Město Tachov.


Přílohy.

- upřesnění umístění a druhy kontejnerů
- technický výkres
- montážní návod

Fakturujte na adresu: Město Tachov Hornická 1695 347 01 Tachov IČ: 00260231 DIČ: CZ 00260231	Podpis Mgr. et Mgr. Jan Straka Mgr. et Mgr. Jan Straka, místostarosta Digitálně podepsal Mgr. et Mgr. Jan Straka Datum: 2026.03.26 08:08:31 +01'00'
---	--

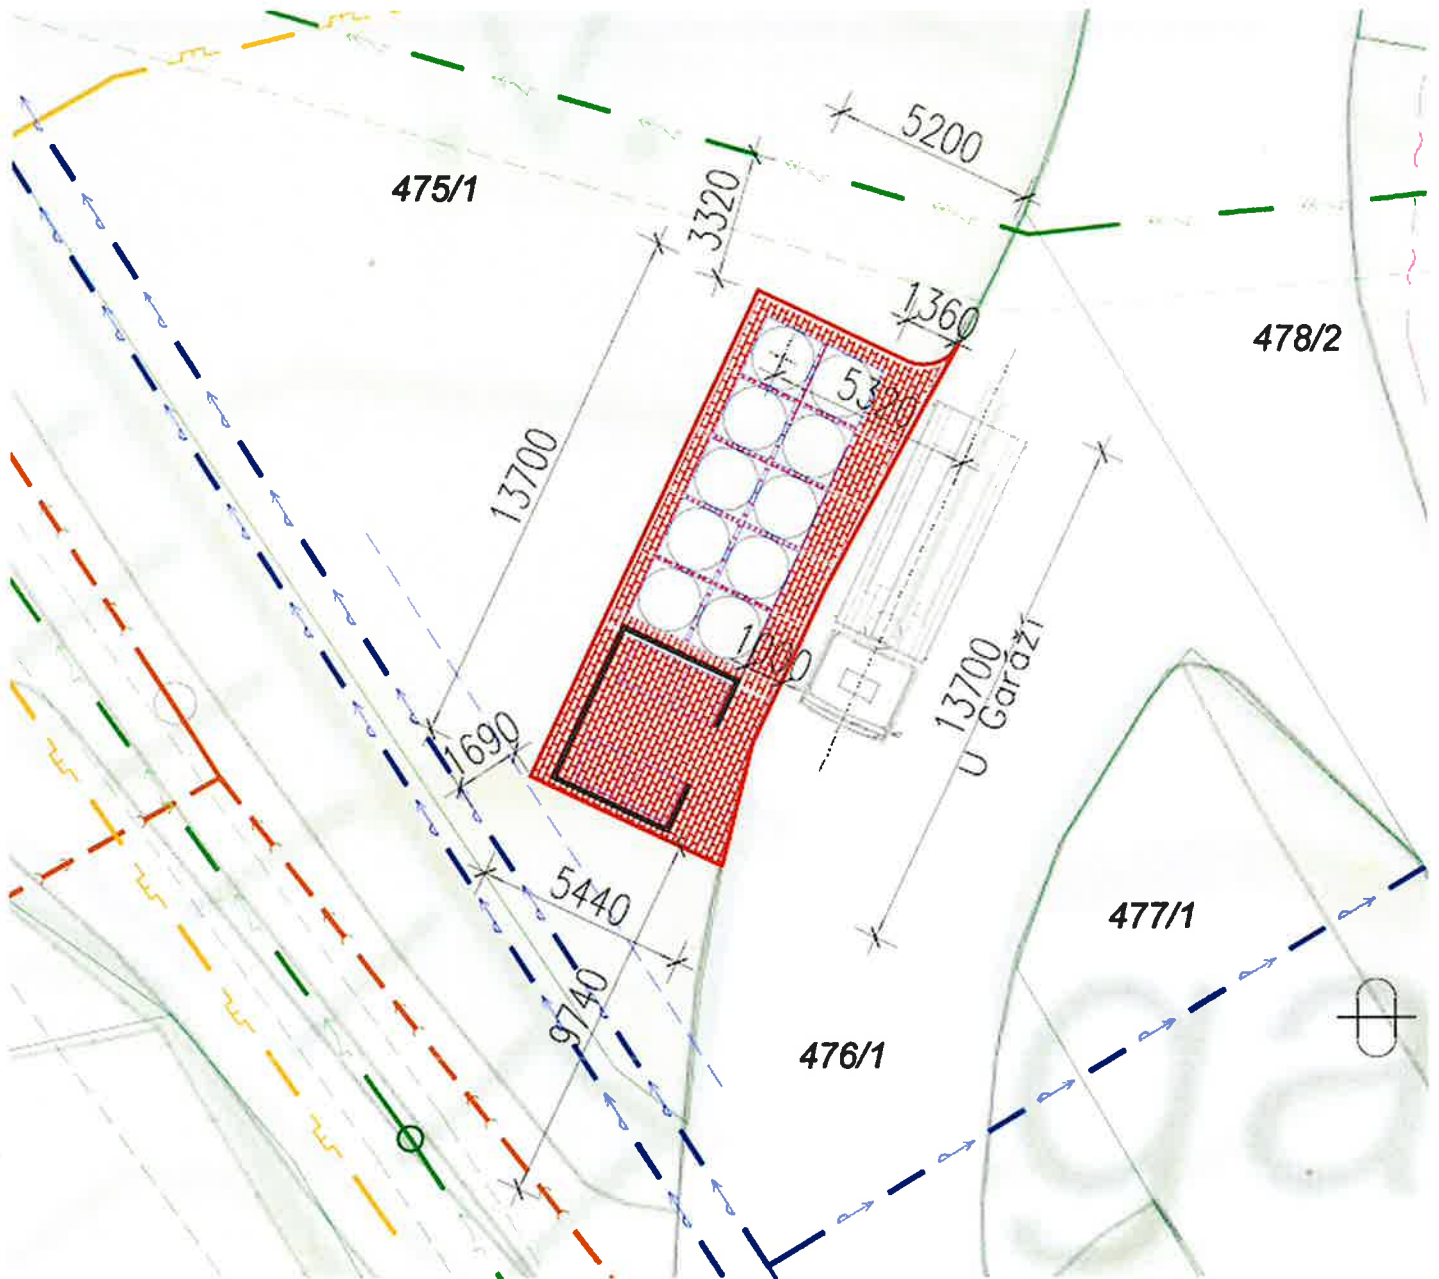

NÁVRH ROZLOŽENÍ KONTEJNERŮ PRO ul. CHODSKÁ – TACHOV

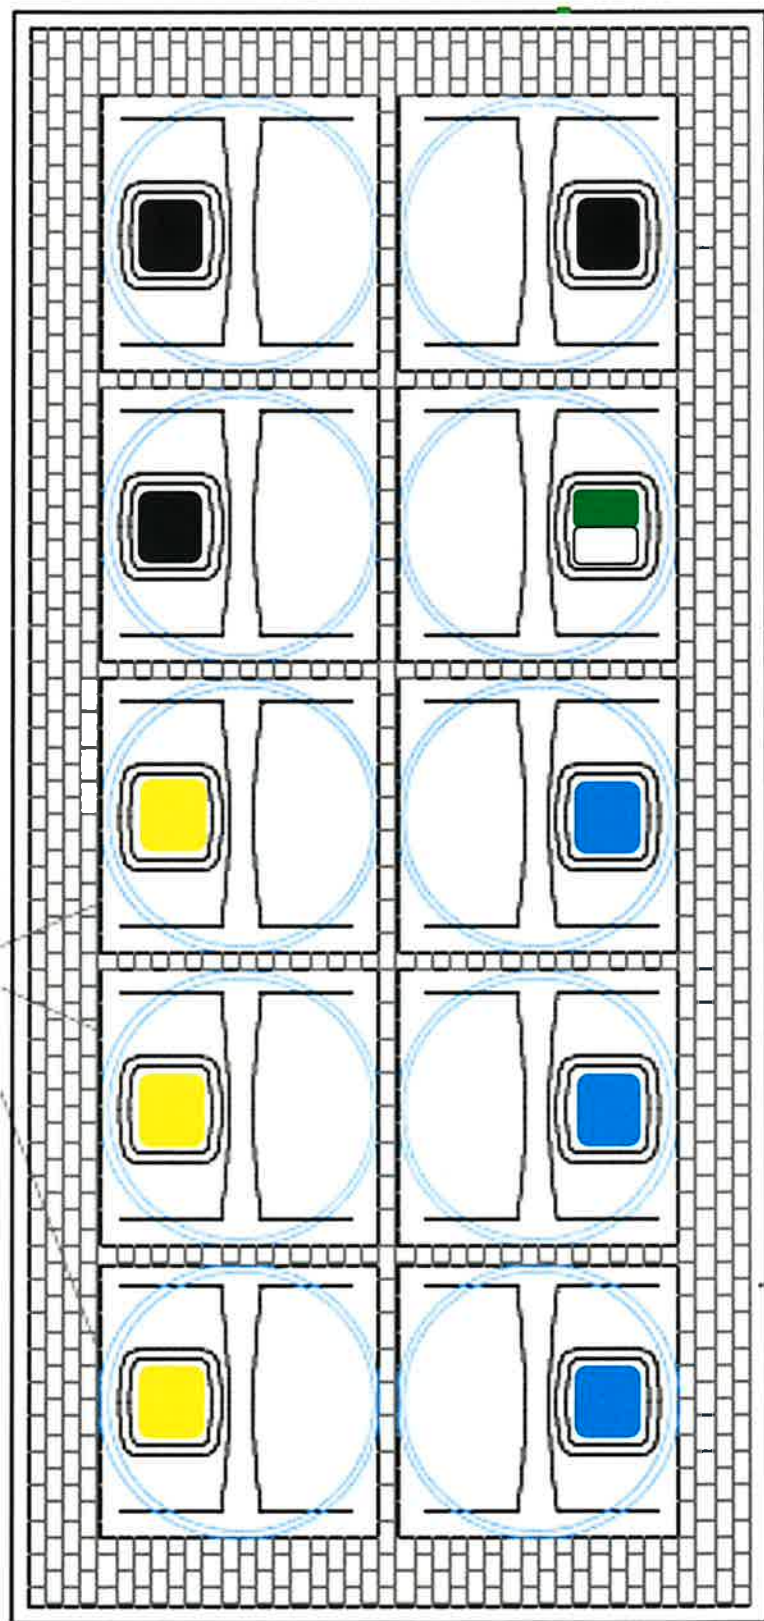

PLASTY

PAPÍR

SMĚSNÝ ODPAD

Bílé a Barevné SKLO