



č. sml.: OT-001030092325/002-MPEL

Statutární město Zlín

se sídlem: náměstí Míru 12, 760 01 Zlín
IČO: 00283924
DIČ: CZ00283924
jehož jménem jedná: Ing. et Ing. Jiří Korec, primátor
ve věcech smluvních: Mgr. Pavel Brada, náměstek primátora
odpovědný útvar: odbor majetkové správy
bankovní spojení: Česká spořitelna, a. s., č. ú. 3049002/0800
č. sml. 4000250700 – 1/26

(dále jen „budoucí povinný“)

a

EG.D, s.r.o.

se sídlem: Lidická 1873/36, Černá Pole, 602 00 Brno
IČO: 21055050
DIČ: CZ21055050
zapsána: v OR vedeném Krajským soudem v Brně,
oddíl C, vložka 142374

zastoupená: na základě plné moci



(dále jen „budoucí oprávněná“)

uzavírají

Dodatek č. 1/26

ke smlouvě o budoucí smlouvě o zřízení věcného břemene
ze dne 30. 7. 2025

Čl. I.

1. Smluvní strany uzavírají na základě projevu své svobodné a vážné vůle dodatek č. 1/26, který spočívá v doplnění trasy vedení NN v pozemek p. č. 1645/8 k. ú. Příluky u Zlína ve smlouvě o budoucí smlouvě o zřízení věcného břemene č. 4000250700, ze dne 30. 7. 2025 v rámci stavby „PŘÍLUKY-Dřevnická, AIP, kabel. vedení NN, č. st. 1030092325“.

Mění se Čl. I., který nyní zní takto:

Čl. I.

1. *Budoucí povinný je vlastníkem pozemku p. č. 1645/2, p. č. 1645/8, p. č. 1645/11, p. č. 1645/13, p. č. 1645/27, p. č. 1645/32, p. č. 1645/33, p. č. 1645/57, p. č. 1645/77 zapsaných v katastru nemovitostí na LV č. 10001 u Katastrálního úřadu pro Zlínský kraj, se sídlem ve Zlíně, Katastrální pracoviště Zlín, pro k. ú. Příluky u Zlína, obec Zlín (dále jen „Pozemek“).*

2. Tímto dodatkem se mění příloha smlouvy o budoucí smlouvě o zřízení věcného břemene 4000250700, ze dne 30. 7. 2025.

Čl. II.

1. Ostatní ujednání smlouvy o budoucí smlouvě o zřízení věcného břemene 4000250700, ze dne 30. 7. 2025 zůstávají beze změny.

Čl. III.

1. Dodatek č. 1/26 nabývá účinnosti dnem uveřejnění v registru smluv v souladu se zákonem č. 340/2015 Sb. o registru smluv, v platném znění.

2. Dodatek č. 1/26 je sepsán ve čtyřech stejnopisech s platností všech stejnopisů v hodnotě originálu, z nichž budoucí povinný obdrží dva stejnopisy a budoucí oprávněná obdrží dva stejnopisy.

3. Tento dodatek je nedílnou součástí smlouvy 4000250700, ze dne 30. 7. 2025.

4. Smluvní strany souhlasí se zveřejněním tohoto dodatku v souladu s ust. zákona č. 106/1999 Sb., o svobodném přístupu k informacím, v platném znění.

5. Obě strany po řádném přečtení dodatku č. 1/26, připojují na důkaz svého bezvýhradného souhlasu s obsahem své podpisy.

*Doložka ve smyslu ust. § 41 zákona č. 128/2000 Sb., o obcích
Schváleno orgánem obce: Rada města Zlína
Datum a číslo usnesení: 9. 3. 2026, č. 29/5R/2026*

Ve Zlíně dne 23 -03- 2026


15. 04. 2026

Budoucí oprávněná:

Budoucí povinný:

EG.D, s.r.o.

Statutární město Zlín
Mgr. Pavel Brada
náměstek primátora

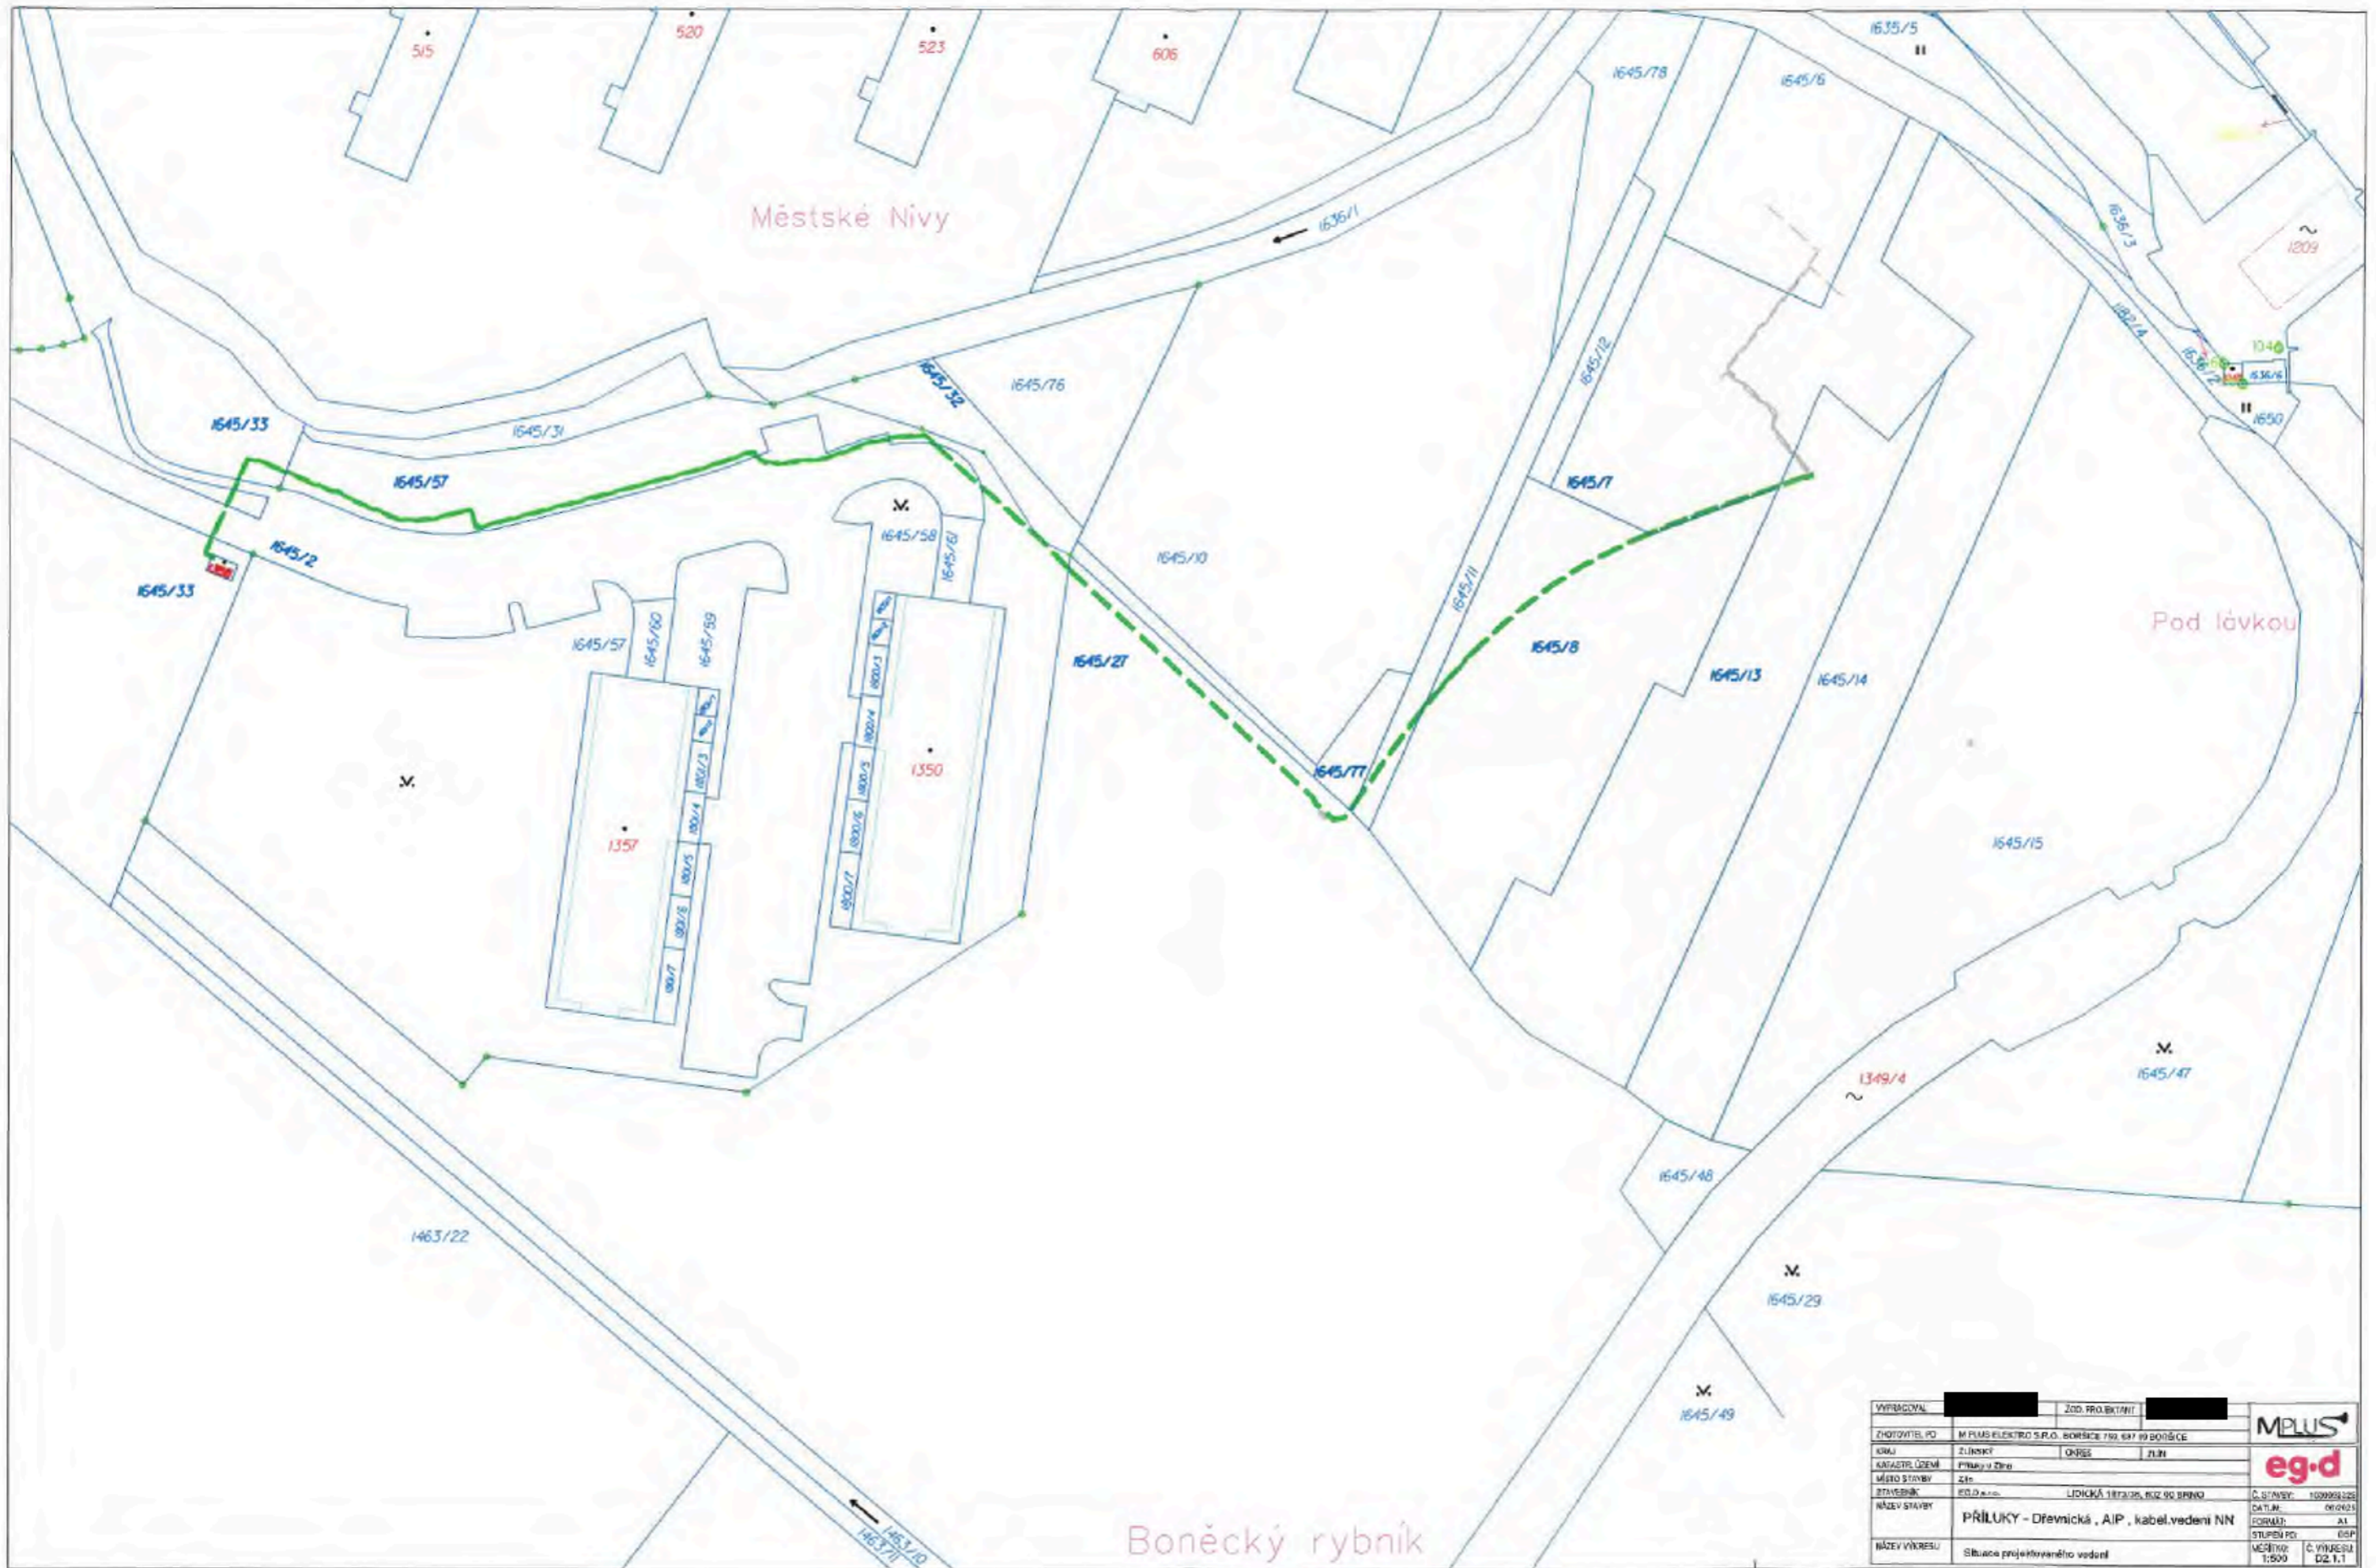

VYPRACOVAL	[REDACTED]	ZOD. PROJEKTOVATEL	[REDACTED]	
ZHOTOVITEL PO	M PLUS ELEKTRO S.R.O. BOŘIŠTICE 710 697 89 BOŘIŠTICE			
ORAN	ZLINSKY	ORAN	ZLIN	
KATASTR. ÚZEMÍ	Prácheň u Zlína			
MÍSTO STAVBY	Zlín			
STAVEBNÍK	PO.D. s.r.o.	LIDICKÁ 1872/26, 602 00 BRNO		Č. STAVBY: 100999/202
NÁZEV STAVBY	PŘÍLUKY - Dřevnická, AIP, kabel. vedení NN			DATUM: 06/2023
				FORMÁT: A1
				STUPEN PO: 05P
NÁZEV VÝKRESU	Situace projektovaného vedení			MĚŘÍTKO: 1:500
				Č. VÝKRESU: 02.1.1