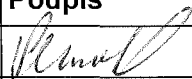
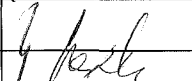
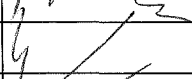
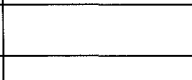


KRAJSKÝ ÚŘAD KRAJE Vysočina

Název dokumentu:	Smlouva zakládající právo provést stavbu				
Oprávněn/pověřen k podpisu:	Ing. Josef Pavlík				
Schváleno:	RK	Datum:	15.5.2017	Č.usnesení:	0883/17/2017/RK
Dokument uložen u:	odboru majetkového				
Počet vyhotovení:	4				
Adresát:	Statutární město Jihlava				
Smluvní částka: 1)	0.00				
Odpovědný odbor: 2)	odbor majetkový				
Podpis zajistit do:	neprodleně				

	Pracoviště/pracovník	Datum	Podpis
Zpracoval:	OM/M. Semotamová	25.9.2017	
Projednáno s:	OM/J. Mrázková	25.9.2017	
Právní kontrola:	OM/J. Mrázková	25.9.2017	
Předkládá:	OM/P. Kolář	25.9.2017	
Potvrzení příjmu smlouvy do předběžné evidence 3)	OM/P. Kolář	25.9.2017	
Zodpovídá:	Příkazce operace:		
	Správce rozpočtu:		

Poznámka:

Subjekt (IČO: 00286010), se kterým je uzavírána smlouva NENÍ nespolehlivým plátcem dle § 109 od. 3 zákona o DPH; (ověření provedl: koudelova, datum ověření: 25.09.2017 13:29:02):

Smlouva zakládající právo provést stavbu - komunikace
kú a obec Jihlava
par.č. 5958/1
OM 486/2017

Rozpočtová skladba:

1) Použije se, pokud se jedná o písemnost typu smlouvy, jejímž předmětem je peněžité plnění. Pokud je v košilce více smluv, uveďte se částka souhrnná. Pokud se jedná o smlouvu, příp. smlouvy, u níž je peněžité plnění stanoveno částkou za čerpanou jednotku (např. hodinovou sazbu), uveďte se částka maximálního rozsahu tohoto plnění. V případě smluv na dobu neurčitou uveďte částku jedné platby.

2) Odpovědným odborem se rozumí odbor, příp. sekce nebo samostatné oddělení, které za písemnost, její vyřízení a správu záležitosti (správu smluvního vztahu) odpovídá.

3) Potvrzuje vždy vedoucí odpovědného odboru (nenahrazuje právní kontrolu).

**Smlouva zakládající právo provést stavbu**

uzavřená podle ustanovení § 1746 zákona č. 89/2012 Sb., občanský zákoník, v platném znění ve spojení s ustanoveními §§ 86 a 110 zákona č. 183/2006 Sb., stavební zákon

mezi těmito účastníky:

Kraj Vysočina,
se sídlem v Jihlavě, Žižkova 57, 587 33 Jihlava
zastoupený hejtmánem kraje MUDr. Jiřím Běhounkem
k podpisu smlouvy pověřen Ing. Josef Pavlík, náměstek hejtmana pro oblast ekonomiky a majetku
IČ: 708 90 749
DIČ: CZ70890749
na straně vlastníka dotčeného pozemku

a

Statutární město Jihlava, se sídlem Masarykovo náměstí 97/1, 586 01 Jihlava
zastoupeno náměstkem primátora Ing. Jaromírem Kalinou
IČO 002 86 010
DIČ CZ00286010
na straně investora

takto:

Článek I.

Kraj Vysočina je dle výpisu z LV 1078 pro k. ú. Jihlava a obec Jihlava vlastníkem pozemku par. č. 5958/1 – ostatní plocha, silnice (dále jen „pozemek“).

Uvedený pozemek získal Kraj Vysočina na základě Rozhodnutí Ministerstva dopravy a spojů ČR č. j. 3796/01-9-KM ze dne 10. 9. 2001, vydaného v souladu se zákonem č. 157/2000 Sb., o přechodu některých věcí, práv a závazků z majetku ČR do majetku krajů. (Zřizovací listinou ze dne 20. 12. 2001 a Rozhodnutím o sloučení organizace Kraje Vysočina ze dne 7. 11. 2006 jej předal k hospodaření do Krajské správy a údržby silnic Vysočiny, příspěvkové organizace Kraje Vysočina.

Statutární město Jihlava je investorem stavby „Komunikace a manipulační plochy, Telečská 35, Jihlava“. Touto stavbou bude dotčen mimo jiné i výše uvedený pozemek, jehož vlastníkem je Kraj Vysočina. Rozsah a umístění stavby je orientačně vyznačen nákresem trasy na snímku katastrální mapy, který tvoří nedílnou součást této smlouvy.

Článek II.

Usnesením 0883/17/2017/RK ze dne 15. 5. 2017 vydala Rada Kraje Vysočina souhlas s dotčením pozemku, uvedeným v článku I. smlouvy, stavbou „Komunikace a manipulační plochy, Telečská 35, Jihlava“ a rozhodla uzavřít nepojmenovanou smlouvu mezi Krajem Vysočina a investorem stavby.

Uzavřením této smlouvy vznikne investorovi právo provést uvedenou stavbu na pozemku par. č. 5958/1 v k. ú. Jihlava a obci Jihlava ve smyslu ustanovení § 86 a § 110 zákona č. 183/2006 Sb., stavební zákon, a Kraj Vysočina jako vlastník tohoto pozemku je povinen do doby majetkoprávního vypořádání pozemku, dotčeného stavbou, toto právo trpět.

Článek III.

Smluvní strany se zavazují, že po realizaci stavby „Komunikace a manipulační plochy, Telečská 35, Jihlava“ a po jejím geometrickém zaměření provedou její majetkoprávní vypořádání za podmínek schválených příslušnými orgány samosprávných celků.

Pro tento účel se investor zavazuje, že do 90 dnů ode dne vydání kolaudačního souhlasu na citovanou stavbu předloží Kraji Vysočina žádost o provedení majetkoprávního vypořádání se 4 výtisky geometrického plánu a kopií kolaudačního souhlasu.

Článek IV.

Uzavření této smlouvy je v souladu s usnesením Rady města Jihlavy č. 916/11-RM ze dne 28.07.2011, kterým pověřila dle § 102 odst. 3 zák. č. 128/2000 Sb., v platném znění, náměstka primátora statutárního města Jihlavy pro úsek správy majetku města.

Skutečnosti ve smlouvě blíže neupravené se řídí příslušnými ustanoveními zákona č. 89/2012 Sb., občanský zákoník a zákona č. 183/2006 Sb., stavební zákon.

Smlouva se vyhotovuje ve 4 výtiscích, z nichž jsou pro každého účastníka určeny 2 výtisky.

Tato smlouva bude sloužit jako jeden z dokladů k vydání územního a stavebního povolení pro stavbu „Komunikace a manipulační plochy, Telečská 35, Jihlava“ v k. ú. Jihlava a obci Jihlava, jejímž investorem je statutární město Jihlava.

Smluvní strany po přečtení smlouvy prohlašují, že smlouva je sepsána na základě jejich svobodné vůle, nikoli v tísní a za nápadně nevýhodných podmínek. Na důkaz tohoto připojují zástupci smluvních stran své podpisy.

Smlouva zakládající právo provést stavbu nabývá platnosti dnem podpisu smlouvy a účinnosti dnem uveřejnění v informačním systému veřejné správy – Registru smluv.

Investor výslovně souhlasí se zveřejněním celého textu smlouvy včetně podpisů (v případě fyzické osoby bude zveřejněný text smlouvy anonymizován v rozsahu osobních údajů) v informačním systému veřejné správy – Registru smluv.

Smluvní strany se dohodly, že zákonnou povinnost dle § 5 odst. 2 zákona o registru smluv splní Kraj Vysočina.

22. 09. 2017

V Jihlavě dne




Ing. Jaromír Kalina
náměstek primátora

26. 09. 2017

V Jihlavě dne

Žižkova 57, 587 33 Jihlava

Ing. Josef Pavlík
náměstek hejtmána pro oblast
ekonomiky a majetku

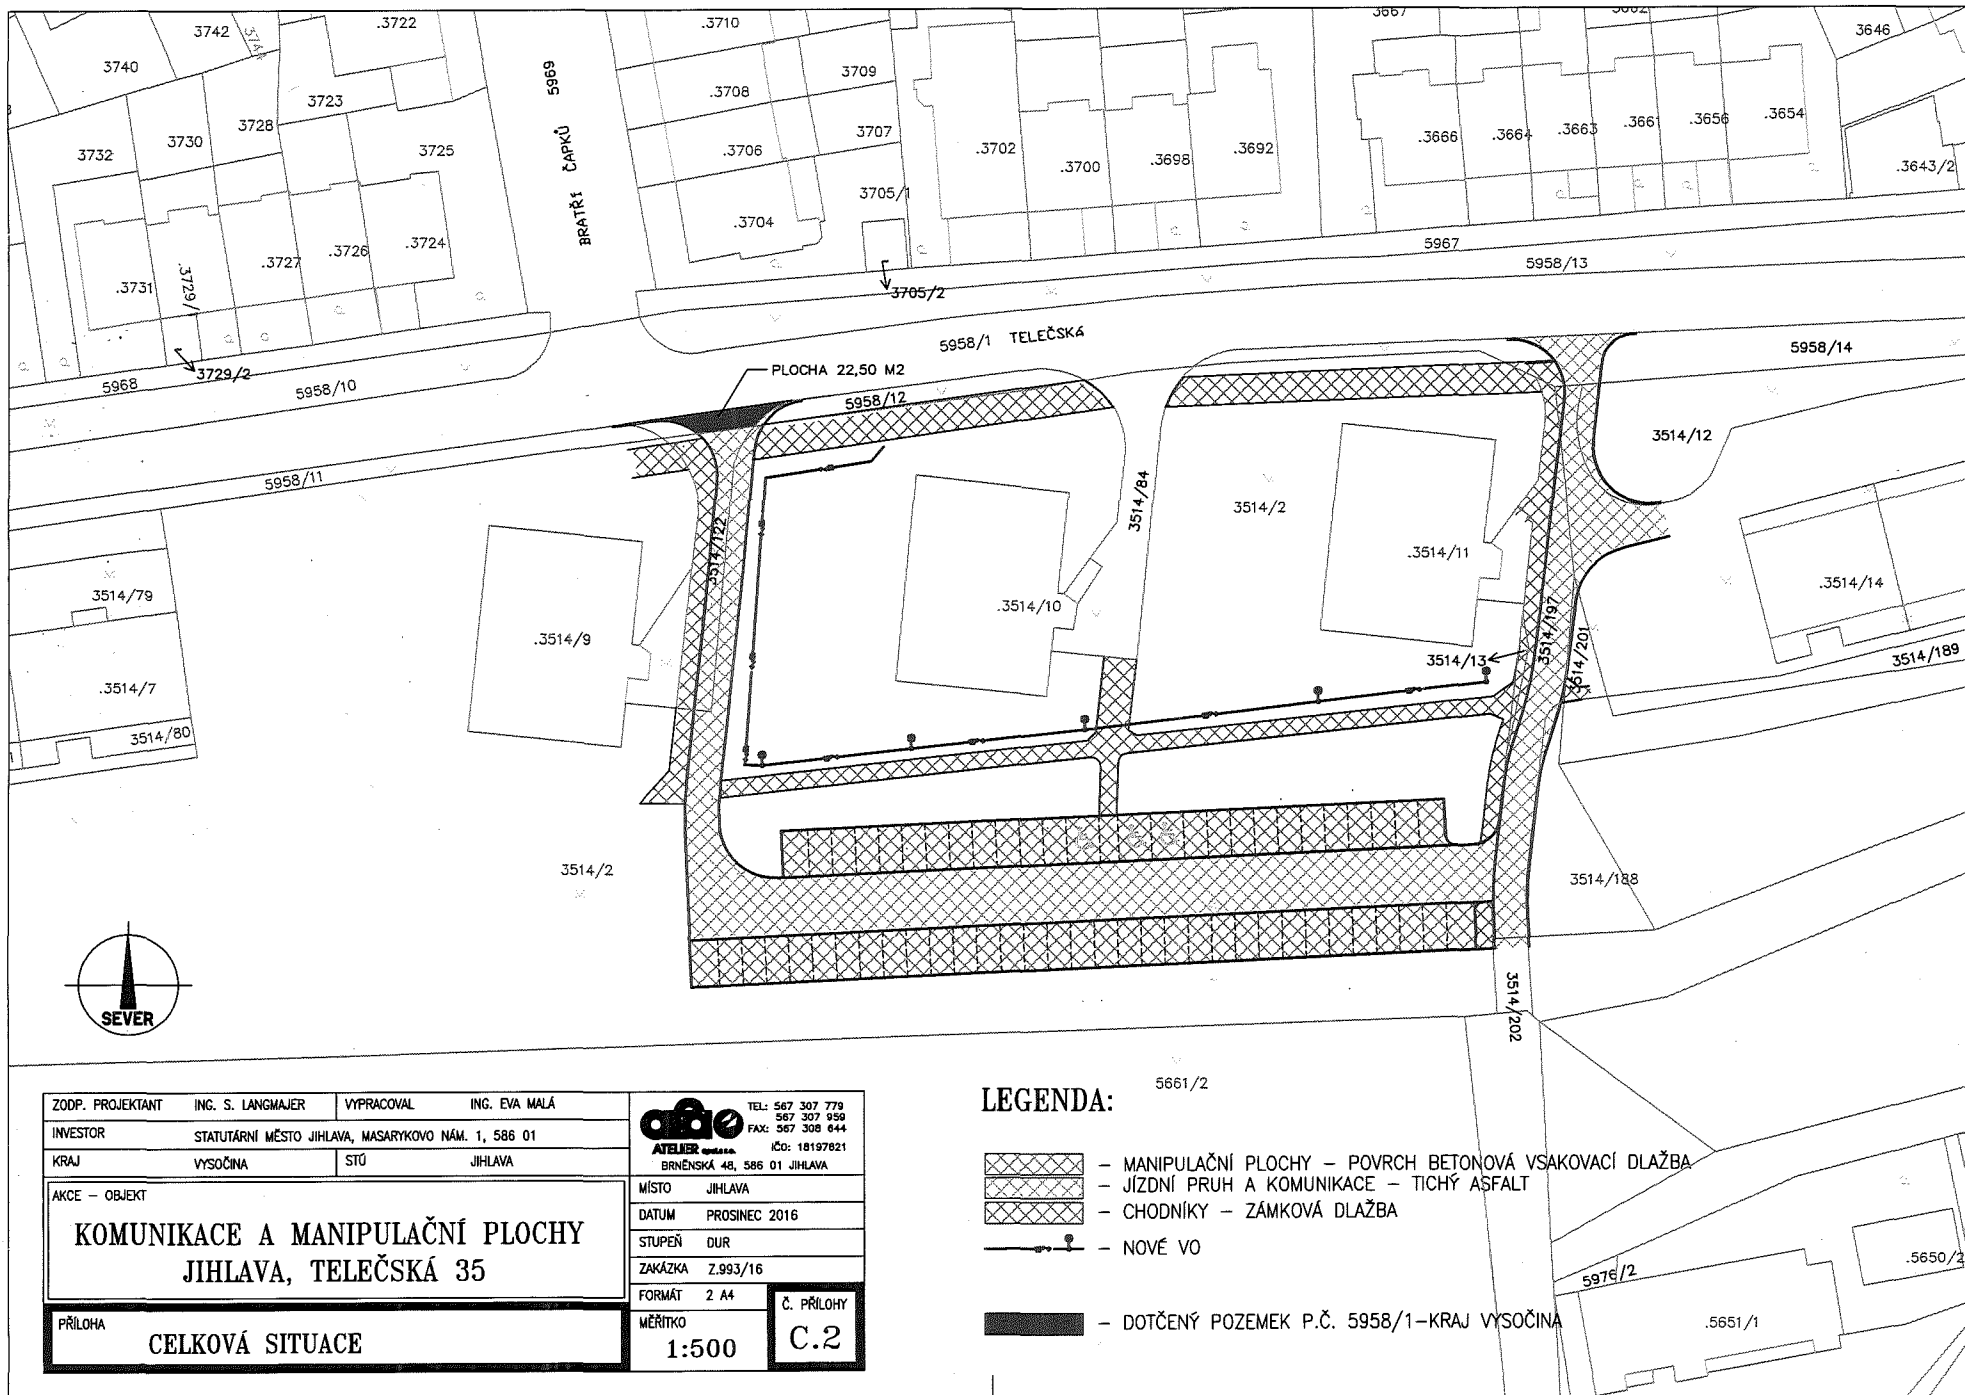

ZODP. PROJEKTANT	ING. S. LANGMAJER	VYPRACOVAL	ING. EVA MALÁ
INVESTOR	STATUTÁRNÍ MĚSTO JIHLAVA, MASARYKOV NÁM. 1, 586 01		
KRAJ	VYSOČINA	STŮ	JIHLAVA
AKCE – OBJEKT			
KOMUNIKACE A MANIPULAČNÍ PLOCHY			
JIHLAVA, TELEČSKÁ 35			
PRÍLOHA			
CELKOVÁ SITUACE			

	TEL: 567 307 779
	567 307 958
ATELIER optima BRNĚNSKÁ 48, 586 01 JIHLAVA	FAX: 567 308 644
	IČO: 18197821
MÍSTO	JIHLAVA
DATUM	PROSINEC 2016
STUPEŇ	DUR
ZAKÁZKA	Z.993/16
FORMÁT	2 A4
MĚŘÍTKO	1:500
Č. PŘÍLOHY	C.2

LEGENDA:

-  – MANIPULAČNÍ PLOCHY – POVRCH BETONOVÁ VSAKOVACÍ DLAŽBA
-  – JÍZDNÍ PRUH A KOMUNIKACE – TICHÝ ASFALT
-  – CHODNÍKY – ZÁMKOVÁ DLAŽBA
-  – NOVÉ VO
-  – DOTČENÝ POZEMEK P.Č. 5958/1–KRAJ VYSOČINA